



DZIENNIK URZĘDOWY

WOJEWÓDZTWA MAZOWIECKIEGO

Warszawa, dnia 30 czerwca 2025 r.

Poz. 6225

Podpisany przez:

Anna Teresa Gogołowicz

Data: 30.06.2025 15:18:38



UCHWAŁA NR XVII/108/2025 RADY GMINY STRZEGOWO

z dnia 13 czerwca 2025 r.

w sprawie uchwalenia miejscowego planu zagospodarowania przestrzennego dla części miejscowości Strzegowo, gmina Strzegowo

Na podstawie art. 18 ust. 2 pkt 5 ustawy z dnia 8 marca 1990 r. o samorządzie gminnym (t.j. Dz. U. z 2024 r. poz. 1465, 1572, 1907, 1940), art. 20 ust. 1 ustawy z dnia 27 marca 2003 r. o planowaniu i zagospodarowaniu przestrzennym (t.j. Dz. U. z 2023 r. poz. 977, 1506, 1597, 1688, 890, 2029, 2739) w związku z art. 67 ust. 3 ustawy z dnia 7 lipca 2023 r. o zmianie ustawy o planowaniu i zagospodarowaniu przestrzennym oraz niektórych innych ustaw (Dz. U. z 2023 r. poz. 1688) oraz uchwały nr XXXIV/203/2022 Rady Gminy Strzegowo z dnia 28 marca 2022 r. w sprawie przystąpienia do sporządzenia Miejscowego Planu Zagospodarowania Przestrzennego dla części miejscowości Strzegowo, gmina Strzegowo, w związku z Rozstrzygnięciem nadzorczym Wojewody Mazowieckiego znak: WP-I.4131.156.2024 z dnia 2 sierpnia 2024 r., po stwierdzeniu, że plan nie narusza ustaleń Studium uwarunkowań i kierunków zagospodarowania przestrzennego gminy Strzegowo, przyjętego uchwałą nr XXIV/139/2012 Rady Gminy Strzegowo z dnia 28 listopada 2012 r., zmienionego uchwałą nr V/19/2015 Rady Gminy Strzegowo z dnia 9 stycznia 2015 r. w sprawie zmiany Studium uwarunkowań i kierunków zagospodarowania przestrzennego gminy Strzegowo, Rada Gminy Strzegowo uchwala co następuje:

Rozdział 1. Przepisy ogólne

§ 1. 1. Uchwala się miejscowy plan zagospodarowania przestrzennego dla części miejscowości Strzegowo, gmina Strzegowo, zwany dalej planem.

2. Planem objęto obszar, którego granice przedstawia rysunek planu w skali 1:1000.

3. Rysunek planu jest integralną częścią uchwały i stanowi załącznik nr 1 do uchwały.

4. Rozstrzygnięcie o sposobie rozpatrzenia uwag do projektu planu, stanowi załącznik nr 2 do uchwały.

5. Rozstrzygnięcie o sposobie realizacji zapisanych w planie inwestycji z zakresu infrastruktury technicznej, należących do zadań własnych gminy oraz zasadach ich finansowania, zgodnie z przepisami o finansach publicznych, stanowi załącznik nr 3 do uchwały.

6. Dane przestrzenne stanowią załącznik nr 4 do uchwały.

7. Na rysunku planu wyznaczono następujące oznaczenia obowiązujące:

- 1) granice obszaru objętego planem miejscowym;
- 2) linie rozgraniczające tereny o różnym przeznaczeniu lub różnych zasadach zagospodarowania;
- 3) nieprzekraczalne linie zabudowy;
- 4) przeznaczenie terenu oznaczone symbolem terenu.

8. Cały obszar objęty planem leży w zasięgu Głównego Zbiornika Wód Podziemnych Nr 215 „Subniecka Warszawska” oraz Głównego Zbiornika Wód Podziemnych Nr 214 „Zbiornik Działdowo”.

9. Cały obszar objęty planem leży w granicach Nadwkrzańskiego Obszaru Chronionego Krajobrazu.

10. Cały obszar objęty planem położony jest w zasięgu obszaru oznaczonego w Audycie Krajobrazowym kodem 14-318.62-049, dla którego w Audycie Krajobrazowym zawarto rekomendacje i wnioski dotyczące kształtowania i ochrony krajobrazu.

§ 2. 1. Ilekcioć w uchwale jest mowa o:

- 1) **rysunku planu** – należy przez to rozumieć część graficzną planu stanowiącą załącznik nr 1;
- 2) **przepisach odrębnych** – należy przez to rozumieć przepisy ustaw wraz z aktami wykonawczymi;
- 3) **teren** – należy przez to rozumieć część obszaru planu wyznaczoną na rysunku planu liniami rozgraniczającymi o określonym rodzaju przeznaczenia, posiadającą symbol, i przypisane do niego ustalenia;
- 4) **symbolu** – należy przez to rozumieć oznaczenie poszczególnych terenów wydzielonych liniami rozgraniczającymi, składające się z cyfry oraz dużej litery, zgodnie z oznaczeniami na rysunku planu;
- 5) **liniach rozgraniczających tereny o różnym przeznaczeniu lub różnych zasadach zagospodarowania** – należy przez to rozumieć linie wyznaczające podziały obszaru objętego planem na tereny o różnym przeznaczeniu, lub różnych zasadach zagospodarowania;
- 6) **nieprzekraczalnych liniach zabudowy** – należy przez to rozumieć linie wyznaczone na rysunku planu, poza którymi zakazuje się wprowadzać zabudowę, przy czym linie te nie dotyczą elementów architektonicznych: gzymsu, okapu dachu, balkonu, tarasu, zadaszenia nad wejściem, schodów zewnętrznych, pochylni, istniejących oraz planowanych obiektów infrastruktury technicznej;
- 7) **usługach** – należy przez to rozumieć zabudowę, w której prowadzone są usługi zaspokajające potrzeby ludności o charakterze komercyjnym i obiekty realizujące cele publiczne, z wyłączeniem zakładów pogrzebowych i spopielani zwłok, instalacji paliw płynnych i gazowych, obiektów handlowych o powierzchni sprzedaży przekraczającej 2000 m² oraz zabudowy, która powoduje na działkach i terenach przyległych uciążliwość dla środowiska w zakresie emisji zanieczyszczeń oraz hałasu, przekraczających normy określone w przepisach odrębnych;
- 8) **budynkach istniejących** – należy przez to rozumieć budynki zrealizowane oraz te, dla których wydano ostateczne prawomocne decyzje o pozwoleniu na budowę.

2. Pojęcia występujące w niniejszej uchwale, nie wyjaśnione w ust. 1., należy interpretować zgodnie z definicjami przyjętymi w ustawie o planowaniu i zagospodarowaniu przestrzennym oraz z definicjami wynikającymi z Polskich Norm i przepisów odrębnych.

§ 3. 1. W granicach obszaru objętego planem wyznacza się tereny o przeznaczeniu:

- 1) **MN-U** – teren zabudowy mieszkaniowej jednorodzinnej lub usług;
- 2) **KDL** – teren drogi lokalnej;
- 3) **RZM** – teren zabudowy zagrodowej.

2. Na obszarze objętym planem nie występują:

- 1) tereny górnicze;
- 2) obszary osuwania się mas ziemnych;
- 3) obszary wymagające przeprowadzenia scaleń i podziałów nieruchomości;
- 4) obszary krajobrazów priorytetowych ustalonych w planie zagospodarowania przestrzennego województwa;
- 5) obszary krajobrazów priorytetowych ustalone na podstawie Audytu Krajobrazowego województwa mazowieckiego.

Rozdział 2.

Ustalenia szczegółowe

§ 4. Dla terenu oznaczonego na rysunku planu symbolem **1MN-U** ustala się:

- 1) przeznaczenie terenu – teren zabudowy mieszkaniowej jednorodzinnej lub usług;
- 2) zasady ochrony i kształtowania ładu przestrzennego:
 - a) ustala się lokalizację zabudowy mieszkaniowej jednorodzinnej, usługowej oraz zabudowy garażowej, gospodarczej i gospodarczo-garażowej jako zabudowy towarzyszącej,
 - b) ustala się lokalizację zabudowy usługowej zgodnie z definicją zawartą w §2 ust. 1 pkt 7 uchwały,
 - c) istniejące budynki do utrzymania z możliwością przebudowy, nadbudowy, zmiany sposobu użytkowania oraz rozbudowy w zakresie zgodnym z funkcją terenu,
 - d) dopuszcza się sytuowanie budynków w odległości nie mniejszej niż 1,5 m od granicy działki budowlanej lub bezpośrednio przy tej granicy,
 - e) dopuszcza się zachowanie istniejącej infrastruktury technicznej elektroenergetycznej dystrybucyjnej oraz uwzględnienie wynikających z jej istnienia obostrzeń w zagospodarowaniu terenu, zgodnie z przepisami odrębnymi;
- 3) zasady ochrony środowiska, przyrody i krajobrazu:
 - a) zakazuje się lokalizacji przedsięwzięć mogących potencjalnie i zawsze znacząco oddziaływać na środowisko w rozumieniu przepisów odrębnych za wyjątkiem infrastruktury technicznej,
 - b) ustala się zachowanie dopuszczalnego poziomu hałasu w środowisku jak dla terenów mieszkaniowo-usługowych, zgodnie z przepisami odrębnymi,
 - c) zakazuje się lokalizacji zakładów o zwiększonym ryzyku lub dużym ryzyku wystąpienia poważnej awarii przemysłowej;
- 3a) zasady kształtowania krajobrazu – teren oznaczony symbolem 1MN-U znajduje się w granicach krajobrazu oznaczonego kodem 14-318.62-049, dla którego Audyt Krajobrazowy ustala rekomendacje i wnioski w zakresie kształtowania i ochrony krajobrazu;
- 4) zasady ochrony dziedzictwa kulturowego i zabytków, tym krajobrazów kulturowych, oraz dóbr kultury współczesnej – nie ustala się;
- 5) wymagania wynikające z potrzeb kształtowania przestrzeni publicznych – nie ustala się;
- 6) zasady kształtowania zabudowy oraz wskaźniki zagospodarowania terenu, maksymalna i minimalna nadziemna intensywność zabudowy, minimalny udział powierzchni biologicznie czynnej, maksymalny udział powierzchni zabudowy, maksymalna wysokość zabudowy, minimalna liczba i sposób realizacji miejsc do parkowania, w tym miejsc przeznaczonych do parkowania pojazdów zaopatrzonych w kartę parkingową, oraz linie zabudowy i gabaryty obiektów:
 - a) maksymalna i minimalna nadziemna intensywność zabudowy – maksymalna 1,0, minimalna 0,01,
 - b) minimalny udział powierzchni biologicznie czynnej – 60%,
 - c) maksymalny udział powierzchni zabudowy – 30%,
 - d) maksymalna wysokość zabudowy – 10,0 m,
 - e) geometria dachu – układ dwu- lub wielospadowy, nachylenie połaci dachu od 25° do 45°,
 - f) geometria dachu zabudowy towarzyszącej – układ jedno-, dwu- lub wielospadowy, nachylenie połaci dachu od 5° do 30°,
 - g) minimalna liczba i sposób realizacji miejsc do parkowania, w tym miejsc przeznaczonych do parkowania pojazdów zaopatrzonych w kartę parkingową – 2 miejsce na 1 lokal mieszkalny lub 2 miejsca postojowe na 100 m² powierzchni obiektów usługowych, realizowane jako naziemne miejsca parkingowe w granicach własnych działki lub w garażu wolnostojącym lub wbudowanym; nie występuje potrzeba realizacji miejsc przeznaczonych na parkowanie pojazdów zaopatrzonych w kartę parkingową,

- h) nieprzekraczalne linie zabudowy – zgodnie z rysunkiem planu;
- 7) granice i sposoby zagospodarowania terenów lub obiektów podlegających ochronie, na podstawie odrębnych przepisów, terenów górniczych, a także obszarów szczególnego zagrożenia powodzią, obszarów osuwania się mas ziemnych, krajobrazów priorytetowych określonych w audycie krajobrazowym oraz w planach zagospodarowania przestrzennego województwa – nakazuje się uwzględnić reżimy ochronne wynikające z położenia terenu oznaczonego symbolem 1MN-U w granicach Nadwkrzańskiego Obszaru Chronionego Krajobrazu, zgodnie z przepisami odrębnymi;
- 8) szczegółowe zasady i warunki scalania i podziału nieruchomości objętych planem miejscowym – nie ustala się;
- 9) szczególne warunki zagospodarowania terenów oraz ograniczenia w ich użytkowaniu, w tym zakaz zabudowy – nie ustala się;
- 10) zasady modernizacji, rozbudowy i budowy systemów komunikacji i infrastruktury technicznej:
- a) obsługa komunikacyjna terenu oznaczonego symbolem 1MN-U z terenu drogi lokalnej oznaczonego symbolem 1KDL,
 - b) zaopatrzenie w wodę – z istniejącej lub projektowanej sieci wodociągowej, zlokalizowanej podziemnie o przekroju nie mniejszym niż $\varnothing 32$ mm,
 - c) odprowadzenie ścieków bytowych do istniejącej lub projektowanej sieci kanalizacji sanitarnej, zlokalizowanej podziemnie o przekroju nie mniejszym niż $\varnothing 60$ mm, zgodnie z przepisami odrębnymi,
 - d) odprowadzenie wód opadowych i roztopowych – do gruntu, zgodnie z przepisami odrębnymi lub do szczelnych zbiorników gromadzących wody opadowe i roztopowe,
 - e) zaopatrzenie w energię elektryczną – z istniejącej lub projektowanej sieci elektroenergetycznej kablowej lub napowietrznej WN, SN, nN zgodnie z przepisami odrębnymi,
 - f) zaopatrzenie w energię ciepłą – z indywidualnych źródeł zgodnie z przepisami odrębnymi,
 - g) zaopatrzenie w gaz – z indywidualnych źródeł albo z istniejącej lub projektowanej sieci gazowej zgodnie z przepisami odrębnymi,
 - h) gospodarka odpadami stałymi – zgodnie z przepisami odrębnymi,
 - i) dopuszcza się budowę, rozbudowę i przebudowę urządzeń infrastruktury technicznej zgodnie z przepisami odrębnymi,
 - j) dopuszcza się realizację wewnętrznego układu komunikacyjnego;
- 11) sposób i termin tymczasowego zagospodarowania, urządzania i użytkowania terenu – nie ustala się;
- 12) stawki procentowe, na podstawie których ustala się opłatę, o której mowa w art. 36 ust. 4 ustawy o planowaniu i zagospodarowaniu przestrzennym – 5%;
- 13) minimalna powierzchnia nowo wydzielonych działek budowlanych dla zabudowy mieszkaniowej jednorodzinnej i usługowej – 700,0 m²;
- 14) minimalna powierzchnia nowo wydzielonych działek budowlanych dla zabudowy mieszkaniowo-usługowej – 1200,0 m².

§ 5. Dla terenu oznaczonego na rysunku planu symbolem **1KDL** ustala się:

- 1) przeznaczenie terenu – teren drogi lokalnej;
- 2) zasady ochrony i kształtowania ładu przestrzennego:
 - a) dopuszcza się lokalizowanie urządzeń infrastruktury technicznej, zgodnie z przepisami odrębnymi,
 - b) dopuszcza się zachowanie istniejącej infrastruktury technicznej elektroenergetycznej dystrybucyjnej oraz uwzględnienie wynikających z jej istnienia obostrzeń w zagospodarowaniu terenu, zgodnie z przepisami odrębnymi;
- 3) zasady ochrony środowiska, przyrody i krajobrazu – nie ustala się;

- 3a) zasady kształtowania krajobrazu – teren oznaczony symbolem 1KDL znajduje się w granicach krajobrazu oznaczonego kodem 14-318.62-049, dla którego Audyt Krajobrazowy ustala rekomendacje i wnioski w zakresie kształtowania i ochrony krajobrazu;
- 4) zasady ochrony dziedzictwa kulturowego i zabytków, w tym krajobrazów kulturowych, oraz dóbr kultury współczesnej – nie ustala się;
- 5) wymagania wynikające z potrzeb kształtowania przestrzeni publicznych – nie ustala się;
- 6) zasady kształtowania zabudowy oraz wskaźniki zagospodarowania terenu, maksymalna i minimalna nadziemna intensywność zabudowy, minimalny udział powierzchni biologicznie czynnej, maksymalny udział powierzchni zabudowy, maksymalna wysokość zabudowy, minimalna liczba i sposób realizacji miejsc do parkowania, w tym miejsc przeznaczonych do parkowania pojazdów zaopatrzonych w kartę parkingową, oraz linie zabudowy i gabaryty obiektów – szerokość w liniach rozgraniczających zgodnie z rysunkiem planu;
- 7) granice i sposoby zagospodarowania terenów lub obiektów podlegających ochronie, na podstawie odrębnych przepisów, terenów górniczych, a także obszarów szczególnego zagrożenia powodzią, obszarów osuwania się mas ziemnych, krajobrazów priorytetowych określonych w audycie krajobrazowym oraz w planach zagospodarowania przestrzennego województwa – należy uwzględnić reżimy ochronne wynikające z położenia terenu oznaczonego symbolem 1KDL w granicach Nadwkrzańskiego Obszaru Chronionego Krajobrazu, zgodnie z przepisami odrębnymi;
- 8) szczegółowe zasady i warunki scalania i podziału nieruchomości objętych planem miejscowym – nie ustala się;
- 9) szczególne warunki zagospodarowania terenów oraz ograniczenia w ich użytkowaniu, w tym zakaz zabudowy – nie ustala się;
- 10) zasady modernizacji, rozbudowy i budowy systemów komunikacji i infrastruktury technicznej:
- a) dopuszcza się budowę, rozbudowę i przebudowę urządzeń infrastruktury technicznej zgodnie z przepisami odrębnymi,
 - b) ustala się powiązanie urządzeń infrastruktury technicznej z zewnętrznymi sieciami infrastruktury technicznej zgodnie z przepisami odrębnymi,
 - c) dla budowy, rozbudowy i przebudowy sieci wodociągowej, ustala się następujące zasady:
 - realizacja sieci wodociągowej jako podziemnej,
 - parametry sieci – przekrój nie mniejszy niż Ø 32 mm,
 - d) dla budowy, rozbudowy i przebudowy sieci kanalizacyjnej, ustala się następujące zasady:
 - realizacja sieci kanalizacyjnej jako podziemnej,
 - parametry sieci – przekrój nie mniejszy niż Ø 60 mm,
 - e) dla budowy, rozbudowy i przebudowy sieci elektroenergetycznej, ustala się następujące zasady:
 - realizacja sieci elektroenergetycznej jako podziemnej lub napowietrznej,
 - parametry sieci – 0,4-15kV,
 - f) dla budowy, rozbudowy i przebudowy sieci gazowej, ustala się następujące zasady:
 - realizacja sieci gazowej jako podziemnej,
 - parametry sieci – przekrój nie mniejszy niż Ø 20 mm;
- 11) sposób i termin tymczasowego zagospodarowania, urządzania i użytkowania terenu – nie ustala się;
- 12) stawki procentowe, na podstawie których ustala się opłatę, o której mowa w art. 36 ust. 4 ustawy o planowaniu i zagospodarowaniu przestrzennym – 0,1%.

§ 6. Dla terenu oznaczonego na rysunku planu symbolem **1RZM** ustala się:

- 1) przeznaczenie terenu – teren zabudowy zagrodowej;

2) zasady ochrony i kształtowania ładu przestrzennego:

- a) w ramach zabudowy zagrodowej ustala się realizację budynków mieszkalnych, gospodarczych, garażowych, gospodarczo-garażowych, inwentarskich oraz budynków związanych z obsługą zabudowy zagrodowej,
- b) istniejące budynki do utrzymania z możliwością przebudowy, nadbudowy, zmiany sposobu użytkowania oraz rozbudowy w zakresie zgodnym z funkcją terenu,
- c) dopuszcza się sytuowanie budynków w odległości nie mniejszej niż 1,5 m od granicy działki budowlanej lub bezpośrednio przy tej granicy,
- d) dopuszcza się zachowanie istniejącej infrastruktury technicznej elektroenergetycznej dystrybucyjnej oraz uwzględnienie wynikających z jej istnienia obostrzeń w zagospodarowaniu terenu, zgodnie z przepisami odrębnymi;

3) zasady ochrony środowiska, przyrody i krajobrazu:

- a) dopuszcza się lokalizację przedsięwzięć mogących potencjalnie i zawsze znacząco oddziaływać na środowisko w rozumieniu przepisów odrębnych za wyjątkiem infrastruktury technicznej,
- b) zakazuje się lokalizacji ferm drobiu oraz przemysłowego chowu i hodowli,
- c) dopuszcza się funkcjonowanie budynków inwentarskich w ramach gospodarstw rodzinnych, prowadzących produkcję zgodnie ze współczesnymi, najlepszymi praktykami chowu i hodowli,
- d) ustala się zachowanie dopuszczalnego poziomu hałasu w środowisku jak dla zabudowy zagrodowej,
- e) zakazuje się lokalizacji zakładów o zwiększonym ryzyku lub dużym ryzyku wystąpienia poważnej awarii przemysłowej;

3a) zasady kształtowania krajobrazu – teren oznaczony symbolem 1RZM, znajduje się w granicach krajobrazu oznaczonego kodem 14-318.62-049, dla którego Audyt Krajobrazowy ustala rekomendacje i wnioski w zakresie kształtowania i ochrony krajobrazu;

4) zasady ochrony dziedzictwa kulturowego i zabytków, w tym krajobrazów kulturowych, oraz dóbr kultury współczesnej – nie ustala się;

5) wymagania wynikające z potrzeb kształtowania przestrzeni publicznych – nie ustala się;

6) zasady kształtowania zabudowy oraz wskaźniki zagospodarowania terenu, maksymalna i minimalna nadziemna intensywność zabudowy, minimalny udział powierzchni biologicznie czynnej, maksymalny udział powierzchni zabudowy, maksymalna wysokość zabudowy, minimalna liczba i sposób realizacji miejsc do parkowania, w tym miejsc przeznaczonych do parkowania pojazdów zaopatrzonych w kartę parkingową, oraz linie zabudowy i gabaryty obiektów:

- a) maksymalna i minimalna nadziemna intensywność zabudowy – maksymalna 1,0, minimalna 0,01,
- b) minimalny udział powierzchni biologicznie czynnej – 30%,
- c) maksymalny udział powierzchni zabudowy – 70%,
- d) maksymalna wysokość zabudowy – 12,0 m,
- e) maksymalna wysokość budowli rolniczych – 20,0 m,
- f) geometria dachu zabudowy – układ jedno-, dwu- lub wielospadowy, nachylenie połaci dachu od 5° do 45°,
- g) geometria dachu budowli rolniczych – układ jedno- lub dwuspadowy, nachylenie połaci dachu od 5° do 45°,
- h) minimalna liczba i sposób realizacji miejsc do parkowania, w tym miejsc przeznaczonych do parkowania pojazdów zaopatrzonych w kartę parkingową – 1 miejsce na 1 lokal mieszkalny, realizowane jako naziemne miejsca parkingowe w granicach własnych działki lub w garażu wolnostojącym lub wbudowanym; nie występuje potrzeba realizacji miejsc przeznaczonych na parkowanie pojazdów zaopatrzonych w kartę parkingową,
- i) nieprzekraczalne linie zabudowy – zgodnie z rysunkiem planu;

- 7) granice i sposoby zagospodarowania terenów lub obiektów podlegających ochronie, na podstawie odrębnych przepisów, terenów górniczych, a także obszarów szczególnego zagrożenia powodzią, obszarów osuwania się mas ziemnych, krajobrazów priorytetowych określonych w audycie krajobrazowym oraz w planach zagospodarowania przestrzennego województwa – należy uwzględnić reżimy ochronne wynikające z położenia terenu oznaczonego symbolem 1RZM w granicach Nadwkrzańskiego Obszaru Chronionego Krajobrazu, zgodnie z przepisami odrębnymi;
- 8) szczegółowe zasady i warunki scalania i podziału nieruchomości objętych planem miejscowym – nie ustala się;
- 9) szczególne warunki zagospodarowania terenów oraz ograniczenia w ich użytkowaniu, w tym zakaz zabudowy – nie ustala się;
- 10) zasady modernizacji, rozbudowy i budowy systemów komunikacji i infrastruktury technicznej:
 - a) obsługa komunikacyjna – terenu oznaczonego symbolem 1RZM z drogi zlokalizowanej poza granicami obszaru objętego planem,
 - b) zaopatrzenie w wodę:
 - z istniejącej lub projektowanej sieci wodociągowej, zlokalizowanej podziemnie o przekroju nie mniejszym niż $\varnothing 32$ mm,
 - do czasu realizacji sieci wodociągowej dopuszcza się korzystanie z własnych ujęć wody,
 - c) odprowadzenie ścieków bytowych do istniejącej lub projektowanej sieci kanalizacji sanitarnej, zlokalizowanej podziemnie o przekroju nie mniejszym niż $\varnothing 60$ mm, zgodnie z przepisami odrębnymi,
 - d) gromadzenie i odprowadzanie pozostałych ścieków zgodnie z przepisami odrębnymi,
 - e) odprowadzenie wód opadowych i roztopowych – do gruntu, zgodnie z przepisami odrębnymi,
 - f) zaopatrzenie w energię elektryczną – z istniejącej lub projektowanej sieci elektroenergetycznej kablowej lub napowietrznej WN, SN, nN zgodnie z przepisami odrębnymi,
 - g) zaopatrzenie w energię ciepłą – z indywidualnych źródeł zgodnych z przepisami odrębnymi,
 - h) zaopatrzenie w gaz – z indywidualnych źródeł albo z istniejącej lub projektowanej sieci gazowej zgodnie z przepisami odrębnymi,
 - i) gospodarka odpadami stałymi – zgodnie z przepisami odrębnymi,
 - j) dopuszcza się budowę i przebudowę urządzeń infrastruktury technicznej zgodnie z przepisami odrębnymi;
- 11) sposób i termin tymczasowego zagospodarowania, urządzania i użytkowania terenu – nie ustala się;
- 12) stawki procentowe, na podstawie których ustala się opłatę, o której mowa w art. 36 ust. 4 ustawy o planowaniu i zagospodarowaniu przestrzennym – 30%.


Rozdział 3. Przepisy końcowe

§ 7. Wykonanie niniejszej uchwały powierza się Wójtowi Gminy Strzegowo.

§ 8. Uchwała wchodzi w życie po upływie 14 dni od dnia jej ogłoszenia w Dzienniku Urzędowym Województwa Mazowieckiego.

Przewodnicząca Rady Gminy

Monika Witkowska

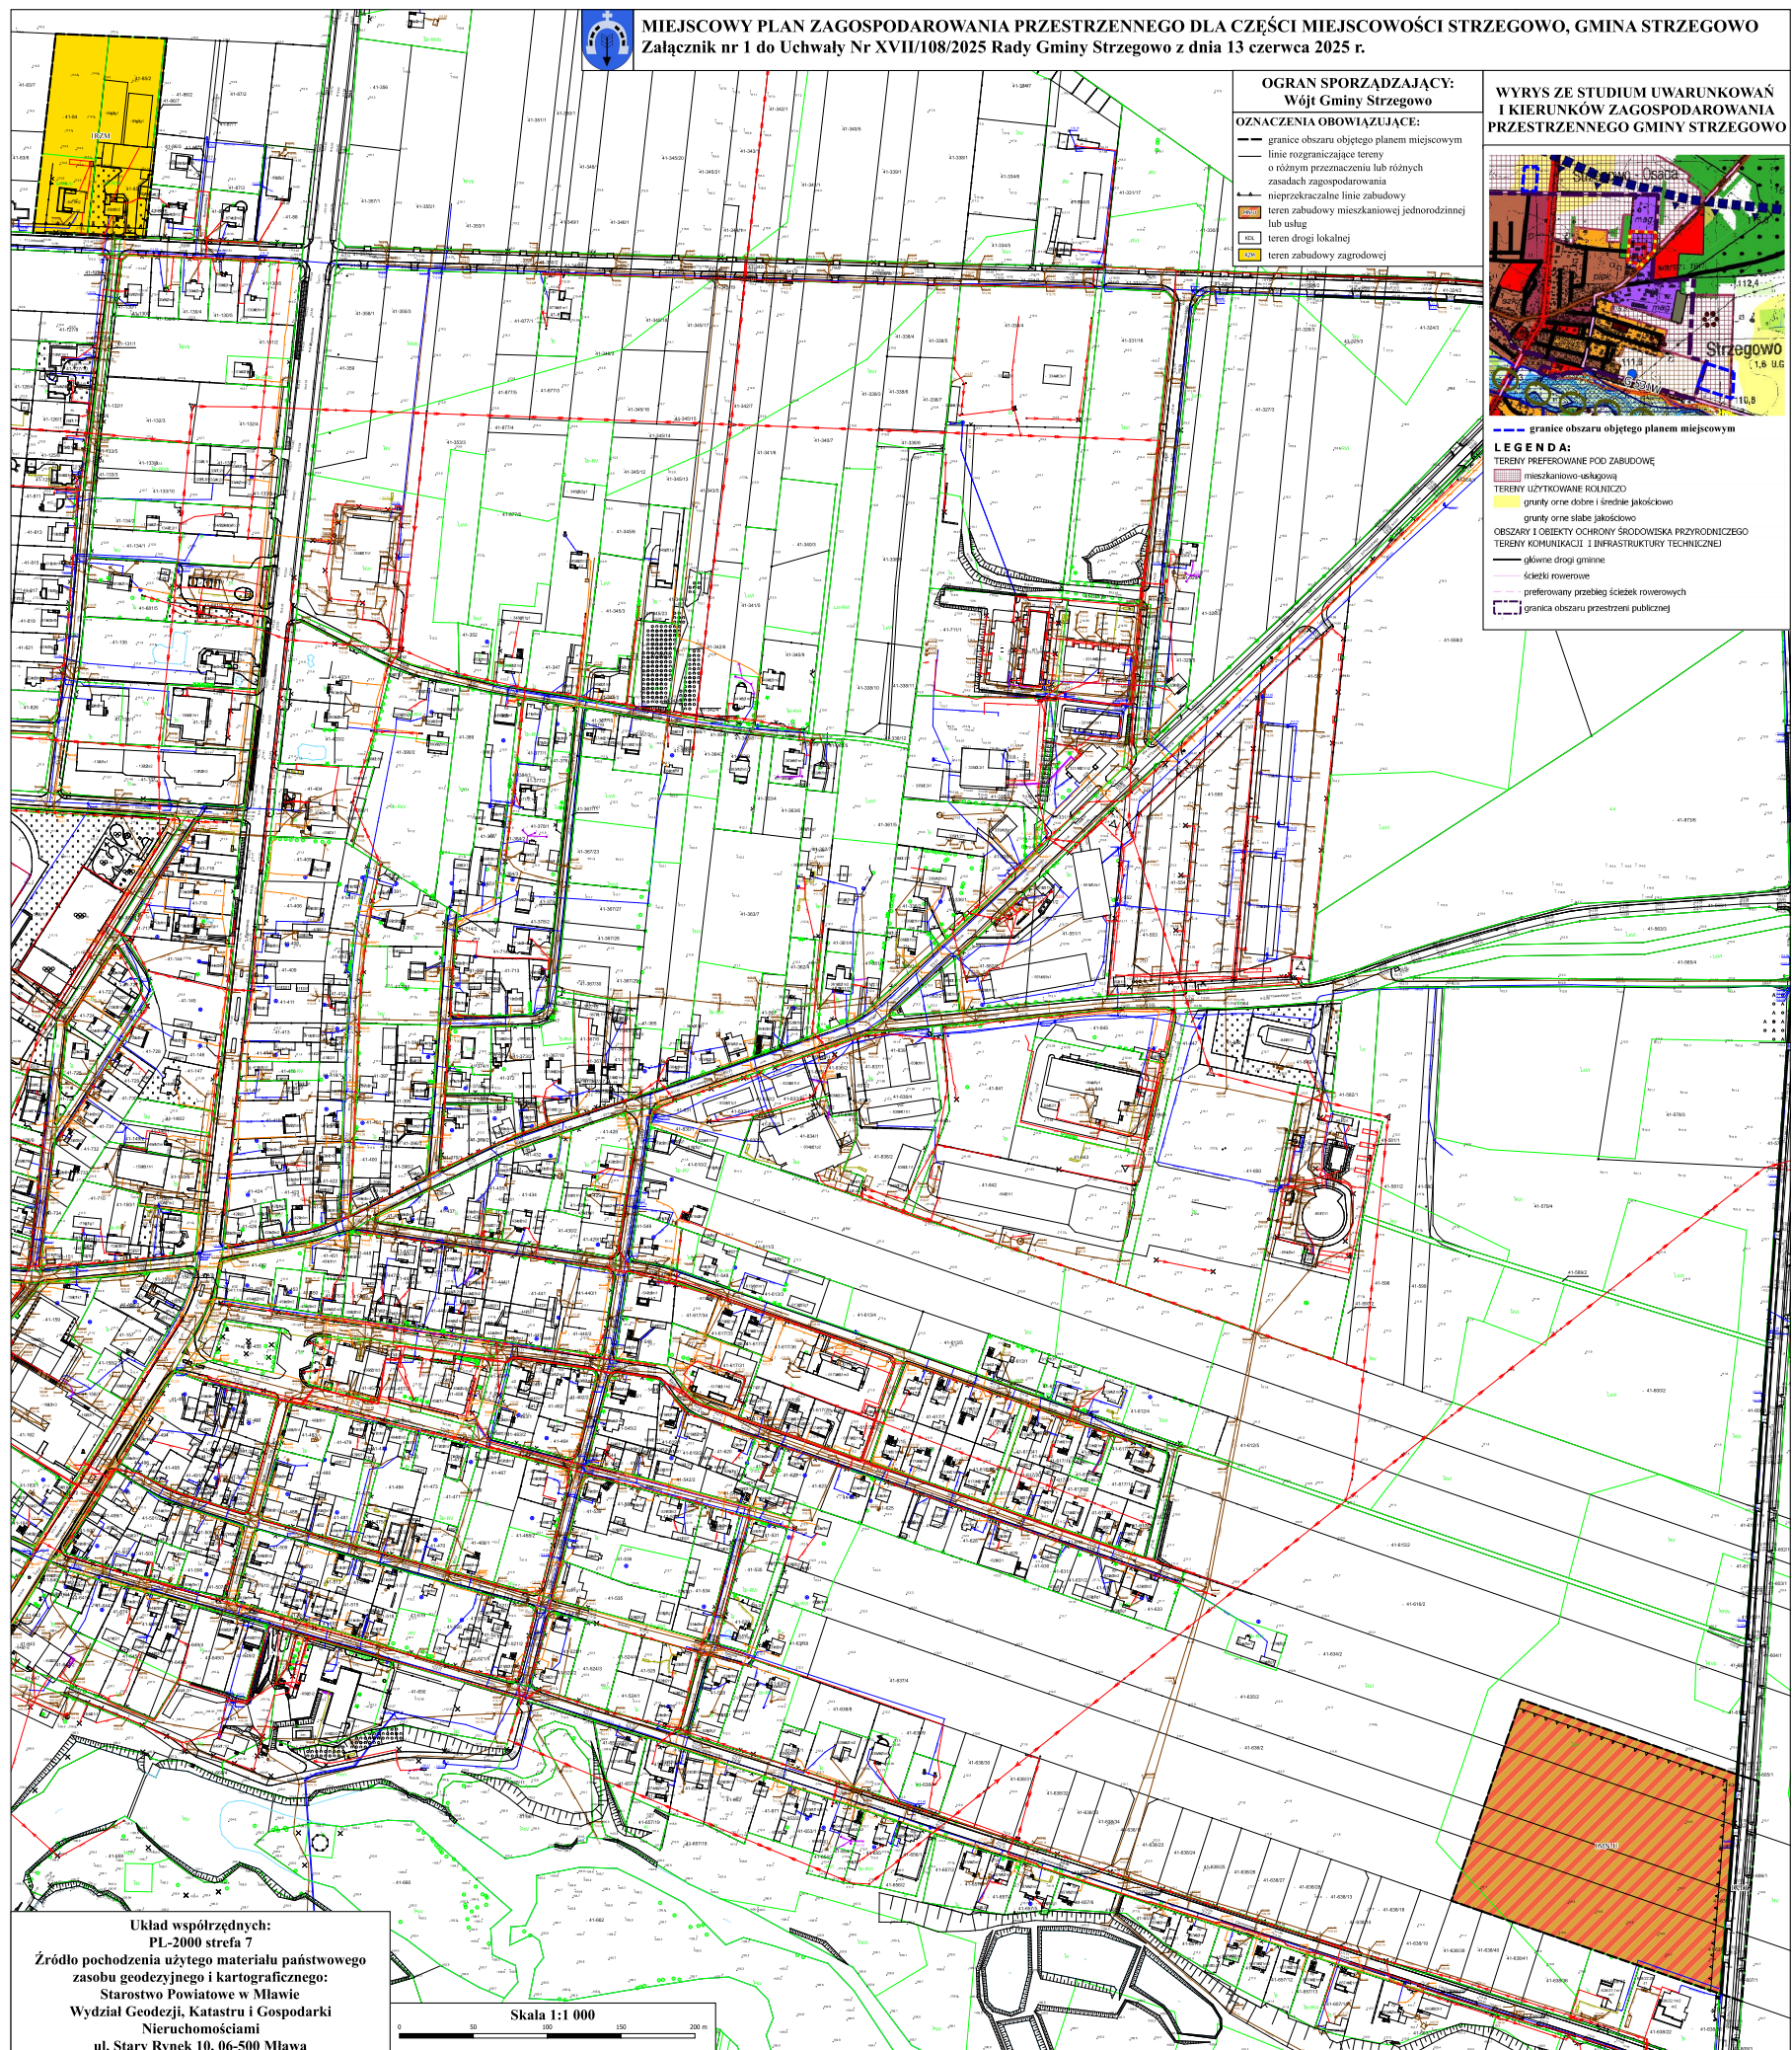

Załącznik Nr 2 do uchwały Nr XVII/108/2025

Rady Gminy Strzegowo

z dnia 13 czerwca 2025 r.

Rozstrzygnięcie Rady Gminy Strzegowo o sposobie rozpatrzenia uwag do projektu planu.

Rozstrzygnięcie Rady Gminy Strzegowo o sposobie rozpatrzenia uwag do projektu planu. W trakcie wyłożenia do publicznego wglądu projektu miejscowego planu zagospodarowania przestrzennego dla części miejscowości Strzegowo, gmina Strzegowo nie wpłynęły uwagi, które podlegałyby rozstrzygnięciu.

Przewodnicząca Rady Gminy

Monika Witkowska

Załącznik Nr 3 do uchwały Nr XVII/108/2025

Rady Gminy Strzegowo

z dnia 13 czerwca 2025 r.

Rozstrzygnięcie Rady Gminy Strzegowo o sposobie realizacji zapisanych w planie inwestycji z zakresu infrastruktury technicznej, należących do zadań własnych gminy oraz zasadach ich finansowania, zgodnie z przepisami o finansach publicznych.

Rozstrzygnięcie Rady Gminy Strzegowo o sposobie realizacji zapisanych w planie inwestycji z zakresu infrastruktury technicznej, należących do zadań własnych gminy oraz zasadach ich finansowania, zgodnie z przepisami o finansach publicznych. Na podstawie art. 20 ust. 1 ustawy z dnia 27 marca 2003 r. o planowaniu i zagospodarowaniu przestrzennym (t.j. Dz. U. z 2023 r. poz. 977, 1506, 1597, 1688, 1890, 2029, 2739) określa się następujący sposób realizacji oraz zasady finansowania inwestycji z zakresu infrastruktury technicznej, które należą do zadań własnych gminy.

1. Opis sposobu realizacji inwestycji publicznych:

- 1) realizacja inwestycji będzie przebiegać zgodnie z obowiązującymi przepisami, w tym m.in. ustawą Prawo budowlane, ustawą o zamówieniach publicznych, o samorządzie gminnym, gospodarce komunalnej i o ochronie środowiska;
- 2) inwestycje w zakresie przesyłania i dystrybucji, energii elektrycznej, budowy, rozbudowy i przebudowy pozostałej infrastruktury technicznej i komunikacyjnej realizowane będą w sposób określony obowiązującymi przepisami.

2. Finansowanie inwestycji z zakresu infrastruktury technicznej, które należą do zadań własnych gminy, ujętych w niniejszym planie podlega przepisom ustawy z dnia 27 sierpnia 2009 r. o finansach publicznych (t.j. Dz. U. z 2024 r. poz. 1530, 1572, 1717, 1756, 1907, z 2025 r. poz. 39).

3. Prognozowane źródła finansowania przez gminę:

- 1) dochody własne;
- 2) dotacje;
- 3) pożyczki preferencyjne;
- 4) fundusze Unii Europejskiej;
- 5) porozumienia publiczno-prywatne.

Przewodnicząca Rady Gminy

Monika Witkowska

Załącznik Nr 4 do uchwały Nr XVII/108/2025

Rady Gminy Strzegowo

z dnia 13 czerwca 2025 r.

Zalacznik4.gml

Dane przestrzenne, o których mowa w art. 67a ust. 3 i 5 ustawy z dnia 27 marca 2003 r. o planowaniu i zagospodarowaniu przestrzennym (j.t. Dz.U. z 2020 r. poz. 293 z późn. zm.) ujawnione zostaną po kliknięciu w ikonę