



DZIENNIK URZĘDOWY

WOJEWÓDZTWA MAZOWIECKIEGO

Warszawa, dnia 30 czerwca 2025 r.

Poz. 6226

UCHWAŁA NR XVII/109/2025 RADY GMINY STRZEGOWO

z dnia 13 czerwca 2025 r.

w sprawie uchwalenia Miejscowego Planu Zagospodarowania Przestrzennego gminy Strzegowo

Na podstawie art. 18 ust. 2 pkt 5 ustawy z dnia 8 marca 1990 r. o samorządzie gminnym (t.j. Dz. U. z 2024 r. poz. 1465, 1572, 1907, 1940) oraz art. 20 ust. 1 ustawy z dnia 27 marca 2003 r. o planowaniu i zagospodarowaniu przestrzennym (t.j. Dz. U. z 2024 r. poz. 1130, 1907, 1940), uchwały nr VI/37/2024 Rady Gminy Strzegowo z dnia 11 września 2024 r. w sprawie przystąpienia do sporządzenia Miejscowego Planu Zagospodarowania Przestrzennego gminy Strzegowo, po stwierdzeniu, że plan nie narusza ustaleń Studium uwarunkowań i kierunków zagospodarowania przestrzennego gminy Strzegowo, przyjętego uchwałą nr XXIV/139/2012 Rady Gminy Strzegowo z dnia 28 listopada 2012 r., zmienionego uchwałą nr V/19/2015 Rady Gminy Strzegowo z dnia 9 stycznia 2015 r. w sprawie zmiany Studium uwarunkowań i kierunków zagospodarowania przestrzennego gminy Strzegowo, Rada Gminy Strzegowo uchwala co następuje:

Rozdział 1. Przepisy ogólne

§ 1. 1. Uchwala się Miejscowy Plan Zagospodarowania Przestrzennego gminy Strzegowo, zwany dalej planem, obejmujący teren:

- 1) działki nr 333/1 obręb Topolewszczyzna;
- 2) działki nr 678 obręb Dąbrowa;
- 3) działek nr 19, 20 obręb Drogiszka.

2. Planem objęto obszar, którego granice przedstawia rysunek planu w skali 1:1000.

3. Rysunek planu jest integralną częścią uchwały i stanowi załączniki nr 1, 2 oraz 3 do uchwały.

5. Rozstrzygnięcie o sposobie realizacji zapisanych w planie inwestycji z zakresu infrastruktury technicznej, należących do zadań własnych gminy oraz zasadach ich finansowania, zgodnie z przepisami o finansach publicznych, stanowi załącznik nr 4 do uchwały.

6. Dane przestrzenne dla planu stanowią załącznik nr 5 do uchwały.

7. Na rysunku planu wyznaczono następujące oznaczenia obowiązujące:

- 1) granice obszaru objętego planem miejscowym;
- 2) linie rozgraniczające tereny o różnym przeznaczeniu lub różnych zasadach zagospodarowania;
- 3) nieprzekraczalne linie zabudowy;
- 4) przeznaczenie terenu oznaczone symbolem terenu;
- 5) granice obszarów wyznaczonych w Audycie Krajobrazowym wraz z ich otoczeniem.

8. Cały obszar objęty planem położony jest w zasięgu Głównego Zbiornika Wód Podziemnych Nr 215 „Subniecka Warszawska” oraz Głównego Zbiornika Wód Podziemnych Nr 214 „Zbiornik Działdowo”.

9. Cały obszar objęty planem położony jest w granicach Nadwkrzańskiego Obszaru Chronionego Krajobrazu.

10. Część obszaru objętego planem, w granicach zgodnych z oznaczeniem na rysunku planu, położona jest w zasięgu obszaru oznaczonego w Audycie Krajobrazowym kodem 14-318.62-049, dla którego w Audycie Krajobrazowym zawarto rekomendacje i wnioski dotyczące kształtowania i ochrony krajobrazu.

11. Część obszaru objętego planem, w granicach zgodnych z oznaczeniem na rysunku planu, położona jest w zasięgu obszaru oznaczonego w Audycie Krajobrazowym kodem 14-318.63-024, dla którego w Audycie Krajobrazowym zawarto rekomendacje i wnioski dotyczące kształtowania i ochrony krajobrazu.

12. Część obszaru objętego planem, w granicach zgodnych z oznaczeniem na rysunku planu, położona jest w zasięgu obszaru oznaczonego w Audycie Krajobrazowym kodem 14-318.63-071, dla którego w Audycie Krajobrazowym zawarto rekomendacje i wnioski dotyczące kształtowania i ochrony krajobrazu.

13. Część obszaru objętego planem, w granicach zgodnych z oznaczeniem na rysunku planu, położona jest w zasięgu obszaru oznaczonego w Audycie Krajobrazowym kodem 14-318.62-112, dla którego w Audycie Krajobrazowym zawarto rekomendacje i wnioski dotyczące kształtowania i ochrony krajobrazu.

§ 2. 1. Ilekcioć w uchwale jest mowa o:

- 1) **rysunku planu** – należy przez to rozumieć część graficzną planu stanowiącą załączniki nr 1, 2 oraz 3;
- 2) **przepisach odrębnych** – należy przez to rozumieć przepisy ustaw wraz z aktami wykonawczymi;
- 3) **teren** – należy przez to rozumieć część obszaru planu wyznaczoną na rysunku planu liniami rozgraniczającymi o określonym rodzaju przeznaczenia, posiadającą symbol, i przypisane do niego ustalenia;
- 4) **symbolu** – należy przez to rozumieć oznaczenie poszczególnych terenów wydzielonych liniami rozgraniczającymi, składające się z cyfry oraz dużej litery, zgodnie z oznaczeniami na rysunku planu;
- 5) **liniach rozgraniczających tereny o różnym przeznaczeniu lub różnych zasadach zagospodarowania** – należy przez to rozumieć linie wyznaczające podziały obszaru objętego planem na tereny o różnym przeznaczeniu, lub różnych zasadach zagospodarowania;
- 6) **nieprzekraczalnych liniach zabudowy** – należy przez to rozumieć linie wyznaczone na rysunku planu, poza którymi zakazuje się wprowadzać zabudowę, przy czym linie te nie dotyczą elementów architektonicznych: gzymsu, okapu dachu, balkonu, tarasu, zadaszenia nad wejściem, schodów zewnętrznych, pochylni, istniejących oraz planowanych obiektów infrastruktury technicznej.

2. Pojęcia występujące w niniejszej uchwale, nie wyjaśnione w ust. 1., należy interpretować zgodnie z definicjami przyjętymi w ustawie o planowaniu i zagospodarowaniu przestrzennym oraz z definicjami wynikającymi z Polskich Norm i przepisów odrębnych.

§ 3. 1. W granicach obszaru objętego planem wyznacza się tereny o przeznaczeniu:

- 1) **PEF** – teren elektrowni słonecznej;
- 2) **KR** – teren komunikacji drogowej wewnętrznej;
- 3) **RN** – tereny rolnictwa z zakazem zabudowy;
- 4) **L** – teren lasu.

2. Na obszarze objętym planem nie występują:

- 1) tereny górnicze;
- 2) obszary osuwania się mas ziemnych;
- 3) obszary wymagające przeprowadzenia scaleń i podziałów nieruchomości;
- 4) obszary krajobrazów priorytetowych ustalonych w planie zagospodarowania przestrzennego województwa;

- 5) obszary krajobrazów priorytetowych ustalone na podstawie Audytu Krajobrazowego województwa mazowieckiego.

Rozdział 2.

Ustalenia szczegółowe

§ 4. Dla terenu oznaczonego na rysunku planu symbolem **1PEF** ustala się:

- 1) przeznaczenie terenu – teren elektrowni słonecznej;
- 2) zasady ochrony i kształtowania ładu przestrzennego:
 - a) ustala się lokalizację ogniw fotowoltaicznych wytwarzających energię o mocy powyżej 500kW,
 - b) ustala się lokalizację sieci, urządzeń oraz obiektów infrastruktury technicznej, w tym magazynów energii, związanych z elektrowniami fotowoltaicznymi,
 - c) dopuszcza się sytuowanie budynków w odległości nie mniejszej niż 1,5 m od granicy działki budowlanej lub bezpośrednio przy tej granicy,
 - d) dopuszcza się zachowanie istniejącej infrastruktury technicznej elektroenergetycznej dystrybucyjnej oraz uwzględnienie wynikających z jej istnienia obostrzeń w zagospodarowaniu terenu, zgodnie z przepisami odrębnymi,
 - e) nakazuje się umożliwienie swobodnego dostępu i dojazdu do infrastruktury technicznej elektroenergetycznej w celu przeprowadzania prac eksploatacyjnych lub usuwania awarii zgodnie z przepisami odrębnymi;
- 3) zasady ochrony środowiska, przyrody i krajobrazu:
 - a) dopuszcza się lokalizację przedsięwzięć mogących potencjalnie i zawsze znacząco oddziaływać na środowisko w rozumieniu przepisów odrębnych,
 - b) potencjalne oddziaływanie ogniw fotowoltaicznych wytwarzających energię o mocy powyżej 500kW, nie może wykroczyć poza teren oznaczony symbolem 1PEF,
 - c) zakazuje się likwidowania i niszczenia zadrzewień śródpolnych, przydrożnych i nadwodnych, jeżeli nie wynikają one z potrzeby ochrony przeciwpowodziowej i zapewnienia bezpieczeństwa ruchu drogowego lub wodnego lub budowy, odbudowy, utrzymania, remontów lub naprawy urządzeń wodnych;
- 3a) zasady kształtowania krajobrazu – nie ustala się;
- 4) zasady ochrony dziedzictwa kulturowego i zabytków, w tym krajobrazów kulturowych, oraz dóbr kultury współczesnej – nie ustala się;
- 5) wymagania wynikające z potrzeb kształtowania przestrzeni publicznych – nie ustala się;
- 6) zasady kształtowania zabudowy oraz wskaźniki zagospodarowania terenu, maksymalna i minimalna nadziemna intensywność zabudowy, minimalny udział powierzchni biologicznie czynnej, maksymalny udział powierzchni zabudowy, maksymalna wysokość zabudowy, minimalna liczba i sposób realizacji miejsc do parkowania, w tym miejsc przeznaczonych do parkowania pojazdów zaopatrzonych w kartę parkingową, oraz linie zabudowy i gabaryty obiektów:
 - a) maksymalna i minimalna nadziemna intensywność zabudowy – maksymalna 0,8, minimalna 0,01,
 - b) minimalny udział powierzchni biologicznie czynnej – 20%,
 - c) maksymalny udział powierzchni zabudowy – 80%,
 - d) maksymalna wysokość zabudowy – 10,0 m,
 - e) maksymalna wysokość instalacji i urządzeń fotowoltaicznych – 5,0 m,
 - f) geometria dachu – jedno, dwu lub wielospadowy, nachylenie połaci dachu od 5° do 45°,
 - g) minimalna liczba i sposób realizacji miejsc do parkowania, w tym miejsc przeznaczonych do parkowania pojazdów zaopatrzonych w kartę parkingową – nie ustala się,
 - h) nieprzekraczalne linie zabudowy – zgodnie z rysunkiem planu;

- 7) granice i sposoby zagospodarowania terenów lub obiektów podlegających ochronie, na podstawie odrębnych przepisów, terenów górniczych, a także obszarów szczególnego zagrożenia powodzią, obszarów osuwania się mas ziemnych, krajobrazów priorytetowych określonych w audycie krajobrazowym oraz w planach zagospodarowania przestrzennego województwa:
- a) należy uwzględnić reżimy ochronne wynikające z położenia terenu oznaczonego symbolem 1PEF w granicach Nadwkrzańskiego Obszaru Chronionego Krajobrazu, zgodnie z przepisami odrębnymi,
 - b) część terenu oznaczonego symbolem 1PEF, zgodnie z rysunkiem planu, znajduje się w granicach krajobrazu oznaczonego kodem 14-318.62-049, dla którego Audyt Krajobrazowy ustala rekomendacje i wnioski w zakresie kształtowania i ochrony krajobrazu,
 - c) część terenu oznaczonego symbolem 1PEF, zgodnie z rysunkiem planu znajduje się w granicach krajobrazu oznaczonego kodem 14-318.62-112, dla którego Audyt Krajobrazowy ustala rekomendacje i wnioski w zakresie kształtowania i ochrony krajobrazu;
- 8) szczegółowe zasady i warunki scalania i podziału nieruchomości objętych planem miejscowym – nie ustala się;
- 9) szczególne warunki zagospodarowania terenów oraz ograniczenia w ich użytkowaniu, w tym zakaz zabudowy – w terenie oznaczonym symbolem 1PEF ustala się nieprzekraczalną linię zabudowy względem lasu, w przypadku lokalizacji zabudowy nakazuje się postępować zgodnie z przepisami odrębnymi;
- 10) zasady modernizacji, rozbudowy i budowy systemów komunikacji i infrastruktury technicznej:
- a) obsługa komunikacyjna – terenu oznaczonego symbolem 1PEF z terenu komunikacji drogowej wewnętrznej oznaczonego symbolem 1KR,
 - b) dopuszcza się budowę, rozbudowę i przebudowę urządzeń infrastruktury technicznej zgodnie z przepisami odrębnymi,
 - c) dla budowy, rozbudowy i przebudowy sieci wodociągowej, ustala się następujące zasady:
 - realizacja sieci wodociągowej jako podziemnej,
 - parametry sieci – przekrój nie mniejszy niż Ø 32 mm,
 - d) dla budowy, rozbudowy i przebudowy sieci kanalizacyjnej, ustala się następujące zasady:
 - realizacja sieci kanalizacyjnej jako podziemnej,
 - parametry sieci – przekrój nie mniejszy niż Ø 60 mm,
 - e) dla budowy, rozbudowy i przebudowy sieci elektroenergetycznej, ustala się następujące zasady:
 - realizacja sieci elektroenergetycznej jako podziemnej lub napowietrznej,
 - parametry sieci – 0,4-15kV,
 - f) dla budowy, rozbudowy i przebudowy sieci gazowej, ustala się następujące zasady:
 - realizacja sieci gazowej jako podziemnej,
 - parametry sieci – przekrój nie mniejszy niż Ø 20 mm;
- 11) sposób i termin tymczasowego zagospodarowania, urządzania i użytkowania terenu – nie ustala się;
- 12) stawki procentowe, na podstawie których ustala się opłatę, o której mowa w art. 36 ust. 4 ustawy o planowaniu i zagospodarowaniu przestrzennym – 30%.

§ 5. Dla terenu oznaczonego na rysunku planu symbolem **1KR** ustala się:

- 1) przeznaczenie terenu – teren komunikacji drogowej wewnętrznej;
- 2) zasady ochrony i kształtowania ładu przestrzennego:
 - a) dopuszcza się lokalizowanie urządzeń infrastruktury technicznej, zgodnie z przepisami odrębnymi,
 - b) dopuszcza się zachowanie istniejącej infrastruktury technicznej elektroenergetycznej dystrybucyjnej oraz uwzględnienie wynikających z jej istnienia obostrzeń w zagospodarowaniu terenu, zgodnie z przepisami odrębnymi;

- 3) zasady ochrony środowiska, przyrody i krajobrazu – nie ustala się;
- 3a) zasady kształtowania krajobrazu – nie ustala się;
- 4) zasady ochrony dziedzictwa kulturowego i zabytków, w tym krajobrazów kulturowych, oraz dóbr kultury współczesnej – nie ustala się;
- 5) wymagania wynikające z potrzeb kształtowania przestrzeni publicznych – nie ustala się;
- 6) zasady kształtowania zabudowy oraz wskaźniki zagospodarowania terenu, maksymalna i minimalna nadziemna intensywność zabudowy, minimalny udział powierzchni biologicznie czynnej, maksymalny udział powierzchni zabudowy, maksymalna wysokość zabudowy, minimalna liczba i sposób realizacji miejsc do parkowania, w tym miejsc przeznaczonych do parkowania pojazdów zaopatrzonych w kartę parkingową, oraz linie zabudowy i gabaryty obiektów – szerokość w liniach rozgraniczających zgodnie z rysunkiem planu;
- 7) granice i sposoby zagospodarowania terenów lub obiektów podlegających ochronie, na podstawie odrębnych przepisów, terenów górniczych, a także obszarów szczególnego zagrożenia powodzią, obszarów osuwania się mas ziemnych, krajobrazów priorytetowych określonych w audycie krajobrazowym oraz w planach zagospodarowania przestrzennego województwa:
 - a) należy uwzględnić reżimy ochronne wynikające z położenia terenu oznaczonego symbolem 1KR w granicach Nadwkrzańskiego Obszaru Chronionego Krajobrazu, zgodnie z przepisami odrębnymi,
 - b) część terenu oznaczonego symbolem 1KR, zgodnie z rysunkiem planu, znajduje się w granicach krajobrazu oznaczonego kodem 14-318.62-049, dla którego Audyt Krajobrazowy ustala rekomendacje i wnioski w zakresie kształtowania i ochrony krajobrazu,
 - c) część terenu oznaczonego symbolem 1KR, zgodnie z rysunkiem planu, znajduje się w granicach krajobrazu oznaczonego kodem 14-318.62-112, dla którego Audyt Krajobrazowy ustala rekomendacje i wnioski w zakresie kształtowania i ochrony krajobrazu;
- 8) szczegółowe zasady i warunki scalania i podziału nieruchomości objętych planem miejscowym – nie ustala się;
- 9) szczególne warunki zagospodarowania terenów oraz ograniczenia w ich użytkowaniu, w tym zakaz zabudowy – nie ustala się;
- 10) zasady modernizacji, rozbudowy i budowy systemów komunikacji i infrastruktury technicznej:
 - a) dopuszcza się budowę, rozbudowę i przebudowę urządzeń infrastruktury technicznej zgodnie z przepisami odrębnymi,
 - b) ustala się powiązanie urządzeń infrastruktury technicznej z zewnętrznymi sieciami infrastruktury technicznej zgodnie z przepisami odrębnymi,
 - c) dla budowy, rozbudowy i przebudowy sieci wodociągowej, ustala się następujące zasady:
 - realizacja sieci wodociągowej jako podziemnej,
 - parametry sieci – przekrój nie mniejszy niż Ø 32 mm,
 - d) dla budowy, rozbudowy i przebudowy sieci kanalizacyjnej, ustala się następujące zasady:
 - realizacja sieci kanalizacyjnej jako podziemnej,
 - parametry sieci – przekrój nie mniejszy niż Ø 60 mm,
 - e) dla budowy, rozbudowy i przebudowy sieci elektroenergetycznej, ustala się następujące zasady:
 - realizacja linii elektroenergetycznych WN, SN, nn wraz z przyłączami w wykonaniu kablowym i/lub napowietrznym,
 - realizacja stacji elektroenergetycznych SN (w tym stacji SN/nn) w wykonaniu wewnętrznym i/lub napowietrznym,
 - f) dla budowy sieci gazowej, ustala się następujące zasady:
 - realizacja sieci gazociągowej jako podziemnej,

- parametry sieci – przekrój nie mniejszy niż $\varnothing$ 20 mm;

- 11) sposób i termin tymczasowego zagospodarowania, urządzania i użytkowania terenu – nie ustala się;
- 12) stawki procentowe, na podstawie których ustala się opłatę, o której mowa w art. 36 ust. 4 ustawy o planowaniu i zagospodarowaniu przestrzennym – 0,1%.

§ 6. Dla terenów oznaczonych na rysunku planu symbolami **1RN**, **2RN**, **3RN** ustala się:

- 1) przeznaczenie terenów – tereny rolnictwa z zakazem zabudowy;
- 2) zasady ochrony i kształtowania ładu przestrzennego – dopuszcza się zachowanie istniejącej infrastruktury technicznej elektroenergetycznej dystrybucyjnej oraz uwzględnienie wynikających z jej istnienia obostrzeń w zagospodarowaniu terenu, zgodnie z przepisami odrębnymi;
- 3) zasady ochrony środowiska, przyrody i krajobrazu – nie ustala się;
- 3a) zasady kształtowania krajobrazu – nie ustala się;
- 4) zasady ochrony dziedzictwa kulturowego i zabytków, w tym krajobrazów kulturowych, oraz dóbr kultury współczesnej – nie ustala się;
- 5) wymagania wynikające z potrzeb kształtowania przestrzeni publicznych – nie ustala się;
- 6) zasady kształtowania zabudowy oraz wskaźniki zagospodarowania terenu, maksymalna i minimalna nadziemna intensywność zabudowy, minimalny udział powierzchni biologicznie czynnej, maksymalny udział powierzchni zabudowy, maksymalna wysokość zabudowy, minimalna liczba i sposób realizacji miejsc do parkowania, w tym miejsc przeznaczonych do parkowania pojazdów zaopatrzonych w kartę parkingową, oraz linie zabudowy i gabaryty obiektów – dopuszcza się wyłącznie uprawy rolnicze;
- 7) granice i sposoby zagospodarowania terenów lub obiektów podlegających ochronie, na podstawie odrębnych przepisów, terenów górniczych, a także obszarów szczególnego zagrożenia powodzią, obszarów osuwania się mas ziemnych, krajobrazów priorytetowych określonych w audycie krajobrazowym oraz w planach zagospodarowania przestrzennego województwa:
 - a) należy uwzględnić reżimy ochronne wynikające z położenia terenów oznaczonych symbolami 1RN, 2RN, 3RN w granicach Nadwkrzańskiego Obszaru Chronionego Krajobrazu, zgodnie z przepisami odrębnymi,
 - b) teren oznaczony symbolem 1RN oraz część terenu oznaczonego symbolem 2RN, zgodnie z rysunkiem planu, znajduje się w granicach krajobrazu oznaczonego kodem 14-318.62-049, dla którego Audyt Krajobrazowy ustala rekomendacje i wnioski w zakresie kształtowania i ochrony krajobrazu,
 - c) część terenu oznaczonego symbolem 2RN, zgodnie z rysunkiem planu, znajduje się w granicach krajobrazu oznaczonego kodem 14-318.62-112, dla którego Audyt Krajobrazowy ustala rekomendacje i wnioski w zakresie kształtowania i ochrony krajobrazu,
 - d) część terenu oznaczonego symbolem 3RN, zgodnie z rysunkiem planu, znajduje się w granicach krajobrazu oznaczonego kodem 14-318.63-024, dla którego Audyt Krajobrazowy ustala rekomendacje i wnioski w zakresie kształtowania i ochrony krajobrazu,
 - e) część terenu oznaczonego symbolem 3RN, zgodnie z rysunkiem planu, znajduje się w granicach krajobrazu oznaczonego kodem 14-318.63-071, dla którego Audyt Krajobrazowy ustala rekomendacje i wnioski w zakresie kształtowania i ochrony krajobrazu;
- 8) szczegółowe zasady i warunki scalania i podziału nieruchomości objętych planem miejscowym – nie ustala się;
- 9) szczególne warunki zagospodarowania terenów oraz ograniczenia w ich użytkowaniu, w tym zakaz zabudowy – nie ustala się;
- 10) zasady modernizacji, rozbudowy i budowy systemów komunikacji i infrastruktury technicznej:
 - a) obsługa komunikacyjna:
 - terenu oznaczonego symbolem 1RN z dróg zlokalizowanych poza granicami obszaru objętego planem,

- terenu oznaczonego symbolem 2RN z terenu komunikacji drogowej wewnętrznej oznaczonego symbolem 1KR oraz z drogi zlokalizowanej poza granicami obszaru objętego planem,
- terenu oznaczonego symbolem 3RN z drogi zlokalizowanej poza granicami obszaru objętego planem,
- b) dopuszcza się budowę, rozbudowę i przebudowę urządzeń infrastruktury technicznej zgodnie z przepisami odrębnymi,
- c) ustala się powiązanie urządzeń infrastruktury technicznej z zewnętrznymi sieciami infrastruktury technicznej zgodnie z przepisami odrębnymi,
- d) dla budowy, rozbudowy i przebudowy sieci wodociągowej, ustala się następujące zasady:
 - realizacja sieci wodociągowej jako podziemnej,
 - parametry sieci – przekrój nie mniejszy niż $\varnothing$ 32 mm,
- e) dla budowy, rozbudowy i przebudowy sieci kanalizacyjnej, ustala się następujące zasady:
 - realizacja sieci kanalizacyjnej jako podziemnej,
 - parametry sieci – przekrój nie mniejszy niż $\varnothing$ 60 mm,
- f) dla budowy, rozbudowy i przebudowy sieci elektroenergetycznej, ustala się następujące zasady:
 - realizacja linii elektroenergetycznych WN, SN, nn wraz z przyłączami w wykonaniu kablowym i/lub napowietrznym,
 - realizacja stacji elektroenergetycznych SN (w tym stacji SN/nn) w wykonaniu wewnętrznym i/lub napowietrznym,
- g) dla budowy sieci gazowej, ustala się następujące zasady:
 - realizacja sieci gazociągowej jako podziemnej,
 - parametry sieci – przekrój nie mniejszy niż $\varnothing$ 20 mm;
- 11) sposób i termin tymczasowego zagospodarowania, urządzania i użytkowania terenów – nie ustala się;
- 12) stawki procentowe, na podstawie których ustala się opłatę, o której mowa w art. 36 ust. 4 ustawy o planowaniu i zagospodarowaniu przestrzennym – 0,1%.

§ 7. Dla terenu oznaczonego na rysunku planu symbolem **1L** ustala się:

- 1) przeznaczenie terenu – teren lasu;
- 2) zasady ochrony i kształtowania ładu przestrzennego – dopuszcza się zachowanie istniejącej infrastruktury technicznej elektroenergetycznej dystrybucyjnej oraz uwzględnienie wynikających z jej istnienia obostrzeń w zagospodarowaniu terenu, zgodnie z przepisami odrębnymi;
- 3) zasady ochrony środowiska, przyrody i krajobrazu – nie ustala się;
- 3a) zasady kształtowania krajobrazu;
- 4) zasady ochrony dziedzictwa kulturowego i zabytków, w tym krajobrazów kulturowych, oraz dóbr kultury współczesnej – nie ustala się;
- 5) wymagania wynikające z potrzeb kształtowania przestrzeni publicznych – nie ustala się;
- 6) zasady kształtowania zabudowy oraz wskaźniki zagospodarowania terenu, maksymalna i minimalna nadziemna intensywność zabudowy, minimalny udział powierzchni biologicznie czynnej, maksymalny udział powierzchni zabudowy, maksymalna wysokość zabudowy, minimalna liczba i sposób realizacji miejsc do parkowania, w tym miejsc przeznaczonych do parkowania pojazdów zaopatrzonych w kartę parkingową, oraz linie zabudowy i gabaryty obiektów – nie ustala się;
- 7) granice i sposoby zagospodarowania terenów lub obiektów podlegających ochronie, na podstawie odrębnych przepisów, terenów górniczych, a także obszarów szczególnego zagrożenia powodzią, obszarów osuwania się mas ziemnych, krajobrazów priorytetowych określonych w audycie krajobrazowym oraz w planach zagospodarowania przestrzennego województwa:

- a) należy uwzględnić reżimy ochronne wynikające z położenia terenu oznaczonego symbolem 1L w granicach Nadwkrzańskiego Obszaru Chronionego Krajobrazu, zgodnie z przepisami odrębnymi,
 - b) część terenu oznaczonego symbolem 1L, zgodnie z rysunkiem planu, znajduje się w granicach krajobrazu oznaczonego kodem 14-318.63-024, dla którego Audyt Krajobrazowy ustala rekomendacje i wnioski w zakresie kształtowania i ochrony krajobrazu,
 - c) część terenu oznaczonego symbolem 1L, zgodnie z rysunkiem planu, znajduje się w granicach krajobrazu oznaczonego kodem 14-318.63-071, dla którego Audyt Krajobrazowy ustala rekomendacje i wnioski w zakresie kształtowania i ochrony krajobrazu;
- 8) szczegółowe zasady i warunki scalania i podziału nieruchomości objętych planem miejscowym – nie ustala się;
- 9) szczególne warunki zagospodarowania terenów oraz ograniczenia w ich użytkowaniu, w tym zakaz zabudowy – w terenie oznaczonym symbolem 1L ustala się zakaz zabudowy;
- 10) zasady modernizacji, rozbudowy i budowy systemów komunikacji i infrastruktury technicznej – obsługa komunikacyjna poprzez istniejące oraz projektowane drogi, a także poprzez tereny przyległe;
- 11) sposób i termin tymczasowego zagospodarowania, urządzania i użytkowania terenu – nie ustala się;
- 12) stawki procentowe, na podstawie których ustala się opłatę, o której mowa w art. 36 ust. 4 ustawy o planowaniu i zagospodarowaniu przestrzennym – 0,1%.

Rozdział 3.


Przepisy końcowe


§ 8. Wykonanie niniejszej uchwały powierza się Wójtowi Gminy Strzegowo.


§ 9. Uchwała wchodzi w życie po upływie 14 dni od dnia jej ogłoszenia w Dzienniku Urzędowym Województwa Mazowieckiego.

Przewodnicząca Rady Gminy

Monika Witkowska

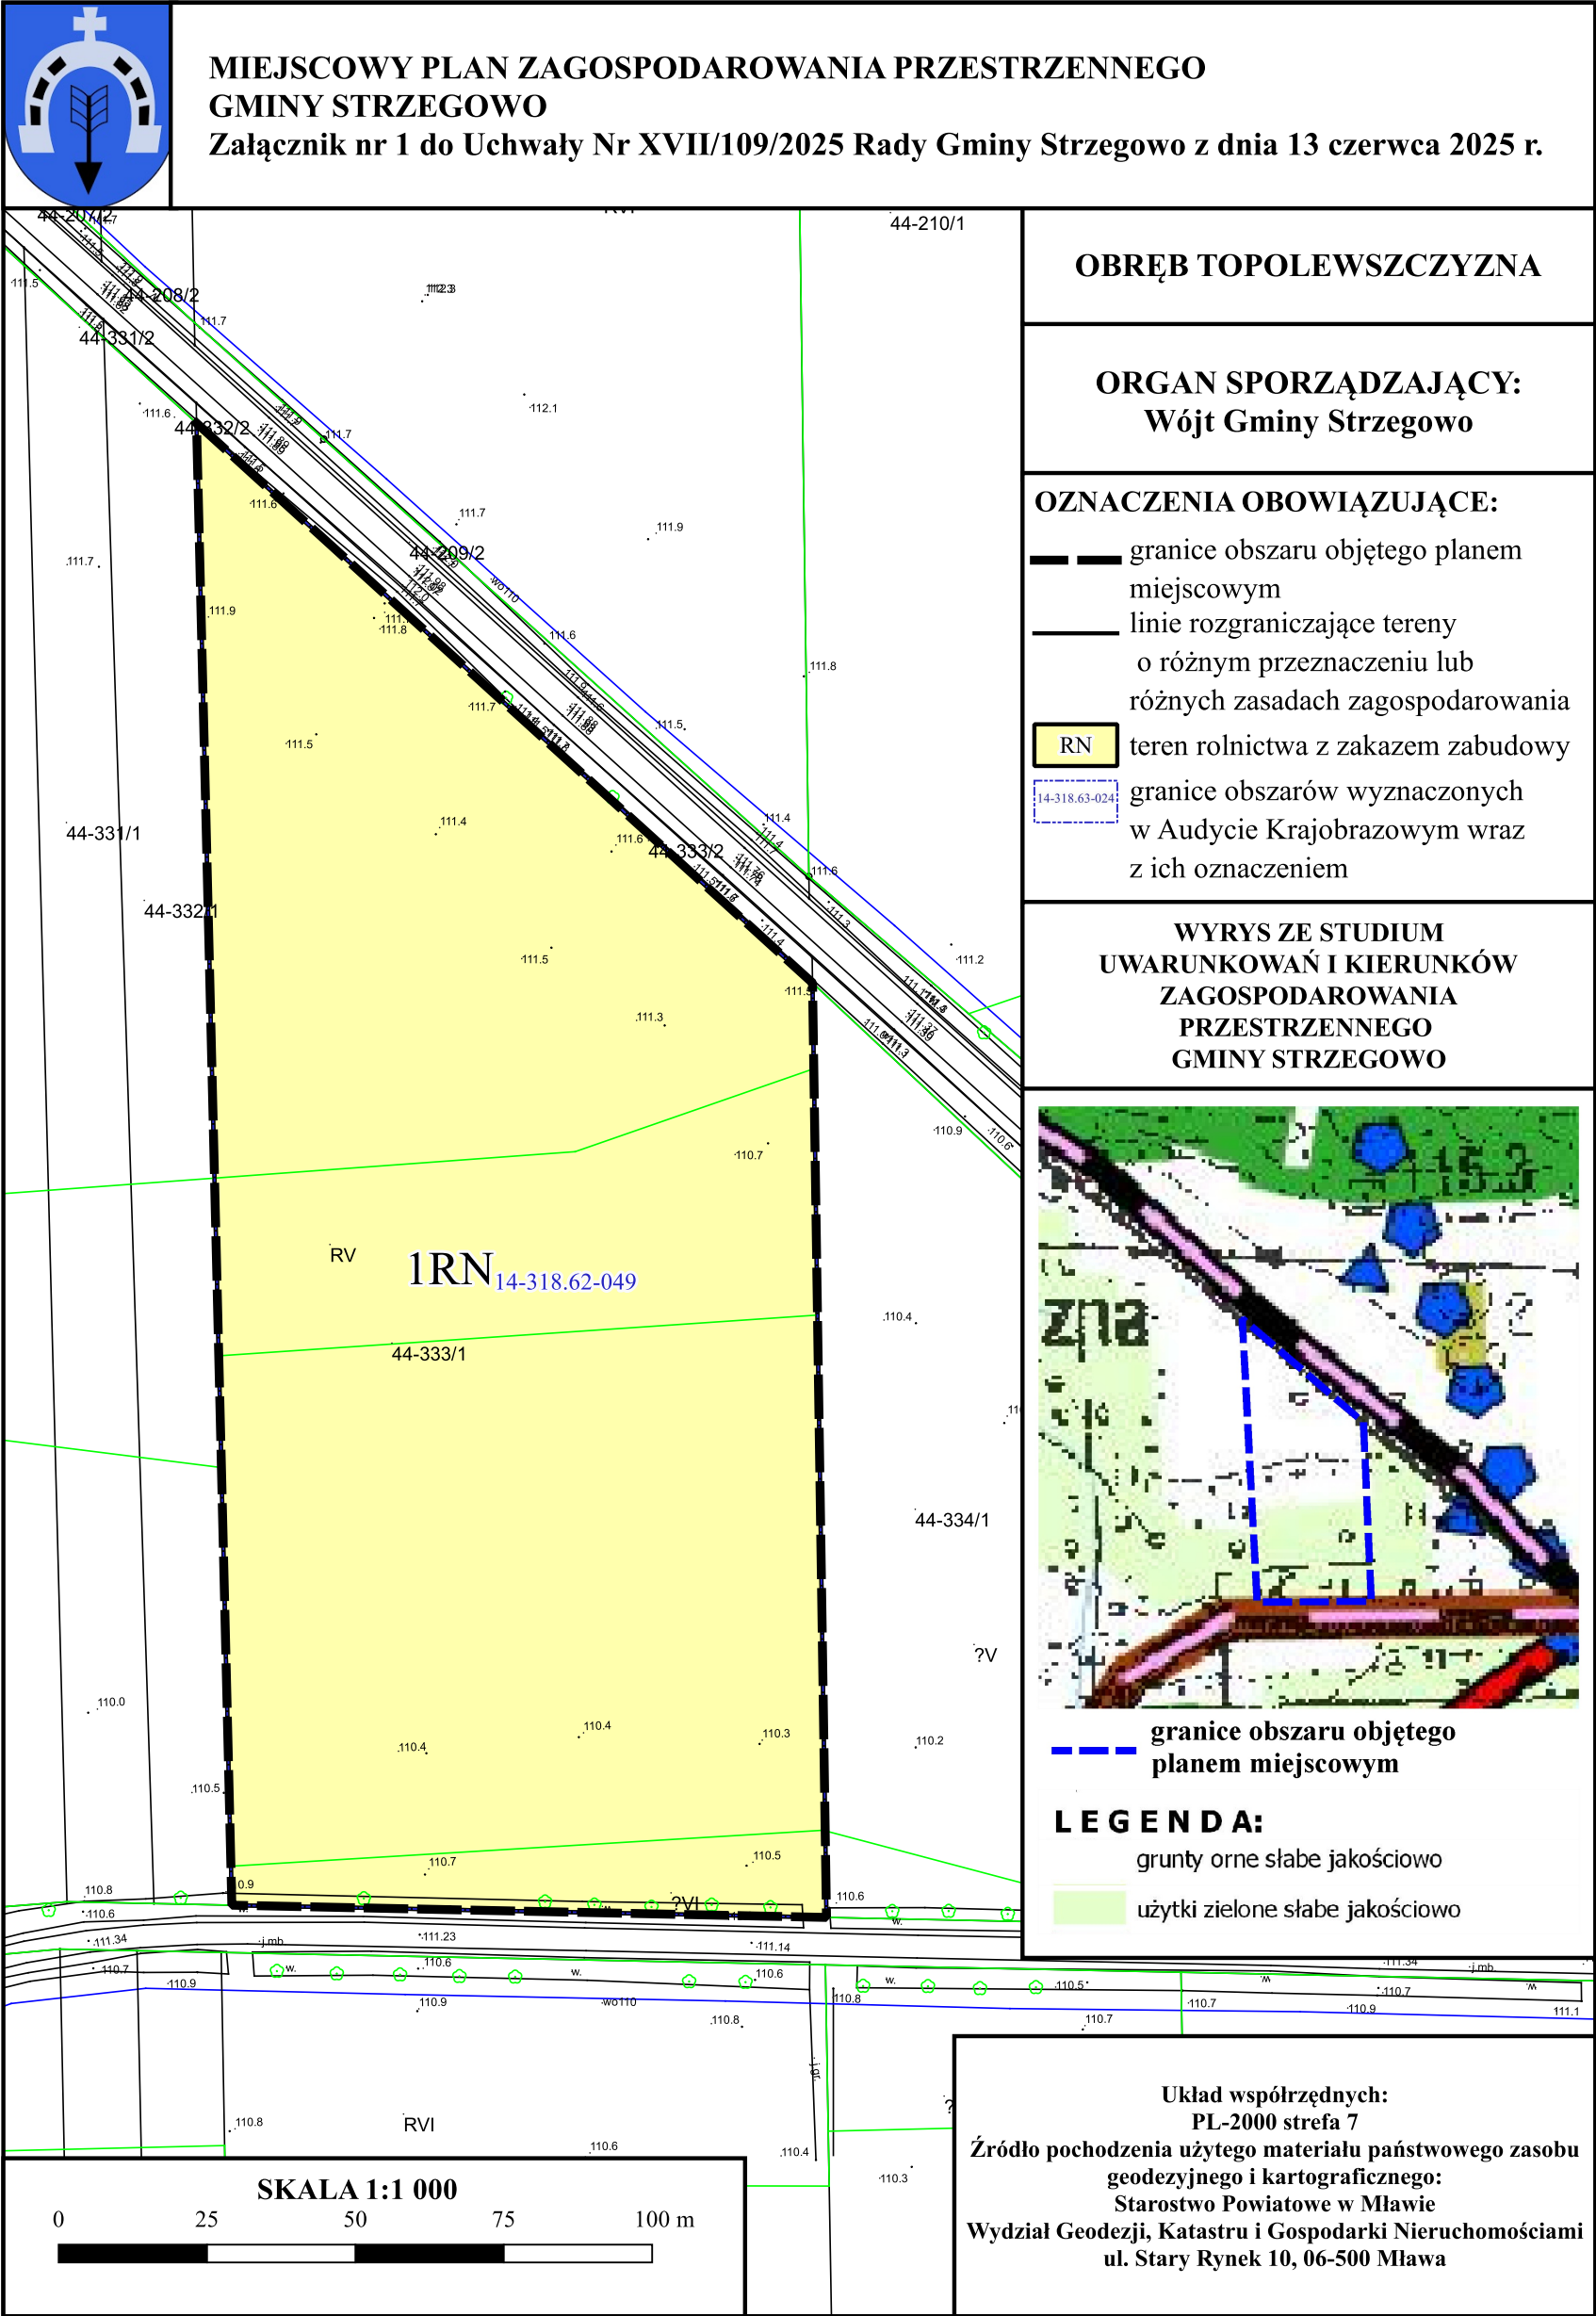

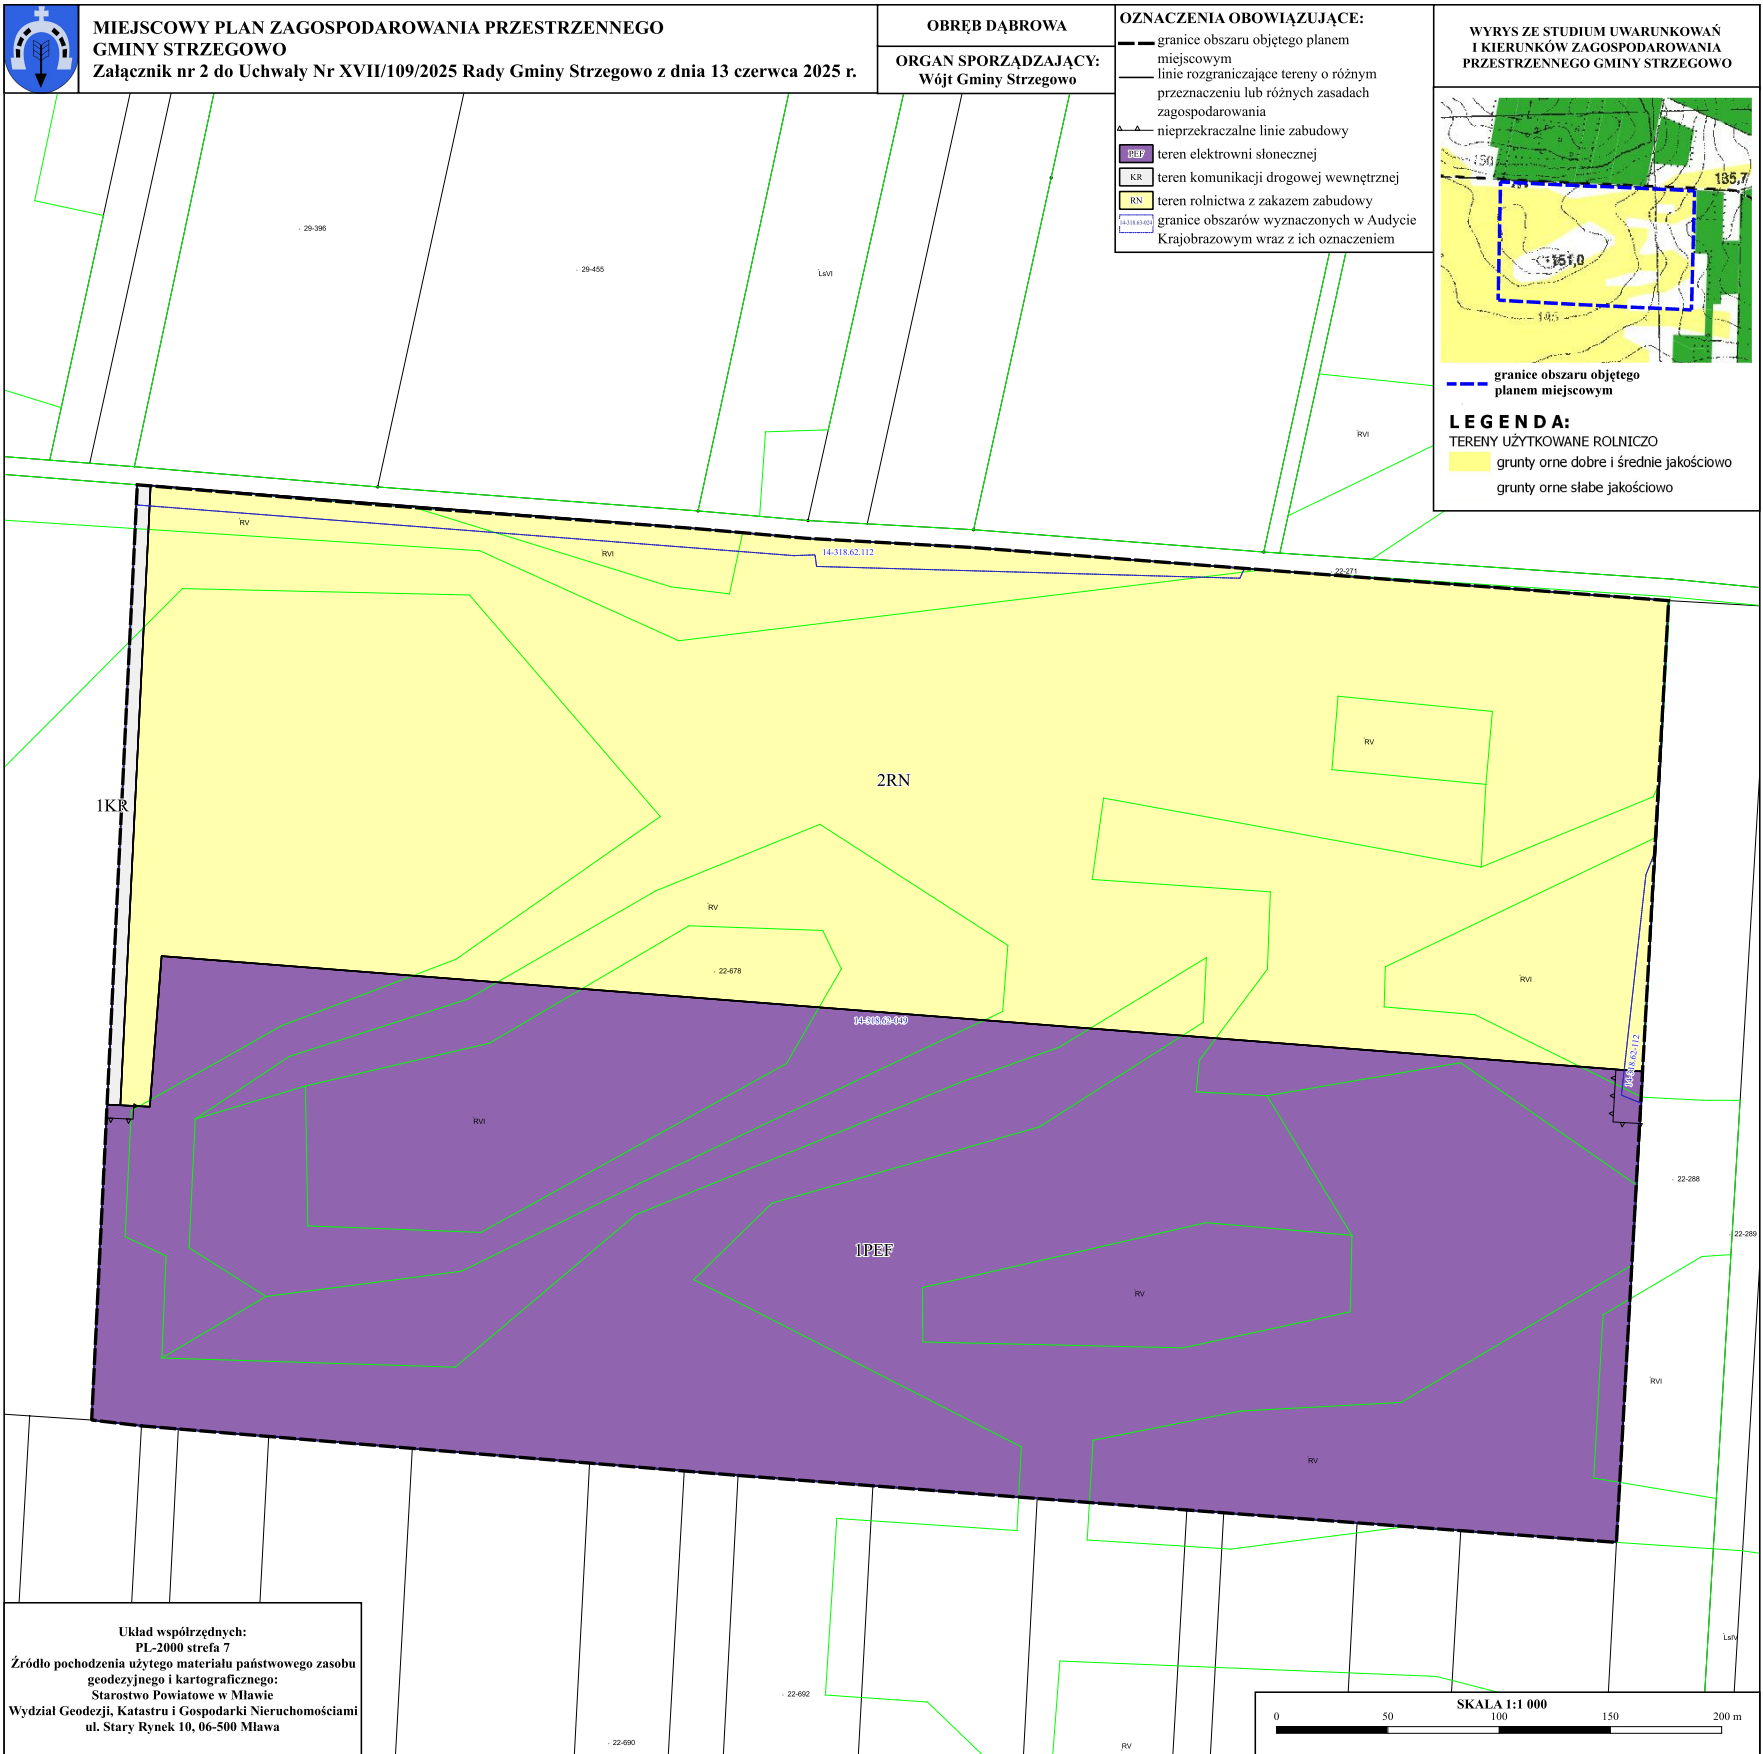

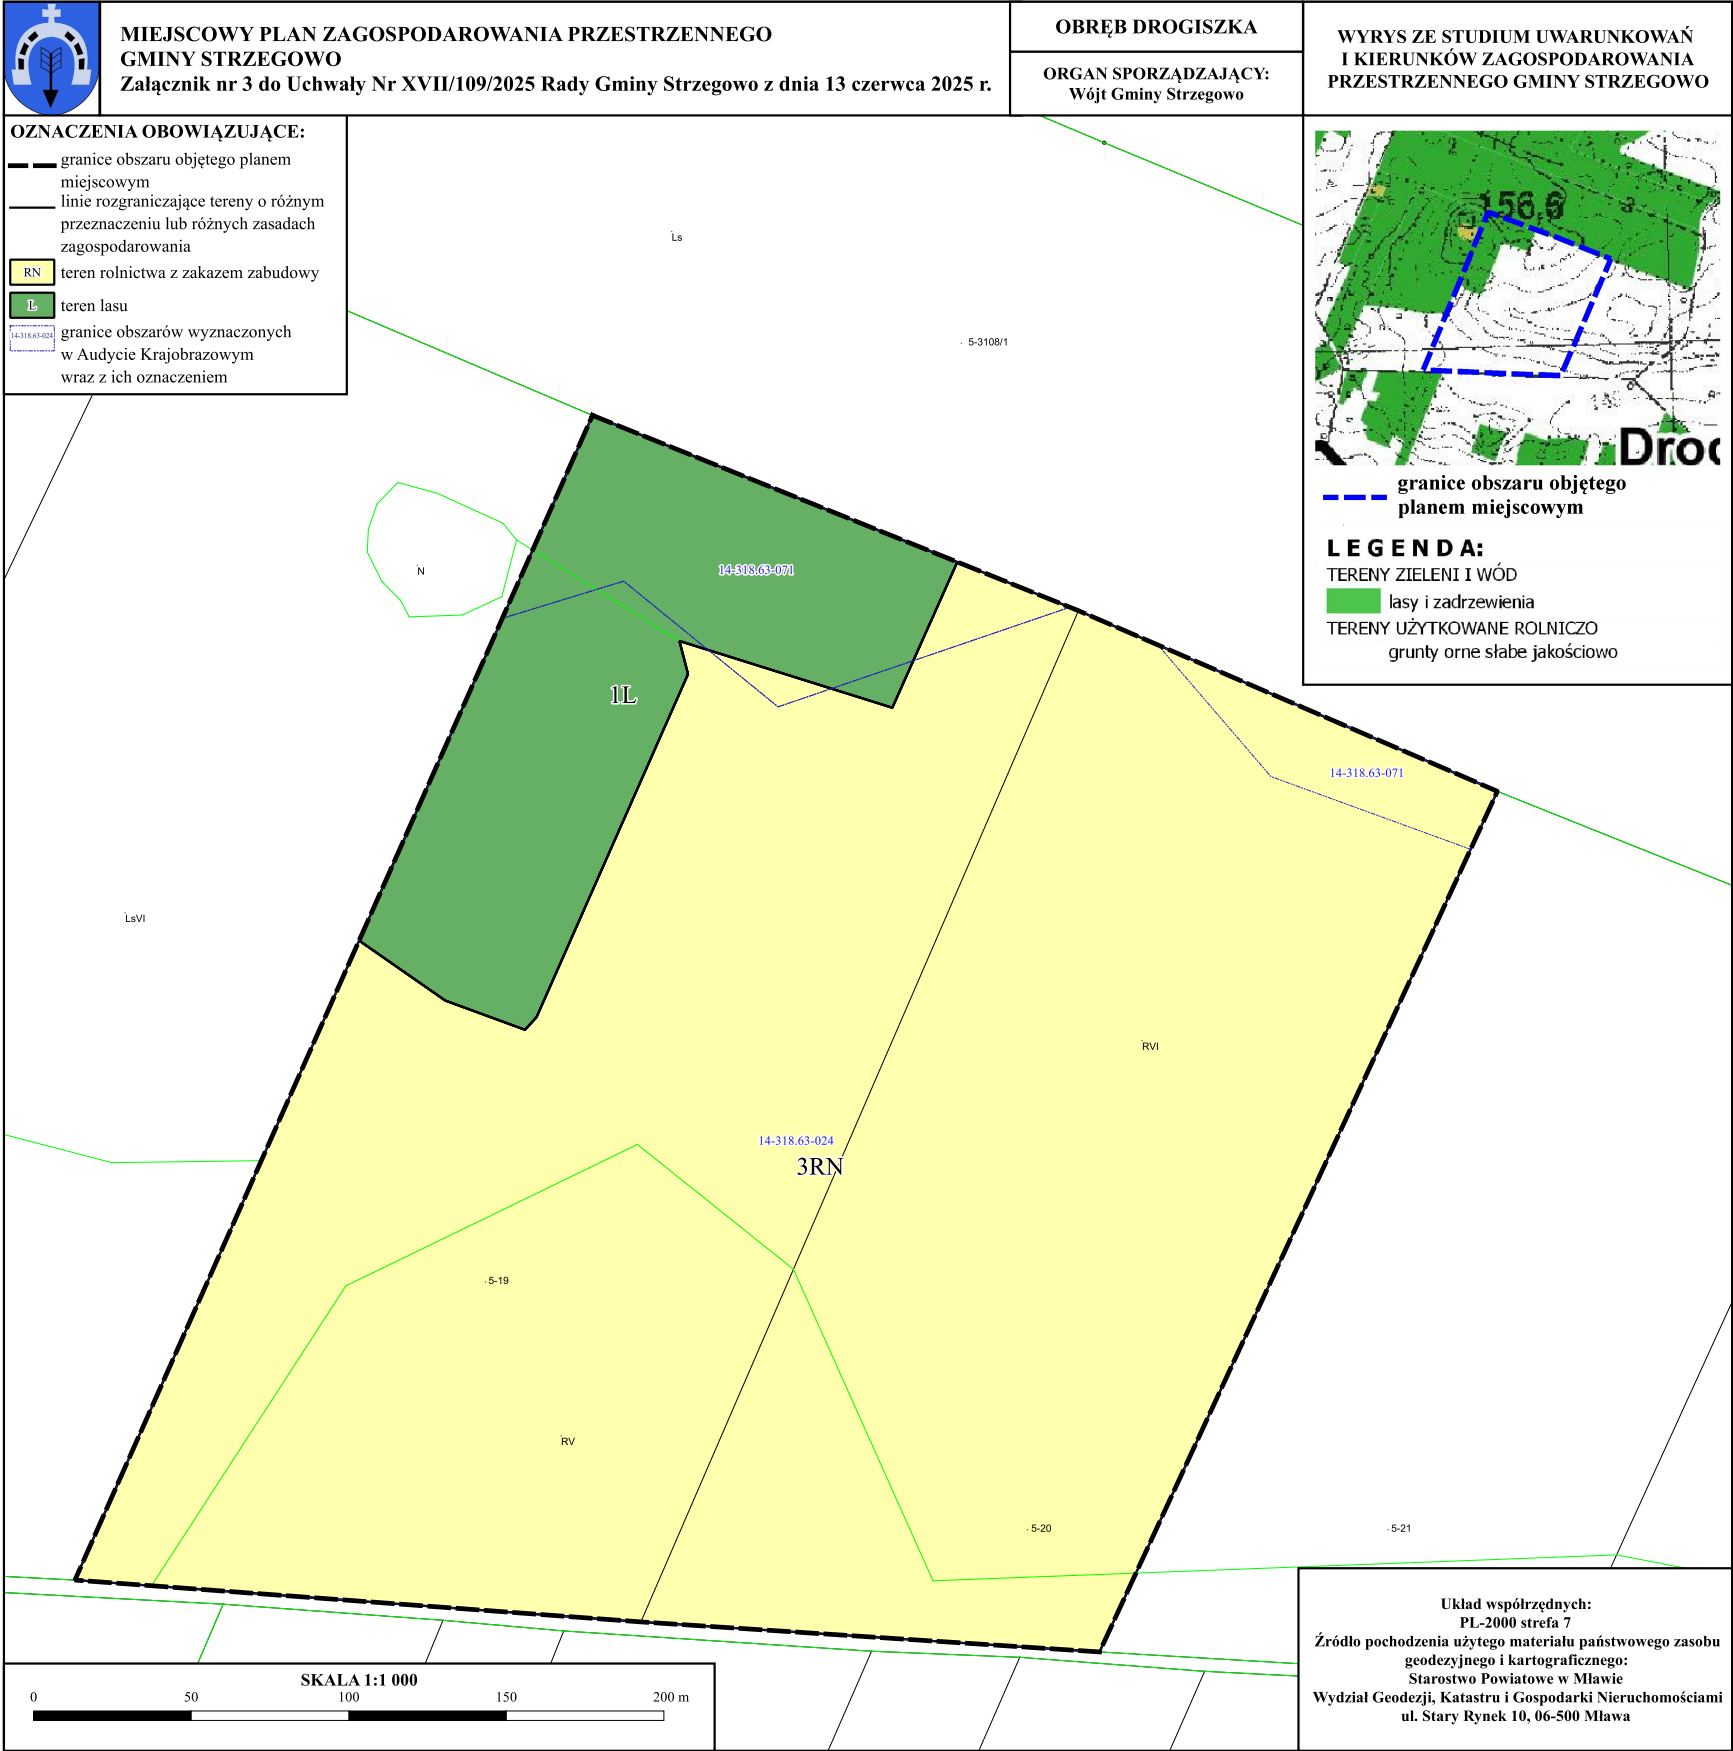

Załącznik Nr 4 do uchwały Nr XVII/109/2025

Rady Gminy Strzegowo

z dnia 13 czerwca 2025 r.

Rozstrzygnięcie Rady Gminy Strzegowo o sposobie realizacji zapisanych w planie inwestycji z zakresu infrastruktury technicznej, należących do zadań własnych gminy oraz zasadach ich finansowania, zgodnie z przepisami o finansach publicznych.

Rozstrzygnięcie Rady Gminy Strzegowo o sposobie realizacji zapisanych w planie inwestycji z zakresu infrastruktury technicznej, należących do zadań własnych gminy oraz zasadach ich finansowania, zgodnie z przepisami o finansach publicznych. Na podstawie art. 20 ust. 1 ustawy z dnia 27 marca 2003 r. o planowaniu i zagospodarowaniu przestrzennym (t.j. Dz. U. z 2024 r. poz. 1130, 1907, 1940), określa się następujący sposób realizacji oraz zasady finansowania inwestycji z zakresu infrastruktury technicznej, które należą do zadań własnych gminy.

1. Opis sposobu realizacji inwestycji publicznych:

- 1) realizacja inwestycji będzie przebiegać zgodnie z obowiązującymi przepisami, w tym m.in. ustawą Prawo budowlane, ustawą o zamówieniach publicznych, o samorządzie gminnym, gospodarce komunalnej i o ochronie środowiska;
- 2) inwestycje w zakresie przesyłania i dystrybucji, energii elektrycznej, budowy, rozbudowy i przebudowy pozostałej infrastruktury technicznej i komunikacyjnej realizowane będą w sposób określony obowiązującymi przepisami.

2. Finansowanie inwestycji z zakresu infrastruktury technicznej, które należą do zadań własnych gminy, ujętych w niniejszym planie podlega przepisom ustawy z dnia 27 sierpnia 2009 r. o finansach publicznych (t.j. Dz. U. z 2024 r. poz. 1530, 1572, 1717, 1756, 1907, z 2025 r. poz. 39).

3. Prognozowane źródła finansowania przez gminę:

- 1) dochody własne;
- 2) dotacje;
- 3) pożyczki preferencyjne;
- 4) fundusze Unii Europejskiej;
- 5) porozumienia publiczno-prywatne.

Przewodnicząca Rady Gminy

Monika Witkowska

Załącznik Nr 5 do uchwały Nr XVII/109/2025

Rady Gminy Strzegowo

z dnia 13 czerwca 2025 r.

Zalacznik5.gml

Dane przestrzenne, o których mowa w art. 67a ust. 3 i 5 ustawy z dnia 27 marca 2003 r. o planowaniu i zagospodarowaniu przestrzennym (j.t. Dz.U. z 2020 r. poz. 293 z późn. zm.) ujawnione zostaną po kliknięciu w ikonę