



DZIENNIK URZĘDOWY

WOJEWÓDZTWA MAZOWIECKIEGO

Warszawa, dnia 13 marca 2025 r.

Poz. 2510

UCHWAŁA NR XIV/150/25 RADY MIASTA OTWOCKA

z dnia 25 lutego 2025 r.

**w sprawie zmiany uchwały nr LXXII/775/22 Rady Miasta Otwocka z dnia 25 października 2022 r.
w sprawie ustalenia strefy płatnego parkowania na drogach publicznych Miasta Otwocka,
wysokości stawek opłat za parkowanie pojazdów samochodowych w strefie płatnego parkowania,
wysokości opłaty dodatkowej oraz określenia sposobu pobierania tych opłat**

Na podstawie art. 18 ust. 2 pkt 8, art. 40 ust. 1 oraz art. 41 ust. 1 ustawy z dnia 8 marca 1990 r. o samorządzie gminnym (Dz. U. z 2024 r. poz. 1465 z późn. zm.), w zw. z art. 13 ust. 1 pkt 1a, art. 13b ust. 2, 3, 4 pkt 1 lit. a, pkt 2 i 3, art. 13f ust. 2 oraz art. 40a ust. 1 ustawy z dnia 21 marca 1985 r. o drogach publicznych (Dz. U. z 2024 r. poz. 320) Rada Miasta Otwocka uchwala, co następuje:

§ 1. W uchwale nr LXXII/775/22 Rady Miasta Otwocka z dnia 25 października 2022 r. w sprawie ustalenia strefy płatnego parkowania na drogach publicznych Miasta Otwocka, wysokości stawek opłat za parkowanie pojazdów samochodowych w strefie płatnego parkowania, wysokości opłaty dodatkowej oraz określenia sposobu pobierania tych opłat (Dz. Urz. Woj. Mazowieckiego z 2022 r. poz. 11101) wprowadza się następujące zmiany:

- 1) załącznik nr 1 do uchwały otrzymuje brzmienie zgodnie z załącznikiem nr 1 do niniejszej uchwały,
- 2) w załączniku nr 2 do uchwały ust. 1 otrzymuje następujące brzmienie:

„1. Stawki opłat za postój pojazdów samochodowych na drogach publicznych Miasta Otwocka w strefie płatnego parkowania wynoszą:

- 1) za pierwszą godzinę parkowania – 3,00 zł,
- 2) za drugą godzinę parkowania – 3,50 zł,
- 3) za trzecią godzinę parkowania – 4,00 zł,
- 4) za każdą kolejną godzinę parkowania – 3,00 zł”;

- 3) w załączniku nr 3 do uchwały po ust. 5 dodaje się ust. 6 o następującej treści:

„6) kierujący pojazdami samochodowymi, którzy realizują postój pojazdu w czasie nie dłuższym niż 30 minut, pod warunkiem pobrania z parkometru biletu zerowego - uprawnienie przysługuje raz dziennie na jeden pojazd.”,

§ 2. Wykonanie uchwały powierza się Prezydentowi Miasta Otwocka.

§ 3. Uchwała wchodzi w życie po upływie 14 dni od dnia ogłoszenia w Dzienniku Urzędowym Województwa Mazowieckiego.

Przewodnicząca Rady Miasta Otwocka

Monika Joanna Kwiek

Załącznik nr 1 do Uchwały
Rady Miasta Otwocka nr XIV/150/25
z dnia 25 lutego 2025 r.

Miejsca postojowe należące do strefy płatnego parkowania

Do strefy płatnego parkowania zalicza się miejsca postojowe:

- 1) w ul. Kupieckiej — wszystkie miejsca postojowe po południowej stronie ulicy, zgodnie z Załącznikiem graficznym nr 1 do niniejszego Załącznika,
- 2) w ul. Michała Elwiro Andriollego — wszystkie miejsca postojowe naprzeciwko budynków o nr porządkowych 8 i 10, zgodnie z załącznikiem graficznym nr 2 do niniejszego Załącznika,
- 3) w ul. Pod Zegarem — wszystkie miejsca postojowe po północnej stronie ulicy, zgodnie z załącznikiem graficznym nr 3 do niniejszego Załącznika,
- 4) w ul. Michała Elwiro Andriollego — wszystkie miejsca postojowe przylegające chodnika przy Skwerze 7 Pułku Ułanów, zgodnie z załącznikiem graficznym nr 4 do niniejszego Załącznika,
- 5) w ul. Powstańców Warszawy — wszystkie miejsca postojowe pomiędzy ul. Staszica, a ul. Andriollego, po północnej stronie ulicy, zgodnie z załącznikiem graficznym nr 5 do niniejszego Załącznika,
- 6) w ul. Stanisława Staszica - wszystkie miejsca postojowe przy ul. Staszica przylegające do chodnika przy Placu Niepodległości, zgodnie z załącznikiem graficznym nr 6 do niniejszego Załącznika,
- 7) w ul. Karczewskiej — wszystkie miejsca postojowe przylegające do chodnika przy budynku o numerze porządkowym nr 14, zgodnie z załącznikiem graficznym nr 7 do niniejszego Załącznika.

ZAKŁADNIK GRAFICZNY
NR 1

STREFA PIĘTNEGO PARKOWANIA

Legenda:



- obszern stręfy

Mapa zasadnicza

Skala 1:500

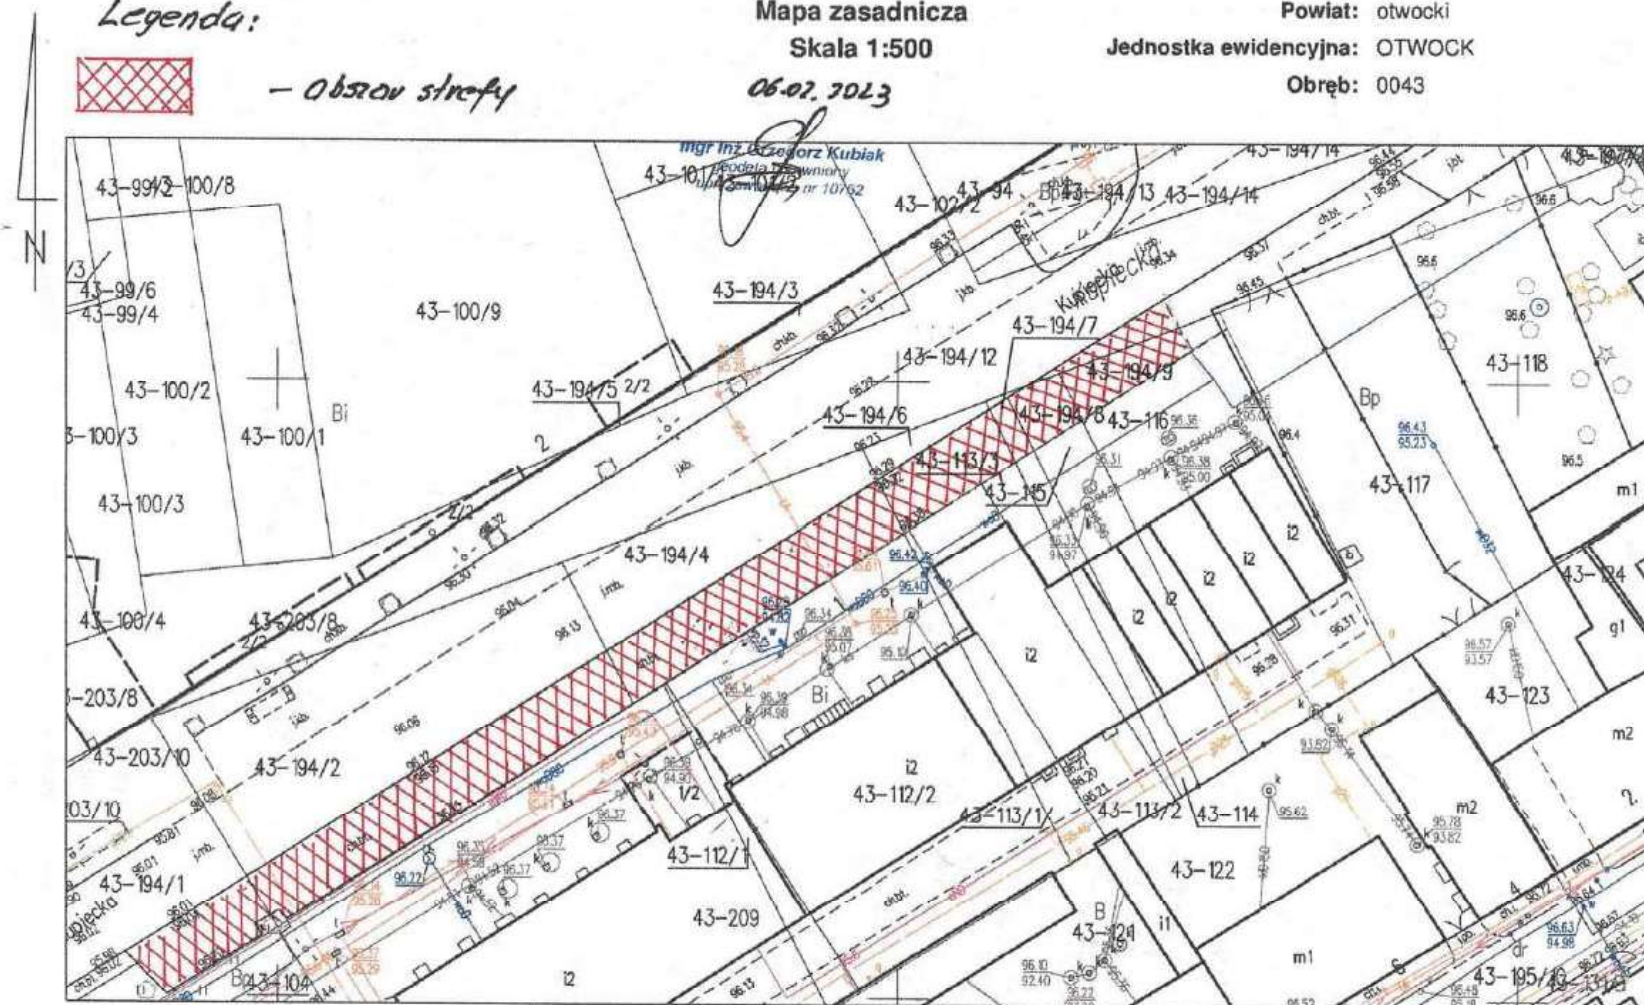
06.02.2023

Województwo: mazowieckie

Powiat: otwocki

Jednostka ewidencyjna: OTWOCK

Obreń: 0043



ID weryfikacji: 106190-9b803466 (na stronie: <https://powiat-otwocki.geoportal2.pl/map/osrodek/weryfikacja.php>)

Dokument wygenerowany automatycznie dnia: 06.02.2023 r. Wniosek: GK.6642.1.430.2023

Poświadczam zgodność niniejszego dokumentu z bazami danych Powiatowego Zasobu Geodezyjnego i Kartograficznego w Otwocku.

Niniejsza mapa nie może służyć do celów projektowych.

STREFA PŁATNEGO PARKOWANIA

Legenda:



- obszar strefy

mgr inż. Cezary Kubiak
geodeta uprawniony
upr. zawodowa nr 10752

Mapa zasadnicza

Skala 1:500

04.06.2024

ZAKŁADNIKI GRAFICZNY

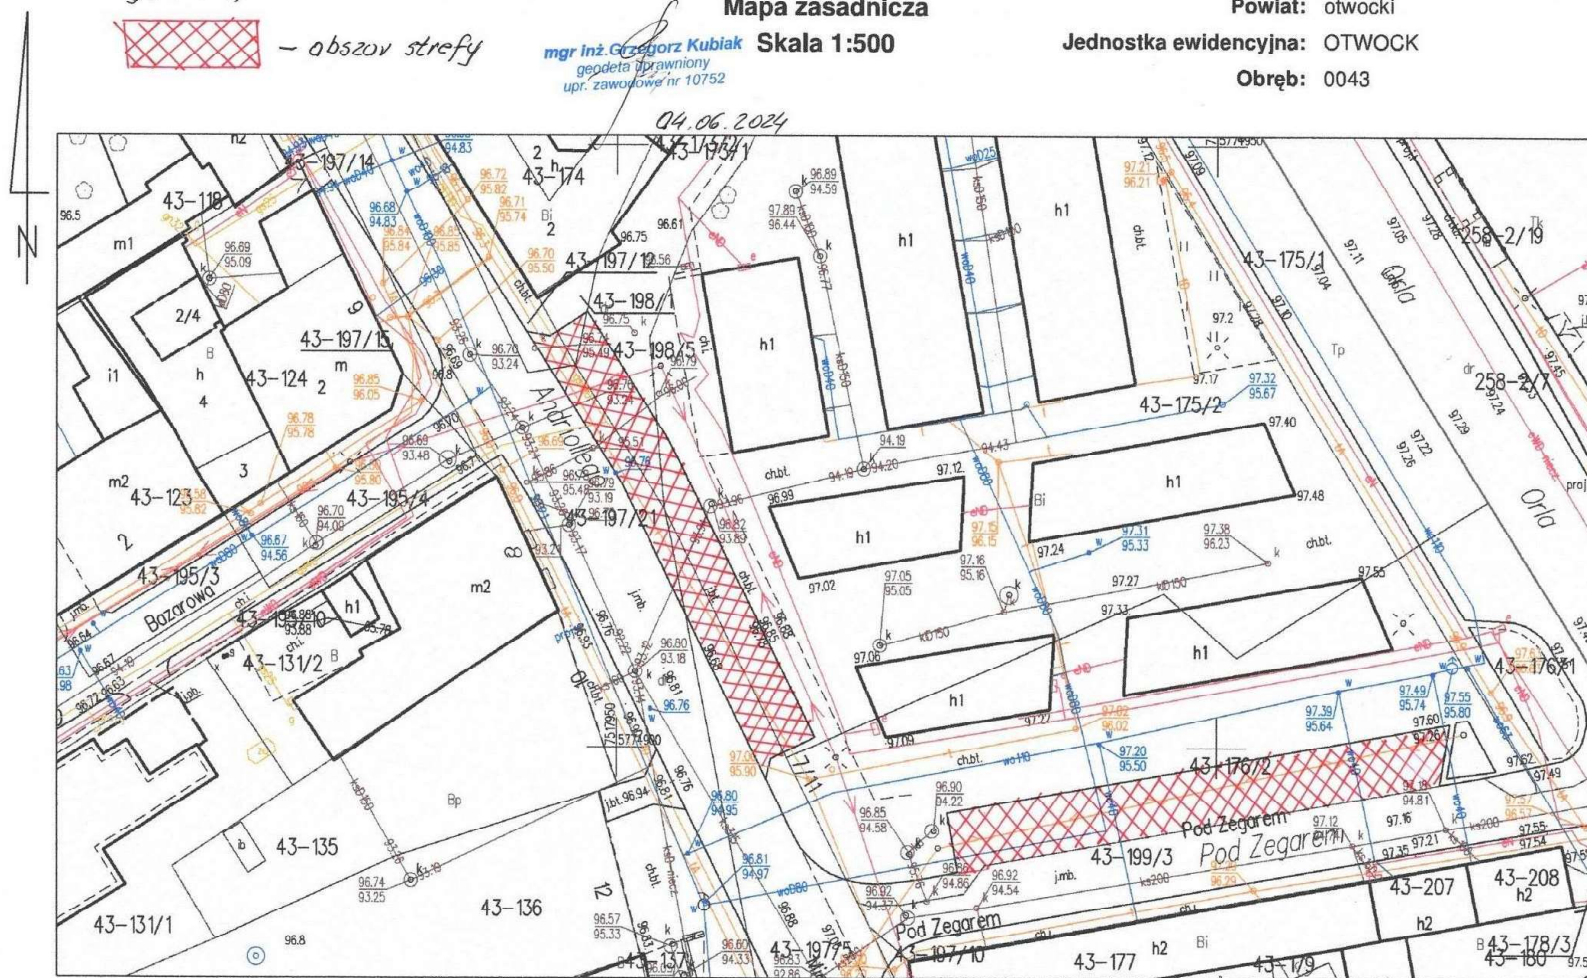
NR 2 I 3

Województwo: mazowieckie

Powiat: otwocki

Jednostka ewidencyjna: OTWOCK

Obręb: 0043

ID weryfikacji: 143559-12588acd (na stronie: <https://powiat-otwocki.geoportal2.pl/map/osrodek/weryfikacja.php>)

Dokument wygenerowany automatycznie dnia: 04.06.2024 r. Wniosek: GK.6642.1.2665.2024

Poświadcza się zgodność niniejszego dokumentu z bazami danych Powiatowego Zasobu Geodezyjnego i Kartograficznego w Otwocku.

Niniejsza mapa nie może służyć do celów projektowych.

Niniejsza mapa nie może służyć do celów projektowych.

ZAPŁACZNIK GRAFICZNY
NR 5

STREFA PEŁNEGO PARKOWANIA

Legenda:



- Obszar strefy

Mapa zasadnicza

Skala 1:500

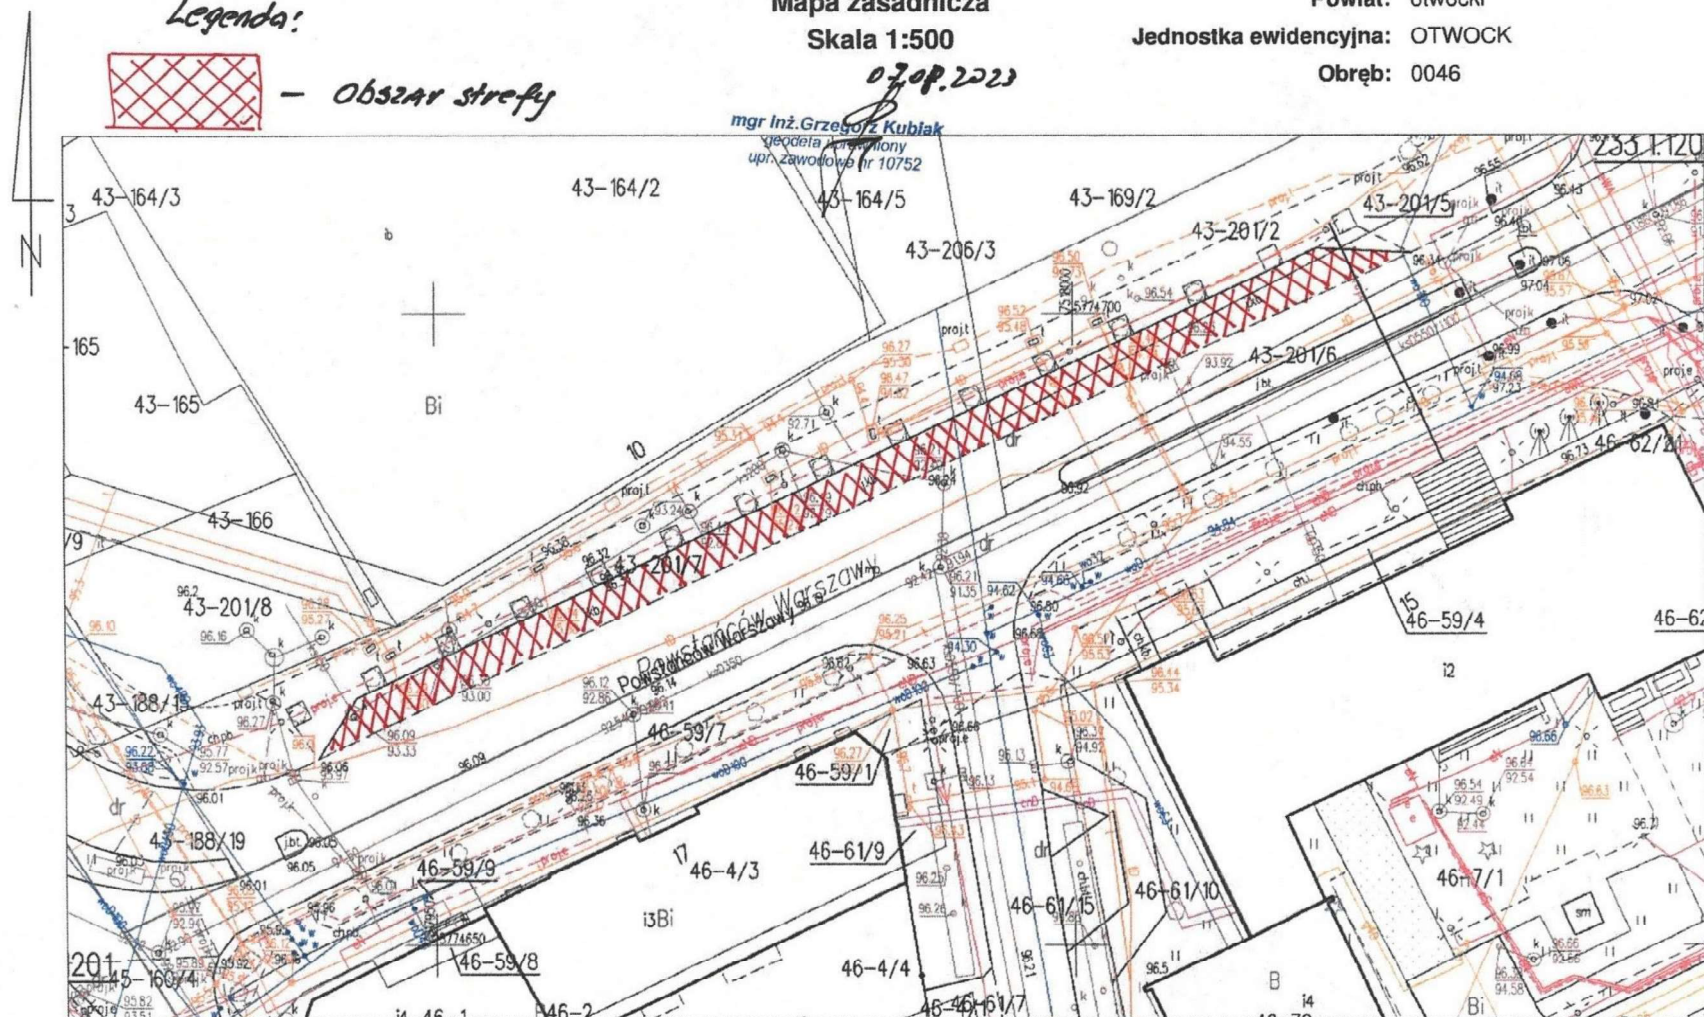
07.08.2023

Województwo: mazowieckie

Powiat: otwocki

Jednostka ewidencyjna: OTWOCK

Obręb: 0046

ID weryfikacji: 120638-9fdcc4c6 (na stronie: <https://powiat-otwocki.geoportal2.pl/map/osrodek/weryfikacja.php>)

Dokument wygenerowany automatycznie dnia: 07.08.2023 r. Wniosek: GK.6642.1.3255.2023

Poświadcza się zgodność niniejszego dokumentu z bazami danych Powiatowego Zasobu Geodezyjnego i Kartograficznego w Otwocku.

Niniejsza mapa nie może służyć do celów projektowych.

ZAGŁĄCZNIK GRAFICZNY
NR 6

Województwo: mazowieckie

Powiat: otwocki

Jednostka ewidencyjna: OTWOCK

Obręb: 0043

Mapa zasadnicza

Skala 1:500

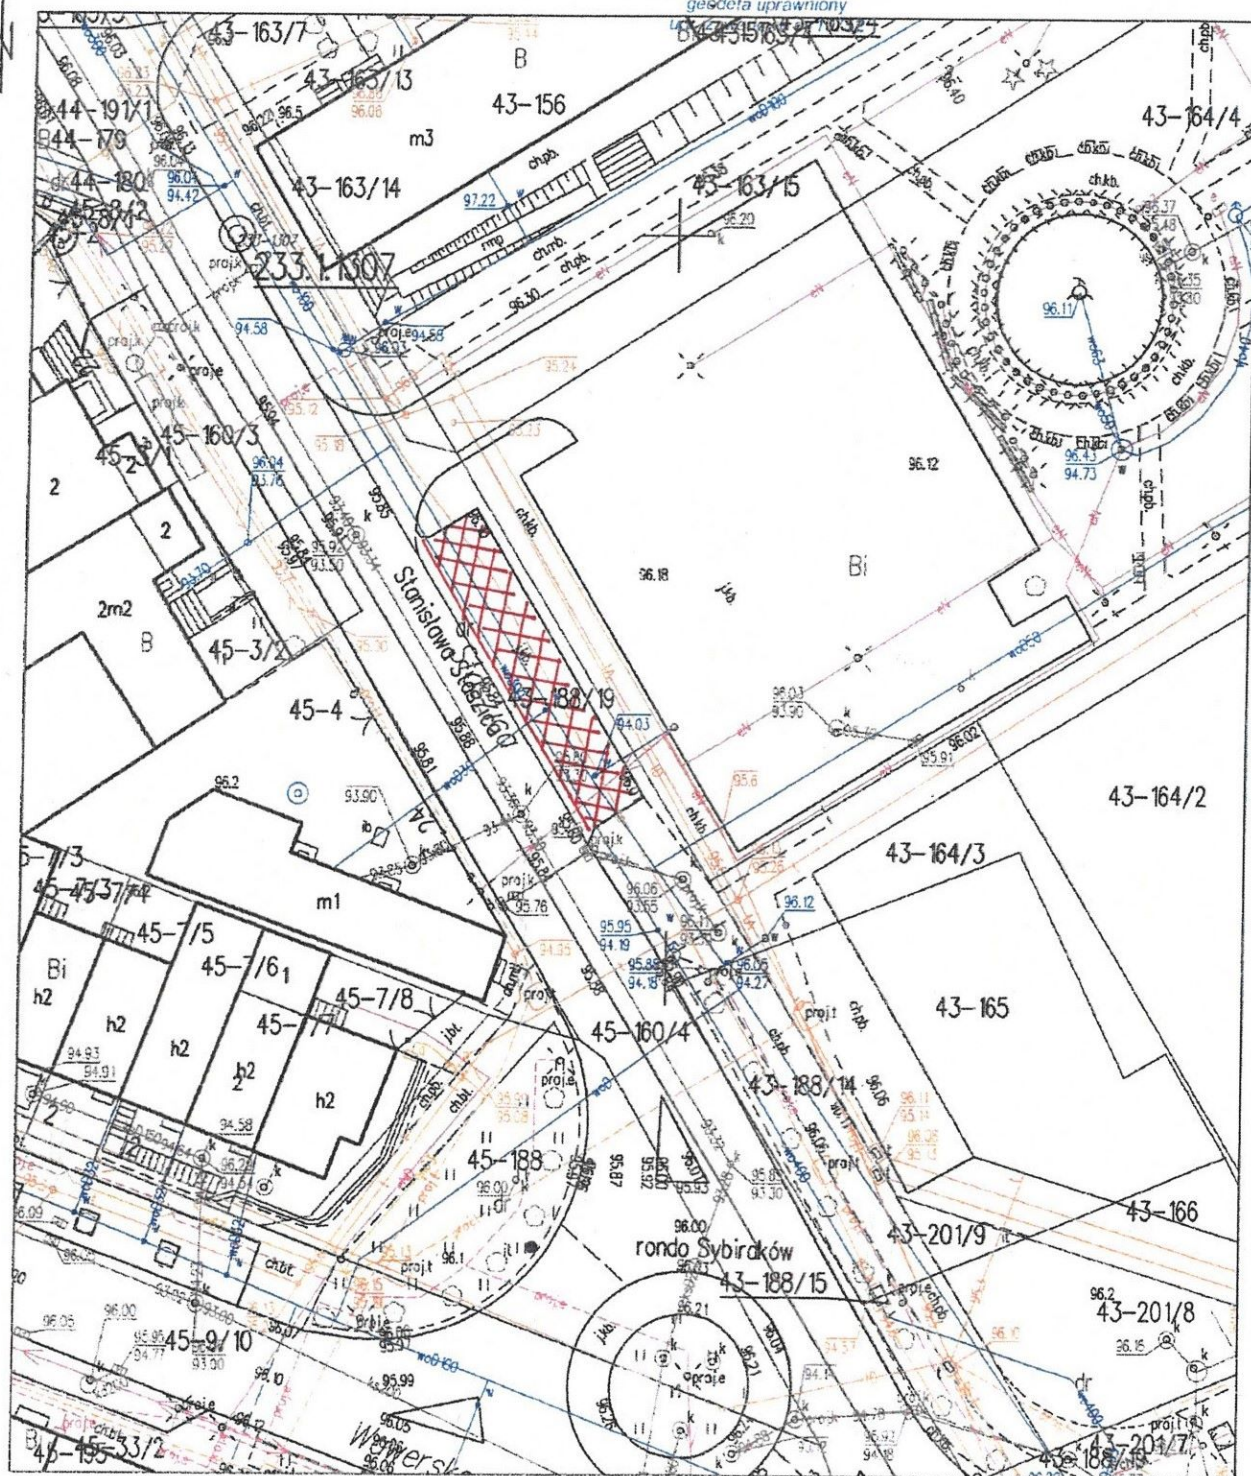
STREFA DEATNEGO PARKOWANIA

Legenda:



obszar strefy

06.07.2023

mgr inż. Grzegorz Kubiak
geodeta uprawniony

ZACZESNIK GRAFICZNY
NR 7

Województwo: mazowieckie

Powiat: otwocki

Jednostka ewidencyjna: OTWOCK

Obręb: 0047

Mapa zasadnicza

Skala 1:500

STREFA PEŁNEGO PARKOWANIA

Legenda:

 - obszar strefy

mgr Inż. Grzegorz Kubiak

geodezista uprawniony

upr. zawodowe nr 1602.2023

