



# DZIENNIK URZĘDOWY

## WOJEWÓDZTWA MAZOWIECKIEGO

---

Warszawa, dnia 8 stycznia 2025 r.

Poz. 265

### UCHWAŁA NR ZIR.0007.25.2024 RADY GMINY JEDNOROŻEC

z dnia 23 grudnia 2024 r.

#### **w sprawie nadania nazwy drodze wewnętrznej położonej w miejscowości Jednorożec**

Stosownie do przepisów art. 18 ust. 2 pkt 13 ustawy z dnia 8 marca 1990 r. o samorządzie gminnym (t.j. Dz. U. z 2024 r., poz. 1465 z późn. zm.) i art. 8 ust. 1a ustawy z dnia 21 marca 1985 r. o drogach publicznych (t.j. Dz. U. z 2024 r., poz. 320 z późn. zm.) **uchwała się, co następuje:**

§ 1. Drodze wewnętrznej oznaczonej numerem działki ewidencyjnej 572, położonej w miejscowości Jednorożec, obręb ewidencyjny Jednorożec, gmina Jednorożec, wyróżnionej na mapach poglądowych, stanowiących załączniki nr 1-7 do uchwały, nadaje się nazwę: „**Sadowa**”.

§ 2. Wykonanie uchwały powierza się Wójtowi Gminy Jednorożec.

§ 3. Uchwała zostanie wywieszona na tablicy informacyjnej sołectwa Jednorożec i tablicy ogłoszeń w budynku Urzędu Gminy w Jednorożcu oraz zamieszczona na stronie internetowej gminy [www.bip.jednorozec.pl](http://www.bip.jednorozec.pl).


§ 4. Uchwała wchodzi w życie po upływie 14 dni od dnia jej ogłoszenia w Dzienniku Urzędowym Województwa Mazowieckiego.

Przewodniczący Rady Gminy


**Tadeusz Sobolewski**



Załącznik nr 1 do Uchwały Nr ZIR.0007.25.2024 z dnia 23 grudnia 2024 r.

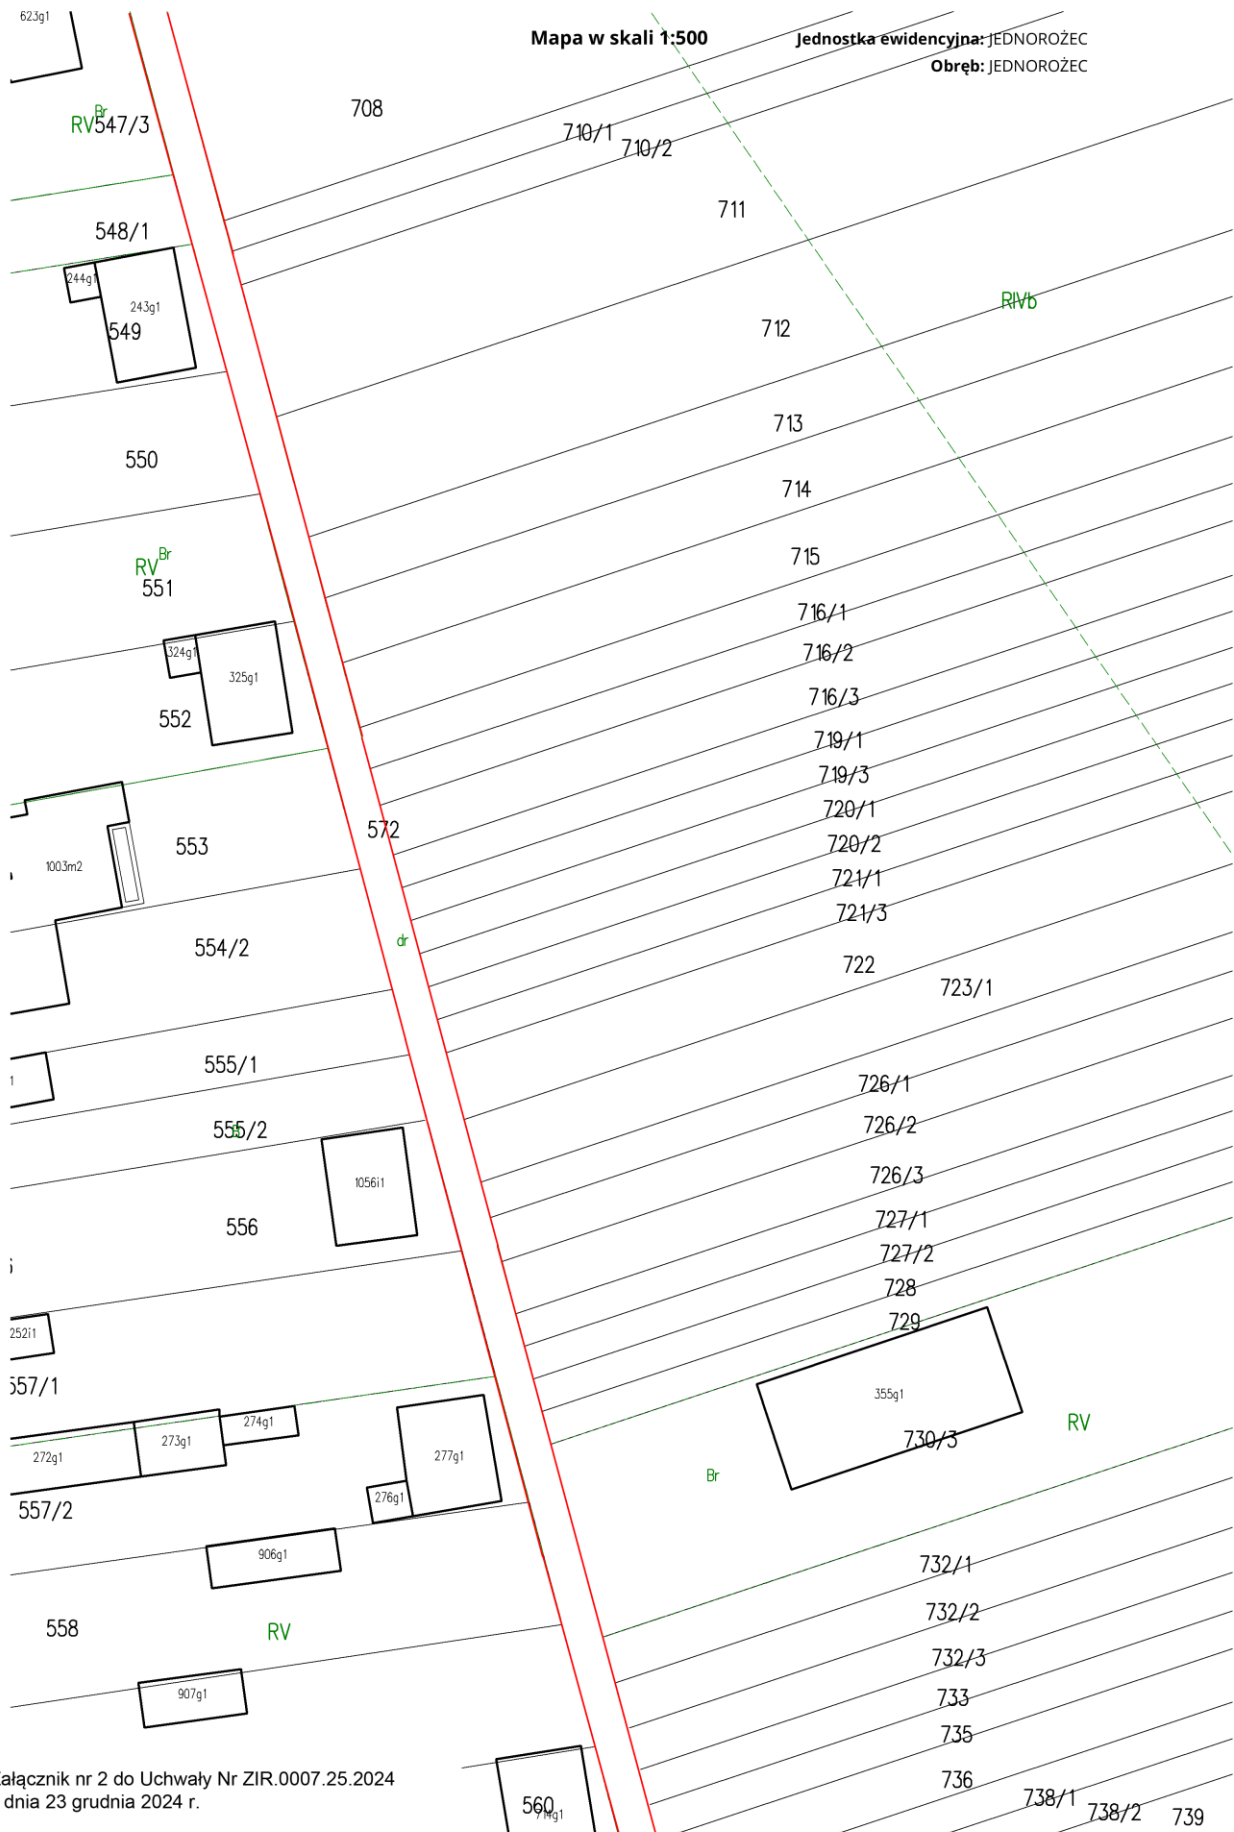


Załącznik nr 2 do Uchwały Nr ZIR.0007.25.2024 z dnia 23 grudnia 2024 r.

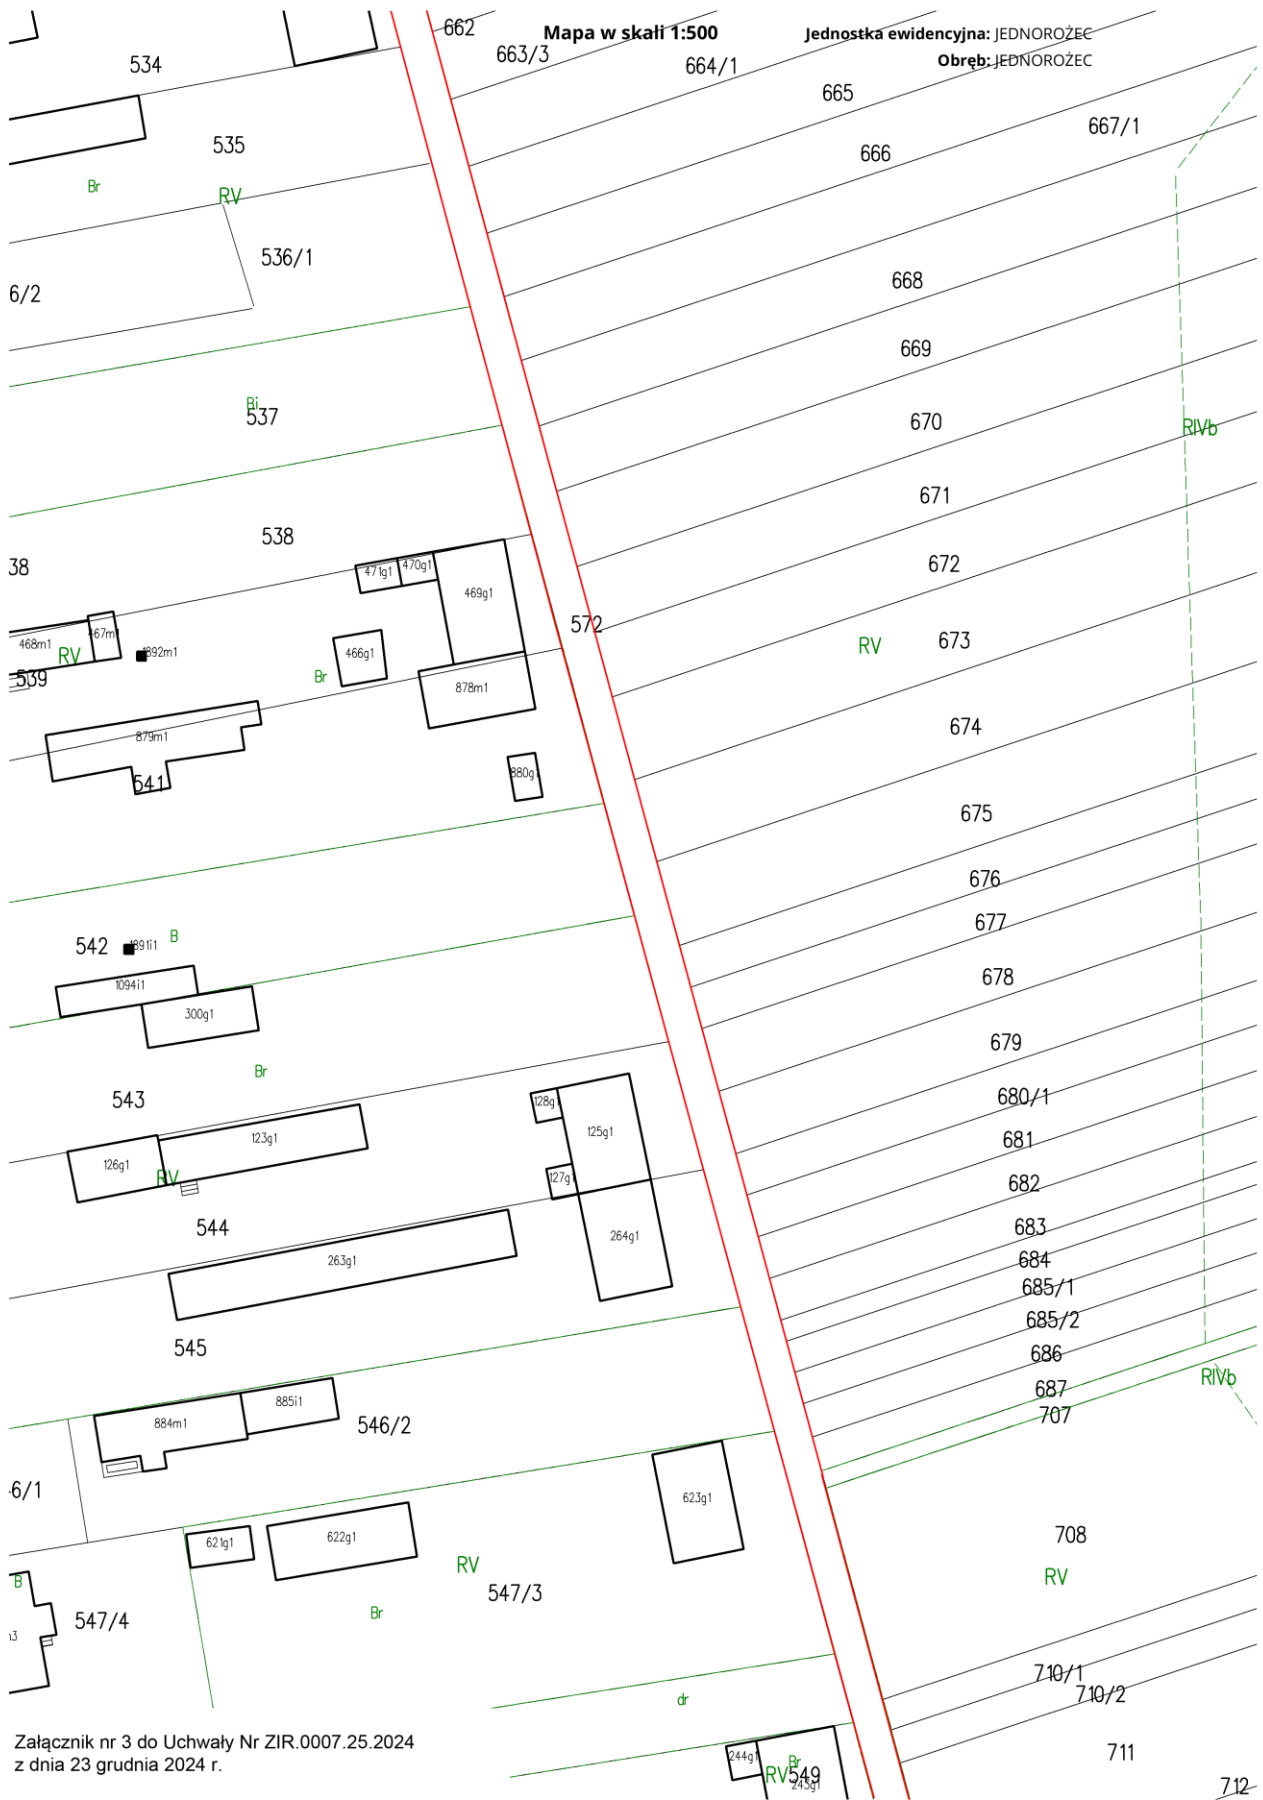


Załącznik nr 3 do Uchwały Nr ZIR.0007.25.2024 z dnia 23 grudnia 2024 r.




Załącznik nr 4 do Uchwały Nr ZIR.0007.25.2024 z dnia 23 grudnia 2024 r.

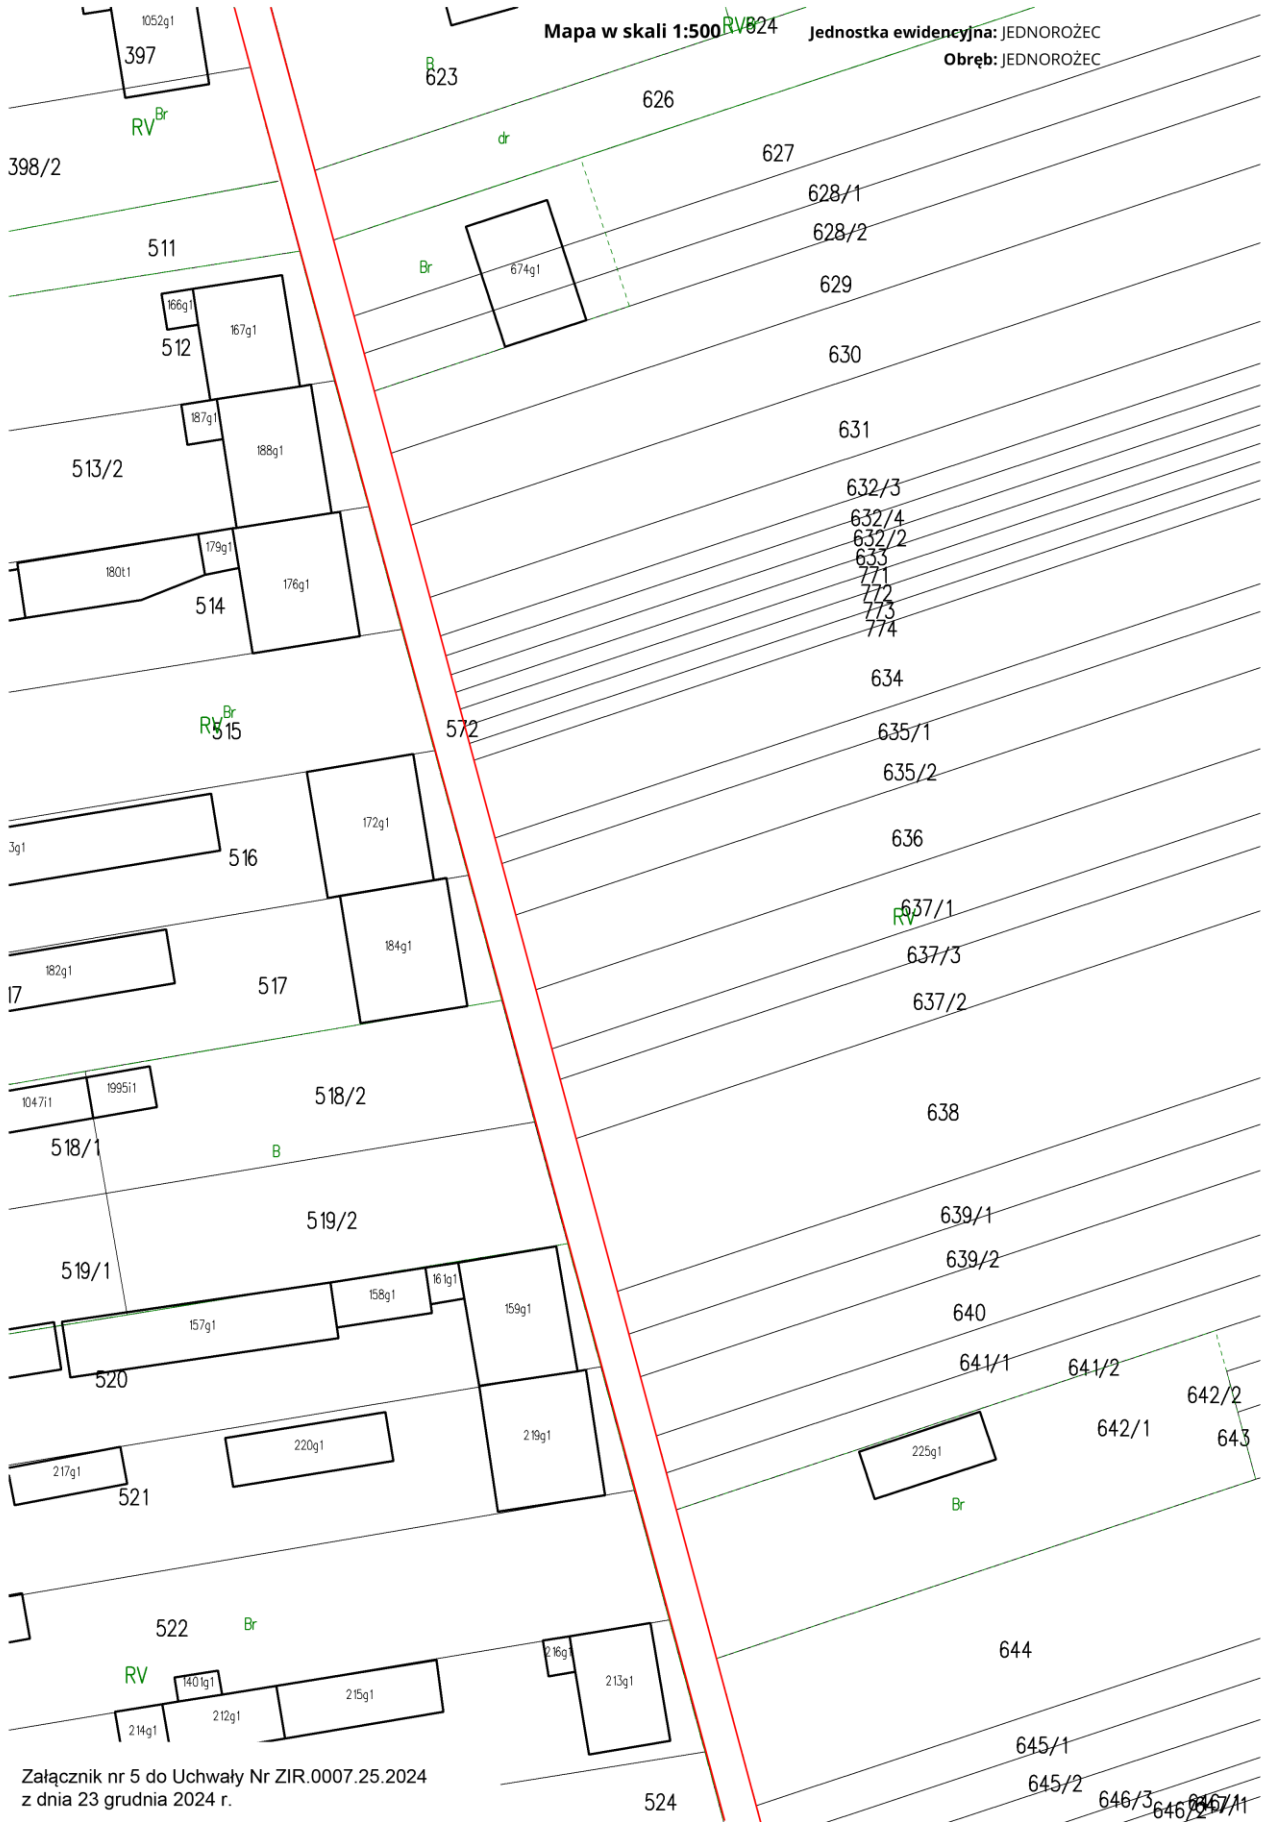

Załącznik nr 5 do Uchwały Nr ZIR.0007.25.2024 z dnia 23 grudnia 2024 r.

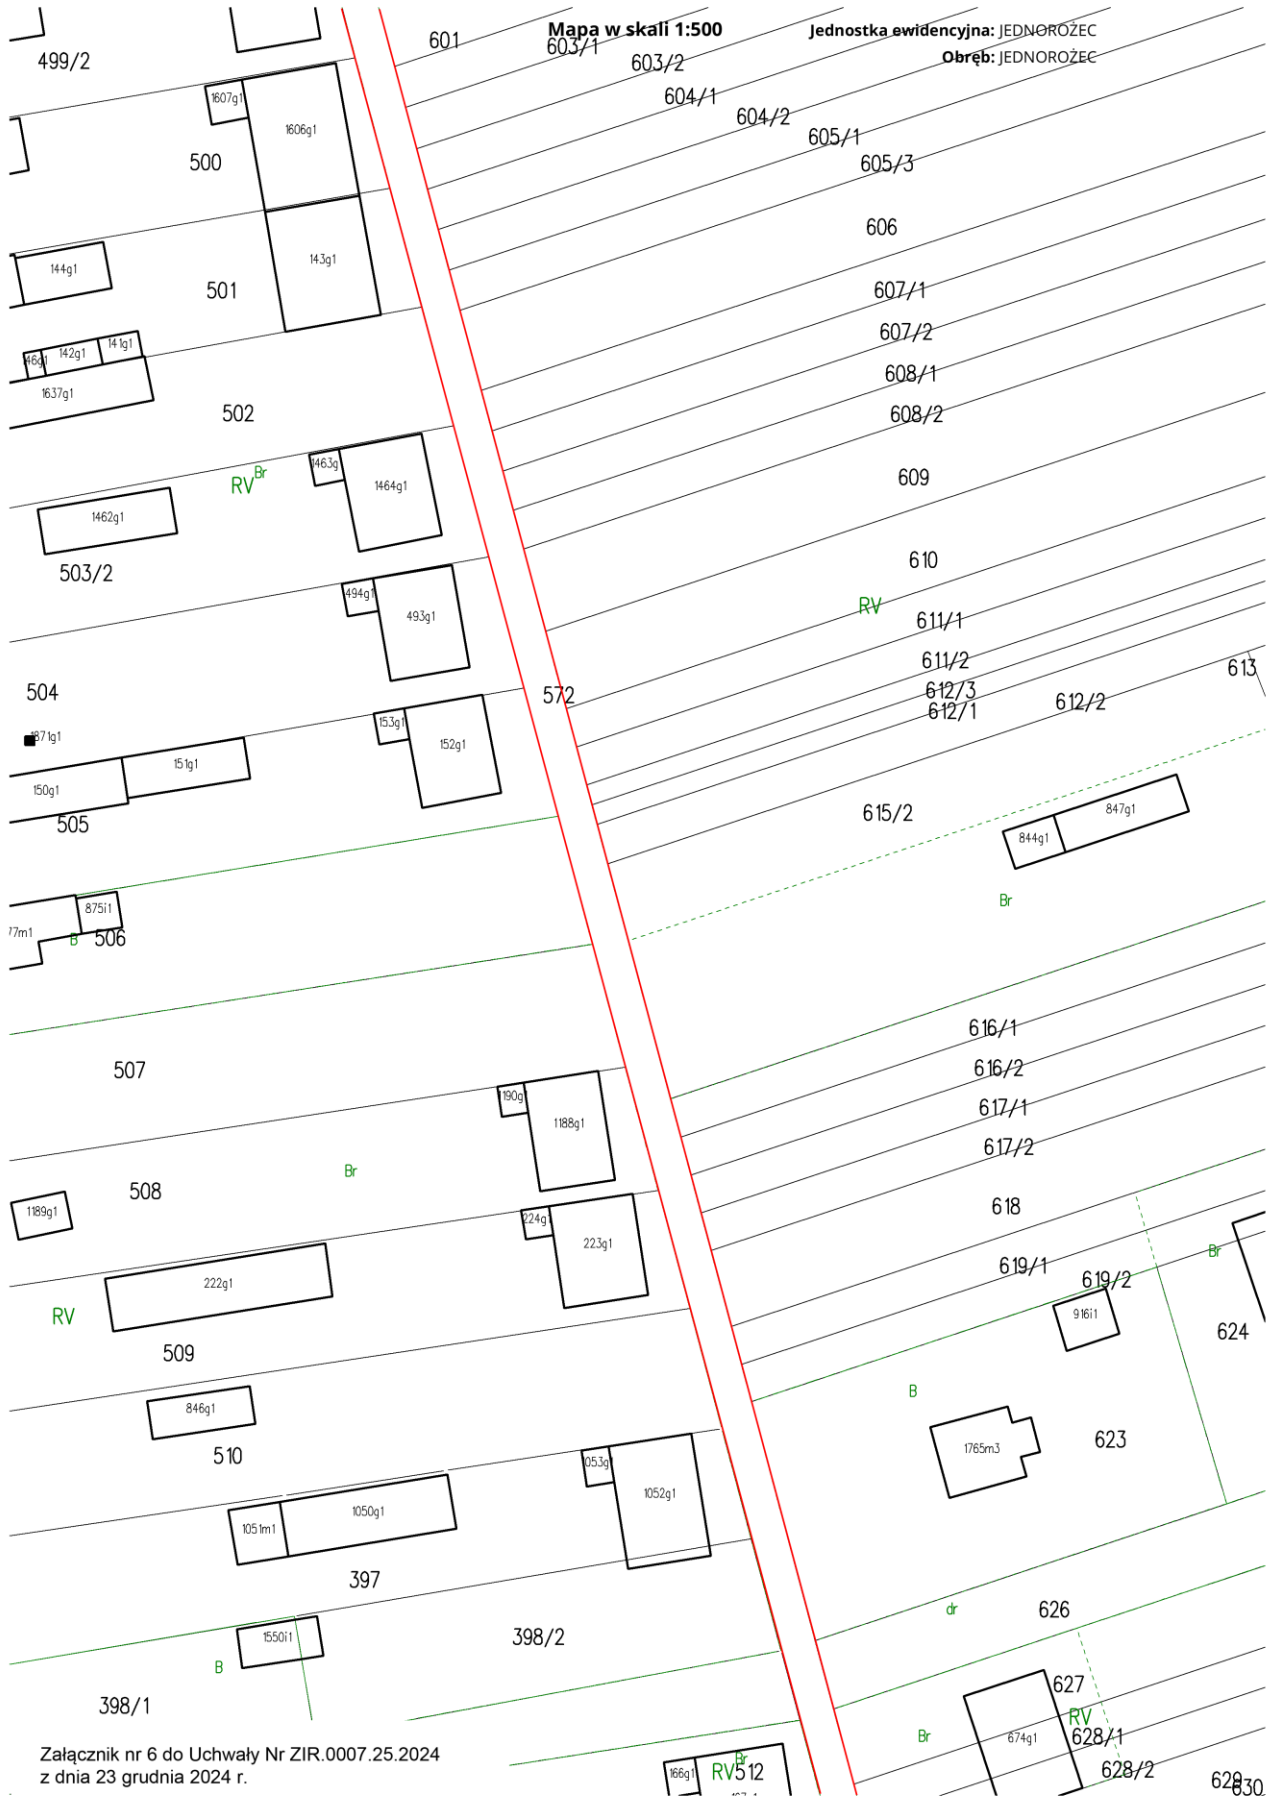

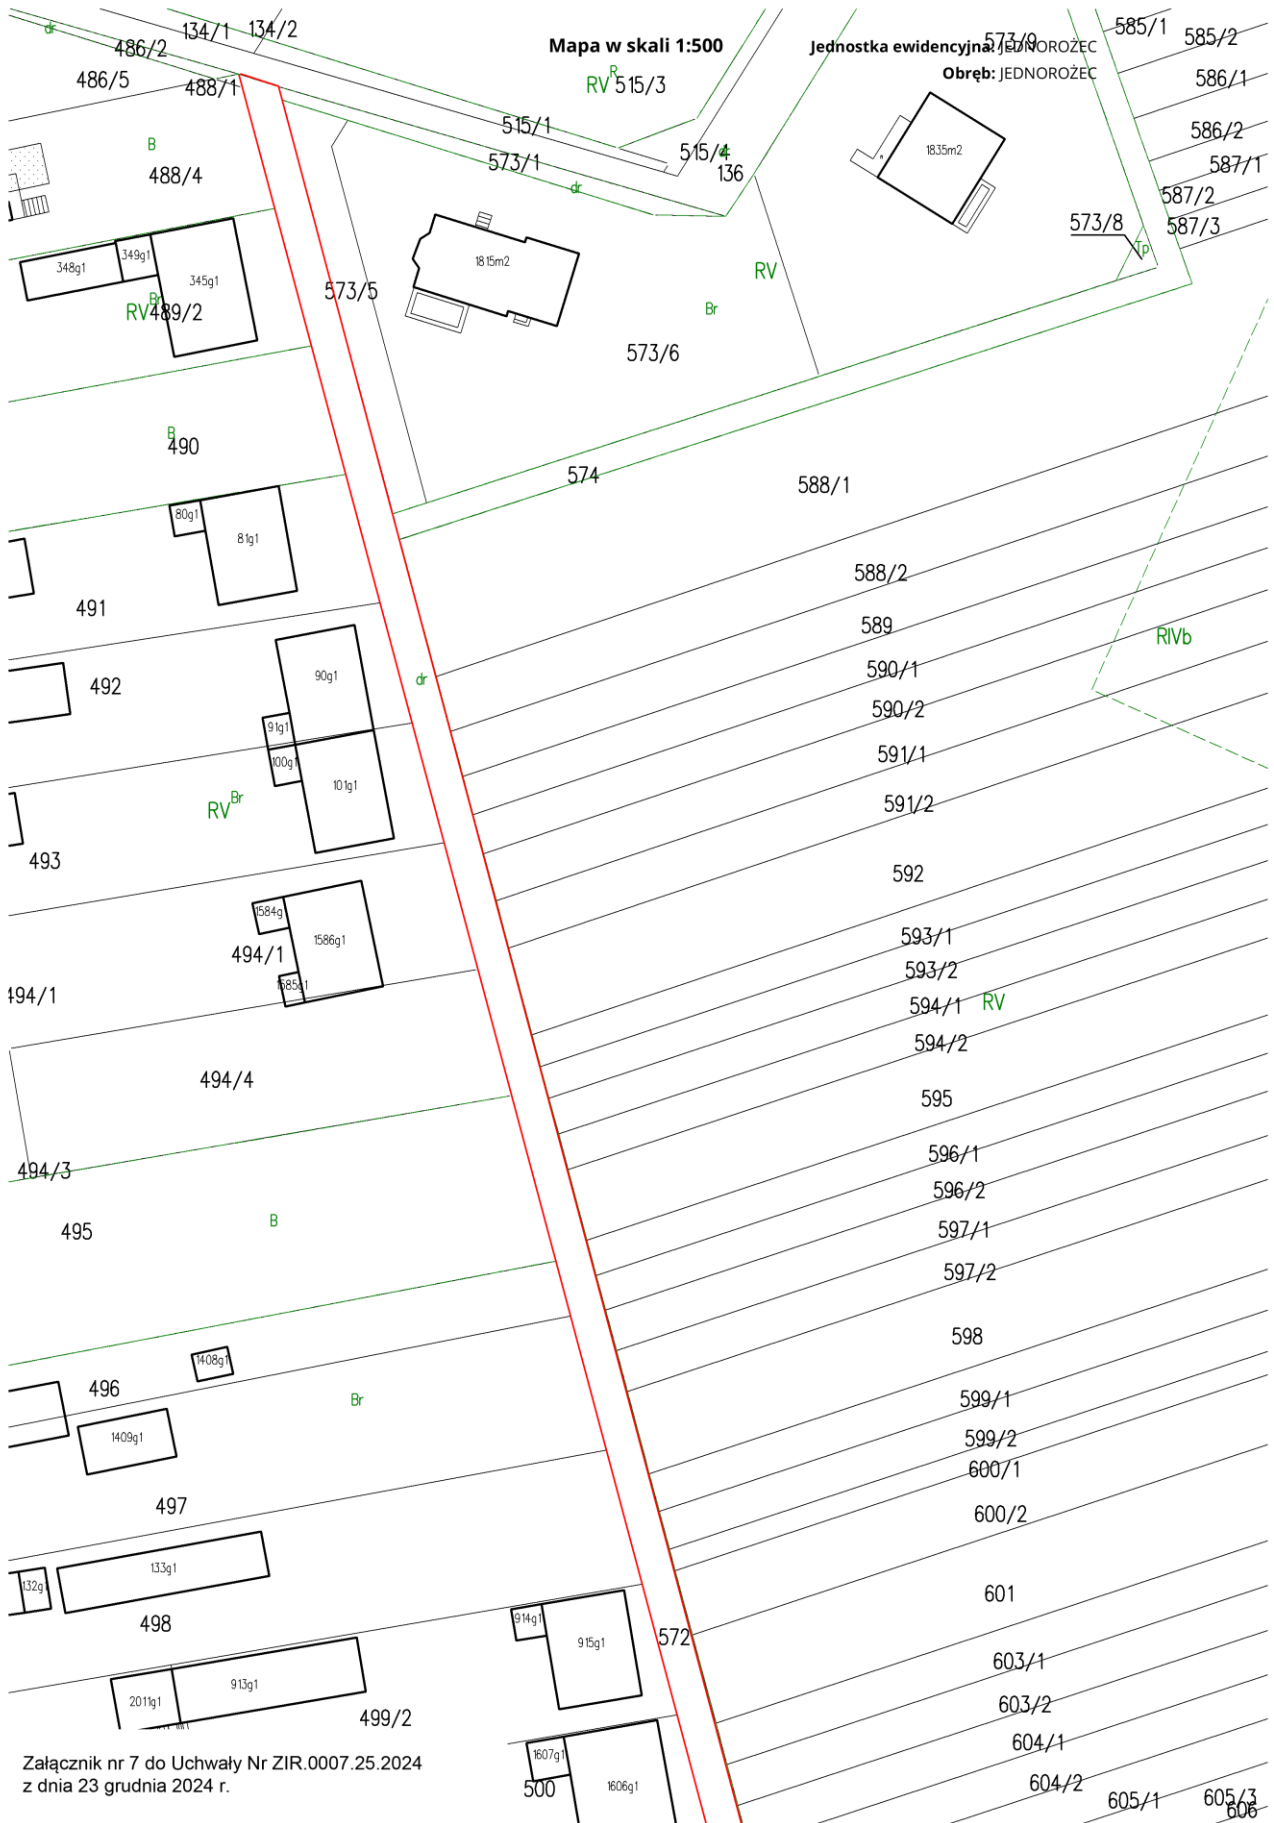

Załącznik nr 7 do Uchwały Nr ZIR.0007.25.2024 z dnia 23 grudnia 2024 r.