



DZIENNIK URZĘDOWY

WOJEWÓDZTWA MAZOWIECKIEGO

Warszawa, dnia 3 kwietnia 2025 r.

Poz. 3382

UCHWAŁA NR XI/72/2025 RADY GMINY OBRYTE

z dnia 28 marca 2025 r.

w sprawie zaliczenia drogi do kategorii dróg gminnych i ustalenia jej przebiegu

Na podstawie art. 18 ust. 2 pkt 15 ustawy z dnia 8 marca 1990 r. o samorządzie gminnym (Dz.U. z 2024 r., poz. 1465 ze zm.) oraz art. 7 ust. 1, 2 i 3 ustawy z dnia 21 marca 1985 r. o drogach publicznych (Dz.U. z 2024 r., poz. 320 ze zm.), po zasięgnięciu opinii Zarządu Powiatu Pułuskiego, uchwala się, co następuje:

§ 1. Zalicza się do kategorii dróg gminnych drogę w miejscowości Obryte, urządzoną na części działki o numerze ewidencyjnym 592.

§ 2. Ustala się przebieg drogi, o której mowa w § 1, zgodnie z załącznikiem graficznym do niniejszej uchwały.


§ 3. Wykonanie uchwały powierza się Wójtowi Gminy Obryte.

§ 4. Uchwała wchodzi w życie po upływie 14 dni od publikacji w Dzienniku Urzędowym Województwa Mazowieckiego.

Przewodniczący Rady Gminy

Renata Wilczyńska

Załącznik do Uchwały Nr XI/72/2025
Rady Gminy Obryte
z dnia 28 marca 2025 r.

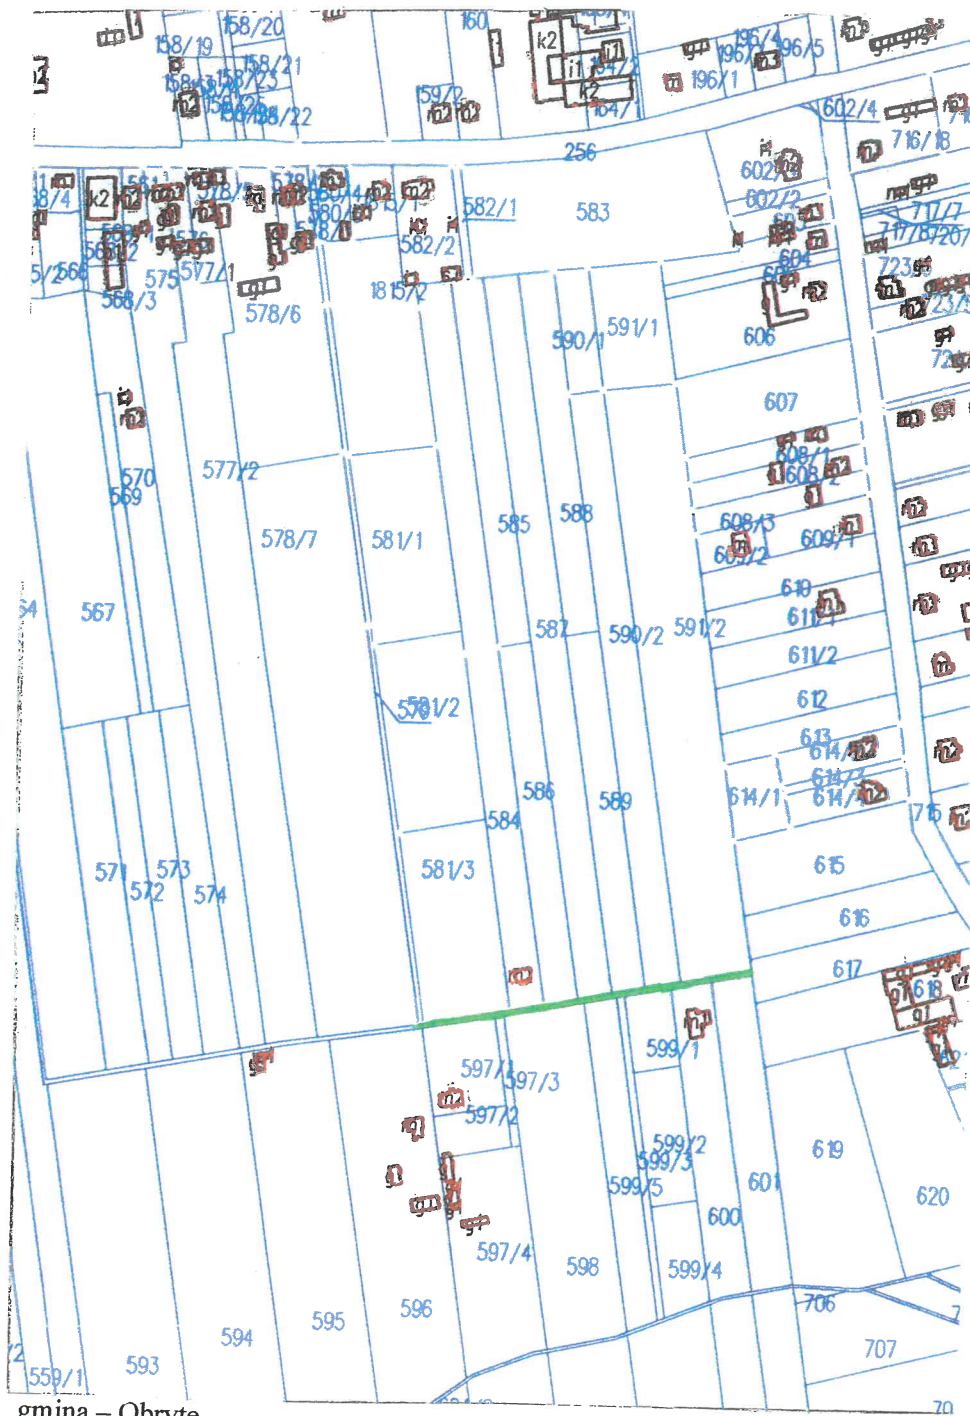

gmina – Obryte
obręb geodezyjny – OBRYTE
przebieg drogi
skala – 1:5000