



DZIENNIK URZĘDOWY

WOJEWÓDZTWA MAZOWIECKIEGO

Warszawa, dnia 3 kwietnia 2025 r.

Poz. 3446

UCHWAŁA NR 160/XXI/2025 RADY MIASTA OSTROŁĘKI

z dnia 27 marca 2025 r.

**w sprawie ustalenia przebiegu istniejących dróg gminnych – ulic: ppłk. Łukasza Cieplińskiego „Pługa”
oraz Ostrołęckich Harcerzy w Ostrołęce**

Na podstawie art. 18 ust. 2 pkt 15 ustawy z dnia 8 marca 1990 r. o samorządzie gminnym (Dz.U. z 2024 r. poz. 1465, ze zm.) oraz art. 7 ust. 3 ustawy z dnia 21 marca 1985 r. o drogach publicznych (Dz.U. z 2024 r. poz. 320, ze zm.) uchwala się, co następuje:

§ 1. Ustala się przebieg istniejących dróg gminnych - ulic: ppłk. Łukasza Cieplińskiego „Pługa” oraz Ostrołęckich Harcerzy w Ostrołęce, zgodnie z załącznikiem graficznym do uchwały.


§ 2. Wykonanie uchwały powierza się Prezydentowi Miasta Ostrołęki.

§ 3. W uchwale Nr 323/XXXIII/2020 Rady Miasta Ostrołęki z dnia 24 września 2020 r. w sprawie zaliczenia dróg zlokalizowanych na terenie miasta Ostrołęki do kategorii dróg gminnych oraz ustalenia ich przebiegu (Dz. Urz. Woj. Maz. poz. 10110), w § 1 uchyla się ust. 2.

§ 4. Uchwała wchodzi w życie po upływie 14 dni od dnia ogłoszenia w Dzienniku Urzędowym Województwa Mazowieckiego.

Przewodniczący Rady Miasta Ostrołęki

Wojciech Zarzycki

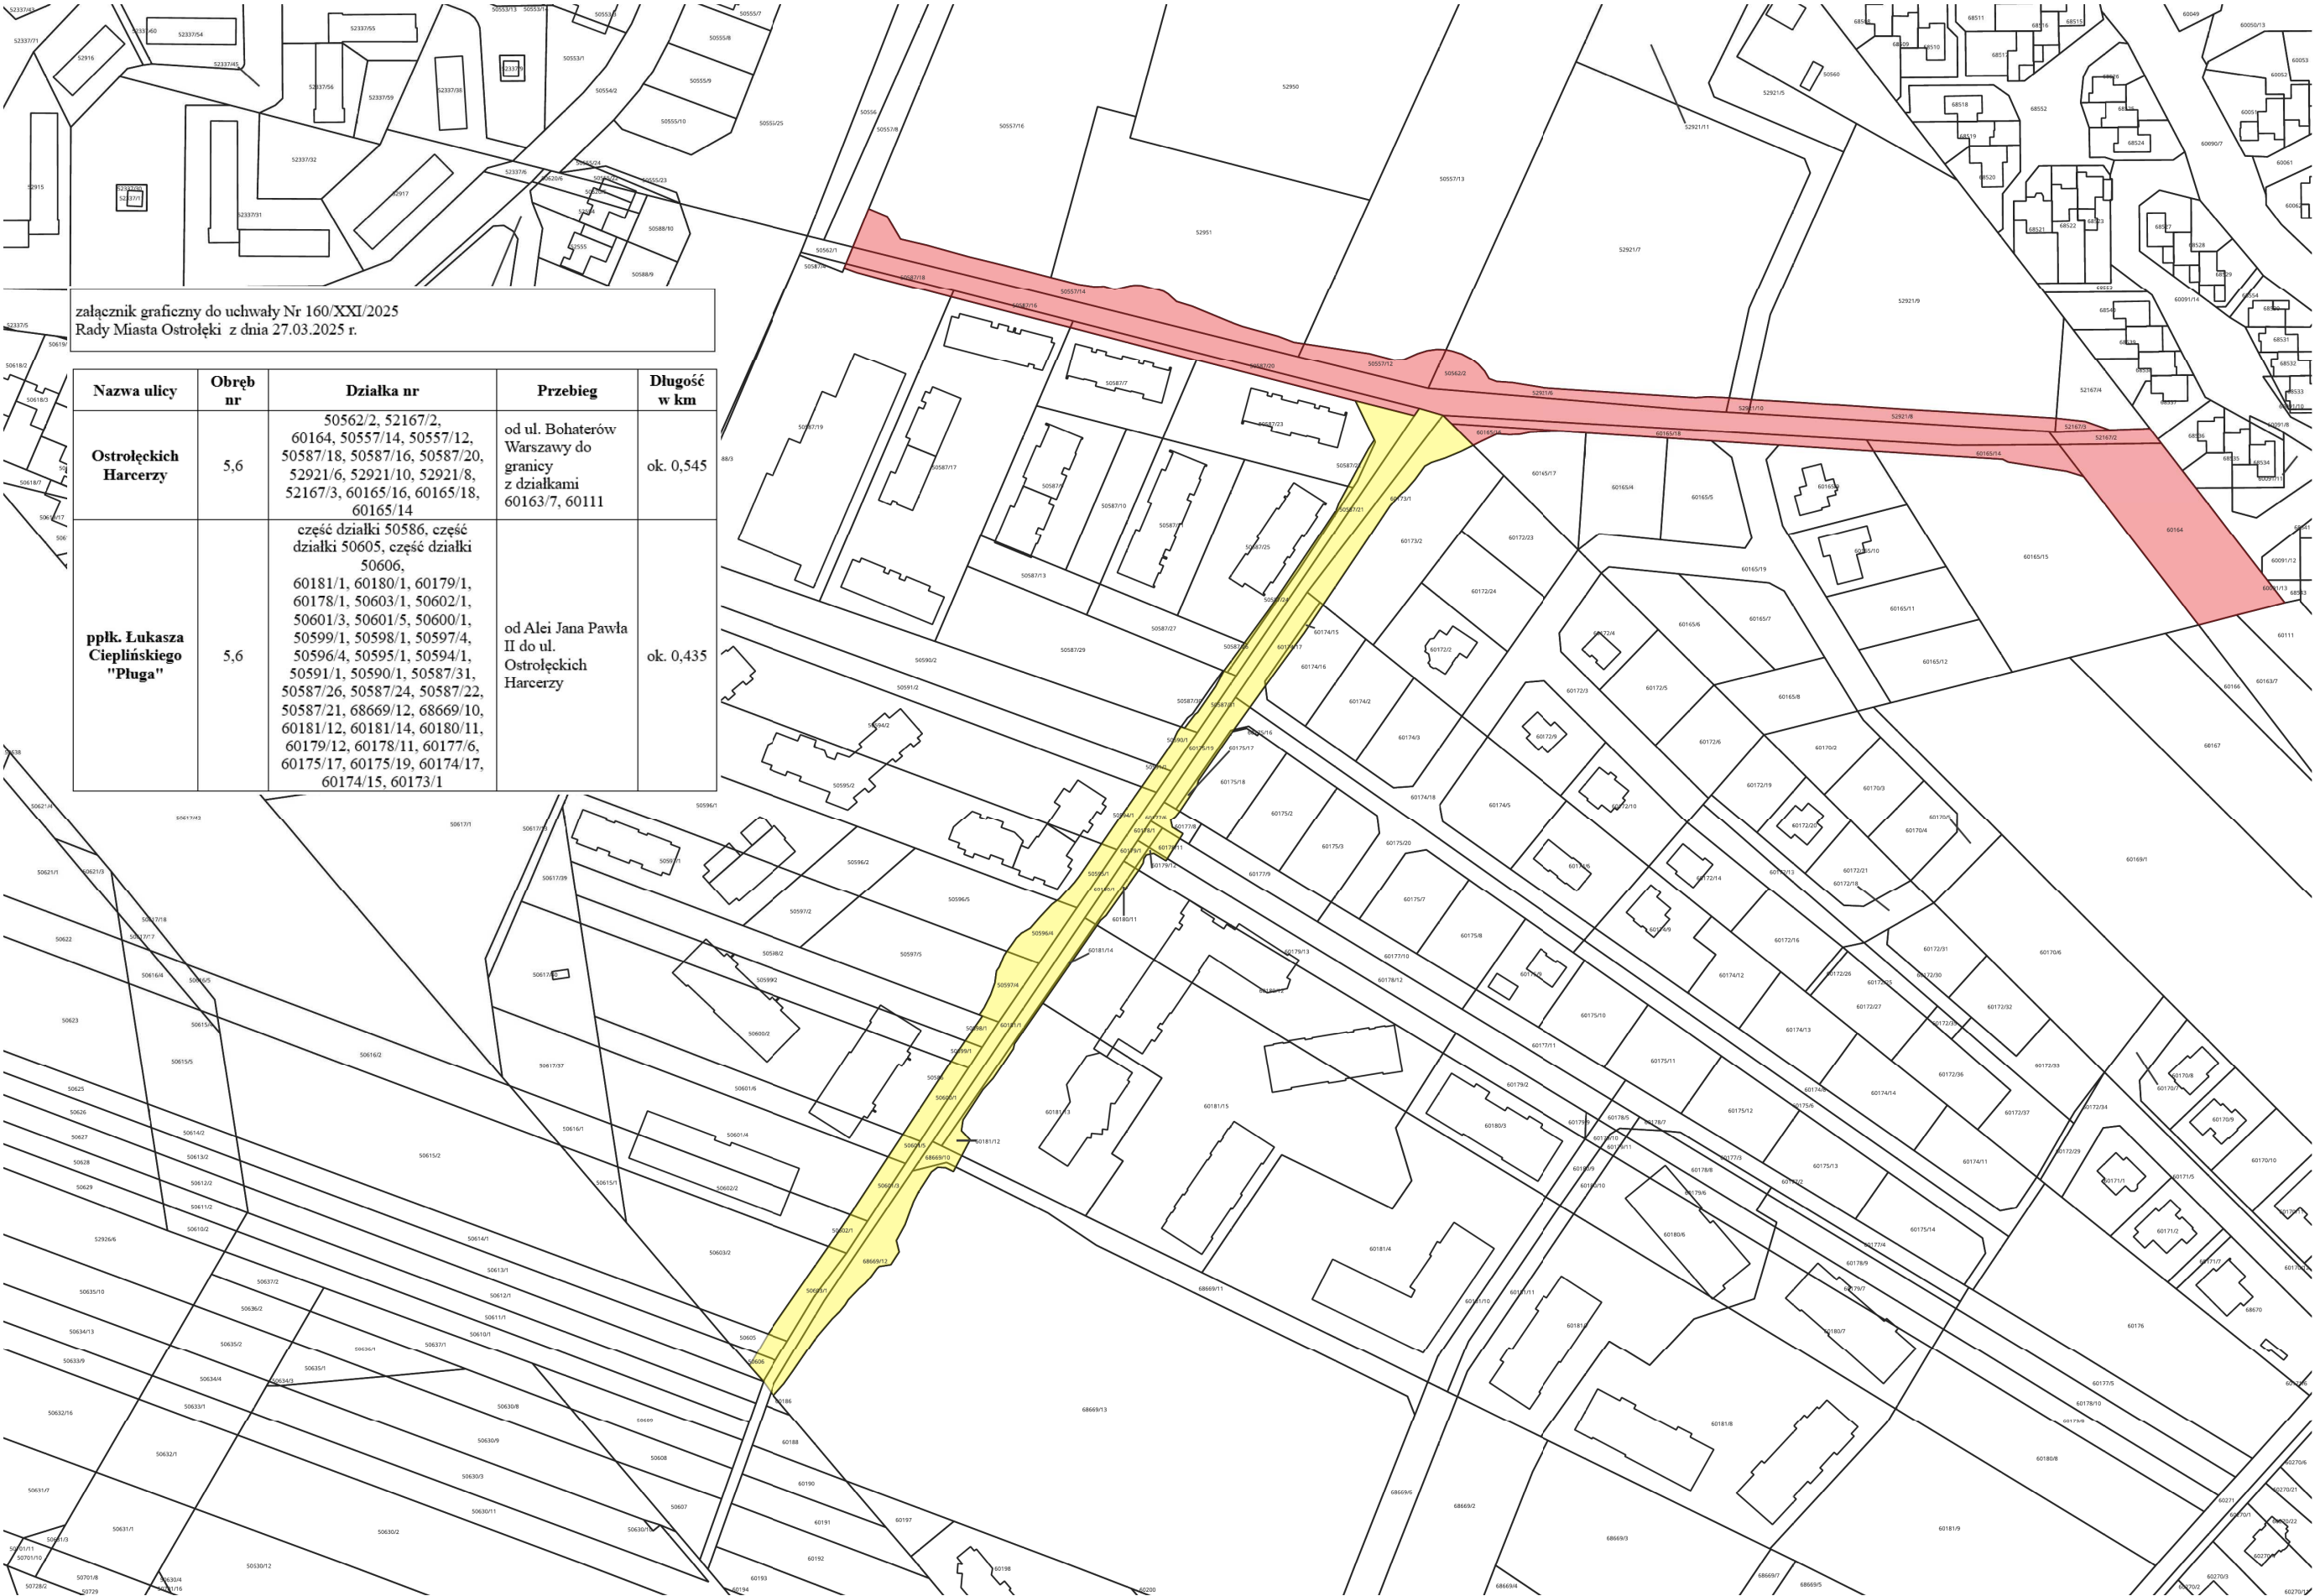

załącznik graficzny do uchwały Nr 160/XXI/2025
Rady Miasta Ostrołęki z dnia 27.03.2025 r.

Nazwa ulicy	Obręb nr	Działka nr	Przebieg	Długość w km
Ostrołęckich Harcerzy	5,6	50562/2, 52167/2, 60164, 50557/14, 50557/12, 50587/18, 50587/16, 50587/20, 52921/6, 52921/10, 52921/8, 52167/3, 60165/16, 60165/18, 60165/14	od ul. Bohaterów Warszawy do granicy z działkami 60163/7, 60111	ok. 0,545
ppłk. Łukasza Ciepłińskiego "Pluga"	5,6	część działki 50586, część działki 50605, część działki 50606, 60181/1, 60180/1, 60179/1, 60178/1, 50603/1, 50602/1, 50601/3, 50601/5, 50600/1, 50599/1, 50598/1, 50597/4, 50596/4, 50595/1, 50594/1, 50591/1, 50590/1, 50587/31, 50587/26, 50587/24, 50587/22, 50587/21, 68669/12, 68669/10, 60181/12, 60181/14, 60180/11, 60179/12, 60178/11, 60177/6, 60175/17, 60175/19, 60174/17, 60174/15, 60173/1	od Alei Jana Pawła II do ul. Ostrołęckich Harcerzy	ok. 0,435