



DZIENNIK URZĘDOWY

WOJEWÓDZTWA OPOLSKIEGO

Opole, dnia 12 grudnia 2016 r.

Poz. 2697

UCHWAŁA NR XXXIV/660/16 RADY MIASTA OPOLA

z dnia 24 listopada 2016 r.

w sprawie uchwalenia miejscowego planu zagospodarowania przestrzennego pl. Ignacego Daszyńskiego w Opolu

Na podstawie art. 20 ust. 1 ustawy z dnia 27 marca 2003 r. o planowaniu i zagospodarowaniu przestrzennym (j.t. Dz. U. z 2016 poz. 778, poz. 904, poz. 961, poz. 1250, poz. 1579) zgodnie z art. 18 ust. 2 pkt 5 ustawy z dnia 8 marca 1990 r. o samorządzie gminnym (j.t. Dz. U. z 2016 r. poz. 446, poz. 1579), oraz w związku z uchwałą nr XXV/462/16 Rady Miasta Opola z dnia 21 kwietnia 2016 r. w sprawie przystąpienia do sporządzenia miejscowego planu zagospodarowania przestrzennego pl. Ignacego Daszyńskiego w Opolu, Rada Miasta Opola uchwala, co następuje:

Rozdział 1 Przepisy ogólne

§ 1.1. Po stwierdzeniu nienaruszalności Studium uwarunkowań i kierunków zagospodarowania przestrzennego miasta Opola uchwalonego przez Radę Miasta Opola uchwałą nr LXXI/745/10 z dnia 26 sierpnia 2010 r. uchwala się miejscowy plan zagospodarowania przestrzennego pl. Ignacego Daszyńskiego w Opolu zwany dalej planem.

2. Integralną częścią uchwały są:

- 1) rysunek planu, stanowiący załącznik nr 1;
- 2) wykaz zabytków, stanowiący załącznik nr 2;
- 3) rozstrzygnięcie o sposobie realizacji, zapisanych w planie, inwestycji z zakresu infrastruktury technicznej, które należą do zadań własnych gminy, oraz o zasadach ich finansowania, stanowiące załącznik nr 3.

3. Ustalenia obejmujące obowiązkowy przedmiot planu ujęte są w postaci:

- 1) przepisów ogólnych określających zakres spraw regulowanych uchwałą i zawierających objaśnienia użytych terminów i pojęć;
- 2) przepisów szczegółowych, zawartych w kartach terenów, odnoszących się do poszczególnych terenów wyznaczonych na obszarze objętym granicami planu.

4. Ustalenia określone w ust. 3 obowiązują łącznie.

5. Zakres spraw regulowanych uchwałą dotyczy ustaleń art. 15 ustawy z dnia 27 marca 2003 r. o planowaniu i zagospodarowaniu przestrzennym.

§ 2. Granice obszaru objętego planem, przedstawione na rysunku, stanowią: od północy – ulica T. Kościuszki, od zachodu – ulica ks. H. Kołłątaja, od południa – ulica ks. K. Damrota, od wschodu – pl. Ignacego Daszyńskiego.

§ 3.1. Ilekróć jest mowa o:

- 1) **uchwale** – należy przez to rozumieć niniejszą uchwałę Rady Miasta Opola;
- 2) **planie** – należy przez to rozumieć przepisy zawarte w niniejszej uchwale wraz z rysunkiem planu;
- 3) **rysunku planu** – należy przez to rozumieć rysunek planu na mapie w skali 1:500, stanowiący załącznik nr 1 do uchwały;
- 4) **karcie terenu** – należy przez to rozumieć zapis ustaleń w przepisach szczegółowych dla poszczególnych terenów wyznaczonych w obszarze objętym granicami planu, ujętych w formie tabeli;
- 5) **terenie** – należy przez to rozumieć teren, wyznaczony na rysunku planu liniami rozgraniczającymi, oznaczony symbolem, na którym obowiązują odpowiednie ustalenia;
- 6) **przeznaczeniu terenu podstawowym** – należy przez to rozumieć kategorie przeznaczenia lub grupy tych kategorii, które dominują na danym terenie, jednocześnie w granicach terenu i na poszczególnych działkach budowlanych;
- 7) **przeznaczeniu terenu uzupełniającym** – należy przez to rozumieć przeznaczenie terenu, które może uzupełniać lub wzbogacać przeznaczenie, o którym mowa w pkt 6 jednocześnie w granicach terenu i na poszczególnych działkach budowlanych, w sposób określony w ustaleniach;
- 8) **procencie zabudowy** – należy przez to rozumieć stosunek powierzchni zabudowy w stosunku do powierzchni działki budowlanej;
- 9) **zabudowie** – należy przez to rozumieć budynki, wiaty oraz obiekty budowlane niepołączone trwale z gruntem, wydzielone z przestrzeni za pomocą przegród budowlanych, posiadające fundamenty i dach;
- 10) **wysokości zabudowy** – należy przez to rozumieć określenie dopuszczalnego pionowego wymiaru zabudowy mierzonego do każdego punktu stropodachu, zbiegu połaci dachowych, kalenicy, górnej krawędzi ściany zewnętrznej, gzymsu lub attyki (bez uwzględniania maszynowni dźwigów i innych pomieszczeń technicznych, jeśli są cofnięte minimum 5 m od elewacji zewnętrznej), od naturalnej rzędnej terenu, znajdującej się pionowo poniżej tego punktu, a zabudowa nie może przekraczać dopuszczalnej wysokości w żadnym miejscu swojego rzutu;
- 11) **nieprzekraczalnej linii zabudowy** – należy przez to rozumieć linię, ograniczającą część terenu, na którym dopuszcza się wznoszenie nadziemnych części zabudowy;
- 12) **zakazie lokalizacji budynków gospodarczych i garażowych** – należy przez to rozumieć zakaz zwiększania liczby budynków gospodarczych i garażowych na danym terenie, z wyjątkiem podziemnych oraz zakaz ich odbudowy;
- 13) **zakazie lokalizacji budynków** – należy przez to rozumieć zakaz zwiększania liczby budynków na danym terenie;
- 14) **akcencie architektonicznym** – należy przez to rozumieć część obiektu budowlanego lub obiekt małej architektury, który koncentruje uwagę obserwatorów w najbliższym jego otoczeniu;
- 16) **miejscach postojowych (m.p.)** – należy przez to rozumieć miejsca postojowe dla samochodów osobowych;
- 17) **nie ustala się** – należy przez to rozumieć nakazy, zakazy, dopuszczenia i ograniczenia regulowane przepisami odrębnymi;
- 18) **nie dotyczy** – należy przez to rozumieć brak przesłanek do wprowadzenia nakazów, zakazów, dopuszczeń i ograniczeń na danym terenie.

2. Ilekróć jest mowa o przeznaczeniu terenu na:

- 1) **usługi** – należy przez to rozumieć usługi z zakresu obsługi ludności lub przedsiębiorstw obejmujące gastronomię – restauracje, bary, kawiarnie, koktajl-bary, winiarnie, puby, obiekty służące działalności cateringowej, fast-food, obiekty małej gastronomii wraz z obiektami towarzyszącymi i urządzeniami związanymi z ich obsługą,
- 2) **sezonowe ogródki kawiarniane** – należy przez to rozumieć markizy, parasole (niebędące tymczasowymi obiektami budowlanymi), stanowiące przedłużenie sal konsumpcyjnych lokali gastronomicznych.

3. Niezdefiniowane pojęcia należy rozumieć zgodnie z:

- 1) ustawą z dnia 27 marca 2003 r. o planowaniu i zagospodarowaniu przestrzennym;
- 2) ustawą z dnia 7 lipca 1994 r. prawo budowlane;
- 3) przepisami wykonawczymi do wyżej wymienionych ustaw;
- 4) ustawami związanymi z planowaniem przestrzennym i przepisami wykonawczymi do nich.

§ 4.1. Na rysunku planu obowiązującymi ustaleniami są:

- 1) oznaczenia ogólne:
 - a) granice obszaru objętego planem,
 - b) linie rozgraniczające tereny o różnym przeznaczeniu lub różnych zasadach zagospodarowania;
 - 2) oznaczenia przeznaczenia terenów;
 - 3) elementy kompozycji:
 - a) nieprzekraczalne linie zabudowy,
 - b) akcenty architektoniczne;
 - 4) oznaczenia dotyczące ochrony środowiska kulturowego i przyrodniczego – obiekty zabytkowe.
2. Niewymienione w ust. 1, pozostałe elementy rysunku, mają charakter informacyjny.

Rozdział 2 Przepisy szczegółowe

§ 5. Uchwała się kartę terenu nr 001

1) symbol i nr terenu:	1ZP;
2) powierzchnia terenu:	54,2 a;
3) przeznaczenie terenu:	
a) podstawowe:	zieleń urządzona,
b) uzupełniające:	- ciągi piesze, - obiekty i sieci infrastruktury technicznej, - usługi, - sezonowe ogródki kawiarniane, - ustęp publiczny (szalet miejski);
4) zasady kształtowania zabudowy oraz wskaźniki zagospodarowania terenu:	
a) wskaźniki wykorzystania terenu:	- intensywność zabudowy od 0,01 do 2,0, - procent zabudowy maksimum 10% terenu 1ZP, - procent powierzchni biologicznie czynnej minimum 50% powierzchni terenu 1ZP,
b) linie zabudowy:	nieprzekraczalne zgodnie z rysunkiem planu,
c) parametry zabudowy:	- wysokość zabudowy do 7 m, - liczba kondygnacji nadziemnych do 2,
d) dachy:	dowolne;
5) zasady ochrony środowiska, przyrody oraz ochrony i kształtowania krajobrazu:	
a) ochrona na podstawie przepisów odrębnych,	
b) dopuszczalny poziom hałasu dla „terenów w strefie śródmiejskiej miast powyżej 100 tys. mieszkańców” zgodnie z przepisami odrębnymi;	
6) zasady ochrony dziedzictwa kulturowego i zabytków, w tym krajobrazów kulturowych, oraz dóbr kultury współczesnej:	
a) dla zabytków oznaczonych na rysunku planu obowiązuje:	zachowanie w niezmienionej formie oryginalnej formy i kolorystyki fontanny;
b) ze względu na położenie w strefie „A” ochrony konserwatorskiej obejmującej układ urbanistyczny śródmieścia Opola obowiązuje:	- dopasowanie nawierzchni oraz małej architektury w zakresie materiałów wykończeniowych, kolorystyki, - dostosowanie nasadzeń zieleni oraz obiektów małej architektury pod względem skali i formy do wymiarów i zagospodarowania placu;

7) granice i sposoby zagospodarowania terenów lub obiektów podlegających ochronie, na podstawie odrębnych przepisów:	
a) tereny górnicze:	nie dotyczy,
b) obszary szczególnego zagrożenia powodzią:	nie dotyczy,
c) obszary osuwania się mas ziemnych:	nie dotyczy,
d) krajobrazy priorytetowe określone w audycie krajobrazowym oraz w planach zagospodarowania przestrzennego województwa:	nie dotyczy;
e) pozostałe tereny i obiekty:	nie dotyczy;
8) zasady ochrony i kształtowania ład przestrzennego:	
a) ustalenia kompozycyjno-estetyczne:	- ekspozycja akcentu architektonicznego polegająca na iluminacji, - elewacje budynku przeszkolone lub w kolorze naturalnego tynku,
b) ustalenia dla tymczasowych obiektów usługowych:	zakaz lokalizacji,
c) wolnostojące budynki gospodarcze i garażowe:	zakaz lokalizacji,
d) zieleni:	zachowanie istniejącej zieleni,
e) nadziemne części urządzeń technicznych:	- zakaz sytuowania na elewacjach budynku, - dostosowanie pod względem kolorystyki i formy do otaczającej zabudowy lub przysłonięcie ich zielenią ozdobną;
9) zasady modernizacji, rozbudowy i budowy systemów komunikacji:	
a) wskaźnik miejsc postojowych (m.p.):	nie ustala się,
b) realizacja miejsc postojowych:	zakaz budowy,
c) dostępność komunikacyjna:	od ulicy Damrota, T. Kościuszki i H. Kołłątaja;
10) zasady modernizacji, rozbudowy i budowy systemów infrastruktury:	
a) zaopatrzenie w wodę:	- z miejskiej sieci wodociągowej, po niezbędnej jej rozbudowie, - zakaz budowy obiektów budowlanych i nasadzeń drzew uniemożliwiających dostęp do przebiegającej infrastruktury,
b) odprowadzenie ścieków bytowych, komunalnych i przemysłowych:	- poprzez rozdzielczą kanalizację sanitarną do istniejącego układu miejskiej kanalizacji sanitarnej, po niezbędnej jej rozbudowie, - zakaz odprowadzania ścieków do gruntu oraz wód powierzchniowych i gruntowych, - zakaz budowy obiektów budowlanych i nasadzeń drzew uniemożliwiających dostęp do przebiegającej infrastruktury,
c) odprowadzenie wód opadowych:	- zagospodarowanie wód opadowych i roztopowych na własnym terenie z wykorzystaniem systemów retencyjno-rozsączających, - poprzez system rozdzielczej kanalizacji deszczowej powiązany z istniejącym miejskim układem kanalizacji deszczowej lub ogólnospławnej poprzez systemy retencyjne na własnym terenie,
d) zaopatrzenie w gaz:	z infrastruktury gazowej, w oparciu o gazociągi niskiego ciśnienia, po niezbędnej jej rozbudowie,
e) zaopatrzenie w energię ciepłą:	- z miejskiego systemu ciepłowniczego, po niezbędnej jego rozbudowie, - dopuszcza się ogrzewanie obiektów z indywidualnych i lokalnych źródeł ciepła, niepowodujących ponadnormatywnego zanieczyszczenia powietrza opartych na paliwach płynnych, gazowych, energii elektrycznej i odnawialnej, - zakaz budowy obiektów budowlanych i nasadzeń drzew uniemożliwiających dostęp do przebiegającej infrastruktury,
f) zaopatrzenie w energię elektryczną:	- z istniejących i planowanych elementów systemu elektroenergetycznego: elektroenergetycznych sieci średniego napięcia 15 kV, stacji transformatorowych 15/0,4 kV, elektroenergetycznych sieci niskiego napięcia, - sytuowanie elementów sieci elektroenergetycznych pod ziemią, - dopuszcza się stosowanie odnawialnych źródeł energii,

	- zakaz budowy obiektów budowlanych i nasadzeń drzew uniemożliwiających dostęp do przebiegającej infrastruktury,
g) zapewnienie telekomunikacji:	- z istniejących i planowanych elementów infrastruktury telekomunikacyjnej, - sytuowanie planowanych elementów infrastruktury telekomunikacyjnej pod ziemią, - dopuszcza się lokalizację inwestycji celu publicznego z zakresu łączności publicznej w rozumieniu przepisów odrębnych,
h) gospodarka odpadami:	budowa miejsc na pojemniki służące do czasowego gromadzenia odpadów stałych z uwzględnieniem możliwości ich segregacji i usuwania zgodnie z przepisami odrębnymi;
11) zasady i warunki scalania i podziału nieruchomości:	
zakaz podziału na działki	
12) sposób i termin tymczasowego zagospodarowania, urządzania i użytkowania terenów:	
nie ustala się;	
13) stawka procentowa, na podstawie której ustala się opłatę, o której mowa w art. 36 ust. 4 ustawy z dnia 27 marca 2003 r. o planowaniu i zagospodarowaniu przestrzennym:	
0%;	
14) szczególne warunki zagospodarowania terenów oraz ograniczenia w ich użytkowaniu:	
obszar przestrzeni publicznej.	

Rozdział 3 Przepisy końcowe

§ 6. Wykonanie uchwały powierza się Prezydentowi Miasta Opola.

§ 7. Na obszarze objętym planem traci moc uchwała nr LXII/641/10 Rady Miasta Opola z dnia 28 stycznia 2010 r. w sprawie uchwalenia miejscowego planu zagospodarowania przestrzennego „Śródmieście III” w Opolu.

§ 8. Uchwała wchodzi w życie po upływie czternastu dni od dnia ogłoszenia w Dzienniku Urzędowym Województwa Opolskiego.


Przewodniczący Rady

Marcin Ociepa

Załącznik nr 1
do Uchwały nr XXXIV/660/16
Rady Miasta Opola
z dnia 24 listopada 2016 r.



ARKUSZ 1

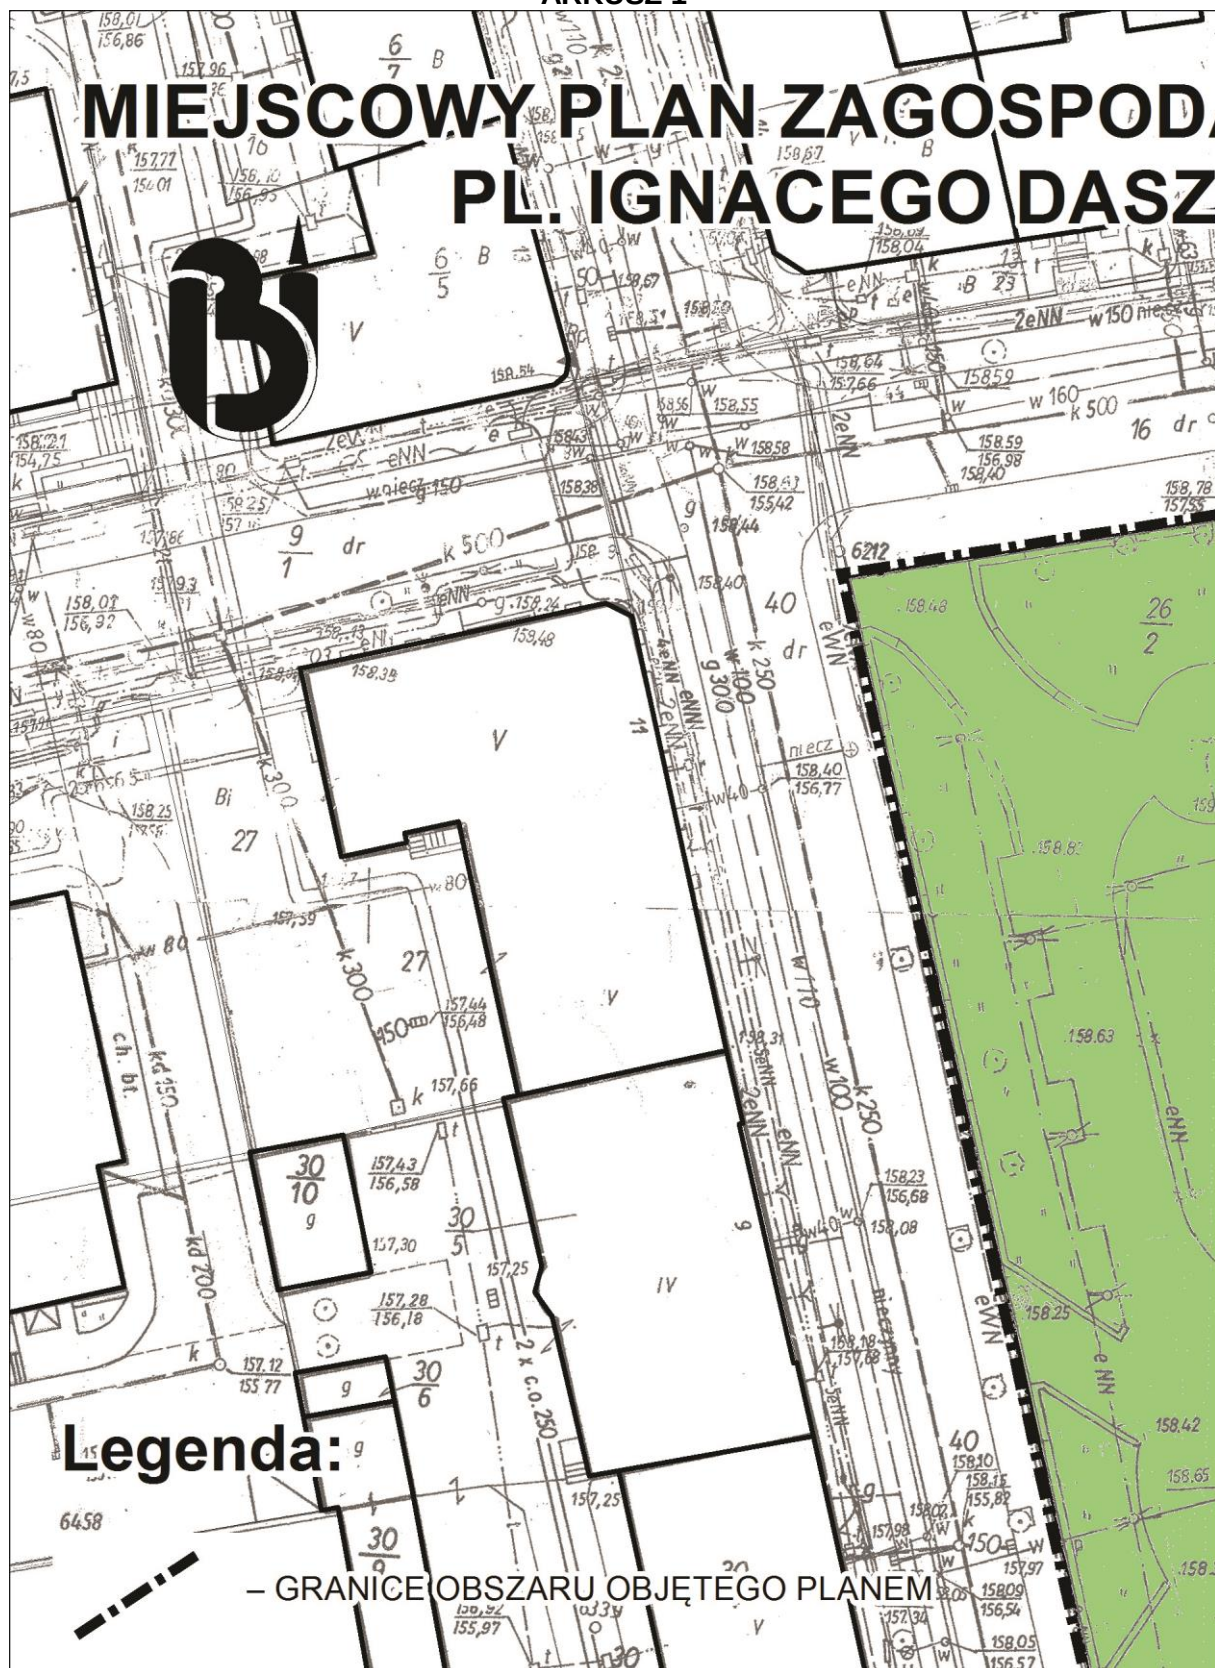


ARKUSZ 2


ARÓWANIA PRZESTRZENNEGO YŃSKIEGO W OPOLU

ZAŁĄCZNIK NR.1
DO UCHWAŁY NR XXXIV/660/16
RADY MIASTA OPOLA
Z DNIA 24 LISTOPADA 2016 r.

ARKUSZ 3

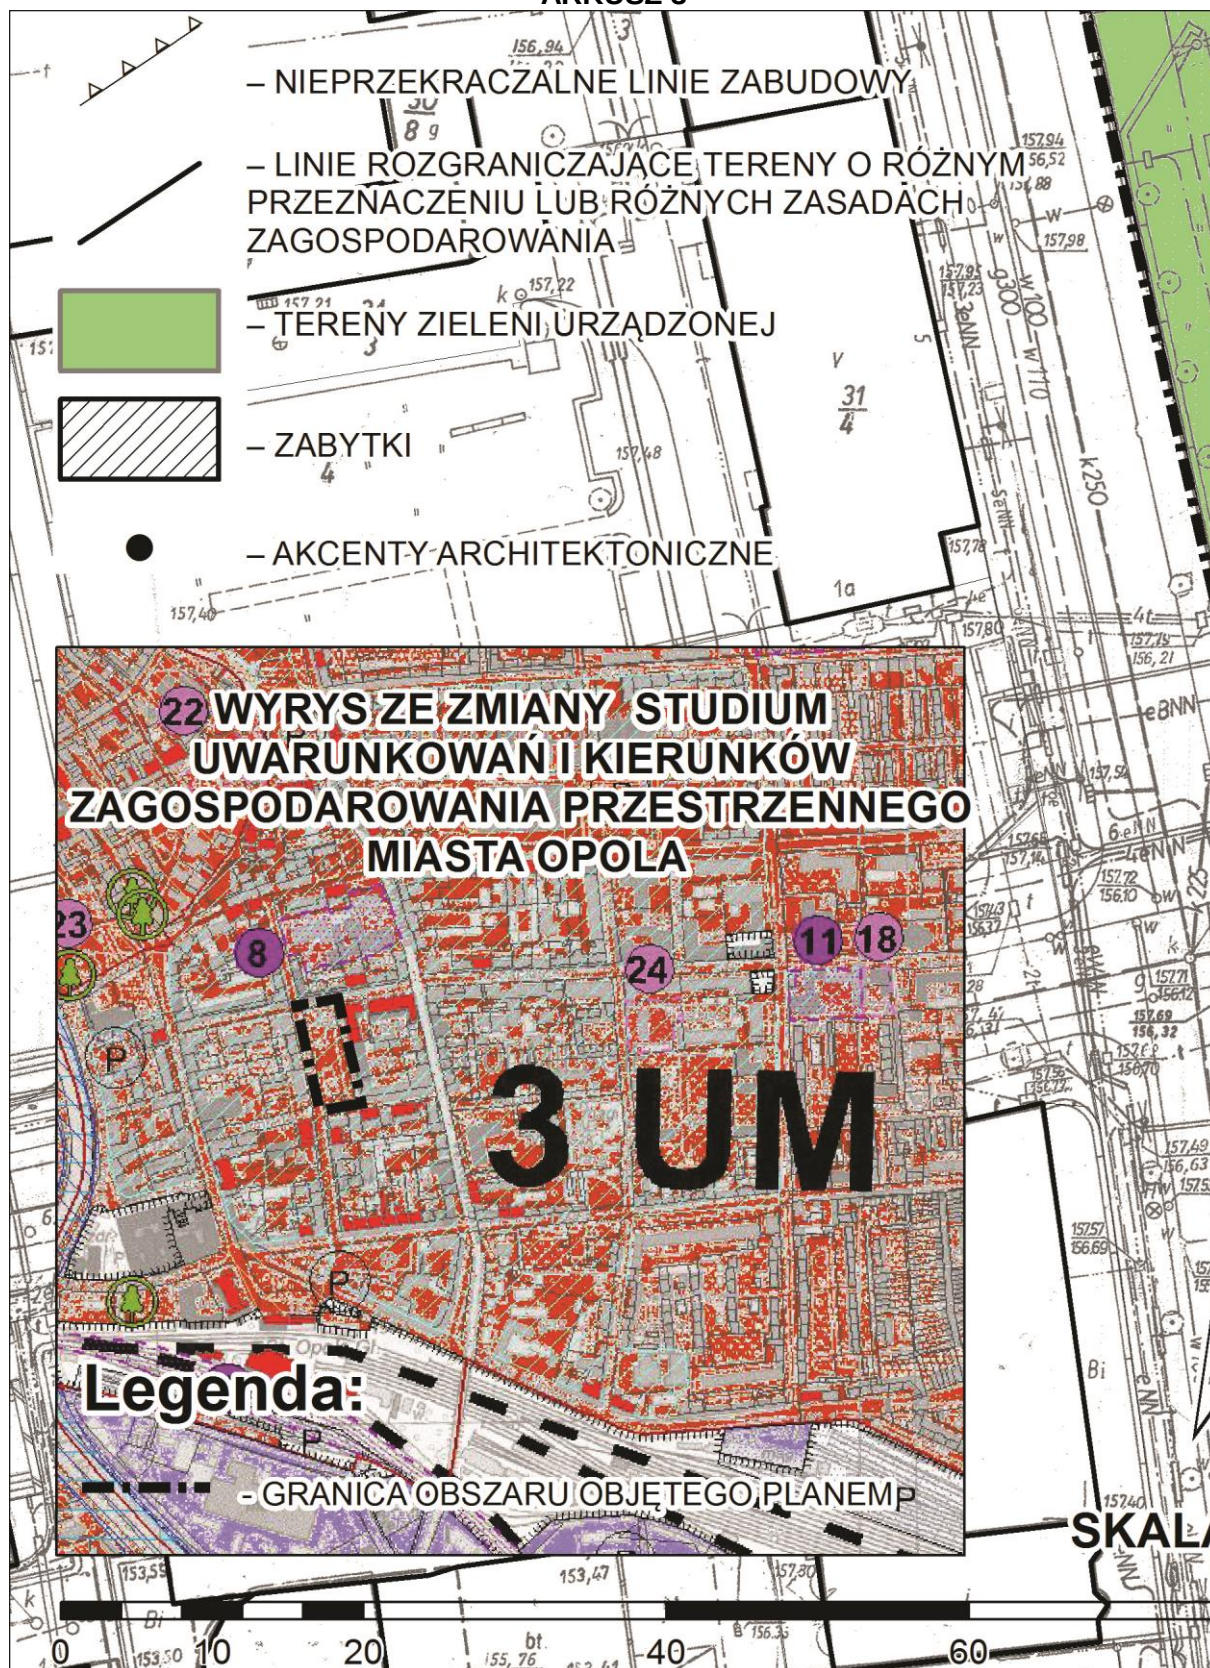

ARKUSZ 4

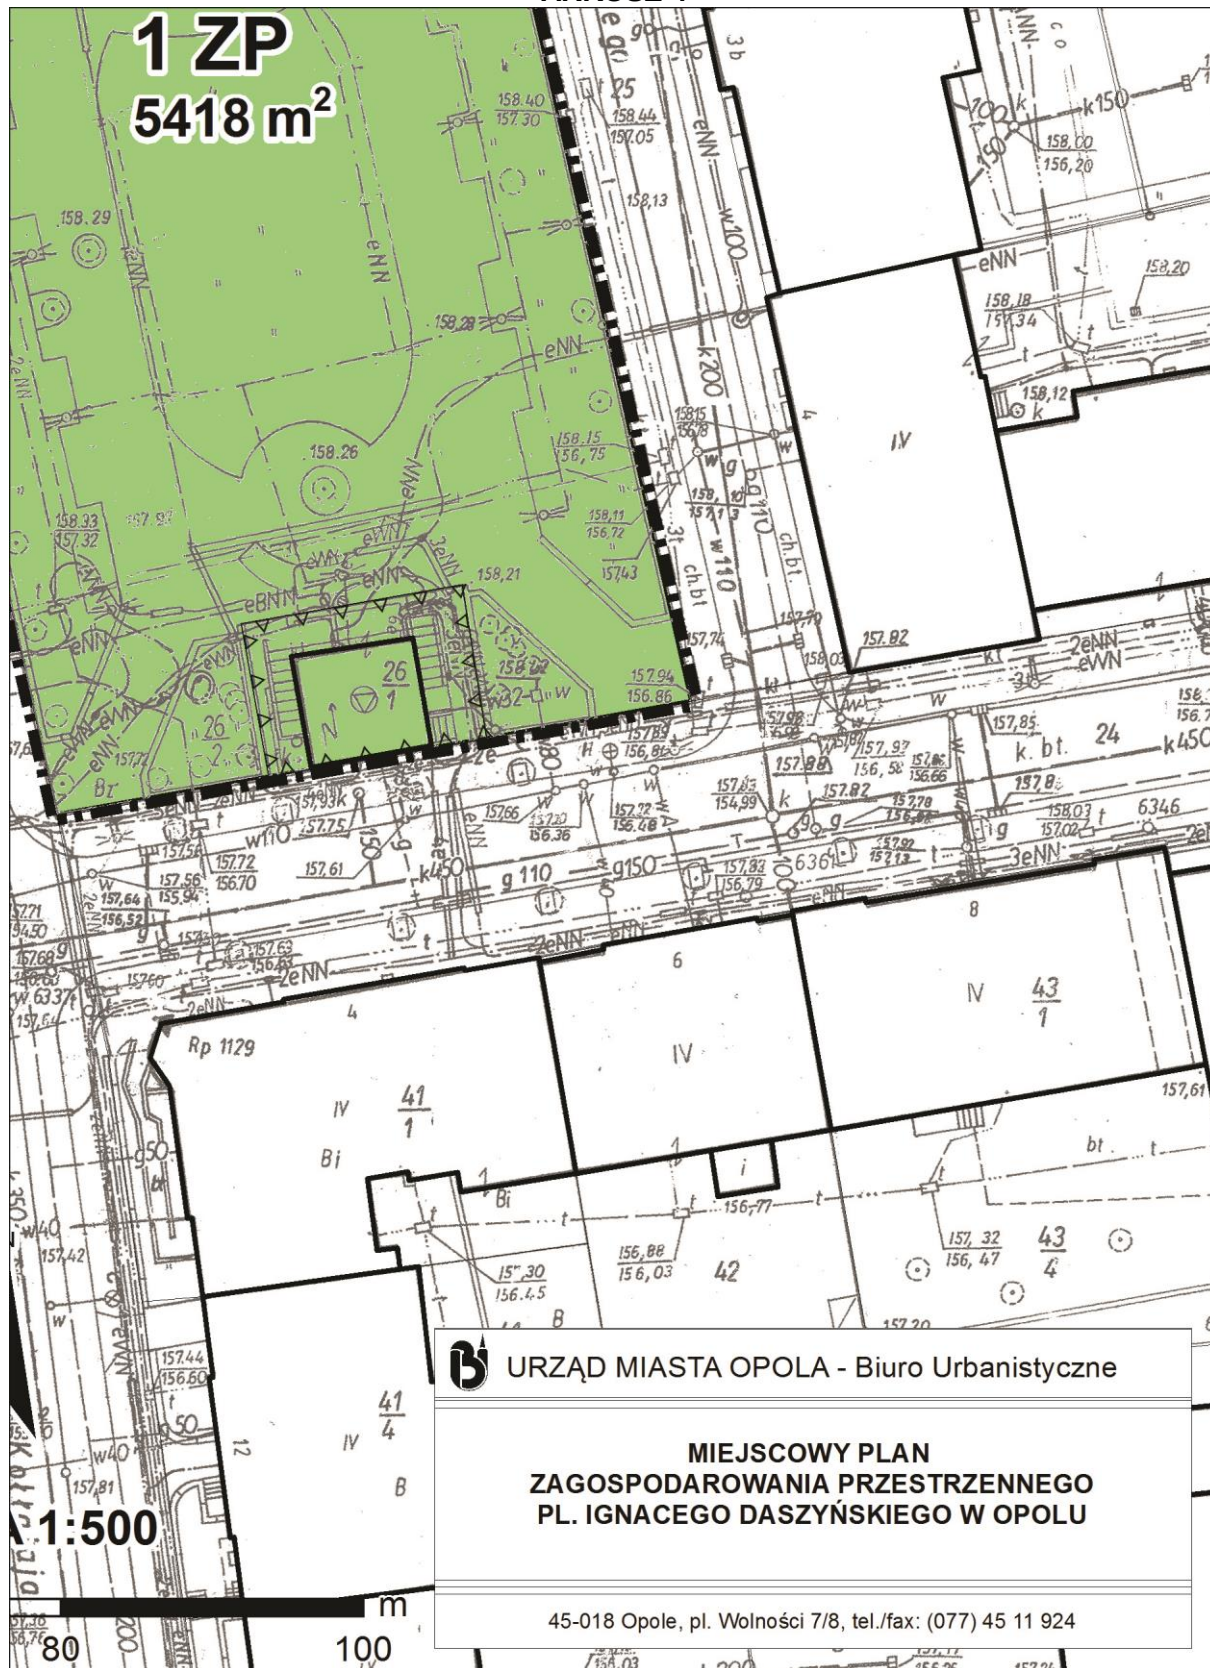

Załącznik nr 2
do uchwały nr XXXIV/660/16
Rady Miasta Opola
z dnia 24 listopada 2016 r.

WYKAZ ZABYTEKÓW
w granicach miejscowego planu zagospodarowania przestrzennego pl. Ignacego Daszyńskiego w Opolu

Zabytki nieruchome, w tym:

1. Układ urbanistyczny

zabytek	adres (lokalizacja)	dodatkowe informacje
historyczny układ urbanistyczny śródmieścia Opola	śródmieście	strefa „A” ochrony konserwatorskiej obejmująca cały obszar objęty planem

2. Dzieła architektury i budownictwa, oznaczone na rysunku planu:

zabytek	adres (lokalizacja)	dodatkowe informacje
fontanna	pl. I. Daszyńskiego	nr rej. 676/77 z dnia 20.04.1977 r.

Załącznik nr 3
do uchwały nr XXXIV/660/16
Rady Miasta Opola
z dnia 24 listopada 2016 r.

Rozstrzygnięcie Rady Miasta Opola w sprawie sposobu realizacji i zasad finansowania inwestycji z zakresu infrastruktury technicznej, które należą do zadań własnych gminy

Na podstawie art. 20 ust. 1 ustawy z dnia 27 marca 2003 r. o planowaniu i zagospodarowaniu przestrzennym (j.t. Dz. U. z 2016 r. poz. 778, poz. 904, poz. 961, poz. 1250, poz. 1579) oraz w związku z uchwaleniem miejscowego planu zagospodarowania przestrzennego pl. Ignacego Daszyńskiego w Opolu, Rada Miasta Opola rozstrzyga, co następuje:

1. Inwestycje infrastruktury technicznej objęte ustaleniami planu:

- 1) zasady obsługi oraz charakterystyka rozwiązań infrastruktury technicznej, w tym komunikacyjnej, zostały określone w ustaleniach miejscowego planu zagospodarowania przestrzennego pl. Ignacego Daszyńskiego w Opolu;
- 2) w zakresie należącym do zadań własnych gminy nie zapisano w planie inwestycji związanych z przebudową i budową układu komunikacyjnego.

2. Sposób realizacji zapisanych w planie inwestycji z zakresu infrastruktury technicznej:

- 1) zadania w zakresie infrastruktury technicznej będą prowadzić właściwe przedsiębiorstwa, w kompetencji których leży rozwój sieci: wodociągowej, kanalizacji sanitarnej, energetycznej, gazociągowej, ciepłej oraz gospodarka odpadami;
- 2) zadania w zakresie infrastruktury technicznej realizowane będą zgodnie z ustaleniami miejscowego planu zagospodarowania przestrzennego oraz przepisami odrębnymi;
- 3) zadania związane z gospodarką odpadami realizowane są również zgodnie z planem gospodarki odpadami;
- 4) podstawę przyjęcia do realizacji zadań określonych w miejscowym planie zagospodarowania przestrzennego, które należą do zadań własnych gminy, stanowić będą zapisy Wieloletniej Prognozy Finansowej Miasta Opola;
- 5) określenie terminów przystąpienia i zakończenia realizacji zadań, ustalone będzie według kryteriów i zasad przyjętych przy konstruowaniu Wieloletniej Prognozy Finansowej Miasta Opola;
- 6) inwestycje mogą być realizowane etapami w zależności od wielkości środków przeznaczonych na inwestycje.

3. Zasady finansowania inwestycji z zakresu infrastruktury technicznej określonych w planie:

- 1) finansowanie inwestycji będzie odbywać się poprzez wydatki z budżetu miasta;
- 2) współfinansowanie inwestycji środkami zewnętrznymi, odbywać się będzie poprzez budżet miasta w ramach m.in.:
 - a) dotacji unijnych,
 - b) dotacji samorządu województwa,
 - c) dotacji i pożyczek z funduszy celowych,
 - d) kredytów i pożyczek bankowych,
 - e) innych środków zewnętrznych;
- 3) udział inwestorów w finansowaniu w ramach porozumień o charakterze cywilno-prawnym lub odbywać się będzie w formie partnerstwa publiczno-prywatnego, a także właścicieli nieruchomości.