



DZIENNIK URZĘDOWY

WOJEWÓDZTWA OPOLSKIEGO

Opole, dnia 04 kwietnia 2023 r.

Poz. 1262

POROZUMIENIE

z dnia 31 marca 2023 r.

w sprawie przekazania zarządzania odcinkiem pasa drogowego drogi powiatowej nr 2081 O w miejscowości Kietrz

Na podstawie art. 8 ust. 2a ustawy z dnia 8 marca 1990 r. o samorządzie gminnym (t.j. Dz. U. z 2023 r. poz. 40), art. 5 ust. 2 ustawy z dnia 5 czerwca 1998 r. o samorządzie powiatowym (t.j. Dz. U. z 2022 r. poz. 1526) i art. 19 ust. 4 oraz art. 20 ustawy z dnia 21 marca 1985 r. o drogach publicznych (t.j. Dz. U. z 2022 r. poz. 1693, 1768, 1783, 1768 i 2185), zgodnie z uchwałą nr LI/335/2023 Rady Powiatu w Głubczycach z dnia 9 marca 2023 r. oraz uchwałą nr LVII/592/2023 Rady Miejskiej w Kietrze z dnia 26 stycznia 2023 r., uchwała się, co następuje:

Zarząd Powiatu w Głubczycach z siedzibą w Głubczycach przy ul. Kochanowskiego 15, będący zarządcą drogi powiatowej nr 2081O, reprezentowany przez:

Piotr Soczyński – Starosta Głubczycki

Anita Juchno – Wicestarosta

oraz

Burmistrza Kietrza z siedzibą w Kietrze przy ul. 3 Maja 1, będący zarządcą dróg gminnych, reprezentowany przez:

Dorotę Przysiężną-Bator – Burmistrza Kietrza

zwanymi dalej „Stronami” lub każdą z osobna „Stroną”, zawierają porozumienie następującej treści:

§ 1. Zarząd Powiatu w Głubczycach, działając jako zarządca dróg powiatowych, powierza, a Burmistrz Kietrza, działając jako zarządca dróg gminnych, przyjmuje prowadzenie zadania publicznego polegającego na wykonywaniu niektórych zadań zarządcy drogi, określonych w ustawie z dnia 21 marca 1985 r. o drogach publicznych (t.j. Dz. U. z 2022 r. poz. 1693 z późn. zm.), w stosunku do:

- 1) przejścia dla pieszych w pobliżu zabudowań Zespołu Szkół w Kietrze na drodze powiatowej nr 2081O w ciągu ul. Głowackiego do granicy województwa w miejscowości Kietrz na działce ewidencyjnej nr 331, gdzie zaplanowano jego wyniesienie w postaci wyspy oraz oznakowanie pionowe i poziome, a szczegółowy zakres przedstawia rysunek stanowiący załącznik nr 1 do niniejszego porozumienia, w związku z planowaną realizacją przez Gminę Kietrz zadania inwestycyjnego pn.: „Budowa przyszłokolejnego miasteczka rowerowego, wyniesienie przejścia dla pieszych oraz doposażenie 3 szkół w narzędzia edukacyjne z zakresu ruchu drogowego” dofinansowanego w ramach Programu Operacyjnego Infrastruktura i Środowisko na lata 2014-2020, Priorytet III: „Rozwój sieci drogowej TEN-T i transportu medialnego” w Działaniu 3.1 „Rozwój drogowej i lotniczej sieci TEN-T”.

§ 2.1. Zarząd Powiatu w Głubczycach przekazuje, a Burmistrz Kietrza przyjmuje do realizacji następujące zadania zarządcy drogi, w tym również określone w art. 20 ustawy z dnia 21 marca 1985 r. o drogach publicznych (t.j. Dz. U. z 2022 r. poz. 1693 z późn. zm.) w zakresie części drogi objętej projektem:

- 1) pełnienie funkcji inwestora;
- 2) utrzymanie części drogi, urządzeń drogi, budowli ziemnych, drogowych urządzeń inżynierskich, znaków drogowych, sygnałów drogowych i urządzeń bezpieczeństwa ruchu drogowego, z wyjątkiem części pasa drogowego, o których mowa w art. 20f pkt 2;
- 3) przeprowadzanie okresowych kontroli przejścia dla pieszych;
- 4) wykonywanie robót interwencyjnych, robót utrzymaniowych i zabezpieczających;
- 5) przeciwdziałanie niszczeniu dróg przez ich użytkowników;
- 6) przeciwdziałanie niekorzystnym przeobrażeniom środowiska, mogącym powstać lub powstającym w następstwie budowy lub utrzymania dróg;
- 7) koordynacja robót w pasie drogowym;
- 8) opracowywanie dokumentów finansowych oraz opracowań projektowych wyniesienia i oznakowania przejścia dla pieszych.

2. W ramach zarządu Gmina Kietrz będzie realizować zadanie inwestycyjne pn.: „Budowa przyszkolnego miasteczka rowerowego, wyniesienie przejścia dla pieszych oraz doposażenie 3 szkół w narzędzia edukacyjne z zakresu ruchu drogowego” na wskazanym w § 1 odcinku drogi powiatowej.

3. Koszty realizacji zadania inwestycyjnego, o którym mowa w ust. 2 zostaną sfinansowane ze środków własnych Gminy Kietrz oraz dofinansowane z Programu Operacyjnego Infrastruktura i Środowisko na lata 2014-2020, Priorytet III: „Rozwój sieci drogowej TEN-T i transportu medialnego” w Działaniu 3.1 „Rozwój drogowej i lotniczej sieci TEN-T”.

§ 3.1. Zarząd Powiatu w Głubczycach zastrzega sobie prawo nadzorowania, kontrolowania i dokonywania oceny prowadzenia zadania, wynikającego z niniejszego porozumienia, według kryteriów legalności, celowości i gospodarności, jak również prawo wydawania zaleceń i wytycznych w przypadku stwierdzenia nieprawidłowości.

2. Burmistrz Gminy Kietrz zobowiązuje się do uzgodnienia opracowania projektowego i projektu tymczasowego oraz docelowego organizacji ruchu przy wyniesionym przejściu z zarządem drogi powiatowej oraz organem zarządzającym ruchem na tej drodze.

3. Niniejsze porozumienie stanowi dla Burmistrza Kietrza prawo do dysponowania prawem do dysponowania w celach budowlanych w myśl przepisów ustawy z dnia 7 lipca 1994 r. Prawo budowlane (t.j. Dz. U. z 2021 r. poz. 2351 z późn. zm.) terenem, na którym zlokalizowany jest przekazywany w zarządzanie odcinek drogi powiatowej, w zakresie niezbędnym do realizacji niniejszego porozumienia.

§ 4.1. Przekazanie w zarządzanie zarządzanego przez Zarząd Powiatu w Głubczycach wymienionego w § 1 odcinka drogi powiatowej nastąpi na czas określony, tj. na czas realizacji robót budowlanych oraz na okres trwałości projektu, tj. pięć lat.

2. W razie rażącego naruszenia przez jedną ze Stron postanowień porozumienia lub nienależytego wykonywania obowiązków, każda ze Stron ma prawo rozwiązać porozumienie ze skutkiem natychmiastowym przez oświadczenie złożone na piśmie.

§ 5. Burmistrz Kietrza rezygnuje z prawa do otrzymywania od Zarządu Powiatu w Głubczycach środków finansowych na wykonywanie zadań zarządcy drogi.

§ 6. Przekazanie drogi nastąpi protokołem zdawczo-odbiorczym, w obecności przedstawicieli Stron porozumienia.

§ 7. Każda zmiana porozumienia wymaga formy pisemnej pod rygorem nieważności.

§ 8. Porozumienie sporządzono w dwóch jednobrzmiących egzemplarzach, po jednym dla każdej ze Stron.

§ 9. Porozumienie wchodzi w życie z dniem zawarcia i podlega publikacji w Dzienniku Urzędowym Województwa Opolskiego.

Starosta Głubczycki

Piotr Soczyński


Wicestarosta

Anita Juchno

Burmistrz Kietrza

Dorota Przysiężna - Bator

Załącznik nr 1

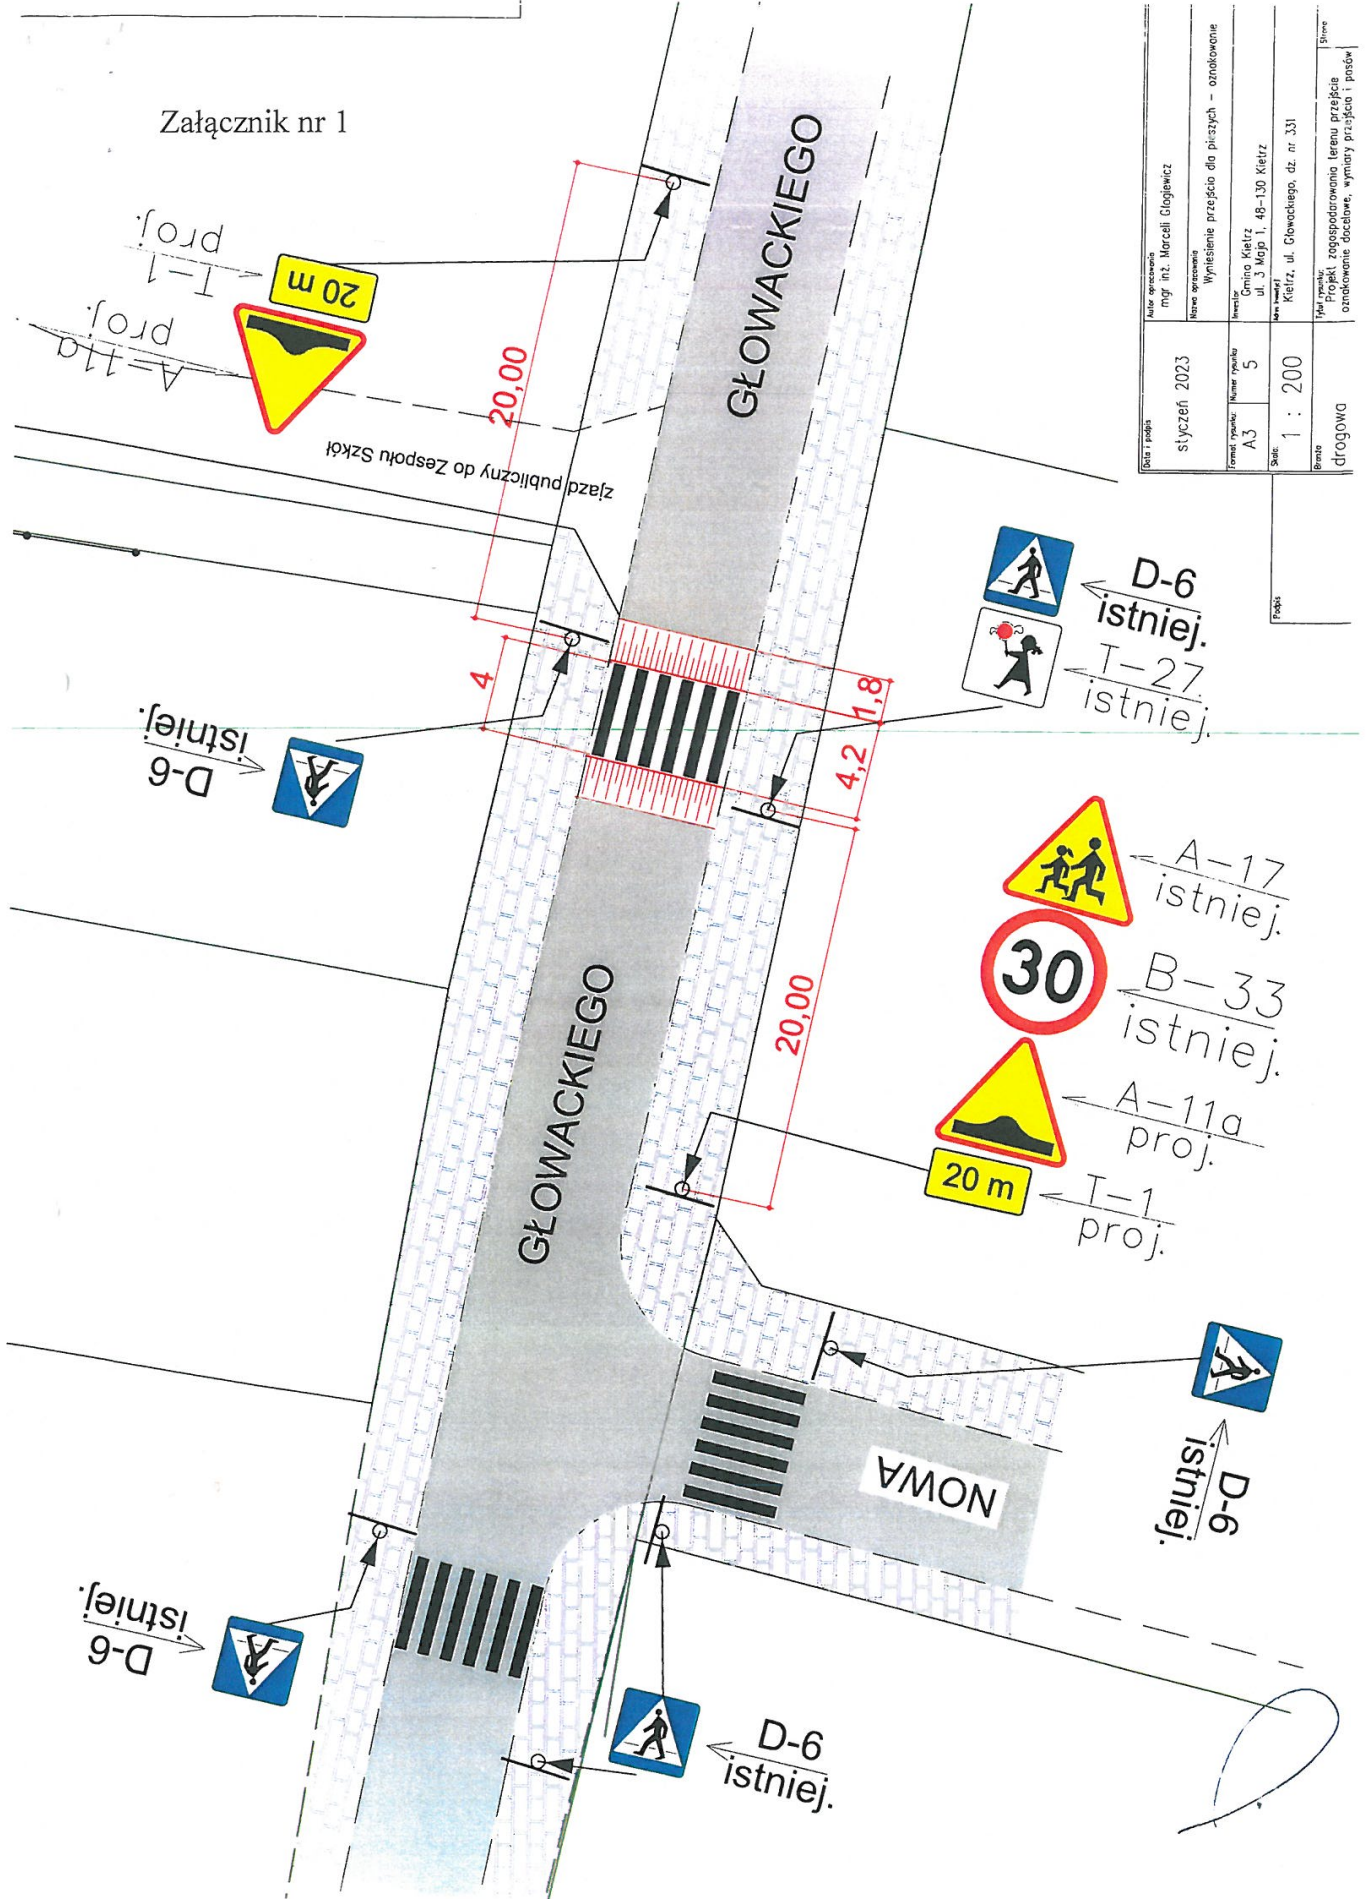

Typ i podtyp	styczeń 2023	Autor opracowania	mgr inż. Marcell Glogajewicz
Forma rysunku	A3	Nazwa opracowania	Wyniesienie przejścia dla pieszych - oznakowanie
Numer rysunku	5	Wzrost	Omimo Kietrz ul. 3 Maja 1. 48-130 Kietrz
Skala	1 : 200	Miejscowość	Kietrz, ul. Głowackiego, dz. nr 331
Brutto	drogowa	Miejscowość	Kietrz, ul. Głowackiego, dz. nr 331
Strona		Opis	Projekt
			Projekt zagospodarowania terenu przejścia oznakowanie docelowe, wymiary przejścia i pasów