



DZIENNIK URZĘDOWY

WOJEWÓDZTWA OPOLSKIEGO

Opole, dnia 2 września 2024 r.

Poz. 2203

UCHWAŁA NR V.47.2024 RADY MIEJSKIEJ W UJEŹDZIE

z dnia 26 sierpnia 2024 r.

w sprawie zaliczenia ul. Szafirowej, ul. Diamentowej, ul. Rubinowej w Ujeździe; droga bez nazwy w Olszowej do kategorii dróg gminnych oraz ustalenia przebiegu dróg gminnych

Na podstawie art. 7 ust. 2 i 3 ustawy z dnia 21 marca 1985 r. o drogach publicznych (t.j. Dz. U. z 2024 r. poz. 320) po zasięgnięciu opinii Zarządu Powiatu Strzeleckiego, Rada Miejska w Ujeździe uchwała, co następuje:

§ 1. Zalicza się do kategorii dróg gminnych następujące drogi położone na terenie gminy Ujazd:

- 1) ul. Szafirową, w granicach działek oznaczonych geodezyjnie: nr 2391/1, 2223/11, 2217/11 obręb Ujazd;
- 2) ul. Diamentową, w granicach działek oznaczonych geodezyjnie: nr 2391/19 obręb Ujazd;
- 3) ul. Rubinową, w granicach działek oznaczonych geodezyjnie: nr 2223/12 obręb Ujazd;
- 4) droga bez nazwy, w granicach działek oznaczonych geodezyjnie: nr 116/9, 113/3, 114/3, 115/1, 119/1, 120/3, 118/11 obręb Olszowa.

§ 2. Ustala się przebieg dróg gminnych:

- 1) ul. Szafirowa zgodnie z załącznikiem nr 1 do niniejszej uchwały;
- 2) ul. Diamentowa zgodnie z załącznikiem nr 2 do niniejszej uchwały;
- 3) ul. Rubinowa zgodnie z załącznikiem nr 3 do niniejszej uchwały;
- 4) droga bez nazwy zgodnie z załącznikiem nr 4 do niniejszej uchwały.

§ 3. Wykonanie uchwały powierza się Burmistrzowi Ujazdu.


§ 4. Uchwała wchodzi w życie po upływie 14 dni od dnia ogłoszenia w Dzienniku Urzędowym Województwa Opolskiego.

Przewodniczący
Rady Miejskiej

Tomasz Cichoń


Załącznik nr 1 do uchwały nr V.47.2024 Rady Miejskiej w Ujeździe z dnia 26 sierpnia 2024 r.

skala 1:2000
ul. Szafirowa w Ujeździe

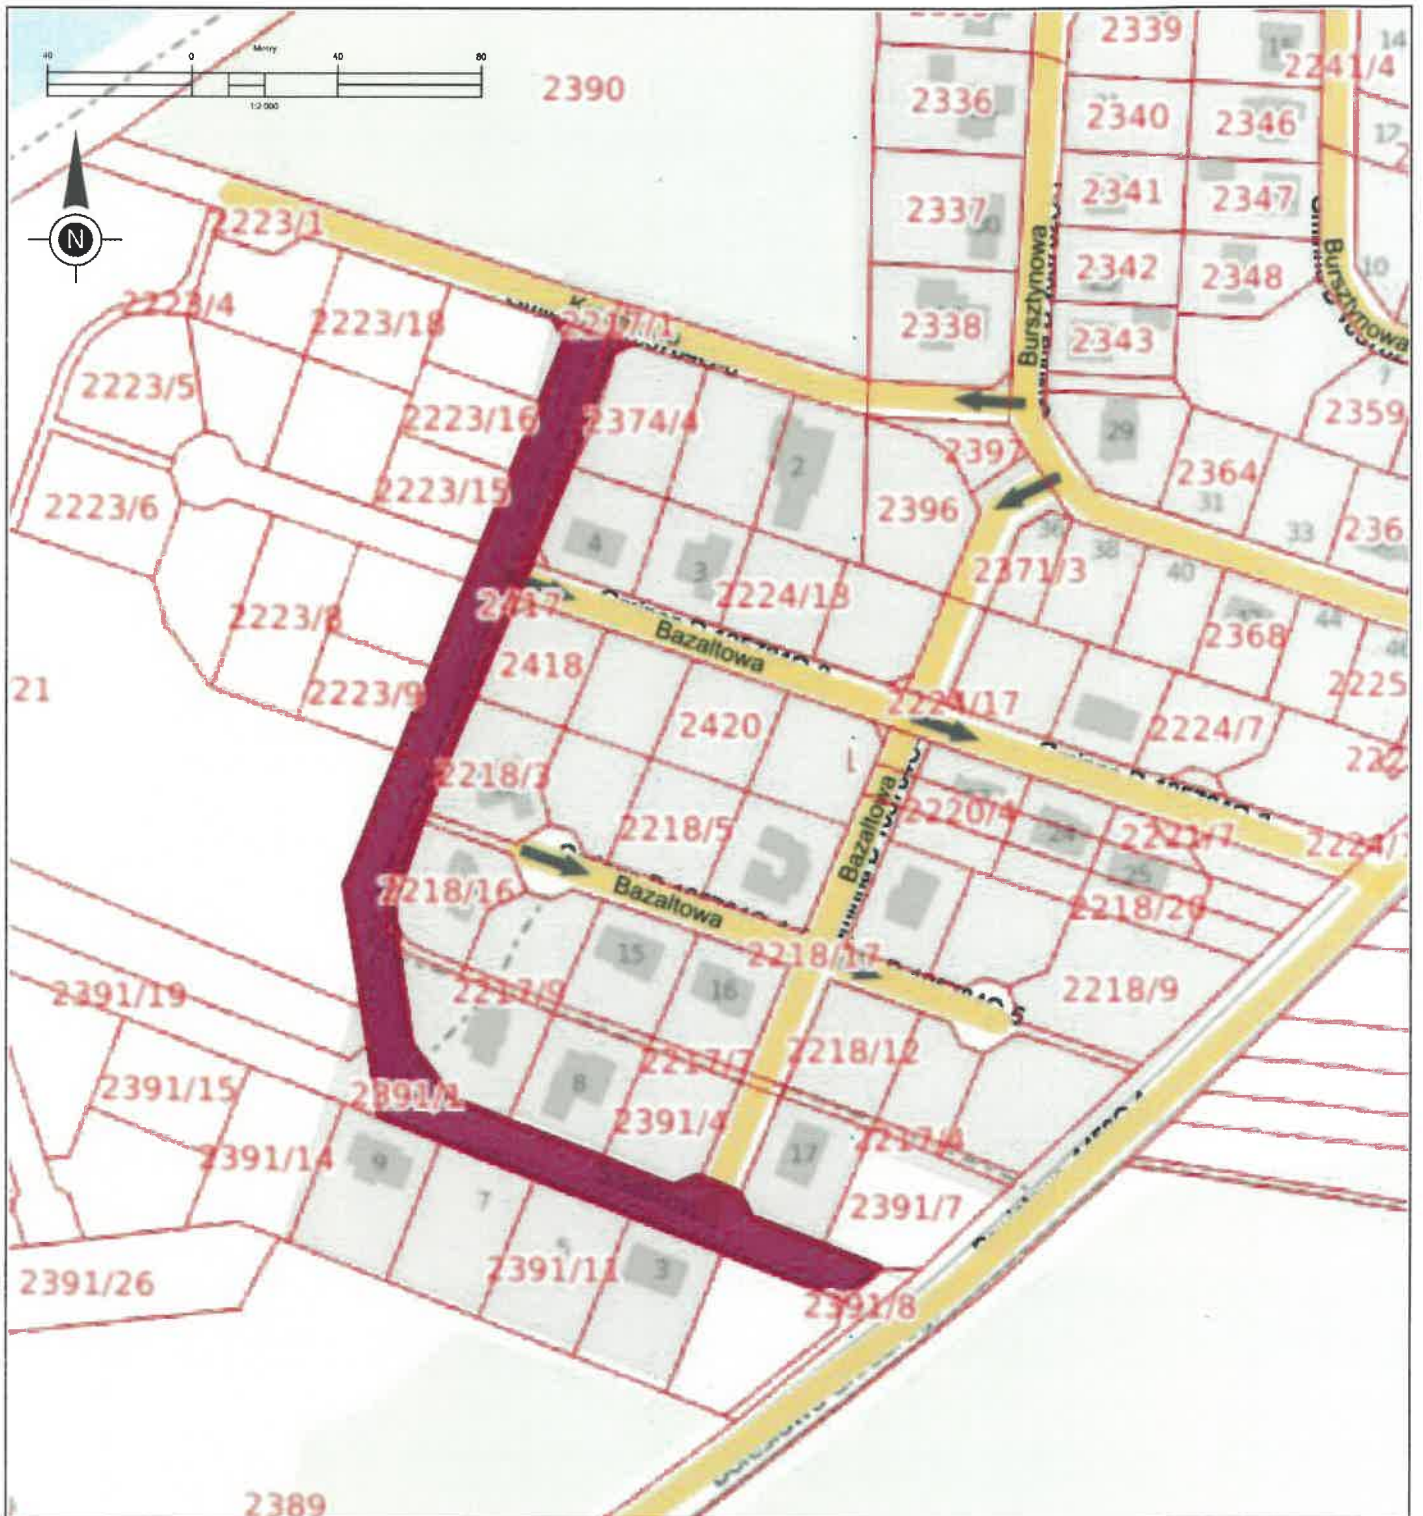

Załącznik nr 3 do uchwały nr V.47.2024 Rady Miejskiej w Ujeździe z dnia 26 sierpnia 2024 r.

skala 1:1000
ul. Rubinowa w Ujeździe

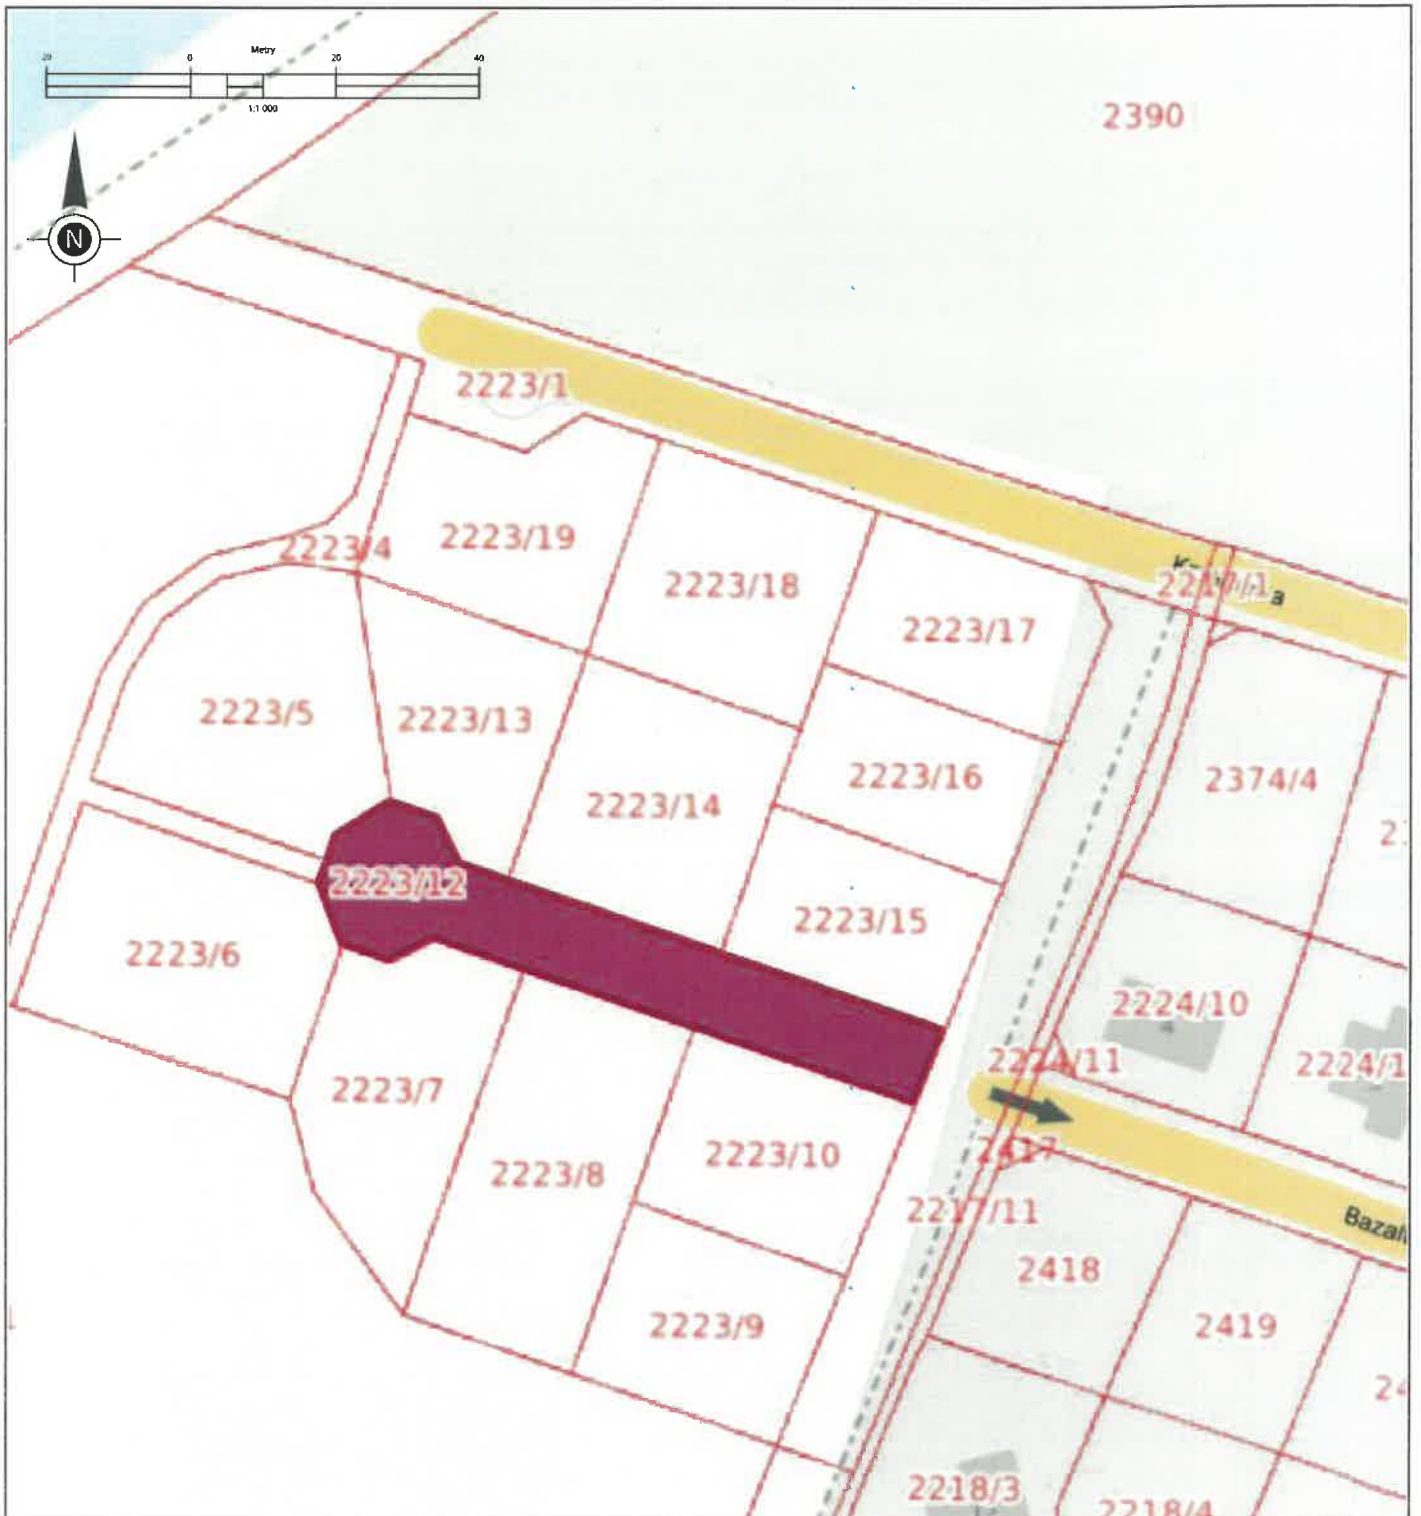

Załącznik nr 4 do uchwały nr V.47.2024 Rady Miejskiej w Ujeździe z dnia 26 sierpnia 2024 r.

skala 1:5000

droga bez nazwy w Olszowej

