



DZIENNIK URZĘDOWY

WOJEWÓDZTWA OPOLSKIEGO

Opole, dnia 25 kwietnia 2025 r.

Poz. 1069

UCHWAŁA NR XIV/243/25 RADY MIASTA OPOLA

z dnia 24 kwietnia 2025 r.

w sprawie uchwalenia miejscowego planu zagospodarowania przestrzennego „Śródmieście IIIc” w Opolu

Na podstawie art. 20 ust. 1 ustawy z dnia 27 marca 2003 r. o planowaniu i zagospodarowaniu przestrzennym (Dz. U. z 2024 r. poz. 1130, poz. 1907, poz. 1940) w związku z art. 67 ust. 3 pkt 2 i pkt 4 ustawy z dnia 7 lipca 2023 r. o zmianie ustawy o planowaniu i zagospodarowaniu przestrzennym oraz niektórych innych ustaw (Dz. U. z 2023 r. poz. 1688, z 2024 r. poz. 1824), zgodnie z art. 18 ust. 2 pkt 5 ustawy z dnia 8 marca 1990 r. o samorządzie gminnym (Dz. U. z 2024 r. poz. 1465, poz. 1572, poz. 1907, poz. 1940) oraz w związku z uchwałą nr LXXVI/1317/23 Rady Miasta Opola z dnia 31 sierpnia 2023 r. w sprawie przystąpienia do sporządzenia miejscowego planu zagospodarowania przestrzennego „Śródmieście IIIc” w Opolu, Rada Miasta Opola uchwala, co następuje:

Rozdział 1 Przepisy ogólne

§ 1. 1. Uchwala się miejscowy plan zagospodarowania przestrzennego „Śródmieście IIIc” w Opolu, zwany dalej planem, po stwierdzeniu przez Radę Miasta Opola, iż nie narusza on Studium uwarunkowań i kierunków zagospodarowania przestrzennego Opola uchwalonego przez Radę Miasta Opola uchwałą nr LXVI/1248/18 z dnia 5 lipca 2018 r.

2. Integralną częścią uchwały są:

- 1) rysunek planu, stanowiący załącznik nr 1;
- 2) wykaz zabytków, stanowiący załącznik nr 2;
- 3) rozstrzygnięcie o sposobie realizacji, zapisanych w planie, inwestycji z zakresu infrastruktury technicznej, które należą do zadań własnych gminy oraz o zasadach ich finansowania, stanowiące załącznik nr 3;
- 4) rozstrzygnięcie o sposobie rozpatrzenia uwag do projektu planu, stanowiące załącznik nr 4;
- 5) dane przestrzenne, stanowiące załącznik nr 5.

3. Ustalenia obejmujące obowiązkowy przedmiot planu ujęte są w postaci:

- 1) przepisów ogólnych określających zakres spraw regulowanych uchwałą i zawierających objaśnienia użytych terminów i pojęć;
- 2) przepisów szczegółowych, zawartych w kartach terenów, odnoszących się do poszczególnych terenów wyznaczonych na obszarze objętym granicami planu.

4. Ustalenia określone w ust. 3 obowiązują łącznie.

5. Zakres spraw regulowanych uchwałą dotyczy ustaleń art. 15 ustawy z dnia 27 marca 2003 r. o planowaniu i zagospodarowaniu przestrzennym.

§ 2. Granice obszaru objętego planem, przedstawione na rysunku planu, stanowią: od północy – ulica Ozimska, od wschodu – ulica H. Kołłątaja, od południa – podwórka zabudowy usytuowanej wzdłuż ulicy Ozimskiej, od zachodu – ciąg pieszo-jezdny od ulicy Ozimskiej.

§ 3. Ilekroć jest mowa o:

- 1) **uchwale** – należy przez to rozumieć niniejszą uchwałę Rady Miasta Opola;
- 2) **planie** – należy przez to rozumieć przepisy zawarte w niniejszej uchwale wraz z rysunkiem planu;
- 3) **rysunku planu** – należy przez to rozumieć rysunek planu na mapie w skali 1:500, stanowiący załącznik nr 1 do uchwały;
- 4) **karcie terenu** – należy przez to rozumieć zapis ustaleń w przepisach szczegółowych dla poszczególnych terenów wyznaczonych na obszarze objętym granicami planu, ujętych w formie tabeli;
- 5) **teren** – należy przez to rozumieć obszar, wyznaczony na rysunku planu liniami rozgraniczającymi, oznaczony symbolem, na którym obowiązują odpowiednie ustalenia;
- 6) **przeznaczeniu terenu podstawowym** – należy przez to rozumieć kategorie przeznaczenia lub grupy tych kategorii, które dominują na danym terenie, jednocześnie w granicach terenu i na poszczególnych działkach;
- 7) **przeznaczeniu terenu uzupełniającym** – należy przez to rozumieć przeznaczenie terenu, które może uzupełniać lub wzbogacać przeznaczenie podstawowe jednocześnie w granicach terenu i na poszczególnych działkach, w sposób określony w przepisach szczegółowych;
- 8) **nieprzekraczalnej linii zabudowy** – należy przez to rozumieć linię, ograniczającą część terenu, na którym dopuszcza się wznoszenie nadziemnych części zabudowy;
- 9) **historycznej linii zabudowy** – należy przez to rozumieć linię, pokrywającą się z obrysem zabudowy pokazanej na rysunku planu jako zabytki i stanowiącą nieprzekraczalną linię zabudowy;
- 10) **dachach płaskich** – należy przez to rozumieć dachy o kącie nachylenia połaci dachowych od 0° do 12°;
- 11) **dachach stromych** – należy przez to rozumieć dachy o kącie nachylenia połaci dachowych powyżej 12°;
- 12) **obiekty o szczególnych ograniczeniach** – należy przez to rozumieć obiekty niespełniające wymagań ładunku przestrzennego, oznaczone na rysunku planu, dla których przepisy szczegółowe niniejszej uchwały przewidują szczególne ograniczenia w użytkowaniu;
- 13) **przejściu lub przejeździe bramowym** – należy przez to rozumieć wydzielone w budynku przejście lub przejazd;
- 14) **miejscach postojowych (m.p.)** – należy przez to rozumieć miejsca postojowe dla samochodów osobowych, w tym wymagane miejsca przeznaczone na parkowanie pojazdów zaopatrzonych w kartę parkingową, wyznaczone w liczbie nie mniejszej niż:
 - a) 1 stanowisko – jeżeli liczba stanowisk wynosi 6-15,
 - b) 2 stanowiska – jeżeli liczba stanowisk wynosi 16-40,
 - c) 3 stanowiska – jeżeli liczba stanowisk wynosi 41-100,
 - d) 4% ogólnej liczby stanowisk – jeżeli ogólna liczba stanowisk wynosi więcej niż 100 z zastrzeżeniem, że dla dróg publicznych, stref zamieszkania i stref ruchu obowiązuje liczba miejsc przeznaczonych na parkowanie pojazdów zaopatrzonych w kartę parkingową zgodnie z przepisami odrębnymi;
- 15) **gruncie rodzimym** – należy przez to rozumieć grunt powstały w miejscu zalegania w wyniku procesów geologicznych, do gruntu rodzimego nie zalicza się terenów biologicznie czynnych położonych na tarasach, dachach i stropodachach.

§ 4. 1. Na rysunku planu obowiązującymi ustaleniami są:

- 1) granica obszaru objętego miejscowym planem zagospodarowania przestrzennego;
- 2) linia rozgraniczająca tereny o różnym przeznaczeniu lub różnych zasadach zagospodarowania;
- 3) oznaczenia przeznaczenia terenów;

- 4) nieprzekraczalna linia zabudowy;
- 5) zabytki;
- 6) obiekty o szczególnych ograniczeniach;
- 7) przejścia lub przejazdy bramowe;
- 8) ciągi piesze;
- 9) zieleni.

2. Niewymienione w ust. 1, pozostałe elementy rysunku planu, mają charakter informacyjny.

Rozdział 2 Przepisy szczegółowe

§ 5. Uchwała się następujące karty terenów do planu:

1. Karta terenu nr 001

1) symbol i nr terenu:	1MW-U;
2) powierzchnia terenu:	46,4 a;
3) przeznaczenie terenu:	
a) podstawowe:	- teren zabudowy mieszkaniowej wielorodzinnej, - teren usług,
b) uzupełniające:	- teren zieleni, - teren komunikacji drogowej wewnętrznej, - teren komunikacji pieszej, - uzbrojenie terenu;
4) zasady kształtowania zabudowy oraz wskaźniki zagospodarowania terenu:	
a) wskaźniki wykorzystania terenu:	- nadziemna intensywność zabudowy od 0,8 do 3,9, - maksymalny udział powierzchni zabudowy 99%, - minimalny udział powierzchni biologicznie czynnej 10%, - maksymalna intensywność zabudowy 5,0,
b) linie zabudowy:	- historyczne, - nieprzekraczalne linie zabudowy zgodnie z rysunkiem planu,
c) parametry zabudowy:	- liczba kondygnacji nadziemnych od 2 do 4, - maksymalna wysokość zabudowy – budynków 22 m, - maksymalna wysokość zabudowy – budowli 7 m,
d) dachy:	- strome, symetryczne, o kącie nachylenia połaci dachowych do 45° lub płaskie, - pokryte dachówką lub z materiałów dachówkopodobnych w kolorze szarym lub czerwonym lub brązowym;
5) zasady ochrony środowiska, przyrody oraz ochrony i kształtowania krajobrazu:	
a) ochrona na podstawie przepisów odrębnych,	
b) dopuszczalny poziom hałasu dla „terenów w strefie śródmiejskiej miast powyżej 100 tys. mieszkańców” zgodnie z przepisami odrębnymi;	
6) zasady ochrony dziedzictwa kulturowego i zabytków, w tym krajobrazów kulturowych oraz dóbr kultury współczesnej:	
a) ze względu na położenie w strefie „A” ścisłej ochrony konserwatorskiej obejmującej układ urbanistyczny śródmieścia Opola obowiązuje:	- dopasowanie wszelkich elementów zagospodarowania przestrzennego do historycznego układu urbanistycznego, - dopasowanie elementów zagospodarowania przestrzennego pod względem lokalizacji, kolorystyki, skali i formy do historycznego układu urbanistycznego,
b) dla zabytku oznaczonego na rysunku planu obowiązuje:	- zachowanie parametrów zabudowy, w tym, wysokości, - zachowanie lub przywracanie historycznego wyglądu elewacji, w szczególności ich kolorystyki, - zakaz zmiany koloru, typu pokrycia i geometrii dachu, - zachowanie otworów okiennych i drzwiowych, - zachowanie lub przywracanie historycznych stolarek okiennych i drzwiowych, - zachowanie i zakaz zmiany lub przesłaniania historycznego detalu architektonicznego;
7) granice i sposoby zagospodarowania terenów lub obiektów podlegających ochronie, na podstawie odrębnych przepisów:	
a) tereny górnicze:	nie ustala się,
b) obszary szczególnego zagrożenia powodzią:	nie ustala się,
c) obszary osuwania się mas ziemnych:	nie ustala się,
d) krajobrazy priorytetowe określone w audycie krajobrazowym oraz w planach zagospodarowania przestrzennego województwa:	nie ustala się,
e) pozostałe tereny i obiekty:	nie ustala się;
8) zasady ochrony i kształtowania ład przestrzennego:	
a) ustalenia kompozycyjno-estetyczne:	- zachowanie przejść lub przejazdów bramowych, - elewacje budynków w odcieniach: bieli, szarości, brązu, beżu, - zakaz przebudowy, rozbudowy, nadbudowy lub odbudowy obiektów o szczególnych ograniczeniach,
b) ustalenia dla tymczasowych obiektów usługowych:	zakaz budowy,
c) wolnostojące budynki gospodarcze i garażowe:	zakaz budowy,

d) zieleni:	- dopuszcza się na terenie, elewacjach lub dachach budynków, - zieleni oznaczona na rysunku planu obowiązuje wyłącznie na gruncie rodzimym,
e) nadziemne części urządzeń technicznych:	- zakaz sytuowania na elewacjach budynku, - dostosowanie pod względem kolorystyki i formy do otaczającej zabudowy lub przysłonięcie ich zielenią;
9) zasady modernizacji, rozbudowy i budowy systemów komunikacji:	
a) wskaźnik miejsc postojowych (m.p.):	- minimum 1 m.p. na 1 mieszkanie, - minimum 10 m.p. na 1000 m ² powierzchni użytkowej usług, - minimum 15 m.p. na 100 miejsc noclegowych (pokoi hotelowych), - minimum 10 m.p. na 100 zatrudnionych, - minimum 1 m.p. na 10 miejsc konsumpcyjnych,
b) realizacja miejsc postojowych:	- na parkingach wyznaczonych na terenach lub zagłębionych pod ziemią, - w garażach wbudowanych w budynki,
c) dostępność komunikacyjna:	- od terenu 1KR, od ulicy Ozimskiej, - obsługę komunikacyjną dopuszcza się poprzez oznaczone ciągi piesze;
10) zasady modernizacji, rozbudowy i budowy systemów infrastruktury technicznej:	
a) budowa i przebudowa sieci zgodnie z przepisami odrębnymi,	
b) sytuowanie liniowych elementów sieci pod ziemią,	
c) zaopatrzenie w wodę:	z sieci wodociągowej, po niezbędnej rozbudowie,
d) odprowadzenie ścieków bytowych, komunalnych i przemysłowych:	- poprzez rozdzielczą kanalizację sanitarną do układu kanalizacji sanitarnej, lub ogólnospławnej po jej niezbędnej rozbudowie, - zakaz odprowadzania ścieków do gruntu oraz wód powierzchniowych i gruntowych,
e) odprowadzenie wód opadowych:	do sieci kanalizacji ogólnospławnej lub sieci kanalizacji deszczowej, po jej niezbędnej rozbudowie, poprzez systemy retencyjne na terenie,
f) zaopatrzenie w gaz:	z infrastruktury gazowej, po niezbędnej rozbudowie,
g) zaopatrzenie w energię ciepłą:	z systemu ciepłowniczego po jego ewentualnej niezbędnej rozbudowie w oparciu o istniejącą infrastrukturę lub ogrzewanie obiektów z niepowodujących ponadnormatywnego zanieczyszczenia powietrza indywidualnych i lokalnych źródeł ciepła, w tym z wykorzystaniem źródeł energii odnawialnej;
h) zaopatrzenie w energię elektryczną:	- z systemu elektroenergetycznego, - dopuszcza się, z wyłączeniem elektrowni wiatrowych, wykorzystanie odnawialnych źródeł energii;
i) zapewnienie telekomunikacji:	z infrastruktury telekomunikacyjnej,
j) gospodarka odpadami:	zgodnie z przepisami odrębnymi;
11) zasady i warunki scalania i podziału nieruchomości:	
a) szerokość frontu działki minimum szerokość elewacji budynku,	
b) powierzchnia działki minimum 6,5 a,	
c) kąt położenia granic działek w stosunku do osi ulicy Ozimskiej 80-90°;	
12) sposób i termin tymczasowego zagospodarowania, urządzania i użytkowania terenów:	
nie ustala się;	
13) stawka procentowa, na podstawie której ustala się opłatę, o której mowa w art. 36 ust. 4 ustawy z dnia 27 marca 2003 r. o planowaniu i zagospodarowaniu przestrzennym:	
20%;	
14) szczególne warunki zagospodarowania terenów oraz ograniczenia w ich użytkowaniu:	
teren znajduje się w obszarze zabudowy śródmiejskiej.	

2. Karta terenu nr 002

1) symbol i nr terenu:	1KR;
2) powierzchnia terenu:	3,3 a;
3) przeznaczenie terenu:	
a) podstawowe:	teren komunikacji drogowej wewnętrznej,
b) uzupełniające:	- teren zieleni, - uzbrojenie terenu;
4) zasady kształtowania zabudowy oraz wskaźniki zagospodarowania terenu:	
a) wskaźniki wykorzystania terenu:	nie ustala się,
b) linie zabudowy:	nie ustala się,
c) parametry zabudowy:	nie ustala się,
d) dachy:	nie ustala się;
5) zasady ochrony środowiska, przyrody oraz ochrony i kształtowania krajobrazu:	
ochrona na podstawie przepisów odrębnych;	
6) zasady ochrony dziedzictwa kulturowego i zabytków, w tym krajobrazów kulturowych oraz dóbr kultury współczesnej:	
a) ze względu na położenie w strefie „A” ścisłej ochrony konserwatorskiej obejmującej układ urbanistyczny śródmieścia Opola obowiązuje:	- dopasowanie wszelkich elementów zagospodarowania przestrzennego do historycznego układu urbanistycznego, - dopasowanie elementów zagospodarowania przestrzennego pod względem lokalizacji, kolorystyki, skali i formy do historycznego układu urbanistycznego,
7) granice i sposoby zagospodarowania terenów lub obiektów podlegających ochronie, na podstawie odrębnych przepisów:	
a) tereny górnicze:	nie ustala się,
b) obszary szczególnego zagrożenia powodzią:	nie ustala się,
c) obszary osuwania się mas ziemnych:	nie ustala się,
d) krajobrazy priorytetowe określone w audycie krajobrazowym oraz w planach zagospodarowania przestrzennego województwa:	nie ustala się,
e) pozostałe tereny i obiekty:	nie ustala się;
8) zasady ochrony i kształtowania ład przestrzennego:	

a) ustalenia kompozycyjno-estetyczne:	zakaz przebudowy, rozbudowy, nadbudowy lub odbudowy obiektów o szczególnych ograniczeniach,
b) ustalenia dla tymczasowych obiektów usługowych:	zakaz budowy,
c) wolnostojące budynki gospodarcze i garażowe:	zakaz budowy,
d) zieleń:	dopuszcza się zieleń,
e) nadziemne części urządzeń technicznych:	przysłonięcie zielenią;
9) zasady modernizacji, rozbudowy i budowy systemów komunikacji:	
a) wskaźnik miejsc postojowych (m.p.):	nie ustala się,
b) realizacja miejsc postojowych:	nie ustala się,
c) dostępność komunikacyjna:	nie ustala się;
10) zasady modernizacji, rozbudowy i budowy systemów infrastruktury technicznej:	
a) budowa i przebudowa sieci zgodnie z przepisami odrębnymi,	
b) sytuowanie liniowych elementów sieci pod ziemią,	
c) zaopatrzenie w wodę:	z sieci wodociągowej, po niezbędnej rozbudowie,
d) odprowadzenie ścieków bytowych, komunalnych i przemysłowych:	nie ustala się,
e) odprowadzenie wód opadowych:	do sieci kanalizacji ogólnospławnej lub sieci kanalizacji deszczowej, po jej niezbędnej rozbudowie
f) zaopatrzenie w gaz:	nie ustala się,
g) zaopatrzenie w energię ciepłą:	nie ustala się,
h) zaopatrzenie w energię elektryczną:	z systemu elektroenergetycznego,
i) zapewnienie telekomunikacji:	nie ustala się,
j) gospodarka odpadami:	zgodnie z przepisami odrębnymi;
11) zasady i warunki scalania i podziału nieruchomości:	
nie ustala się;	
12) sposób i termin tymczasowego zagospodarowania, urządzania i użytkowania terenów:	
nie ustala się;	
13) stawka procentowa, na podstawie której ustala się opłatę, o której mowa w art. 36 ust. 4 ustawy z dnia 27 marca 2003 r. o planowaniu i zagospodarowaniu przestrzennym:	
0%;	
14) szczególne warunki zagospodarowania terenów oraz ograniczenia w ich użytkowaniu:	
a) obszar przestrzeni publicznej,	
b) szerokość w liniach rozgraniczających minimum 6 m zgodnie z rysunkiem planu,	
c) zakaz lokalizacji budynków.	

Rozdział 3 Przepisy końcowe

§ 6. Wykonanie uchwały powierza się Prezydentowi Miasta Opola.

§ 7. Na obszarze objętym planem traci moc Uchwała nr LXII/641/10 Rady Miasta Opola z dnia 28 stycznia 2010 r. w sprawie uchwalenia miejscowego planu zagospodarowania przestrzennego „Śródmieście III” w Opolu.

§ 8. Uchwała wchodzi w życie po upływie trzydziestu dni od dnia ogłoszenia w Dzienniku Urzędowym Województwa Opolskiego.

Przewodnicząca Rady

Barbara Kamińska

Miejscowy plan zagospodarowania przestrzennego "Śródmieście IIIc" w Opolu



ZAŁĄCZNIK NR 1
DO UCHWAŁY NR XIV/243/25
RADY MIASTA OPOLA
z dnia 24 kwietnia 2025 r.



- - GRANICA OBSZARU OBJĘTEGO PLANEM
- granice jednostek urbanistycznych
- strefa "C" mieszkaniowo-usługowa
- wody śródlądowe
- obszary rozmieszczenia obiektów handlowych o powierzchni sorzeżdaży powżej 2000 m²
- granice obszarów przestrzeni publicznych
- obszary i obiekty wpisane do rejestru zabytków
- obszary szczególnego zagrożenia powodzią
- drogi i trasy
- pomniki przyrody


Kopia mapy zasadniczej
Skala 1:500

Województwo: opolskie
Powiat: 1661 miasto Opole
Jednostka ewid.: 166101_1 miasto Opole
Obrob ewid.: 0103 OPOLE
Arkusz:

Układ wysokościowy: PL-EVRF2007NH
Sektory w układzie 2000/18°: 6.138.20.02.2.3, 6.138.20.02.2.4, 6.138.20.02.4.1

Organ prowadzący państwowy zasób geodezyjny i kartograficzny: Prezydent Miasta Opola
Nazwa materiału zasobu: mapa zasadnicza
Identyfikator ewidencyjny materiału zasobu: P.1661.2017.1
data wyk. kopii: 29-08-2023

Dokument wygenerowany za pomocą systemu Geo-Info - nr zamówienia: GIK.6642.2.51.2023

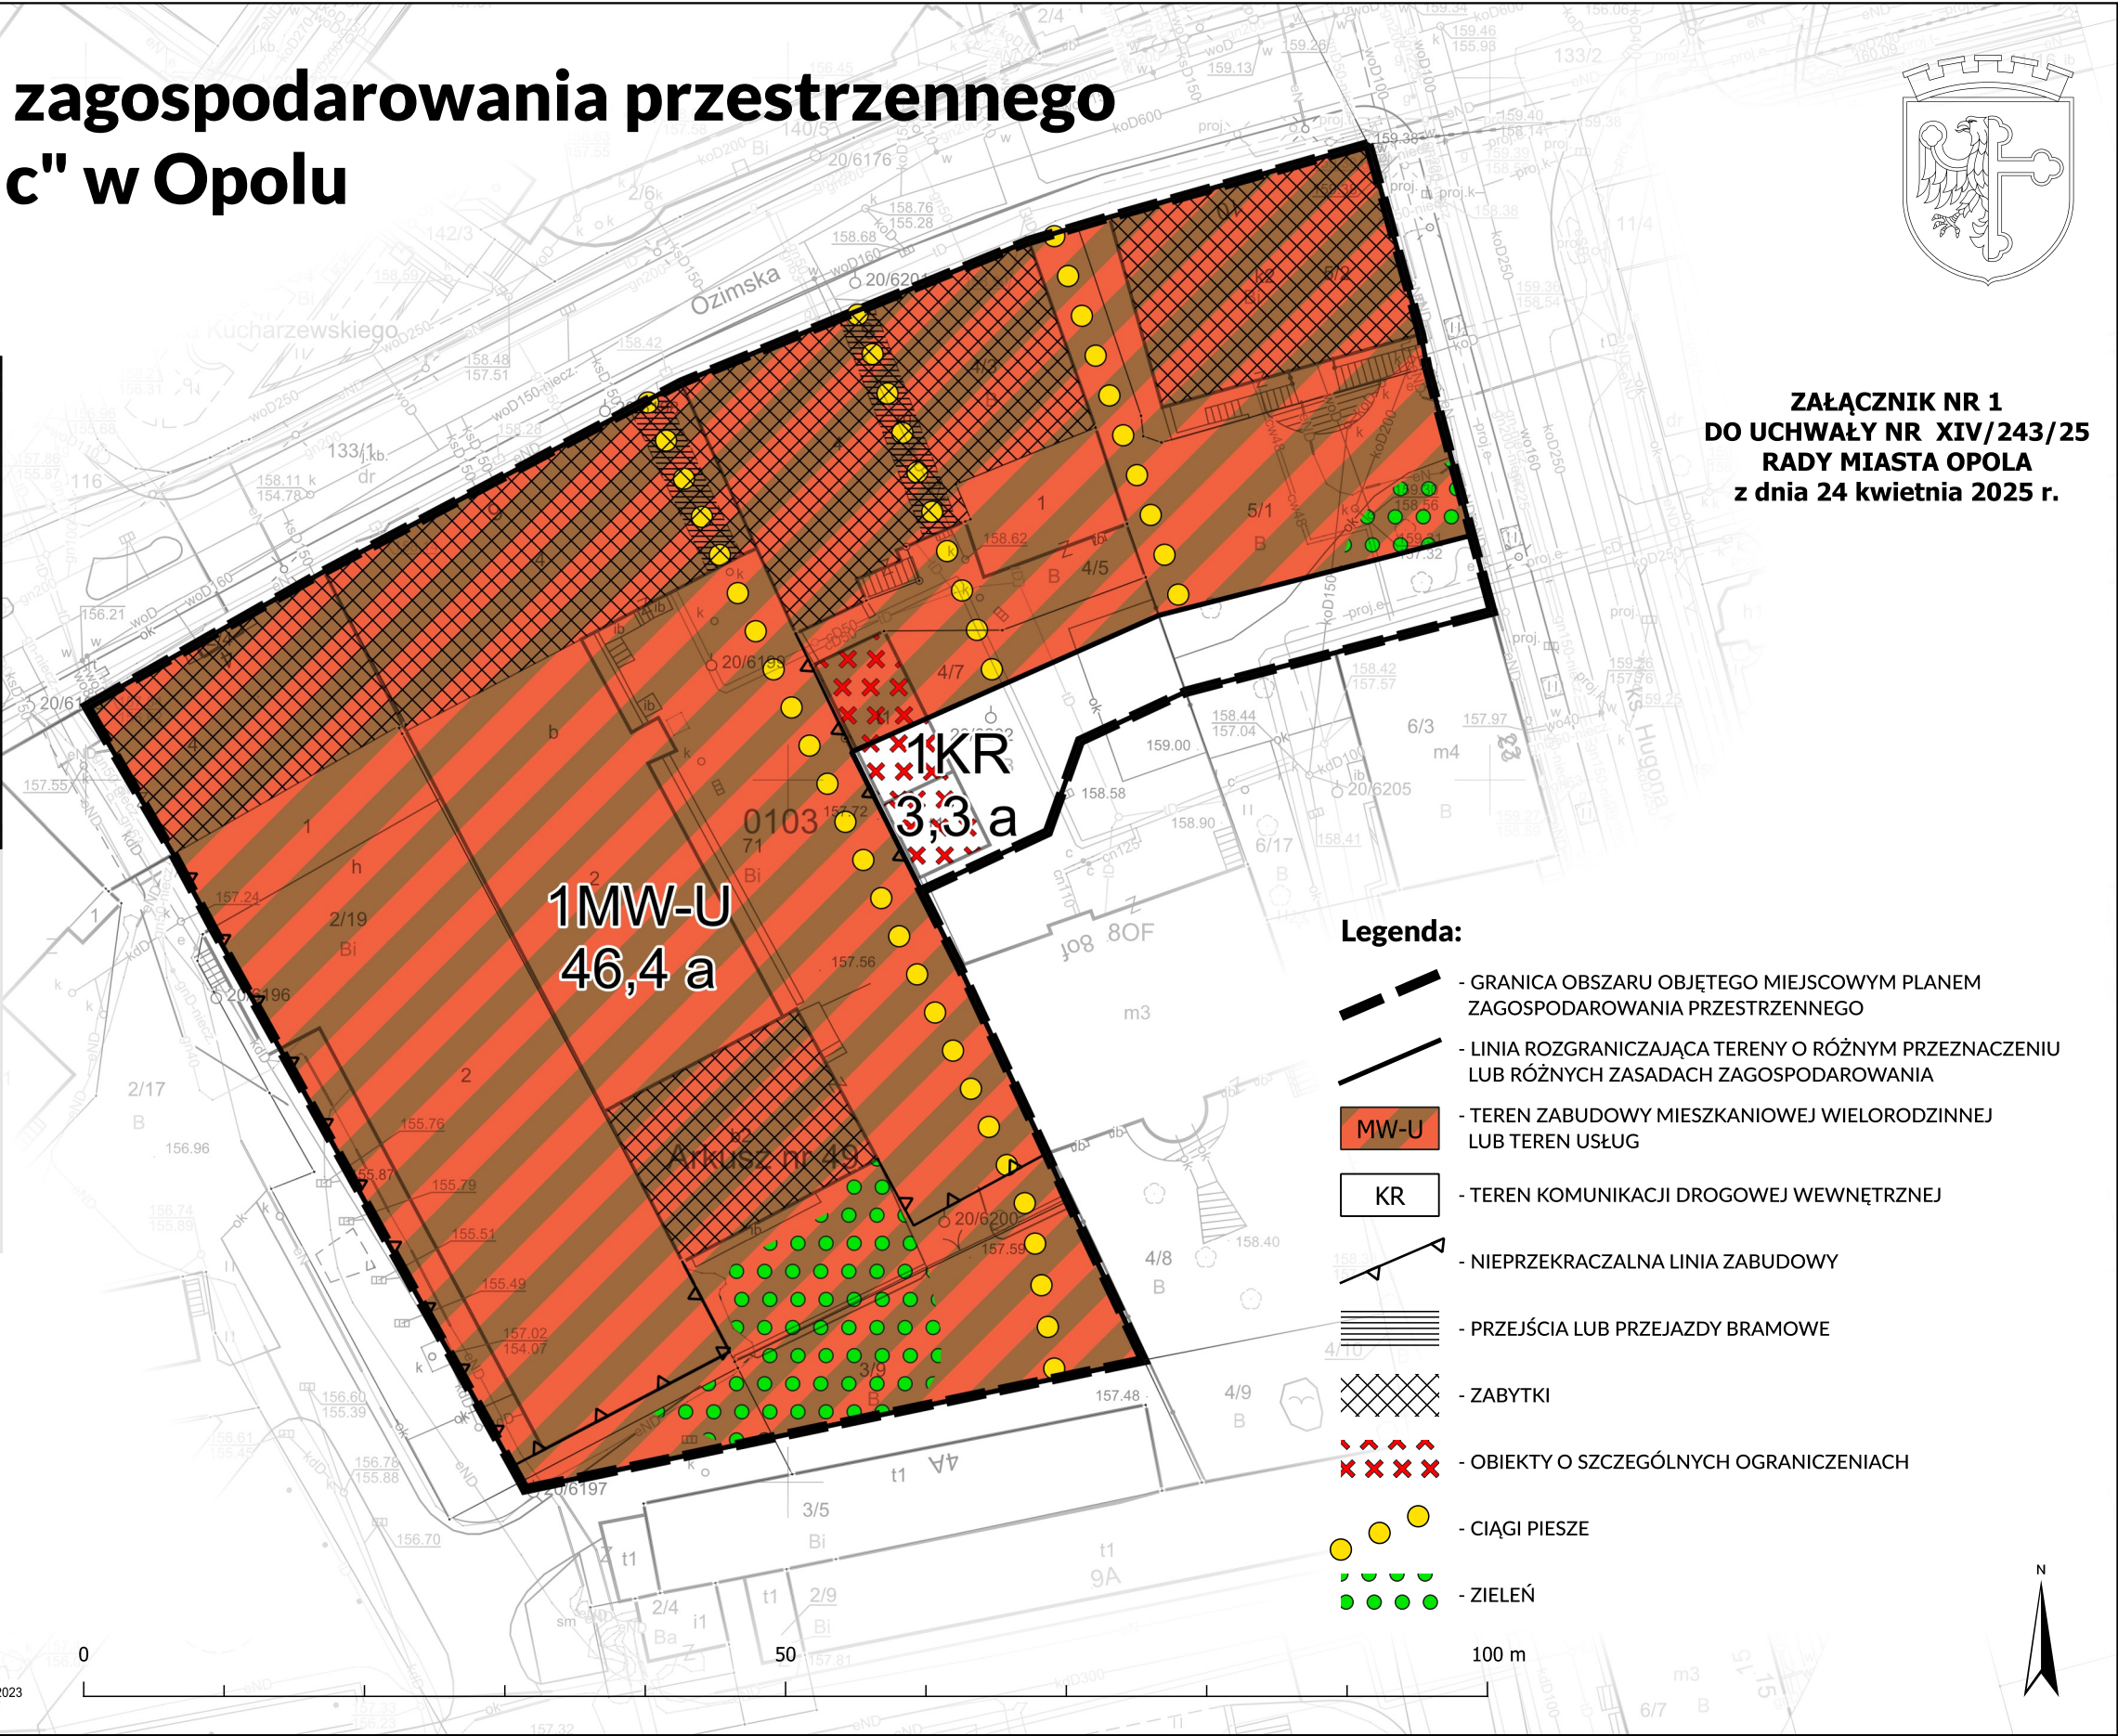

Załącznik Nr 2 do uchwały Nr XIV/243/25
Rady Miasta Opola
z dnia 24 kwietnia 2025 r.

WYKAZ ZABYTEKÓW

w granicach miejscowego planu zagospodarowania przestrzennego „Śródmieście IIIc” w Opolu

Zabytki nieruchome, w tym:

1. Układ urbanistyczny

zabytek	adres (lokalizacja)	dodatkowe informacje
historyczny układ urbanistyczny śródmieścia Opola	śródmieście	strefa „A” ochrony konserwatorskiej obejmująca cały obszar objęty planem

2. Działa architektury i budownictwa, oznaczone na rysunku planu:

zabytek	adres (lokalizacja)	dodatkowe informacje
budynek mieszkalno-usługowy	ul. Ozimska 4	
budynek biurowy	ul. Ozimska 6, 6of	
budynek mieszkalny	ul. Ozimska 8	dom, pocz. XX, nr rej.: 2394/99 z 27.12.1999 r.
budynek użyteczności	ul. Ozimska 10	dawne BWA, dom, l. 30 XIX, nr rej.: 2322/93 z 16.07.1993 r.

Załącznik Nr 3 do uchwały Nr XIV/243/25
Rady Miasta Opola
z dnia 24 kwietnia 2025 r.

ROZSTRZYGNIĘCIE RADY MIASTA OPOLA

w sprawie sposobu realizacji i zasad finansowania inwestycji z zakresu infrastruktury technicznej, które należą do zadań własnych gminy

Na podstawie art. 20 ust. 1 ustawy z dnia 27 marca 2003 r. o planowaniu i zagospodarowaniu przestrzennym (Dz. U. z 2024 r. poz. 1130 z późn. zm.) w związku z art. 67 ust. 3 pkt 2 i pkt 4 ustawy z dnia 7 lipca 2023 r. o zmianie ustawy o planowaniu i zagospodarowaniu przestrzennym oraz niektórych innych ustaw (Dz. U. z 2023 r. poz. 1688 z późn. zm.) oraz w związku z uchwaleniem miejscowego planu zagospodarowania przestrzennego „Śródmieście IIIc” w Opolu, Rada Miasta Opola rozstrzyga, co następuje:

1. Inwestycje infrastruktury technicznej objęte ustaleniami planu:

- 1) zasady obsługi oraz charakterystyka rozwiązań infrastruktury technicznej, w tym komunikacyjnej, zostały określone w ustaleniach miejscowego planu zagospodarowania przestrzennego „Śródmieście IIIc” w Opolu;
- 2) w zakresie należącym do zadań własnych gminy nie zapisano w planie żadnych inwestycji związanych z przebudową i budową układu komunikacyjnego.

2. Sposób realizacji zapisanych w planie inwestycji z zakresu infrastruktury technicznej:

- 1) zadania w zakresie infrastruktury technicznej będą prowadzić właściwe przedsiębiorstwa, w kompetencji których leży rozwój sieci: wodociągowej, kanalizacji sanitarnej, energetycznej, gazociągowej, ciepłej oraz gospodarka odpadami;
- 2) zadania w zakresie infrastruktury technicznej realizowane będą zgodnie z ustaleniami miejscowego planu zagospodarowania przestrzennego oraz przepisami odrębnymi;
- 3) zadania związane z gospodarką odpadami realizowane są zgodnie z planem gospodarki odpadami;
- 4) podstawę przyjęcia do realizacji zadań określonych w miejscowym planie zagospodarowania przestrzennego, które należą do zadań własnych gminy, stanowić będą zapisy Wieloletniej Prognozy Finansowej Miasta Opola;
- 5) określenie terminów przystąpienia i zakończenia realizacji zadań, ustalone będzie według kryteriów i zasad przyjętych przy konstruowaniu Wieloletniej Prognozy Finansowej Miasta Opola;
- 6) inwestycje mogą być realizowane etapami w zależności od wielkości środków przeznaczonych na inwestycje.

3. Zasady finansowania inwestycji z zakresu infrastruktury technicznej określonych w planie:

- 1) finansowanie inwestycji będzie odbywać się poprzez wydatki z budżetu miasta;
- 2) współfinansowanie inwestycji środkami zewnętrznymi, odbywać się będzie poprzez budżet miasta w ramach m.in.:
 - a) dotacji unijnych,
 - b) dotacji samorządu województwa,
 - c) dotacji i pożyczek z funduszy celowych,
 - d) kredytów i pożyczek bankowych,
 - e) innych środków zewnętrznych;
- 3) udział inwestorów w finansowaniu w ramach porozumień o charakterze cywilno-prawnym lub odbywać się będzie w formie partnerstwa publiczno-prywatnego, a także właścicieli nieruchomości.

Załącznik Nr 4 do uchwały Nr XIV/243/25
Rady Miasta Opola
z dnia 24 kwietnia 2025 r.

**ROZSTRZYGNIĘCIE
RADY MIASTA OPOLA**

w sprawie sposobu rozpatrzenia uwag do projektu miejscowego planu zagospodarowania przestrzennego „Śródmieście IIIc” w Opolu

Na podstawie art. 20 ust. 1 ustawy z dnia 27 marca 2003 r. o planowaniu i zagospodarowaniu przestrzennym (Dz. U. z 2023 r. poz. 1130 z późn. zm.) w związku z art. 67 ust. 3 pkt 2 i pkt 4 ustawy z dnia 7 lipca 2023 r. o zmianie ustawy o planowaniu i zagospodarowaniu przestrzennym oraz niektórych innych ustaw (Dz. U. z 2023 r. poz. 1688 z późn. zm.), biorąc pod uwagę stanowisko Prezydenta, Rada Miasta Opola rozstrzyga, co następuje:

W wyniku wyłożenia projektu miejscowego planu zagospodarowania przestrzennego „Śródmieście IIIc” w Opolu do publicznego wglądu w dniach od 19 grudnia 2024 r. do 9 stycznia 2025 r. oraz w okresie przeznaczonym na zbieranie uwag wyznaczonym do 23 stycznia 2025 r. wpłynęła jedna uwaga dotycząca interpretacji ustalenia wymaganego wskaźnika miejsc postojowych obliczanych w odniesieniu do miejsc noclegowych. Uwaga została uwzględniona w związku z tym brak przedmiotu rozstrzygnięcia, tj. listy nieuwzględnionych uwag, o której mowa w art. 17 pkt 14, uniemożliwia rozstrzygnięcie o sposobie rozpatrzenia uwag do projektu planu.

Załącznik Nr 5 do uchwały Nr XIV/243/25

Rady Miasta Opola

z dnia 24 kwietnia 2025 r.

Zalacznik5.gml

Dane przestrzenne, o których mowa w art. 67a ust. 3 i 5 ustawy z dnia 27 marca 2003 r. o planowaniu i zagospodarowaniu przestrzennym (Dz.U. z 2024 r. poz. 1130 z późn. zm.) ujawnione zostaną po kliknięciu w ikonę