



DZIENNIK URZĘDOWY

WOJEWÓDZTWA OPOLSKIEGO

Opole, dnia 9 października 2025 r.

Poz. 2376

UCHWAŁA NR XXIII/311/2025 RADY MIEJSKIEJ W PRUDNIKU

z dnia 25 września 2025 r.

w sprawie zaliczenia drogi do kategorii dróg gminnych, nadania jej nazwy

Na podstawie art. 18 ust. 2 pkt 13 ustawy z dnia 8 marca 1990 r. o samorządzie gminnym (Dz. U. z 2025 r. poz. 1153) oraz art. 7 ust. 2 ustawy z dnia 21 marca 1985 r. o drogach publicznych (Dz. U. z 2025 r. poz. 889) po zasięgnięciu opinii Zarządu Powiatu w Prudniku, Rada Miejska w Prudniku uchwala, co następuje:

§ 1.1. Zalicza się do kategorii dróg gminnych drogę w miejscowości Prudnik obejmującą działki oznaczone numerami :

- 1) 340, 342, 344, 346, 348, 350, 352, 354, 356, 358, 366, 368, 370, 383, 385, 399, 401, 403, 405, 407, 409, 437, 439, 441, 443, 447, 453, 461, 465, 481, 485, 491, 493, 533, 535, 537, 539, 541, 543, 545, 547, 549, 551, 553, 555, 557, 561, 565, 796, 1230 oraz części działek 149, 1228, obręb Prudnik;
- 2) 890, 892, 893, 894, 895, 972, 975, 1002, 1019 oraz części działek 871, 991, 995, obręb Prudnik;

oraz nadaje się jej nazwę ulicy Przemysłowej

2. Przebieg drogi w części określonej w ust.1 pkt 1 przedstawia Załącznik nr 1.

3. Przebieg drogi w części określonej w ust.1 pkt 2 przedstawia Załącznik nr 2.


§ 2. Wykonanie uchwały powierza się Burmistrzowi Prudnika.

§ 3. Uchwała podlega ogłoszeniu w Dzienniku Urzędowym Województwa Opolskiego i wchodzi w życie z dniem 1 stycznia 2026 r.

Przewodniczący Rady
Miejskiej


Zygmunt Trojnak

Załącznik Nr 1 do uchwały Nr XXIII/311/2025
Rady Miejskiej w Prudniku
z dnia 25 września 2025 r.

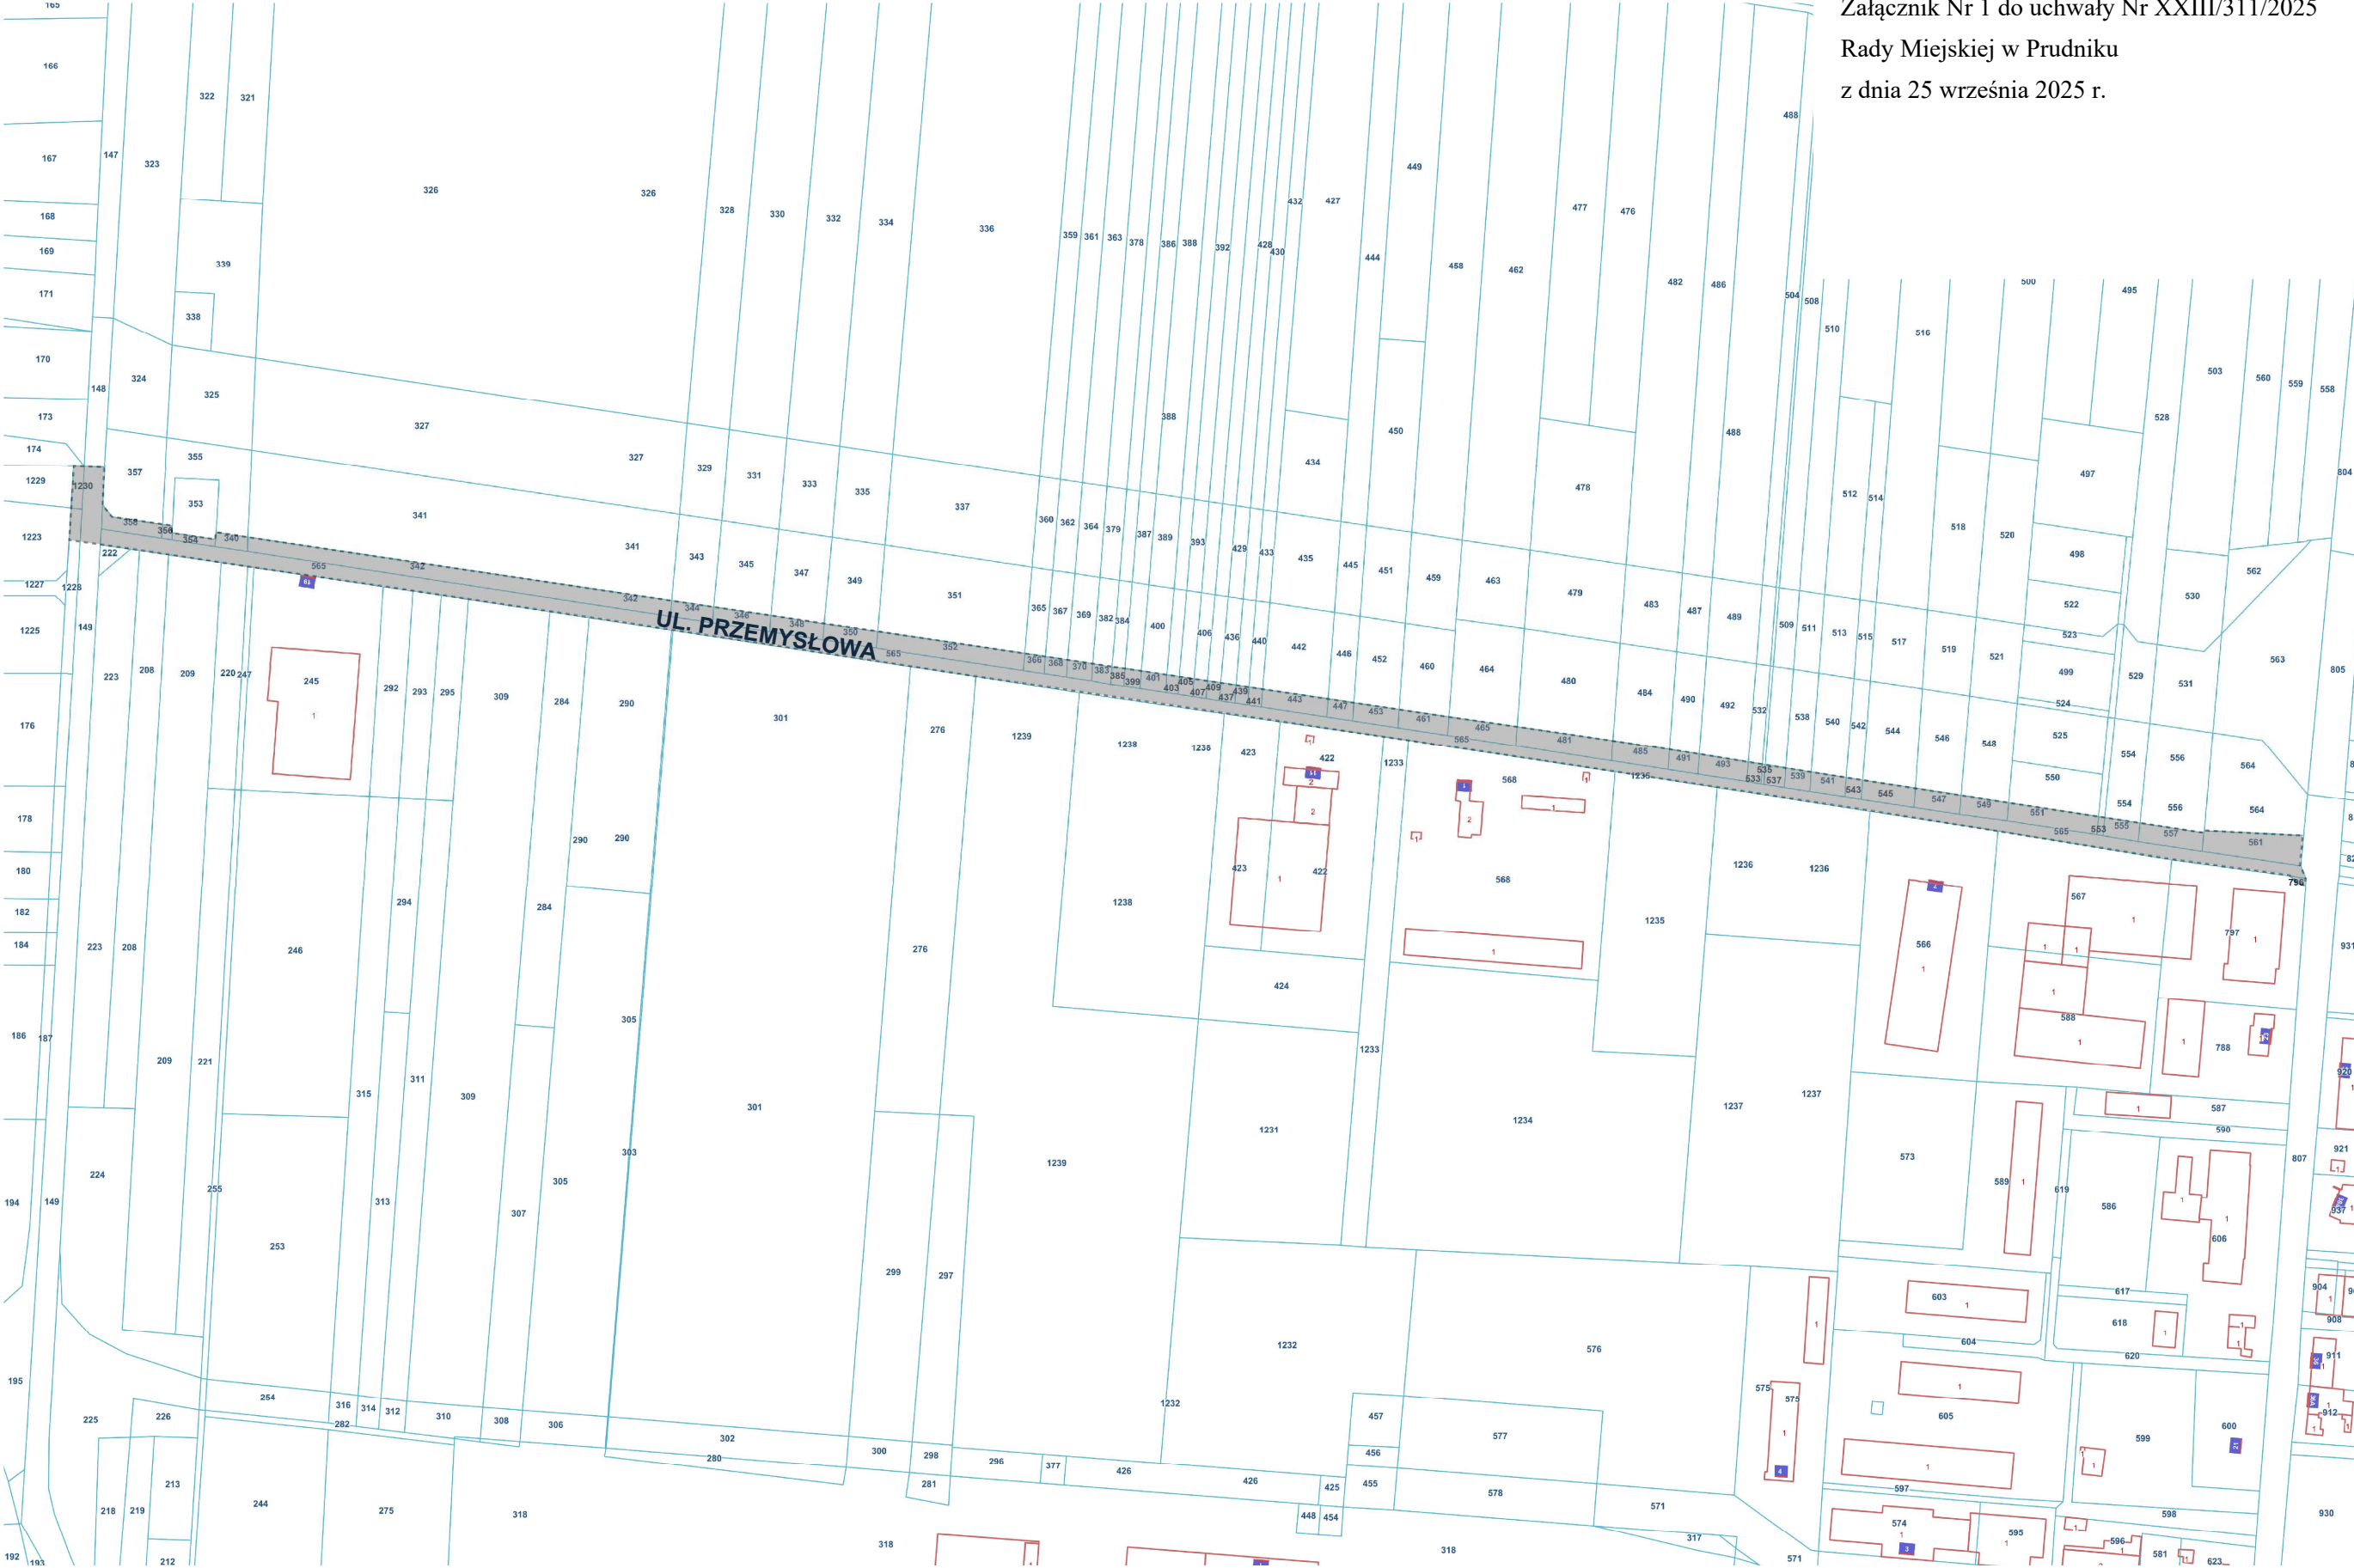

 przebieg drogi publicznej ul. Przemysłowej CZ 1

Załącznik Nr 2 do uchwały Nr XXIII/311/2025
Rady Miejskiej w Prudniku
z dnia 25 września 2025 r.

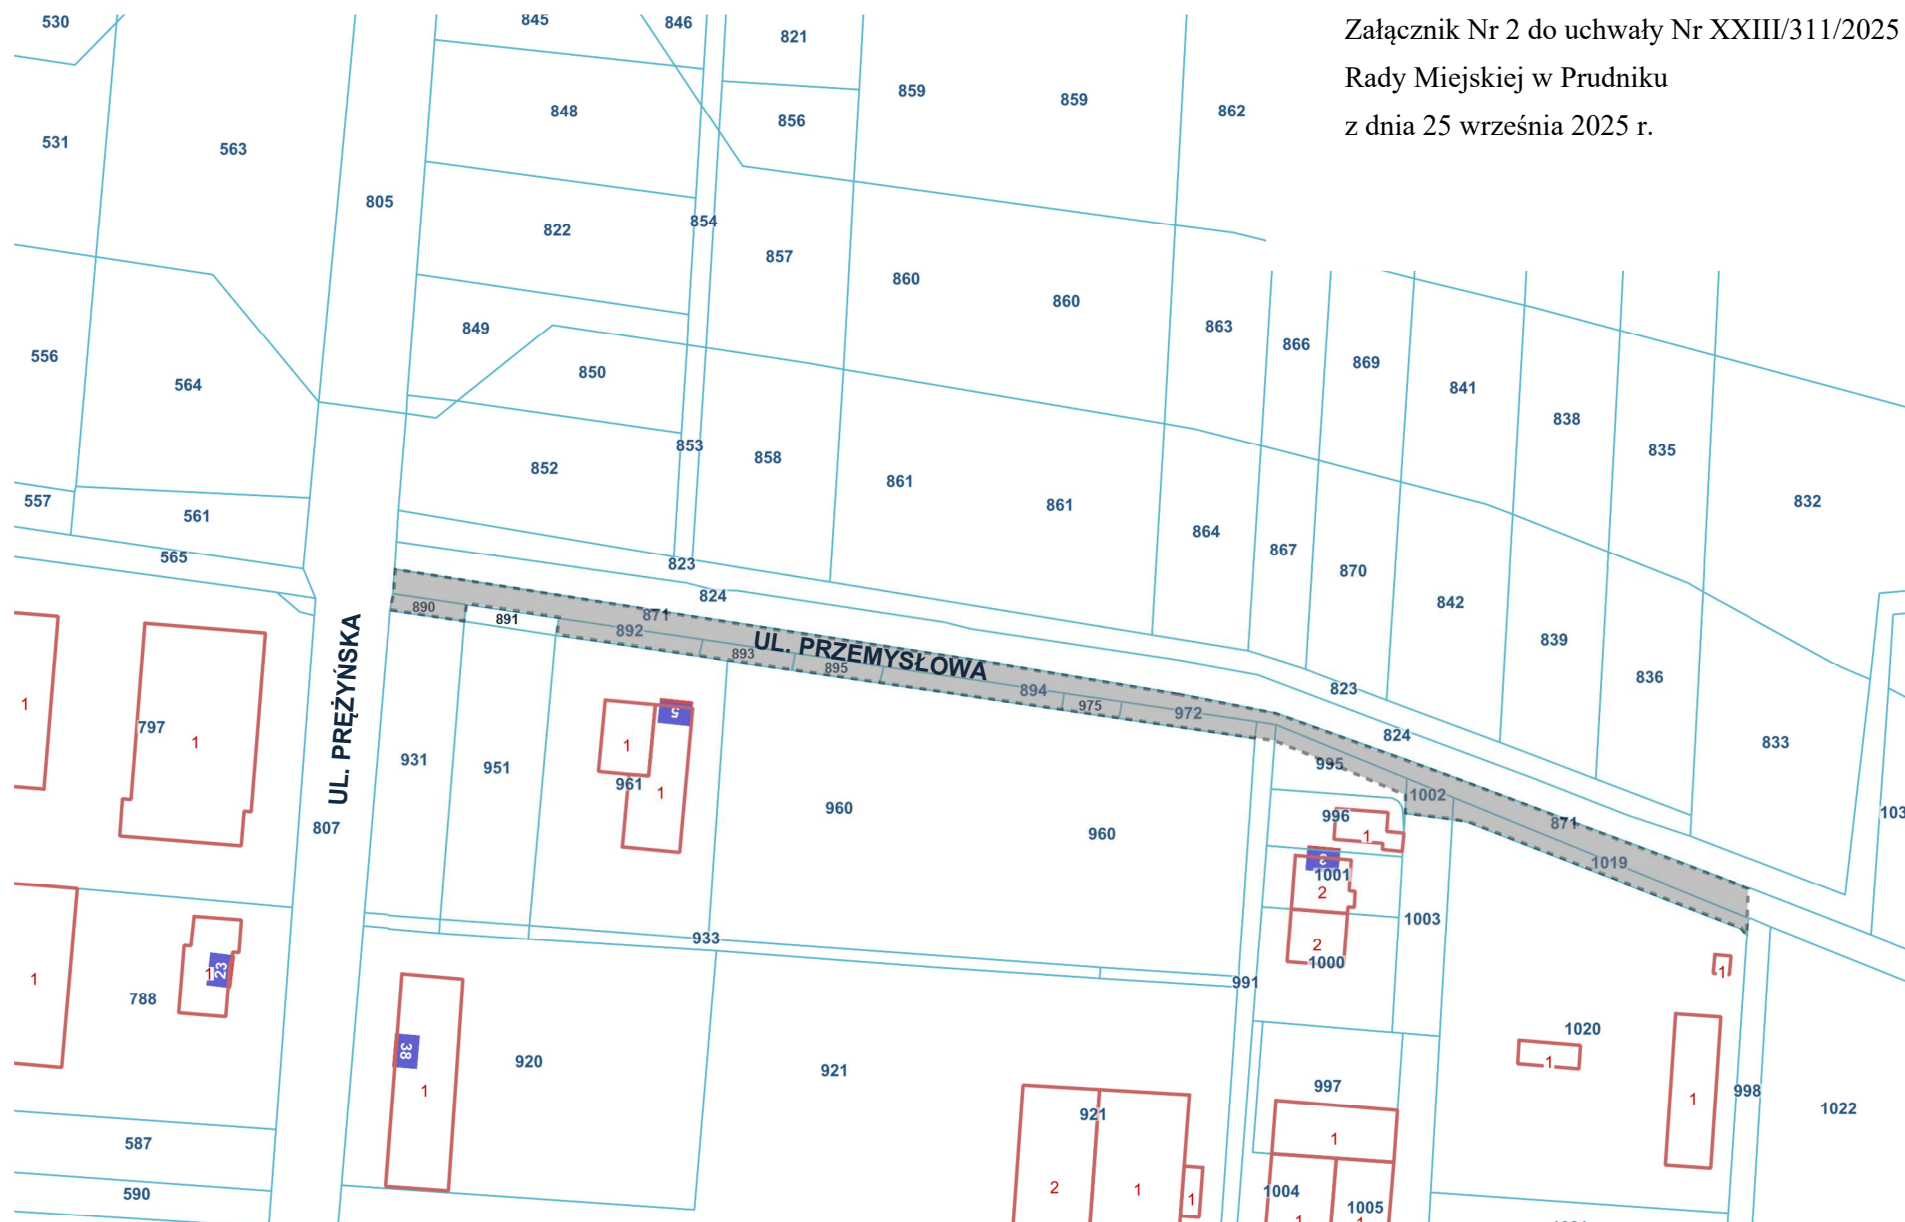

przebieg drogi publicznej ul. Przemysłowej CZ 2