



DZIENNIK URZĘDOWY

WOJEWÓDZTWA OPOLSKIEGO

Opole, dnia 9 października 2025 r.

Poz. 2377

UCHWAŁA NR XXIII/312/2025 RADY MIEJSKIEJ W PRUDNIKU

z dnia 25 września 2025 r.

w sprawie zaliczenia drogi do kategorii dróg gminnych oraz nadania jej nazwy

Na podstawie art. 18 ust. 2 pkt 13 ustawy z dnia 8 marca 1990 r. o samorządzie gminnym (Dz. U. z 2025 r. poz. 1153) oraz art. 7 ust. 2 ustawy z dnia 21 marca 1985 r. o drogach publicznych (Dz. U. z 2025 r. poz. 889) po zasięgnięciu opinii Zarządu Powiatu w Prudniku, Rada Miejska w Prudniku uchwala, co następuje:

§ 1.1. Zalicza się do kategorii dróg gminnych drogę w miejscowości Prudnik obejmującą działki oznaczone numerami 254, 256, 296, 298, 300, 302, 304, 306, 308, 310, 312, 314, 316, 317, 377, 425, 426, 455, 569, 570, 571, 578, 622, 624, 658, 801 oraz części działki 225, obręb Prudnik oraz nadaje się jej nazwę ulica Meblarska.

2. Lokalizację drogi określonej w ust.1 przedstawia załącznik graficzny do uchwały.


§ 2. Wykonanie uchwały powierza się Burmistrzowi Prudnika.

§ 3. Uchwała podlega ogłoszeniu w Dzienniku Urzędowym Województwa Opolskiego i wchodzi w życie z dniem 1 stycznia 2026 r.

Przewodniczący Rady
Miejskiej

Zygmunt Trojniał

Załącznik do uchwały Nr XXIII/312/2025
Rady Miejskiej w Prudniku
z dnia 25 września 2025 r.

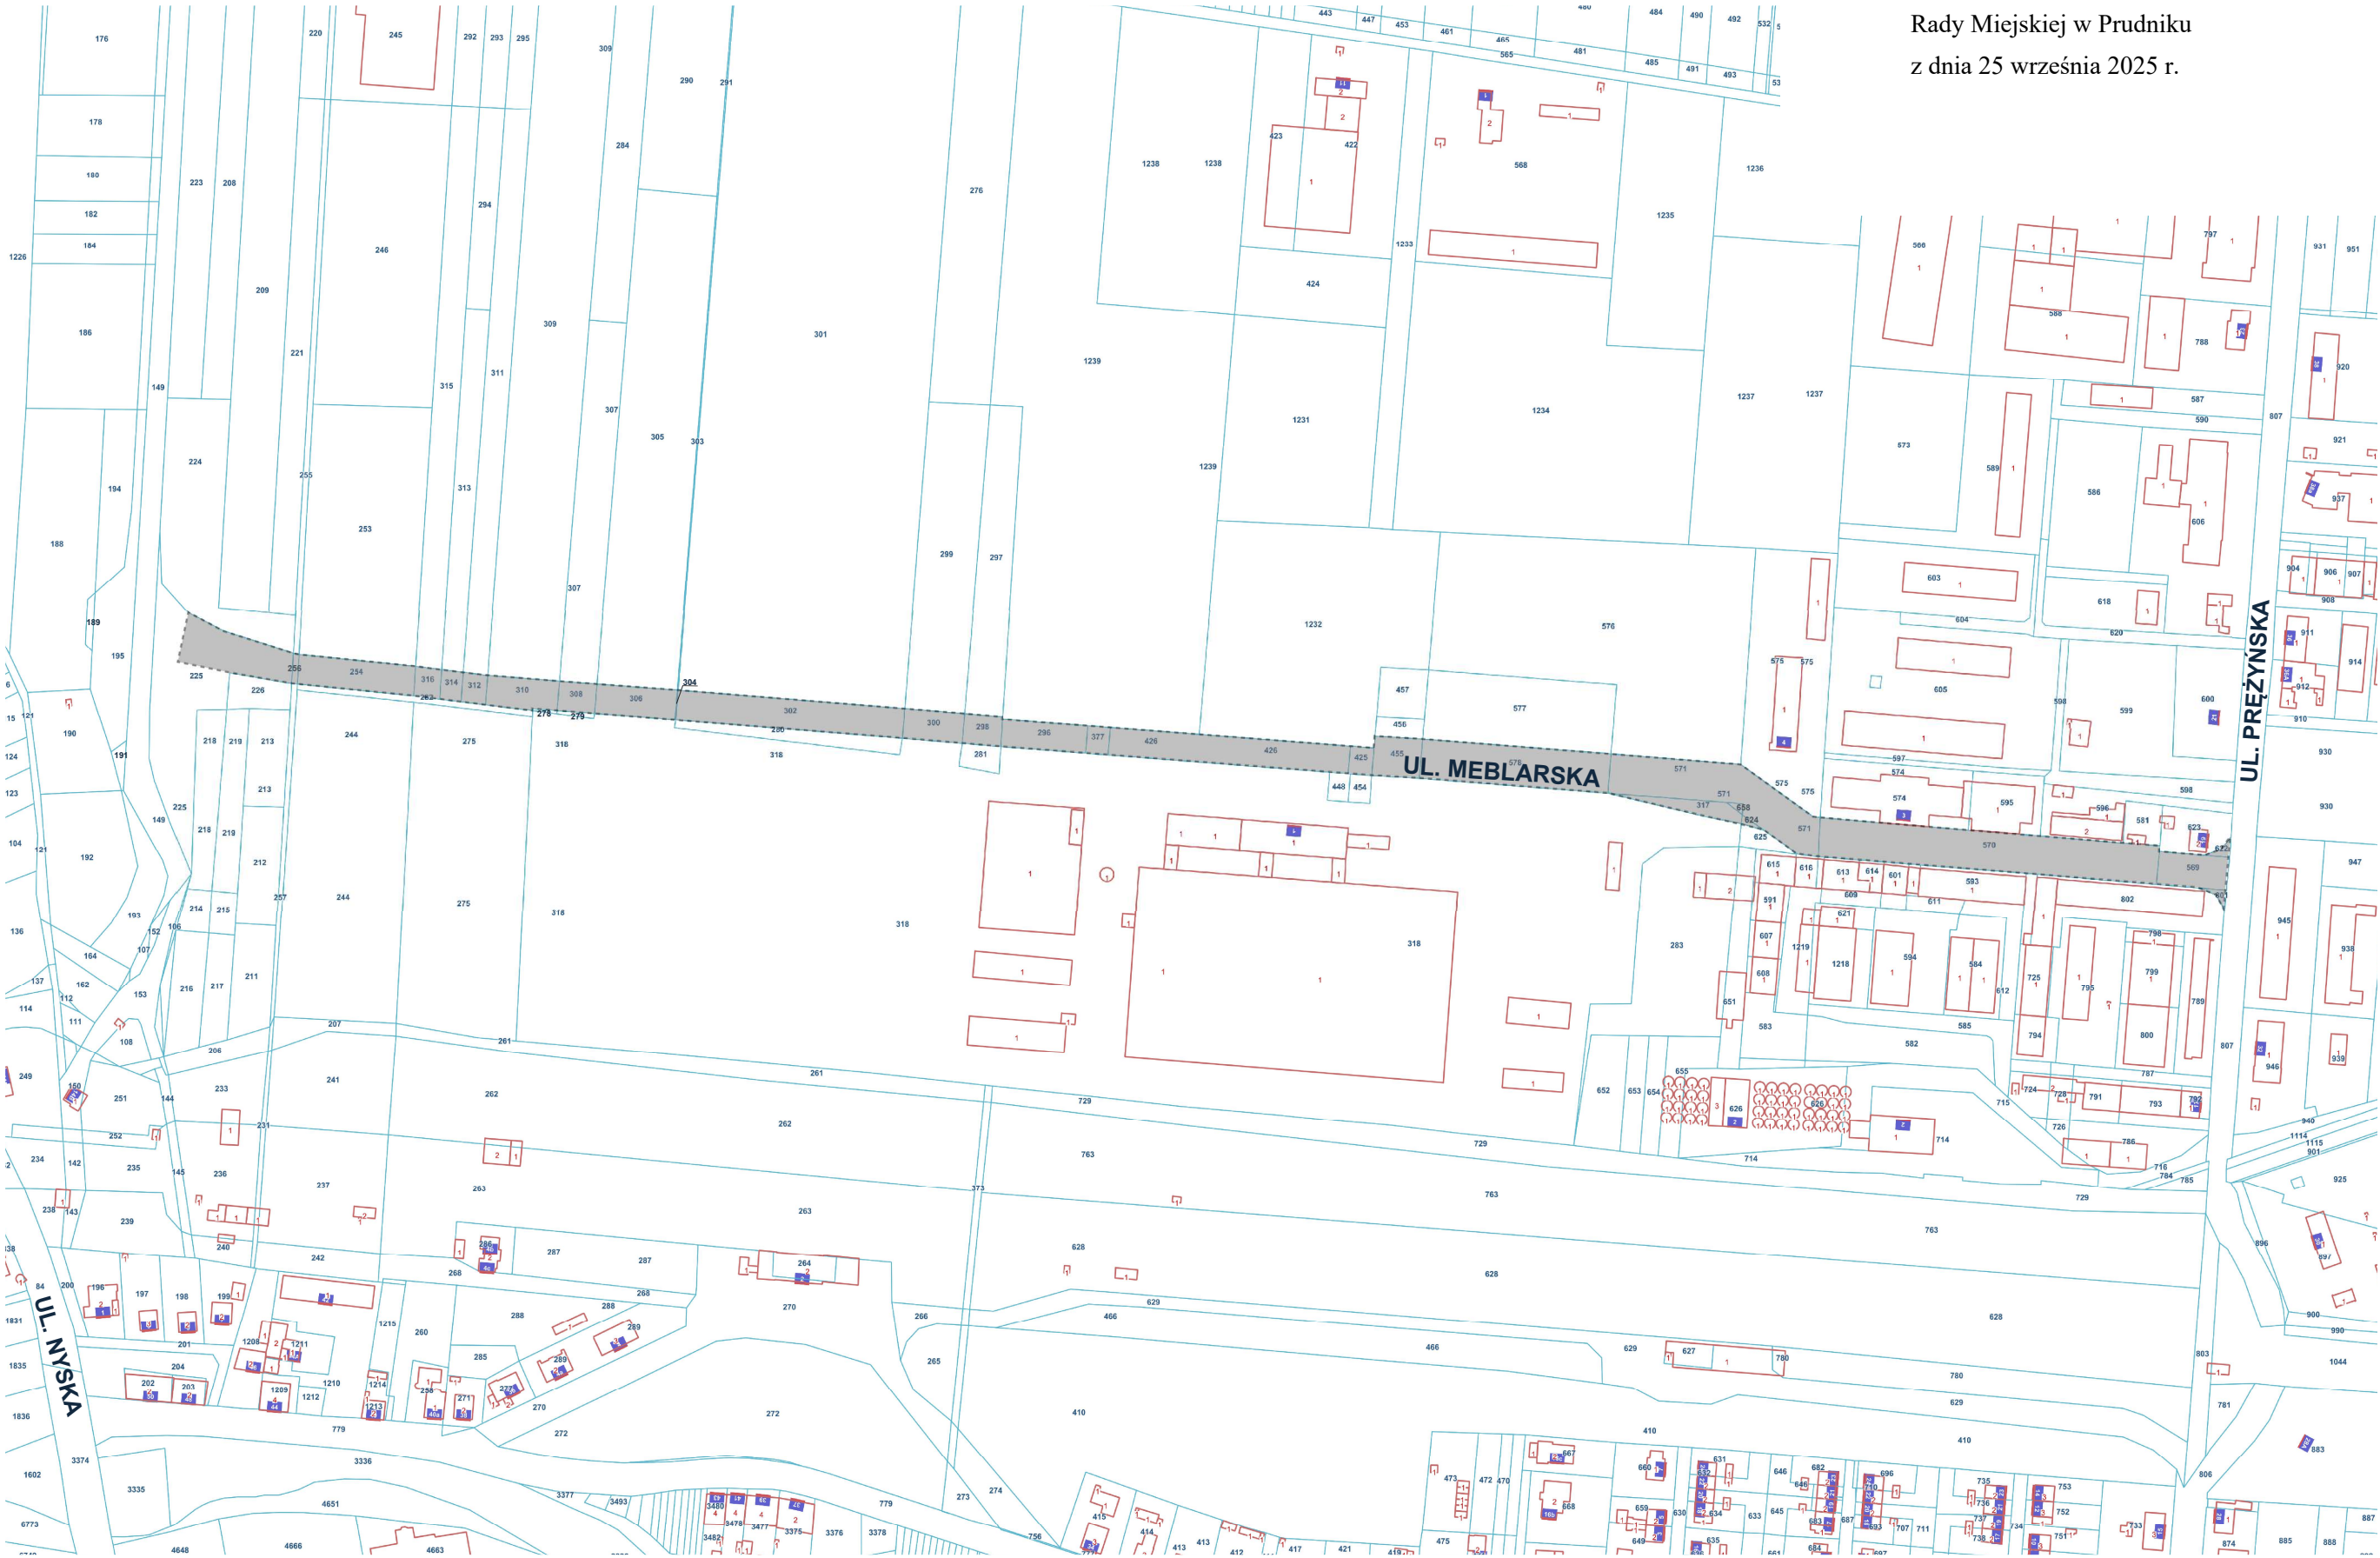

 przebieg drogi publicznej ul. Meblarskiej