



DZIENNIK URZĘDOWY

WOJEWÓDZTWA OPOLSKIEGO

Opole, dnia 2 kwietnia 2025 r.

Poz. 851

Podpisany przez:

Joanna Maria Pietrzykowska

Data: 02.04.2025 15:03:19



UCHWAŁA NR XII/93/2025 RADY GMINY TURAWA

z dnia 28 marca 2025 r.

w sprawie wyznaczenia obszaru zdegradowanego i obszaru rewitalizacji

Na podstawie art. 18 ust. 2 pkt 15 ustawy z dnia 8 marca 1990 r. o samorządzie gminnym (t.j. Dz. U. z 2024 r. poz. 1465 z późn. zm.) w związku z art. 8 ust. 1, art. 9 ust. 1, art. 10 ust. 2, art. 11 ust. 4 i art. 13 ustawy z dnia 9 października 2015 r. o rewitalizacji (t.j. Dz. U. z 2024 r. poz. 278) Rada Gminy Turawa uchwala, co następuje:

§ 1.1. Wyznacza się obszar zdegradowany i obszar rewitalizacji Gminy Turawa, którego granice przedstawiają mapy sporządzone z wykorzystaniem treści mapy zasadniczej w skali 1:5000.

2. Mapy obszarów stanowią załącznik do niniejszej uchwały składający się z arkuszy ponumerowanych od 1 do 26.

3. Obszar zdegradowany i obszar rewitalizacji zostały wyznaczone w oparciu o diagnozę służącą wyznaczeniu obszaru zdegradowanego i obszaru rewitalizacji w Gminie Turawa.


§ 2. Wykonanie uchwały powierza się Wójtowi Gminy Turawa.

§ 3. Uchwała wchodzi w życie po upływie 14 dni od dnia ogłoszenia w Dzienniku Urzędowym Województwa Opolskiego.


Przewodnicząca Rady Gminy
Turawa

Iwona Duda


Załącznik do uchwały Nr XII/93/2025 Rady Gminy Turawa z dnia 28 marca 2025 r.

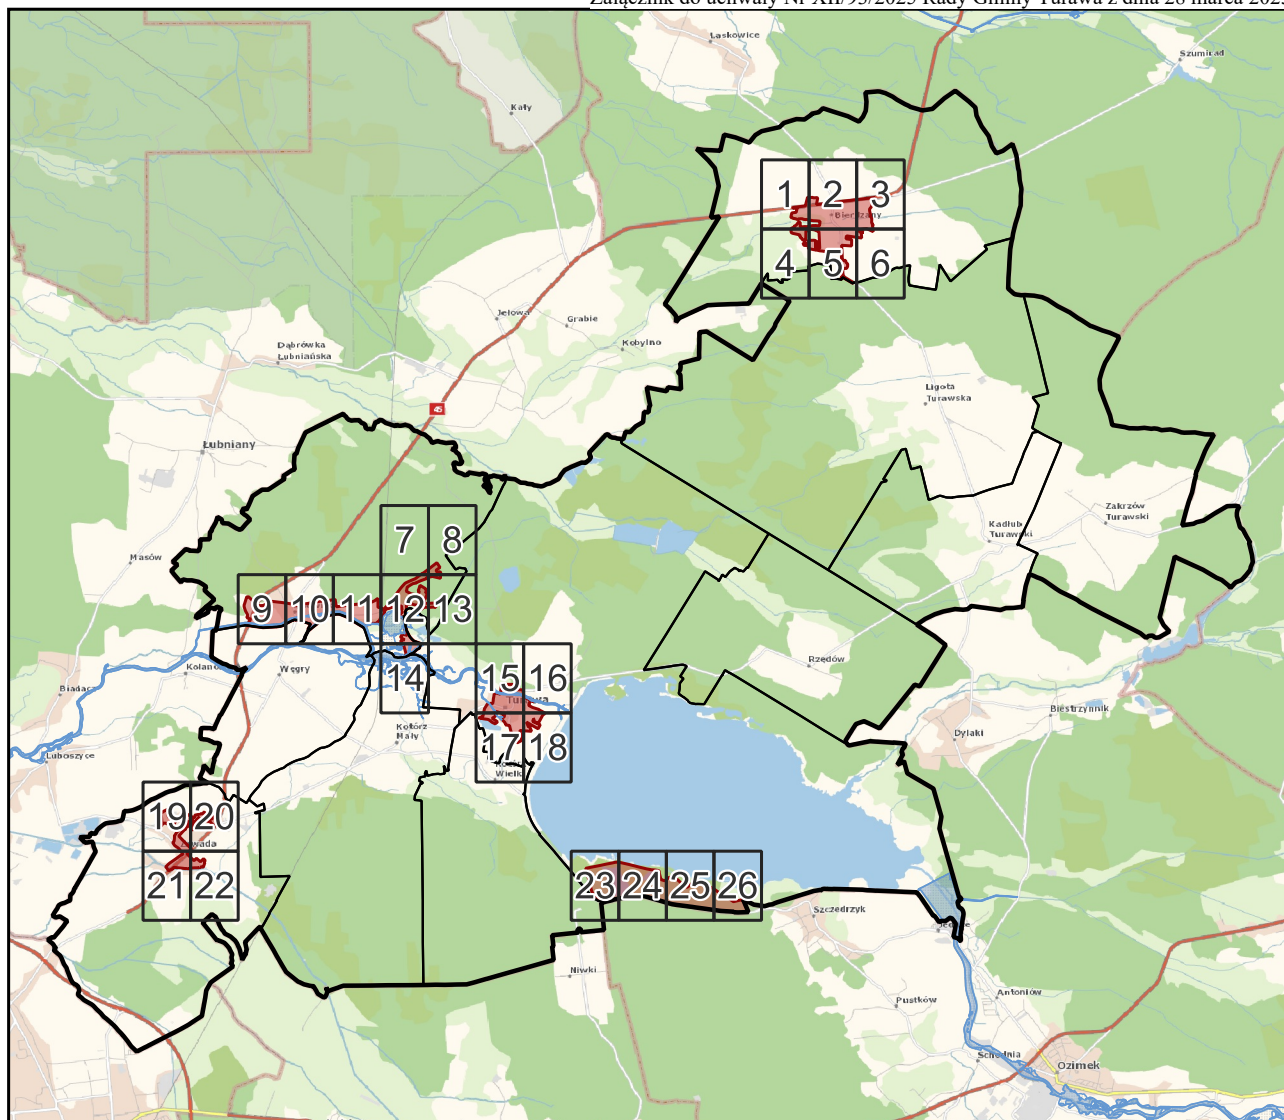



-  obszar rewitalizacji/ zdegradowany  granica gminy
 obszar zagrożenia powodzią 10%  granica obrębu ewidencyjnego
 obszar zagrożenia powodzią 1%

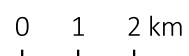




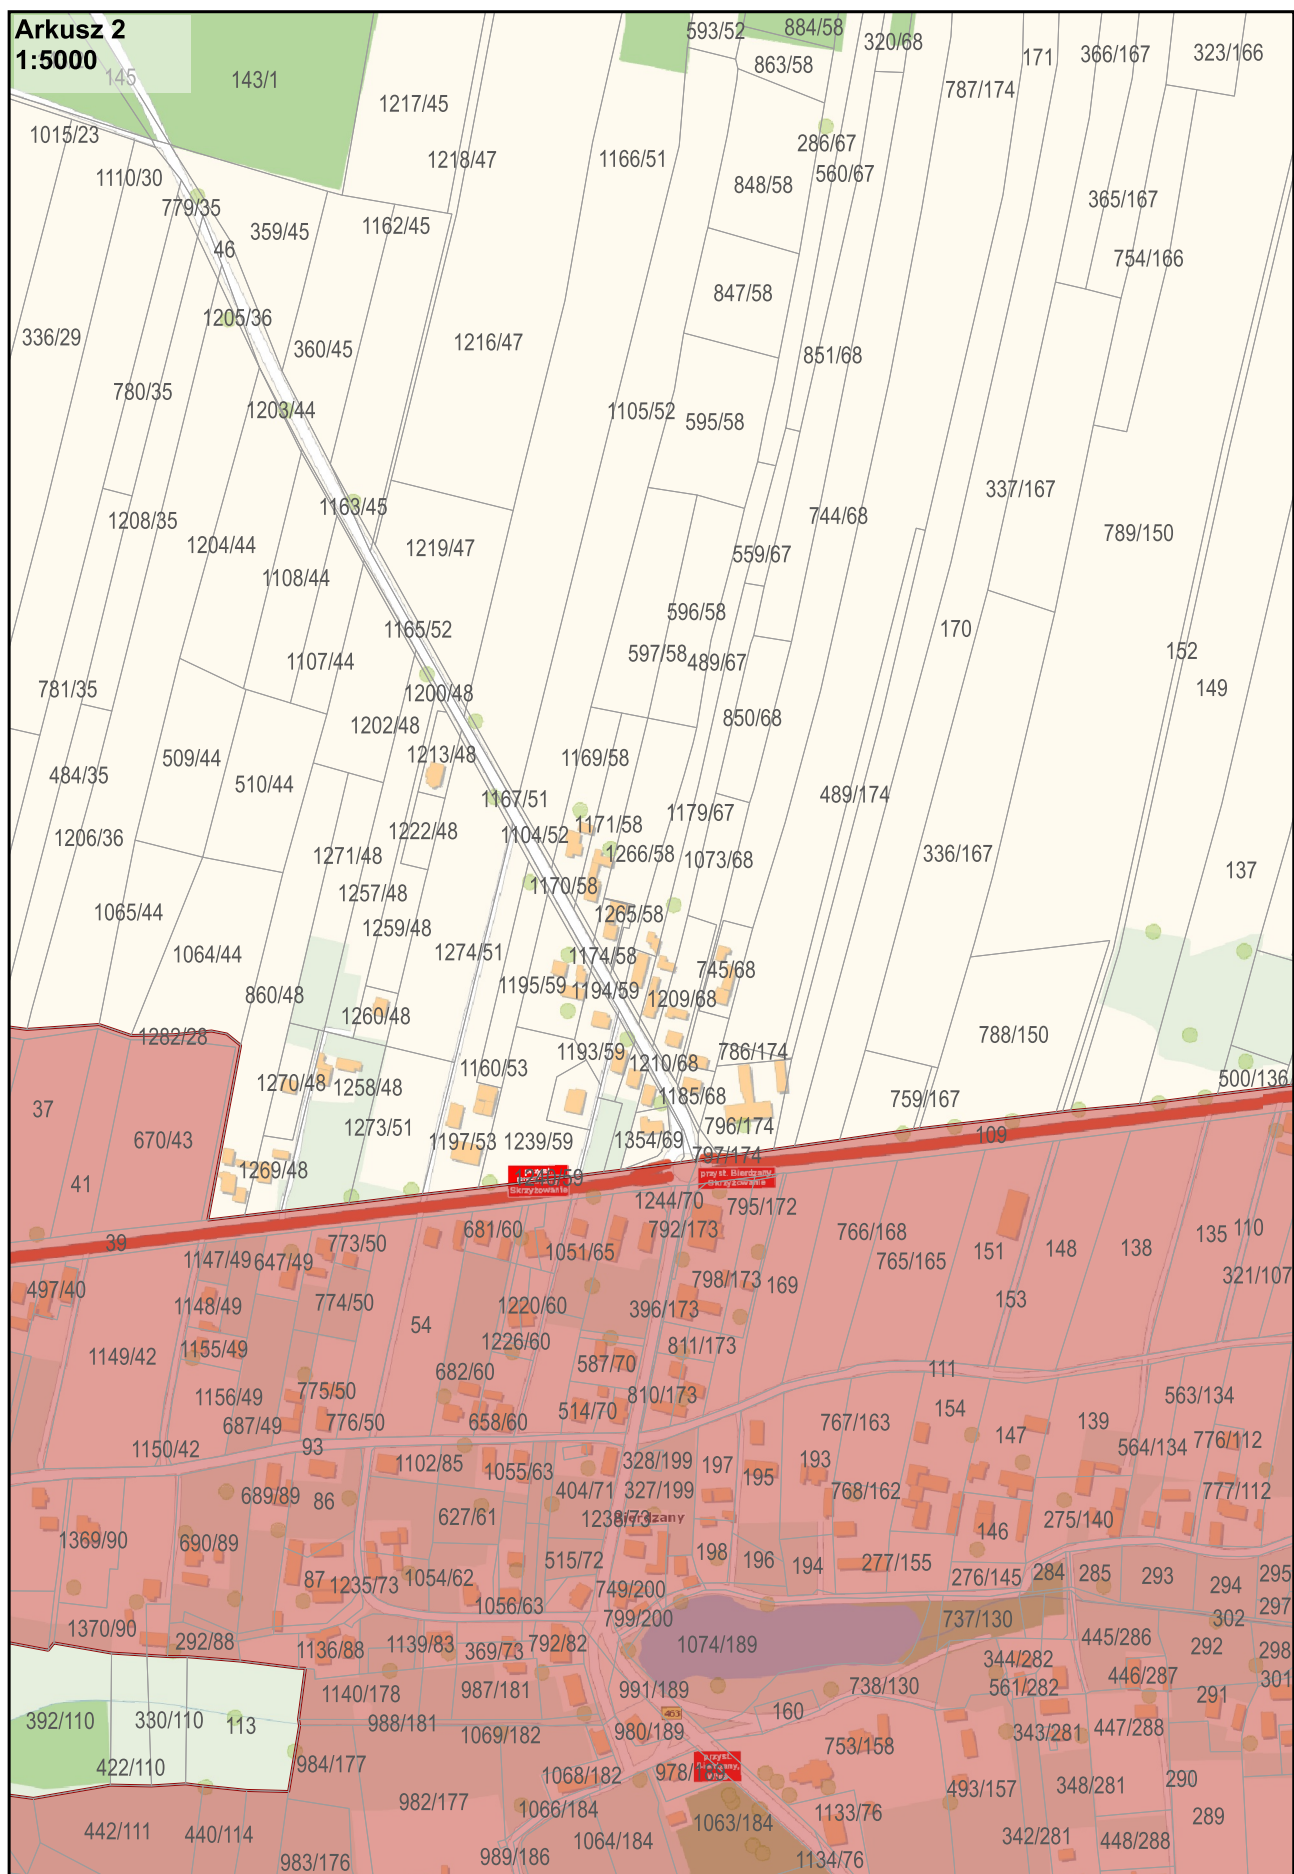

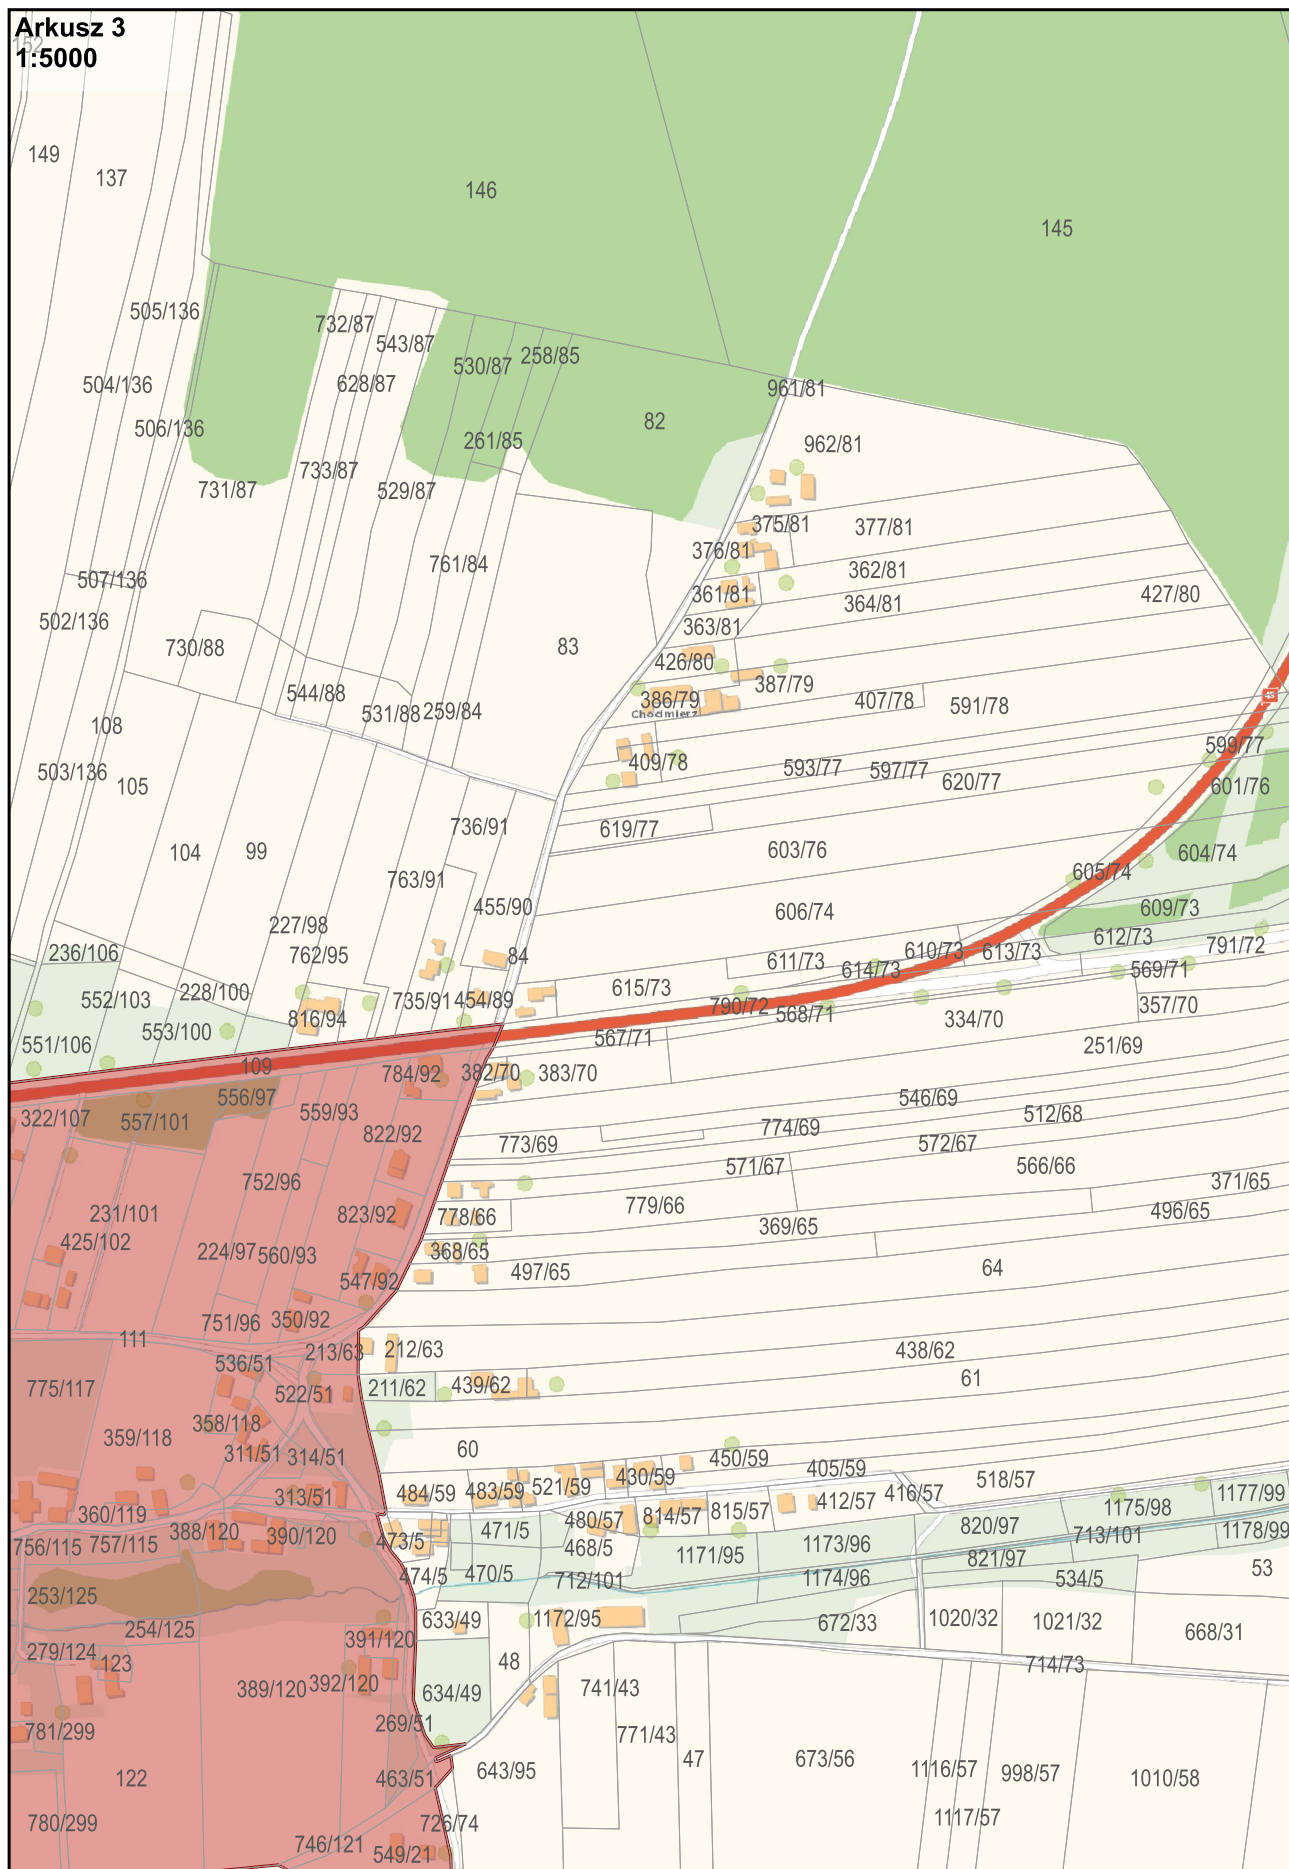


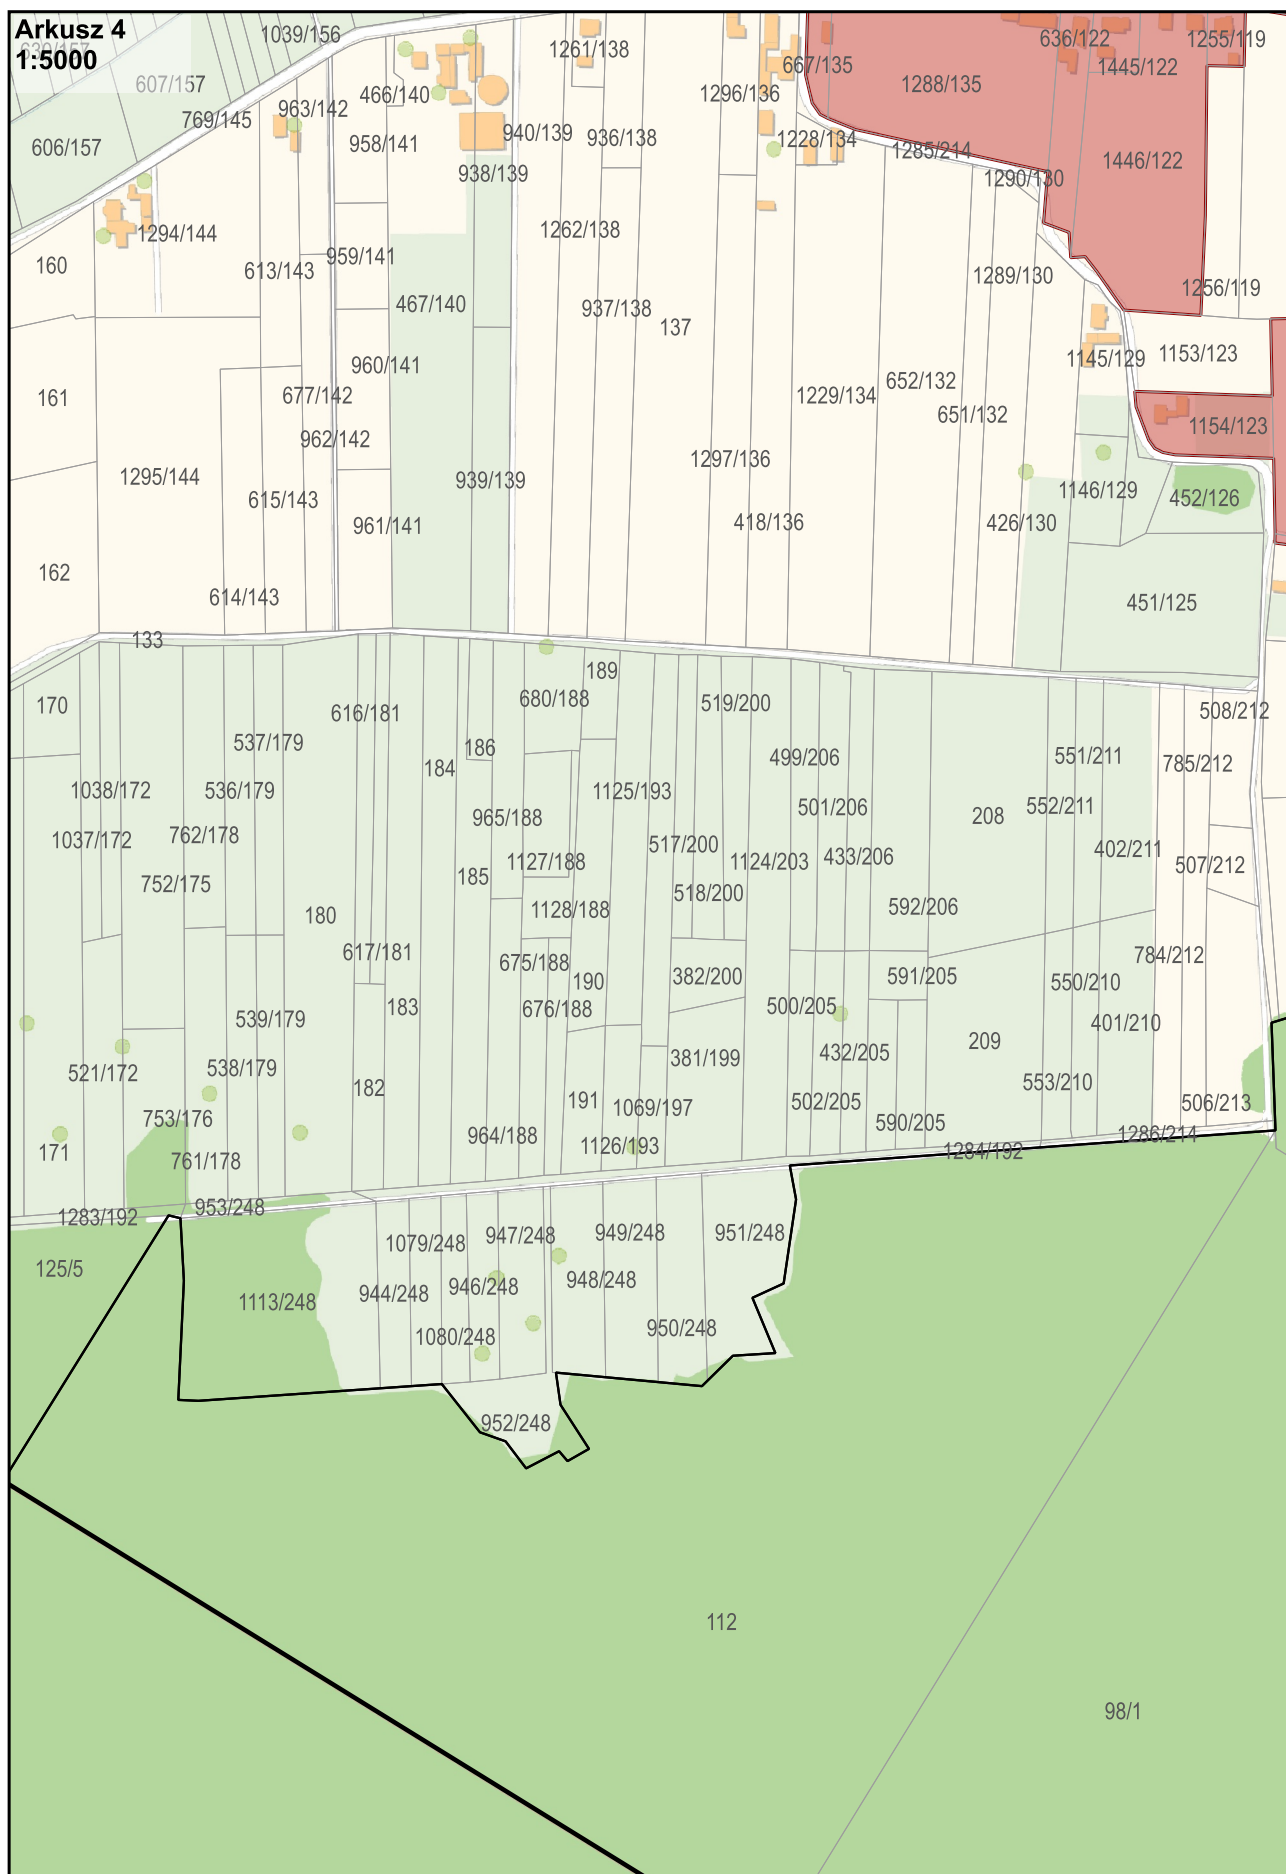


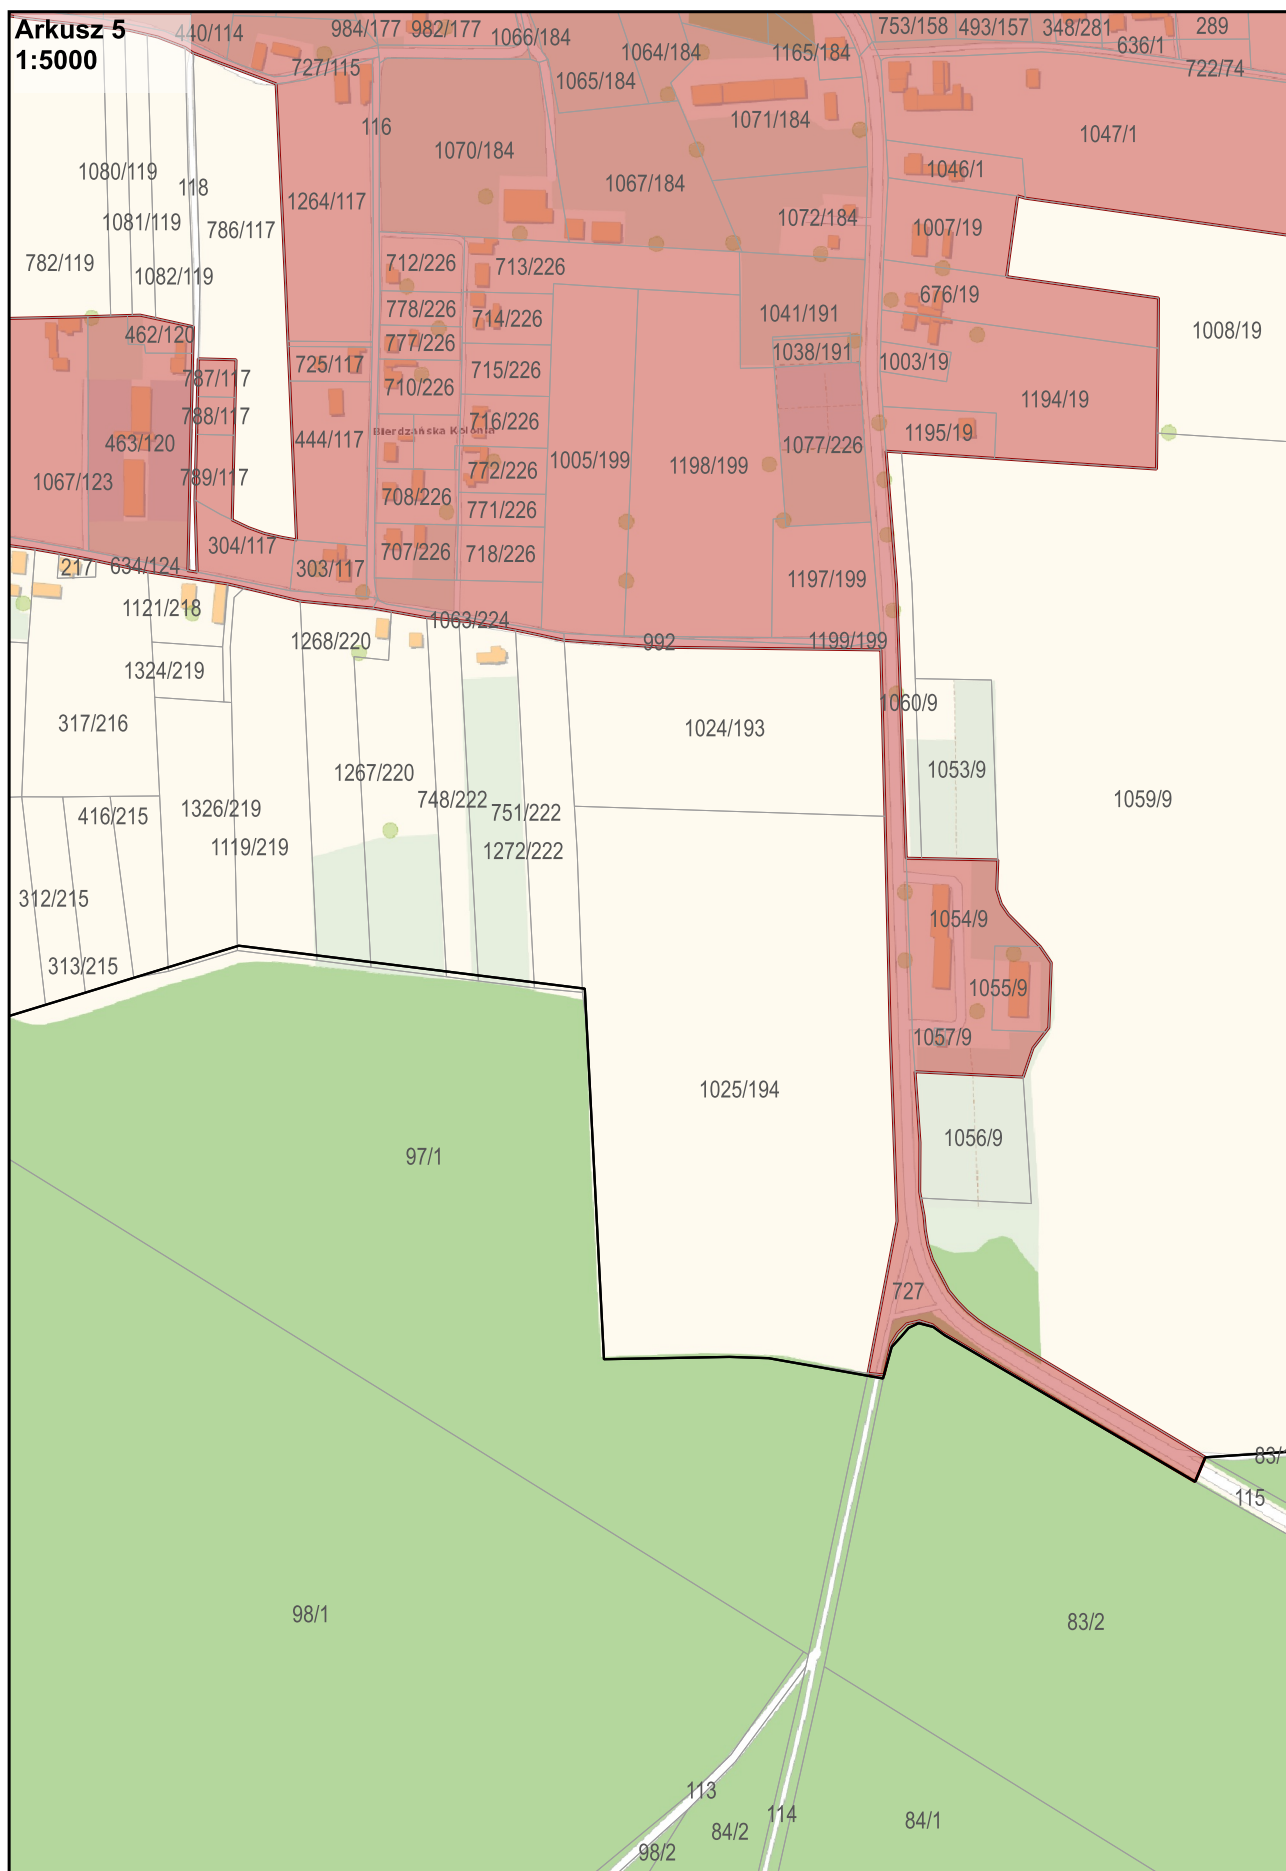








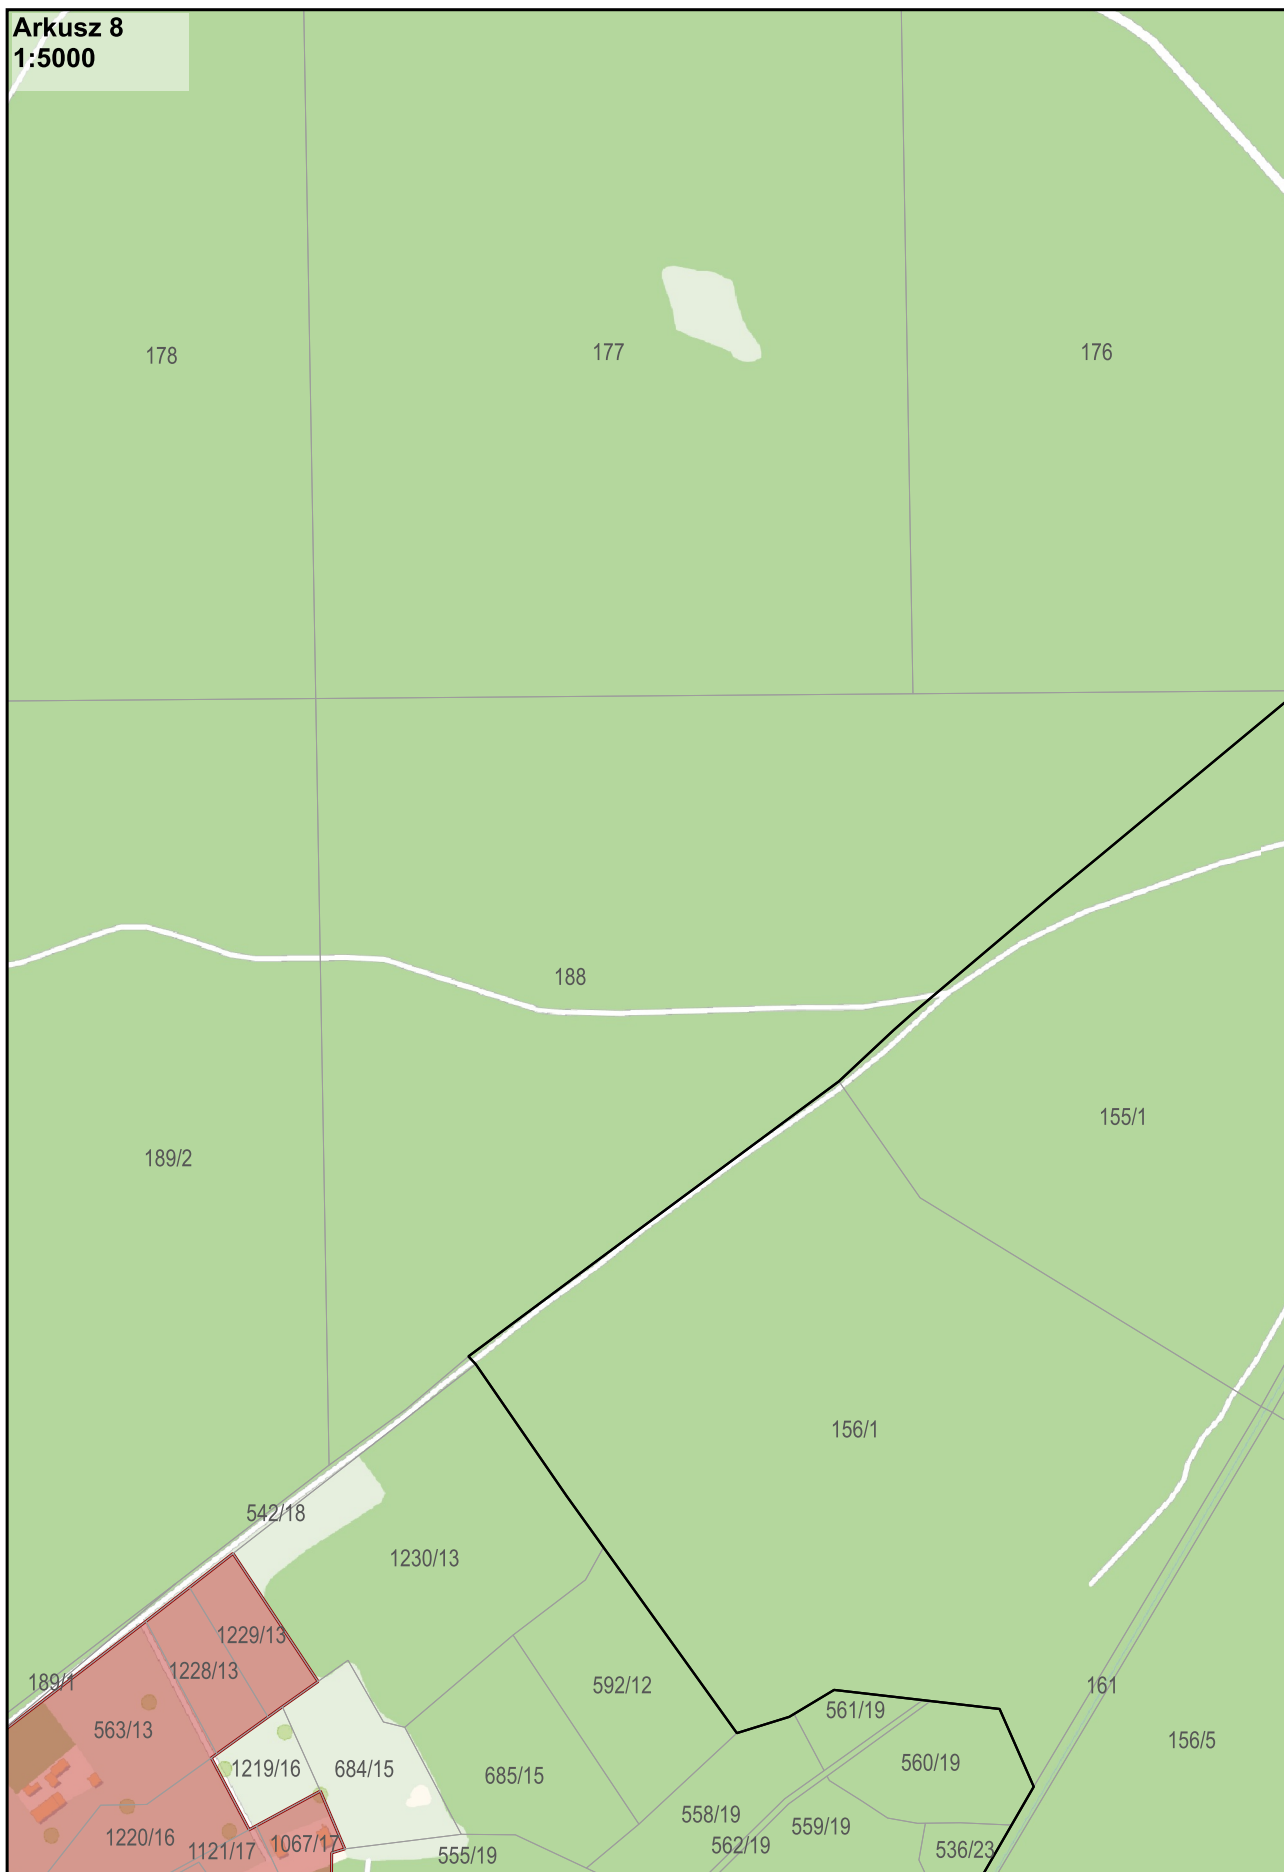


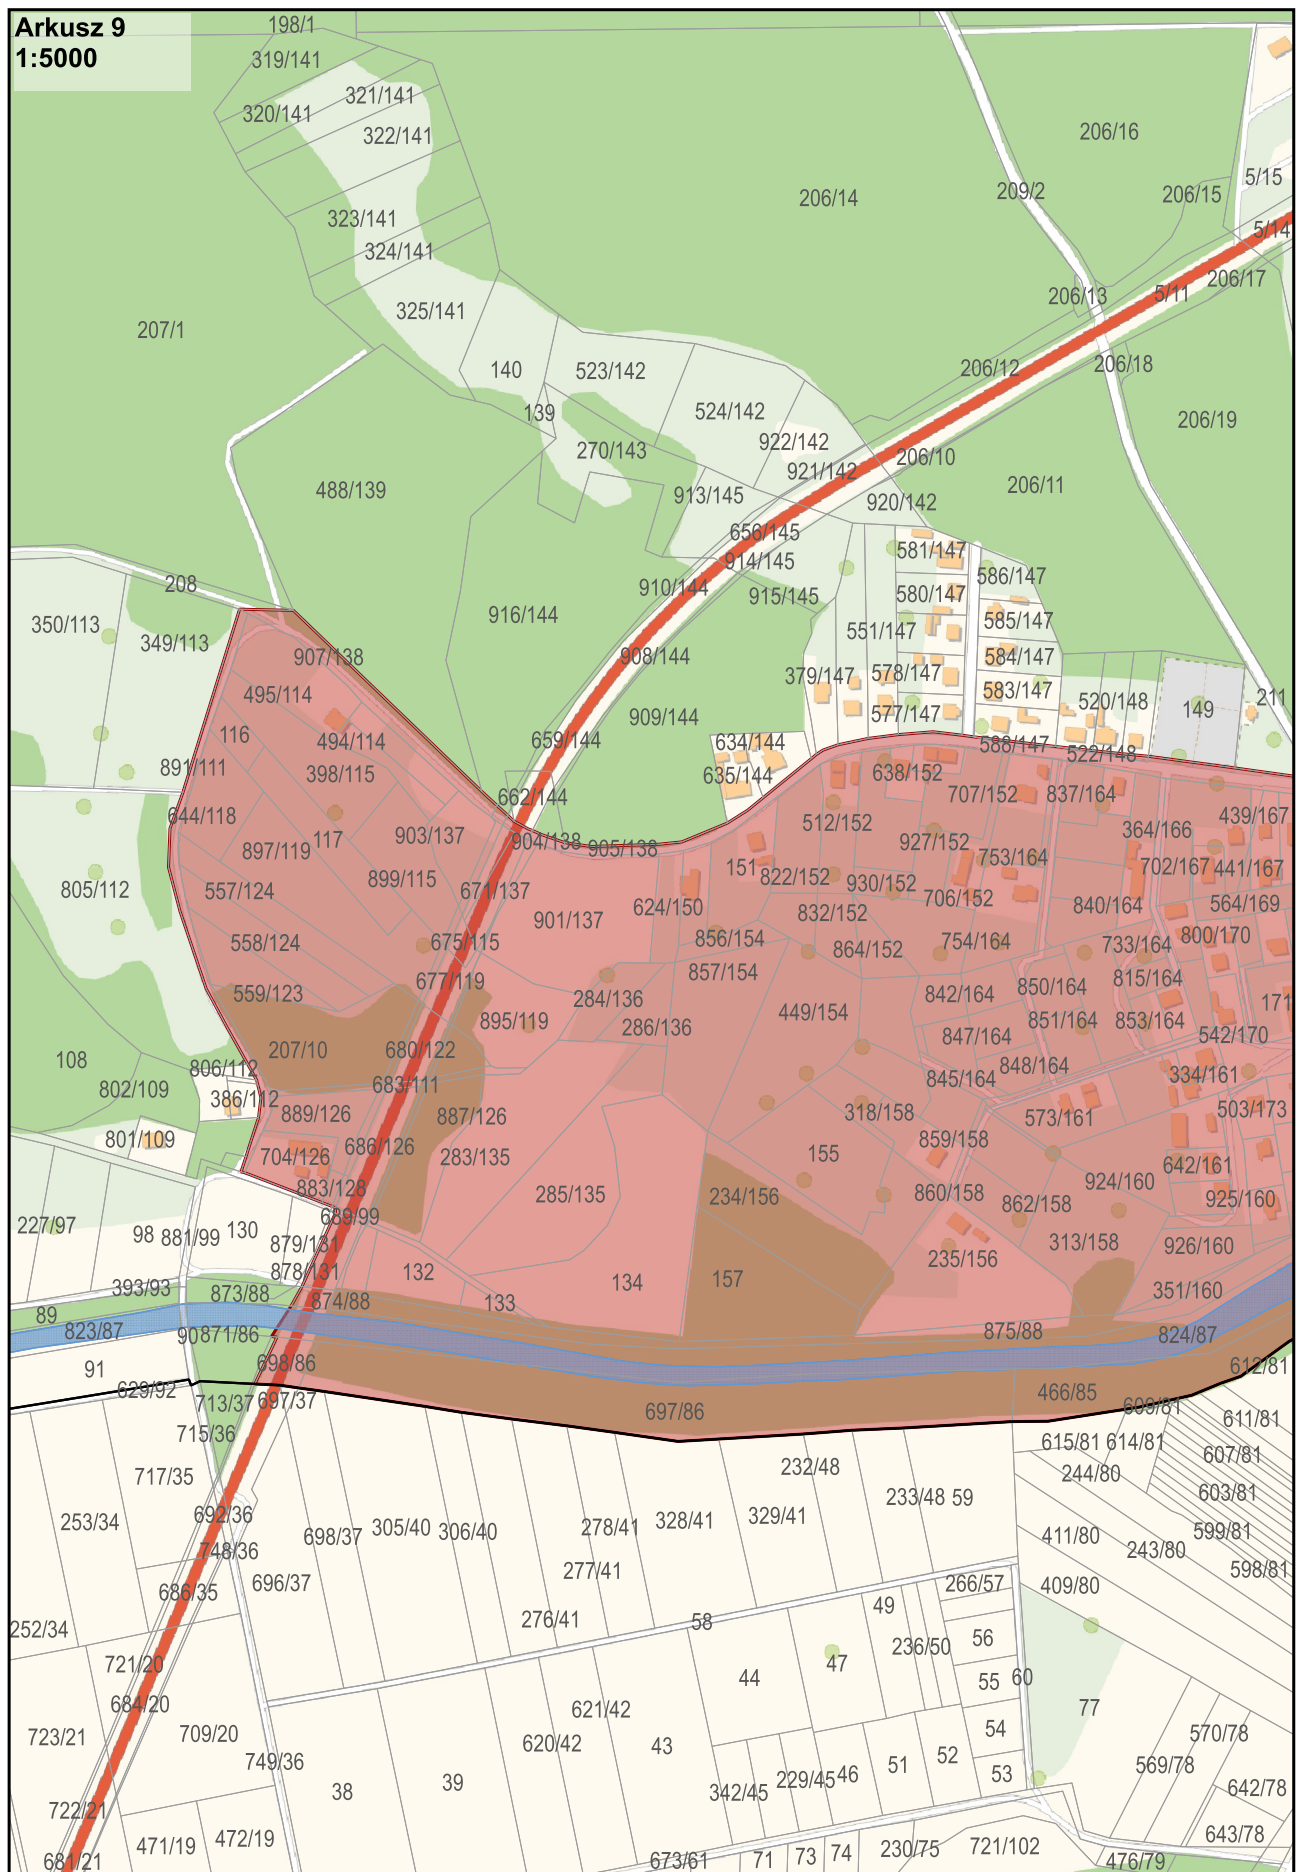


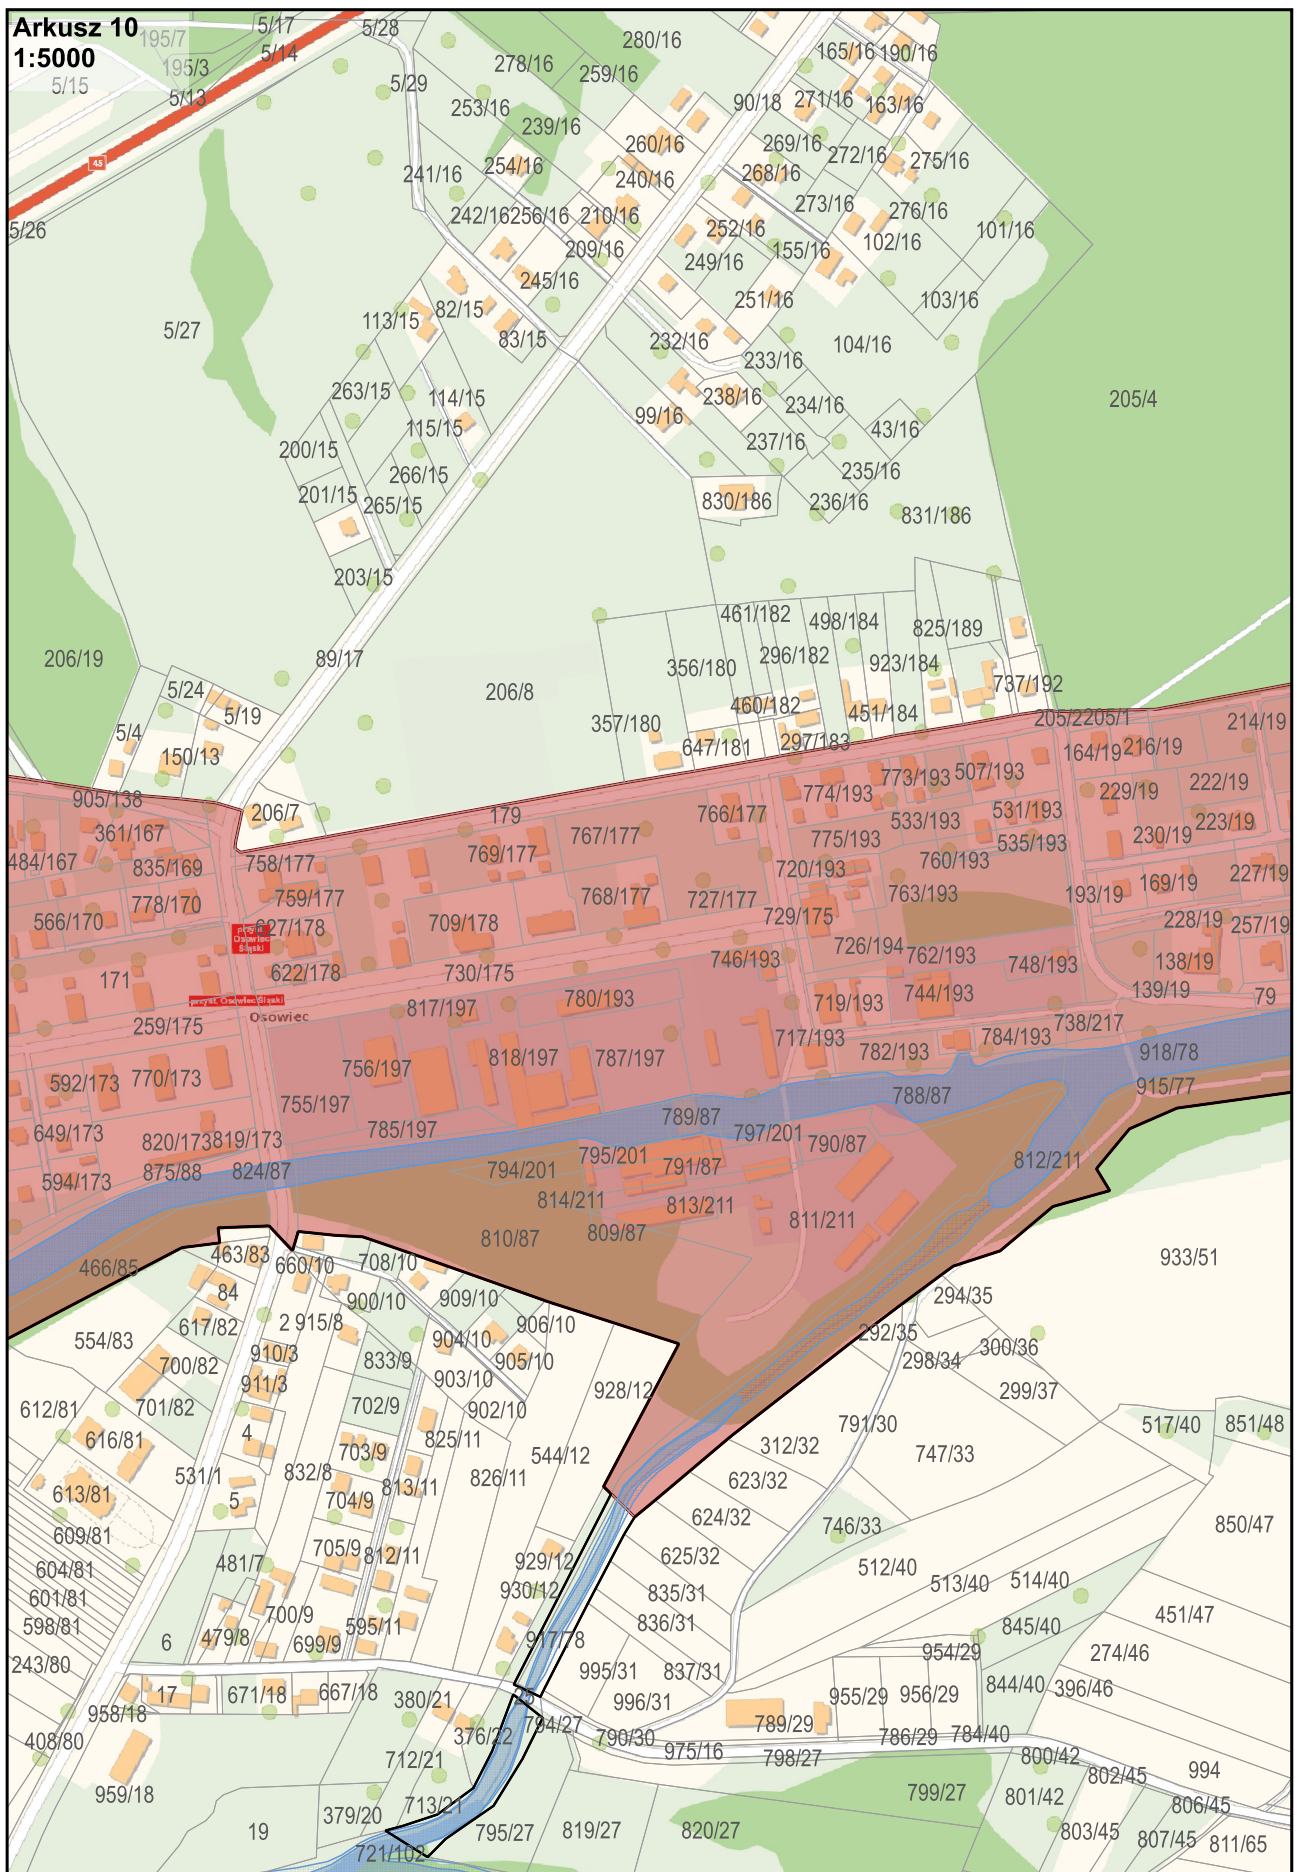


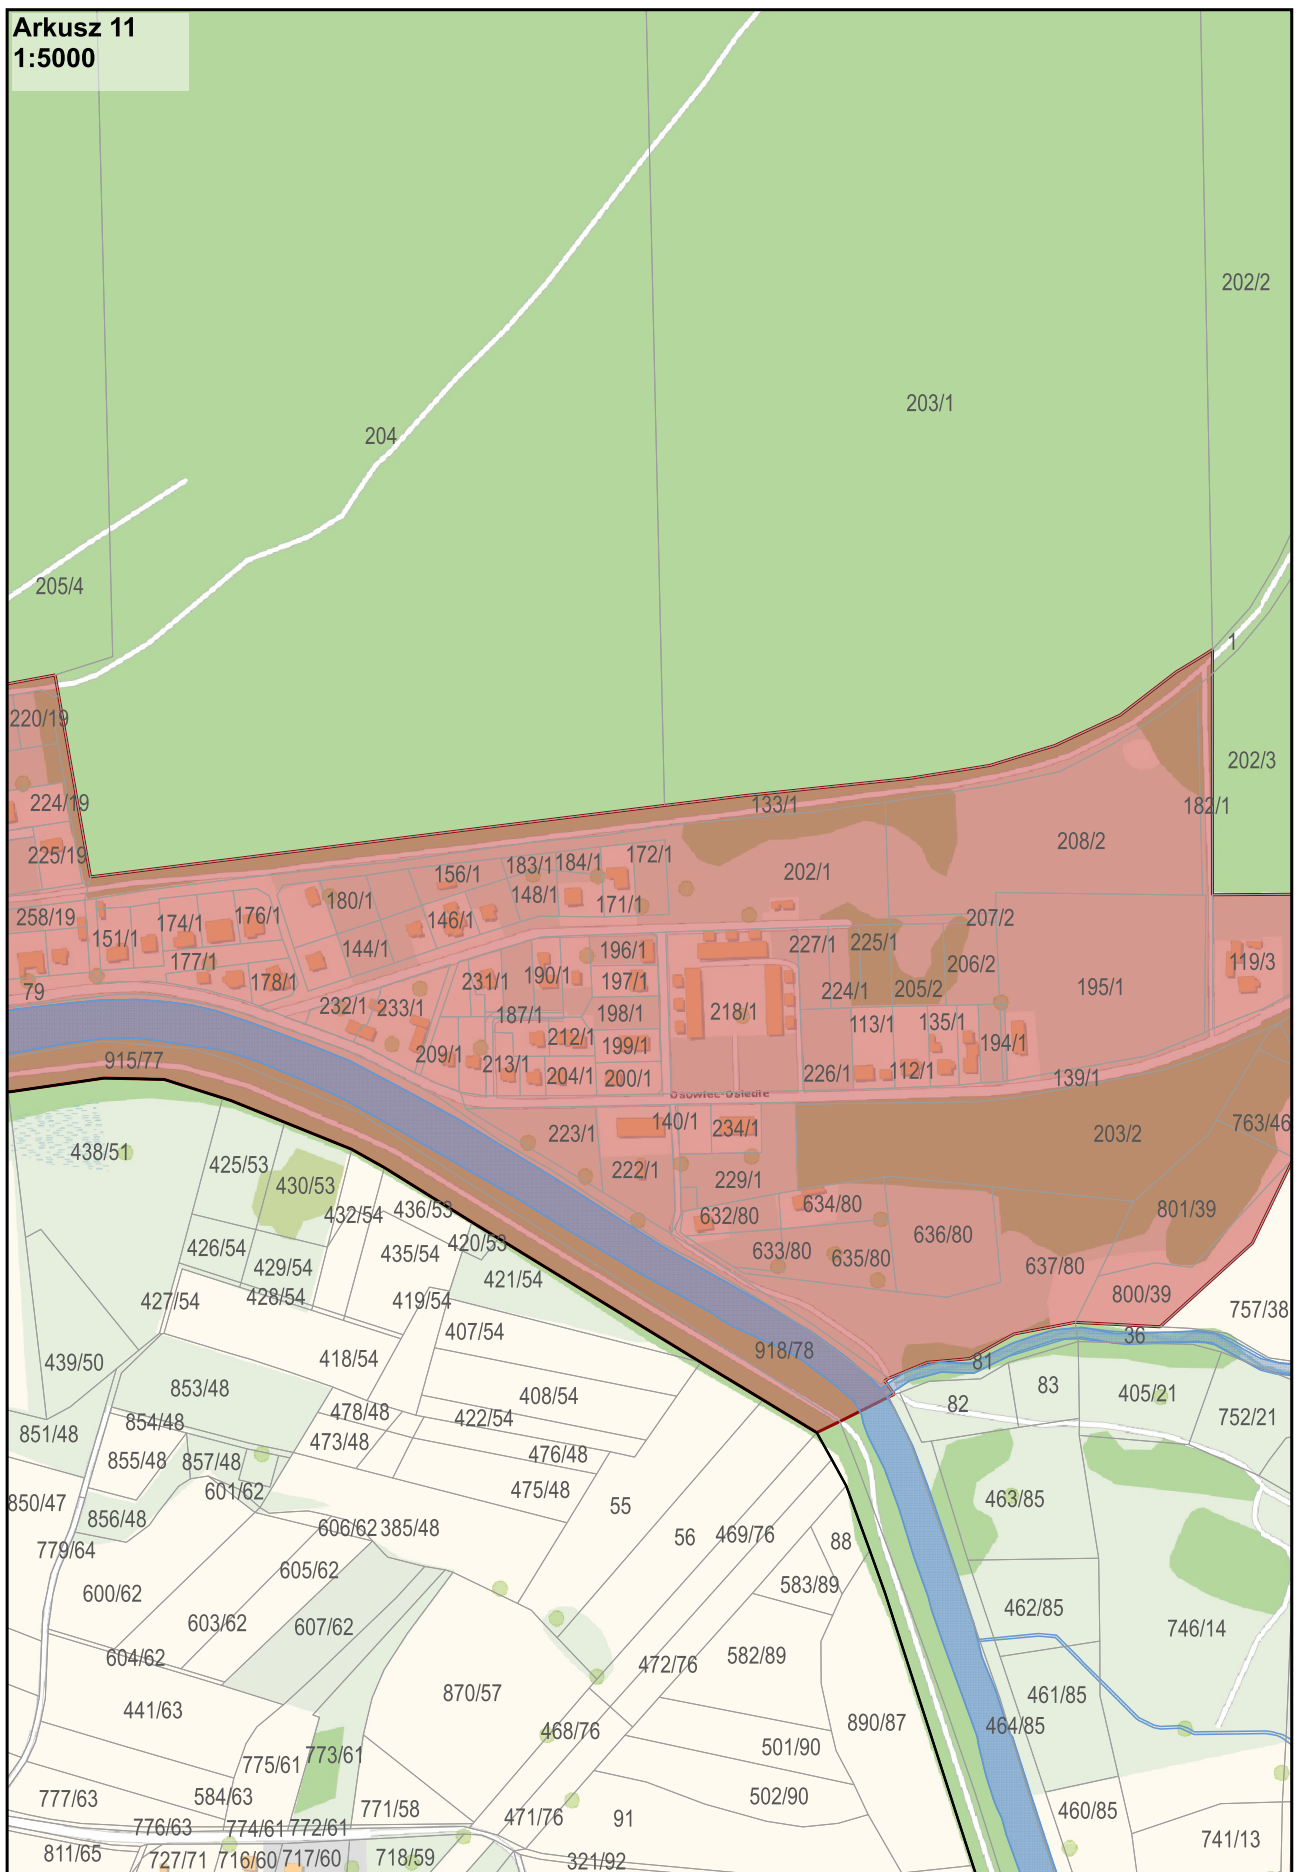

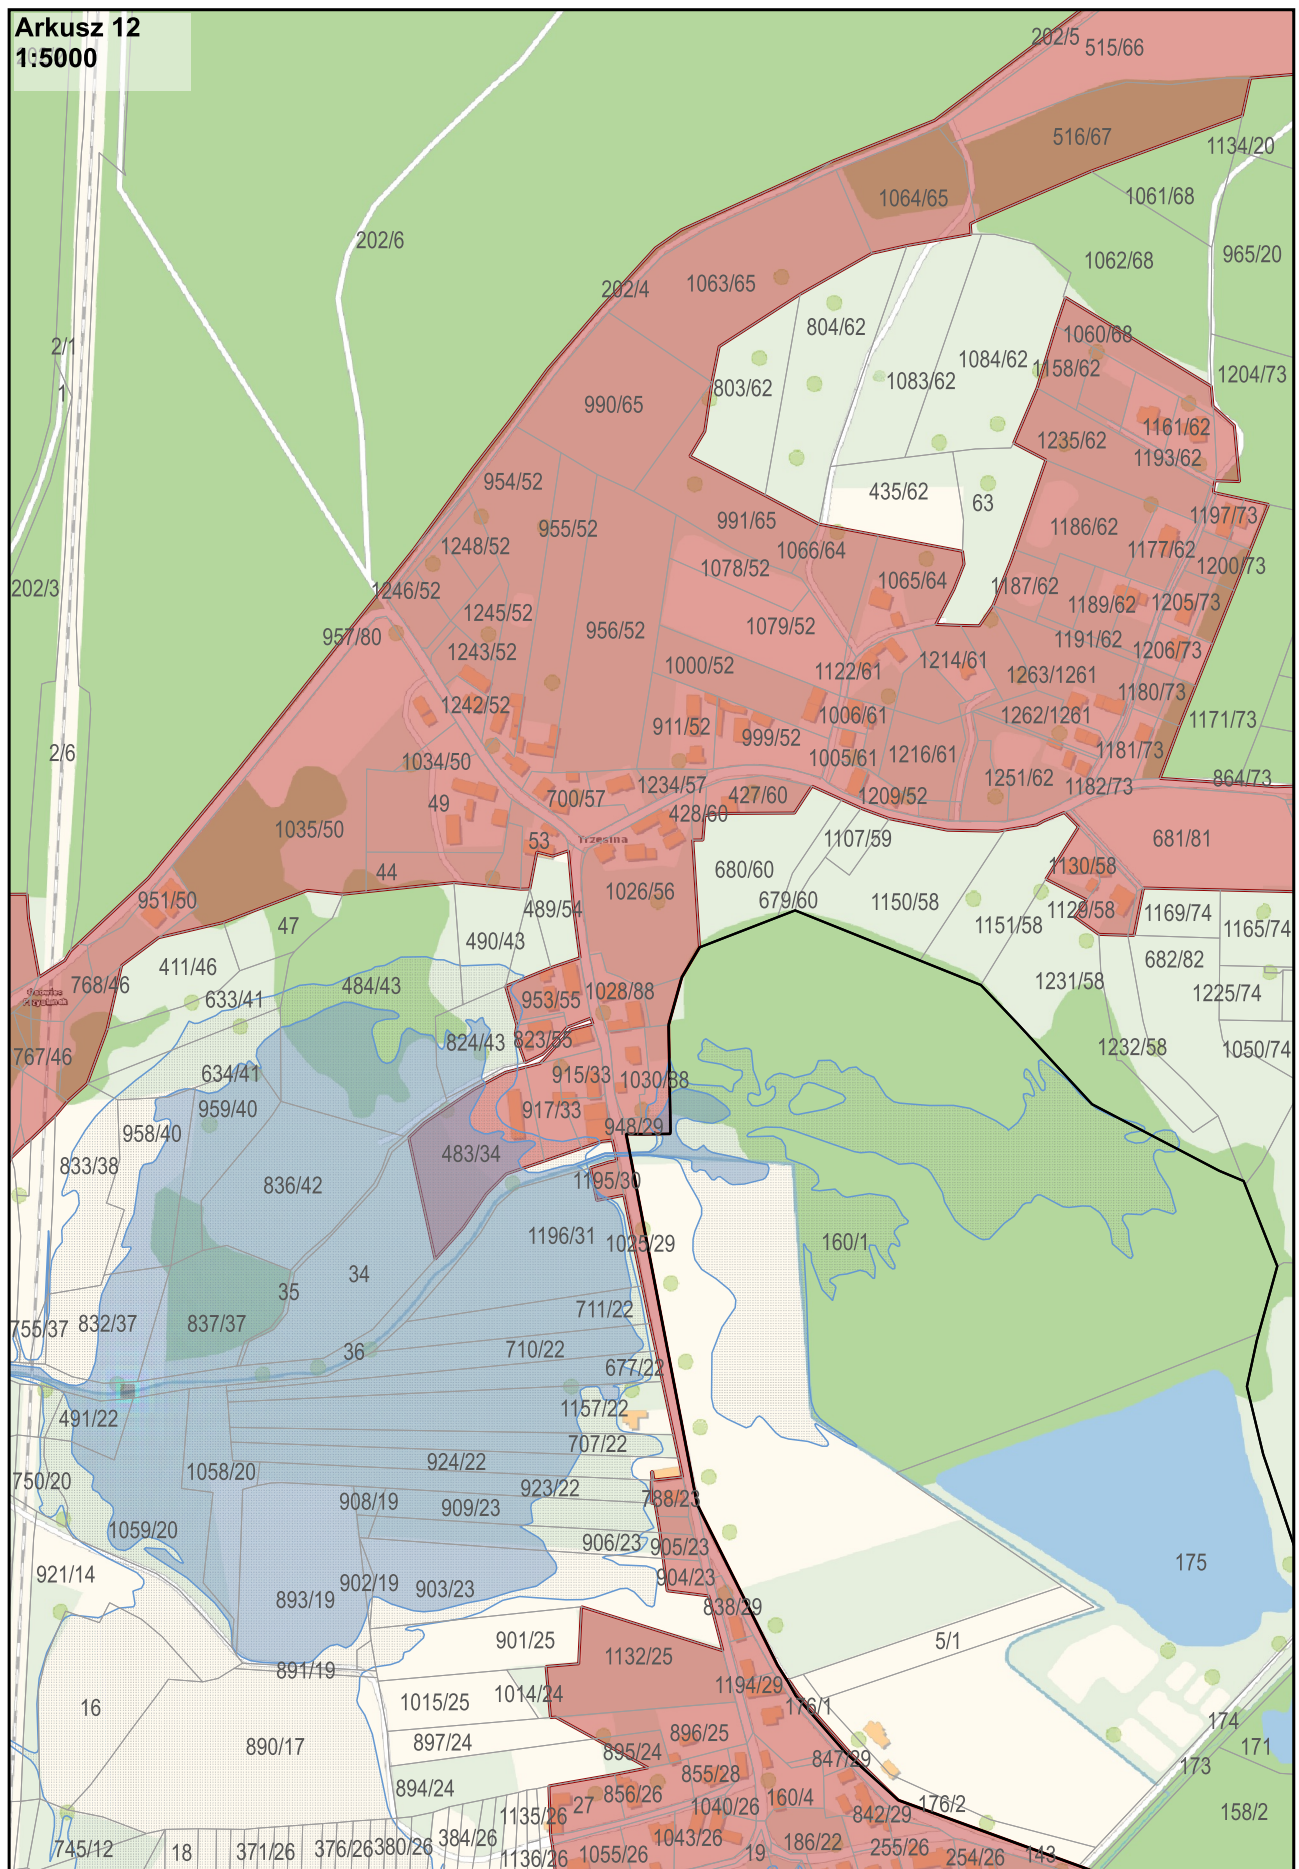


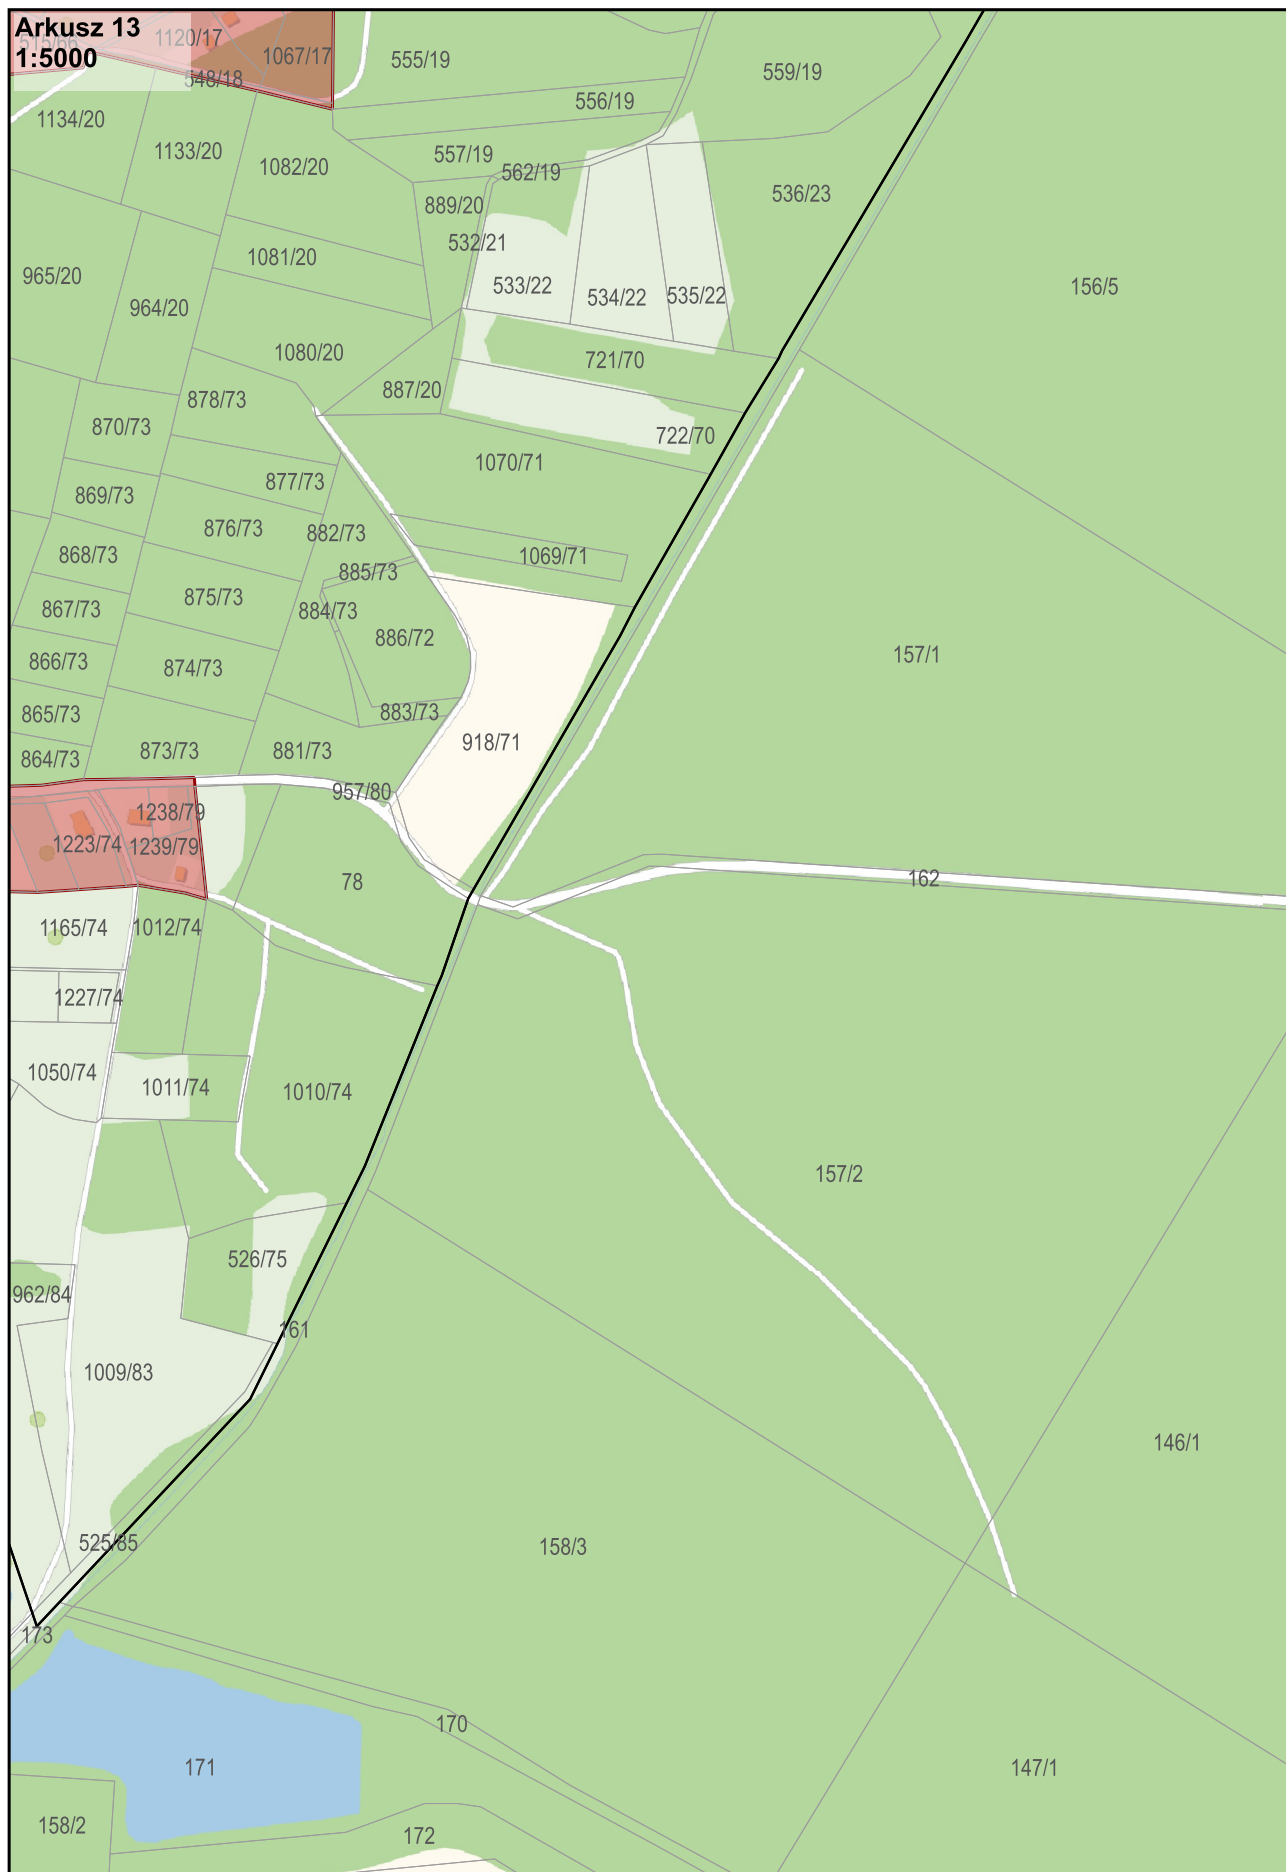

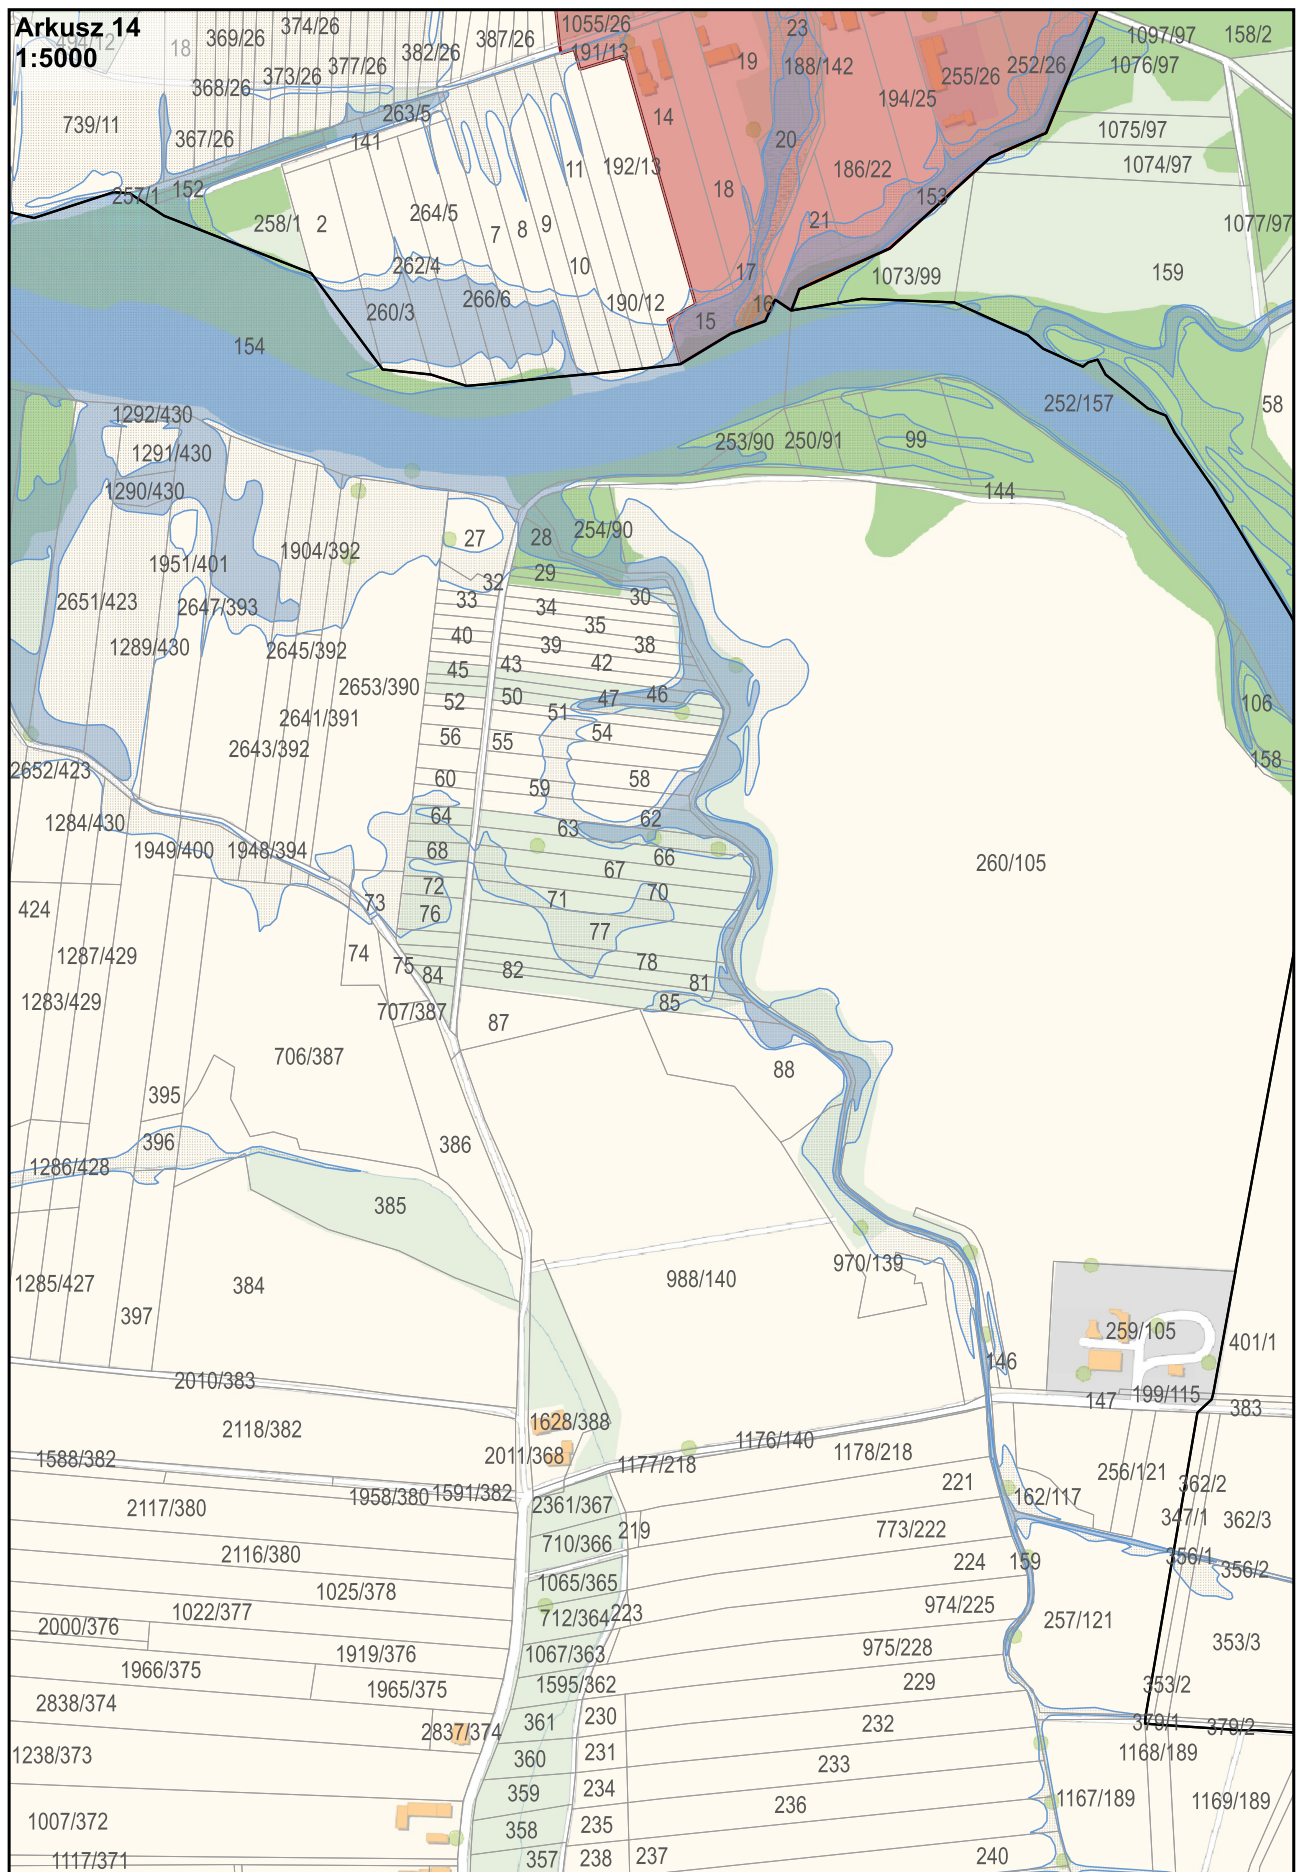


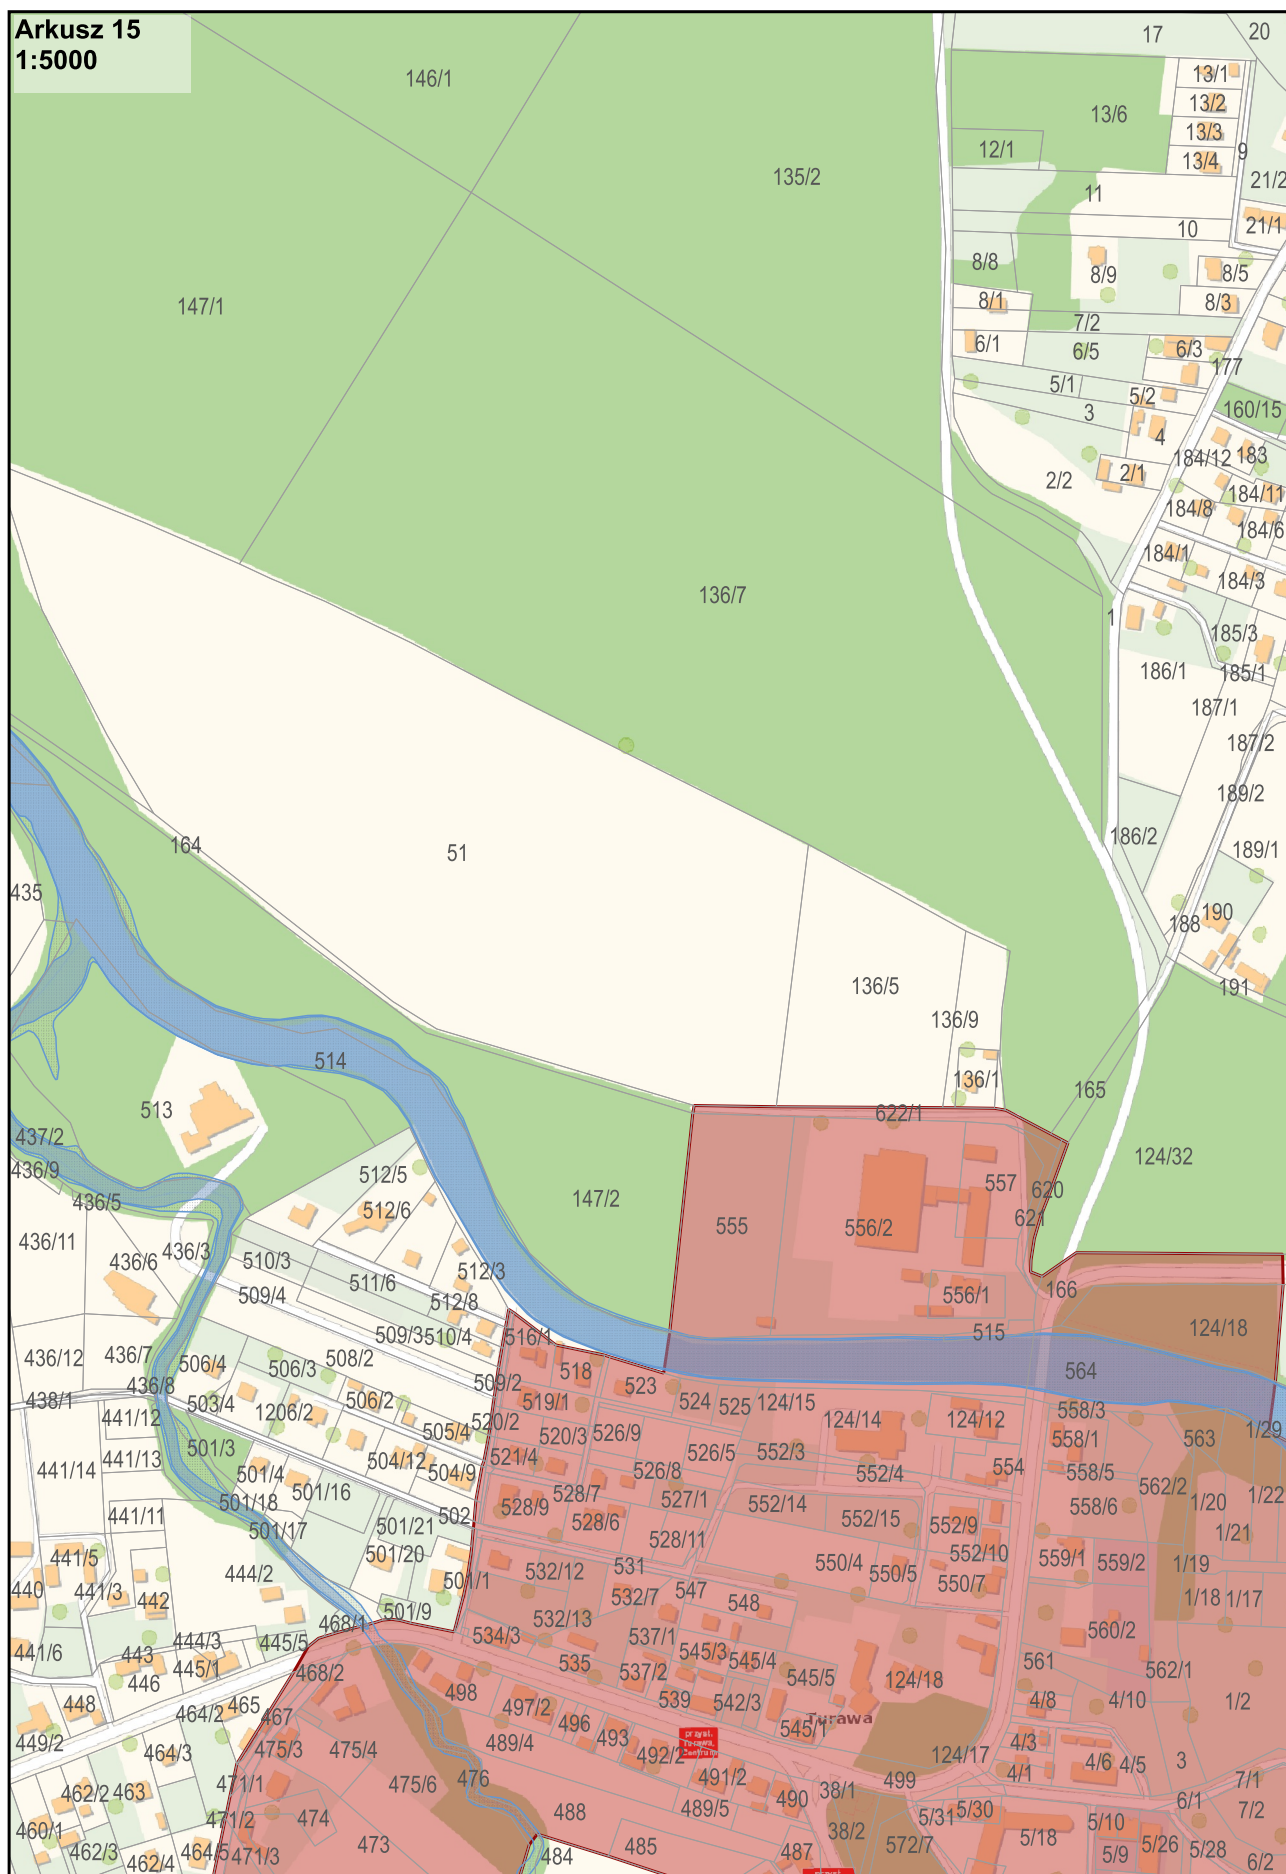




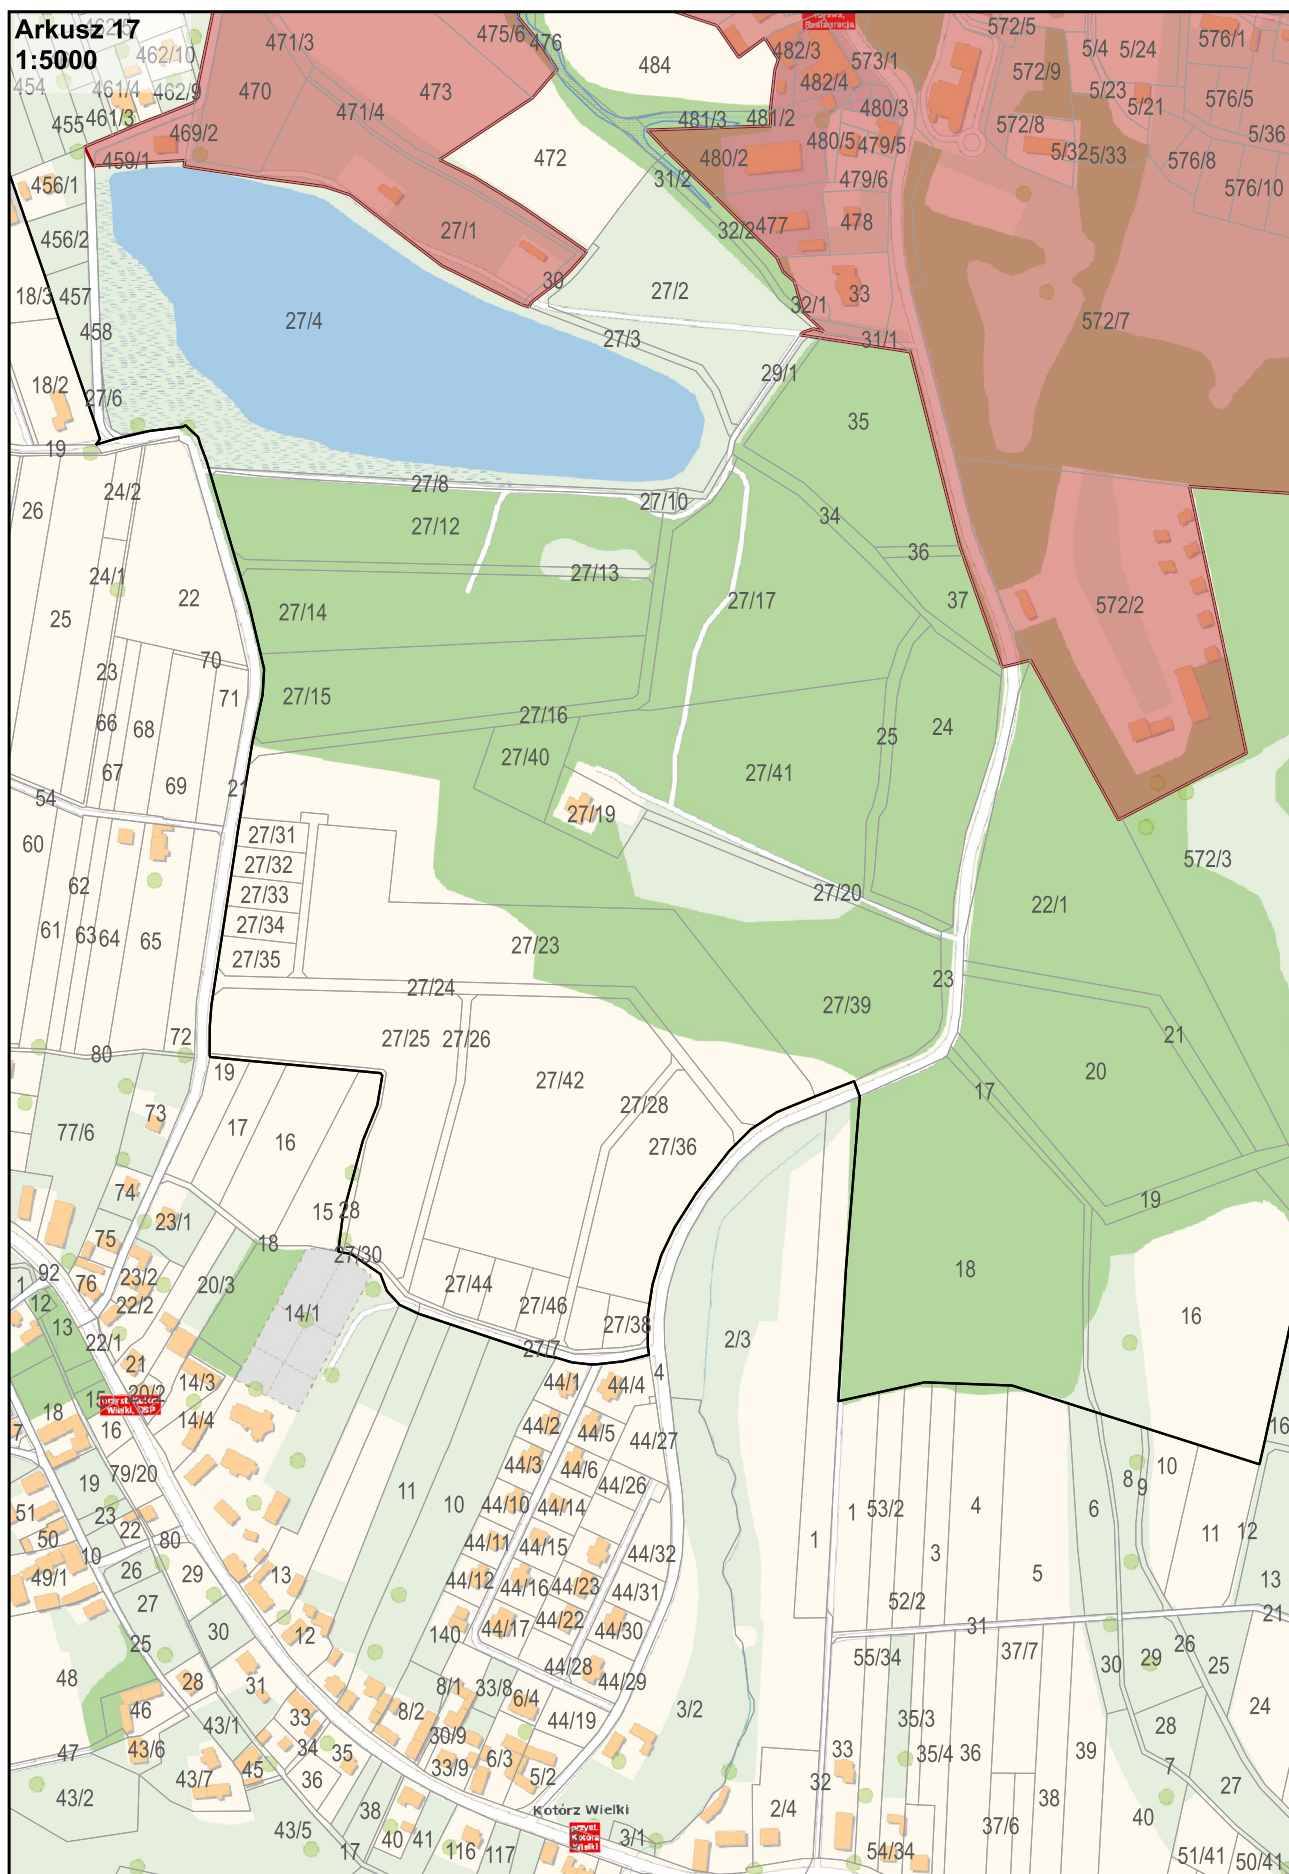


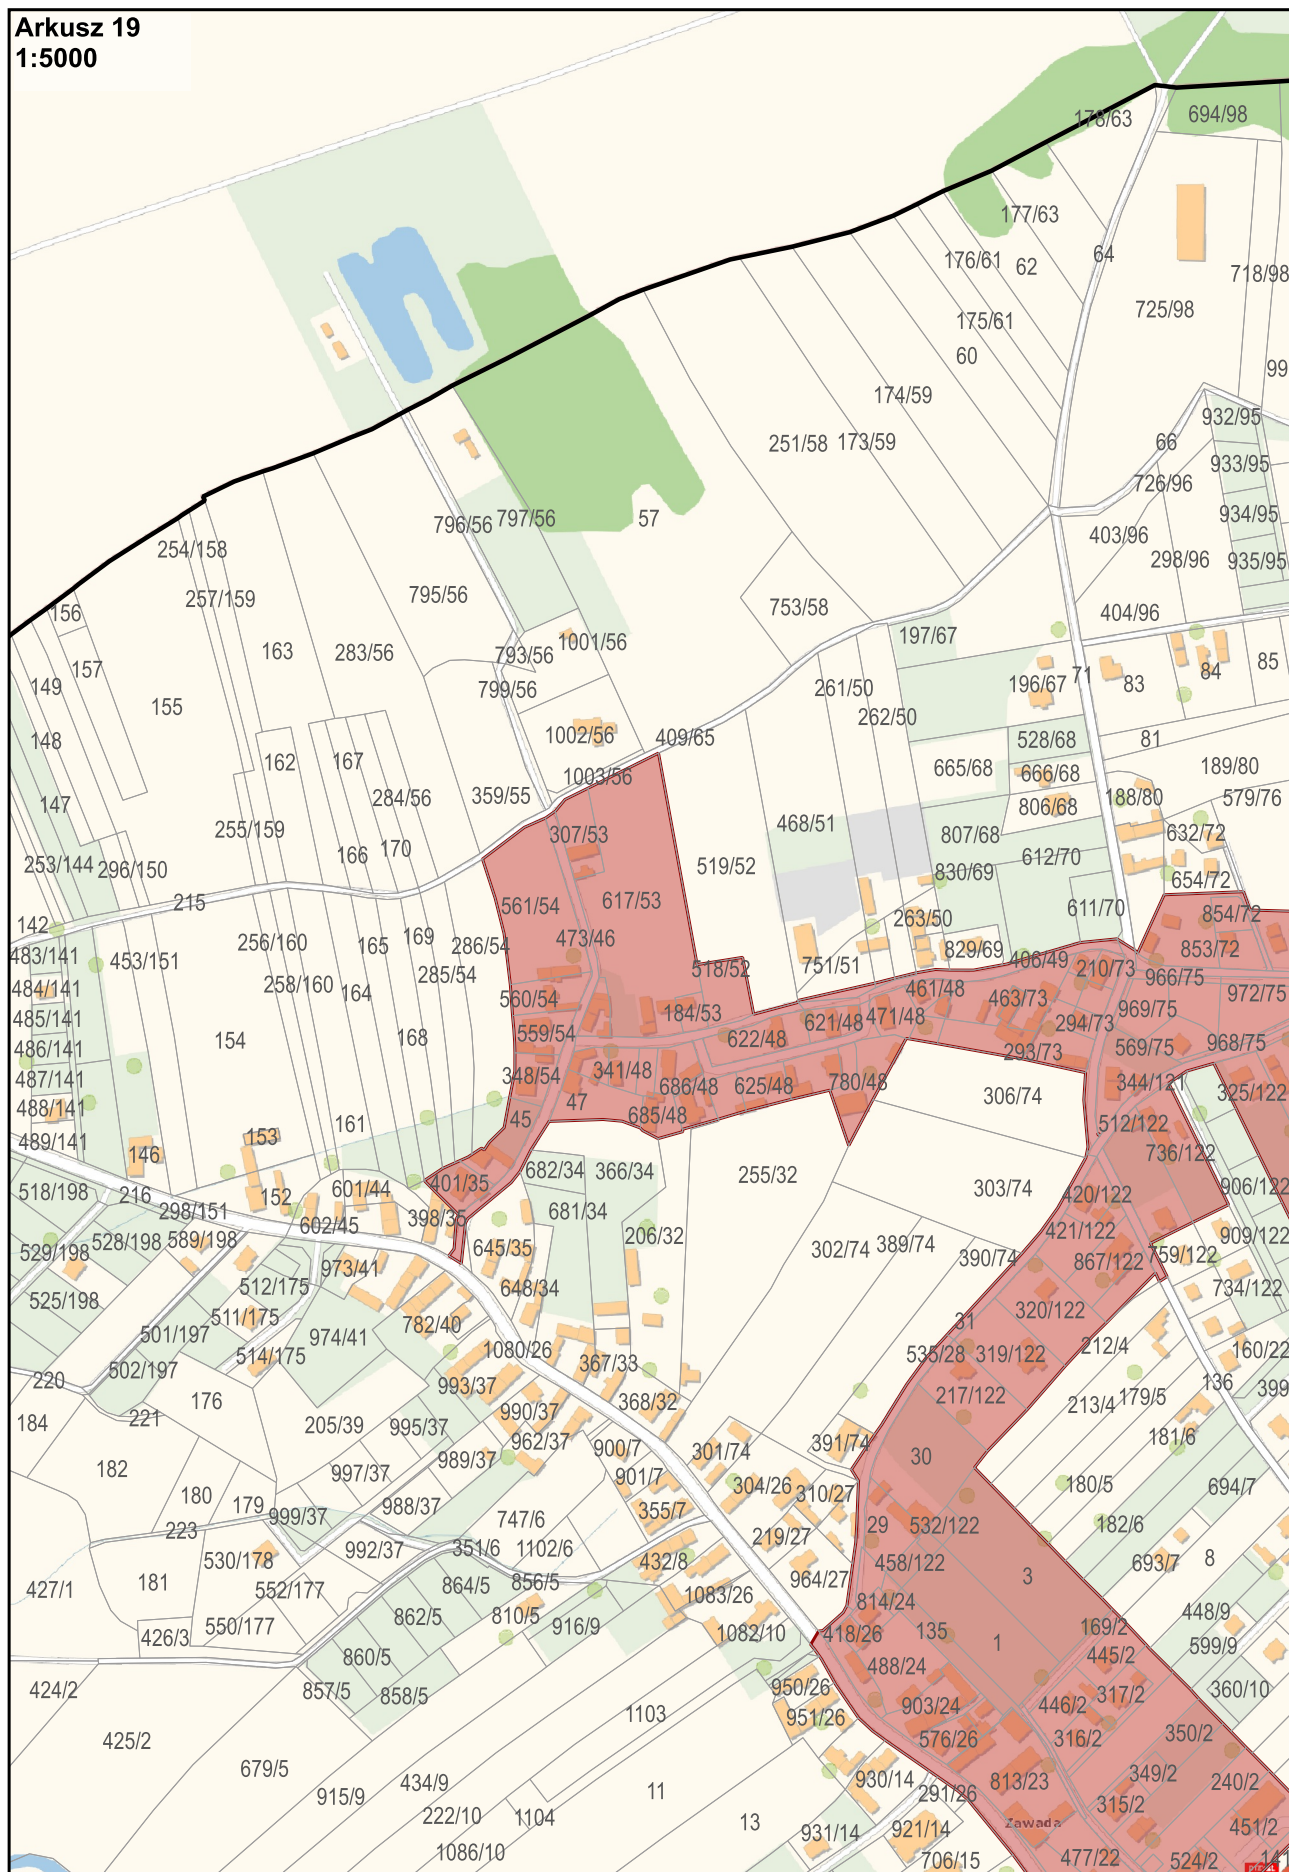


Arkusz 19
1:5000

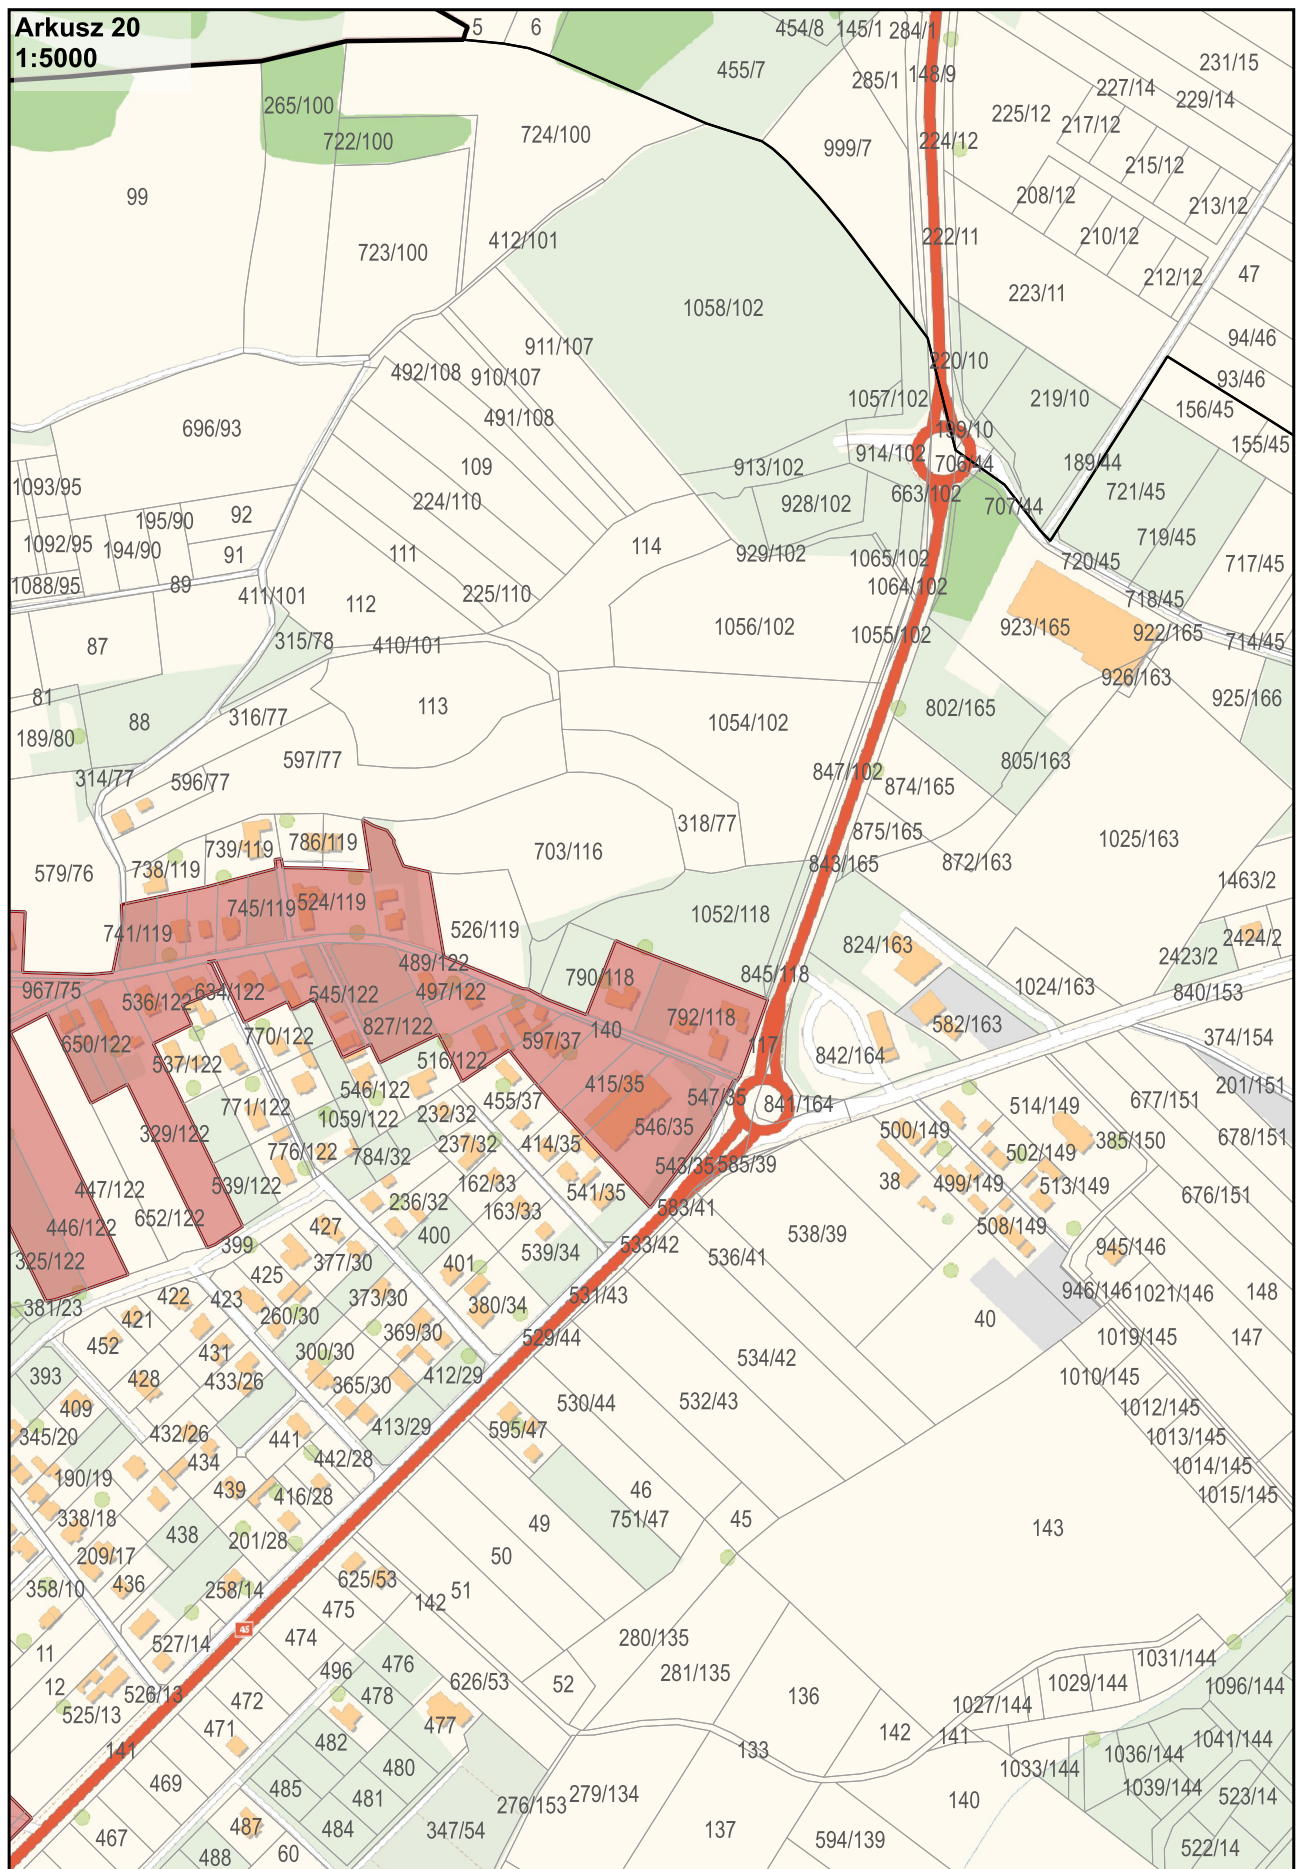




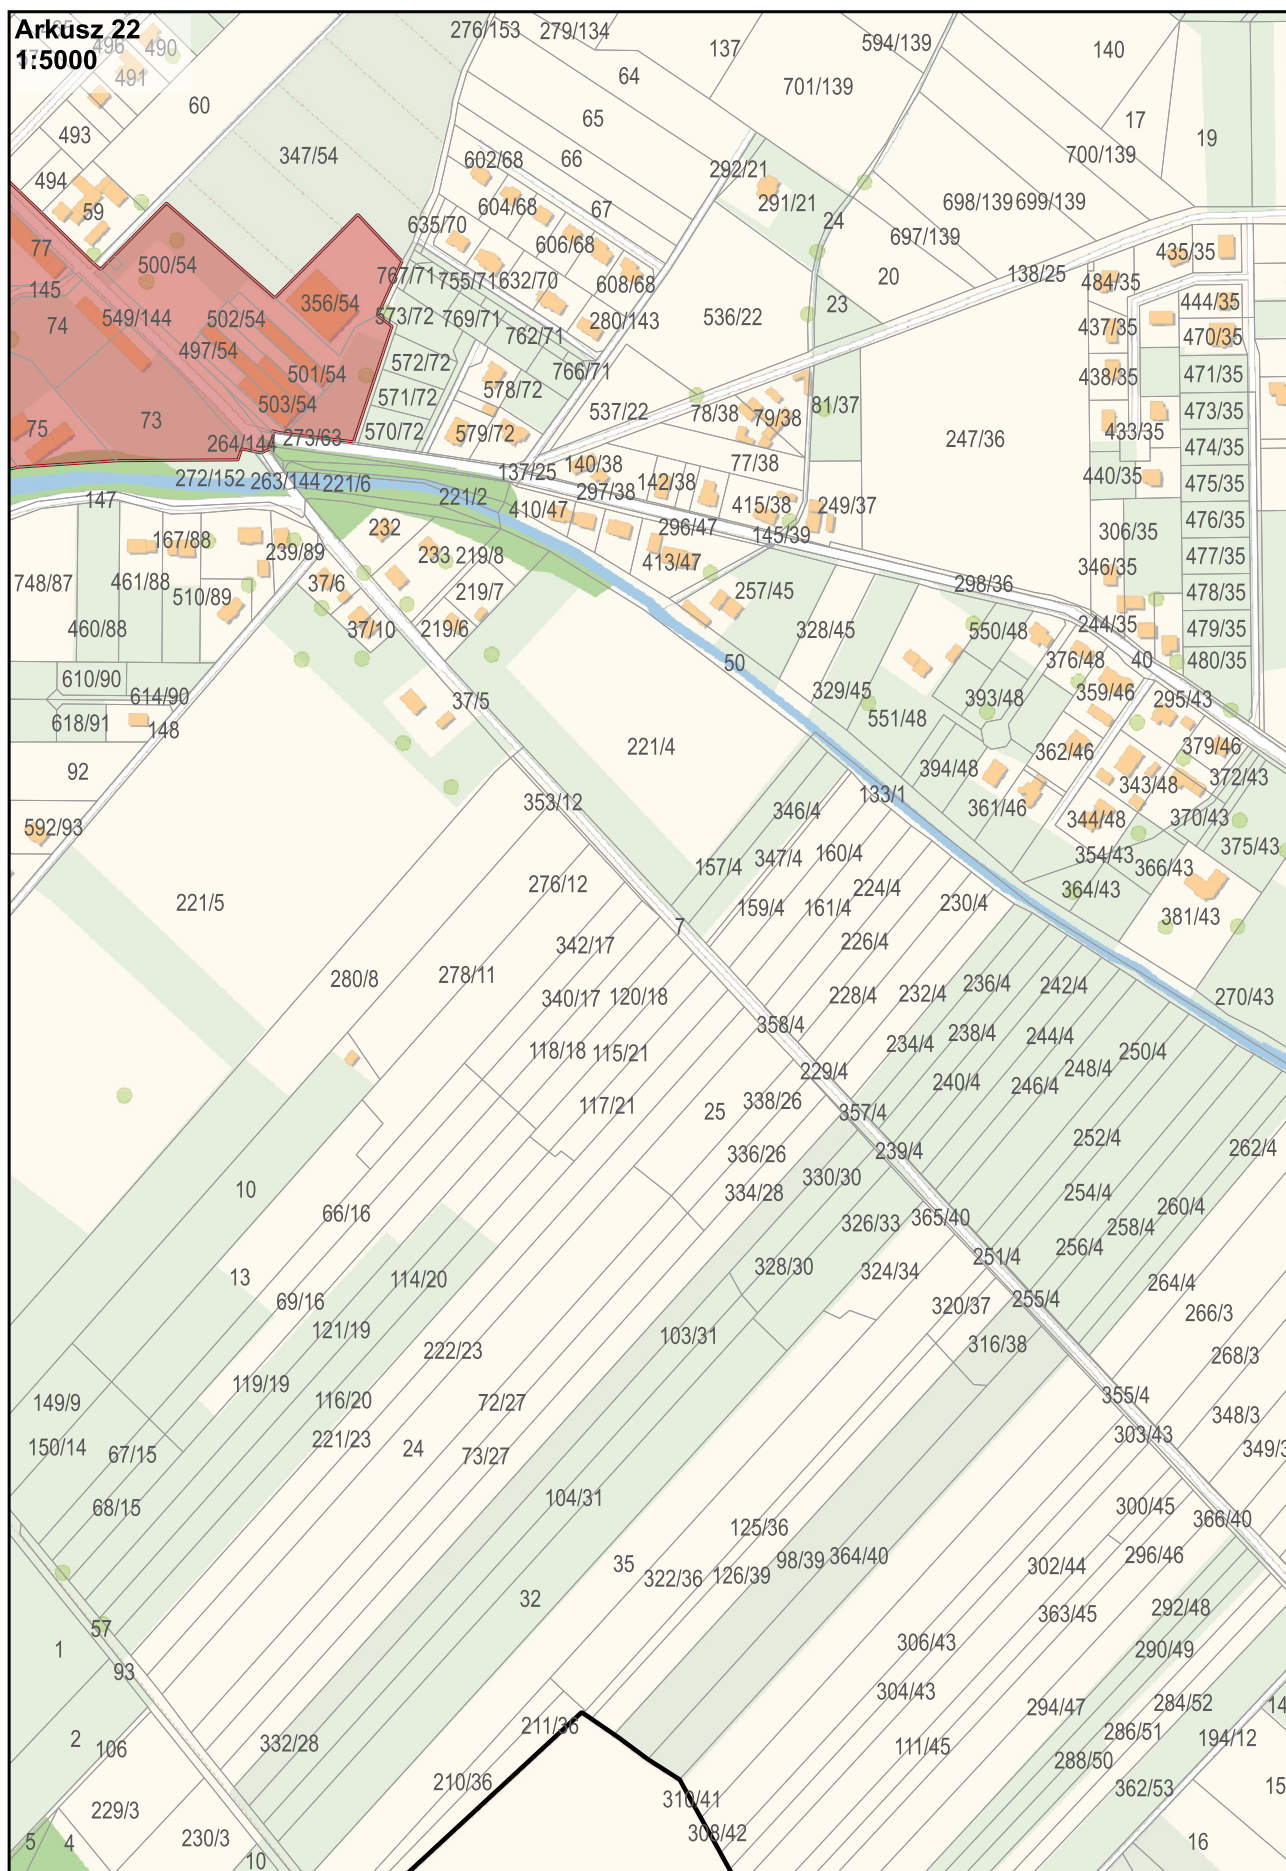


Arkusz 23
1:5000

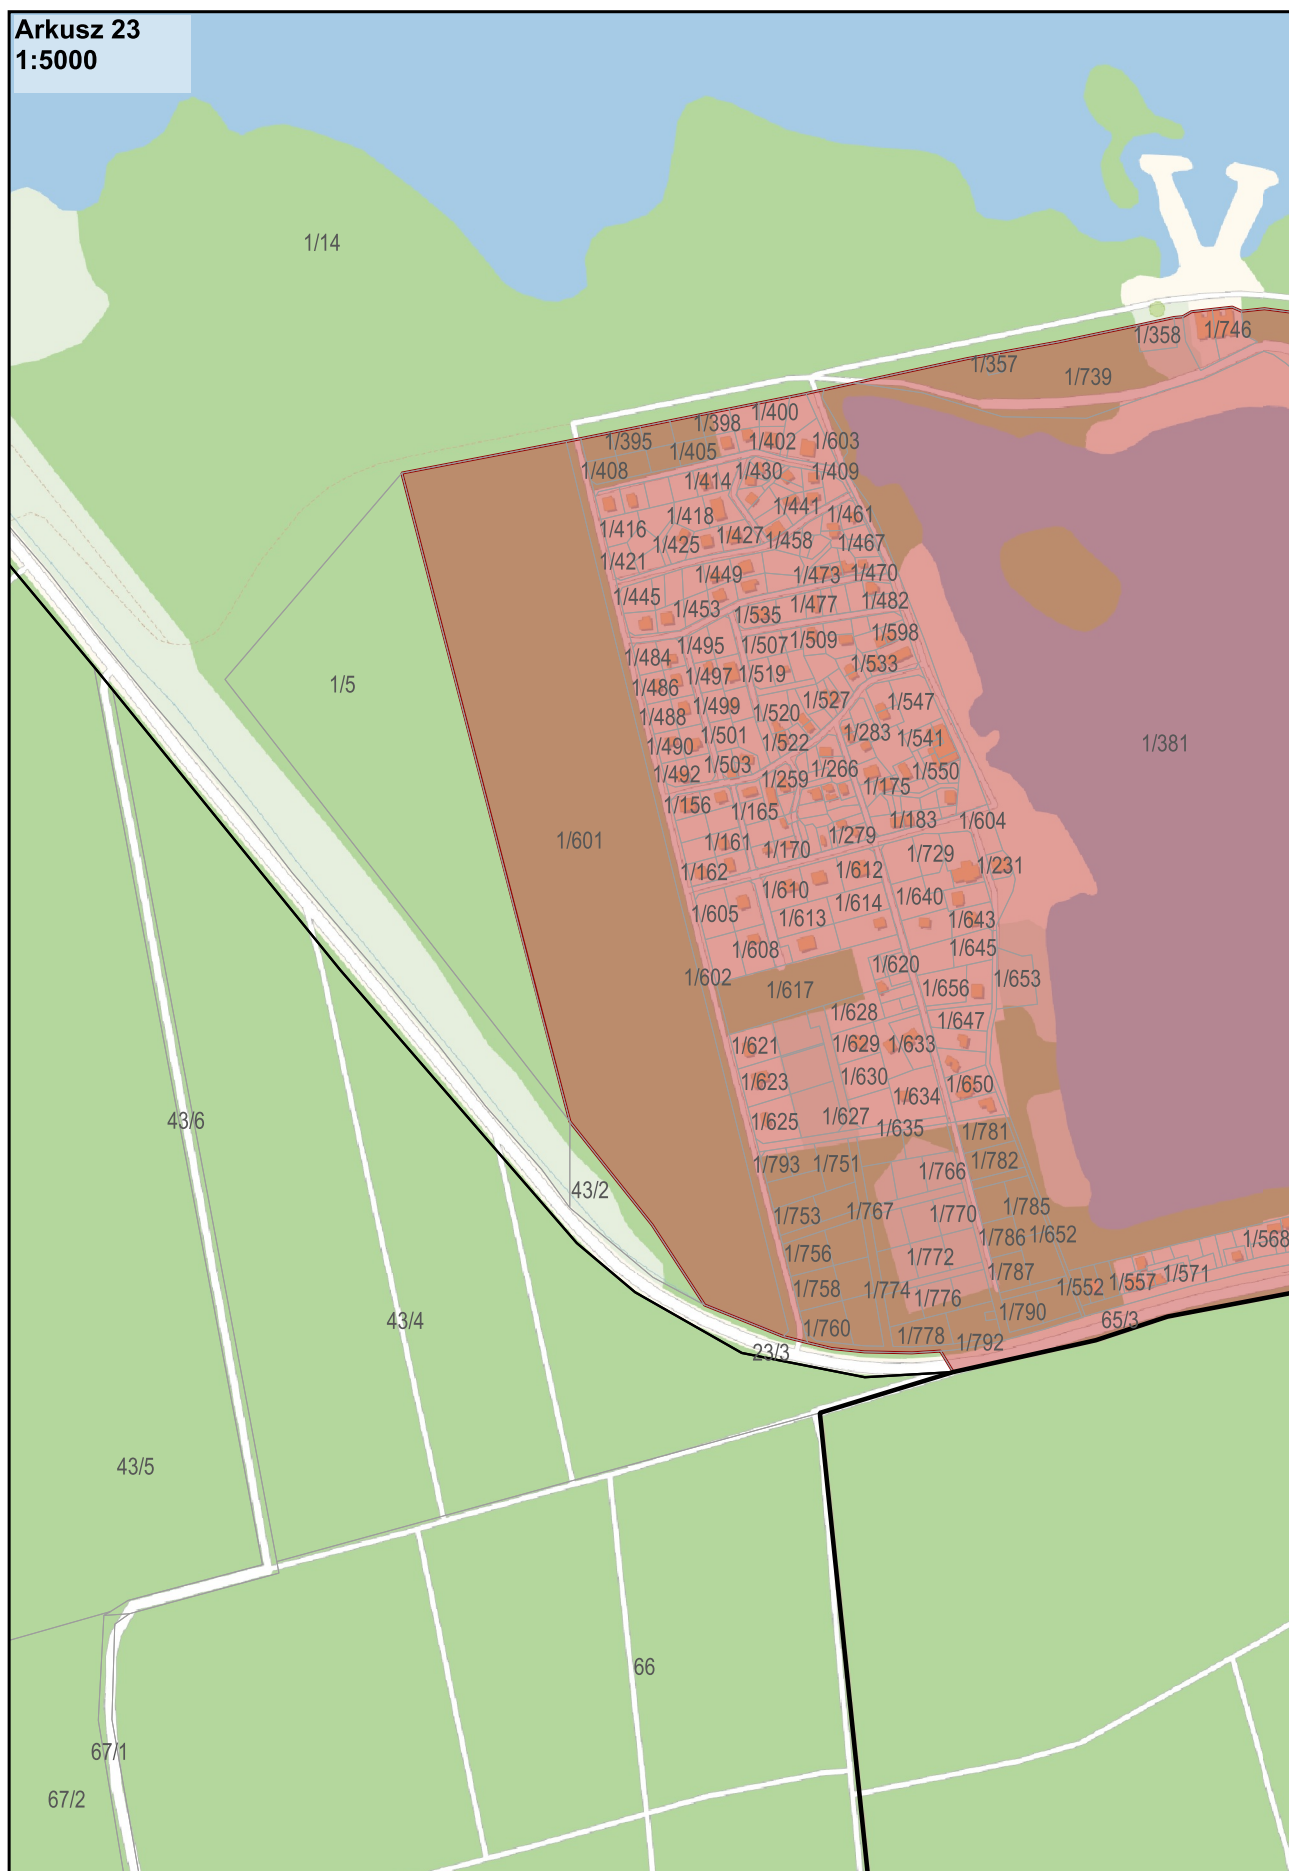

Arkusz 24
1:5000

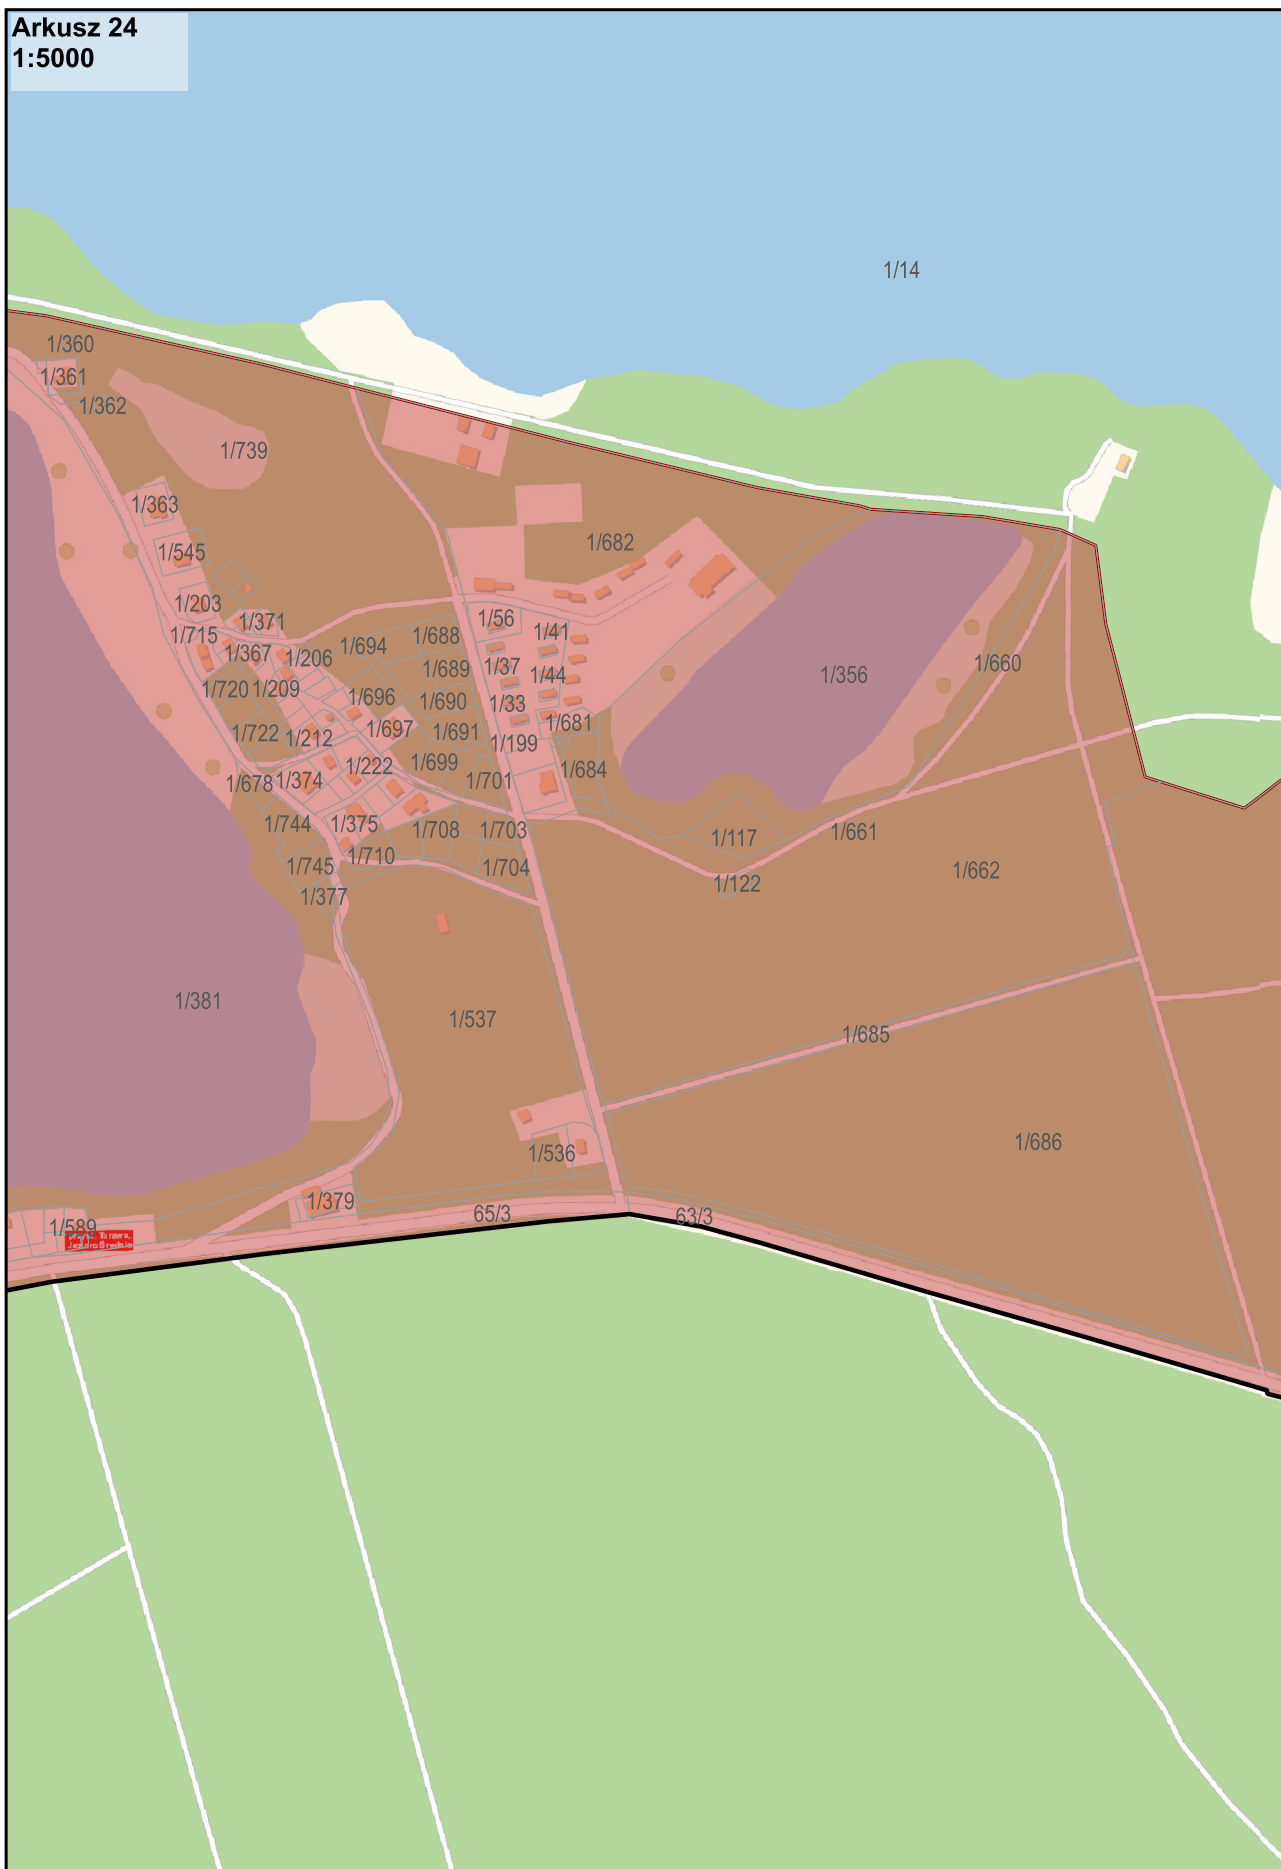

Arkusz 25
1:5000

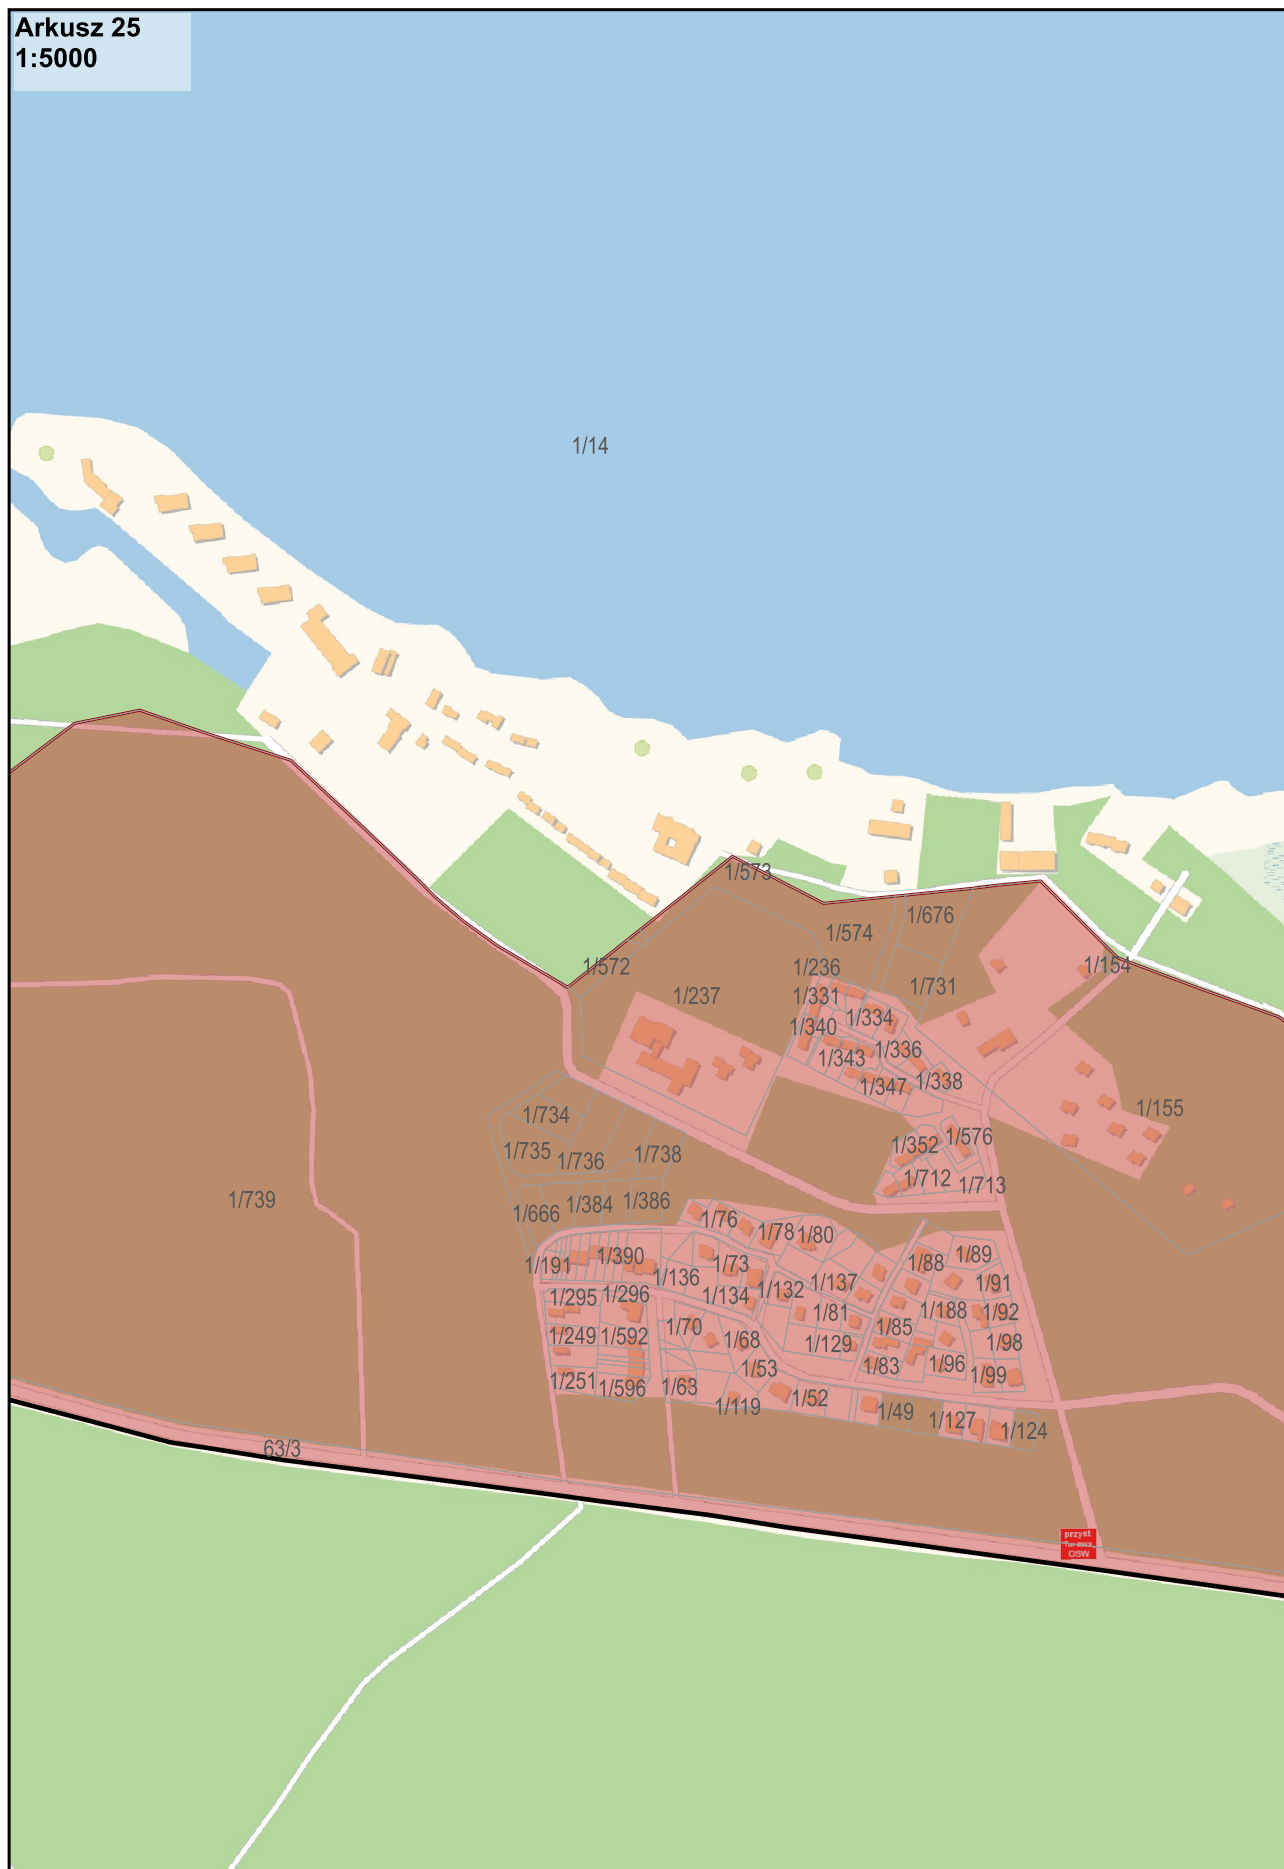

Arkusz 26
1:5000

