



DZIENNIK URZĘDOWY

WOJEWÓDZTWA ŚWIĘTOKRZYSKIEGO

Kielce, dnia 15 września 2016 r.

Poz. 2783

UCHWAŁA NR XXIII/205/2016 RADY MIEJSKIEJ W CHMIELNIKU

z dnia 5 września 2016 r.

w sprawie pozbawienia części drogi kategorii drogi gminnej poprzez wyłączenie z użytkowania jako drogi publicznej.

Na podstawie art. 18 ust. 2 pkt 15 oraz art. 40 ust. 1 i art. 41 ust. 1 ustawy z dnia 8 marca 1990 r. o samorządzie gminnym (Dz. U. z 2016 poz. 446), art. 7 ust. 1 i 2 oraz art. 10 ust. 1 i 2 ustawy z dnia 21 marca 1985 roku o drogach publicznych (Dz. U. z 2015 r. poz. 460 za zm.) po zasięgnięciu opinii Zarządu Powiatu Kieleckiego, Rada Miejska w Chmielniku uchwała, co następuje:

§ 1. Pozbawia się dotychczasowej kategorii drogi gminnej część drogi stanowiącej ul. Grabową poprzez wyłączenie z użytkowania jako drogi publicznej działek oznaczonych w ewidencji gruntów nr 1607/5 o pow. 0,0050 ha oraz nr 2008/1 o pow. 0,0002 ha położonych w obrębie Chmielnik.

§ 2. Szczegółowe położenie części drogi wymienionej w §1 uchwały przedstawia załącznik do niniejszej uchwały.

§ 3. Wykonanie uchwały powierza się Burmistrzowi Miasta i Gminy Chmielnik.

§ 4. Uchwała wchodzi w życie po upływie 14 dni od dnia ogłoszenia w Dzienniku Urzędowym Województwa Świętokrzyskiego.

Przewodniczący Rady
Miejskiej w Chmielniku

Sławomir Wójcik


Załącznik do Uchwały Nr XXIII/205/2016

Rady Miejskiej w Chmielniku

z dnia 5 września 2016 r.

Uwagi:

- 1) Podział nieruchomości wykonano zgodnie z postanowieniem Burmistrza Miasta i Gminy
- 2/ Projektowane działki nr 849/52, 846/17, 1495/8 i działka ewidencyjna nr 846/14 o
- 3/ Projektowane działki nr 1495/9, 1607/5, 843/40, 834/43 i działka ewidencyjna nr
- 4/ Projektowane działki nr 843/41, 843/42, 843/44 i nr 843/45 o łącznej powierzchni
- 5/ Projektowane działki ewidencyjne nr 2009/1, 2009/2 i nr 2008/1 o łącznej powierzchni
- 6/ Granice, numery i powierzchnię projektowanych działek wykreślono kolorem czerwonym.

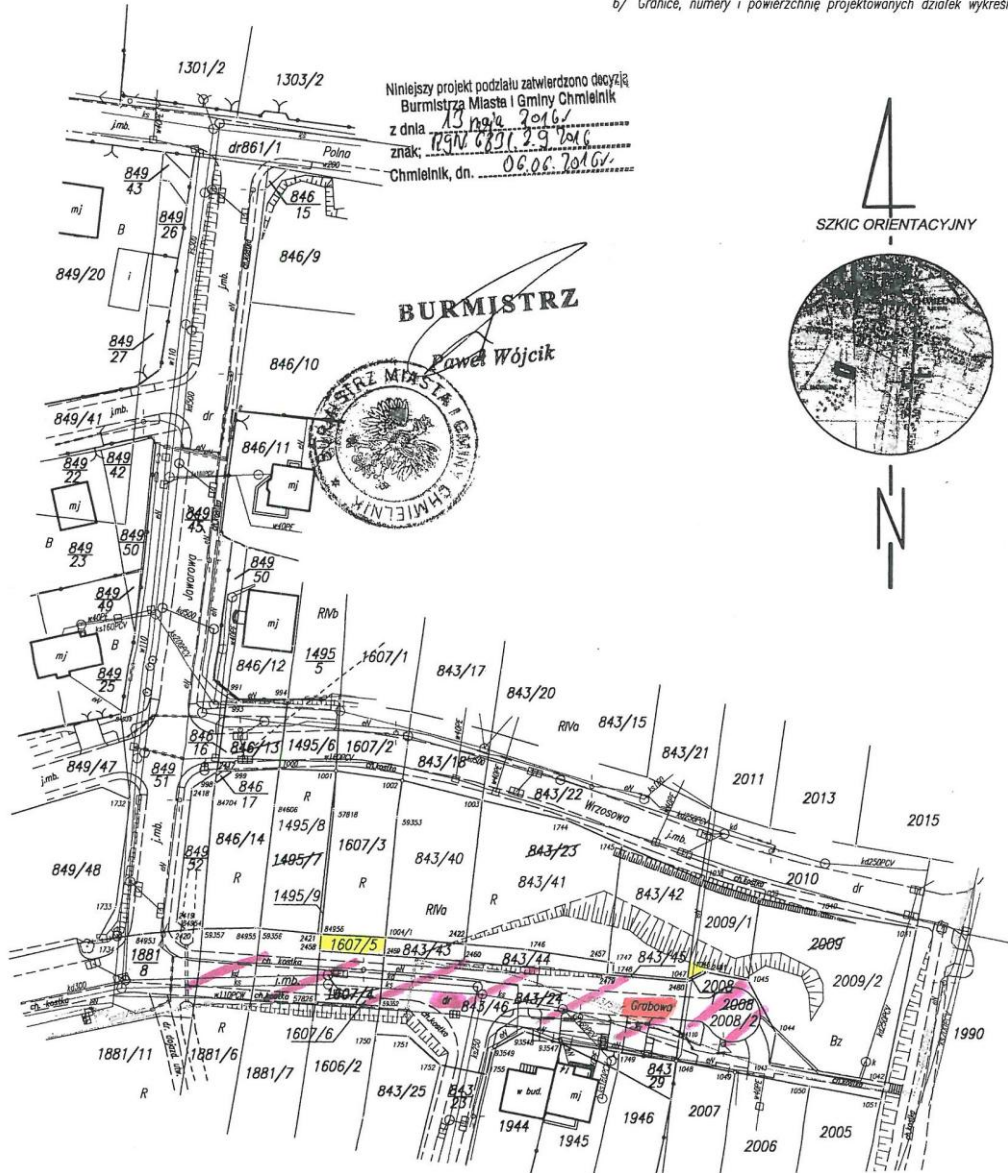

Niniejszy projekt podziału zatwierdzono decyzją Burmistrza Miasta i Gminy Chmielnik z dnia 13 września 2016 r. znak: DPM.0801.29.2016 Chmielnik, dn. 06.09.2016 r.

BURMISTRZ

Paweł Wójcik



SZKIC ORIENTACYJNY



STARO

Do jest do d W kt

CHMIELNIK OS. DYGASINSKIEGO - dz.nr 1607/5, dz.nr 2008/1

skala 1: 1000

jednostka ewidencyjna: 260404_4
 gmina Chmielnik – miasto
 obręb ewidencyjny: 260404_4.0001
 ID działki: 260404_4.0001.846/13, 260404_4.0001.849/45,
 260404_4.0001.1495/7, 260404_4.0001.1607/4,
 260404_4.0001.843/23, 260404_4.0001.843/24,
 260404_4.0001.2008, 260404_4.0001.2009

Mapa z projektem podziału wykonana w oparciu o operat i mapę ewidencyjną (gmina Chmielnik – miasto), badania hipoteczne w układzie współrzędnych płaskich