



DZIENNIK URZĘDOWY

WOJEWÓDZTWA ŚWIĘTOKRZYSKIEGO

Kielce, dnia 14 listopada 2016 r.

Poz. 3379

UCHWAŁA NR XXIV/213/2016 RADY MIEJSKIEJ W CHMIELNIKU

z dnia 15 września 2016 r.

w sprawie włączenia działki nr ewidencyjny 79 w ciąg ulicy Wolności w Piotrkowicach

Na podstawie art. 18 ust.2 pkt. 13 ustawy z dnia 8 marca 1990 r. o samorządzie gminnym (Dz. U. z 2016 r. poz. 446) - Rada Miejska w Chmielniku uchwala się co następuje:

§ 1. 1. W ciąg ulicy Wolności w Piotrkowicach, włącza się działkę oznaczoną numerem ewidencyjnym 79.

2. Przebieg ulicy ilustruje szkic sytuacyjny stanowiący załącznik graficzny Nr 1 do niniejszej uchwały.

§ 2. Wykonanie uchwały powierza się Burmistrzowi Miasta i Gminy Chmielnik.

§ 3. Uchwała podlega publikacji w Dzienniku Urzędowym Województwa Świętokrzyskiego i wchodzi w życie po upływie 14 dni od jej ogłoszenia.

Przewodniczący Rady
Miejskiej w Chmielniku

Sławomir Wójcik


Załącznik Nr 1

do Uchwały Nr XXIV/213/2016 Rady Miejskiej w Chmielniku z dnia 15 września 2016 r.

w sprawie włączenia działki numer ewidencyjny 79 w ciąg ulicy Wolności w Piotrkowicach.

LEGENDA:droga wewnętrzna - działka nr ewidencyjny 79
włączona w ciąg ulicy Wolności

istniejący układ komunikacyjny ulicy Wolności

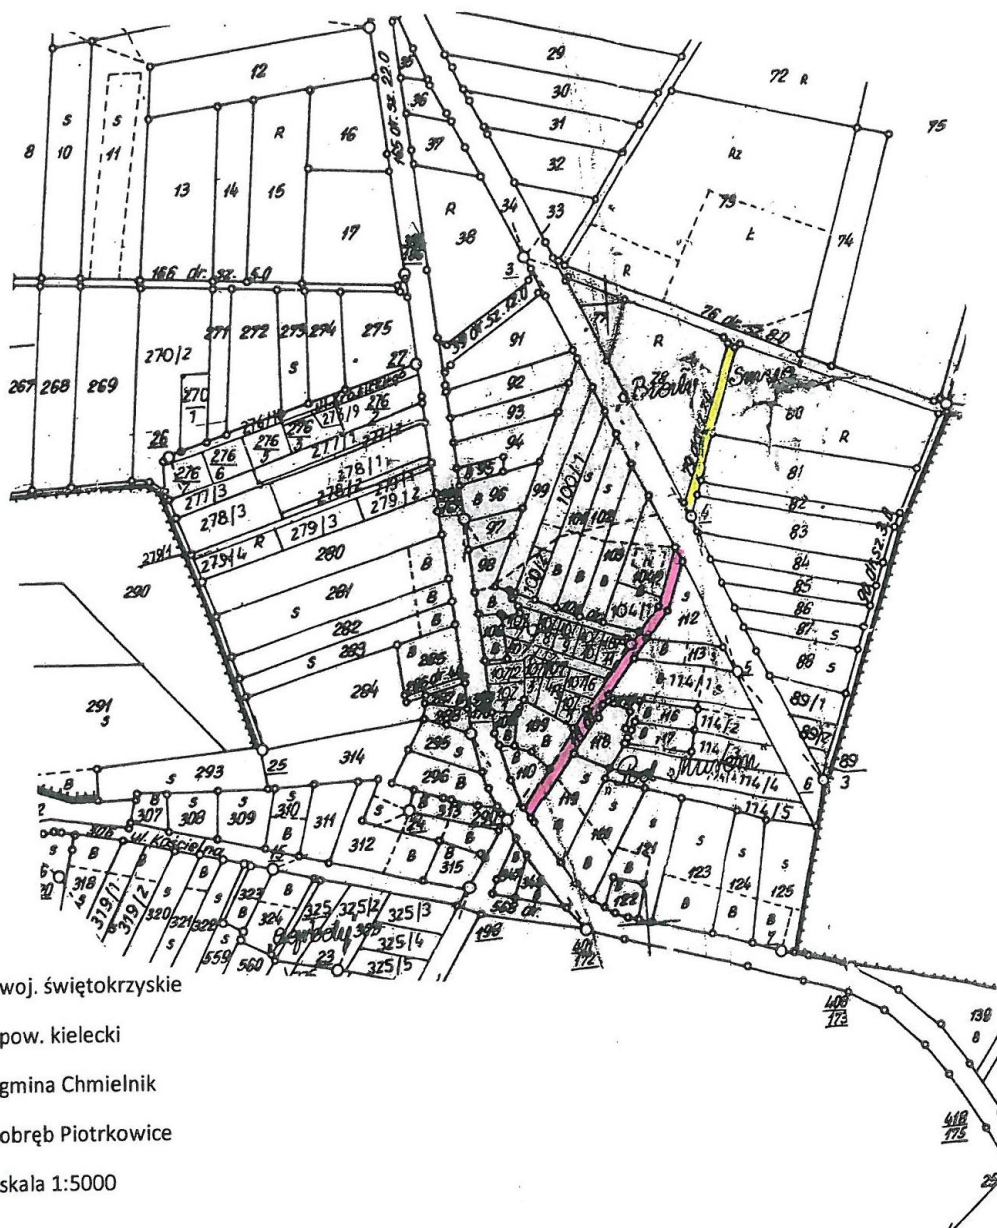

woj. świętokrzyskie

pow. kielecki

gmina Chmielnik

obręb Piotrkowice

skala 1:5000