



DZIENNIK URZĘDOWY

WOJEWÓDZTWA ŚWIĘTOKRZYSKIEGO

Kielce, dnia 21 września 2022 r.

Poz. 3177

UCHWAŁA NR LXV/1296/2022 RADY MIASTA KIELCE

z dnia 15 września 2022 r.

w sprawie wzniesienia pomnika upamiętniającego 160. rocznicę wybuchu Powstania Styczniowego na terenie Miasta Kielce

Na podstawie art. 18 ust. 2 pkt 13 ustawy z dnia 8 marca 1990 r. o samorządzie gminnym (Dz. U. z 2018 r. poz. 994, z późn. zm¹⁾) uchwala się, co następuje:

§ 1. Wyraża się zgodę na wzniesienie na terenie Miasta Kielce pomnika upamiętniającego 160. rocznicę wybuchu Powstania Styczniowego.

§ 2. Ustala się lokalizację pomnika, o którym mowa w § 1, na działce nr ewid. 31/10 – obręb 0020, w rejonie ulic Kolonia i księcia F. K. Druckiego – Lubeckiego w Kielcach, zgodnie z załącznikiem graficznym do uchwały.

§ 3. Wykonanie uchwały powierza się Prezydentowi Miasta Kielce.

§ 4. Uchwała wchodzi w życie po upływie 14 dni od dnia ogłoszenia w Dzienniku Urzędowym Województwa Świętokrzyskiego.

Przewodniczący Rady Miasta Kielce

Jarosław Karyś


¹⁾ Zmiany aktu jednolitego wyżej wymienionej ustawy ogłoszone zostały w Dz.U. z 2018 r., poz. 1000

Województwo: świętokrzyskie
Miasto Kielce
Jednostka ewidencyjna: 266101_1, Kielce
Obręb ewidencyjny: 0020

Miasto Kielce
Mapa zasadnicza
Skala 1:500

Układ współrzędnych płaskich prostokątnych: PL-2000/7
Układ wysokościowy: PL-KR086-NH
Godło: 7.143.17.21.1.3, 7.143.17.21.1.4

**Załącznik graficzny do uchwały Nr LXV/1296/2022
Rady Miasta Kielce z dnia 15 września 2022 r.
w sprawie wzniesienia pomnika
w 160. rocznicę wybuchu Powstania Styczniowego
na terenie Miasta Kielce**

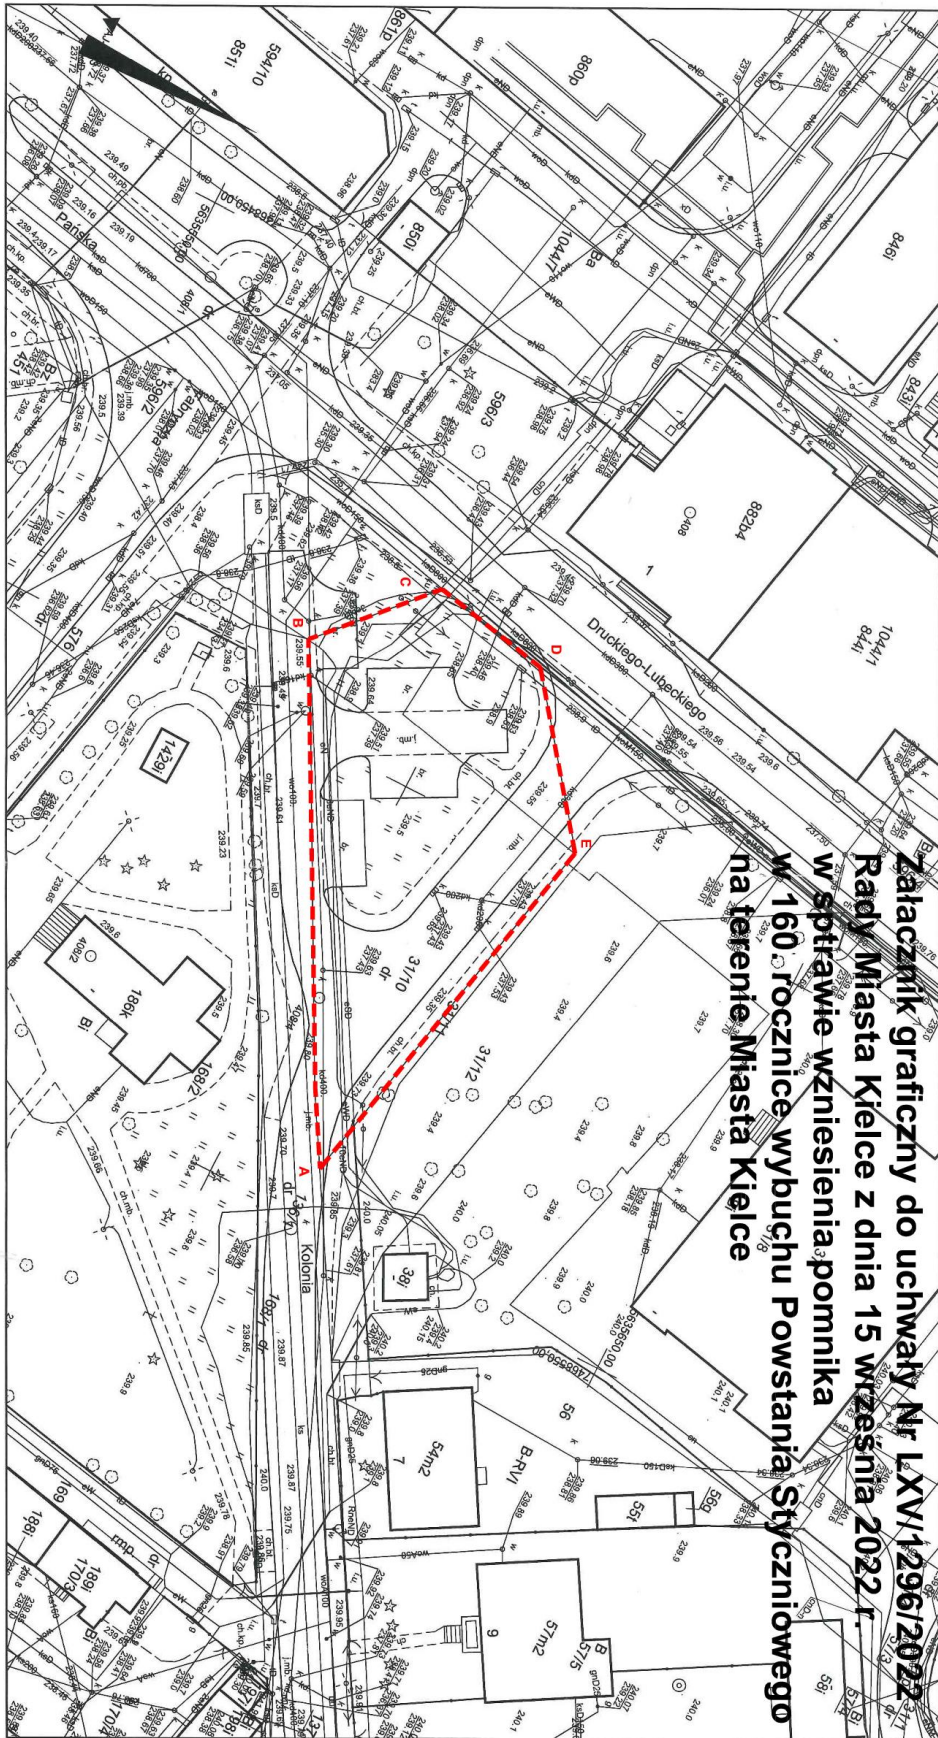

Nazwa organu prowadzącego parcelowy zasób geodezyjny i kartograficzny	PREZEDENT MIASTA KIELCE
Identyfikator ewidencyjny	P-2661, 2009, 1948
Materialny zasób	MAPA ZASADNICZA
Nazwa materialu zasobu	
Data wykonania kopii materialu zasobu	08.03.2022
Inst. i nazwisko i podział osnoy reprezentującej organ	Instytut Geodezyjny i Kartograficzny Urząd Miasta Kielce GEODETA

Wniosek: G-11/8642/383/2022
z dnia: 08.03.2022
Miejska Złota
(osoba wyznaczona w sprawie)

LEGENDA:
ABCDEA TEREN LOKALIZACJI POMNIKA