



DZIENNIK URZĘDOWY

WOJEWÓDZTWA ŚWIĘTOKRZYSKIEGO

Kielce, dnia 17 maja 2023 r.

Poz. 2199

ROZPORZĄDZENIE NR 2/2023 WOJEWODY ŚWIĘTOKRZYSKIEGO

z dnia 17 kwietnia 2023 r.

w sprawie w sprawie ustanowienia strefy ochronnej ujęcia wody podziemnej Zalesie, Miasto Kielce, powiat kielecki

Na podstawie art. 135 ust. 1 pkt 2, ust. 3 i ust. 4 ustawy z dnia 20 lipca 2017 r. – Prawo wodne (Dz. U. z 2022 r. poz. 2625, ze zm.) zarządza się, co następuje:

§ 1. 1. Ustanawia się strefę ochronną ujęcia wody podziemnej obejmującą teren ochrony bezpośredniej i teren ochrony pośredniej ujęcia wody podziemnej Zalesie, Miasto Kielce pow. kielecki woj. świętokrzyskie, składającej się z 1 studni wierconej (S-1), o głębokości 65,0 m.

2. Strefę ochronną dzieli się na:

- 1) teren ochrony bezpośredniej, składający się ze studni nr S-1, wygradzony w kształcie czworoboku o wymiarach: 15,8 x 9,0 x 12,0 x 9,0 m.
- 2) teren ochrony pośredniej obejmującej obszar o powierzchni 0,249 km².

§ 2. 1. Ogrodzony teren studni ujęcia, będący terenem ochrony bezpośredniej, znajduje się w Zalesiu, Miasto Kielce pow. kielecki, na działce o nr ewid. 144 obręb 019 Kielce. Działka ta jest własnością osób fizycznych w użytkowaniu Wodociągów Kieleckich Sp. z o.o.

2. Mapę orientacyjną terenu ochrony pośredniej oraz terenu ochrony bezpośredniej ujęcia wód podziemnych Zalesie stanowi załącznik nr 1 do rozporządzenia. W sposób szczegółowy teren ochrony bezpośredniej ujęcia został przedstawiony na załączniku nr 2 do rozporządzenia.

3. Na mapie stanowiącej załącznik nr 3 do rozporządzenia przedstawiono teren ochrony pośredniej strefy ochronnej ujęcia.

4. Opis przebiegu granicy terenu ochrony pośredniej został przedstawiony w załączniku nr 4 do rozporządzenia.

§ 3. 1. Na terenie ochrony bezpośredniej obowiązują zakazy i nakazy, określone w art. 127 - 129 ustawy z dnia 20 lipca 2017 roku Prawo wodne.

2. Lokalizacja tablic informacyjnych została przedstawiona na mapie stanowiącej załącznik nr 1 oraz załącznik nr 3 do rozporządzenia.

§ 4. 1. Na terenie ochrony pośredniej zakazuje się:

- 1) lokalizowania nowych ujęć wody;
- 2) lokalizowania nowych przedsięwzięć mogących znacząco oddziaływać na środowisko za wyjątkiem tych, dla których przeprowadzona ocena oddziaływania na środowisko wykazała brak negatywnego wpływu na wody podziemne;
- 3) przechowywania lub składowania odpadów promieniotwórczych;
- 4) lokalizowania składowisk odpadów niebezpiecznych, innych niż niebezpieczne i obojętne oraz obojętnych;

- 5) lokalizowania magazynów produktów ropopochodnych oraz innych substancji, a także rurociągów do ich transportu;
- 6) lokalizowania cmentarzy oraz grzebania martwych zwierząt;
- 7) wydobywania kopalin;
- 8) wykonywania odwodnień górniczych;
- 9) składowanie opakowań po nawozach i środkach ochrony roślin;

2. Granice terenu ochrony pośredniej strefy ochronnej należy oznaczyć zgodnie z art. 125 ust. 1 ustawy z dnia 20 lipca 2017 r. Prawo wodne.

§ 5. Znosi się strefę ochronną obejmującą teren ochrony bezpośredniej ujęcia wody podziemnej Zalesie, Miasto Kielce ustanowioną decyzją Dyrektora Zarządu Zlewni w Kielcach z dnia 13 sierpnia 2018 r., znak KR.ZUZ.1.4100.94.2018 IM.

§ 6. Rozporządzenie wchodzi w życie po upływie 14 dni od dnia ogłoszenia w Dzienniku Urzędowym Województwa Świętokrzyskiego.

Wojewoda Świętokrzyski

Zbigniew Koniusz


ZAŁĄCZNIK NR 4

Przebieg granicy terenu ochrony pośredniej strefy ochronnej ujęcia wody podziemnej Zalesie, Miasto Kielce, powiat kielecki (zgodnie z mapą stanowiącą załącznik nr 3 do rozporządzenia).

Granica terenu ochrony pośredniej o powierzchni 0,100197 km² począwszy od zachodu zgodnie z ruchem wskazówek zegara biegnie od zachodniej granicy administracyjnej gminy Kielce (ściśle przylegając do granicy terenu ochrony pośredniej dla ujęcia Białogon) w kierunku wschodnim wzdłuż ul. Łopuszniańskiej (na odcinku 421 m), następnie biegnie w kierunku południowym (na odcinku 61 m) wzdłuż wschodniej granicy działki nr 204, następnie w kierunku wschodnim (na odcinku 163,5 m) przylegając ściśle do granicy terenu ochrony pośredniej dla ujęcia Białogon i dociega do północnego naroża działki nr 328 (tutaj kończy się bezpośrednie ściśle sąsiedztwo z terenem ochrony pośredniej dla ujęcia Białogon). Stąd kieruje się na południe wzdłuż wschodniej granicy działki nr 328, następnie biegnie w kierunku zachodnim wzdłuż południowych granic działek nr 328 i 327, następnie biegnie na północny-zachód przecinając działkę nr 326 (na odcinku 48,61 m, po północnej granicy lasu) dochodząc do wschodniej granicy działki nr 325, dalej kieruje się na południe wzdłuż wschodniej granicy działki nr 325 (na odcinku 19 m). Następnie granica strefy biegnie po północnej stronie lasu przecinając działki nr 325, 324, 323 i 322 (na odcinku 75,660 m) i dociera do wschodniej granicy działki nr 314. W tym miejscu granica strefy biegnie na południe (na odcinku 24,736 m) wzdłuż wschodniej granicy działki nr 314 docierając do północnego naroża działki nr 315 i dalej biegnie w kierunku zachodnim wzdłuż północnej granicy działki nr 315, a następnie dociera do wschodniej granicy działki nr 212/6. Stąd granica kieruje się na północ wzdłuż wschodniej granicy działki nr 212/6 (na odcinku 5 m) aby dotrzeć do północnego naroża działki nr 212/6 i skrócić na zachód wzdłuż północnej granicy tej działki, dochodząc do północnego naroża działki nr 212/3. Dalej granica strefy biegnie w kierunku zachodnim wzdłuż północnej granicy działki nr 212/3, po czym biegnie przez działkę nr 208/5 okalając północne granice lasu, następnie biegnąc w kierunku północno-zachodnim przecina działkę nr 207 i dociera do wschodniej granicy działki nr 206. Stąd granica strefy biegnie na południe (na odcinku 67,780 m) wzdłuż wschodniej granicy działki nr 206, po czym kieruje się na północny-zachód, po granicy lasu i przecina działki nr 205/2, 204 i 202/2. Następnie, w dalszym ciągu okalając las granica strefy przecina działkę nr 200/4 i dociera do wschodniej granicy działki nr 201, z tego miejsca granica biegnie na północ (na odcinku 94,955 m) wzdłuż granicy tej działki, następnie skręca w kierunku północno-zachodnim przecinając działki 985 i 199. Biegnąc na południe, wzdłuż zachodniej granicy działki nr 199, granica przecina w poprzek działkę nr 196/5 i dociera do południowego naroża działki nr 193/2. Z tego miejsca granica strefy kieruje się na zachód, wzdłuż południowej granicy działki nr 193/2, a następnie (na odcinku 111,561 m) biegnie w kierunku północnym i przecina - po granicy lasu w poprzek - działkę nr 192, po czym skręca na południe biegnąc (na odcinku 78,447 m) wzdłuż zachodniej granicy działki nr 192, następnie biegnie wzdłuż południowych granic działek nr 189/2 i 187. Od południowego naroża działki nr 187 granica strefy kieruje się na południe wzdłuż granicy działki nr 185 i skręca na zachód wzdłuż jej południowej granicy, po czym skręca na północ i biegnie wzdłuż zachodniej granicy działki nr 185 dochodząc do południowego naroża działki nr 182. Stąd granica strefy biegnie wzdłuż południowych granic działek nr 182 i 1029, po czym skręcając na północ biegnie (na odcinku 80,197 m) wzdłuż zachodniej granicy działki nr 1029. Następnie granica skręca na zachód oraz północ okalając lasy na działce nr 180 i dochodzi do południowej granicy działki nr 177/2, stąd granica strefy biegnie (na odcinku 49,883 m) w kierunku zachodnim wzdłuż południowej granicy tej działki i dochodzi do południowego naroża działki nr 177/1. Z tego naroża granica biegnie na północ wzdłuż zachodniej granicy działki nr 117/1 i dochodzi do punktu początkowego – północne naroże działki nr 177/1 przy ul. Łopuszniańskiej.

Załącznik Nr 1
do Rozporządzenia Wojewody Świętokrzyskiego
z dnia 11.01.2023 r. w sprawie ustanowienia strefy ochronnej
wód podziemnych Zalesie, Gmina Miasto Kielce, Powiat kielecki

Mapa orientacyjna terenu ochrony pośredniej oraz terenu ochrony bezpośredniej
ujęcia wód podziemnych Zalesie

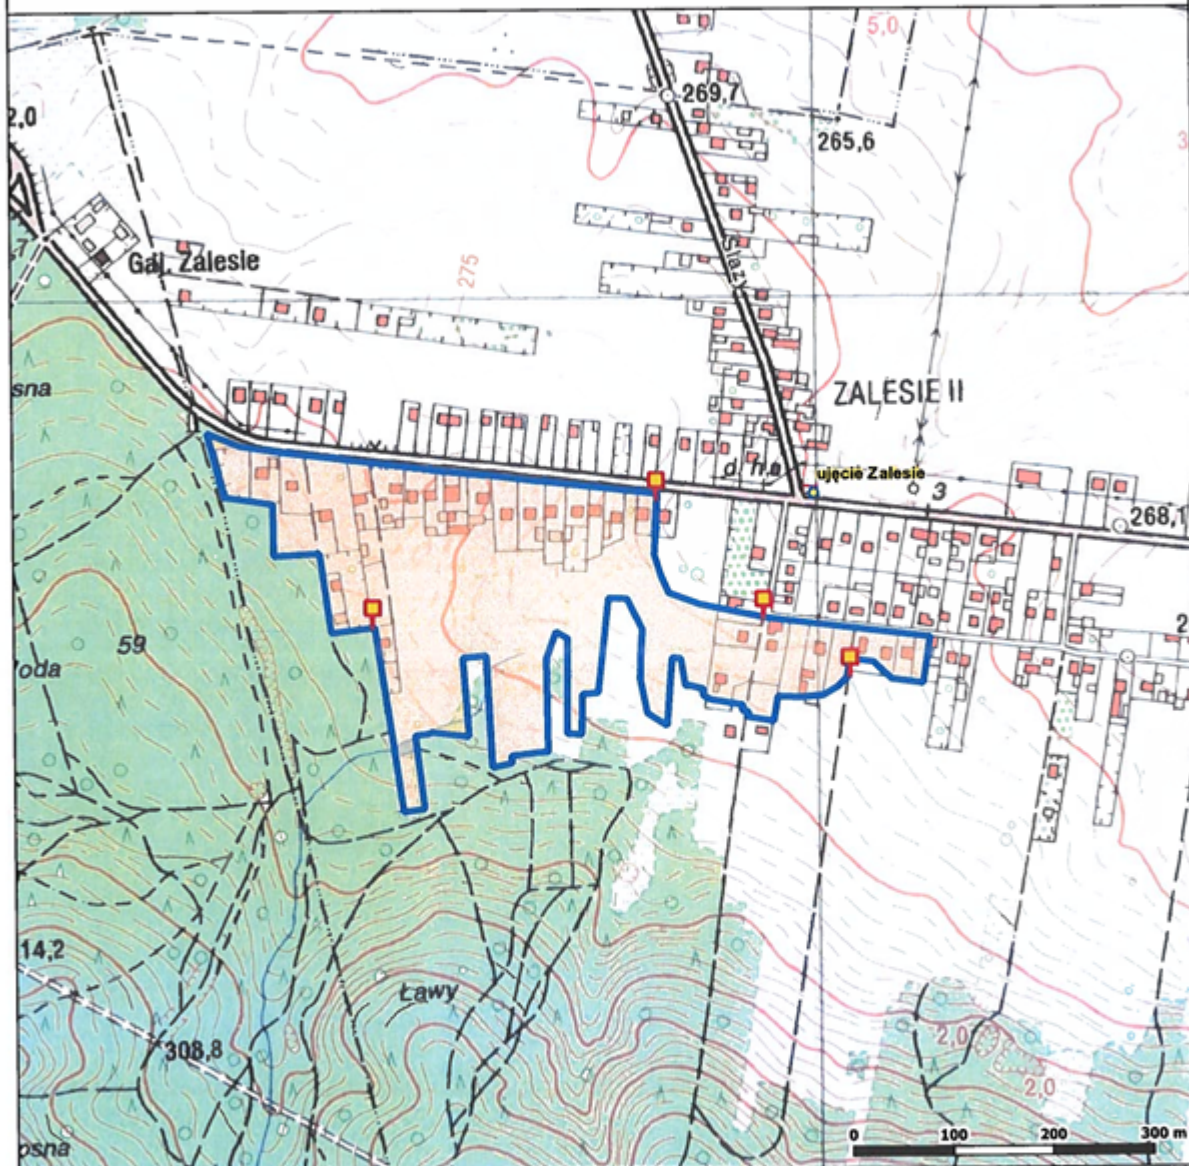


Objaśnienia:


- ujęcie wód podziemnych Zalesie
- ▬ granice terenu ochrony bezpośredniej (TOB)
- ▬ granice terenu ochrony pośredniej (TOP)
- 📍 lokalizacja ustawienia tablic informacyjnych

Załącznik nr 2

do Rozporządzenia Wojewody Świętokrzyskiego
z dnia 19.01.2021 r. w sprawie ustanowienia strefy ochronnej
wód podziemnych Zalesie, Gmina Miasto Kielce, Powiat kielecki

Mapa terenu ochrony bezpośredniej strefy ochronnej ujęcia wód podziemnych Zalesie

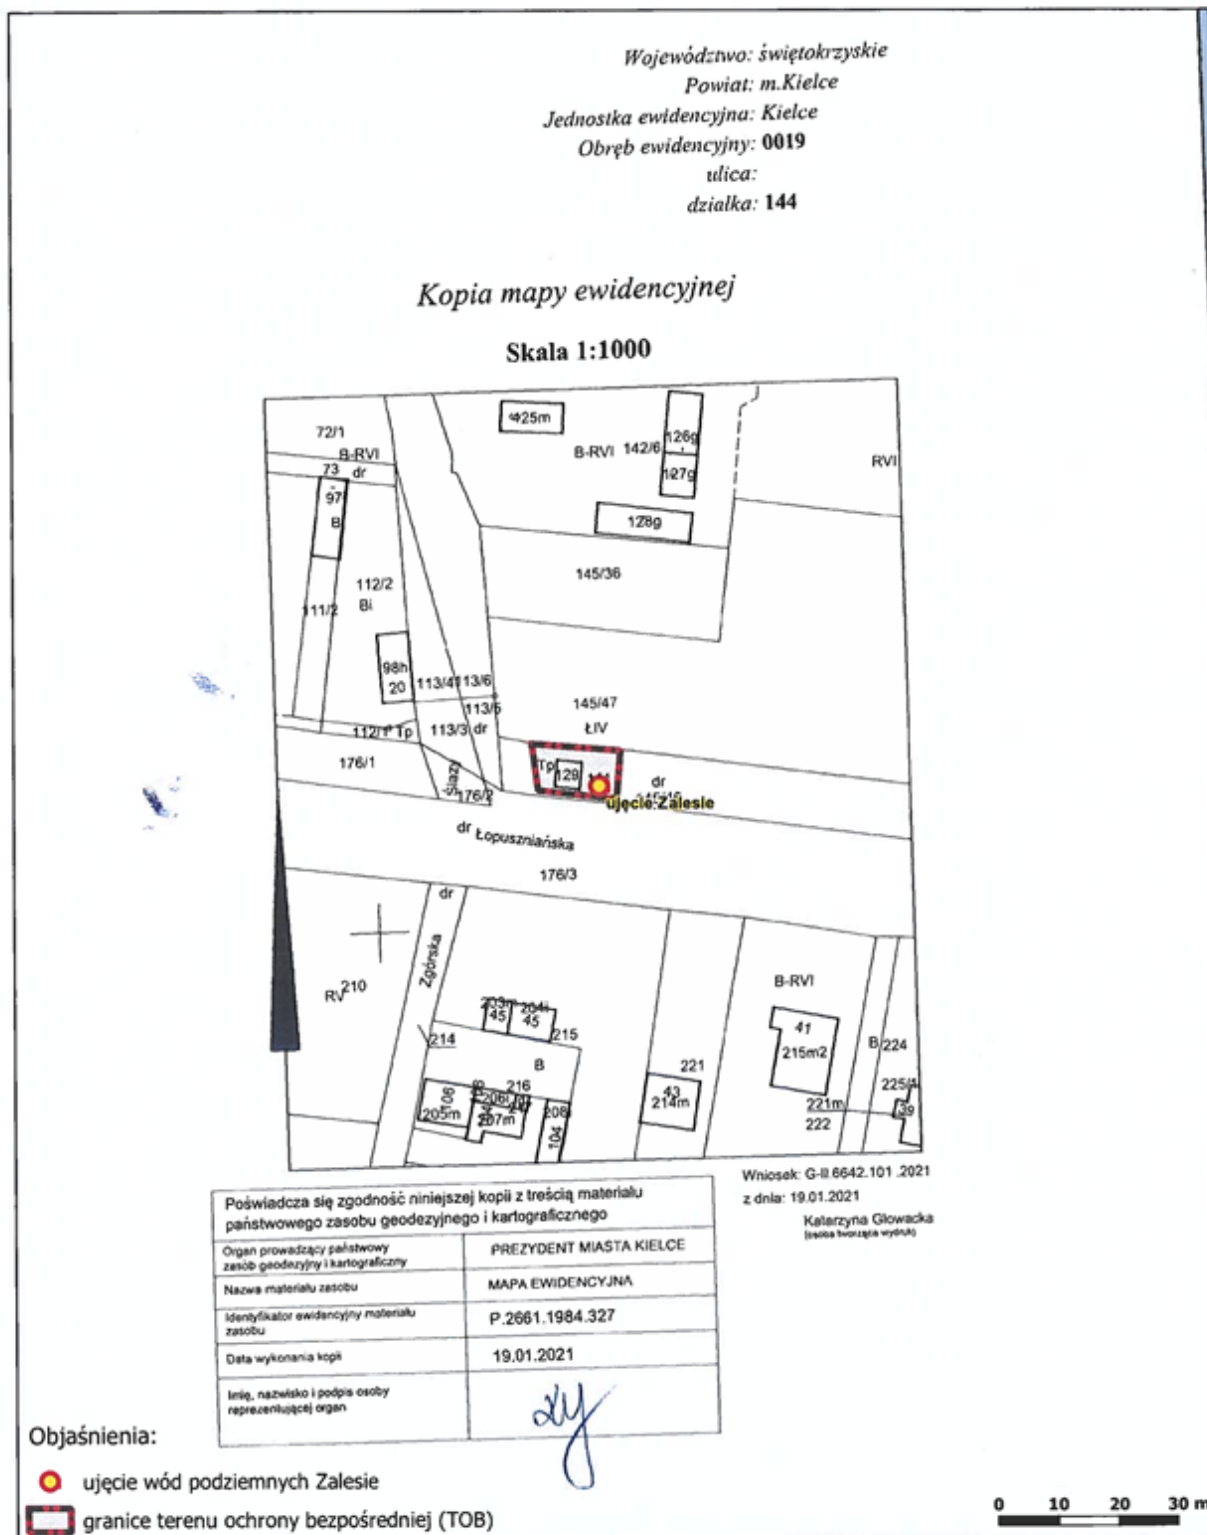

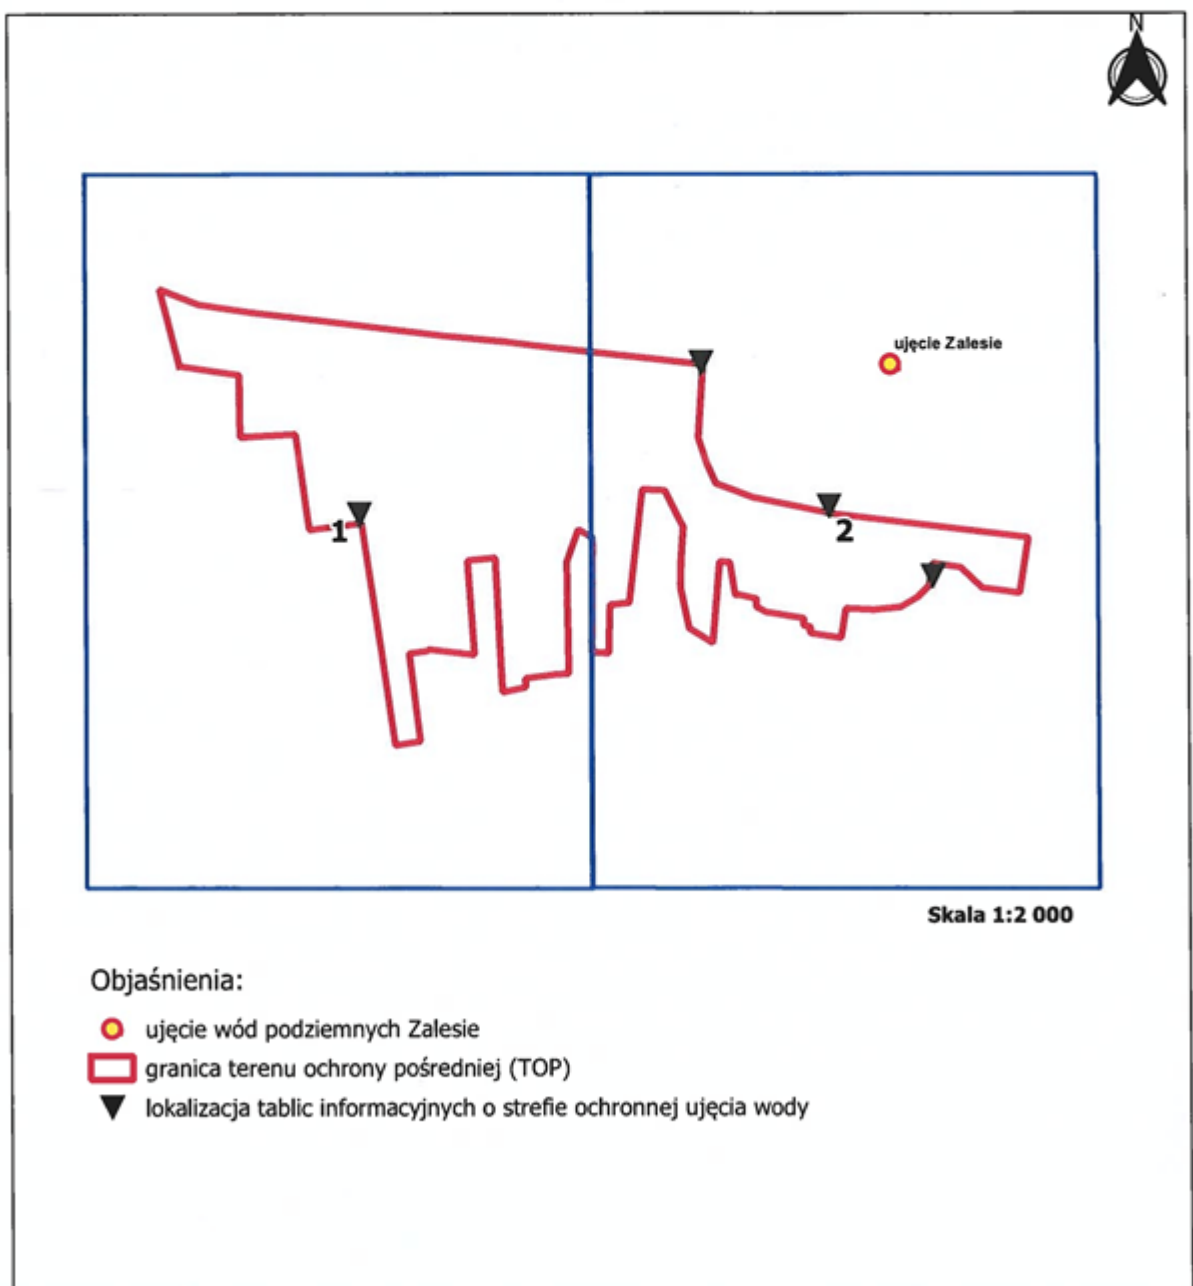Załącznik Nr 3**do Rozporządzenia Wojewody Świętokrzyskiego****z dnia 19.04.2023 w sprawie ustanowienia strefy ochronnej wód podziemnych Zalesie, Gmina Miasto Kielce, Powiat kielecki****Mapa terenu ochrony pośredniej strefy ochronnej ujęcia wód podziemnych Zalesie**



Jednostka ewidencyjna: Kielce

Obręb ewidencyjny: 0019

ulica: Łopusznańska, Zgórska

działka: 176/3, 212/4

ZAŁ.3.2

2

mapy ewidencyjnej

Skala 1:2000

