



DZIENNIK URZĘDOWY

WOJEWÓDZTWA ŚWIĘTOKRZYSKIEGO

Kielce, dnia 4 czerwca 2025 r.

Poz. 2031

UCHWAŁA NR XVI/102/2025 RADY GMINY W STRAWCZYNIE

z dnia 30 maja 2025 r.

w sprawie miejscowego planu zagospodarowania przestrzennego sołectwa Niedźwiedź na terenie gminy Strawczyn - obszar A

Na podstawie art. 18 ust. 2 pkt 5 ustawy z dnia 8 marca 1990 r. o samorządzie gminnym (Dz. U. z 2024 r. poz. 1465 ze zm.) oraz art. 20 ust. 1 w związku z art. 27 ustawy z dnia 27 marca 2003 r. o planowaniu i zagospodarowaniu przestrzennym (Dz. U. z 2024 r. poz. 1130 ze zm.) w związku z art. 67 ust. 3 ustawy z dnia 7 lipca 2023 r. o zmianie ustawy o planowaniu i zagospodarowaniu przestrzennym oraz niektórych innych ustaw (t.j. Dz. U. 2023 poz. 1688) oraz w związku z uchwałą Nr XXXIV/265/2014 Rady Gminy w Strawczynie z dnia 28 lutego 2014 r. w sprawie przystąpienia do sporządzenia zmiany w miejscowym planie zagospodarowania przestrzennego sołectwa Niedźwiedź na terenie gminy Strawczyn zmienionej uchwałą Nr XV/96/2025 Rady Gminy w Strawczynie z dnia 15 maja 2025 r., po stwierdzeniu, że projekt planu nie narusza ustaleń studium uwarunkowań i kierunków zagospodarowania przestrzennego gminy Strawczyn uchwalonego uchwałą Nr XXXIV/290/2021 Rady Gminy w Strawczynie z dnia 26 maja 2021 r. ze zm., Rada Gminy w Strawczynie uchwala miejscowy plan zagospodarowania przestrzennego sołectwa Niedźwiedź na terenie gminy Strawczyn - obszar A:

§ 1. Uchwała w sprawie planu składa się z części tekstowej, stanowiącej treść niniejszej uchwały oraz z poniższych załączników:

- 1) nr 1 - rysunek planu w skali 1: 1000, stanowiący integralną część uchwały;
- 2) nr 2 - rozstrzygnięcie Rady Gminy w Strawczynie o sposobie rozpatrzenia uwag wniesionych do wyłożonego do publicznego wglądu projektu planu;
- 3) nr 3 - rozstrzygnięcie Rady Gminy w Strawczynie o sposobie realizacji zapisanych w planie, inwestycji z zakresu infrastruktury technicznej, które należą do zadań własnych gminy, oraz zasadach ich finansowania, zgodnie z przepisami o finansach publicznych;
- 4) nr 4 - dane przestrzenne.

§ 2. 1. Ilekcrc w uchwale jest mowa o:

- 1) planie – rozumie się przez to miejscowy plan zagospodarowania przestrzennego sołectwa Niedźwiedź na terenie gminy Strawczyn - obszar A;
- 2) rysunku planu – rozumie się przez to rysunek sporządzony na kopii mapy pozyskanej z zasobów geodezyjnych i kartograficznych Starostwa Powiatowego w Kielcach w skali 1: 1000, stanowiący załącznik nr 1 do niniejszej uchwały;
- 3) terenie funkcjonalnym – należy przez to rozumieć teren wyznaczony liniami rozgraniczającymi, oznaczony symbolem literowo-cyfrowym;

- 4) liniach rozgraniczających – należy przez to rozumieć granicę pomiędzy terenami o różnym przeznaczeniu lub różnych zasadach zagospodarowania;
- 5) nieprzekraczalnych liniach zabudowy – należy przez to rozumieć wyznaczone na działce linie określające najmniejszą, dopuszczalną odległość zewnętrznego lica ściany budynku od granicy pasa drogowego, zgodnie z rysunkiem planu, nie wliczając wysuniętych poza ten obrys schodów, wykuszy, okapów oraz balkonów, które mogą być wysunięte poza tę linię maksymalnie 1,5 m;
- 6) przeznaczeniu podstawowym – należy przez to rozumieć planowany rodzaj użytkowania terenu, który stanowi 60% i więcej na terenie inwestycji wraz z elementami zagospodarowania towarzyszącego (budynki gospodarcze i garaże, dojazdy utwardzone, miejsca postojowe, place manewrowe, ciągi pieszo-jezdne, zieleń urządzona towarzysząca zabudowie, obiekty małej architektury, infrastruktura techniczna), związanego bezpośrednio z funkcją terenu;
- 7) przeznaczeniu dopuszczalnym – należy przez to rozumieć rodzaj użytkowania inny niż podstawowy, który stanowi mniej niż 40% na terenie inwestycji;
- 8) przeznaczeniu uzupełniającym – należy przez to rozumieć elementy towarzyszące przeznaczeniu podstawowemu i dopuszczalnemu;
- 9) przepisach odrębnych – należy rozumieć przez to przepisy ustaw wraz z aktami wykonawczymi, Polskie Normy oraz przepisy prawa miejscowego;
- 10) pasie technologicznym – należy przez to rozumieć obszar, na którym dopuszcza się prowadzenie prac związanych z budową, odbudową, przebudową, nadbudową, eksploatacją i rozbiórką linii elektroenergetycznych, w granicach którego zamyka się ponadnormatywne oddziaływanie elektromagnetyczne tej linii;
- 11) dachu płaskim – należy przez to rozumieć dachy o kącie nachylenia poniżej 12°;
- 12) symbolu – należy przez to rozumieć oznaczenie literowo-cyfrowe określające rodzaj przeznaczenia terenu.

2. Pozostałe pojęcia, użyte w uchwale należy rozumieć zgodnie z obowiązującymi przepisami odrębnymi lub zgodnie z ogólnie przyjętymi normami, a także potocznie stosowanymi definicjami i znaczeniami słów określonymi w słownikach języka polskiego.

§ 3. Przedmiotem ustaleń planu jest ustalenie przeznaczenia i zasad zagospodarowania terenu położonego w granicach planu, określonego na załączniku Nr 1 do uchwały.

§ 4. 1. Dopuszcza się budowę, rozbudowę i przebudowę sieci infrastruktury technicznej oraz obiektów i urządzeń związanych z rozbudową systemów infrastruktury technicznej, o której mowa § 12, w sposób nie kolidujący z ustaleniami planu do uszczegółowienia na etapie pozwolenia na budowę.

2. Utrzymuje się istniejącą zabudowę oraz dopuszcza się jej rozbudowę, nadbudowę, przebudowę i odbudowę.

3. Ustala się nakaz wyposażenia obiektów użyteczności publicznej w urządzenia umożliwiające swobodny dostęp dla osób o szczególnych potrzebach.

§ 5. 1. W zakresie ochrony przeciwpożarowej i przeciwdziałania awariom ustala się:

- 1) pokrycie zapotrzebowania w wodę dla celów przeciwpożarowych, zgodnie z przepisami odrębnymi, przez istniejący i rozbudowywany system zaopatrzenia w wodę;
- 2) wyposażenie sieci wodociągowych w hydranty, zgodnie z przepisami odrębnymi w zakresie ochrony przeciwpożarowej;
- 3) budowę dróg pożarowych spełniających warunki określone w przepisach odrębnych;
- 4) wymogi dotyczące ochrony ludności zgodnie z przepisami odrębnymi.

2. Teren objęty ustaleniami planu położony jest w zasięgu systemu alarmowania dźwiękowego.

§ 6. Rysunek planu zawiera:

1) oznaczenia stanowiące obowiązujące ustalenia planu:

- a) granica obszaru objętego planem miejscowym,
- b) linie rozgraniczające,
- c) nieprzekraczalne linie zabudowy,
- d) oznaczenie literowo-cyfrowe terenu funkcjonalnego według symbolu określonego w § 10;
- e) linia elektroenergetyczna napowietrzna średniego napięcia 15 kV wraz z pasami technologicznymi,
- f) linia elektroenergetyczna podziemna średniego napięcia 15 kV,
- g) stacja transformatorowa,
- h) wymiarowania;

2) oznaczenia informacyjne

- a) granica Suchedniowsko-Oblęgarskiego Obszaru Chronionego Krajobrazu,
- b) granica Głównego Zbiornika Wód Podziemnych GZWP nr 414 "Zbiornik Zagnańsk".

§ 7. Zakres planu uwzględnienia zasady zrównoważonego rozwoju i zapewnienia integrację wszelkich działań podejmowanych w jej granicach, w celu:

- 1) ochrony interesu publicznego;
- 2) łagodzenia konfliktów pomiędzy użytkownikami przestrzeni.

§ 8. 1. Utrzymanie podstawowych elementów rozplanowania i kompozycji przestrzennej, tj. nieprzekraczalne linie zabudowy oraz wymogi architektoniczne zabudowy.

2. Ustala się kształtowanie zabudowy w sposób ujednolicony, aby uniknąć powstawania elementów dysharmonijnych, pogarszających odbiór wizualny, przy czym:

- 1) kolorystyka dachów: odcienie czerwieni, zieleni, brązu i szarości;
- 2) kolorystyka elewacji: stonowana, z odcieniami bieli, szarości i barw pastelowych, zalecane jest wykorzystanie w wykończeniu elewacji drewna;
- 3) zaleca się stosowanie ujednoliconej kolorystyki elewacji budynków i pokrycia dachowego.

§ 9. 1. W zakresie ochrony środowiska, przyrody i krajobrazu ustala się:

- 1) zakaz lokalizacji przedsięwzięć mogących zawsze znacząco oddziaływać na środowisko, w rozumieniu przepisów odrębnych za wyjątkiem sieci, urządzeń i obiektów związanych z infrastrukturą techniczną i komunikacyjną;
- 2) zakaz odprowadzania ścieków do gruntu i wód, za wyjątkiem wód opadowych i roztopowych;
- 3) dotrzymanie standardów jakości środowiska w rozumieniu przepisów odrębnych;
- 4) odbiór odpadów w systemie zorganizowanym pod nadzorem gminy, zgodnie z Planem Gospodarki Odpadami dla Województwa Świętokrzyskiego oraz Regulaminem utrzymania czystości i porządku na terenie gminy Strawczyn;
- 5) ochronę zasobów przyrodniczych Suchedniowsko-Oblęgarskiego Obszaru Chronionego Krajobrazu położonego na otulinie Suchedniowsko-Oblęgarskiego Parku Krajobrazowego;
- 6) nakaz dostosowania robót budowlanych (w szczególności prac ziemnych) do okresów rozrodczych zwierząt;
- 7) zachowanie ogrodzeń ażurowych w celu zachowania szlaków migracyjnych małych zwierząt;
- 8) ochronę zasobów wód podziemnych w ramach Głównego Zbiornika Wód Podziemnych GZWP nr 414 Zagnańsk poprzez odprowadzanie ścieków sanitarno-bytowych do sieci kanalizacji sanitarnej;

2. W zakresie ochrony krajobrazu kulturowego ustala się:

- 1) nakaz zachowania nieprzekraczalnych linii zabudowy zgodnie § 10 ust. 6;

2) nakaz zachowania wymogów architektonicznych wynikających z § 10 ust. 3.

3. Dla terenu oznaczonego symbolem UO1 ustala się dopuszczalny poziom hałasu jak dla budynków związanych ze stałym lub czasowym pobytem dzieci i młodzieży.

§ 10. 1. Dla terenu oznaczonego na rysunku planu symbolem UO1 – teren usług oświaty, ustala się:

1) przeznaczenie podstawowe:

- a) usługi oświaty,
- b) obiekty sportu i rekreacji;

2) przeznaczenie dopuszczalne: budynki gospodarcze, garaże i wiaty;

3) przeznaczenie uzupełniające:

- a) zieleni,
- b) dojeżdża i dojeżdża,
- c) mała architektura.

2. Ustala się następujące zasady kształtowania zabudowy i zagospodarowania:

- 1) minimalną intensywność zabudowy: 0,01;
- 2) maksymalną intensywność zabudowy: 2,5;
- 3) teren biologicznie czynny: min. 30%;
- 4) powierzchnię zabudowy: do 55%.

3. Ustala się następujące zasady kształtowania zabudowy:

- 1) wysokości budynków usługowych: do 14 m;
- 2) wysokość budynków gospodarczych, garaży i wiat: do 7 m;
- 3) geometria dachów: dachy dwuspadowe, czterospadowe lub wielospadowe, o kątach nachylenia połaci dachowych od 20° do 45° lub dachy płaskie.

4. Ustala się minimum dwa miejsca postojowe na 5 zatrudnionych, w tym minimum jedno miejsce postojowe przeznaczone na parkowanie pojazdów zaopatrzonych w kartę parkingową, realizowane na terenach, o których mowa w ust. 1, w tym minimum jedno miejsce przeznaczone na parkowanie pojazdów zaopatrzonych w kartę parkingową.

5. Obsługa komunikacyjna: drogi powiatowa oraz gminna położone poza granicami planu.

6. Nieprzekraczalne linie zabudowy:

- 1) 8 m od pasa drogowego drogi powiatowej;
- 2) 6 m od pasa drogowego drogi gminnej.

§ 11. W zakresie ograniczania uciążliwości obiektów ustala się zasady zagospodarowania terenów położonych w strefach technicznych od linii elektroenergetycznych średniego zgodnie § 12 ust. 6 pkt 7.

§ 12. 1. Zasady obsługi w infrastrukturę techniczną: sieci, obiekty i urządzenia infrastruktury technicznej należy realizować zgodnie z obowiązującymi przepisami odrębnymi. Sieci, obiekty i urządzenia infrastruktury technicznej należy projektować i budować w sposób bezkolizyjny z istniejącym i planowanym zagospodarowaniem nieruchomości. Zaleca się budowę sieci infrastruktury technicznej wzdłuż granic działek przylegających do ciągów komunikacyjnych. Dla obiektów o wysokości równej i większej niż 50 m n.p.t. obowiązują ograniczenia zgodnie z przepisami odrębnymi.

2. W zakresie zaopatrzenia w wodę, ustala się:

- 1) budowę, rozbudowę i przebudowę sieci wodociągowej, o przekrojach minimalnych wynikających z przepisów odrębnych;

2) sieć wodociągową należy włączyć do istniejących wodociągów i wyposażyć w niezbędną armaturę i hydranty przeciwpożarowe, którą należy wykonać (o ile jest taka możliwość) w postaci zamkniętego układu, umożliwiającego jej obustronne zasilanie.

3. W zakresie odprowadzania ścieków bytowo-gospodarczych, ustala się:

- 1) budowę, rozbudowę i przebudowę sieci kanalizacji sanitarnej, o przekrojach minimalnych wynikających z przepisów odrębnych;
- 2) odprowadzenie ścieków za pośrednictwem sieci kanalizacyjnej sanitarnej do oczyszczalni ścieków położonej w granicy obszaru planu.

4. W zakresie odprowadzania wód opadowych i roztopowych, ustala się: zagospodarowanie wód.

5. W zakresie zaopatrzenia w gaz, ustala się:

- 1) budowę systemu sieci gazociągów średniego ciśnienia zgodnie z warunkami wynikającymi z przepisów odrębnych;
- 2) budowę systemu sieci gazociągów średniego ciśnienia, o przekrojach minimalnych wynikających z przepisów odrębnych;
- 3) gazociągi średniego ciśnienia należy wykonać zgodnie z warunkami wynikającymi z przepisów odrębnych, w przypadku budowy sieci gazowej należy uwzględnić strefy kontrolowane o szerokościach zgodnych z przepisami odrębnymi;
- 4) w przypadku braku sieci gazowej dopuszcza się rozwiązania indywidualne w oparciu o gaz płynny.

6. W zakresie zaopatrzenia w energię elektryczną, ustala się:

- 1) budowę, rozbudowę i przebudowę sieci elektroenergetycznych średniego i niskiego napięcia;
- 2) budowę nowych stacji transformatorowych, celem zaopatrzenia terenów budowlanych w energię elektryczną;
- 3) stacje transformatorowe 15/0,4 kV lokalizować w sposób bezkolizyjny z innymi obiektami budowlanymi;
- 4) linie średniego i niskiego napięcia należy budować zgodnie z warunkami wynikającymi z przepisów odrębnych;
- 5) budowa nowych oraz modernizacja istniejących linii napowietrznych i kablowych będzie prowadzona przez zarządcę sieci w zależności od potrzeb z uwzględnieniem technicznych i ekonomicznych aspektów inwestycji;
- 6) przy realizacji zabudowy przeznaczonej na stały pobyt ludzi należy zachować wzajemne odległości pomiędzy liniami energetycznymi, a tymi budynkami zgodne z przepisami odrębnymi;
- 7) konieczność zachowania pasów technologicznych wzdłuż linii elektroenergetycznej napowietrznej średniego napięcia 15 kV zgodnie z rysunkiem planu (7 m od osi linii w obie strony), w granicach których zakazuje się lokalizacji budynków przeznaczonych na pobyt ludzi, z zastrzeżeniem pkt 11;
- 8) w przypadku skablowania istniejących napowietrznych linii elektroenergetycznych, ustalenia, o których mowa w pkt 7 nie obowiązują, z zastrzeżeniem pkt 9;
- 9) przy zagospodarowaniu terenów należy uwzględnić uwarunkowania wynikające z przebiegu istniejącej infrastruktury technicznej, uwzględniając wymagania Polskich Norm oraz przepisów odrębnych;
- 10) zakaz nasadzeń zieleni wysokiej, tj. powyżej 3 m ppt. w granicach pasów, o których mowa w pkt 7;
- 11) przebudowę ewentualnych kolizji na koszt poszczególnych inwestorów realizujących inwestycje kolidujące z istniejącymi urządzeniami elektroenergetycznymi na podstawie szczegółowych warunków określanych przez zarządcę sieci;

12) przyłączenia do sieci elektroenergetycznych na podstawie warunków przyłączenia określonych przez przedsiębiorstwo energetyczne zajmujące się dystrybucją energii elektrycznej w oparciu o zawarte umowy o przyłączenie.

7. W zakresie łączności telekomunikacyjnej, ustala się: lokalizację obiektów urządzeń infrastruktury telekomunikacyjnej przy uwzględnieniu dopuszczalnych poziomów pól elektromagnetycznych jakie muszą być spełnione dla terenów przeznaczonych pod zabudowę mieszkaniową i miejsc przebywania ludzi oraz przy uwzględnieniu przepisów odrębnych.

8. W zakresie zaopatrzenia w ciepło, ustala się: przyjmuje się rozwiązania oparte o indywidualne źródła ciepła wykorzystujące paliwa niskoemisyjne i bezemisyjne.

9. W zakresie gospodarki odpadami stałymi, ustala się:

1) w zakresie gospodarowania odpadami komunalnymi ustala się zasadę odbioru odpadów w systemie zorganizowanym pod nadzorem Urzędu Gminy w Strawczynie, zgodnie z przepisami odrębnymi, ze szczególnym uwzględnieniem segregacji i odzysku odpadów u źródła ich powstawania (prowadzenie selektywnej gospodarki odpadami);

2) gospodarka odpadami innymi niż komunalne, zgodnie z obowiązującymi przepisami odrębnymi.

10. W przypadku likwidacji obiektów, dla których strefy ochronne zostały ustanowione lub likwidacji stref ochronnych, zakazy w nich obowiązujące przestają być obligatoryjne.

11. W zakresie komunikacji: nie wymaga ustaleń.


§ 13. Do czasu zabudowy i zagospodarowania terenu objętego planem zgodnie z przeznaczeniem określonego w § 10 pozostaje on w dotychczasowym użytkowaniu.

§ 14. Wykonanie uchwały powierza się Wójtowi Gminy Strawczyn.

§ 15. Uchwała wchodzi w życie po upływie 14 dni od ogłoszenia w Dzienniku Urzędowym Województwa Świętokrzyskiego.

Przewodniczący Rady Gminy

Damian Gad

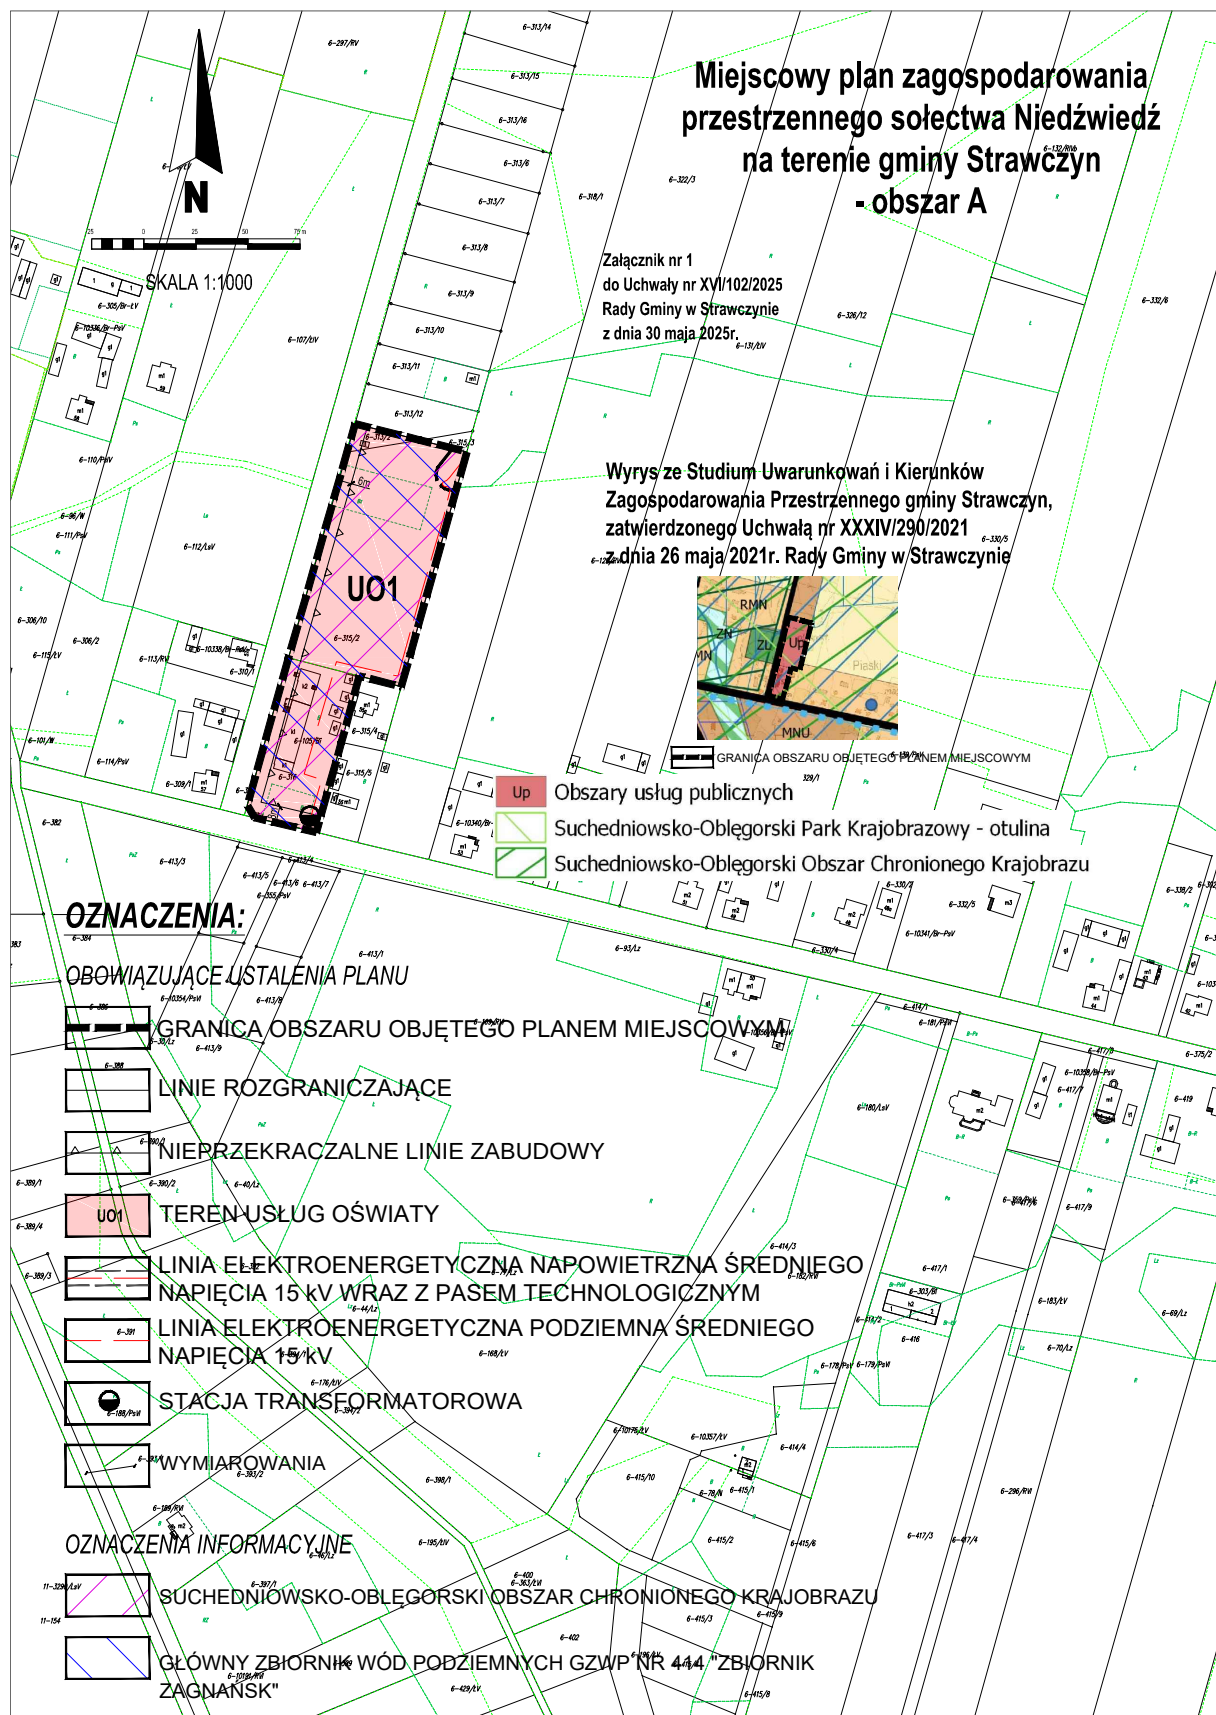

Załącznik Nr 2 do uchwały Nr XVI/102/2025

Rady Gminy w Strawczynie

z dnia 30 maja 2025 r.

Rozstrzygnięcie Rady Gminy w Strawczynie

o sposobie rozpatrzenia uwag wniesionych do wyłożonego do publicznego wglądu projektu miejscowego planu zagospodarowania przestrzennego sołectwa Niedźwiedź na terenie gminy Strawczyn - obszar A.

Uwagi nie wpłynęły.

Przewodniczący Rady Gminy

Damian Gad

Załącznik Nr 3 do uchwały Nr XVI/102/2025

Rady Gminy w Strawczynie

z dnia 30 maja 2025 r.

Rozstrzygnięcie Rady Gminy w Strawczynie o sposobie realizacji zapisanych w miejscowym planie zagospodarowania przestrzennego solectwa Niedźwiedź na terenie gminy Strawczyn - obszar A inwestycji z zakresu infrastruktury technicznej, które należą do zadań własnych gminy oraz zasad ich finansowania

plan nie wymaga realizacji inwestycji z zakresu infrastruktury technicznej, które należą do zadań własnych gminy, w związku z tym nie będą ponoszone koszty na jej realizację.

Przewodniczący Rady Gminy

Damian Gad

Załącznik Nr 4 do uchwały Nr XVI/102/2025

Rady Gminy w Strawczynie

z dnia 30 maja 2025 r.

Zalacznik4.gml

Dane przestrzenne, o których mowa w art. 67a ust. 3 i 5 ustawy z dnia 27 marca 2003 r. o planowaniu i zagospodarowaniu przestrzennym (j.t. Dz.U. z 2020 r. poz. 293 z późn. zm.) ujawnione zostaną po kliknięciu w ikonę