



DZIENNIK URZĘDOWY

WOJEWÓDZTWA ŚWIĘTOKRZYSKIEGO

Kielce, dnia 2 lipca 2025 r.

Poz. 2367

UCHWAŁA NR XXII/182/2025 RADY MIEJSKIEJ W DALESZYCACH

z dnia 24 czerwca 2025 r.

w sprawie miejscowego planu zagospodarowania przestrzennego sołectwa Kranów na terenie gminy Daleszyce - obszar "A"

Na podstawie art. 18 ust. 2 pkt 5 ustawy z dnia 8 marca 1990 r. o samorządzie gminnym (Dz. U. z 2024 r., poz. 1165 ze zm.) oraz art. 20 ust. 1 ustawy z dnia 27 marca 2003 r. o planowaniu i zagospodarowaniu przestrzennym (Dz. U. z 2024 r., poz. 1130 ze zm.) w związku z art. 67 ust. 3 ustawy z dnia 7 lipca 2023 r. o zmianie ustawy o planowaniu i zagospodarowaniu przestrzennym oraz niektórych innych ustaw (t.j. Dz. U. 2023 poz. 1688) oraz uchwałą Nr LII/445/2021 z dnia 30 listopada 2021 r. w sprawie przystąpienia do sporządzenia miejscowego planu zagospodarowania przestrzennego sołectwa Kranów na terenie gminy Daleszyce, zmienionej uchwałą Nr XXII/177/2025 Rady Miasta Daleszyce z dnia 24 czerwca 2025 r., po przedłożeniu przez Burmistrza Miasta i Gminy Daleszyce projektu miejscowego planu zagospodarowania przestrzennego sołectwa Kranów na terenie gminy Daleszyce, Rada Miejska w Daleszycach po stwierdzeniu, że projekt planu nie narusza ustaleń studium uwarunkowań i kierunków zagospodarowania przestrzennego miasta i gminy Daleszyce uchwalonego uchwałą nr L/413/2021 Rady Miejskiej w Daleszycach z dnia 21 października 2021 r., uchwała:

§ 1. 1. Miejscowy plan zagospodarowania przestrzennego sołectwa Kranów na terenie gminy Daleszyce - obszar "A", zwany dalej „planem”.

1. Ustalenia planu stanowią:

- 1) treść niniejszej uchwały;
- 2) rysunek miejscowego planu zagospodarowania przestrzennego sołectwa Kranów na terenie gminy Daleszyce - obszar "A" stanowiący załącznik Nr 1 w skali 1: 2000.

2. Załącznikami do niniejszej uchwały są:

- 1) rozstrzygnięcie Rady Miejskiej w Daleszycach w sprawie rozpatrzenia uwag wniesionych do wyłożonego do publicznego wglądu projektu planu – załącznik Nr 2;
- 2) rozstrzygnięcie Rady Miejskiej w Daleszycach w sprawie sposobu realizacji zapisanych w planie inwestycji z zakresu infrastruktury technicznej, które należą do zadań własnych gminy oraz zasad ich finansowania – załącznik Nr 3;
- 3) dane przestrzenne - załącznik Nr 4.

§ 2. 1. Ilekoć w uchwale jest mowa o:

- 1) **planie** – rozumie się przez to miejscowy plan zagospodarowania przestrzennego sołectwa Kranów na terenie gminy Daleszyce - obszar "A";

- 2) **rysunku planu** – rozumie się przez to rysunek sporządzony na mapie ewidencyjnej (katastralnej) pozyskanej z zasobów geodezyjnych i kartograficznych Starostwa Powiatowego w Kielcach w skali 1: 2000, stanowiący Załącznik Nr 1 do niniejszej uchwały;
- 3) **terenie funkcjonalnym** – należy przez to rozumieć teren wyznaczony liniami rozgraniczającymi na rysunku planu, oznaczony symbolem identyfikacyjnym lub symbolem identyfikacyjnym wraz z cyfrą, dla którego obowiązują te same ustalenia;
- 4) **liniach rozgraniczających** – należy przez to rozumieć granicę pomiędzy terenami o różnym przeznaczeniu lub różnych zasadach zagospodarowania;
- 5) **nieprzekraczalnych liniach zabudowy** – należy przez to rozumieć wyznaczone na działce linie określające najmniejszą, dopuszczalną odległość zewnętrznego lica ściany budynku od linii rozgraniczających dróg, zgodnie z rysunkiem planu, nie wliczając wysuniętych poza ten obrys schodów, wykuszy, okapów oraz balkonów, które mogą być wysunięte poza tę linię maksymalnie 1,5 m;
- 6) **przeznaczeniu podstawowym** – należy przez to rozumieć planowany rodzaj użytkowania terenu, który stanowi 60% i więcej na działce wraz z elementami zagospodarowania towarzyszącego, związanego bezpośrednio z funkcją terenu;
- 7) **przeznaczeniu dopuszczalnym** – należy przez to rozumieć rodzaj użytkowania inny niż podstawowy, który stanowi mniej niż 40% na działce;
- 8) **przeznaczeniu uzupełniającym** – należy przez to rozumieć elementy towarzyszące przeznaczeniu podstawowemu i dopuszczalnemu;
- 9) **zabudowie usługowej** – należy przez to rozumieć tereny lub budynki służące zaspokojeniu potrzeb ludności, niezwiązaną z wytwarzaniem dóbr materialnych metodami produkcyjnymi;
- 10) **usługach nieuciążliwych** – należy przez to rozumieć działalność, której celem jest zaspokojenie potrzeb ludności, a nie wytwarzanie bezpośrednio metodami przemysłowymi dóbr materialnych, które nie są zaliczone do mogących zawsze i potencjalnie znacząco oddziaływać na środowisko;
- 11) **zabudowie letniskowej** – należy przez to rozumieć domy letniskowe służące rekreacji indywidualnej przeznaczone do okresowego wypoczynku; i razach jakich zowolyarskich, itp;
- 12) **usługach turystyki** – należy przez to rozumieć wszelkie obiekty umożliwiające turystom skorzystanie z noclegu, takie jak: hotele, motele, kempingi, pensjonaty, schroniska, schroniska młodzieżowe, domy wycieczkowe, pola biwakowe wraz z obiektami towarzyszącymi;
- 13) **modernizacji** – należy przez to rozumieć rozbudowę, przebudowę oraz remonty obiektów budowlanych związanych z infrastrukturą techniczną i komunikacją w celu unowocześnienia lub poprawy parametrów technicznych i eksploatacyjnych;
- 14) **przepisach odrębnych** – należy rozumieć przez to przepisy ustaw wraz z aktami wykonawczymi, Polskie Normy oraz przepisy prawa miejscowego;
- 15) **pasie technologicznym** – należy przez to rozumieć obszar oddziaływania linii energetycznej, w którym następuje przekroczenie dopuszczalnych wartości promieniowania elektromagnetycznego oraz występują ograniczenia związane z wymaganiami eksploatacyjnymi;
- 16) **odbudowie** – należy przez to rozumieć budowę, w wyniku której powstaje nowy obiekt budowlany w miejscu istniejącego wcześniej obiektu, który uległ całkowitemu lub częściowemu zniszczeniu;
- 17) **dachu płaskim**: należy przez to rozumieć dachy o kącie nachylenia poniżej 12°.

2. Pozostałe pojęcia, użyte w uchwale należy rozumieć zgodnie z obowiązującymi przepisami odrębnymi lub zgodnie z ogólnie przyjętymi normami, a także potocznie stosowanymi definicjami i znaczeniami słów określonymi w słownikach języka polskiego.

§ 3. 1. Dopuszcza się dojścia i dojazdy do nowo wydzielanych działek budowlanych w obrębie terenów przeznaczonych do zabudowy o szerokościach zgodnych z przepisami odrębnymi. Dojazdy, które nie posiadają połączenia obustronnego z drogami publicznymi lub z drogą wewnętrzną należy zakończyć placem do zawracania o wymiarach nie mniejszych niż 2,5 m x 12,5 m.

2. Ustala się budowę, rozbudowę i przebudowę sieci infrastruktury technicznej oraz obiektów i urządzeń związanych z rozbudową systemów infrastruktury technicznej, o której mowa w § 49, w sposób nie kolidujący z ustaleniami planu do uszczegółowienia na etapie pozwolenia na budowę.

3. Utrzymuje się istniejącą zabudowę oraz dopuszcza się jej rozbudowę, nadbudowę, przebudowę i odbudowę o ile ustalenia szczegółowe nie stanowią inaczej.

4. Dopuszcza się rozbudowę istniejących budynków położonych pomiędzy liniami rozgraniczającymi dróg a nieprzekraczalnymi liniami zabudowy z zachowaniem zasady, że rozbudowa budynków nie może nastąpić w kierunku osi tych dróg.

5. Niezależnie od zapisu ust. 4 dopuszcza się nadbudowę budynków położonych pomiędzy liniami rozgraniczającymi dróg a nieprzekraczalnymi liniami zabudowy w istniejących ich obrysach.

6. Ustala się nakaz wyposażenia obiektów użyteczności publicznej w urządzenia umożliwiające swobodny dostęp dla osób ze szczególnymi potrzebami.

§ 4. 1. W zakresie ochrony przeciwpożarowej i przeciwdziałania poważnym awariom ustala się:

- 1) pokrycie zapotrzebowania w wodę dla celów przeciwpożarowych, zgodnie z przepisami odrębnymi, poprzez istniejący i rozbudowywany system zaopatrzenia w wodę;
- 2) wyprzedzającą lub równoległą w stosunku do nowego zainwestowania rozbudowę sieci wodociągowej dla zapewnienia odbiorcom wymaganych standardów w zakresie ilości i jakości wody z uwzględnieniem ochrony przeciwpożarowej;
- 3) wyposażenie sieci wodociągowej w hydranty, zgodnie z przepisami i normami obowiązującymi w zakresie ochrony przeciwpożarowej.

2. Obszar znajduje się w zasięgu istniejących systemów alarmowych.

3. W projektach budowlanych nakazuje się stosowanie projektowania uniwersalnego.

§ 5. Rysunek planu zawiera:

- 1) oznaczenia stanowiące obowiązujące ustalenia planu:
 - a) granica obszaru objętego planem miejscowym,
 - b) linie rozgraniczające,
 - c) nieprzekraczalne linie zabudowy,
 - d) oznaczenia literowe i literowo-cyfrowe terenów funkcjonalnych według symboli określonych w § 6,
 - e) linie elektroenergetyczne średniego napięcia 15 kV wraz z pasami technologicznymi,
 - f) wymiarowania;
- 2) oznaczenia informacyjne
 - a) granica obrębu Kranów,
 - b) granica obszaru Natura 2000 Lasy Cisowsko-Orłowińskie PLH260040,
 - c) granica Podkieleckiego Obszaru Chronionego Krajobrazu,
 - d) granica Cisowsko-Orłowińskiego Obszaru Chronionego Krajobrazu,
 - e) granica Głównego Zbiornika Wód Podziemnych GZWP Nr 418 Gałęzice-Bolechowice-Borków,
 - f) granica i obszar strefy krajobrazowej "A" w Podkieleckim Obszarze Chronionego Krajobrazu,
 - g) granica i obszar strefy krajobrazowej "B" w Podkieleckim Obszarze Chronionego Krajobrazu,
 - h) granica i obszar strefy krajobrazowej "C" w Podkieleckim Obszarze Chronionego Krajobrazu,
 - i) krzyże i figury przydrożne,
 - j) stacje transformatorowe.

§ 6. Stosuje się następujące symbole identyfikujące tereny funkcjonalne wyznaczone na rysunku planu:

- 1) MN1 - MN29 - tereny zabudowy mieszkaniowej jednorodzinnej;
- 2) U1-U3 - tereny zabudowy usługowej;
- 3) ML1, ML2 - tereny zabudowy letniskowej;
- 4) US - teren usług turystyki;
- 5) R - tereny rolnicze;
- 6) ZL - tereny lasów;
- 7) WS1 - tereny wód powierzchniowych śródlądowych płynących;
- 8) KD-G - teren publicznej drogi wojewódzkiej klasy głównej,
- 9) KD-L - tereny publicznej drogi powiatowej klasy lokalnej;
- 10) KD-D1 - KD-D3 - tereny publicznych dróg gminnych klasy dojazdowej;
- 11) KDW1 - KDW26 - tereny dróg wewnętrznych.

§ 7. W zakresie zasad ochrony i kształtowania ładu przestrzennego ustala się:

- 1) ustala się usytuowanie budynków zgodnie z przebiegiem nieprzekraczalnej linii zabudowy wskazanej na rysunku planu;
- 2) nakaz stosowania odcieni czerwieni, zieleni, brązu i szarości na pokryciach dachowych.

§ 8. 1. W zakresie ochrony środowiska, przyrody i krajobrazu ustala się:

- 1) zakaz lokalizacji przedsięwzięć mogących zawsze znacząco oddziaływać na środowisko, w rozumieniu przepisów odrębnych za wyjątkiem sieci, urządzeń i obiektów związanych z infrastrukturą techniczną i komunikacyjną;
- 2) zakaz odprowadzania ścieków do gruntu i wód, za wyjątkiem wód opadowych i roztopowych;
- 3) dotrzymanie standardów jakości środowiska w rozumieniu przepisów odrębnych;
- 4) odbiór odpadów w systemie zorganizowanym pod nadzorem gminy, zgodnie z Planem Gospodarki Odpadami dla Województwa Świętokrzyskiego oraz Regulaminem utrzymania czystości i porządku na terenie gminy Daleszyce;
- 5) ochronę zasobów przyrodniczych:
 - a) obszaru Natura 2000 Lasy Cisowsko-Orłowińskie PLH260040,
 - b) Podkieleckiego Obszaru Chronionego Krajobrazu.
- 6) ochronę istniejących zadrzewień poprzez ich zachowanie na działkach przewidzianych do zabudowy w minimalnej ilości 45% ich powierzchni oraz wkomponowanie planowanych budynków w te zadrzewienia;
- 7) nakaz dostosowania robót budowlanych (w szczególności prac ziemnych) do okresów rozrodczych występujących tu zwierząt;
- 8) stosowanie ogrodzeń azurowych w celu zachowania szlaków migracyjnych małych zwierząt;
- 9) ochronę Głównego Zbiornika Wód Podziemnych GZWP Nr 418 Gałęzice-Bolechowice-Borków poprzez uporządkowanie gospodarki wodno-ściekowej;
- 10) utrzymanie naturalnego ukształtowania terenu;
- 11) ochronę wód powierzchniowych śródlądowych płynących poprzez:
 - a) zakaz niszczenia lub uszkodzania brzegów śródlądowych wód powierzchniowych,
 - b) zakaz grodzenia nieruchomości przyległych do powierzchniowych wód publicznych w odległości mniejszej niż 1,5 m od linii brzegu,

c) nakaz umożliwiania przez właścicieli nieruchomości przyległych dostępu do wody na potrzeby wykonywania robót związanych z utrzymaniem wód,

d) uzyskania zgody wodnoprawnej na wykonywane prace w obrębie cieków naturalnych;

12) zachowanie ciągłości i drożności cieków wodnych poprzez:

a) zastosowanie przepustów pod drogami o przekrojach wynikających z przepisów odrębnych,

b) zakaz ich zasypywania.

2. W zakresie ochrony krajobrazu kulturowego ustala się:

1) nakaz zachowania nieprzekraczalnych linii zabudowy zgodnie z § 10;

2) nakaz zachowania wymogów architektonicznych zgodnie z § 11-16.

3. Ustala się:

1) dla terenów oznaczonych symbolami MN1-MN29 dopuszczalny poziom hałasu jak dla terenów przeznaczonych pod zabudowę mieszkaniową jednorodzinną, zgodnie z przepisami odrębnymi;

2) dla terenów oznaczonych symbolami US, ML1 i ML2 dopuszczalny poziom hałasu jak na cele rekreacyjno-wypoczynkowe, zgodnie z przepisami odrębnymi.

§ 9. 1. Obejmuje się ochroną znajdujące się na obszarze objętym planem krzyże i figury przydrożne.

2. Ustala się następujące zasady ochrony obiektów, o których mowa w ust. 1:

1) utrzymuje się obiekty z zachowaniem ich substancji i detali architektonicznych;

2) zakazuje się przekształcania obiektów w sposób powodujący obniżenie ich wartości kulturowych;

3) przy wszelkich pracach inwestycyjnych prowadzonych w bezpośrednim otoczeniu obiektów należy uwzględniać właściwe ich zachowanie i ekspozycję.

§ 10. Ustala się nieprzekraczalne linie zabudowy:

1) 10 m od linii rozgraniczających drogi oznaczonej symbolem KD-G,

2) 8 m od linii rozgraniczających drogi oznaczonej symbolem KD-L położonej w granicach planu oraz poza granicami planu,

3) 6 m od linii rozgraniczających dróg oznaczonych symbolami KD-D1 - KD-D3,

4) 5 m od linii rozgraniczających dróg wewnętrznych oznaczonych symbolami KDW1 - KDW26;

5) 10 m od linii rozgraniczającej terenu oznaczonego symbolem WS1 w granicach terenu oznaczonego symbolem MN2.

§ 11. 1. Dla terenów oznaczonych na rysunku planu symbolami **MN1-MN27** – tereny zabudowy mieszkaniowej jednorodzinnej, o powierzchni ok. 177,4435 ha, ustala się:

1) przeznaczenie podstawowe: zabudowa mieszkaniowa jednorodzinna;

2) przeznaczenie dopuszczalne:

a) zabudowa usługowa,

b) zabudowa lotniskowa,

c) terenowe obiekty sportu i rekreacji;

3) przeznaczenie uzupełniające: garaże i budynki gospodarcze oraz wiaty.

2. Ustala się następujące zasady zabudowy i zagospodarowania:

1) dopuszcza się lokalizację budynków mieszkalnych i usługowych bezpośrednio przy granicy działki lub w odległości 1,5 m od granicy działki na działkach, których szerokość nie przekracza 18 m;

2) dopuszcza się lokalizację budynków mieszkalnych i usługowych bezpośrednio przy granicy działki lub w odległości 1,5 m od granicy działki na działkach, których szerokość nie przekracza 18 m;

- 3) minimalna intensywność zabudowy: 0,001;
- 4) maksymalna intensywność zabudowy: 0,5;
- 5) teren biologicznie czynny: min. 45%;
- 6) powierzchnia zabudowy: do 40%;
- 7) dopuszcza się możliwość lokalizacji kotłowni w budynkach gospodarczych i garażach;
- 8) wysokość budynków mieszkalnych i usługowych: do 12 m;
- 9) wysokość budynków letniskowych: do 8 m;
- 10) wysokość budynków gospodarczych i garaży oraz wiat: do 8 m;
- 11) geometria dachów: dachy dwuspadowe lub wielospadowe o kątach nachylenia połaci dachowych w przedziale od 20° do 45° z możliwością wprowadzenia naczółków i przyczółków;
- 12) dopuszcza się dachy jednospadowe na budynkach gospodarczych, garażach oraz wiatach lokalizowanych bezpośrednio przy granicy działki lub w odległości 1,5 m od granicy działki oraz na budynkach garażowych dobudowywanych do budynków mieszkalnych;
- 13) dopuszcza się fragmentaryczne zadaszenie budynków mieszkalnych, usługowych oraz budynków letniskowych dachem płaskim, przy czym zadaszenie dachem płaskim nie może przekraczać 30% powierzchni dachu budynku;
- 14) doświetlenie jego pomieszczeń lukarnami nie może zajmować więcej niż połowę długości połaci dachowej a zadaszenie nad lukarnami winno być dwuspadowe lub krzywolinijne tzw. "wole oko";
- 15) minimum jedno miejsce postojowe na jeden lokal mieszkalny i jeden dom letniskowy oraz minimum dwa miejsca postojowe na każde rozpoczęte 200 m² powierzchni użytkowej budynków usługowych, realizowane na terenach, o których mowa w ust. 1, w tym minimum jedno miejsce przeznaczone na parkowanie pojazdów zaopatrzonych w kartę parkingową;
- 16) wprowadza się zakaz lokalizacji obiektów handlowych o powierzchni sprzedaży powyżej 400m²;
- 17) obsługa komunikacyjna: zgodnie z rysunkiem planu.

3. Ustala się powierzchnię nowo wydzielonych działek:

- 1) minimum 800 m² dla działki przeznaczonej pod zabudowę mieszkaniową wolnostojącą i minimum 400 m² dla zabudowy mieszkaniowej bliźniaczej. Dopuszcza się zastosowanie 10% dolnej tolerancji;
- 2) dopuszcza się inny podział, jeżeli służy on powiększeniu działki sąsiedniej lub regulacji prawa własności, wydzielaniu działek pod drogi wewnętrzne lub urządzenia infrastruktury technicznej oraz podziału służącego wydzielaniu zabudowanej części działki.

4. Ustala się stawkę wzrostu wartości nieruchomości w wysokości 15%.

5. Ustala się zakaz lokalizacji instalacji odnawialnych źródeł energii, wytwarzających energię elektryczną z energii promieniowania słonecznego innych niż mikroinstalacje.

§ 12.1 Dla terenów oznaczonych na rysunku planu symbolami **MN28, MN29** – tereny zabudowy mieszkaniowej jednorodzinnej o powierzchni 0,3567 ha, ustala się:

- 1) przeznaczenie podstawowe: zabudowa mieszkaniowa jednorodzinna.
- 2) przeznaczenie dopuszczalne:
 - a) usługi nieuciążliwe,
 - b) zieleń urządzona towarzysząca obiektom budowlanym.

1. Dla terenu, o którym mowa w ust. 1 ustala się następujące zasady zabudowy i zagospodarowania:

- 1) garaże mogą być realizowane jako dobudowane do budynków mieszkalnych lub wolnostojące;
- 2) dopuszcza się lokalizację budynków mieszkalnych i usługowych bezpośrednio przy granicy działki lub w odległości 1,5 m od granicy działki na działkach, których szerokość nie przekracza 18 m;

- 3) minimalna intensywność zabudowy: 0,01;
- 4) maksymalna intensywność zabudowy: 0,30;
- 5) teren biologicznie czynny: min. 65%;
- 6) powierzchnia zabudowy: do 30%.

2. Ustala się następujące zasady kształtowania zabudowy:

- 1) ograniczenie wysokości budynków mieszkalnych i usługowych: do 2 kondygnacji nadziemnych;
- 2) wysokość budynków mieszkalnych i usługowych do kalenicy dachu nie może być większa niż 11 m ponad poziom terenu przed wejściem do budynku;
- 3) wysokość budynków gospodarczych i garaży do kalenicy nie może być większa niż 7 m ponad poziom terenu przed wejściem do budynku;
- 4) geometria dachów głównej bryły budynków: dwuspadowe, czterospadaowe lub wielospadowe, o symetrycznym kącie nachylenia połaci dachowych w przedziale od 30° do 45° z możliwością wprowadzenia naczółków i przyczółków;
- 5) dopuszcza się dachy jednospadowe jedynie na budynkach gospodarczych i garażach lokalizowanych bezpośrednio przy granicy działki lub w odległości 1,5 m od granicy działki oraz na budynkach garażowych dobudowywanych do budynków mieszkalnych. Kąt nachylenia połaci dachowych takiego dachu nie może być mniejszy niż 15°;
- 6) przy użytkowym poddaszu doświetlenie jego pomieszczeń lukarnami nie może zajmować więcej niż połowę długości połaci dachowej a zadaszenie nad lukarnami winno być dwuspadowe lub krzywolinijne tzw. "wół oko";
- 7) zakazuje się realizowania obiektów budowlanych z dachem płaskim, kopertowym i uskokowym;
- 8) w celu zapewnienia właściwej obsługi parkingowej ustala się minimum jedno miejsce postojowe na jeden lokal mieszkalny, oraz minimum dwa miejsca postojowe na każde rozpoczęte 100 m² powierzchni użytkowej budynków usługowych realizowane na terenach, o których mowa w ust. 1, w tym minimum jedno miejsce przeznaczone na parkowanie pojazdów zaopatrzonych w kartę parkingową;
- 9) obsługa komunikacyjna:
 - a) terenu oznaczonego symbolem MN29 z drogi oznaczonej symbolem KDW12;
 - b) terenu oznaczonego symbolem MN28 z drogi zbierająco-rozprowadzającej położonej w pasie drogowym drogi oznaczonej symbolem KD-G.

3. Dopuszcza się podział terenów oznaczonych symbolami MN28 i MN29 na działki budowlane, na następujących zasadach:

- 1) każda nowo wydzielona działka powinna mieć dostęp do drogi publicznej;
- 2) kąt zawarty pomiędzy granicami działki dochodzącymi do drogi wewnętrznej a granicą tej drogi powinien być prosty lub zbliżony do kąta prostego;
- 3) szerokość frontu nowo wydzielanych działek nie może być mniejsza niż 20 m;
- 4) powierzchnia nowo wydzielonych działek nie może być mniejsza niż 800 m²;
- 5) wymieniona w pkt 4 niniejszego ustępu minimalna wielkość działek nie obowiązuje w przypadku dokonywania podziałów mających na celu regulację stanu faktycznego na gruncie, a także podziałów mających na celu powiększenie działek sąsiednich oraz pod wydzielanie terenów związanych z infrastrukturą techniczną.

4. Ustala się stawkę wzrostu wartości nieruchomości w wysokości 15%.

5. Ustala się zakaz lokalizacji instalacji odnawialnych źródeł energii, wytwarzających energię elektryczną z energii promieniowania słonecznego innych niż mikroinstalacje.

§ 13. 1. Dla terenów oznaczonych na rysunku planu symbolami **U1, U2** – tereny zabudowy usługowej o powierzchni ok. 2,1639 ha, ustala się:

1) przeznaczenie podstawowe: zabudowa usługowa;

2) przeznaczenie uzupełniające:

a) garaże i budynki gospodarcze oraz wiaty,

b) dojścia i dojazdy.

2. Ustala się następujące zasady zabudowy i zagospodarowania:

1) lokalizację budynków bezpośrednio przy granicy działki lub w odległości 1,5 m od granicy działki;

2) minimalną intensywność zabudowy: 0,001;

3) maksymalną intensywność zabudowy: 1;

4) teren biologicznie czynny: min. 30%;

5) powierzchnię zabudowy: do 50%;

6) wysokość budynków usługowych: do 15 m;

7) wysokość budynków gospodarczych i garaży oraz wiat: do 7 m;

8) geometria dachów: dachy dwuspadowe lub wielospadowe, o kątach nachylenia połaci dachowych od 15° do 45°;

9) dopuszcza się dachy jednospadowe na budynkach gospodarczych, garażach oraz wiatach lokalizowanych bezpośrednio przy granicy działki lub w odległości 1,5 m od granicy działki oraz na budynkach garażowych dobudowywanych do budynków mieszkalnych;

10) dopuszcza się fragmentaryczne zadaszenie budynków dachem płaskim, przy czym zadaszenie dachem płaskim nie może przekraczać 35% powierzchni dachu budynku;

11) doświetlenie jego pomieszczeń lukarnami nie może zajmować więcej niż połowę długości połaci dachowej a zadaszenie nad lukarnami winno być dwuspadowe lub krzywolinijne tzw. "wole oko";

12) minimum jedno miejsce postojowe na cztery osoby zatrudnione, realizowane na terenach, o których mowa w ust. 1, w tym minimum jedno miejsce przeznaczone na parkowanie pojazdów zaopatrzonych w kartę parkingową;

13) obsługa komunikacyjna: zgodnie z rysunkiem planu.

5. Ustala się stawkę wzrostu wartości nieruchomości w wysokości 20%.

§ 14. 1. Dla terenu oznaczonego na rysunku planu symbolem **U3** – teren zabudowy usługowej o powierzchni 0,1300 ha, ustala się:

1) przeznaczenie podstawowe: zabudowa usługowa;

2) przeznaczenie uzupełniające:

a) garaże i budynki gospodarcze oraz wiaty,

b) dojścia i dojazdy.

2. Ustala się następujące zasady zabudowy i zagospodarowania:

1) lokalizację budynków bezpośrednio przy granicy działki lub w odległości 1,5 m od granicy działki;

2) minimalną intensywność zabudowy: 0,001;

3) maksymalną intensywność zabudowy: 1;

4) teren biologicznie czynny: min. 30%;

5) powierzchnię zabudowy: do 50%;

6) wysokość budynków usługowych: do 15 m;

- 7) wysokość budynków gospodarczych i garaży oraz wiat: do 7 m;
- 8) geometria dachów: dachy dwuspadowe lub wielospadowe, o kątach nachylenia połaci dachowych od 15° do 45°;
- 9) dopuszcza się dachy jednospadowe na budynkach gospodarczych, garażach oraz wiatach lokalizowanych bezpośrednio przy granicy działki lub w odległości 1,5 m od granicy działki oraz na budynkach garażowych dobudowywanych do budynków mieszkalnych;
- 10) dopuszcza się fragmentaryczne zadaszenie budynków dachem płaskim, przy czym zadaszenie dachem płaskim nie może przekraczać 30% powierzchni dachu budynku;
- 11) doświetlenie jego pomieszczeń lukarnami nie może zajmować więcej niż połowę długości połaci dachowej a zadaszenie nad lukarnami winno być dwuspadowe lub krzywolinijne tzw. "wole oko";
- 12) minimum jedno miejsce postojowe na cztery osoby zatrudnione, realizowane na terenie, o którym mowa w ust. 1, w tym minimum jedno miejsce przeznaczone na parkowanie pojazdów zaopatrzonych w kartę parkingową;
- 13) obsługa komunikacyjna: zgodnie z rysunkiem planu.

3. Ustala się stawkę wzrostu wartości nieruchomości w wysokości 20%.

§ 15. 1. Dla terenów oznaczonych na rysunku planu symbolami **ML1, ML2** – tereny zabudowy letniskowej o powierzchni ok. 0,9353 ha, ustala się:

- 1) przeznaczenie podstawowe: zabudowa letniskowa;
- 2) przeznaczenie dopuszczalne: zabudowa usługowa;
- 3) przeznaczenie uzupełniające: garaże i budynki gospodarcze oraz wiaty.

2. Ustala się następujące zasady zabudowy i zagospodarowania:

- 1) dopuszcza się lokalizację budynków gospodarczych i garaży oraz wiat bezpośrednio przy granicy działki lub w odległości 1,5 m od granicy działki;
- 2) minimalna intensywność zabudowy: 0,01;
- 3) maksymalna intensywność zabudowy: 0,4;
- 4) teren biologicznie czynny: min. 40%;
- 5) powierzchnia zabudowy: do 40%;
- 6) wysokość budynków usługowych: do 11 m;
- 7) wysokość budynków letniskowych: do 8 m;
- 8) wysokość budynków gospodarczych i garaży oraz wiat: do 8 m;
- 9) geometria dachów: dachy dwuspadowe lub wielospadowe, symetryczne o kątach nachylenia połaci dachowych w przedziale od 30° do 45° z możliwością wprowadzenia naczółków i przyczółków;
- 10) dopuszcza się dachy jednospadowe na budynkach gospodarczych, garażach oraz wiatach lokalizowanych bezpośrednio przy granicy działki lub w odległości 1,5 m od granicy działki oraz na budynkach garażowych dobudowywanych do budynków mieszkalnych;
- 11) dopuszcza się fragmentaryczne zadaszenie budynków usługowych oraz budynków letniskowych dachem płaskim, przy czym zadaszenie dachem płaskim nie może przekraczać 30% powierzchni dachu budynku;
- 12) doświetlenie jego pomieszczeń lukarnami nie może zajmować więcej niż połowę długości połaci dachowej a zadaszenie nad lukarnami winno być dwuspadowe lub krzywolinijne tzw. "wole oko";
- 13) minimum jedno miejsce postojowe na jeden budynek letniskowy oraz minimum dwa miejsca postojowe na każde rozpoczęte 200 m² powierzchni użytkowej budynków usługowych, realizowane na terenach, o których mowa w ust. 1;
- 14) wprowadza się zakaz lokalizacji obiektów handlowych o powierzchni sprzedaży powyżej 400m²;

15) obsługa komunikacyjna:

- a) terenu oznaczonego symbolem ML2 zgodnie z rysunkiem planu,
- b) terenu oznaczonego symbolem ML1 droga gminna oznaczona symbolem KD-D2 poprzez teren oznaczony symbolem MN11.

3. Ustala się stawkę wzrostu wartości nieruchomości w wysokości 15%.

4. Ustala się zakaz lokalizacji instalacji odnawialnych źródeł energii, wytwarzających energię elektryczną z energii promieniowania słonecznego innych niż mikroinstalacje.

§ 16. 1. Dla terenu oznaczonego na rysunku planu symbolem **US** – teren usług turystyki o powierzchni ok. 7,2814 ha, ustala się:

1) przeznaczenie podstawowe:

- a) usługi turystyki,
- b) zabudowa lotniskowa;

2) przeznaczenie uzupełniające:

- a) budynki gospodarcze i garaże oraz wiaty,
- b) dojścia i dojazdy.

2. Ustala się następujące zasady zabudowy i zagospodarowania:

- 1) minimalną intensywność zabudowy: 0,001;
- 2) maksymalną intensywność zabudowy: 0,7;
- 3) teren biologicznie czynny: min. 30%;
- 4) powierzchnię zabudowy: do 40%;
- 5) wysokość budynków usług turystyki: do 15 m;
- 6) wysokość budynków lotniskowych: do 8 m;
- 7) wysokość budynków gospodarczych, garaży i wiat: do 8 m;
- 8) geometria dachów: dachy płaskie, jednospadowe, dwuspadowe lub wielospadowe o kątach nachylenia połaci dachowych do 45°;
- 9) minimum jedno miejsce postojowe na jeden budynek lotniskowy, minimum 1 miejsce postojowe na 4 zatrudnionych, realizowane na terenie, o którym mowa w ust. 1, w tym minimum jedno miejsce przeznaczone na parkowanie pojazdów zaopatrzonych w kartę parkingową;
- 10) obsługa komunikacyjna: zgodnie z rysunkiem planu.

3. Ustala się stawkę wzrostu wartości nieruchomości w wysokości 20%.

4. Ustala się zakaz lokalizacji instalacji odnawialnych źródeł energii, wytwarzających energię elektryczną z energii promieniowania słonecznego innych niż mikroinstalacje.

§ 17. Dla terenów oznaczonych na rysunku planu symbolem **R** - tereny rolnicze, ustala się:

1) przeznaczenie podstawowe: tereny rolnicze;

2) przeznaczenie uzupełniające:

- a) zadrzewienia śródpolne i nadwodne,
- b) dojścia i dojazdy do pól.

§ 18. 1. Dla terenów oznaczonych symbolem **ZL** – tereny lasów ustala się przeznaczenie podstawowe: lasy;

2. Ustala się następujące zasady zagospodarowania terenów ZL:

- 1) zakazuje się prowadzenia wszelkich działań, które mogłyby zagrażać funkcji leśnej;

- 2) prowadzenie gospodarki leśnej zgodnie z planami urządzenia lasu;
- 3) dopuszcza się realizację liniowych obiektów infrastruktury technicznej zgodnie z przepisami odrębnymi;
- 4) dopuszcza się lokalizację ścieżek pieszych i rowerowych jedynie w obrębie dróg leśnych.

§ 19. 1. Dla terenów oznaczonych na rysunku planu symbolem **WS1** – tereny wód powierzchniowych śródlądowych płynących, ustala się:

- 1) przeznaczenie podstawowe: wody płynące;
- 2) przeznaczenie dopuszczalne: odbiornik wód opadowych i drenażowych, kładki, przejścia.

2. Dopuszcza się przekroczenie elementami infrastruktury technicznej i komunikacyjnej z uwzględnieniem przepisów odrębnych.

3. Na terenie, o którym mowa w ust. 1 zabrania się wykonywania robót oraz czynności, które mogą utrudnić naturalny spływ wód, a w szczególności:

- 1) wznoszenia innych obiektów budowlanych niż przejazdy, kładki i przejścia;
- 2) zmiany ukształtowania terenu oraz wykonywania innych robót, z wyjątkiem robót związanych z utrzymaniem oraz poprawą korzystania z wód i utrzymania naturalnego spływu wód.

§ 20. Układ komunikacyjny terenu objętego planem stanowią następujące drogi:

- 1) teren publicznej drogi wojewódzkiej klasy głównej o przekroju jednojezdniowym wraz z niezbędnymi urządzeniami technicznymi wynikającymi z przepisów o drogach publicznych, oznaczona na rysunku planu symbolem **KD-G**, dla którego ustala się:

- a) szerokość w liniach rozgraniczających: do 50 m z poszerzeniem zgodnie z rysunkiem planu;
- b) szerokość jezdni min. 7 m;
- c) chodniki;
- d) pasy rowerowe;
- e) urządzenia obce,
- f) ekrany akustyczne,
- g) zakaz obsługi terenów przyległych za wyjątkiem:

a. zabudowy oznaczonej symbolem MN15, które posiadają istniejące zjazdy,

b. zabudowy oznaczonej symbolem MN28 za pośrednictwem drogi zbierająco-rozprowadzającej.

- 2) teren publicznej drogi powiatowej klasy lokalnej o przekroju jednojezdniowym wraz z niezbędnymi urządzeniami technicznymi wynikającymi z przepisów o drogach publicznych, oznaczona na rysunku planu symbolem **KD-L**, dla którego ustala się:

- a) szerokość w liniach rozgraniczających: od 10 m do 30 m;
- b) szerokość jezdni min. 5,5 m;
- c) chodniki;
- d) pasy rowerowe;
- e) urządzenia obce.

- 3) teren publicznej drogi gminnej klasy dojazdowej o przekroju jednojezdniowym wraz z niezbędnymi urządzeniami technicznymi wynikającymi z przepisów o drogach publicznych, oznaczona na rysunku planu symbolem **KD-D1**, dla której ustala się:

- a) szerokość w liniach rozgraniczających: 10 m;
- b) szerokość jezdni min. 5 m;
- c) chodniki;

- d) pasy rowerowe;
 - e) urządzenia obce.
- 4) teren publicznej drogi gminnej klasy dojazdowej o przekroju jednojezdniowym wraz z niezbędnymi urządzeniami technicznymi wynikającymi z przepisów o drogach publicznych, oznaczona na rysunku planu symbolem **KD-D2**, dla której ustala się:
- a) szerokość w liniach rozgraniczających: od 12 m do 13 m z poszerzeniem zgodnie z rysunkiem planu;
 - b) szerokość jezdni min. 5 m;
 - c) chodniki;
 - d) pasy rowerowe;
 - e) urządzenia obce.
- 5) teren publicznej drogi gminnej klasy dojazdowej o przekroju jednojezdniowym wraz z niezbędnymi urządzeniami technicznymi wynikającymi z przepisów o drogach publicznych, oznaczona na rysunku planu symbolem **KD-D3**, dla której ustala się:
- a) szerokość w liniach rozgraniczających: do 16 m w granicach planu;
 - b) szerokość jezdni min. 5 m;
 - c) chodniki;
 - d) pasy rowerowe;
 - e) urządzenia obce.

§ 21. Dla terenu oznaczonego na rysunku planu symbolem **KDW1** – teren drogi wewnętrznej, ustala się:

- 1) szerokość w liniach rozgraniczających: 10 m;
- 2) szerokość pasa jezdni: min. 3,5 m;
- 3) urządzenia obce.

§ 22. Dla terenu oznaczonego na rysunku planu symbolem **KDW2** – teren drogi wewnętrznej, ustala się:

- 1) szerokość w liniach rozgraniczających: 10 m;
- 2) szerokość pasa jezdni: min. 5 m;
- 3) urządzenia obce.

§ 23. Dla terenu oznaczonego na rysunku planu symbolem **KDW3** – teren drogi wewnętrznej, ustala się:

- 1) szerokość w liniach rozgraniczających: 6 m z poszerzeniem zgodnie z rysunkiem planu;
- 2) szerokość pasa jezdni: min. 5 m;
- 3) urządzenia obce.

§ 24. Dla terenu oznaczonego na rysunku planu symbolem **KDW4** – teren drogi wewnętrznej, ustala się:

- 1) szerokość w liniach rozgraniczających: 5 m z poszerzeniem zgodnie z rysunkiem planu;
- 2) szerokość pasa jezdni: min. 3,5 m;
- 3) urządzenia obce.

§ 25. Dla terenu oznaczonego na rysunku planu symbolem **KDW5** – teren drogi wewnętrznej, ustala się:

- 1) szerokość w liniach rozgraniczających: 8 m;
- 2) szerokość pasa jezdni: min. 3,5 m;
- 3) urządzenia obce.

§ 26. Dla terenu oznaczonego na rysunku planu symbolem **KDW6** – teren drogi wewnętrznej, ustala się:

- 1) szerokość w liniach rozgraniczających: 10 m z poszerzeniem zgodnie z rysunkiem planu;

- 2) szerokość pasa jezdni: min. 3,5 m;
- 3) urządzenia obce.

§ 27. Dla terenu oznaczonego na rysunku planu symbolem **KDW7** – teren drogi wewnętrznej, ustala się:

- 1) szerokość w liniach rozgraniczających: 10 m;
- 2) szerokość pasa jezdni: min. 3,5 m;
- 3) urządzenia obce.

§ 28. Dla terenu oznaczonego na rysunku planu symbolem **KDW8** – teren drogi wewnętrznej, ustala się:

- 1) szerokość w liniach rozgraniczających: 5 m z poszerzeniem zgodnie z rysunkiem planu;
- 2) szerokość pasa jezdni: min. 3,5 m;
- 3) urządzenia obce.

§ 29. Dla terenu oznaczonego na rysunku planu symbolem **KDW9** – teren drogi wewnętrznej, ustala się:

- 1) szerokość w liniach rozgraniczających: od 5 m do 6 m z poszerzeniem zgodnie z rysunkiem planu;
- 2) szerokość pasa jezdni: min. 3,5 m;
- 3) urządzenia obce.

§ 30. Dla terenu oznaczonego na rysunku planu symbolem **KDW10** – teren drogi wewnętrznej, ustala się:

- 1) szerokość w liniach rozgraniczających: 5 m;
- 2) szerokość pasa jezdni: min. 3,5 m;
- 3) urządzenia obce.

§ 31. Dla terenu oznaczonego na rysunku planu symbolem **KDW11** – teren drogi wewnętrznej, ustala się:

- 1) szerokość w liniach rozgraniczających: 6 m;
- 2) szerokość pasa jezdni: min. 3,5 m;
- 3) urządzenia obce.

§ 32. Dla terenu oznaczonego na rysunku planu symbolem **KDW12** – teren drogi wewnętrznej, ustala się:

- 1) szerokość w liniach rozgraniczających: od 3 m do 10 m;
- 2) szerokość pasa jezdni: min. 3,5 m;
- 3) urządzenia obce.

§ 33. Dla terenu oznaczonego na rysunku planu symbolem **KDW13** – teren drogi wewnętrznej, ustala się:

- 1) szerokość w liniach rozgraniczających: 8 m;
- 2) szerokość pasa jezdni: min. 3,5 m;
- 3) urządzenia obce.

§ 34. Dla terenu oznaczonego na rysunku planu symbolem **KDW14** – teren drogi wewnętrznej, ustala się:

- 1) szerokość w liniach rozgraniczających: 8 m z poszerzeniem zgodnie z rysunkiem planu;
- 2) szerokość pasa jezdni: min. 3,5 m;
- 3) urządzenia obce.

§ 35. Dla terenu oznaczonego na rysunku planu symbolem **KDW15** – teren drogi wewnętrznej, ustala się:

- 1) szerokość w liniach rozgraniczających: 8 m;
- 2) szerokość pasa jezdni: min. 3,5 m;
- 3) urządzenia obce.

§ 36. Dla terenu oznaczonego na rysunku planu symbolem **KDW16** – teren drogi wewnętrznej, ustala się:

- 1) szerokość w liniach rozgraniczających: 8 m;
- 2) szerokość pasa jezdni: min. 3,5 m;
- 3) urządzenia obce.

§ 37. Dla terenu oznaczonego na rysunku planu symbolem **KDW17** – teren drogi wewnętrznej, ustala się:

- 1) szerokość w liniach rozgraniczających: od 6 m do 8 m z poszerzeniem zgodnie z rysunkiem planu;
- 2) szerokość pasa jezdni: min. 3,5 m;
- 3) urządzenia obce.

§ 38. Dla terenu oznaczonego na rysunku planu symbolem **KDW18** – teren drogi wewnętrznej, ustala się:

- 1) szerokość w liniach rozgraniczających: 6 m;
- 2) szerokość pasa jezdni: min. 3,5 m;
- 3) urządzenia obce.

§ 39. Dla terenu oznaczonego na rysunku planu symbolem **KDW19** – teren drogi wewnętrznej, ustala się:

- 1) szerokość w liniach rozgraniczających: 6 m z poszerzeniem zgodnie z rysunkiem planu;
- 2) szerokość pasa jezdni: min. 3,5 m;
- 3) urządzenia obce.

§ 40. Dla terenu oznaczonego na rysunku planu symbolem **KDW20** – teren drogi wewnętrznej, ustala się:

- 1) szerokość w liniach rozgraniczających: 10 m;
- 2) szerokość pasa jezdni: min. 3,5 m;
- 3) urządzenia obce.

§ 41. Dla terenu oznaczonego na rysunku planu symbolem **KDW21** – teren drogi wewnętrznej, ustala się:

- 1) szerokość w liniach rozgraniczających: 5 m z poszerzeniem zgodnie z rysunkiem planu;
- 2) szerokość pasa jezdni: min. 3,5 m;
- 3) urządzenia obce.

§ 42. Dla terenu oznaczonego na rysunku planu symbolem **KDW22** – teren drogi wewnętrznej, ustala się:

- 1) szerokość w liniach rozgraniczających: 8 m z poszerzeniem zgodnie z rysunkiem planu;
- 2) szerokość pasa jezdni: min. 3,5 m;
- 3) urządzenia obce.

§ 43. Dla terenu oznaczonego na rysunku planu symbolem **KDW23** – teren drogi wewnętrznej, ustala się:

- 1) szerokość w liniach rozgraniczających: od 6 m do 7 m;
- 2) szerokość pasa jezdni: min. 3,5 m;
- 3) urządzenia obce.

§ 44. Dla terenu oznaczonego na rysunku planu symbolem **KDW24** – teren drogi wewnętrznej, ustala się:

- 1) szerokość w liniach rozgraniczających: 5 m;
- 2) szerokość pasa jezdni: min. 3,5 m;
- 3) urządzenia obce.

§ 45. Dla terenu oznaczonego na rysunku planu symbolem **KDW25** – teren drogi wewnętrznej, ustala się:

- 1) szerokość w liniach rozgraniczających: 5 m;
- 2) szerokość pasa jezdni: min. 3,5 m;
- 3) urządzenia obce.

§ 46. Dla terenu oznaczonego na rysunku planu symbolem **KDW26** – teren drogi wewnętrznej, ustala się:

- 1) szerokość w liniach rozgraniczających: 5 m z poszerzeniem zgodnie z rysunkiem planu;
- 2) szerokość pasa jezdni: min. 3,5 m;
- 3) urządzenia obce.

§ 47. 1. Na obszarze objętym granicami planu nie określa się granic obszarów wymagających scaleń i podziału nieruchomości.

2. Dla terenów oznaczonych symbolami MN1-MN27 dopuszcza się następujące zasady i warunki scalenia i podziału nieruchomości:

- 1) scalenia i podziały należy przeprowadzić procedurą przewidzianą ustawą o gospodarce nieruchomościami;
- 2) każda działka powinna mieć dostęp do drogi publicznej;
- 3) kąt zawarty pomiędzy granicami działki dochodzącymi do drogi a granicą tej drogi powinien być prosty lub zbliżony do kąta prostego;
- 4) szerokość frontu nowo wydzielanych działek nie może być nie mniejsza niż 20 m;
- 5) powierzchnia nowo wydzielonych działek budowlanych nie może być mniejsza niż 800 m².

3. Wymienione w ust. 2 minimalne wielkości działek nie obowiązują w przypadku dokonywania podziałów pod drogi, ulice, place, urządzenia i obiekty infrastruktury technicznej oraz mających na celu regulację stanu faktycznego na gruncie, a także podziałów mających na celu powiększenie działek sąsiednich.

4. Dla pozostałych terenów nie określa się szczegółowych zasad i warunków scaleń i podziału nieruchomości.

§ 48. W zakresie ograniczania uciążliwości obiektów ustala się:

- 1) zakaz odprowadzania nieoczyszczonych ścieków do gruntu i wód powierzchniowych;
- 2) podłączenie budynków do sieci kanalizacyjnej w zasięgu obsługi sieci, sukcesywnie wraz z budową systemu kanalizacji;
- 3) zasady zagospodarowania terenów położonych w pasach technologicznych od linii elektroenergetycznych średniego napięcia zgodnie z § 49 ust. 6 pkt 7.

§ 49. 1. Zasady obsługi w infrastrukturę techniczną: sieci, obiekty i urządzenia infrastruktury technicznej należy realizować zgodnie z obowiązującymi przepisami odrębnymi. Sieci, obiekty i urządzenia infrastruktury technicznej należy projektować i budować w sposób bezkolizyjny z istniejącym i planowanym zagospodarowaniem nieruchomości. Zaleca się budowę sieci infrastruktury technicznej wzdłuż granic działek przylegających do ciągów komunikacyjnych. Dla obiektów o wysokości równej i większej niż 50 m n.p.t. obowiązują ograniczenia zgodnie z przepisami odrębnymi.

2. W zakresie zaopatrzenia w wodę, ustala się:

- 1) budowę, rozbudowę i przebudowę sieci wodociągowej, o przekrojach minimalnych wynikających z przepisów odrębnych;
- 2) sieć wodociągową należy włączyć do istniejących wodociągów i wyposażać w niezbędną armaturę i hydranty przeciwpożarowe, którą należy wykonać (o ile jest taka możliwość) w postaci zamkniętego układu, umożliwiającego jej obustronne zasilanie;
- 3) dopuszcza się budowę i użytkowanie studni w terenach nie wyposażonych w sieć wodociągową.

3. W zakresie odprowadzania ścieków bytowo-gospodarczych, ustala się:

- 1) budowę, rozbudowę i przebudowę sieci kanalizacji sanitarnej, o przekrojach minimalnych wynikających z przepisów odrębnych;
- 2) budowę i użytkowanie bezodpływowych zbiorników na nieczystości ciekłe oraz indywidualnych oczyszczalni ścieków w terenach niewyposażonych w sieć kanalizacji sanitarnej.

4. W zakresie odprowadzania wód opadowych i roztopowych, ustala się:

- 1) odprowadzenie wód z terenów zabudowy mieszkaniowej jednorodzinnej powierzchniowo do istniejących rowów otwartych, w przypadku ich braku powierzchniowo na terenie inwestycji;
- 2) odprowadzenie wód z terenów usług, przemysłu, dróg i placów utwardzonych do odbiorników po wcześniejszym ich oczyszczeniu z substancji ropopochodnych i zawiesin do odbiorników jeżeli przepisy odrębne tego wymagają.

5. W zakresie zaopatrzenia w gaz, ustala się:

- 1) budowę, rozbudowę i przebudowę systemu sieci gazociągów średniego ciśnienia zgodnie z warunkami wynikającymi z przepisów odrębnych;
- 2) rozwiązania indywidualne w oparciu o gaz płynny do czasu budowy sieci gazowej.

6. W zakresie zaopatrzenia w energię elektryczną, ustala się:

- 1) budowę, rozbudowę i przebudowę sieci elektroenergetycznych średniego i niskiego napięcia;
- 2) budowę nowych stacji transformatorowych, celem zaopatrzenia terenów budowlanych w energię elektryczną;
- 3) stacje transformatorowe 15/0,4 kV lokalizować w sposób bezkolizyjny z innymi obiektami budowlanymi (odległość od przeznaczonych na pobyt ludzi min. 7 m);
- 4) linie średniego i niskiego napięcia należy budować zgodnie z warunkami wynikającymi z przepisów odrębnych;
- 5) budowa nowych oraz modernizacja istniejących linii napowietrznych i kablowych będzie prowadzona przez zarządcę sieci w zależności od potrzeb z uwzględnieniem technicznych i ekonomicznych aspektów inwestycji;
- 6) przy realizacji zabudowy przeznaczonej na pobyt ludzi należy zachować wzajemne odległości pomiędzy liniami energetycznymi, a tymi budynkami zgodne z przepisami odrębnymi;
- 7) konieczność zachowania pasów technologicznych wzdłuż linii elektroenergetycznych 15 kV zgodnie z rysunkiem planu (7,5 m od osi linii w obie strony), w granicach których zakazuje się lokalizacji budynków przeznaczonych na pobyt ludzi, z zastrzeżeniem pkt 11;
- 8) w przypadku skablowania istniejących napowietrznych linii elektroenergetycznych, ustalenia, o których mowa w pkt 7 nie obowiązują, z zastrzeżeniem pkt 9;
- 9) przy zagospodarowaniu terenów należy uwzględnić uwarunkowania wynikające z przebiegu istniejącej infrastruktury technicznej, uwzględniając wymagania Polskich Norm oraz przepisów odrębnych;
- 10) zakaz nasadzeń zieleni wysokiej, tj. powyżej 3 m ppt. w granicach pasów, o których mowa w pkt 7;
- 11) przebudowę ewentualnych kolizji na koszt poszczególnych inwestorów realizujących inwestycje kolidujące z istniejącymi urządzeniami elektroenergetycznymi na podstawie szczegółowych warunków określanych przez zarządcę sieci;
- 12) przyłączenia do sieci elektroenergetycznych na podstawie warunków przyłączenia określonych przez przedsiębiorstwo energetyczne zajmujące się dystrybucją energii elektrycznej w oparciu o zawarte umowy o przyłączenie;
- 13) dopuszcza się zaopatrzenie w energię elektryczną ze źródeł pozyskujących energię elektryczną wykorzystujących energię słoneczną.

7. W zakresie łączności telekomunikacyjnej, ustala się: lokalizację obiektów urządzeń infrastruktury telekomunikacyjnej przy uwzględnieniu dopuszczalnych poziomów pól elektromagnetycznych jakie muszą być spełnione dla terenów przeznaczonych pod zabudowę mieszkaniową i miejsc przebywania ludzi oraz przy uwzględnieniu przepisów odrębnych.

8. W zakresie zaopatrzenia w ciepło, ustala się: przyjmuje się rozwiązania oparte o indywidualne źródła ciepła wykorzystujące paliwa niskoemisyjne i bezemisyjne.

9. W zakresie gospodarki odpadami stałymi, ustala się:

- 1) w zakresie gospodarowania odpadami komunalnymi ustala się zasadę odbioru odpadów w systemie zorganizowanym, zgodnie z przepisami odrębnymi, ze szczególnym uwzględnieniem segregacji i odzysku odpadów u źródła ich powstawania (prowadzenie selektywnej gospodarki odpadami);
- 2) gospodarka odpadami innymi niż komunalne, zgodnie z obowiązującymi przepisami odrębnymi.

10. W zakresie odprowadzania ścieków przemysłowych, ustala się: wprowadzenie do zbiorczej kanalizacji sanitarnej ścieków przemysłowych zawierające substancje szczególnie szkodliwe dla środowiska wodnego (w tym dowóz do punktu zlewnego oczyszczalni ścieków pochodzących ze zbiorników bezodpływowych) wymaga uzyskania przez inwestora stosownego pozwolenia wodnoprawnego.

11. W zakresie komunikacji ustala się warunki i zasady określone w § 20-46.


§ 50. Do czasu zabudowy i zagospodarowania terenów objętych planem zagospodarowania przestrzennego na cele określone w § 6 pozostają one w dotychczasowym użytkowaniu, bez dopuszczenia zabudowy tymczasowej.

§ 51. Wykonanie uchwały powierza się Burmistrzowi Miasta i Gminy Daleszyce.

§ 52. Uchwała wchodzi w życie po upływie 14 dni od dnia jej ogłoszenia w Dzienniku Urzędowym Województwa Świętokrzyskiego.

Przewodniczący Rady
Miejskiej w Daleszycach

Mariusz Dziadowicz

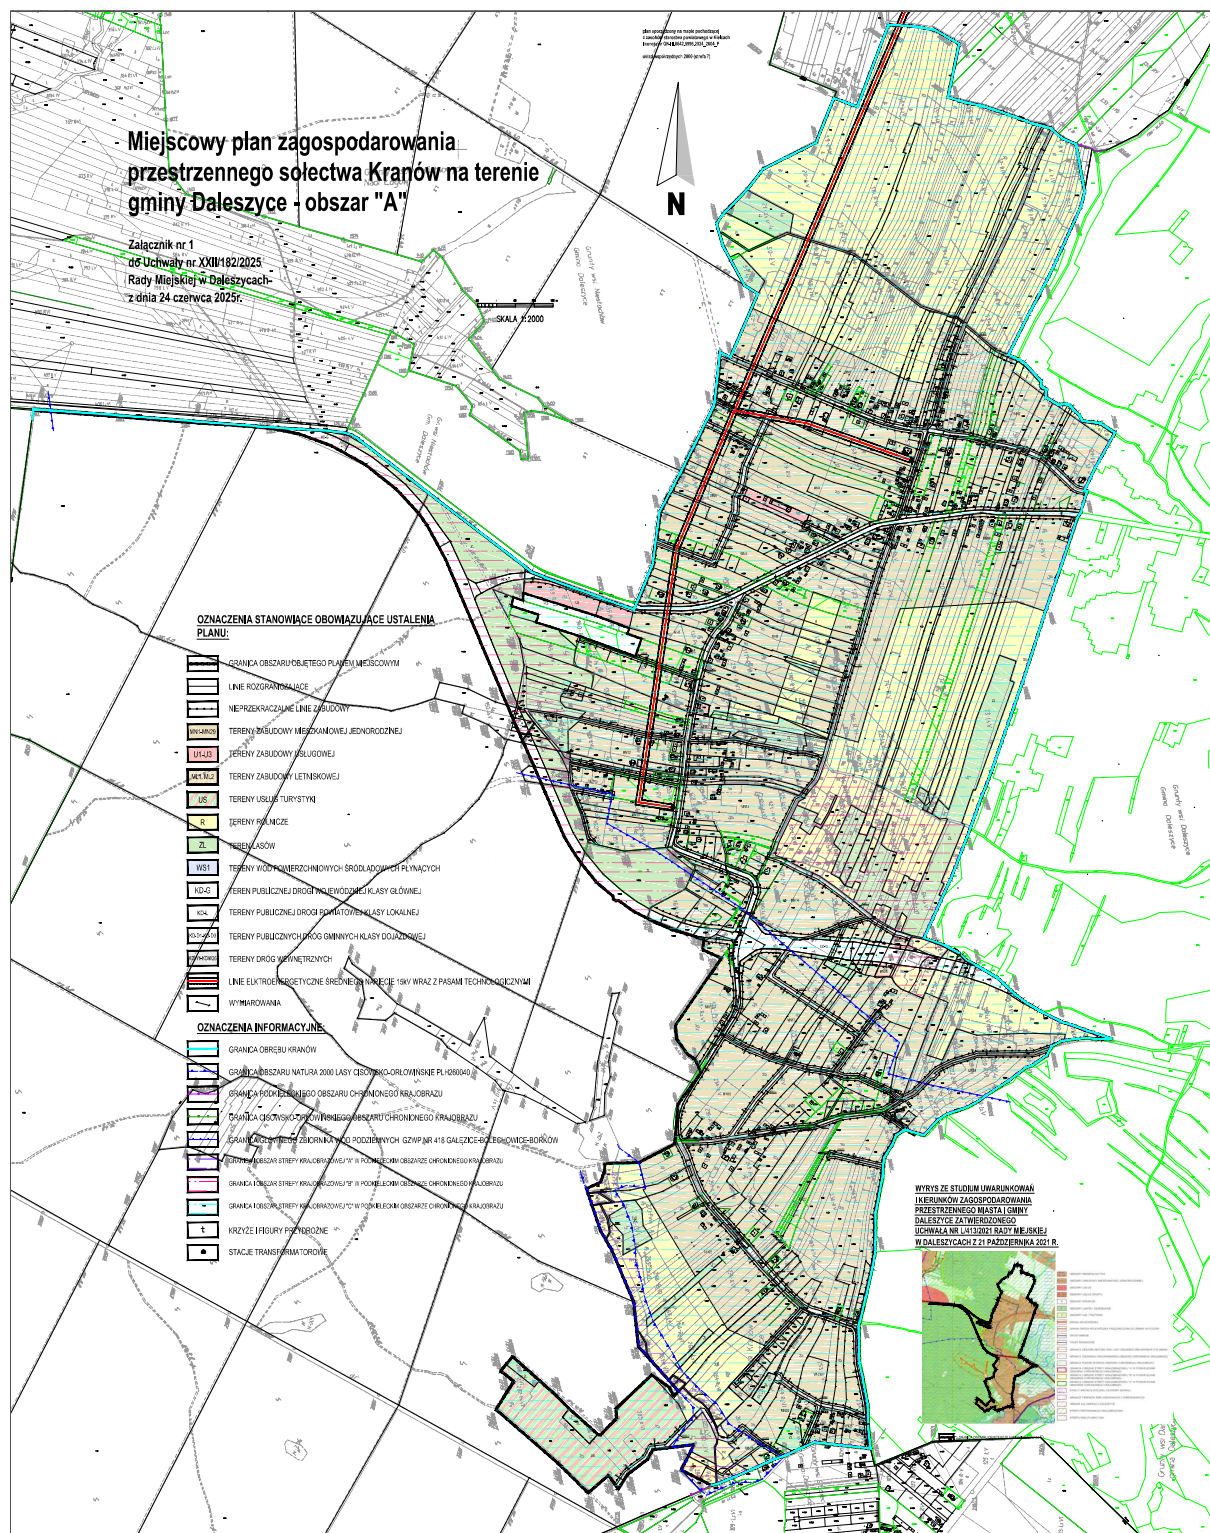

**Załącznik Nr 2 do uchwały Nr XXII/182/2025
Rady Miejskiej w Daleszycach
z dnia 24 czerwca 2025 r.**

Rozstrzygnięcie Rady Miejskiej w Daleszycach o sposobie rozpatrzenia
uwag wniesionych do wyłożonego do publicznego wglądu projektu planu.

Rada Miejska w Daleszycach, postanowiła nie uwzględnić następujących uwag:

1. złożonej przez osobę fizyczną w dniu 15 kwietnia 2025 r. pismem pod nr rej. 3549, która wnosi o zmianę przeznaczenia całej działki nr ewid. 251/3 na cele zabudowy mieszkaniowej jednorodzinnej.
Uwaga nie zasługuje na uwzględnienie, ponieważ jej uwzględnienie naruszałoby ustalenia uchwały Nr XIV/200/2015 Sejmiku Województwa Świętokrzyskiego z dnia 7 września 2015 r. w sprawie wyznaczenia Podkieleckiego Obszaru Chronionego Krajobrazu (Dz. Urz. Woj. Świąt. z 2015 r. poz. 2655) w zakresie celów oraz działań związanych z ochroną krajobrazową i kulturową.
2. złożonej przez osobę fizyczną w dniu 15 kwietnia 2025 r. pismem pod nr rej. 3578, która wnosi o zmianę przeznaczenia całej działki nr ewid. 251/2 na cele zabudowy mieszkaniowej jednorodzinnej.
Uwaga nie zasługuje na uwzględnienie, ponieważ jej uwzględnienie naruszałoby ustalenia uchwały Nr XIV/200/2015 Sejmiku Województwa Świętokrzyskiego z dnia 7 września 2015 r. w sprawie wyznaczenia Podkieleckiego Obszaru Chronionego Krajobrazu (Dz. Urz. Woj. Świąt. z 2015 r. poz. 2655) w zakresie celów oraz działań związanych z ochroną krajobrazową i kulturową.
3. złożonej przez osobę fizyczną w dniu 11 kwietnia 2025 r. pismem pod nr rej. 3496, która wnosi o zmianę przeznaczenia całej działki nr ewid. 49/1 na cele zabudowy mieszkaniowej jednorodzinnej.
Uwaga nie zasługuje na uwzględnienie, ponieważ jej uwzględnienie naruszałoby ustalenia studium uwarunkowań i kierunków zagospodarowania przestrzennego miasta i gminy Daleszyce, które zatwierdzone było uchwałą nr L/413/2021 Rady Miejskiej w Daleszycach z dnia 21 października 2021 r. wraz ze zmianą. Ponadto przeznaczenie całej działki na cele zabudowy mieszkaniowej jednorodzinnej kolidowałoby z przepisami uchwały Nr XIV/200/2015 Sejmiku Województwa Świętokrzyskiego z dnia 7 września 2015 r. w sprawie wyznaczenia Podkieleckiego Obszaru Chronionego Krajobrazu (Dz. Urz. Woj. Świąt. z 2015 r. poz. 2655) w zakresie celów oraz działań związanych z ochroną krajobrazową i kulturową.
4. złożonej przez osobę fizyczną w dniu 14 marca 2025 r. pismem pod nr rej. 2960, która wnosi o zmianę przeznaczenia całej działki nr ewid. 49/1 na cele zabudowy mieszkaniowej jednorodzinnej.
Uwaga nie zasługuje na uwzględnienie, ponieważ jej uwzględnienie naruszałoby ustalenia studium uwarunkowań i kierunków zagospodarowania przestrzennego miasta i gminy Daleszyce, które zatwierdzone było uchwałą nr L/413/2021 Rady Miejskiej w Daleszycach z dnia 21 października 2021 r. wraz ze zmianą. Ponadto

przeznaczenie całej działki na cele zabudowy mieszkaniowej jednorodzinnej kolidowałoby z przepisami uchwały Nr XIV/200/2015 Sejmiku Województwa Świętokrzyskiego z dnia 7 września 2015 r. w sprawie wyznaczenia Podkieleckiego Obszaru Chronionego Krajobrazu (Dz. Urz. Woj. Święt. z 2015 r. poz. 2655) w zakresie celów oraz działań związanych z ochroną krajobrazową i kulturową.

5. złożonej przez osobę fizyczną w dniu 18 marca 2025 r. pismem pod nr rej. 2989, która wnosi o zmianę przeznaczenia całej działki nr ewid. 243/4 na cele zabudowy mieszkaniowej jednorodzinnej.

Uwaga nie zasługuje na uwzględnienie, ponieważ jej uwzględnienie naruszałoby ustalenia studium uwarunkowań i kierunków zagospodarowania przestrzennego miasta i gminy Daleszyce, które zatwierdzone było uchwałą nr L/413/2021 Rady Miejskiej w Daleszycach z dnia 21 października 2021 r. wraz ze zmianą. Ponadto przeznaczenie całej działki na cele zabudowy mieszkaniowej jednorodzinnej kolidowałoby z przepisami uchwały Nr XIV/200/2015 Sejmiku Województwa Świętokrzyskiego z dnia 7 września 2015 r. w sprawie wyznaczenia Podkieleckiego Obszaru Chronionego Krajobrazu (Dz. Urz. Woj. Święt. z 2015 r. poz. 2655) w zakresie celów oraz działań związanych z ochroną krajobrazową i kulturową.

6. złożonej przez osobę fizyczną w dniu 19 marca 2025 r. pismem pod nr rej. 3031 która wnosi o likwidację drogi w obrębie działki o nr ewid. 371/4.

Uwaga nie zasługuje na uwzględnienie, ponieważ wyznaczenie drogi wewnętrznej jest niezbędne dla prawidłowej obsługi komunikacyjnej terenu zabudowy mieszkaniowej jednorodzinnej.

7. złożonej przez osobę fizyczną w dniu 1 kwietnia 2025 r. pismem pod nr rej. 3266, która wnosi o zmianę przeznaczenia całej działki nr ewid. 242/6 na cele zabudowy mieszkaniowej jednorodzinnej.

Uwaga nie zasługuje na uwzględnienie, ponieważ jej uwzględnienie naruszałoby ustalenia uchwały Nr XIV/200/2015 Sejmiku Województwa Świętokrzyskiego z dnia 7 września 2015 r. w sprawie wyznaczenia Podkieleckiego Obszaru Chronionego Krajobrazu (Dz. Urz. Woj. Święt. z 2015 r. poz. 2655) w zakresie celów oraz działań związanych z ochroną krajobrazową i kulturową.

8. złożonej przez osobę fizyczną w dniu 7 kwietnia 2025 r. pismem pod nr rej. 3369, która wnosi o zmianę przeznaczenia całej działek nr ewid. 301, 302 i 303 na cele zabudowy mieszkaniowej jednorodzinnej.

Uwaga nie zasługuje na uwzględnienie, ponieważ jej uwzględnienie naruszałoby ustalenia studium uwarunkowań i kierunków zagospodarowania przestrzennego miasta i gminy Daleszyce, które zatwierdzone było uchwałą nr L/413/2021 Rady Miejskiej w Daleszycach z dnia 21 października 2021 r. wraz ze zmianą. Ponadto przeznaczenie całej działki na cele zabudowy mieszkaniowej jednorodzinnej kolidowałoby z przepisami uchwały Nr XIV/200/2015 Sejmiku Województwa Świętokrzyskiego z dnia 7 września 2015 r. w sprawie wyznaczenia Podkieleckiego Obszaru Chronionego Krajobrazu (Dz. Urz. Woj. Święt. z 2015 r. poz. 2655) w zakresie celów oraz działań związanych z ochroną krajobrazową i kulturową.

9. złożonej przez osobę fizyczną w dniu 14 marca 2025 r. w trakcie dyskusji publicznej nad rozwiązaniami projektu planu, która wnosi likwidację drogi oznaczonej symbolem KDW16 w obrębie działki nr ewid. 400 w Kranowie.

Uwaga nie zasługuje na uwzględnienie ponieważ wyznaczenie drogi wewnętrznej jest niezbędne dla prawidłowej obsługi komunikacyjnej terenu zabudowy mieszkaniowej jednorodzinnej.

**Załącznik Nr 3 do uchwały Nr XXII/182/2025
Rady Miejskiej w Daleszycach
z dnia 24 czerwca 2025 r.**

Rozstrzygnięcie Rady Miejskiej w Daleszycach o sposobie realizacji zapisanych w planie inwestycji z zakresu infrastruktury technicznej, które należą do zadań własnych gminy oraz zasad ich finansowania.

Na podstawie art. 20 ust. 1 ustawy z dnia 27 marca 2003 r. o planowaniu i zagospodarowaniu przestrzennym (Dz. U. z 2024 r. poz. 1130 ze zm.) po zapoznaniu się z projektem miejscowego planu zagospodarowania przestrzennego sołectwa Kranów na terenie gminy Daleszyce - obszar "A", Rada Miejska postanawia, co następuje:

- 1) zadania inwestycyjne z zakresu infrastruktury technicznej wynikające z przedstawionego Radzie Miejskiej w Daleszycach projektu miejscowego planu zagospodarowania przestrzennego sołectwa Kranów na terenie Gminy Daleszyce - obszar "A" będą realizowane zgodnie z planem inwestycyjnym Gminy Daleszyce;
- 2) finansowanie inwestycji ze środków budżetu gminy – środki własne gminy i pozyskane fundusze zgodnie z przepisami odrębnymi.

Załącznik Nr 4 do uchwały Nr XXII/182/2025

Rady Miejskiej w Daleszycach

z dnia 24 czerwca 2025 r.

Zalacznik4.xml

Dane przestrzenne do miejscowego planu zagospodarowania przestrzennego sołectwa Kranów na terenie gminy Daleszyce - obszar "A" obejmujące: lokalizację przestrzenną obszaru objętego aktem w postaci wektorowej w obowiązującym państwowym systemie odniesień przestrzennych, atrybuty zawierające informacje o akcie oraz część graficzną aktu w postaci cyfrowej reprezentacji z nadaną georeferencją w obowiązującym systemie odniesień przestrzennych - zapisane w formie elektronicznej.