



DZIENNIK URZĘDOWY

WOJEWÓDZTWA ŚWIĘTOKRZYSKIEGO

Kielce, dnia 1 sierpnia 2025 r.

Poz. 2651

UCHWAŁA NR 75/IX/2025 RADY GMINY ZAGNAŃSK

z dnia 30 lipca 2025 r.

w sprawie zaliczenia do kategorii drogi gminnej i ustalenia przebiegu drogi – „Samsonów - ul. Krajobrazowa” położonej na terenie Gminy Zagnańsk

Na podstawie art. 18 ust. 2 pkt 15 ustawy z dnia 8 marca 1990 r. o samorządzie gminnym (t.j. Dz.U. z 2024 r. poz. 1465 ze zm.) w zawiązku z art. 7 ust. 1 i ust. 2 ustawy z dnia 21 marca 1985 r. o drogach publicznych (t.j. Dz.U. z 2024 r. poz. 320 ze zm.), po zasięgnięciu opinii Zarządu Powiatu, Rada Gminy Zagnańsk uchwala co następuje:

§ 1. Zalicza się drogę „Samsonów - ul. Krajobrazowa” położoną na terenie Gminy Zagnańsk do kategorii dróg gminnych.

§ 2. Ustala się przebieg drogi gminnej „Samsonów - ul. Krajobrazowa” na terenie Gminy Zagnańsk. Przedmiotowa droga zlokalizowana jest w miejscowości Samsonów. Położona jest na następujących działkach:

- obręb geodezyjny 0012 - Samsonów: 1162/3.


§ 3. Lokalizacja i przebieg drogi wymienionej w § 1 oznaczona jest na mapach stanowiących załączniki graficzne do niniejszej uchwały.


§ 4. Wykonanie uchwały powierza się Wójtowi Gminy Zagnańsk.

§ 5. Uchwała wchodzi w życie po upływie 14 dni od dnia ogłoszenia w Dzienniku Urzędowym Województwa Świętokrzyskiego.

Przewodnicząca Rady Gminy

Renata Pisiakowska

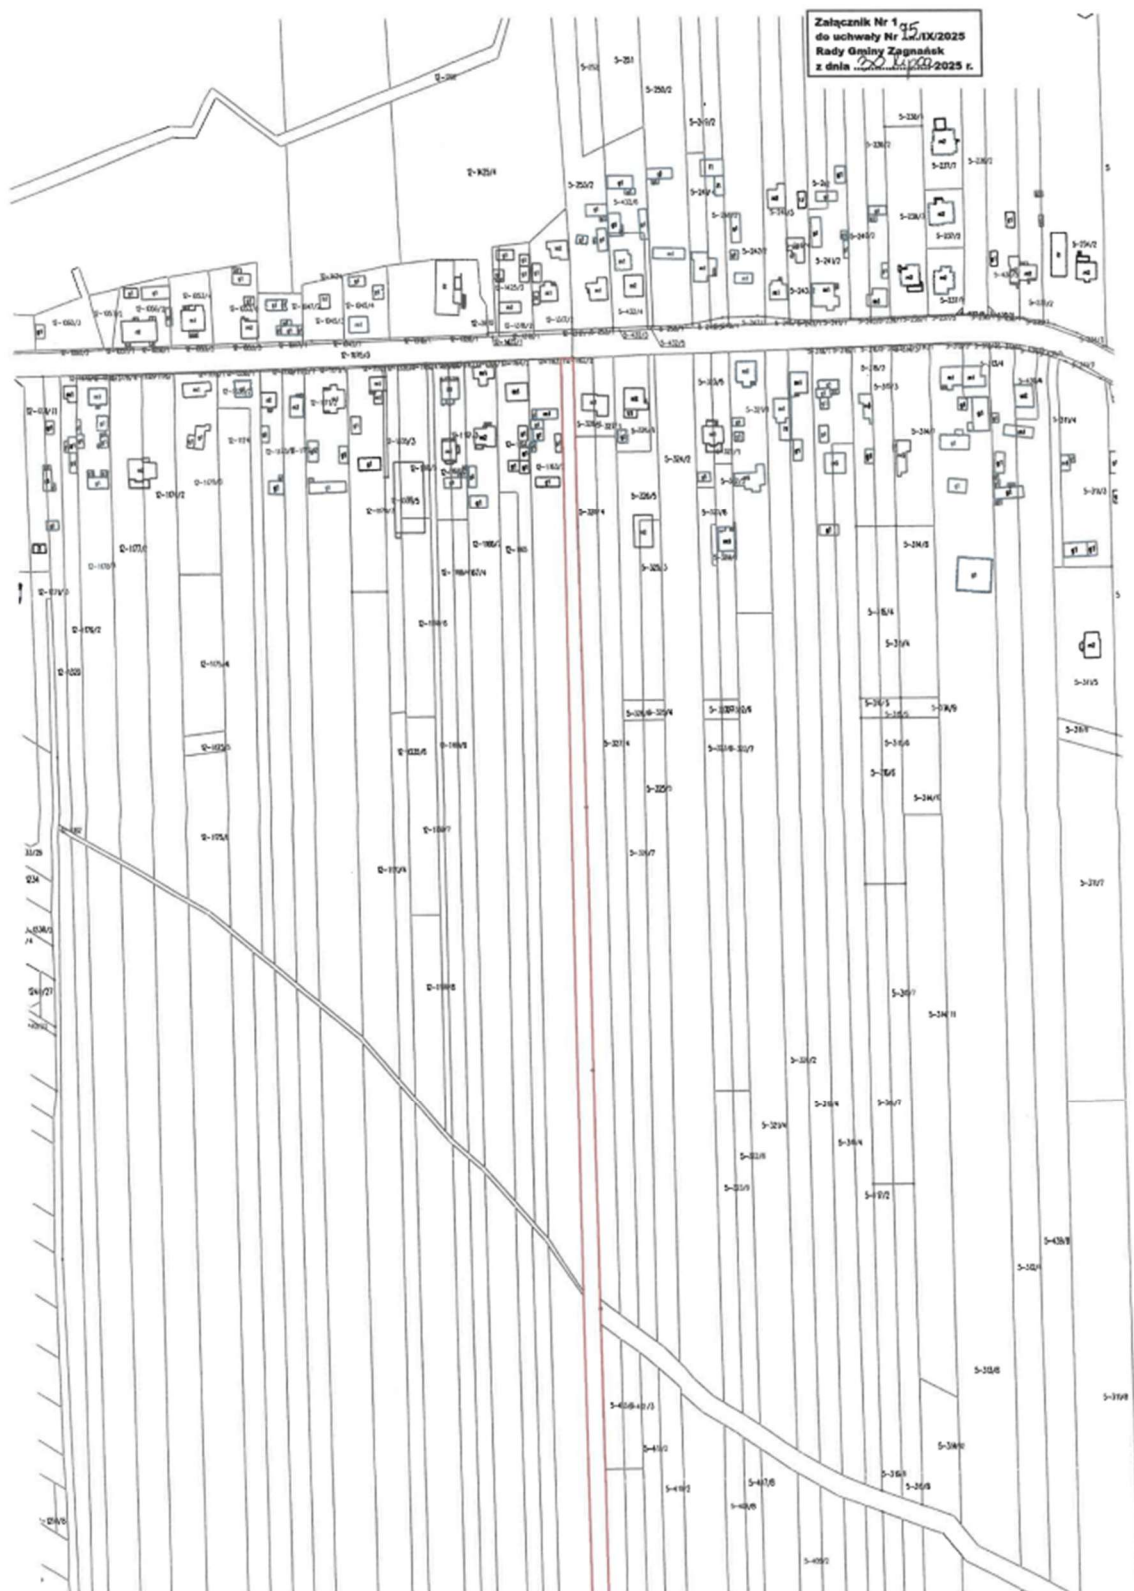

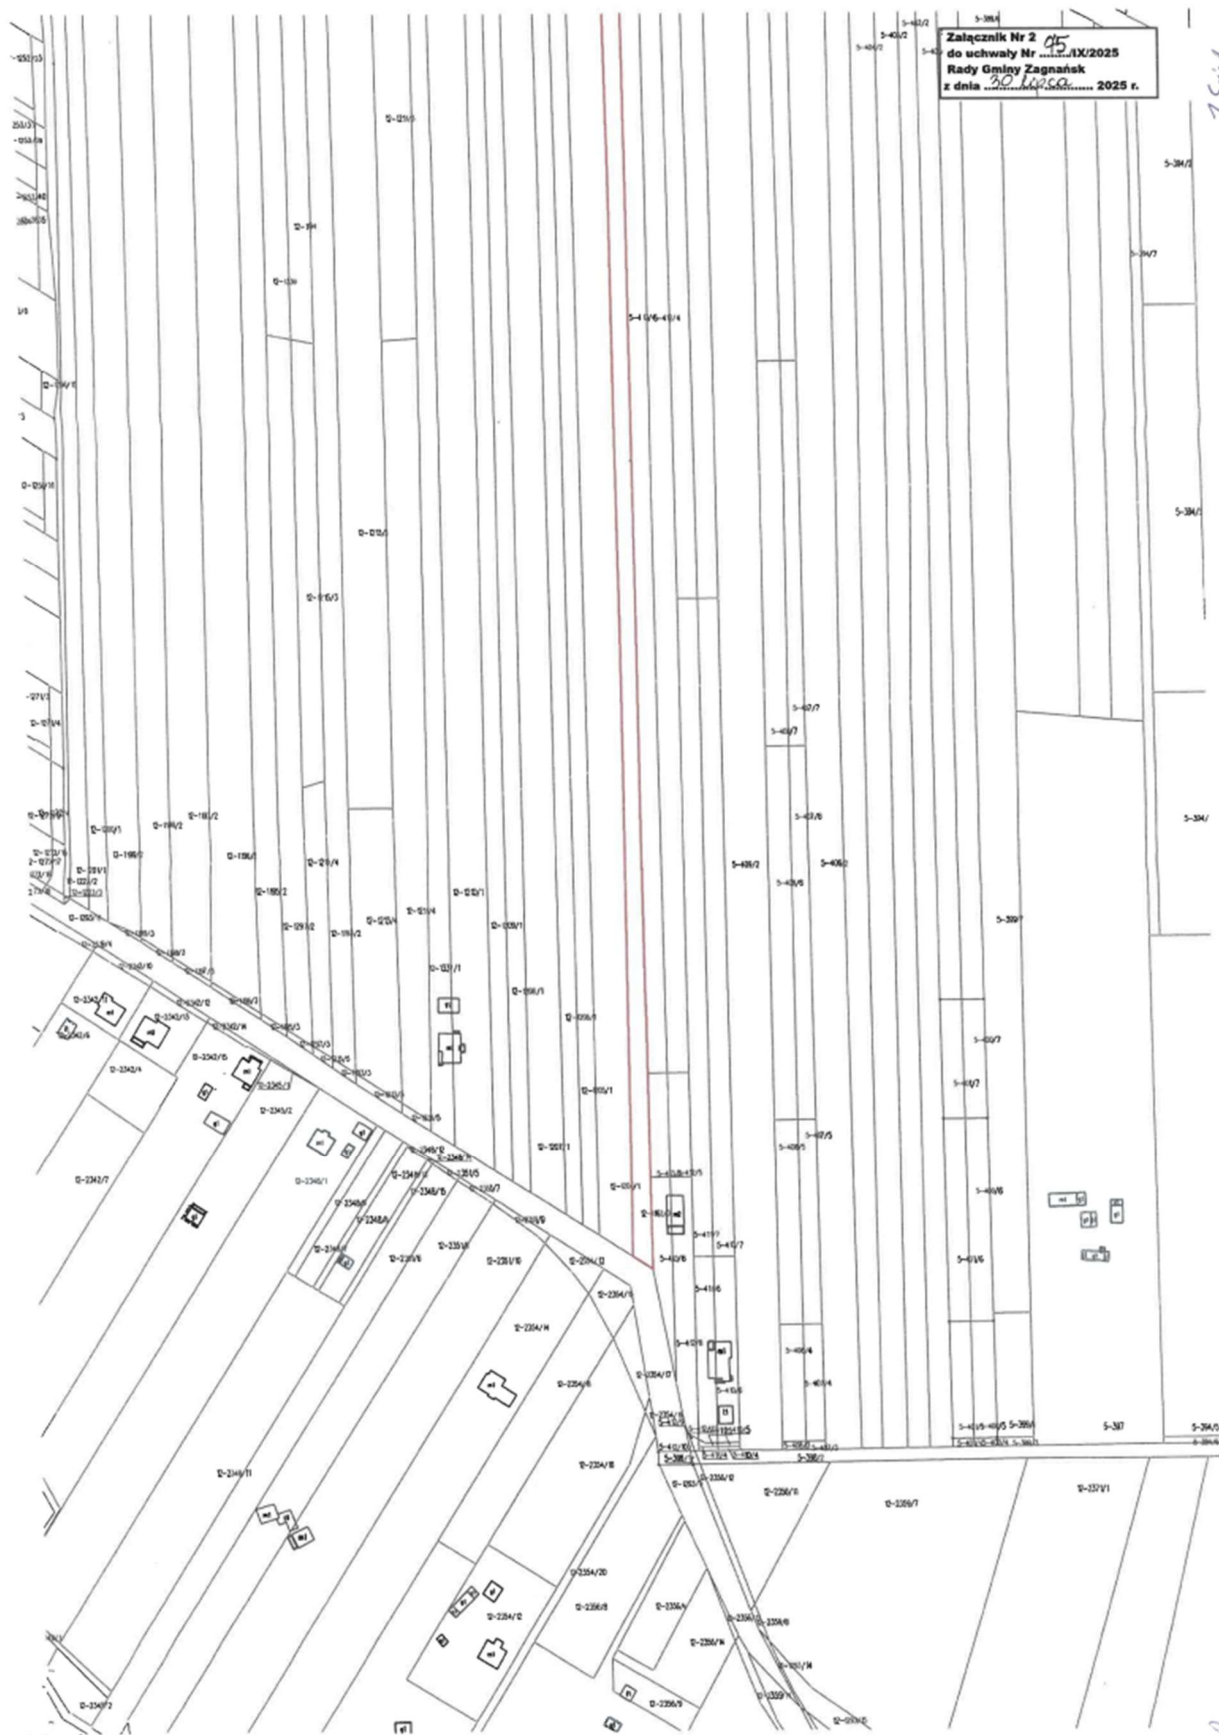

Załącznik Nr 3
do uchwały Nr 75/IX/2025
Rady Gminy Zagnańsk
z dnia 30 lipca 2025 r.

Opis drogi:

Przedmiotowa droga zlokalizowana jest w miejscowości Samsonów. Położona jest na działce nr ew. gruntu 1162/3 obręb geodezyjny Samsonów, której Gmina Zagnańsk jest właścicielem.

Początek drogi, w km 0+000,00 rozpoczyna się na skrzyżowaniu z drogą wojewódzką Nr 750 w msc. Samsonów. Koniec drogi w km 1+273,00 przypada w osi drogi powiatowej Nr 1293T Zagnańsk – Bartków – Goleniawy – Komorniki – Samsonów.

Sąsiadujące tereny, położone wzdłuż drogi „Samsonów – ul. Krajobrazowa” sklasyfikowane są jako grunty rolne, zalesione, pod zabudowę mieszkaniową, oraz przeznaczone pod budowę dróg klasy dojazdowej.

Działki bezpośrednio związane z przedmiotową drogą gminną posiadają połączenie z drogami o charakterze publicznym.

Droga, na odcinku od km 0+007 do km 0+503,00 posiada nawierzchnię utwardzoną materiałem kamiennym (kruszywem). Pozostały odcinek drogi, od km 0+503,00 do km 1+243,00 to pas drogi gruntowej.

Trwają obecnie prace związane z projektowaniem przedmiotowej drogi na odcinku od km 0+007,00 do km 0+503,00. Projekt zakłada wykonanie nawierzchni bitumicznej, chodnika prawostronnego, zjazdów na posesję, odwodnienia drogi poprzez kanalizację deszczową oraz budowa infrastruktury technicznej.

Opracowanie dokumentacji projektowej planowane jest na 2025 r.

Parametry projektowanej drogi:

- klasa drogi : D;
- kategoria ruchu: KR1;
- szerokość jezdni: 5,0 m;
- chodnik prawostronny: 2,00 m;
- pobocze utwardzone kruszywem kamiennym: 0,75 m;