



DZIENNIK URZĘDOWY

WOJEWÓDZTWA ŚWIĘTOKRZYSKIEGO

Kielce, dnia 2 października 2025 r.

Poz. 3151

UCHWAŁA NR XXVI/209/2025 RADY MIEJSKIEJ W DALESZYCACH

z dnia 26 września 2025 r.

w sprawie zmiany przebiegu istniejących dróg gminnych

Na podstawie art. 18 ustawy z dnia 8 marca 1990 r. o samorządzie gminnym (t.j. Dz.U. z 2025 poz. 1153 ze zm.) oraz art. 7 ust. 3 ustawy z dnia 21 marca 1985 roku o drogach publicznych (t.j. Dz.U. z 2025 poz. 889) po wystąpieniu o opinię do Zarządu Powiatu Kieleckiego uchwala się, co następuje:

§ 1. Zmienia się przebieg istniejących dróg gminnych na terenie Gminy Daleszyce wyszczególnionych w załączniku nr 1 do uchwały.

§ 2. Położenie oraz przebieg dróg, o których mowa w § 1 określony jest na mapach stanowiących załączniki nr 2 i 3 do uchwały.

§ 3. Tracą moc:

- 1) Uchwała Nr XXXV/59/2017 Rady Miejskiej w Daleszycach z dnia 29 sierpnia 2017 r. w sprawie zaliczenia dróg do kategorii dróg gminnych, zmienionej Uchwałą Nr XLIII/26/2018 Rady Miejskiej w Daleszycach z dnia 19 marca 2018 r., w części dotyczącej przebiegu drogi wymienionej w załączniku nr 1 pozycja nr 5.
- 2) Uchwała Nr LXXVIII/676/2023 Rady Miejskiej w Daleszycach z dnia 15 czerwca 2023 r. w sprawie ustalenia przebiegu i zaliczenia do kategorii dróg gminnych, w części dotyczącej przebiegu drogi wymienionej w załączniku nr 1 pozycja nr 1.

§ 4. Wykonanie uchwały powierza się Burmistrzowi Miasta i Gminy Daleszyce.

§ 5. Uchwała podlega ogłoszeniu w Dzienniku Urzędowym Województwa Świętokrzyskiego.

§ 6. Uchwała wchodzi w życie 14 dni od dnia ogłoszenia w Dzienniku Urzędowym Województwa Świętokrzyskiego.

Przewodniczący Rady
Miejskiej w Daleszycach

Mariusz Dziadowicz


**Załącznik nr 1 do Uchwały Nr XXVI/209/2025
Rady Miejskiej w Daleszycach
z dnia 26 września 2025 r.**

PRZEBIEG DRÓG GMINNYCH PO ZMIANIE

Lp.	Numer ewidencyjny działek	Nazwa drogi gminnej	Określenie odcinka	
			Początek	Koniec
1.	Obręb 009 Mójcza dz. nr ewid. 368	Mójcza ul. Skalna	w km. 0+000 przy skrzyżowaniu z DP 1318T	w km. 0+600
2.	Obręb 001 Daleszyce Miasto dz. nr ewid. 2949; 4238/1; 4239/1; 4246/15; 4246/13; 4248/4; 4249/4; 4268; 4539/1 Obręb 0011 Niwy Daleszyckie dz. nr ewid. 644/1	Daleszyce ul. Za Ścięgnami	w km. 0+000 przy skrzyżowaniu z DP 1429T	w km. 1+238

**Załącznik Nr 2 do Uchwały Nr XXVI/209/2025
Rady Miejskiej w Daleszycach
z dnia 26 września 2025 r.**


Wydruk mapy z systemu GISON

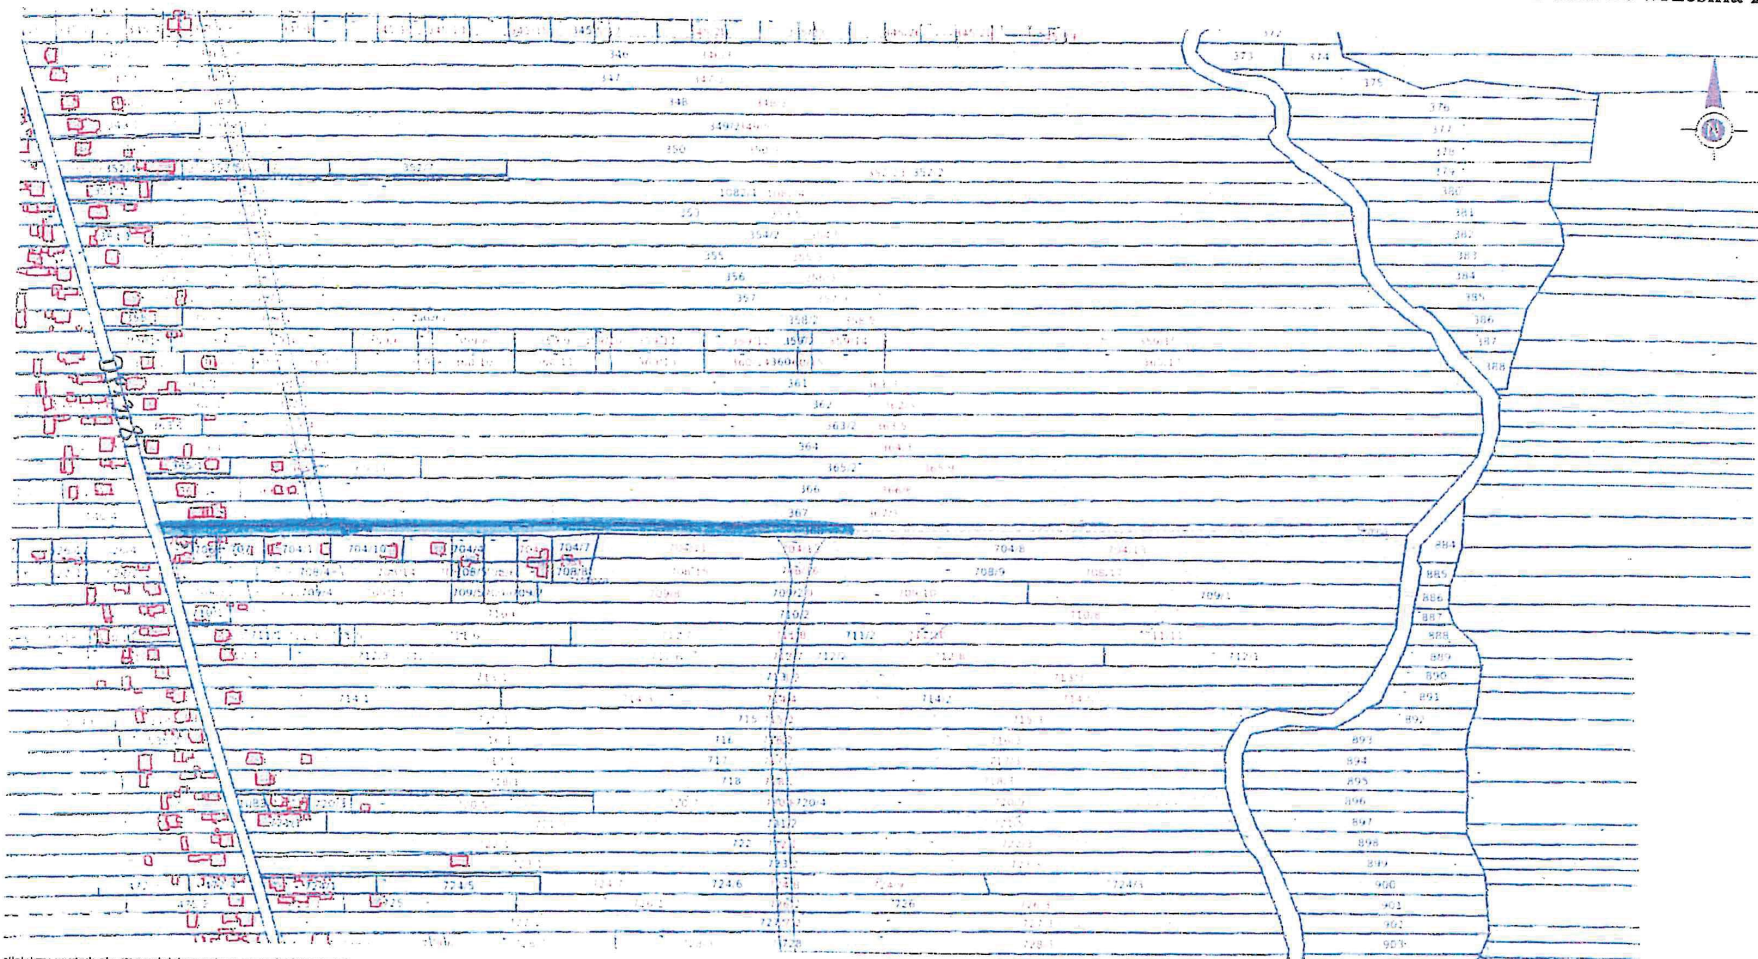

Niniejszy wydruk nie stanowi dokumentu w rozumieniu przepisów prawa
Wydrukowano w serwisie <https://sip.gison.pl/daleszyce> dnia 10.09.2025 r.

**Załącznik Nr 3 do Uchwały Nr XXVI/209/2025
Rady Miejskiej w Daleszycach
z dnia 26 września 2025 r.**

Wydruk mapy z systemu GISON

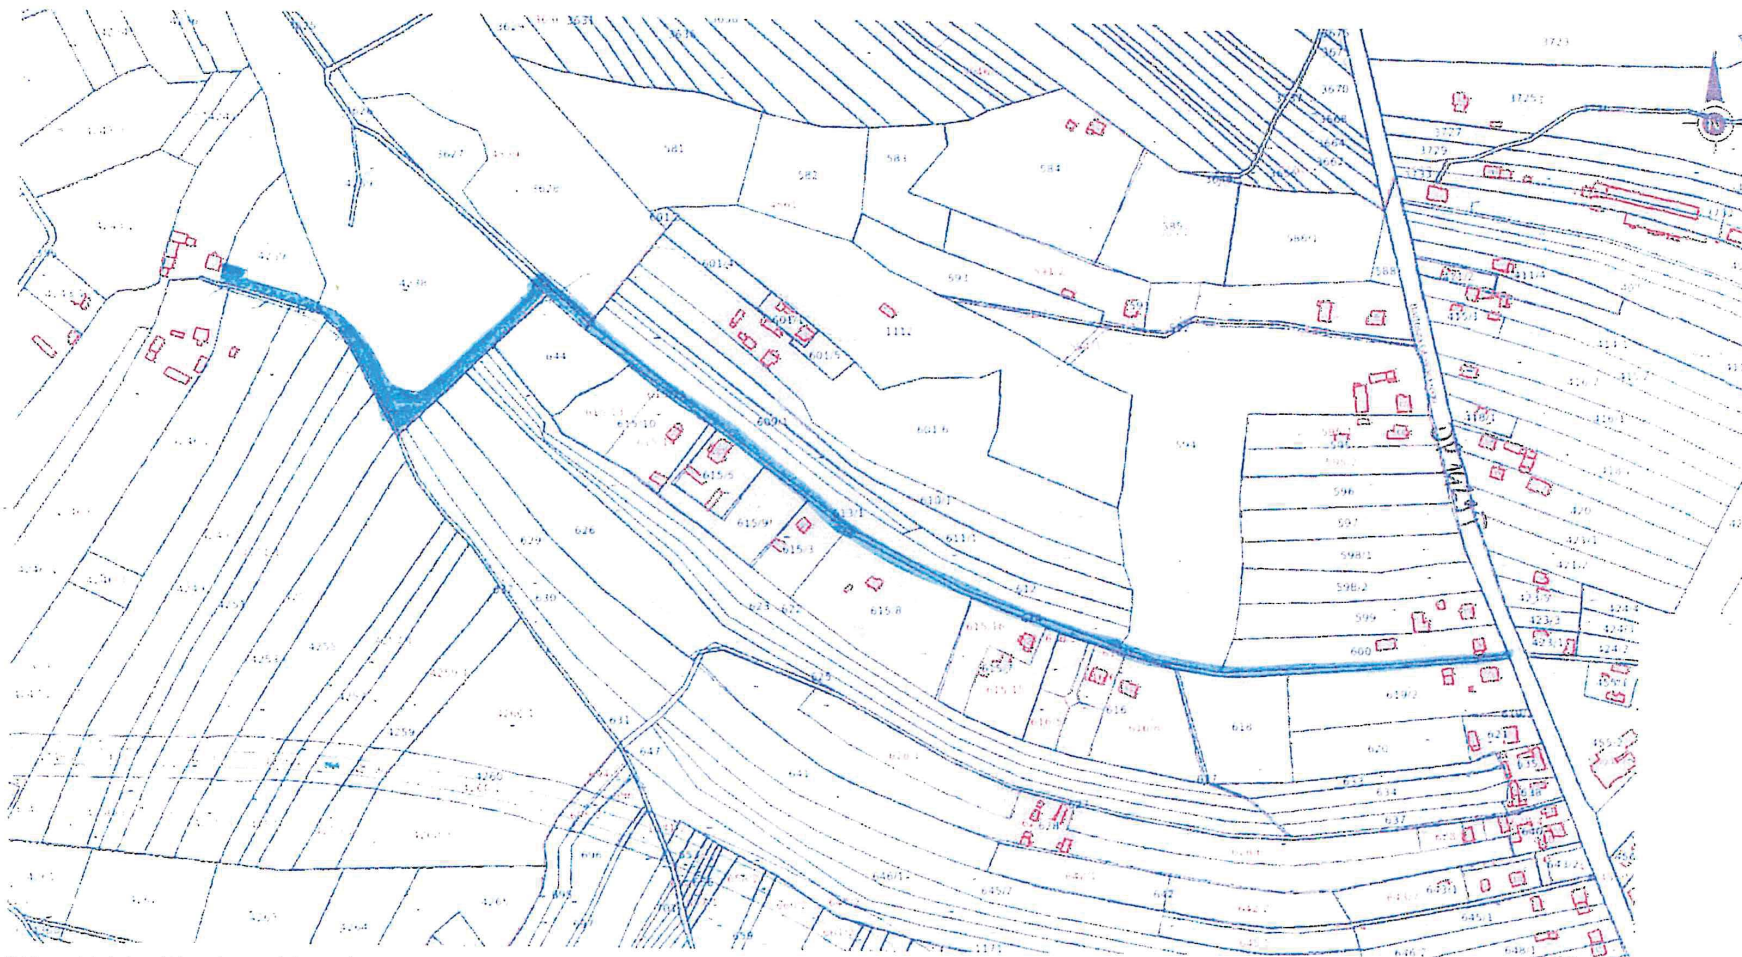

Niniejszy wydruk nie stanowi dokumentu w rozumieniu przepisów prawa.
Wydrukowano w serwisie <https://sip.gison.pl/daleszyce> dnia 10.09.2025 r.