



DZIENNIK URZĘDOWY

WOJEWÓDZTWA ŚWIĘTOKRZYSKIEGO

Kielce, dnia 9 czerwca 2026 r.

Poz. 1990

UCHWAŁA NR XXV/178/2026 RADY MIEJSKIEJ W KOŃSKICH

z dnia 2 czerwca 2026 r.

w sprawie zmiany uchwały Nr XXVI/251/2020 Rady Miejskiej w Końskich z dnia 22 grudnia 2020 r. w sprawie wyznaczenia obszaru i granic aglomeracji Końskie

Na podstawie art. 18 ust. 2 pkt 15 ustawy z dnia 8 marca 1990 r. o samorządzie gminnym (Dz. U. z 2026 r. poz. 662), art. 87 ust. 1, 4 i art. 92 ustawy z dnia 20 lipca 2017 r. - Prawo wodne (Dz.U. z 2025 r. poz. 960, 1535, z 2026 r. poz. 445, 605) oraz art. 4 ust. 1 ustawy z dnia 7 lipca 2022 r. o zmianie ustawy - Prawo wodne oraz niektórych innych ustaw (Dz. U. poz. 1549, z 2023 r. poz. 877), w związku z § 3 i 4 rozporządzenia Ministra Gospodarki Wodnej i Żeglugi Śródlądowej z dnia 27 lipca 2018 r. w sprawie sposobu wyznaczania obszaru i granic aglomeracji (Dz. U. poz. 1586), po dokonaniu uzgodnień z Dyrektorem Regionalnego Zarządu Gospodarki Wodnej w Warszawie Państwowego Gospodarstwa Wodnego Wody Polskie oraz Regionalnym Dyrektorem Ochrony Środowiska w Kielcach - Rada Miejska w Końskich uchwala, co następuje:

§ 1. W uchwale Nr XXVI/251/2020 Rady Miejskiej w Końskich z dnia 22 grudnia 2020 r. w sprawie wyznaczenia obszaru i granic aglomeracji Końskie (Dz. Urz. Woj. Świętokrzyskiego z 2021 r. poz. 45), wprowadza się następujące zmiany:

1) § 1 otrzymuje brzmienie:

„§ 1. Wyznacza się aglomerację Końskie o równoważnej liczbie mieszkańców (RLM) 32 953, z oczyszczalnią ścieków zlokalizowaną w Kornicy, obejmującą miasto Końskie oraz następujące miejscowości z terenu gminy Końskie: Barycz, Brody, Czerwony Most, Dyszów, Fidor, Gatniki, Górny Młyn, Gracuch, Izabelów, Jeżów, Koczwara, Kornica, Młynek Nieświński, Modliszewice, Nałęczów, Nieświń, Nowe Sierosławice, Nowy Dziebałów, Nowy Kazanów, Nowy Sokołów, Piła, Pomyków, Proćwin, Rogów, Sielpia Wielka, Sierosławice, Stadnicka Wola, Stary Dziebałów, Stary Kazanów, Stary Sokołów, Szabelnia i Wincentów.”;

2) § 2. otrzymuje brzmienie:

„§ 2. Integralną częścią niniejszej uchwały jest:

1) opis aglomeracji Końskie stanowiący załącznik Nr 1,

2) część graficzna z oznaczeniem obszaru i granic aglomeracji Końskie na mapie w skali 1:10 000, stanowiąca załącznik Nr 2.”;

3) załączniki nr 1 i 2 do uchwały otrzymują brzmienie określone odpowiednio w załącznikach nr 1 i 2 do niniejszej uchwały.

§ 2. Wykonanie uchwały powierza się Burmistrzowi Miasta i Gminy Końskie. Uchwała wchodzi w życie po upływie 14 dni od dnia ogłoszenia w Dzienniku Urzędowym Województwa Świętokrzyskiego.

Przewodniczący Rady
Miejskiej

Piotr Słoka

**Załącznik Nr 1
do uchwały Nr XXV/178/2026
Rady Miejskiej w Końskich
z dnia 2 czerwca 2026 r.**

Część opisowa

I. Informacja o długości i rodzaju istniejącej sieci kanalizacyjnej, liczba stałych mieszkańców aglomeracji, liczba osób czasowo przebywających w aglomeracji.

Informacja o długości i rodzaju sieci kanalizacji istniejącej w aglomeracji:

1. Kanalizacja sanitarna ogółem – 238,2 km, w tym:

- grawitacyjna – 166,2 km
- tłoczna (ciśnieniowa) – 72 km
- podciśnieniowa – 0,00 km

2. Kanalizacja ogólnospławna - 0,00 km

3. Kanalizacja deszczowa – 61,80 km

Liczba mieszkańców stałych aglomeracji korzystających z sieci kanalizacyjnej to 27 440 osób. Liczba dostępnych miejsc noclegowych (osób czasowo przebywających) na terenie aglomeracji wynosi 2 683.

Sumaryczny ładunek wynikający z mieszkańców stałych aglomeracji i osób czasowo przebywających, którzy korzystają z sieci kanalizacji sanitarnej jest równy **30 123 RLM**.

Tabela 1. Mieszkańcy korzystający z sieci kanalizacji zbiorczej na terenie wyznaczonej aglomeracji Końskie

Liczba osób¹ korzystających z istniejącej kanalizacji				
Lp.	Miejscowość	Mieszkańcy zameldowani na pobyt stały lub czasowy	Osoby czasowo przebywające (liczba miejsc noclegowych)	Sumaryczna liczba osób
1.	Końskie	16 353	618	16 971
2.	Barycz	229	0	229
3.	Brody	502	11	513
4.	Czerwony Most	133	0	133
5.	Dyszów	325	0	325
6.	Fidor	56	0	56
7.	Gatniki	133	0	133
8.	Górny Młyn	178	0	178
9.	Gracuch	136	0	136
10.	Izabelów	288	0	288
11.	Jeżów	151	0	151
12.	Koczwarą	316	0	316
13.	Kornica	336	0	336
14.	Młynek Nieświński	312	0	312
15.	Modliszewice	1 210	0	1 210
16.	Nałęczów	115	0	115
17.	Nieświń	878	0	878
18.	Nowe Sierosławice	96	0	96
19.	Nowy Dziebaltów	483	0	483
20.	Nowy Kazanów	388	0	388
21.	Nowy Sokółów	128	0	128
22.	Piła	466	0	466
23.	Pomyków	267	0	267
24.	Proćwin	376	0	376
25.	Rogów	1 307	0	1 307
26.	Sielpia Wielka	9	2 054	2 063
27.	Sierosławice	598	0	598
28.	Stadnicka Wola	316	0	316
29.	Stary Dziebaltów	382	0	382
30.	Stary Kazanów	356	0	356
31.	Stary Sokółów	309	0	309
32.	Szabelnia	56	0	56
33.	Wincentów	252	0	252
Razem		27 440	2 683	30 123

¹według stanu na dzień 30.12.2025 r. na podstawie porównania danych adresowych w ewidencji przyłączy kanalizacyjnych oraz ewidencji ludności, centralnym wykazem obiektów hotelarskich i gminną ewidencją innych obiektów w których są świadczone usługi hotelarskie

Tabela 2. Indywidualne systemy gospodarowania ściekami na terenie wyznaczonej aglomeracji
Końskie

Lp.	Indywidualne systemy gospodarowania ściekami	Ilość [szt.]	Liczba osób korzystających z systemów indywidualnych		
			Mieszkańcy zameldowani na pobyt stały lub czasowy	Osoby czasowo przebywające (liczba miejsc noclegowych)	Sumaryczna liczba osób
1.	Pojedyncze systemy oczyszczania ścieków (przydomowe oczyszczalnie ścieków) ²	1	0*	0*	0*
2.	Gromadzenie w zbiornikach bezodpływowych - razem	184	542	0	542
2.1.	Końskie	50	157	0	157
2.2	Barycz	2	5	0	5
2.3	Brody	11	29	0	29
2.4	Czerwony Most	2	3	0	3
2.5	Dyszów	2	2	0	2
2.6	Fidor	0	0	0	0
2.7	Gatniki	1	3	0	3
2.8	Górny Młyn	0	0	0	0
2.9	Gracuch	2	7	0	7
2.10	Izabelów	3	8	0	8
2.11	Jeżów	1	2	0	2
2.12	Koczwarą	5	15	0	15
2.13	Kornica	2	7	0	7
2.14	Młynek Nieświński	2	6	0	6
2.15	Modliszewice	3	8	0	8
2.16	Nałęczów	2	4	0	4
2.17	Nieświń	18	61	0	61
2.18	Nowe Sierosławice	0	0	0	0
2.19	Nowy Dziebałtów	7	19	0	19
2.20	Nowy Kazanów	10	31	0	31
2.21	Nowy Sokołów	4	11	0	11
2.22	Piła	11	23	0	23
2.23	Pomyków	6	13	0	13
2.24	Proćwin	1	1	0	1
2.25	Rogów	5	18	0	18
2.26	Sielpia Wielka	0	0	0	0
2.27	Sierosławice	4	22	0	22

² Pojedyncze systemy oczyszczania ścieków (tzw. „przydomowe oczyszczalnie ścieków”) zapewniające taki sam poziom ochrony środowiska jak w przypadku systemu kanalizacji zbiorczej (oczyszczalni ścieków). UMiG Końskie nie posiada dokumentacji potwierdzającej skuteczność tychże instalacji, postanowiono wyłączyć te instalacje z obszaru aglomeracji.

2.28	Stadnicka Wola	2	8	0	8
2.29	Stary Dziebałów	8	18	0	18
2.30	Stary Kazanów	7	22	0	22
2.31	Stary Sokołów	6	14	0	14
2.32	Szabelnia	1	6	0	6
2.33	Wincentów	6	19	0	19
Razem		185	542	0	542
*dotyczy instalacji pod adresem Gracuch 40, który również jest przyłączony do zbiorczej kanalizacyjnej, w związku z czym RLM zaliczono do korzystających z sieci kanalizacyjnej.					

II. Informacja o przemyśle obsługiwany lub planowany do obsługi przez sieć kanalizacyjną.

- a. Na terenie aglomeracji Końskie siecią kanalizacyjną obsługiwane są następujące zakłady odprowadzające ścieki przemysłowe:

<i>Nazwa Zakładu</i>	Ilość ścieków [m³/d]	BZT₅ [gO₂/d/m³]	RLM
<i>AC-TECH Sp. z o.o.</i>	3,32	1660	28
<i>Agnieszka Owczarek PPHU KOMPLEX STACJA DYSZÓW</i>	7,89	3945	66
<i>AGRO-INTERSTAR SPÓŁKA Z OGRANICZONĄ ODPOWIEDZIALNOŚCIĄ</i>	1,61	805	13
<i>AREA Sp. z o.o.</i>	4,5	2250	38
<i>ASTORIA Andrzej Kudłacz</i>	3,98	6368	106
<i>Bogatek Lidia Kawiarnia na Warszawskiej</i>	1,05	766	13
<i>Centrum Gastronomiczne "Starbex"s.c</i>	2,41	3856	64
<i>Ceramika Końskie sp. z o.o.</i>	1,33	665	11
<i>COTTO PETRUS Sp. z o.o.</i>	2,13	1065	18
<i>Deli Home Poland Sp. z o.o.</i>	1,49	745	12
<i>ECOSERV Sp. z o. o.</i>	3,43	1715	29
<i>F.H.U. "DUKA" Szymon Karbownik</i>	1,6	2560	43
<i>FHU Maciej Brot Stacja Demontażu Pojazdów</i>	0,06	30	1
<i>F.H.U. OPTIMA PLUTA ANNA</i>	1,49	2384	40
<i>FANSULD Sp. z o.o.</i>	13,81	6905	115
<i>FIRMA PRODUKCYJNO-HANDLOWA "MILAP"</i>	1,07	535	9
<i>Firma Produkcyjno-Handlowo-Usługowa "ZOMEL" Zofia Łuczyńska</i>	5,81	2905	48
<i>FORBUILD S.A.</i>	5,15	2575	43
<i>GEERT OIL Sp. z o.o.</i>	4,71	2355	39
<i>GELTEX S.C. G.Ciura, B.Stańczyk</i>	12,88	20608	343
<i>JEANETTE OLAK F.H.U.G. OLIVIA</i>	1,53	2448	41
<i>JONY'S FOOD SERVICE Sp. z o. o.</i>	4,47	7152	119
<i>Koneckie Zakłady Odlewnicze Spółka Akcyjna</i>	19,02	9510	159
<i>LEWIATAN Mariusz Serwatko – myjnia JetWash Plus 2</i>	0,64	320	5
<i>Niepubliczny Zakład Opieki Zdrowotnej "Południowa" Sp. z o.o.</i>	2,72	5984	100

<i>NOVABET Sp. z o. o.</i>	3,6	1800	30
<i>Odlewnia Żeliwa "ŻANETA" Tomasz Nowakowski</i>	1	500	8
<i>ODLEWNIA ŻELIWA ORZECOWSCY S.K.A.</i>	1,37	685	11
<i>ORIZZONTE POLSKA Sp. z o. o.</i>	1,14	570	10
<i>Piekarnia "Magda" Kucharski Grzegorz</i>	1,32	660	11
<i>Piekarnia Jan Kowalewski</i>	0,8	400	7
<i>Płyta Barbara RODZINNA WYTWÓRNIA WĘDLIN U PŁYTÓW</i>	2,36	3776	63
<i>PIOTROWICE Sp. z o.o. (ALPOL) Zakład Produkcyjny Fidor</i>	9,88	4940	82
<i>PRASMET Ryszard Żyszczyński Spółka z o.o.</i>	3,82	1910	32
<i>Przedsiębiorstwo Gospodarki Komunalnej w Końskich Sp. z o.o.</i>	14,57	7285	121
<i>Restauracja „Przy Skwerku”</i>	0,87	1392	23
<i>ReTa - Metal Renata Tamborek Stacja Demontażu Pojazdów</i>	0,08	40	1
<i>STAR- GRES Sp. z o.o.</i>	19,38	9690	162
<i>The European Van Company Sp. z o.o.</i>	7,39	3695	62
<i>Usługi Transportowe Waldemar Gierczyński Części Zamienne i Akcesoria</i>	1,22	610	10
<i>Warsztat Odlewniczy Jan Ludwikowski</i>	1,65	825	14
<i>Zakład Handlowo - Usługowy "TED & JOL" Jolanta Konwisarczyk</i>	3,86	1930	32
<i>Zakład Odlewniczy Lefek-Miler-Banasik sp. z o.o.</i>	2,31	1155	19
<i>Zakład Piekarniczo Cukierniczy Dariusz Waligórski</i>	3,85	2618	44
<i>Zakład Piekarniczo-Cukierniczy J.G.Stępień s.c</i>	1,61	1095	18
<i>Zakład Ślusarsko-Odlewniczy Makowska Iwona</i>	1,37	685	11
<i>Zakład Urządzeń Ciepłowniczych "TERMAL" Sp.z o.o</i>	1,62	810	14
Suma	193,17	137182	2288

- b. Na terenie aglomeracji nie planuje się podłączenia nowych zakładów przemysłowych do sieci kanalizacyjnej.

III. Informacja o planowanych do budowy sieciach kanalizacyjnych oraz wskaźnikach koncentracji.

W granicach wyznaczonej aglomeracji Końskie nie przewiduje się realizacji inwestycji w zakresie budowy sieci kanalizacyjnych w 2026 roku.

Zgodnie z Wieloletnim Planem Rozwoju i Modernizacji Urządzeń Wodociągowych i Urządzeń Kanalizacyjnych zarządzanych przez Przedsiębiorstwo Wodociągów i Kanalizacji w Końskich Sp. z o.o. w latach 2027-2029 planuje się realizację następujących zadań:

- 1) budowa odcinka sieci kanalizacji sanitarnej fi 250 PVC, SN8 o dł. L = ok. 450m - ul. Kielecka - Hubala.
- 2) budowa sieci kanalizacji sanitarnej ul. Bugaj w Końskich o dł. L = 90 m.

Wskaźnik koncentracji w przypadku powyższych inwestycji nie jest spełniony.

IV. Informacja o istniejących i planowanych do budowy oczyszczalniach ścieków.

Lokalizacja oczyszczalni ścieków:

ulica: **Ogrodowa 2A**

dz. ewid. nr **393/2; 393/3; 393/5** obręb **Kornica**

miejsowość: **Kornica**

gmina: **Końskie**

powiat: **konecki**

województwo: **świętokrzyskie**

Odbiornikiem ścieków oczyszczonych jest Młynkowska Rzeka w **km 4+527** poprzez wylot zlokalizowany na **działce ewidencyjnej nr 536/1 obręb Barycz gm. Końskie**.

Współrzędne³ wylotu: X: 5677024.28 ; Y: 7458211.67

Na mechaniczno-biologiczno-chemicznej oczyszczalni ścieków w Kornicy stosuje się podwyższone usuwanie biogenów metodą osadu czynnego z wykorzystaniem układu przepływowego A2O, tj. z denitryfikacją wstępną oraz defosfatacją. Eksploatację instalacji zaprojektowano przy obciążeniu 39 600 RLM i zapewnieniu przepustowości średniej dobowej 4 900 m³/d i maksymalnej 7 400 m³/d. Obiektem zarządza Przedsiębiorstwo Wodociągów i Kanalizacji w Końskich Sp. z o.o. z siedzibą w Modliszewicach, ul. Piotrkowska 2E, 26-200 Końskie. Eksploatacja oczyszczalni odbywa się w oparciu o wydane pozwolenie wodnoprawne na odprowadzanie oczyszczonych ścieków komunalnych, udzielone decyzją Dyrektora Zarządu Zlewni Wód Polskich w Piotrkowie Trybunalskim z dnia 12.04.2024 r., znak WA.ZUZ.3.4210.374.2023.AD. Pozwolenie obowiązuje do dnia 01.05.2034 r.

Określone w pozwoleniu wodnoprawnym warunki zrzutu oczyszczonych ścieków:

a) ilość odprowadzanych ścieków:

- $Q_{\max.s} = 0,0856 \text{ m}^3/\text{s}$
- $Q_{\text{sr.d}} = 4\,900 \text{ m}^3/\text{d}$
- $Q_{\max.r} = 2\,700\,000 \text{ m}^3/\text{rok}$

b) najwyższe dopuszczalne wartości wskaźników zanieczyszczeń w odprowadzanych oczyszczonych ściekach (jak dla oczyszczalni o wielkości od 15 000 do 99 999 RLM):

- **pH: 6,5-9,0**
- **temperatura: < 35°C**
- **BZT₅: 15,0 mgO₂/dm³ albo min 90% redukcji**
- **ChZT: 125 mgO₂/dm³ albo min 75% redukcji**
- **zawiesina ogólna: 35 mg/dm³ albo min 90% redukcji**
- **azot ogólny: 15 mg /dm³ albo min 70-80% redukcji**
- **fosfor ogólny: 2 mg/dm³ albo min 80% redukcji**

Aktualnie nie ma planów inwestycyjnych w zakresie oczyszczalni ścieków dla aglomeracji Końskie.

³ W układzie PL-ETRF-2000 – strefa 7

Wody opadowe (deszczowe) z terenu aglomeracji Końskie trafiają głównie do Oczyszczalni Wód Deszczowych przy ul. Mikołaja Szlifierza (daw. odcinek ul. Mostowej). Zaznacza się, że zgodnie z definicjami w art. 16 ustawy z dnia 20 lipca 2017 r. - Prawo wodne (Dz. U. z 2025 r. poz. 960, z późn. zm.) wody opadowe nie są ściekami, w związku z czym przedmiotowa Oczyszczalnia Wód Deszczowych nie jest oczyszczalnią ścieków w wyznaczonej aglomeracji Końskie.

W latach 2027-2029 planowana jest przebudowa (modernizacja) obiektu.

V. System gospodarki ściekowej.

1. Średnia dobową ilość ścieków komunalnych⁴ oczyszczanych przez oczyszczalnię ścieków.

Średnio dobową ilość ścieków komunalnych dostarczanych do oczyszczalni w Kornicy: **2 734,79 m³/d**, w tym:

- 2 654,79 m³/d ścieków komunalnych dopływających do oczyszczalni siecią kanalizacyjną z terenu aglomeracji, w tym:
 - 2 461,62 m³/d ścieków bytowych z terenu aglomeracji,
 - 193,17 m³/d ścieków przemysłowych z terenu aglomeracji
- 80,0 m³/d ścieków komunalnych dowożonych⁵ do oczyszczalni taborem asenizacyjnym, w tym:
 - 43,36 m³/d ścieków dowożonych taborem asenizacyjnym z terenu aglomeracji,
 - 36,64 m³/d ścieków dowożonych taborem asenizacyjnym z pozostałych terenów.

Średnio dobową ilość ścieków komunalnych powstająca na terenie aglomeracji: **2 698,15 m³/d** (2654,79 + 43,36)

Oczyszczalnia ścieków w Kornicy obsługuje wyłącznie sieć kanalizacyjną na obszarze aglomeracji Końskie.

2. Skład jakościowy ścieków powstających na terenie aglomeracji.

Skład jakościowy ścieków surowych (dotyczy wszystkich ścieków dopływających i dowożonych):

- 1) BZT₅ [mgO₂/l] – **388,56**
- 2) ChZT_{Cr} [mgO₂/l] – **989,81**
- 3) Zawiesina ogólna [mg/l] – **363,34**
- 4) Azot ogólny [mgN/l] – **89,82**
- 5) Fosfor ogólny [mgP/l] – **9,97**
- 6) pH – **7,25**
- 7) temperatura [°C] – **14,6**

Skład jakościowy ścieków oczyszczonych:

- 1) BZT₅ [mgO₂/l] – **2,60**
- 2) ChZT_{Cr} [mgO₂/l] – **32,43**
- 3) Zawiesina ogólna [mg/l] – **4,74**
- 4) Azot ogólny [mgN/l] – **7,06**

⁴ Ścieki komunalne w ramach wyznaczonej aglomeracji Końskie nie zawierają w swoim składzie wód opadowych i roztopowych z uwagi na brak występowania kanalizacji ogólnospławnej. Wody opadowe i roztopowe z terenu aglomeracji odprowadzane są systemem kanalizacji deszczowej do wielu odbiorników

⁵ Ścieki dowożone taborem asenizacyjnym przyjmowane na stacji zlewnej oczyszczalni ścieków w Kornicy od poniedziałku do piątku (ok. 250 dni w roku).

- 5) Fosfor ogólny [mgP/l] – **0,76**
- 6) pH – **7,42**
- 7) temperatura [°C] – **16,0**

Ścieki oczyszczone aktualnie spełniają wszystkie wymagania określone w ww. pozwoleniu wodnoprawnym.

3. Ilość i skład jakościowy ścieków przemysłowych odprowadzanych przez zakłady do systemu kanalizacji zbiorczej.

Średnio dobową ilość ścieków przemysłowych powstających na terenie aglomeracji: **193,17 [m³/d]**
Skład jakościowy (uśredniony) ścieków przemysłowych wprowadzanych do sieci kanalizacyjnej:

1. BZT₅ [mgO₂/l] – **102,5**
2. ChZT_{Cr} [mgO₂/l] – **449,0**
3. Zawiesina ogólna [mg/l] – **62,5**

4. Wielkość i przepustowość oczyszczalni obsługującej aglomerację.

Przepustowość projektowa średnio dobową: **4 900 [m³/d]**

Przepustowość projektowa maksymalna dobową: **7 400 [m³/d]**

Wielkość projektowa oczyszczalni w RLM: **39 600 RLM**

Obciążenie oczyszczalni ścieków z obszaru aglomeracji Końskie: **32 946 RLM**

5. Uzasadnienie określonej RLM aglomeracji.

Równoważna liczba mieszkańców (RLM) dla aglomeracji Końskie wynosi **32 953 RLM** i obejmuje:

- a) **27 440 RLM** stałych i zameldowanych na pobyt czasowy dłuższy niż 3 miesiące mieszkańców aglomeracji korzystających z istniejącej sieci kanalizacyjnej,
- b) **2 683 RLM** osób czasowo przebywających na terenie aglomeracji korzystających z istniejącej sieci kanalizacyjnej,
- c) **0 RLM** mieszkańców stałych, którzy zostaną podłączeni do realizowanych aktualnie odcinków i przyłączy do sieci kanalizacyjnej,
- d) **0 RLM** pochodzące od stałych mieszkańców i osób czasowo przebywających na terenie aglomeracji korzystających z indywidualnych (pojedynczych) systemów oczyszczania ścieków (tzw. „przydomowych oczyszczalni ścieków”), zapewniających ten sam poziom ochrony środowiska, co sieć kanalizacji zbiorczej,
- e) **542 RLM** stałych i zameldowanych na pobyt czasowy dłuższy niż 3 miesiące mieszkańców aglomeracji, korzystających ze zbiorników bezodpływowych,
- f) **0 RLM** osób czasowo przebywających na terenie aglomeracji korzystających ze zbiorników bezodpływowych,
- g) **0 RLM** mieszkańców stałych i zameldowanych na pobyt czasowy dłuższy niż 3 miesiące mieszkańców aglomeracji, a także osób czasowo przebywających na terenie aglomeracji, którzy będą korzystali z planowanej⁶ do budowy sieci kanalizacyjnej,

⁶ w granicach aglomeracji Końskie, nie dotyczy odcinków sieci kanalizacyjnej będącej w trakcie realizacji na obszarze aglomeracji

- h) **2 288 RLM** pochodzących od przemysłu⁷ odprowadzającego ścieki do istniejącej sieci kanalizacyjnej,
- i) **0 RLM** pochodzące od przemysłu^{4,5} odprowadzającego ścieki do zbiorników bezodpływowych lub innych indywidualnych systemów na terenie aglomeracji,
- j) **0 RLM** pochodzące od zakładów przemysłowych⁴, które zostaną podłączone do planowanej³ do budowy sieci kanalizacyjnej.

Urząd Miasta i Gminy Końskie w trybie ciągłym dokonuje aktualizacji ewidencji zbiorników bezodpływowych oraz sprawdzenia czy wszyscy właściciele zbiorników bezodpływowych, zgodnie z ustawowym obowiązkiem, podłączyli się do istniejącej sieci kanalizacyjnej w miejscach, gdzie jest to zasadne ekonomicznie i możliwe technicznie. Część zbiorników bezodpływowych na terenie aglomeracji znajduje się przy pustostanach i nie są one obecnie eksploatowane. Obecnie wskaźnik⁸ wyposażenia aglomeracji w sieć kanalizacyjną wynosi:

$$W_k = \frac{27\,440 + 2\,683 + 2\,288}{32\,953} \times 100\% = \mathbf{98,35\%}$$

6. Ilość ścieków powstających na terenie aglomeracji nieobjętych systemem kanalizacji zbiorczej, gdzie zastosowano systemy indywidualne albo planuje się zastosowanie systemów indywidualnych lub innych rozwiązań zapewniających taki sam poziom ochrony środowiska jak w przypadku systemów kanalizacji zbiorczej.

Ilość ścieków powstających na terenie aglomeracji nieobjętych systemem kanalizacji zbiorczej, gdzie zastosowano systemy indywidualne albo planuje się zastosowanie systemów indywidualnych lub innych rozwiązań zapewniających taki sam poziom ochrony środowiska jak w przypadku systemów kanalizacji zbiorczej [m³/d]: **43,36 m³/d** – ścieki powstają wyłącznie od mieszkańców korzystających ze szczelnych zbiorników bezodpływowych w liczbie ok. 184 sztuk oraz usług firm asenizacyjnych.

VI. Informacja o strefach ochronnych ujęć wody, zawierająca oznaczenie aktów prawa miejscowego lub decyzji ustanawiających te strefy oraz zakazy, nakazy i ograniczenia obowiązujące na tych terenach.

Na terenie wyznaczanej aglomeracji Końskie **znajdują się** następujące strefy ochronne ujęć wody obejmujące tereny ochrony bezpośredniej, ustanowione decyzją Dyrektora Zarządu Zlewni w Piotrkowie Trybunalskim PGW Wody Polskie, z dnia 30.10.2018 r., znak: WA.ZUZ.3.424.12.159.2018.IM:

- 1) dla ujęcia wody Plac Kościuszki**, składającego się z dwóch studni (studnia 2, studnia 2a), zlokalizowanego na działce o nr ewid. 4995/18 w Końskich (obręb ewid. 0002) – obszar w kształcie prostokąta o wymiarach 9 m x 15 m,
- 2) dla ujęcia wody Kazanowska**, składającego się z jednej studni (studnia nr 1A) i zlokalizowanego na działce o nr ewid. 4435/6 w Końskich (obręb 0005) – obszar w kształcie wieloboku o wymiarach 7 m x 7 m x 8 m x 8 m.

⁷ wyliczonych zgodnie z art. 86 ust. 3 pkt. 2 ustawy z dnia 20 lipca 2017 r. – Prawo wodne

⁸ wskaźnik wyliczono zgodnie ze wzorem $W_k = \text{RLM}(\text{Mk}) + \text{RLM}(\text{prz}) + \text{RLM}(\text{czas}) / \text{RLM}_{\text{całk.agl.}} \times 100\%$

- 3) dla ujęcie wody Warszawska**, składającego się z jednej studni, zlokalizowanego na działce o nr ewid. 957/19 w Końskich (obręb ewid. 0001) – obszar w kształcie prostokąta o wymiarach 19 m x 13 m.

W pobliżu wyznaczonej aglomeracji Końskie lecz poza jej granicami - na terenach objętych załącznikiem graficznym; znajduje się również strefa ochronna obejmująca tereny ochrony bezpośredniej dla ujęcia wody Modliszewice, składającego się z 5 studni (studnia nr 2, studnia nr 3, studnia nr 4, studnia nr 4a, studnia nr 6), ustanowiona na podstawie wyżej wymienionej decyzji, w postaci:

- dla studni nr 2 zlokalizowanej na działce o nr ewid. 5883 w Modliszewicach – obszar w kształcie prostokąta o wymiarach 24 m x 36 m;
- dla studni nr 3 zlokalizowanej na działce o nr ewid. 5882/1 w Modliszewicach – obszar w kształcie prostokąta o wymiarach 24 m x 36 m;
- dla studni nr 4 i nr 4a zlokalizowanych na działce o nr ewid. 5881/1 w Modliszewicach - obszar w kształcie prostokąta o wymiarach 35 m x 40 m;
- dla studni nr 6 zlokalizowanej na działce o nr ewid. 5879 w Modliszewicach – obszar w kształcie prostokąta o wymiarach: 24 m x 36 m.

Na terenie strefy ochronnej obejmującej teren ochrony bezpośredniej, obowiązują zakazy i nakazy ustalone na podstawie art. 127, 128 oraz 129 ustawy z dnia 20 lipca 2017 r. - Prawo wodne (Dz. U. z 2025 r. poz. 960, z późn. zm.).

VII. Informacja o obszarach ochronnych zbiorników wód śródlądowych, zawierająca oznaczenie aktów prawa miejscowego ustanawiających te obszary oraz zakazy, nakazy i ograniczenia obowiązujące na tych obszarach.

Na terenie wyznaczonej aglomeracji Końskie nie występują obszary ochronne zbiorników wód śródlądowych.

Większość (północna, wschodnia i centralna część) obszaru aglomeracji Końskie znajduje się na w granicach lokalnego zbiornika wód podziemnych (LZWP) nr 411 Końskie – (dawnego GZWP nr 411 Końskie), zatwierdzonego decyzją Ministra Środowiska z dnia 9 listopada 2015 r., znak: DGKII.4731.104.2015.AK., o następujących cechach:

- powierzchnia: 282,5 km²,
- typ zbiornika: porowo-szczelinowy,
- stratygrafia: jura środkowa, jura dolna,
- wodoprzepuszczalność; <100-400 m²/dobę,
- szacunkowe zasoby dyspozycyjne: 31 400 m³/dobę.

Dla przedmiotowego zbiornika nie ustanowiono dotychczas obszaru ochronnego, o którym mowa w art. 120 pkt 2 ustawy z dnia 20 lipca 2017 r. - Prawo wodne.

W obrębie aglomeracji ani w pobliżu jej granic nie występują naturalne zbiorniki wód powierzchniowych.

Zgodnie z II aktualizacją Planu Gospodarowania Wodami na obszarze dorzecza Wisły (IIaPGW) nie jest planowane wydanie rozporządzenia ustanawiającego obszar ochronny dla przytoczonego LZWP nr 411.

VIII. Informacja o formach ochrony przyrody, o których mowa w art. 6 ustawy z dnia 16 kwietnia 2004 r. o ochronie przyrody, zawierająca nazwę formy ochrony przyrody oraz tytuł i miejsce ogłoszenia aktu prawnego tworzącego, ustanawiającego albo wyznaczającego formę ochrony przyrody oraz informacje o obszarach mających znaczenie dla Wspólnoty znajdujących się na liście, o której mowa w art. 27 ust. 1 tej ustawy.

W obrębie wyznaczonej aglomeracji Końskie **znajdują się** następujące formy ochrony przyrody wymienione w ustawie z dnia 16 kwietnia 2004 r. o ochronie przyrody:

- 1. Obszary Natura 2000**, dla których podstawą prawną wyznaczenia jest Decyzja Komisji z dnia 10 stycznia 2011 r. w sprawie przyjęcia na mocy dyrektywy Rady 92/43/EWG czwartego zaktualizowanego wykazu terenów mających znaczenie dla Wspólnoty składających się na kontynentalny region biogeograficzny (notyfikowana jako dokument nr C(2010) 9669) (2011/64/UE) (Dz. Urz. UE L 33 z 08.02.2011, str. 146) oraz Rozporządzenia Ministra Środowiska z dnia 18 czerwca 2018 r. w sprawie specjalnego obszaru ochrony siedlisk Dolina Czarnej (PLH260015) (Dz. U. z 2018 r. poz. 1551):
 - 1) Dolina Czarnej – PLH260015** – utworzony na podstawie Rozporządzenia Ministra Środowiska z dnia 18 czerwca 2018 r. w sprawie specjalnego obszaru ochrony siedlisk Dolina Czarnej (PLH260015) (Dz. U. z 2018 r. poz. 1551),
 - 2) Ostoja Pomorzany – PLH260030** – utworzony na podstawie Rozporządzenia Ministra Klimatu i Środowiska z dnia 20 stycznia 2022 r. w sprawie specjalnego obszaru ochrony siedlisk Ostoja Pomorzany (PLH260030) (Dz. U. z 2022 r. poz. 250).
- 2. Konecko-Łopuszniański Obszar Chronionego Krajobrazu** – utworzony na mocy Rozporządzenia Nr 12/95 Wojewody Kieleckiego z dnia 29 września 1995 r. w sprawie ustanowienia obszarów chronionego krajobrazu w województwie kieleckim (Dz. Urz. z 1995 r. Nr 21, poz. 145), zmienionego:
 - 1) Rozporządzeniem Nr 48/2002 Wojewody Świętokrzyskiego z dnia 23 lipca 2002 r. zmieniającym rozporządzenie w sprawie ustanowienia obszarów chronionego krajobrazu w województwie kieleckim (Dz. Urz. z 2002 r. Nr 108, poz. 1275),
 - 2) Rozporządzeniem Nr 89/2005 Wojewody Świętokrzyskiego z dnia 14 lipca 2005 r. w sprawie obszarów chronionego krajobrazu (Dz. Urz. z 2005 r. Nr 156, poz. 1950),
 - 3) Rozporządzeniem Nr 17/2009 Wojewody dnia 16 lutego 2009 r. zmieniającym rozporządzenie w sprawie obszarów chronionego krajobrazu (Dz. Urz. z 2009 r. Nr 42, poz. 629),
 - 4) Uchwałą Nr XXXV/616/13 Sejmiku Województwa Świętokrzyskiego z dnia 23 września 2013 r. dotycząca wyznaczenia Konecko-Łopuszniańskiego Obszaru Chronionego Krajobrazu (Dz. Urz. z 2013 r. poz. 3308).

3. Pomniki przyrody:

- 1) grupa 4 drzew z gatunku lipa drobnolistna *Tilia cordata* rosnąca w Parku Miejskim im. Małachowskich w Końskich, utworzony na podstawie Orzeczenia Prezydium Wojewódzkiej Rady Narodowej Nr 38 z dn. 02.10.1953 r. (Dz. Urz. z dnia 15.09.1955r. Nr 10. Poz. 25), zmieniony na podstawie Uchwały nr XIII/122/2019 Rady Miejskiej w Końskich z dnia 3 października 2019 r. w sprawie pomnika przyrody (Dz. Urz. z 2019 r. poz. 3935),
- 2) grupa 4 drzew z gatunku dąb szypułkowy *Quercus robur* rosnąca w Parku Miejskim im. Małachowskich w Końskich, utworzony na podstawie Orzeczenia Prezydium Wojewódzkiej Rady Narodowej Nr 39 z dn. 02.10.1953 r. (Dz. Urz. nr 1. poz. 1 z dnia 25.02.1954 r.), zmieniony na podstawie Rozporządzenia Wojewody Świętokrzyskiego Nr 35/2007 z dn. 12.12.2007 r. w sprawie uznania za pomniki przyrody (Dz. Urz. z dnia 14.12.2007 r. Nr 239, poz.3552) oraz Rozporządzenia Nr 14/2008 Wojewody Świętokrzyskiego z dn. 4.11.2008 r. zmieniającego rozporządzenie Nr 35/2007 Wojewody Świętokrzyskiego z dn. 12.12.2007 r. w sprawie uznania za pomniki przyrody (Dz. Urz. z dn. 07.11.2008 r. Nr 232, poz. 3047),
- 3) grupa 3 drzew z gatunku lipa drobnolistna *Tilia cordata* rosnąca przy ul. Partyzantów w Końskich, utworzony na podstawie Orzeczenia Prezydium Wojewódzkiej Rady Narodowej Nr 37 z dn. 02.10.1953 r. (Dz. Urz. z dnia 25.02.1954 r. Nr 1. poz. 1),
- 4) aleja 17 drzew z gatunku lipa drobnolistna *Tilia cordata* rosnąca w miejscowości Modliszewice, utworzony na podstawie Orzeczenia Prezydium Wojewódzkiej Rady Narodowej Nr 36 z dn. 02.10.1953 r. (Dz. Urz. nr 10. poz. 24-25. z 15.09.1955 r.), zmieniony Rozporządzeniem Wojewody Świętokrzyskiego Nr 35/2007 z dnia 12.12.2007 r. w sprawie uznania za pomniki przyrody (Dz. Urz. z dn. 14.12.2007 r. Nr 239, poz. 3552).

Ponadto w bardzo bliskim sąsiedztwie wyznaczonej aglomeracji, lecz poza jej obszarem, w miejscowości Piła rośnie grupa 6 drzew z gatunku dąb bezszypułkowy *Quercus petraea* uznana za pomnik przyrody na mocy Rozporządzenia Nr 5/91 Wojewody Kieleckiego z dnia 4.12.1991 r. w sprawie uznania za pomniki przyrody (Kieleckiego Dz. Urz. z dn. 31.12.1991 r. Nr 15. poz. 190).

Przewodniczący Rady Miejskiej

Piotr Słoka

**Część graficzna
Aglomeracja Końskie**

**Załącznik Nr 2
do uchwały Nr XXV/178/2026
Rady Miejskiej w Końskich
z dnia 2 czerwca 2026 r.**

Legenda do arkuszy A4 w skali 1:10 000

Granice administracyjne

-  Granica gminy Końskie
-  Granica miasta Końskie
-  Granice obrębów ewidencyjnych

Formy ochrony przyrody

-  Natura 2000 Specjalne Obszary Ochrony
-  Obszary Chronionego Krajobrazu
-  Pomniki Przyrody (punktowe)

Strefy ochronne ujęć wody

-  Tereny ochrony bezpośredniej

Aglomeracja

-  Obszar i granice aglomeracji
-  Oczyszczalnia ścieków
-  Sieć kanalizacyjna



Arkusze A4 w skali:
1 : 10 000
1 cm - 100 m

100 0 100 200 m



IToS
analytics

IToS analytics Dominik Dadaniak
ul. Garbary 67-67A, lok. 4 61-758 Poznań
tel. 724 074 235 | e-mail: kontakt@e-itos.pl

Studium

Analiza

Temat

Obszar i granice aglomeracji Końskie

Opracowanie


mgr Dominik Dadaniak

Data i podpis



Dokument podpisany przez
DOMINIK DADANIAK
Data: 2026.06.03 08:57:46
CEST


Skorowidz do arkusza A4 w skali 1 : 10 000 Aglomeracja Końskie	1 0 1 2 3 km 	skala 1 : 100 000 1 cm - 1 km 
--	---	--

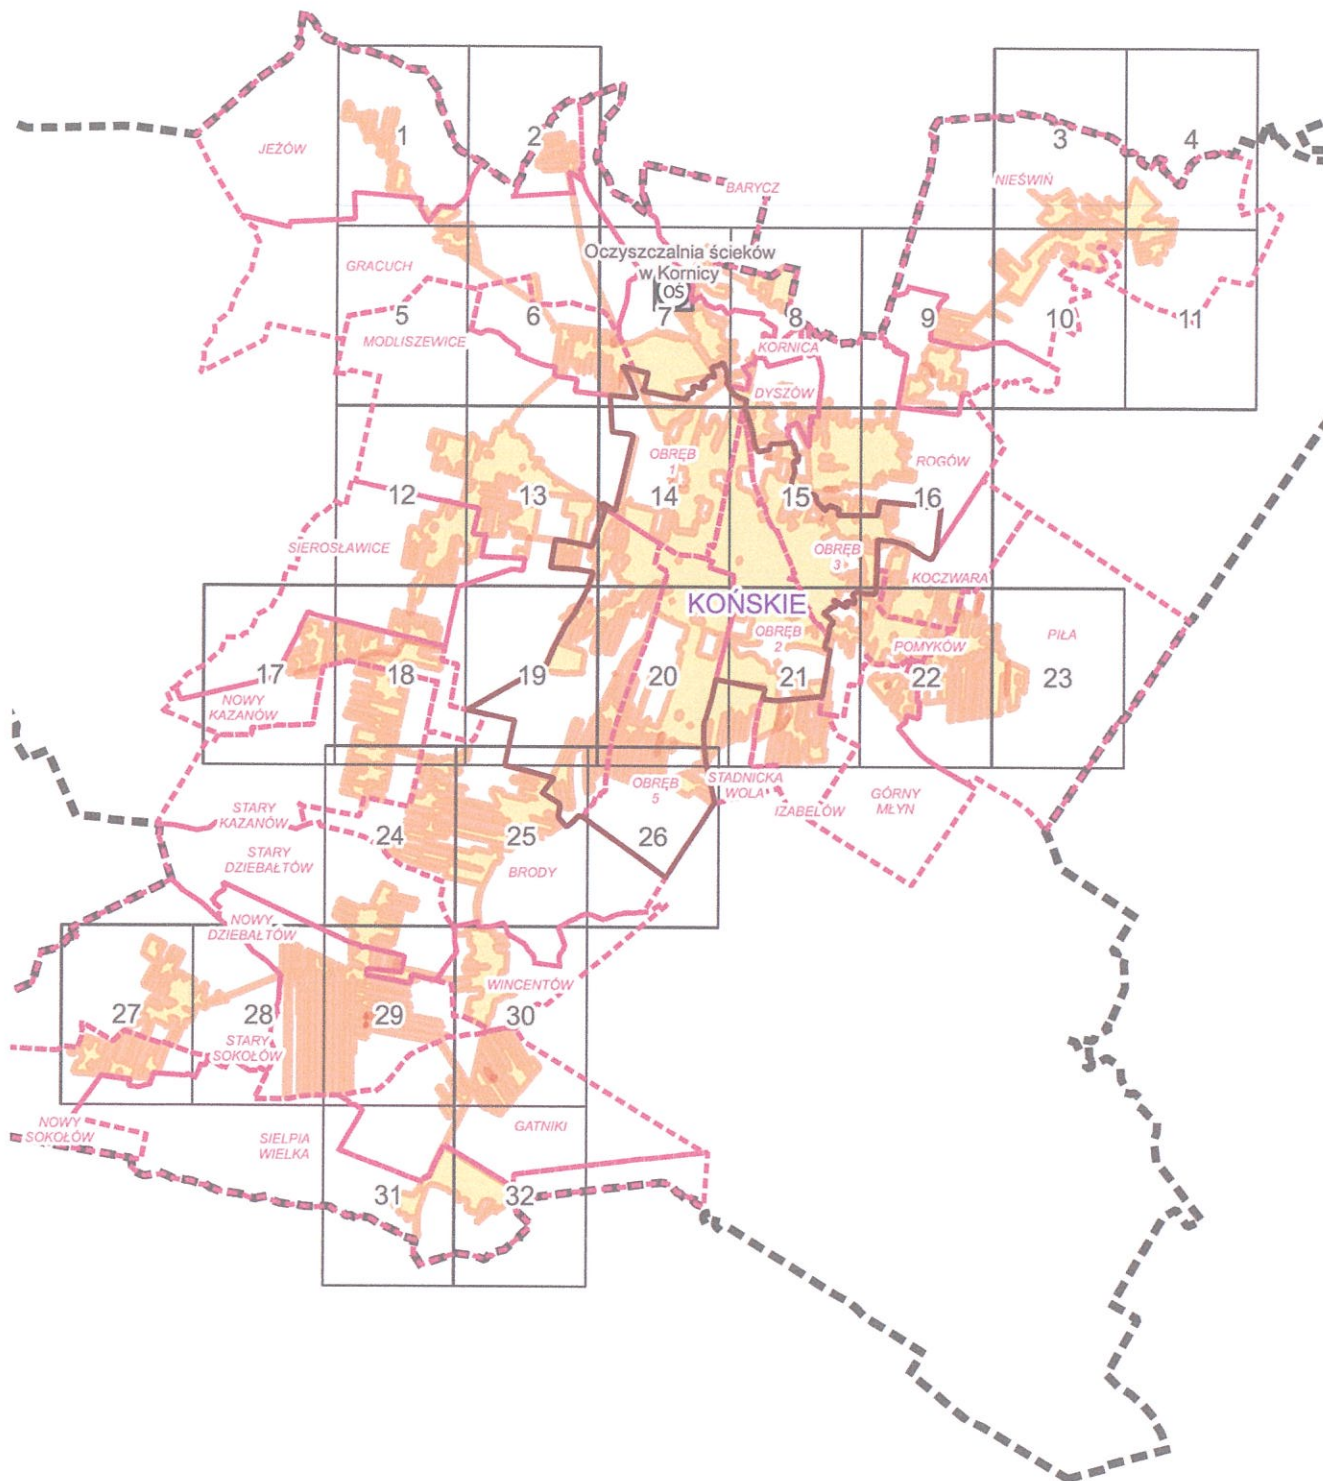

Arkusz nr 1

Skala
1 : 10 000
1 cm - 100 m


100 0 100 200 300 m

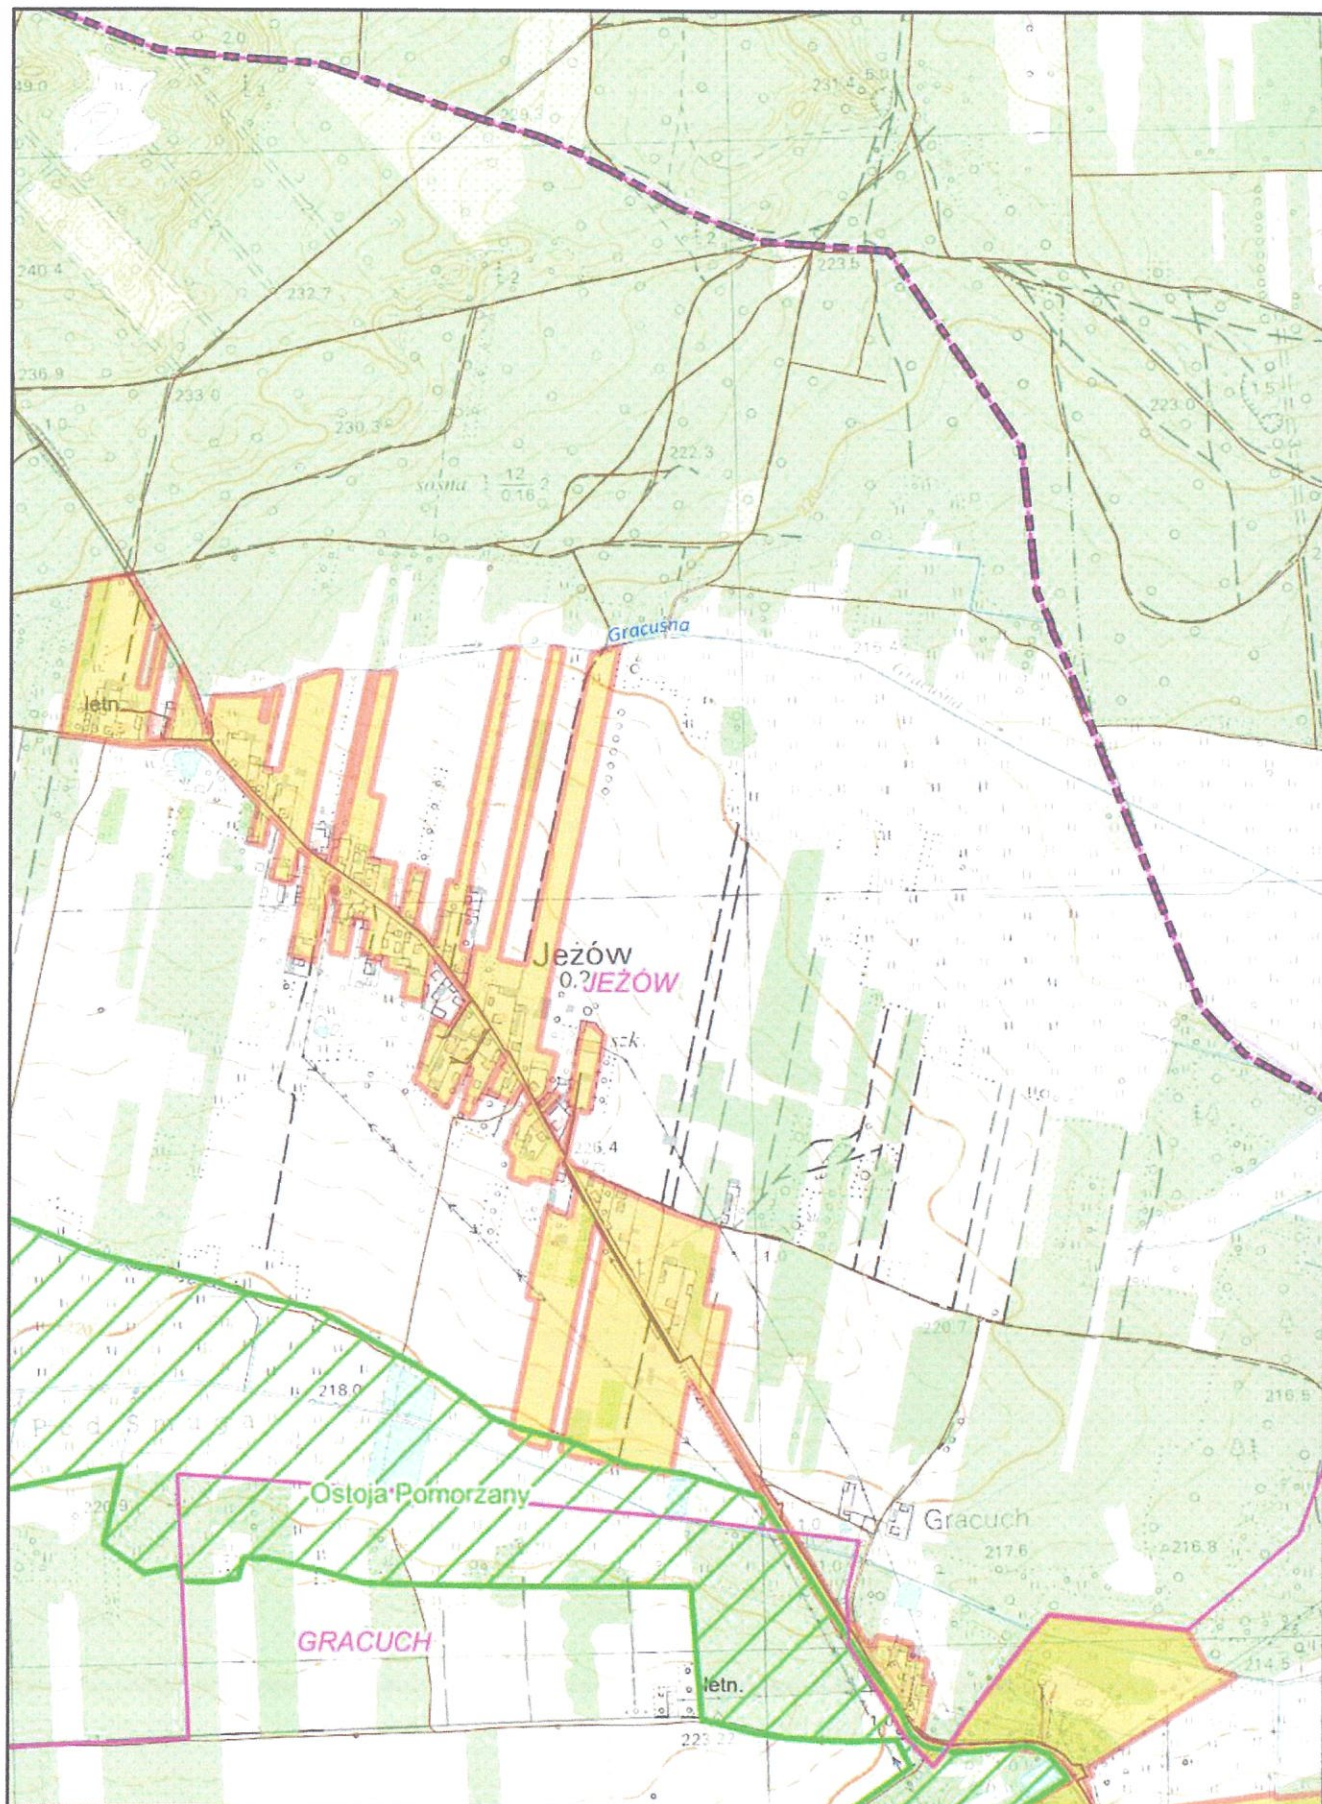

Arkusz nr 2

Skala
1 : 10 000
1 cm - 100 m


100 0 100 200 300 m

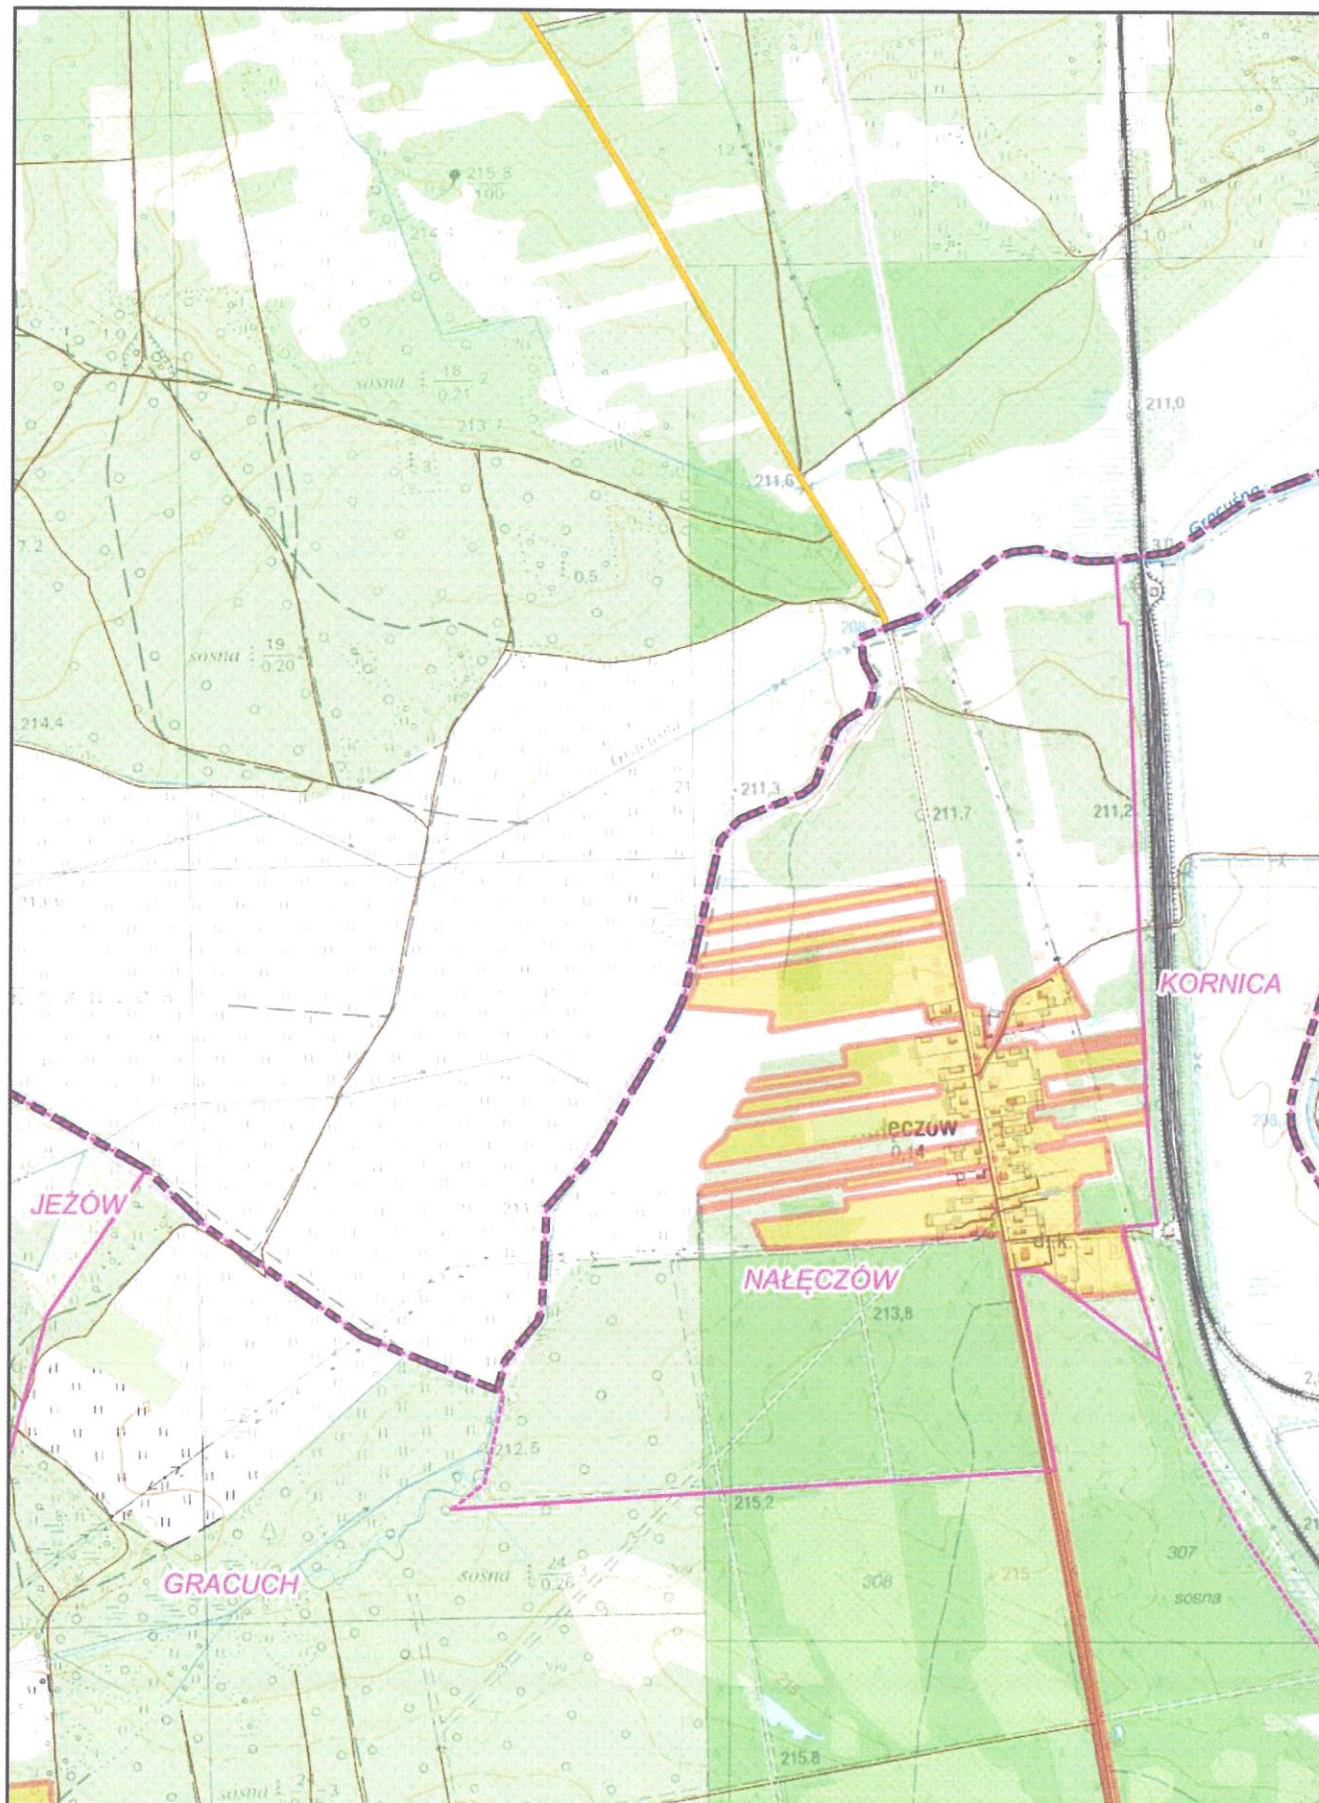

Arkusz nr 3

Skala
1 : 10 000
1 cm - 100 m


100 0 100 200 300 m

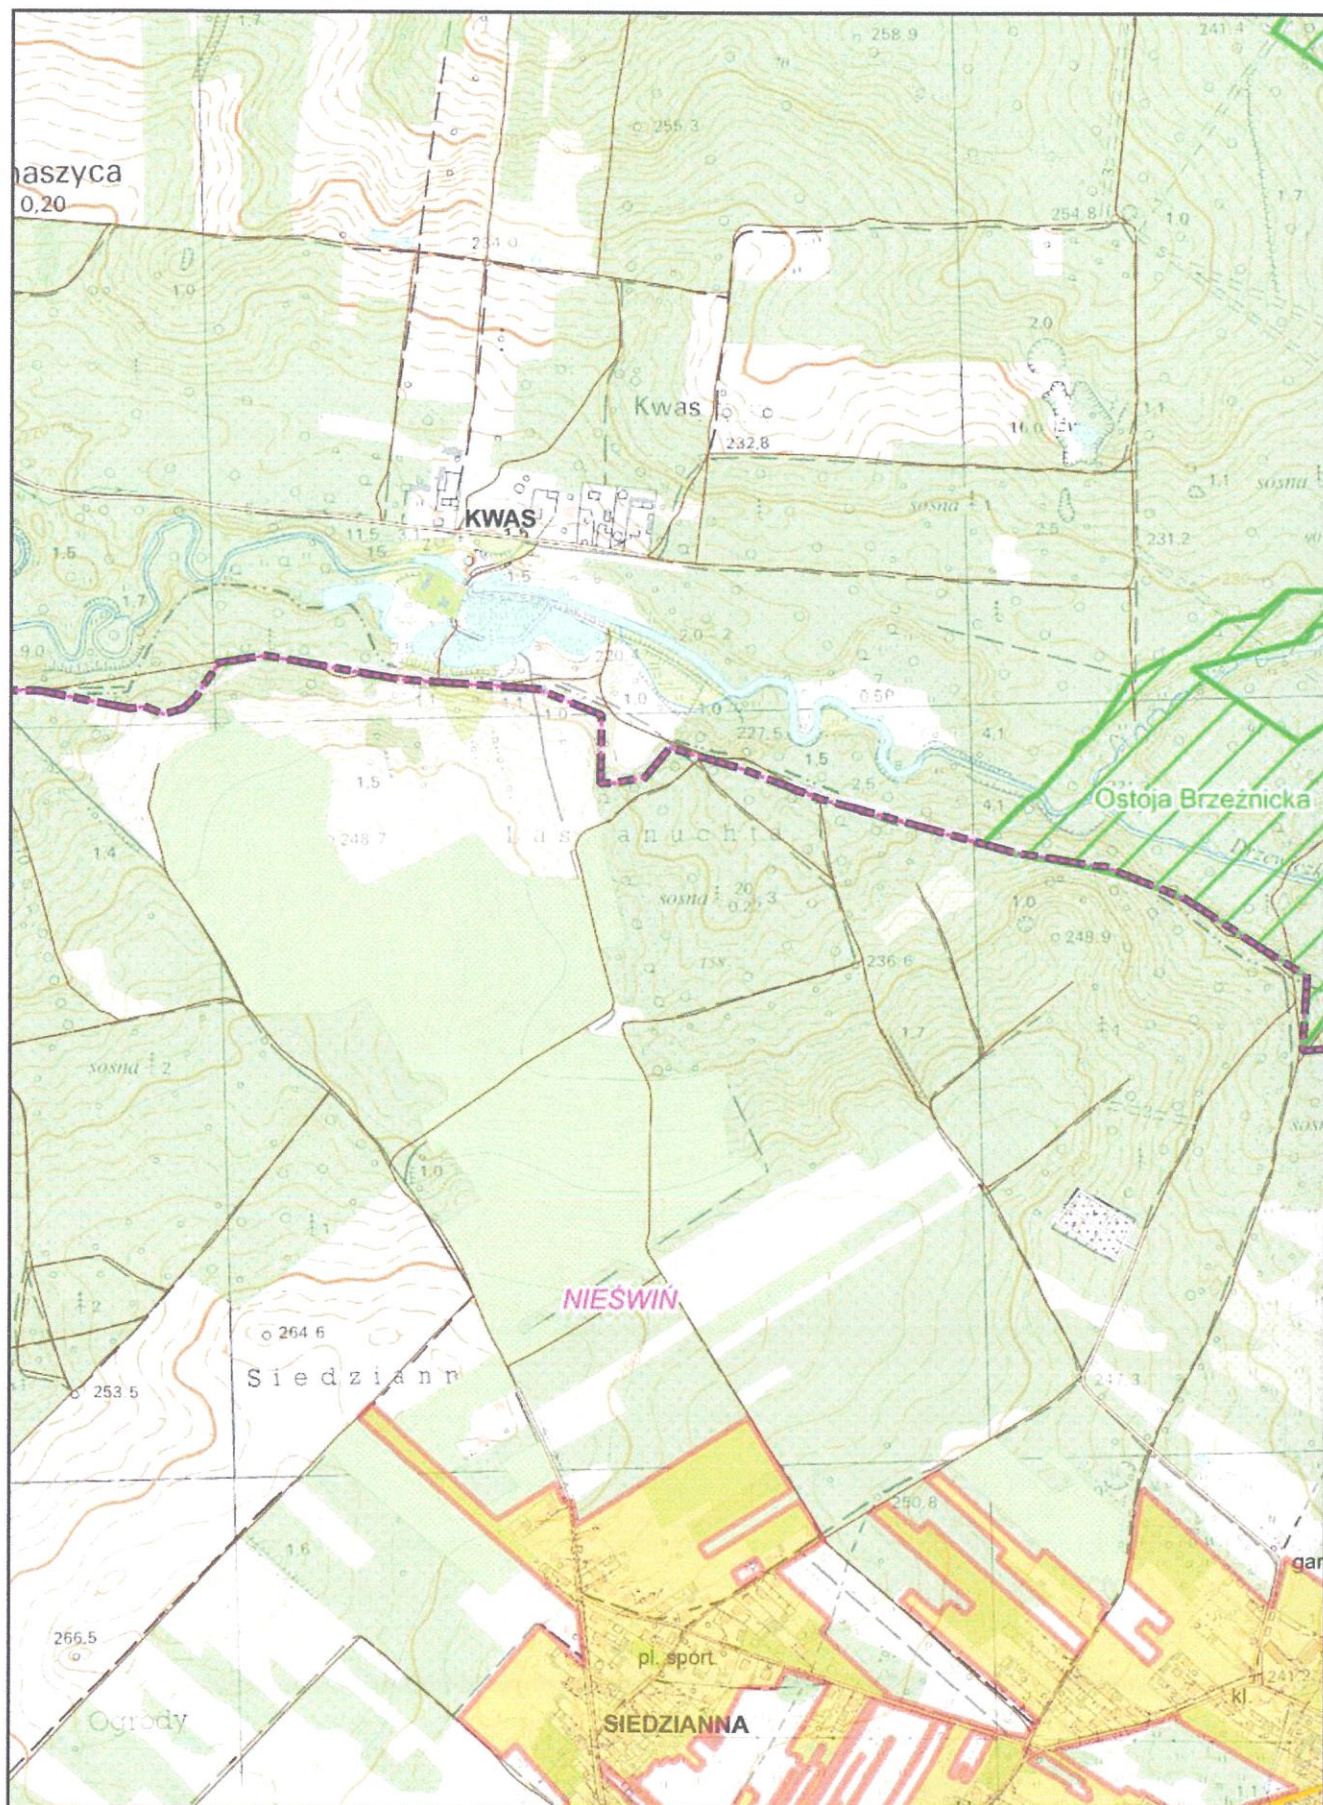

Arkusz nr 4

Skala
1 : 10 000
1 cm - 100 m


100 0 100 200 300 m

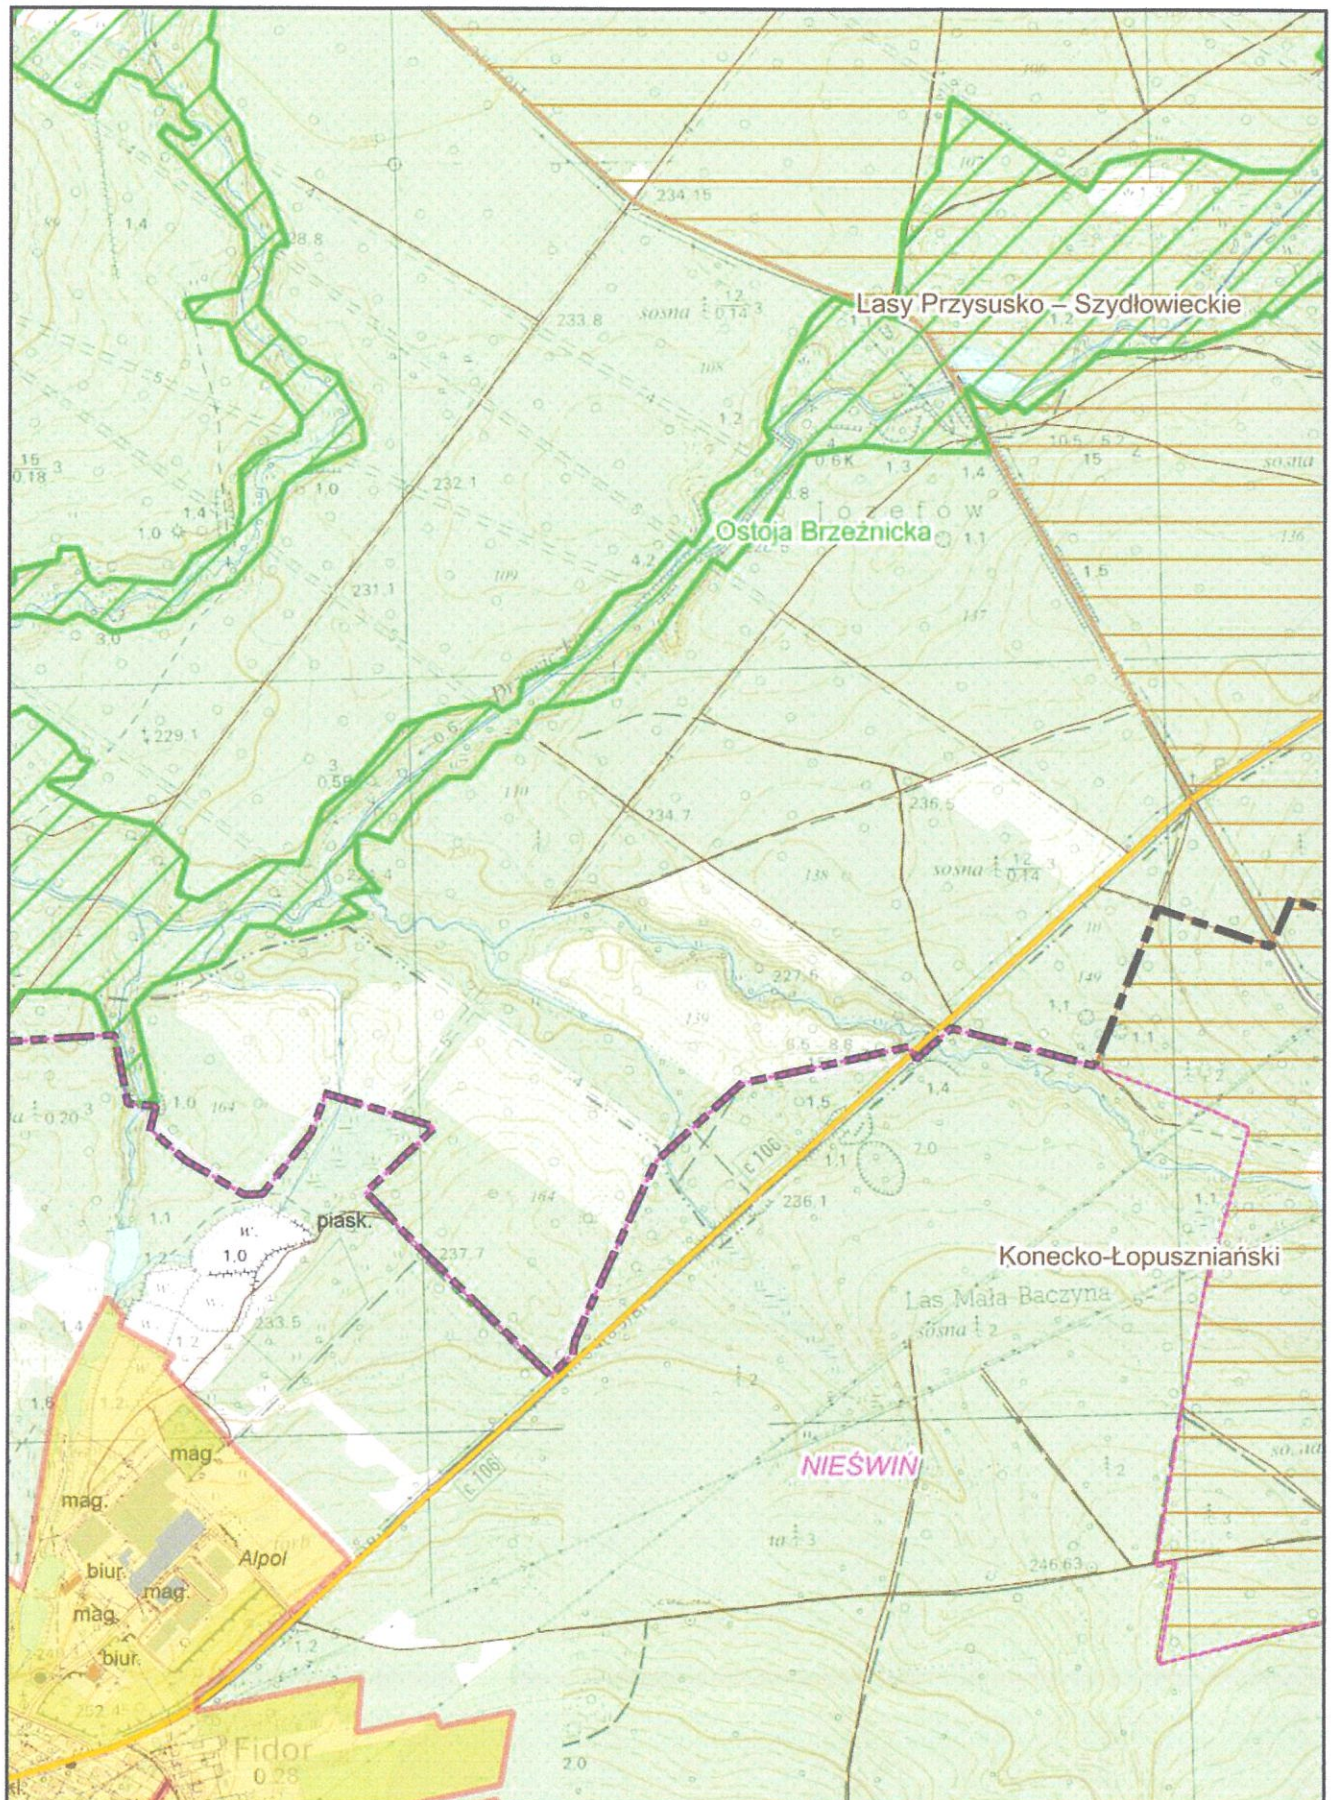

Arkusz nr 5

Skala
1 : 10 000
1 cm - 100 m


100 0 100 200 300 m

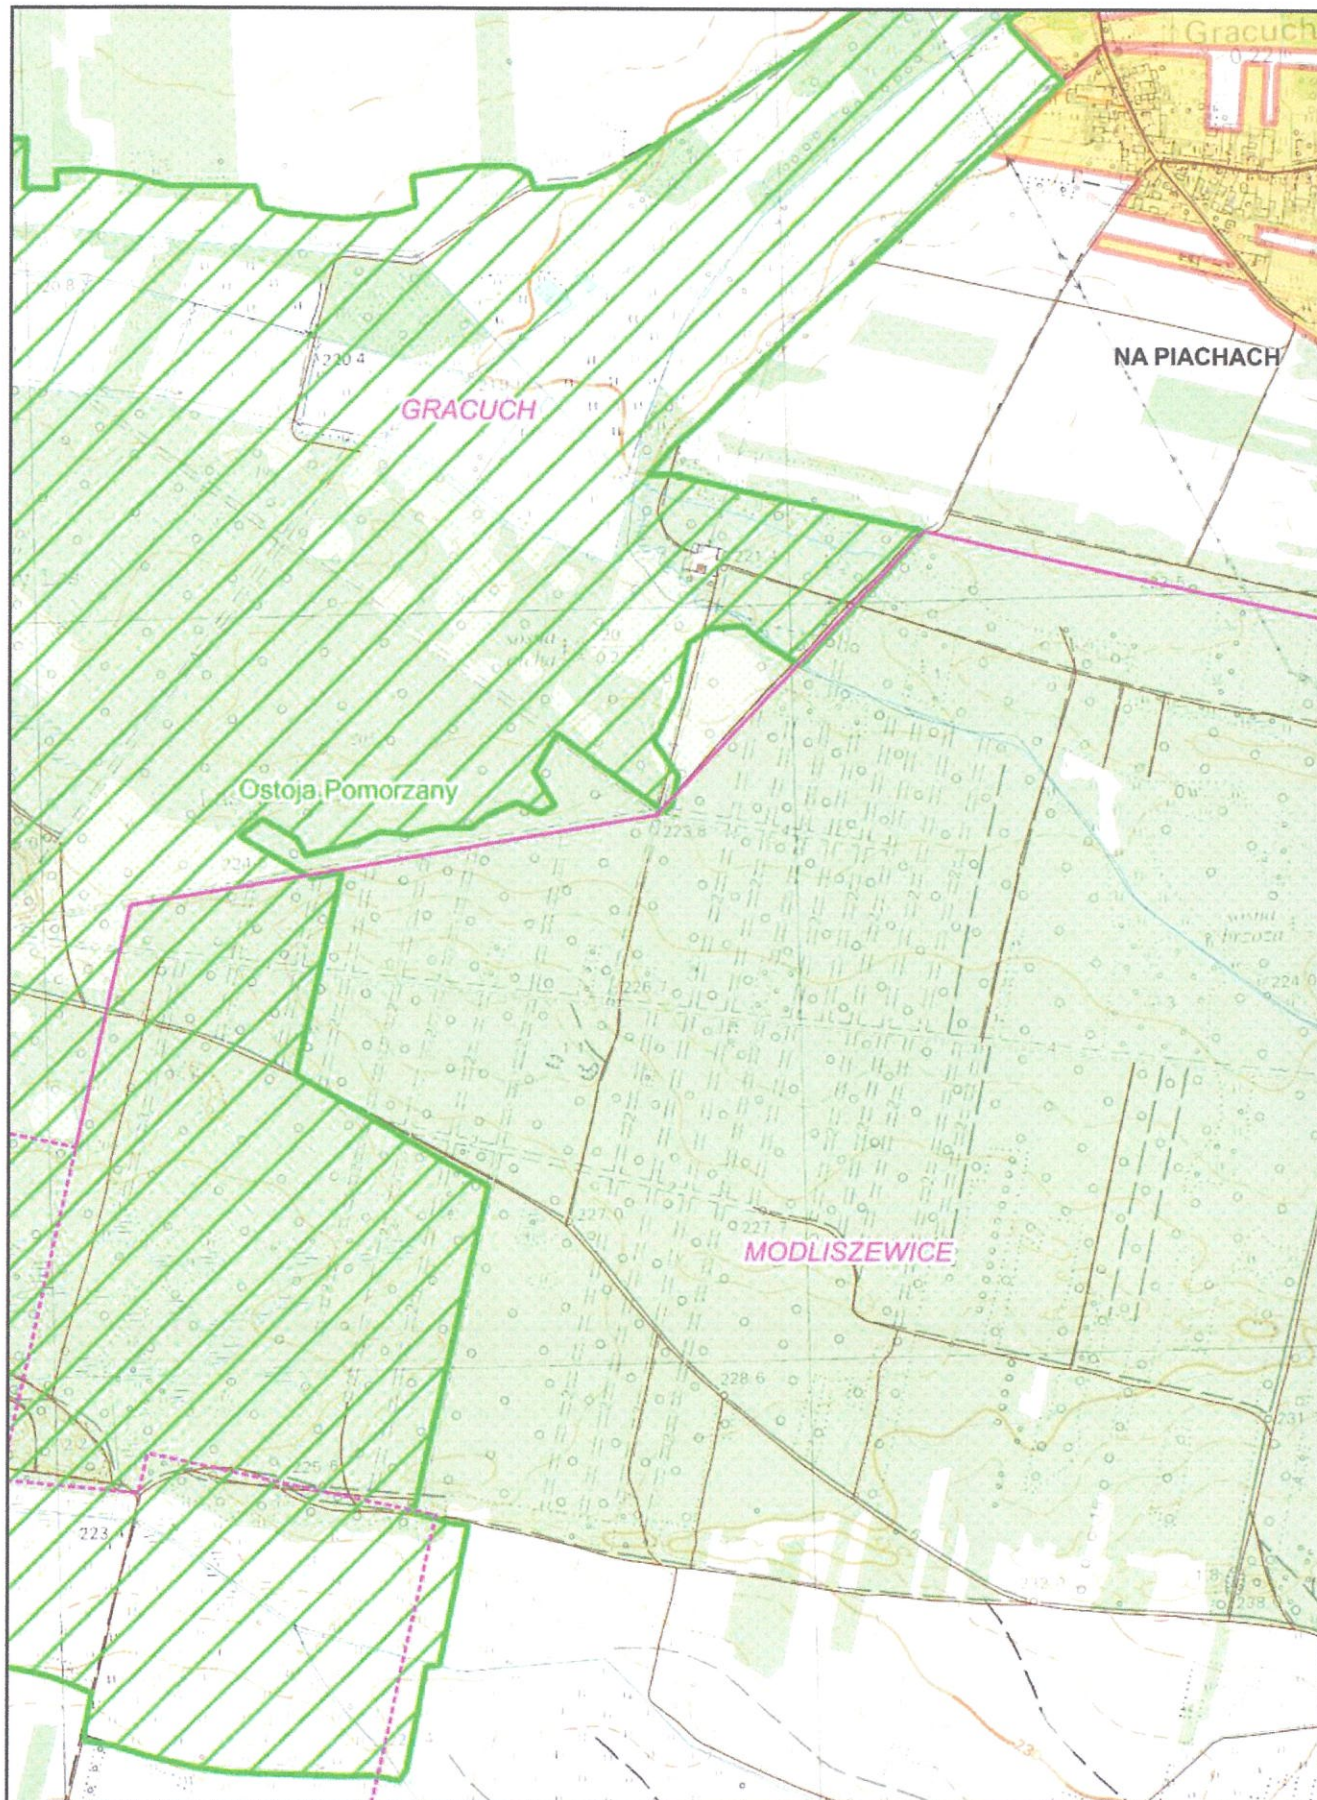


Arkusz nr 6

Skala
1 : 10 000
1 cm - 100 m

100 0 100 200 300 m

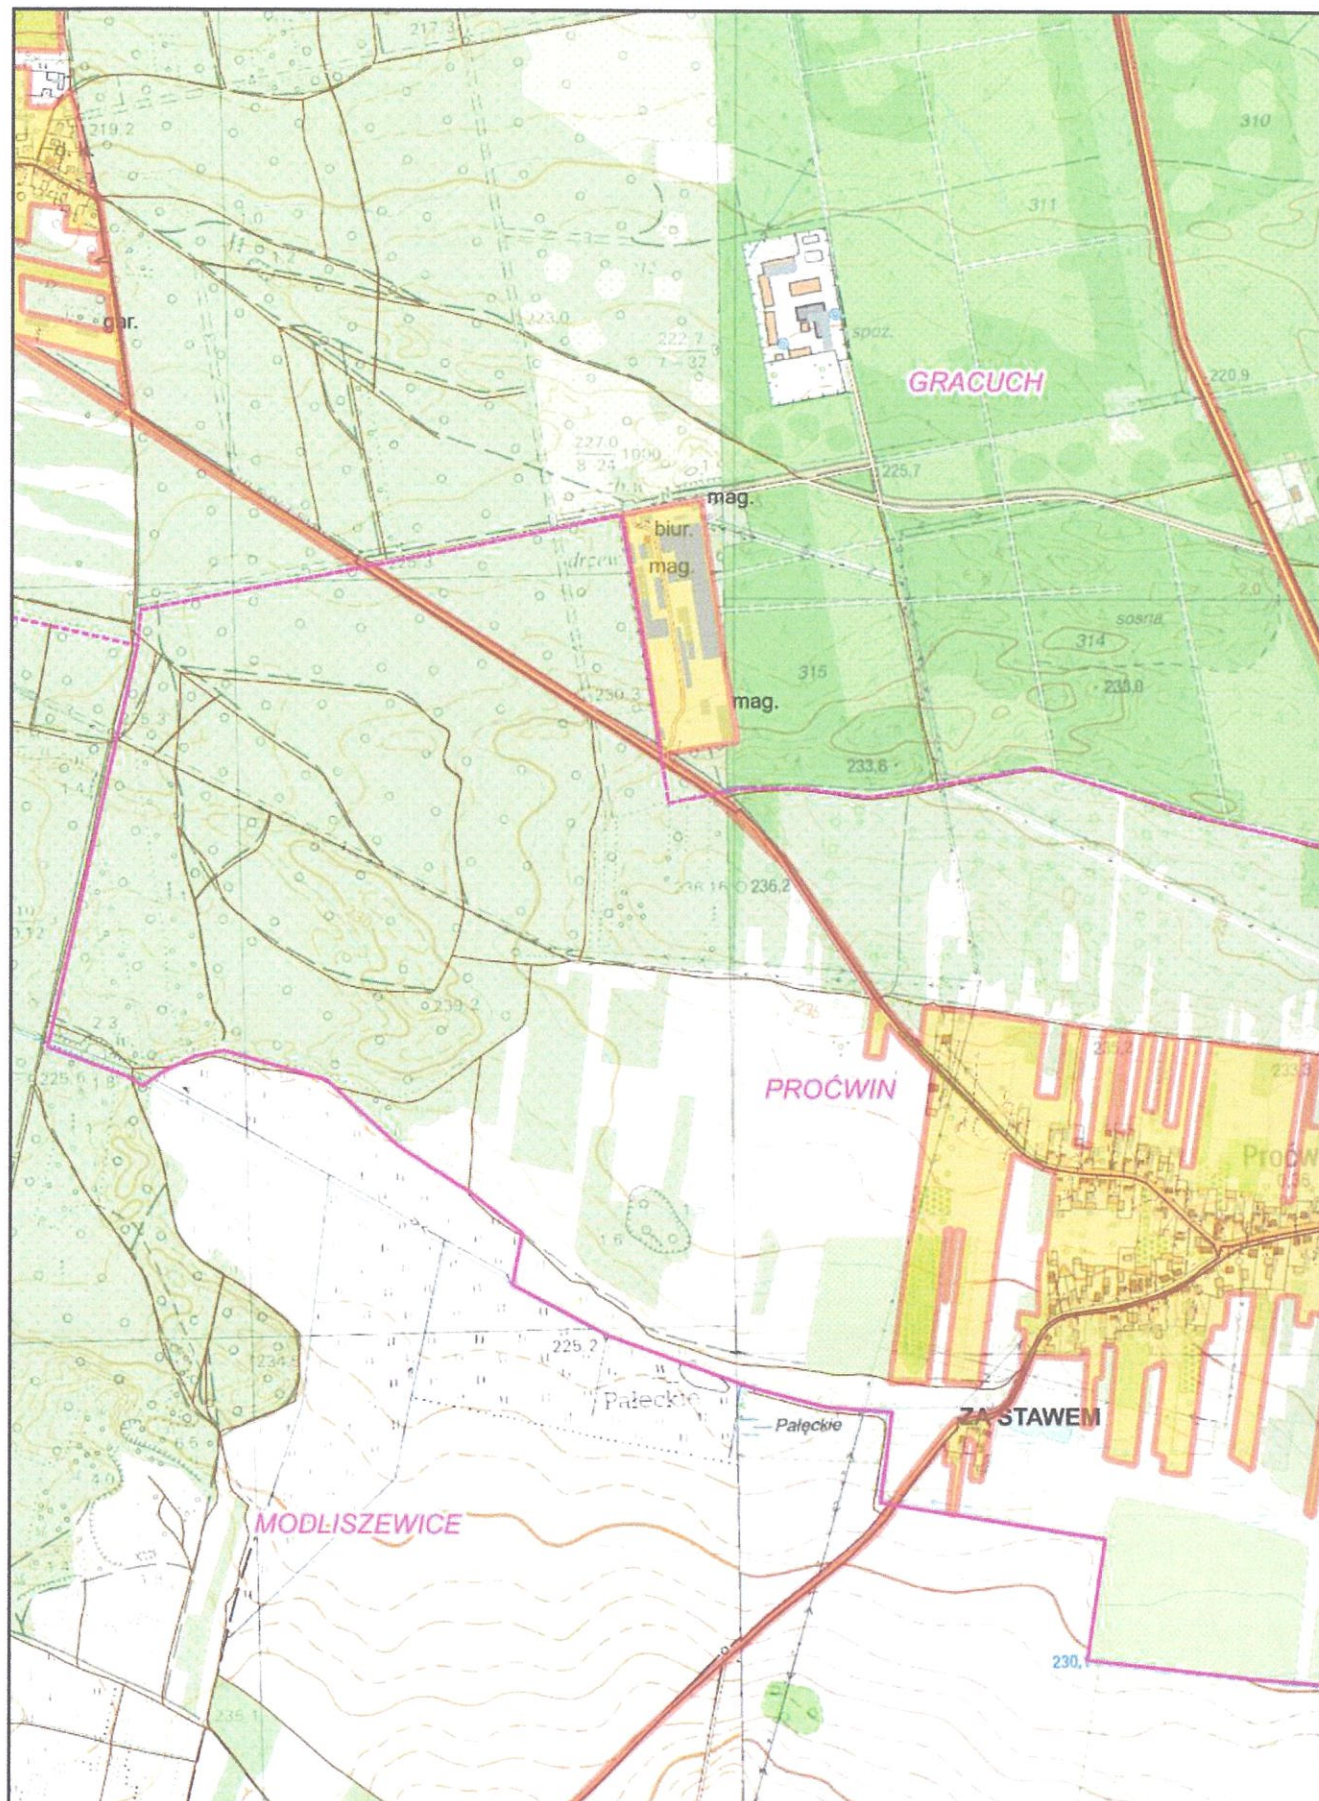


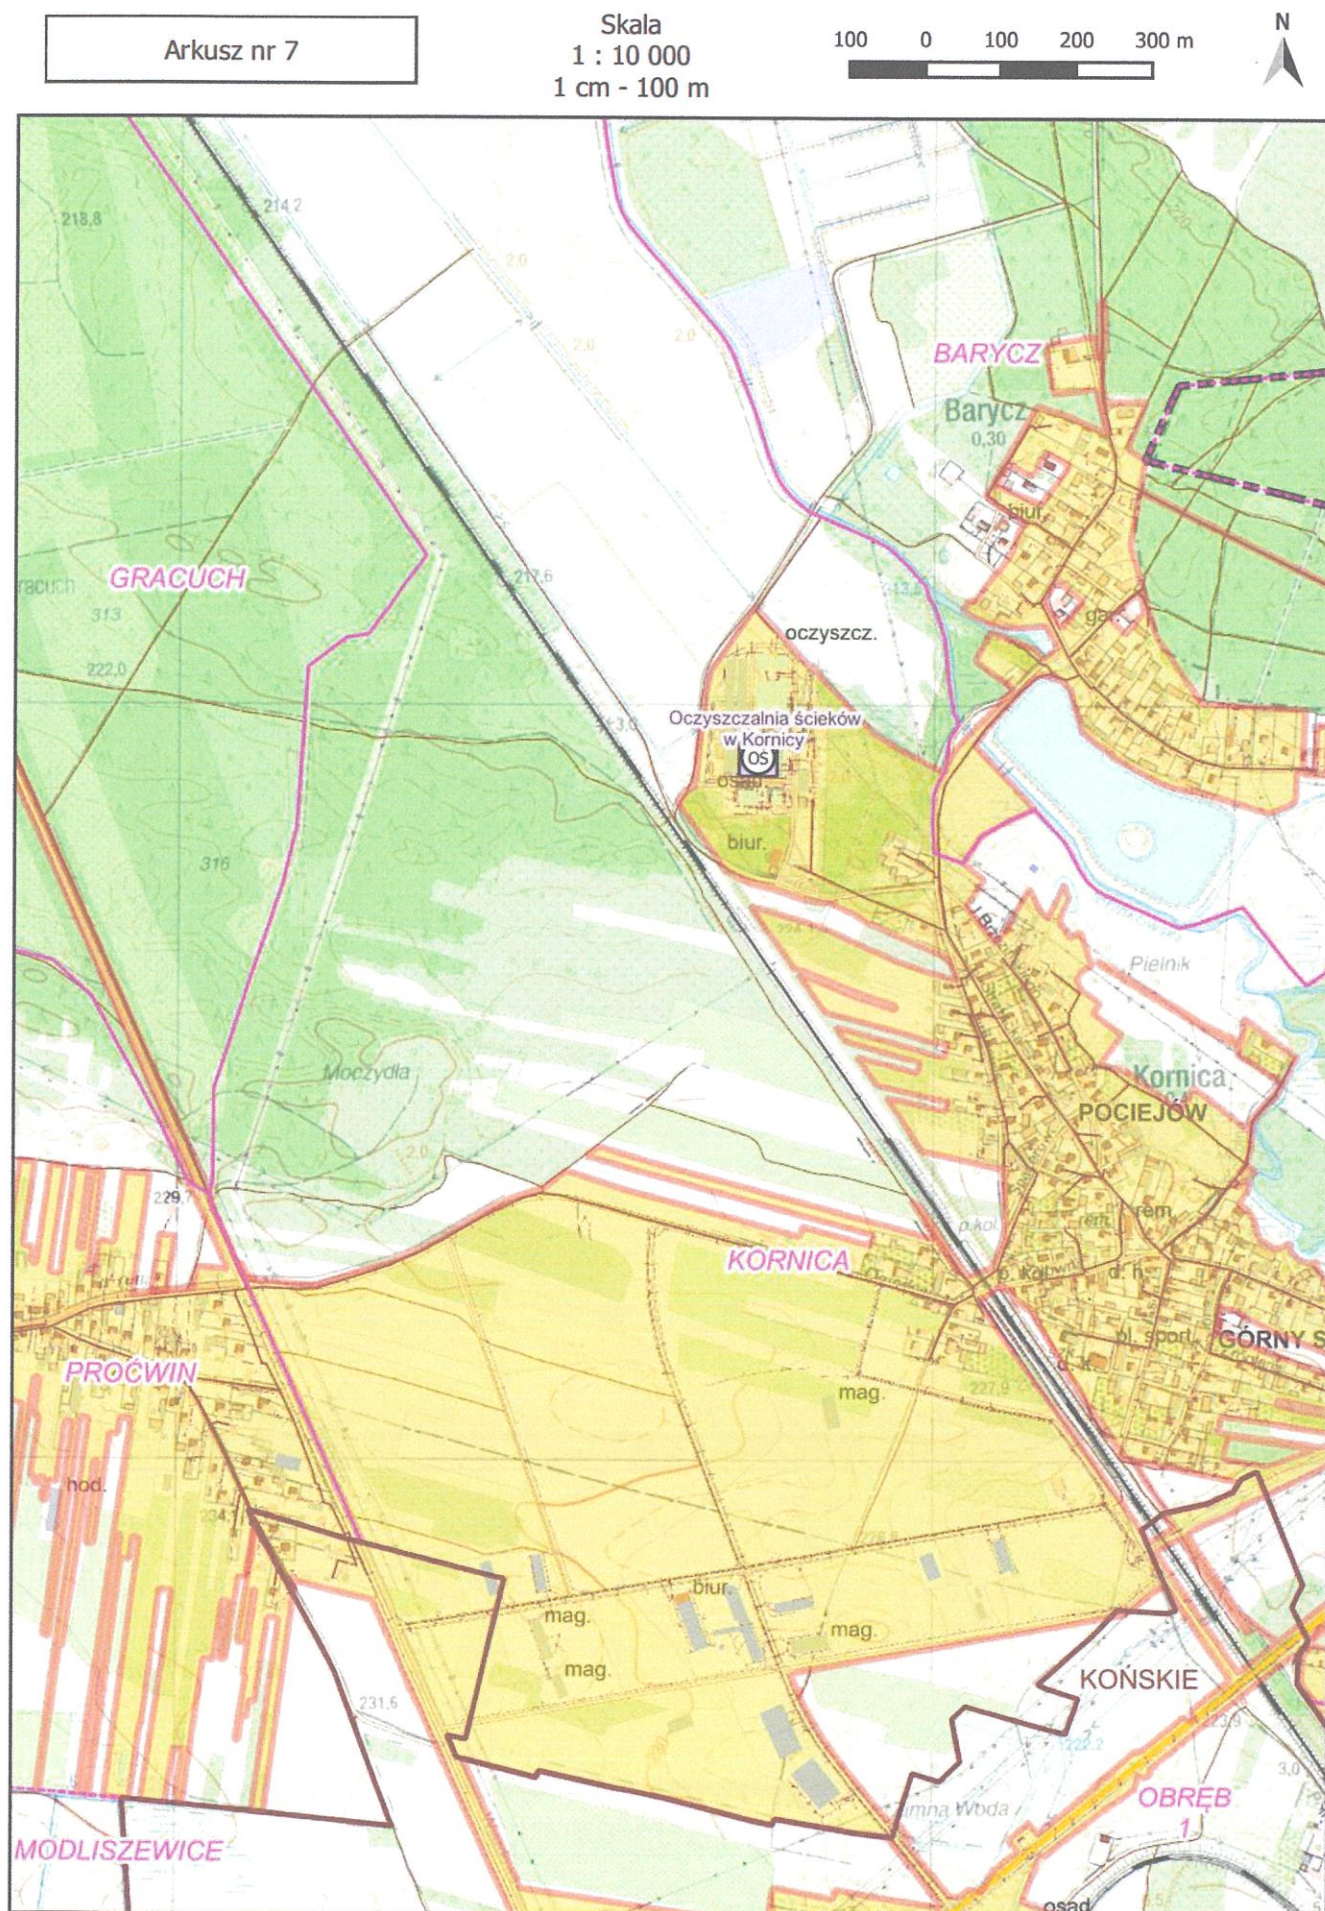

Arkusz nr 8

Skala
1 : 10 000
1 cm - 100 m


100 0 100 200 300 m

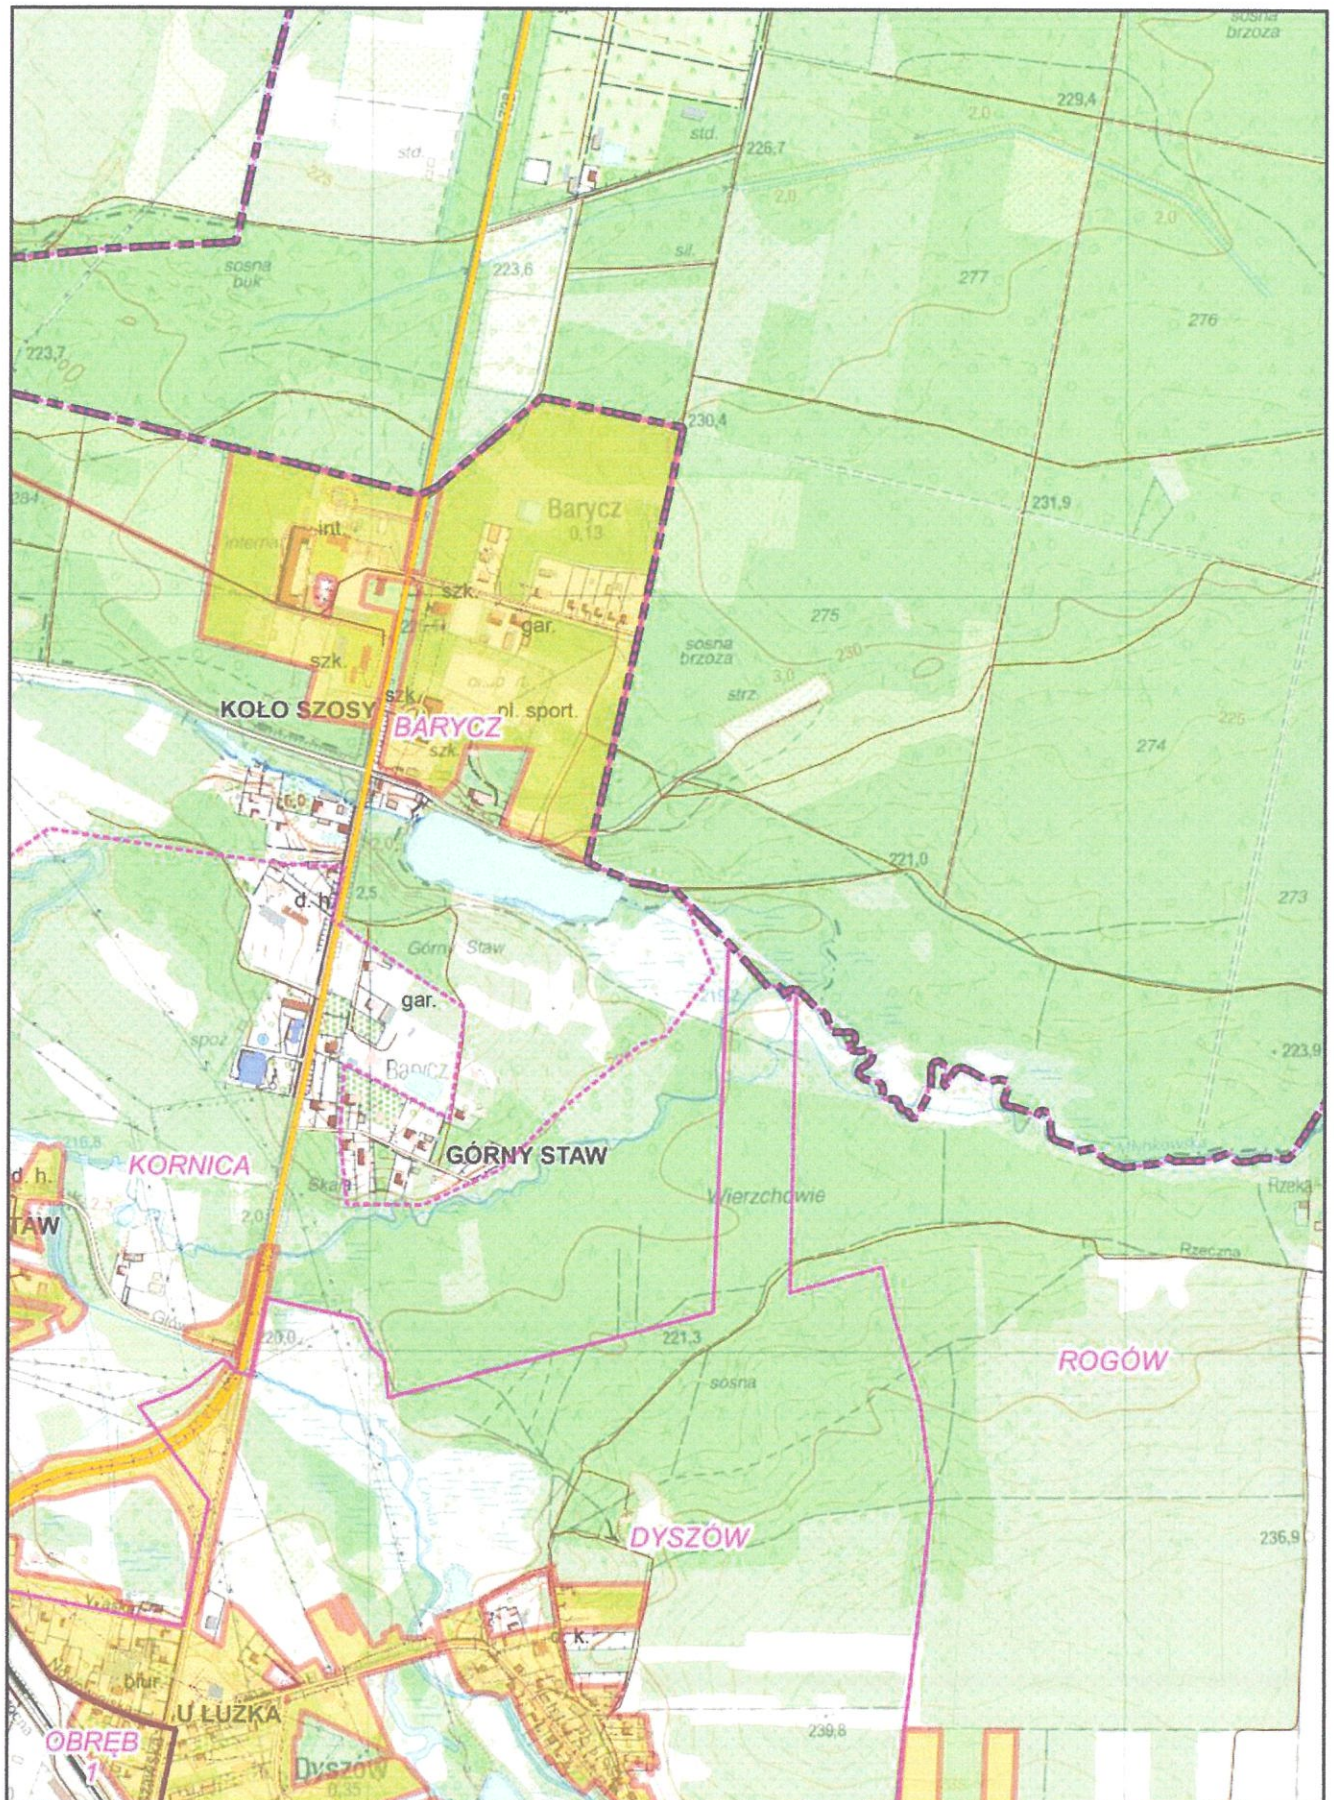

Arkusz nr 9

Skala
1 : 10 000
1 cm - 100 m


100 0 100 200 300 m

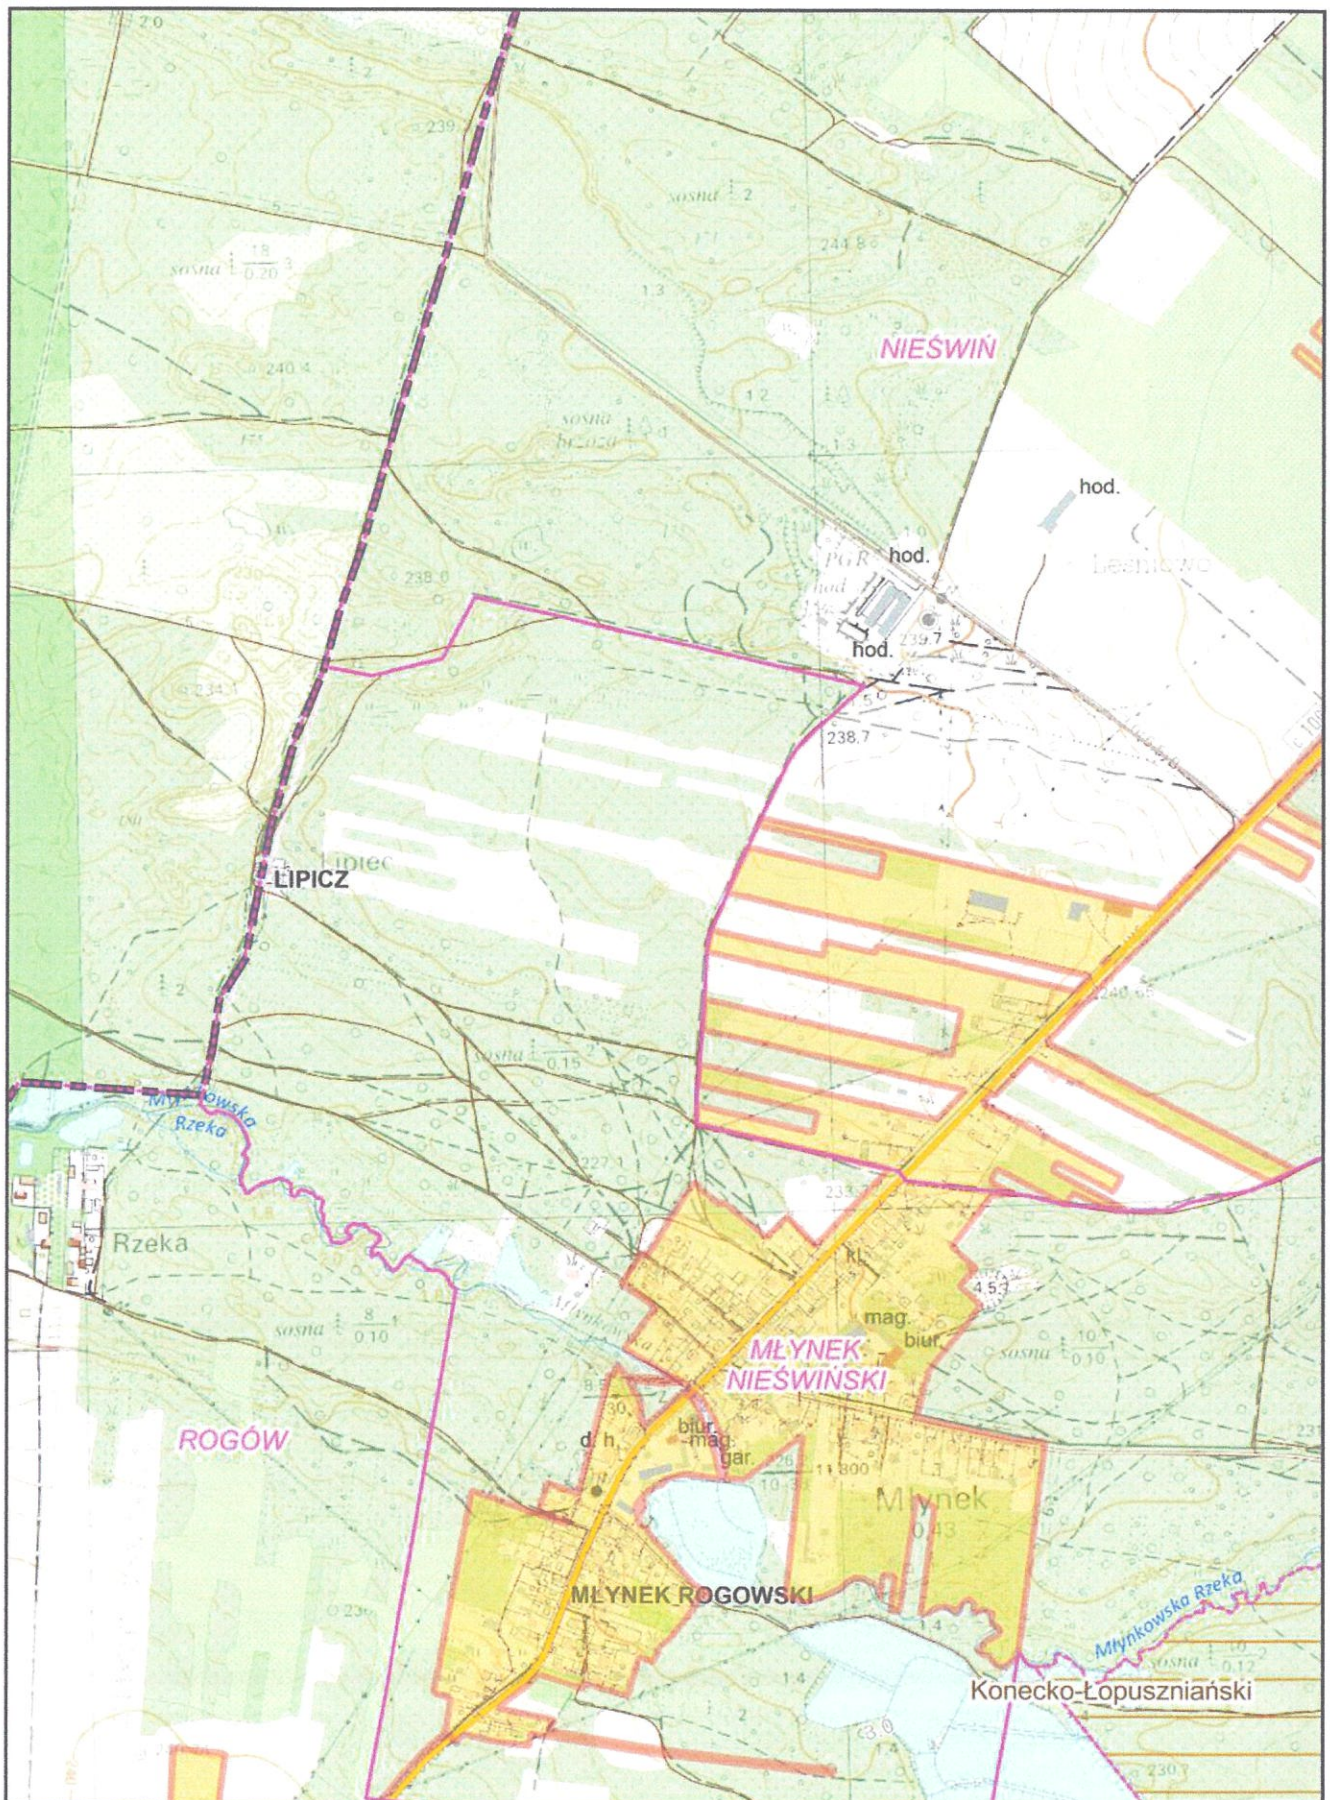

Arkusz nr 10

Skala
1 : 10 000
1 cm - 100 m


100 0 100 200 300 m

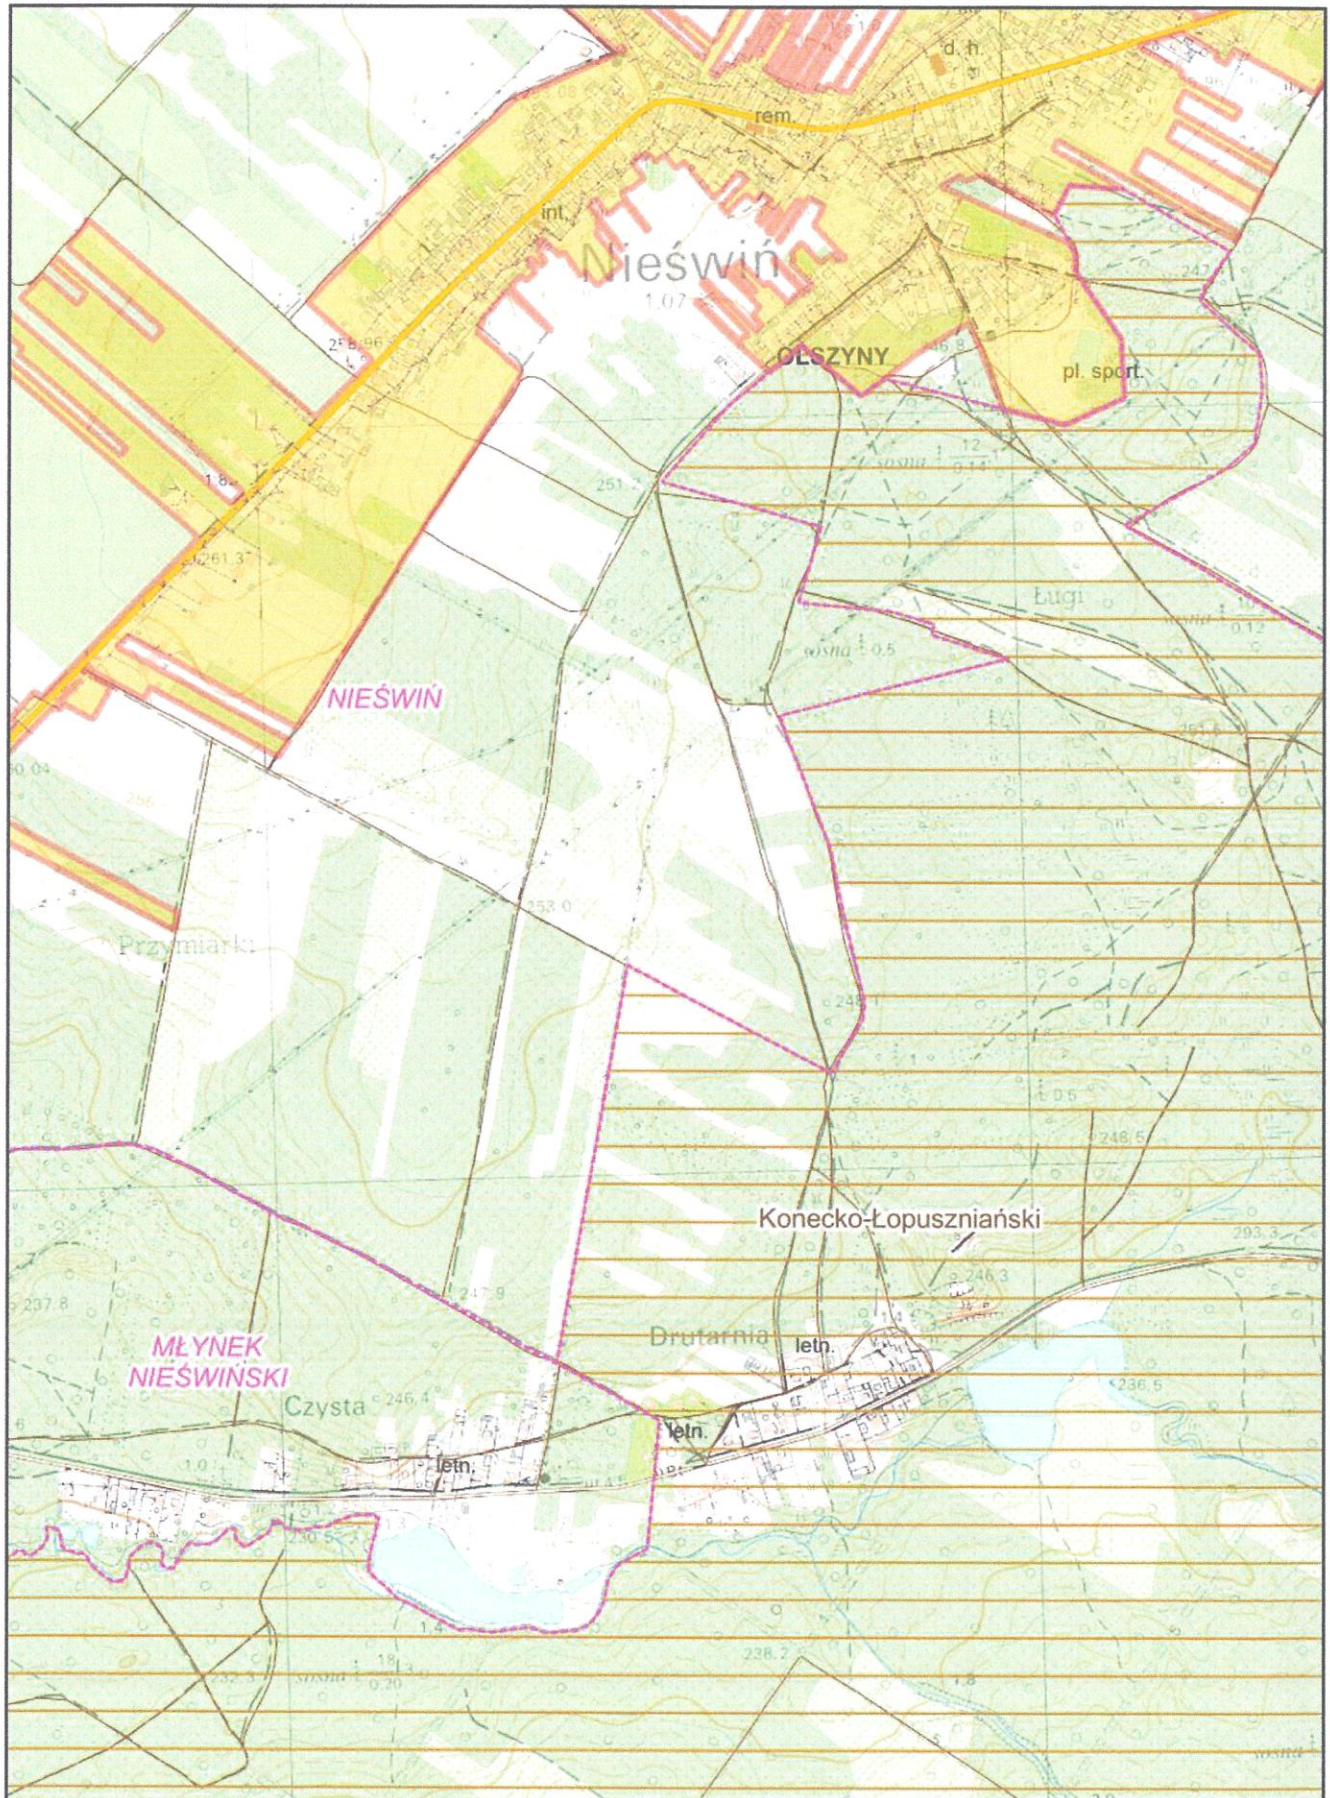

Arkusz nr 11

Skala
1 : 10 000
1 cm - 100 m


100 0 100 200 300 m

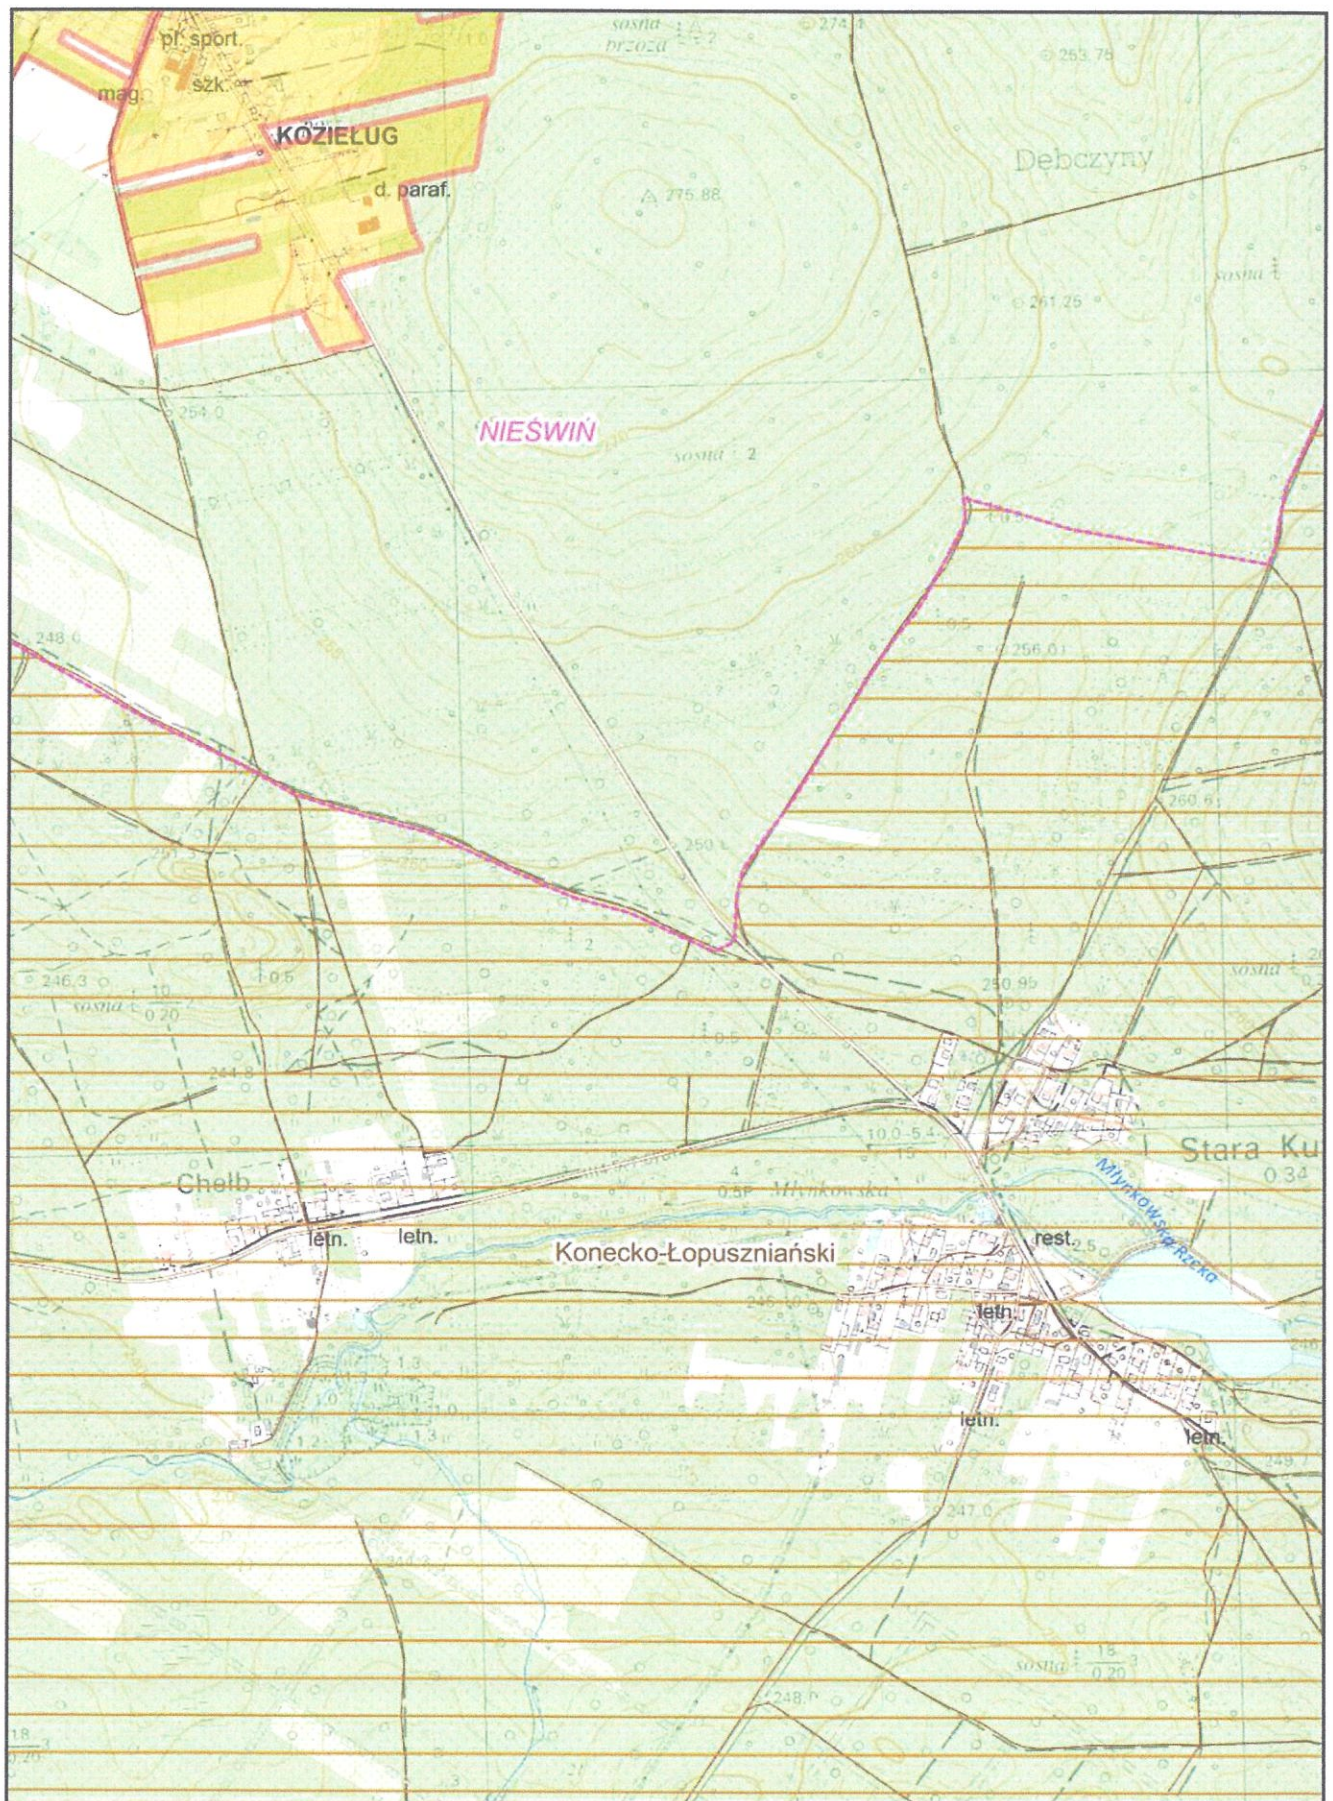


Arkusz nr 12

Skala
1 : 10 000
1 cm - 100 m

100 0 100 200 300 m

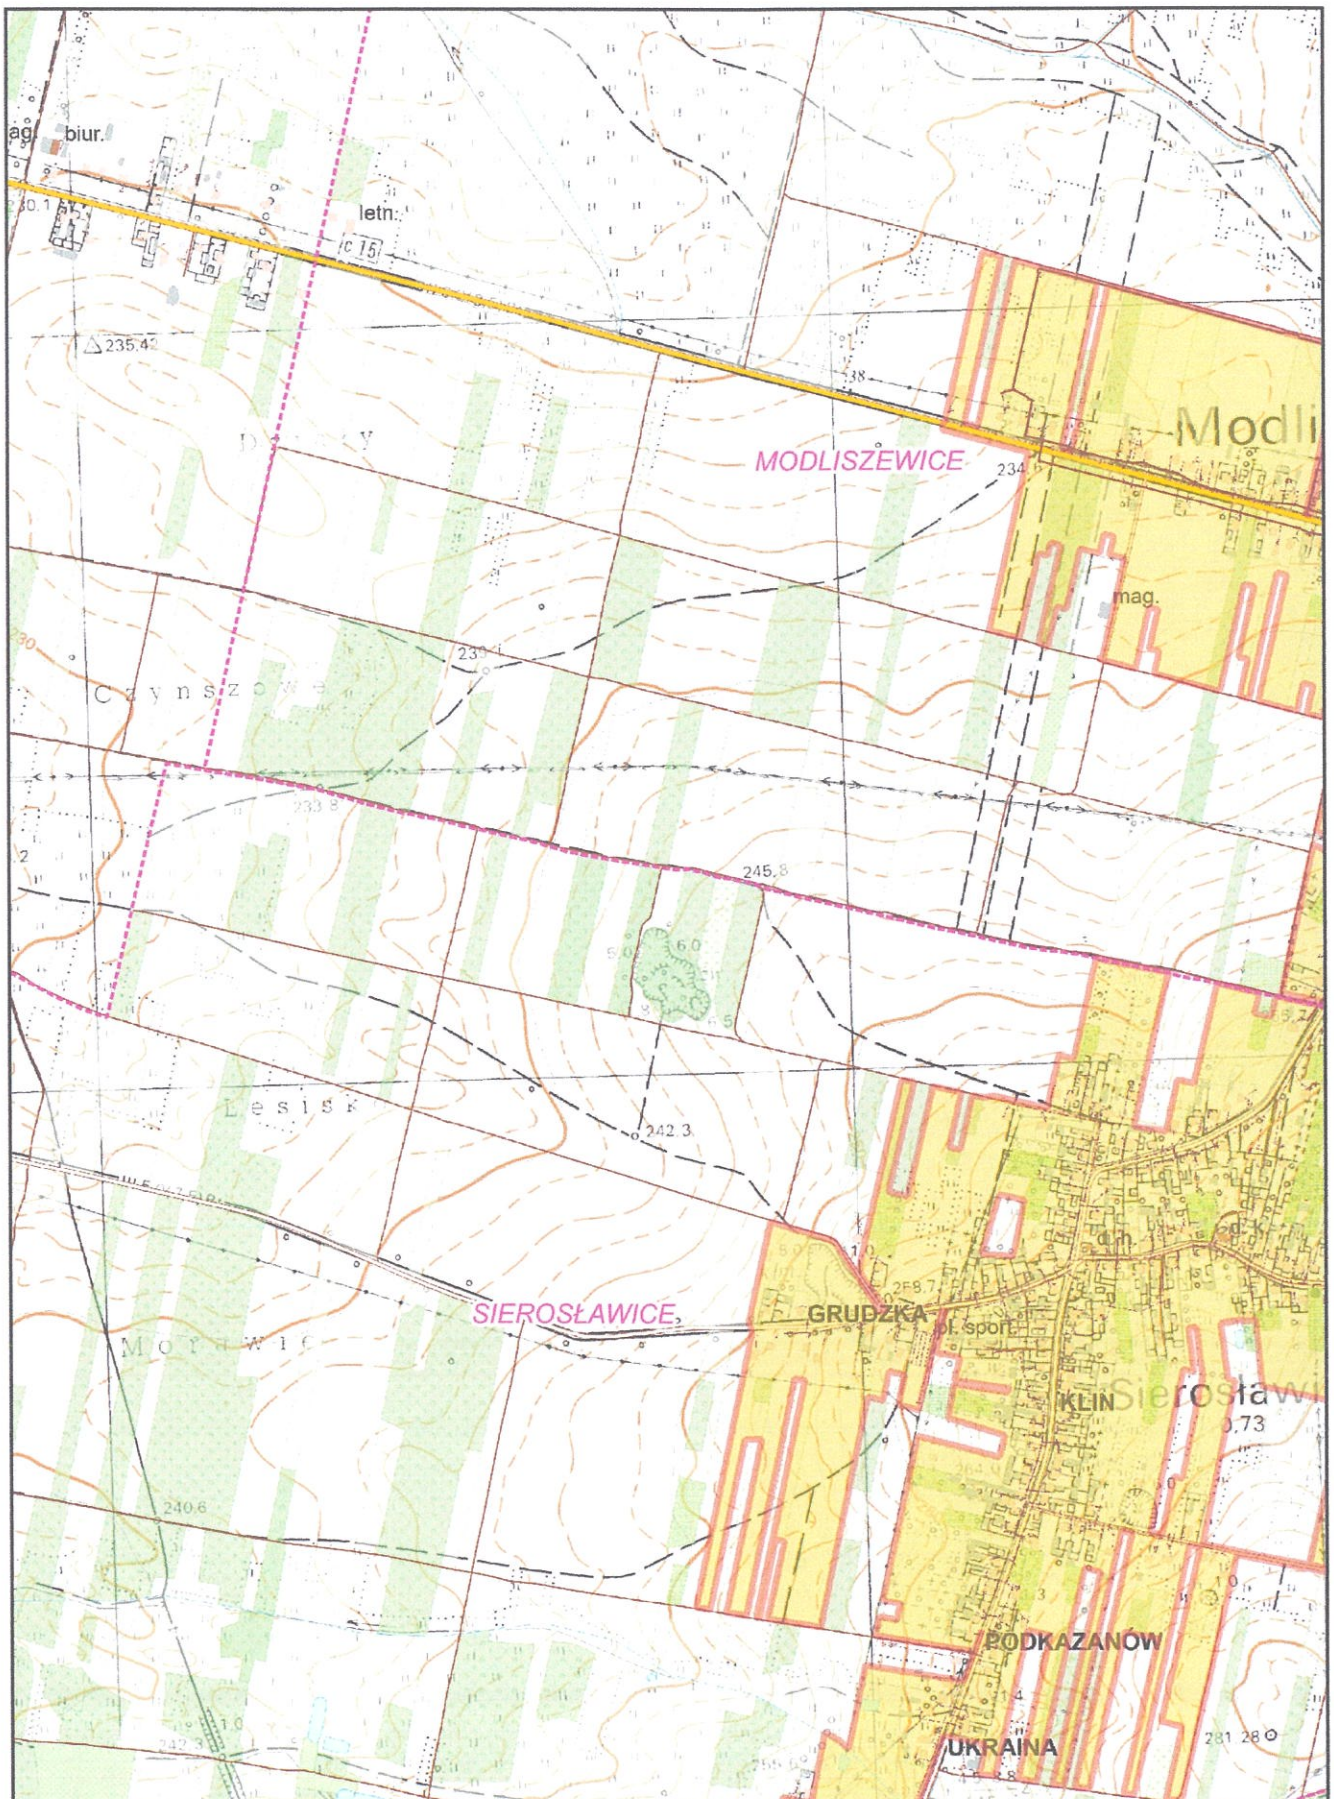


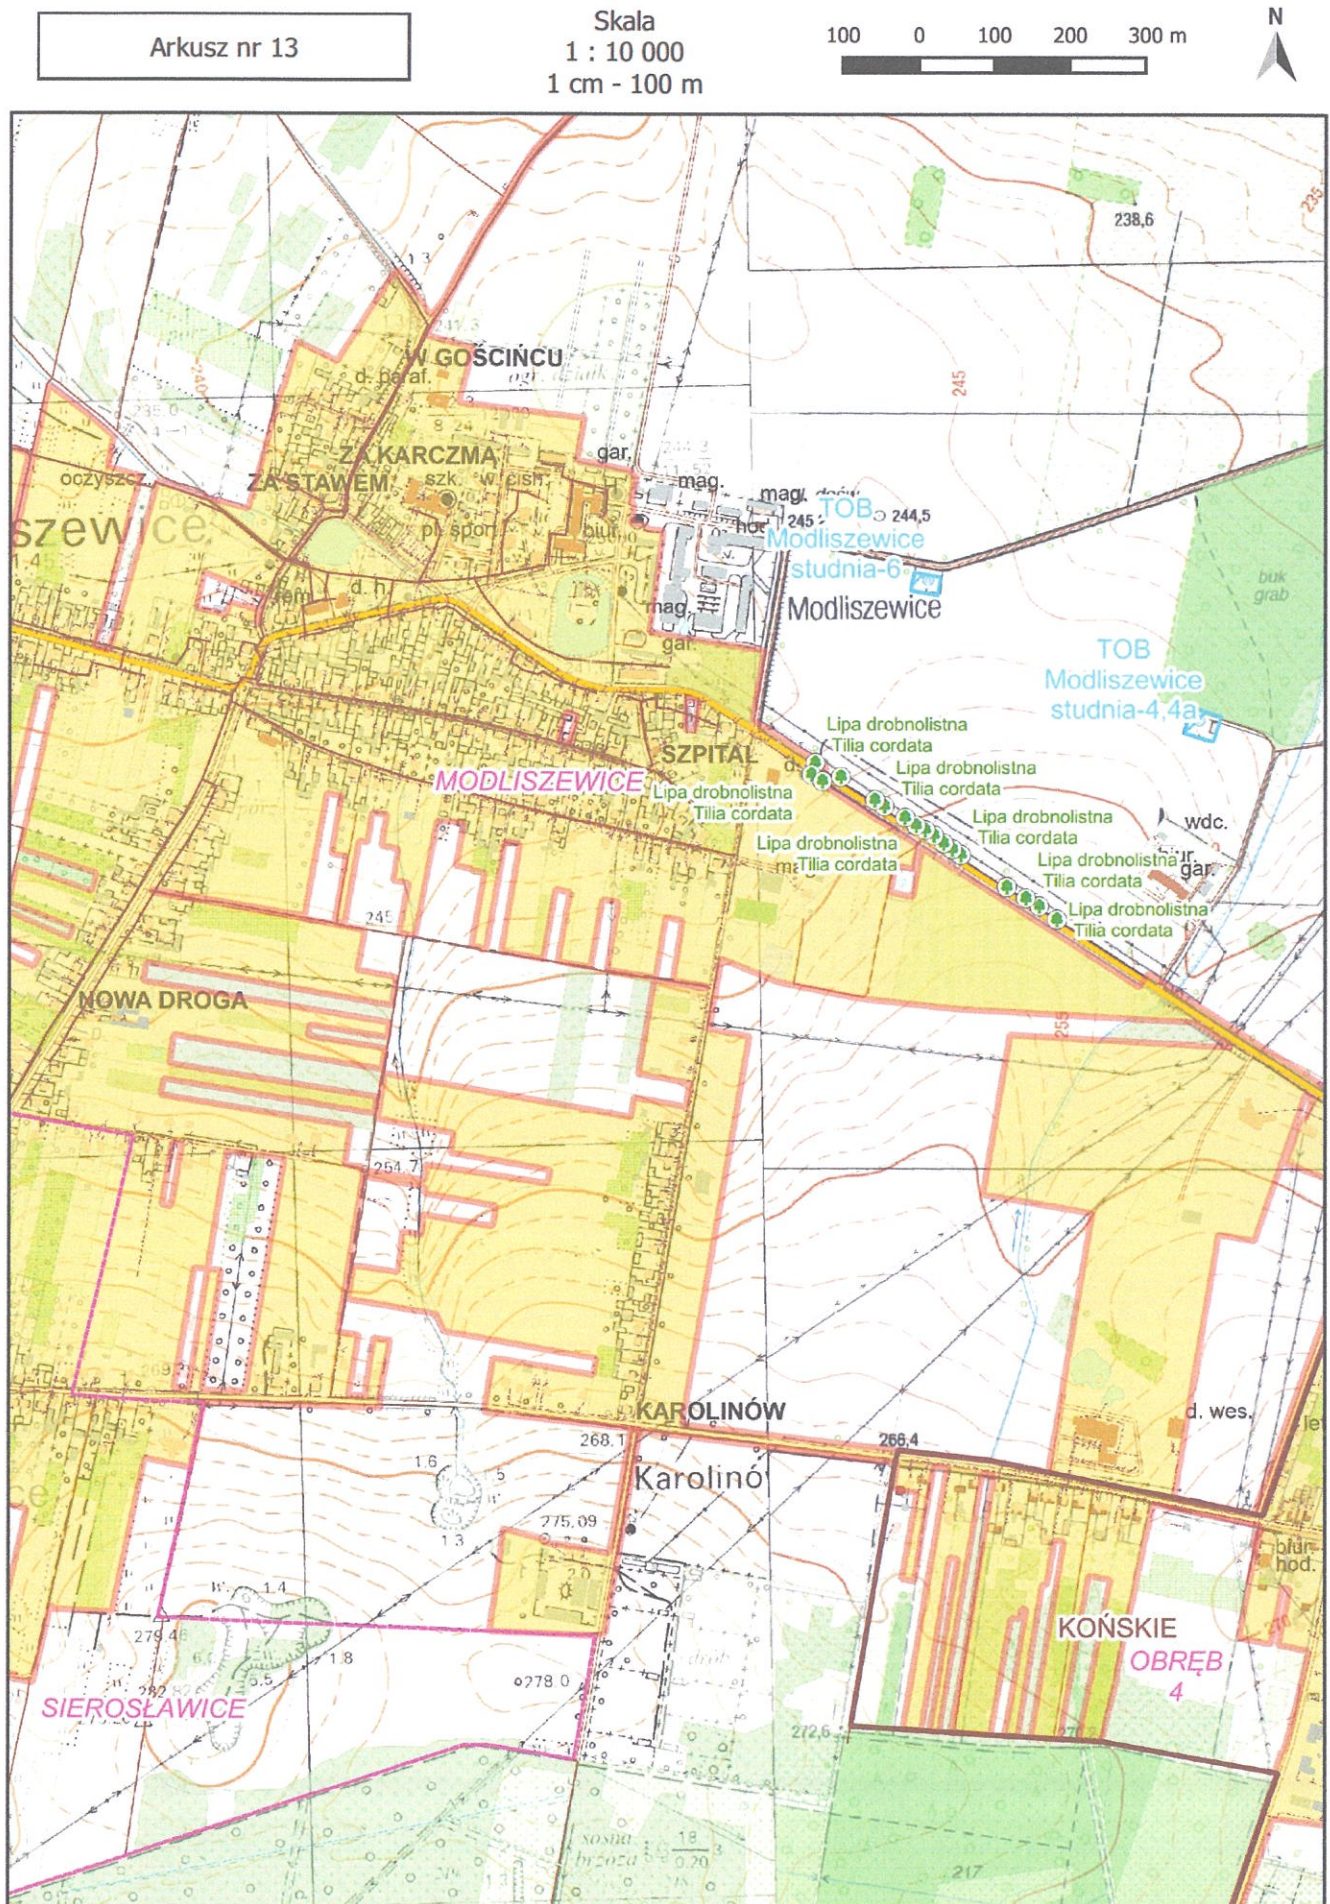

Arkusz nr 14

Skala
1 : 10 000
1 cm - 100 m


100 0 100 200 300 m

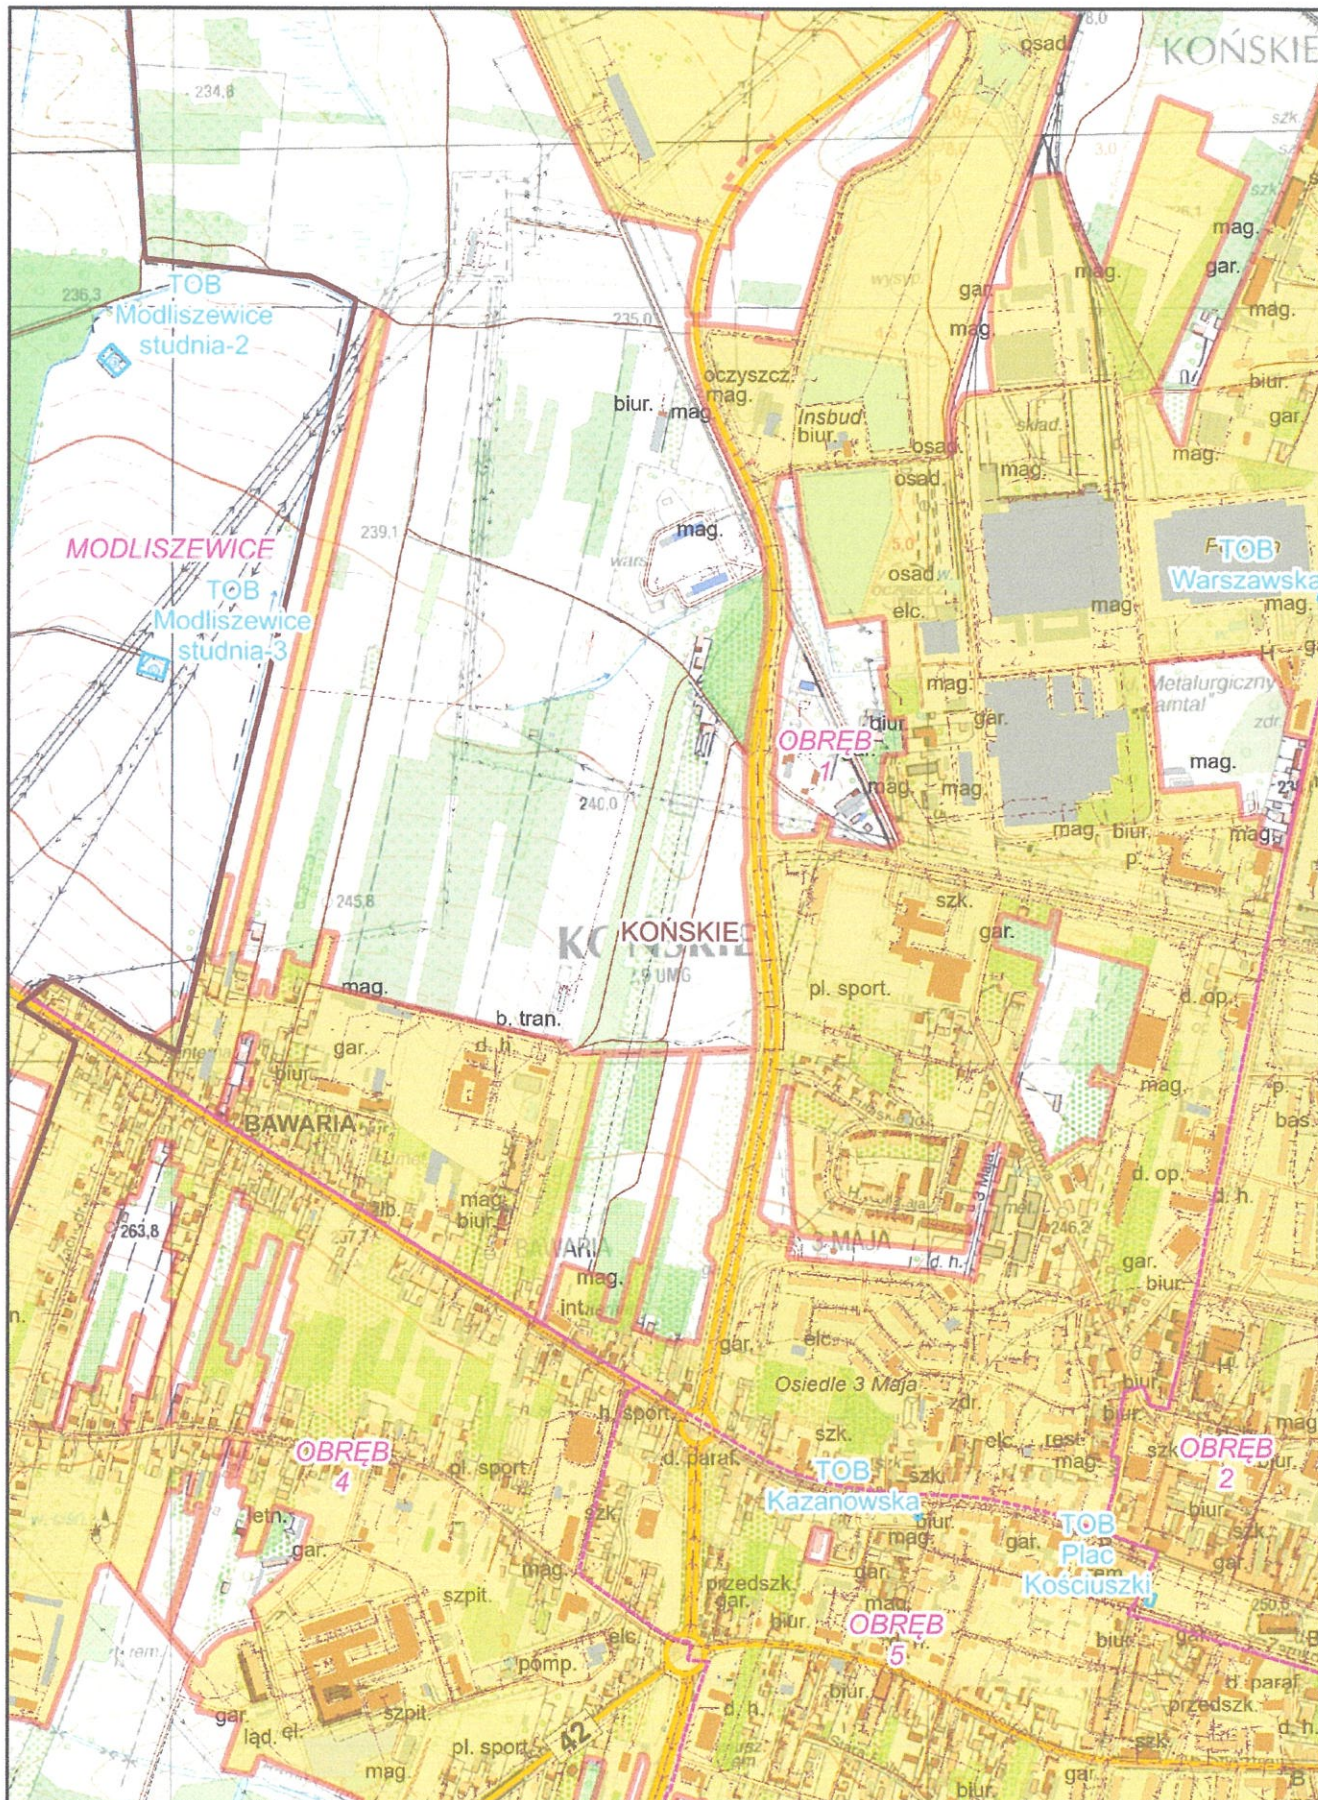

Arkusz nr 15

Skala
1 : 10 000
1 cm - 100 m


100 0 100 200 300 m

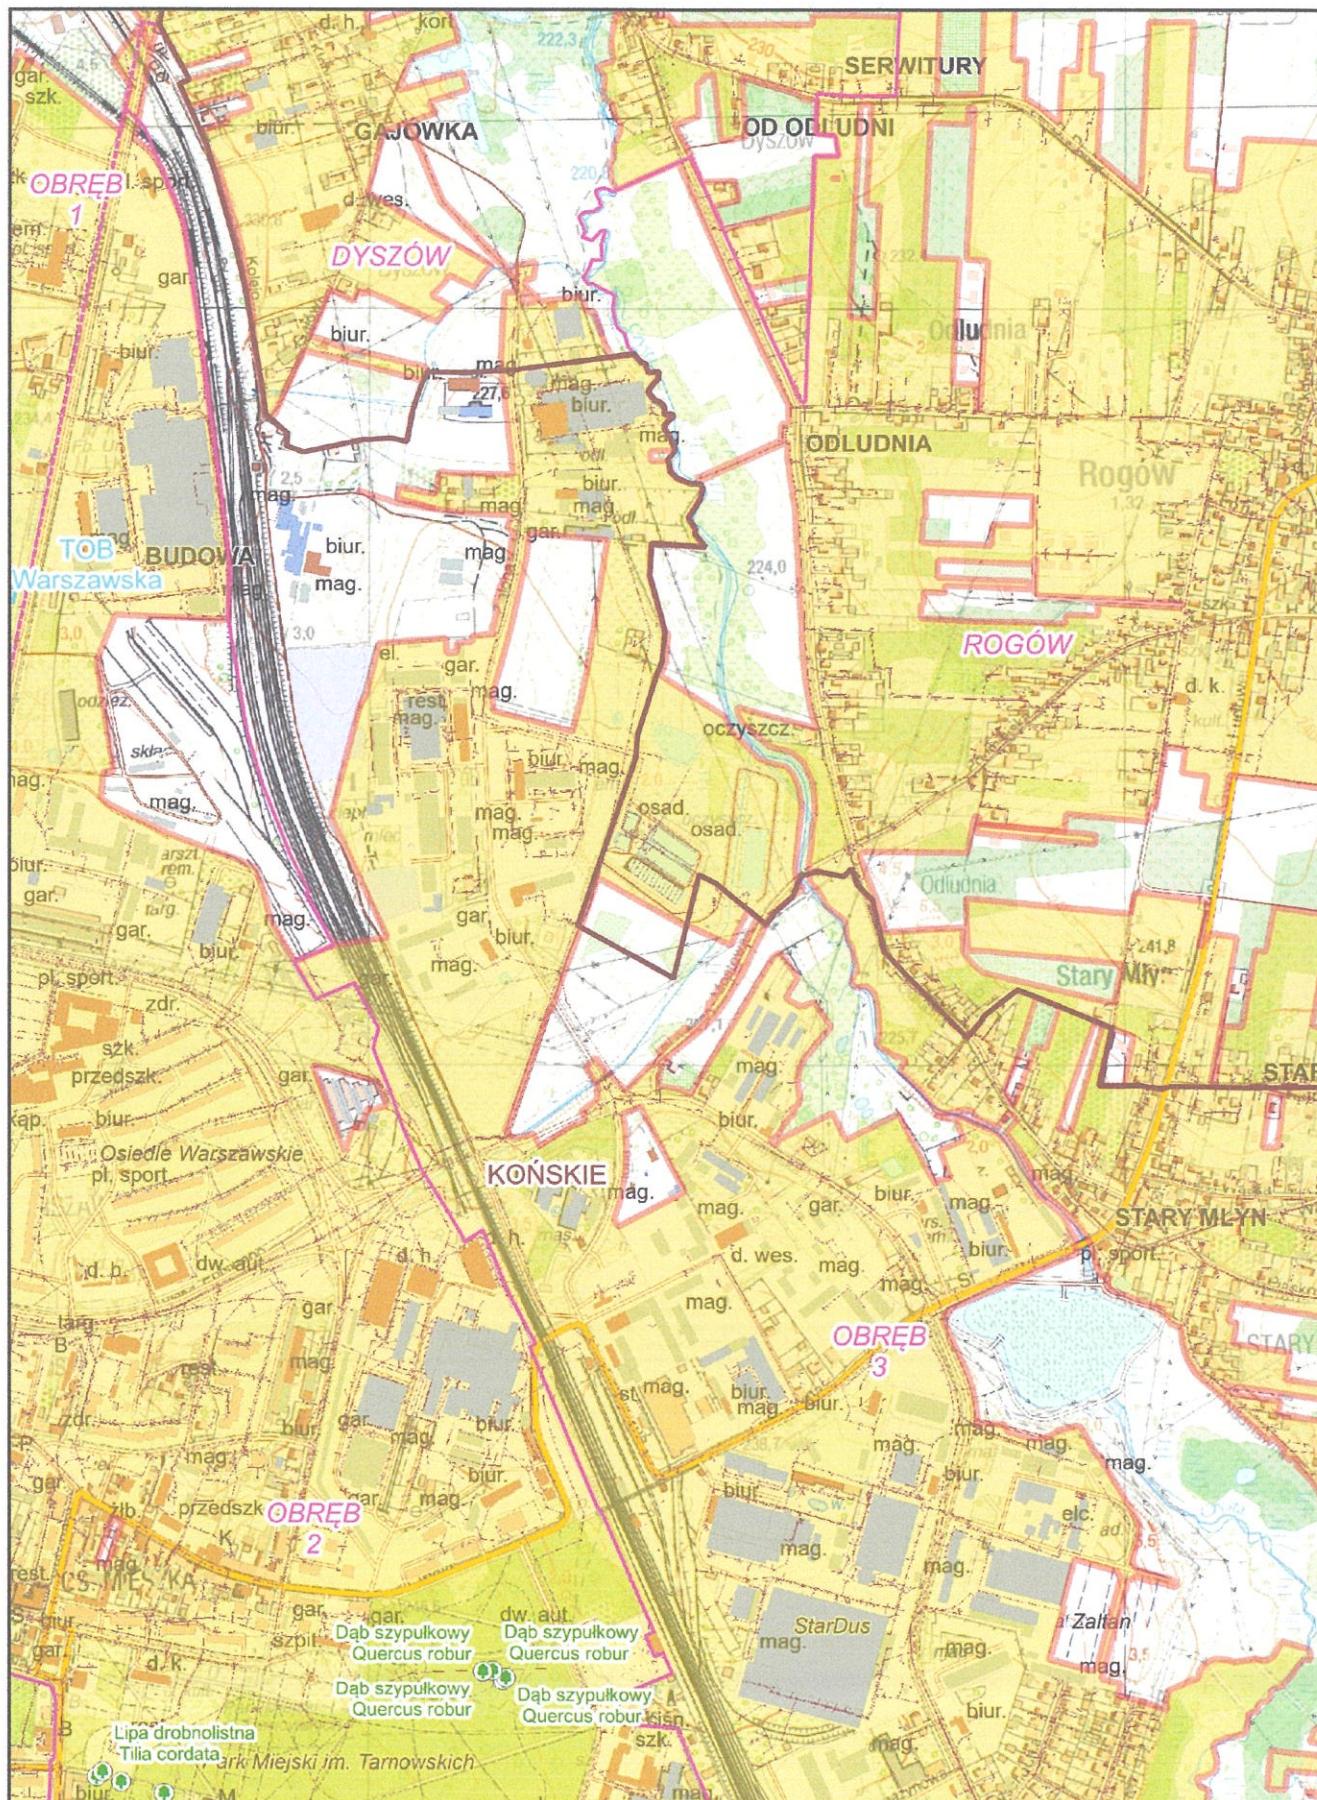



Arkusz nr 16

Skala
1 : 10 000
1 cm - 100 m

100 0 100 200 300 m

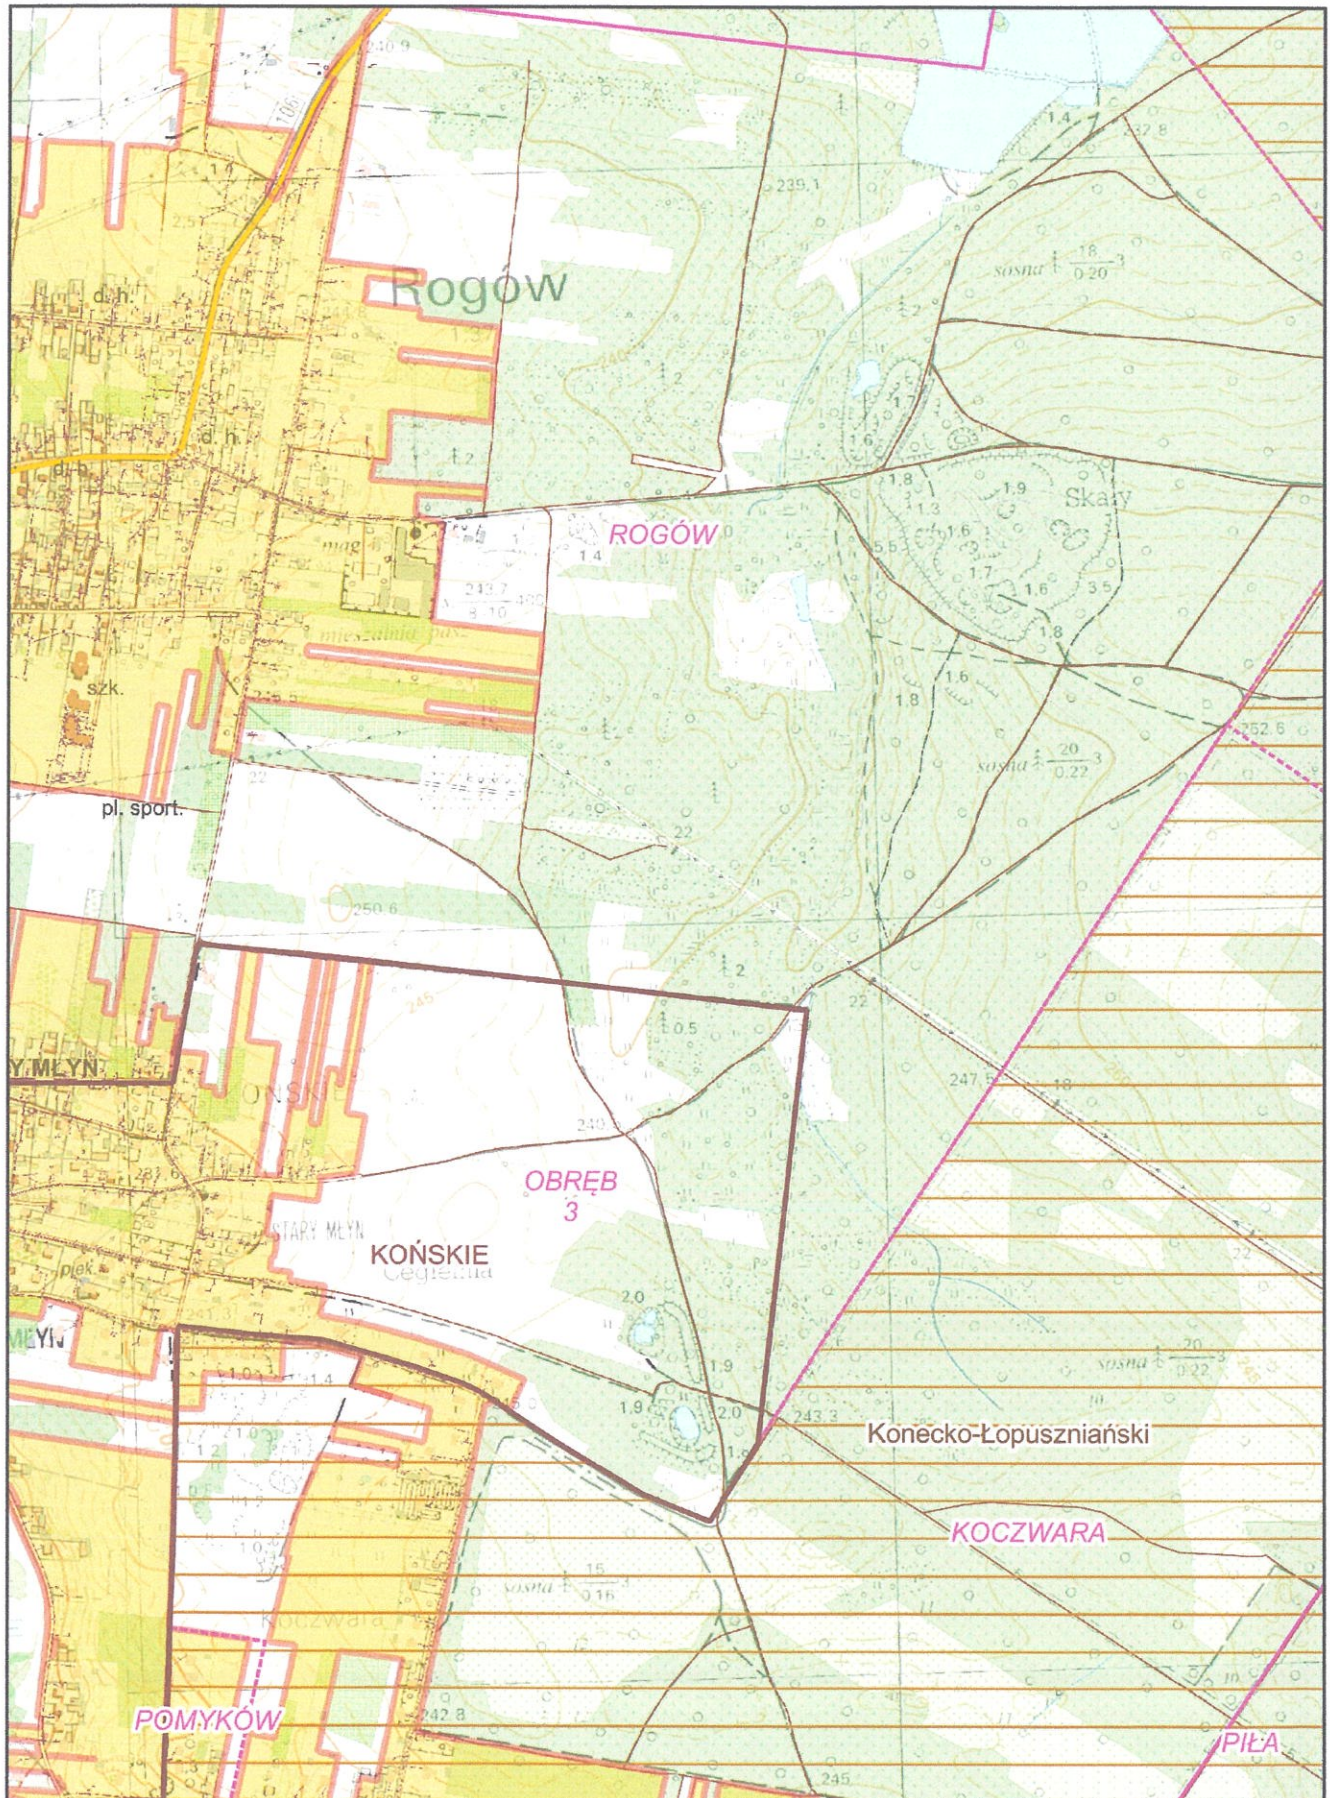

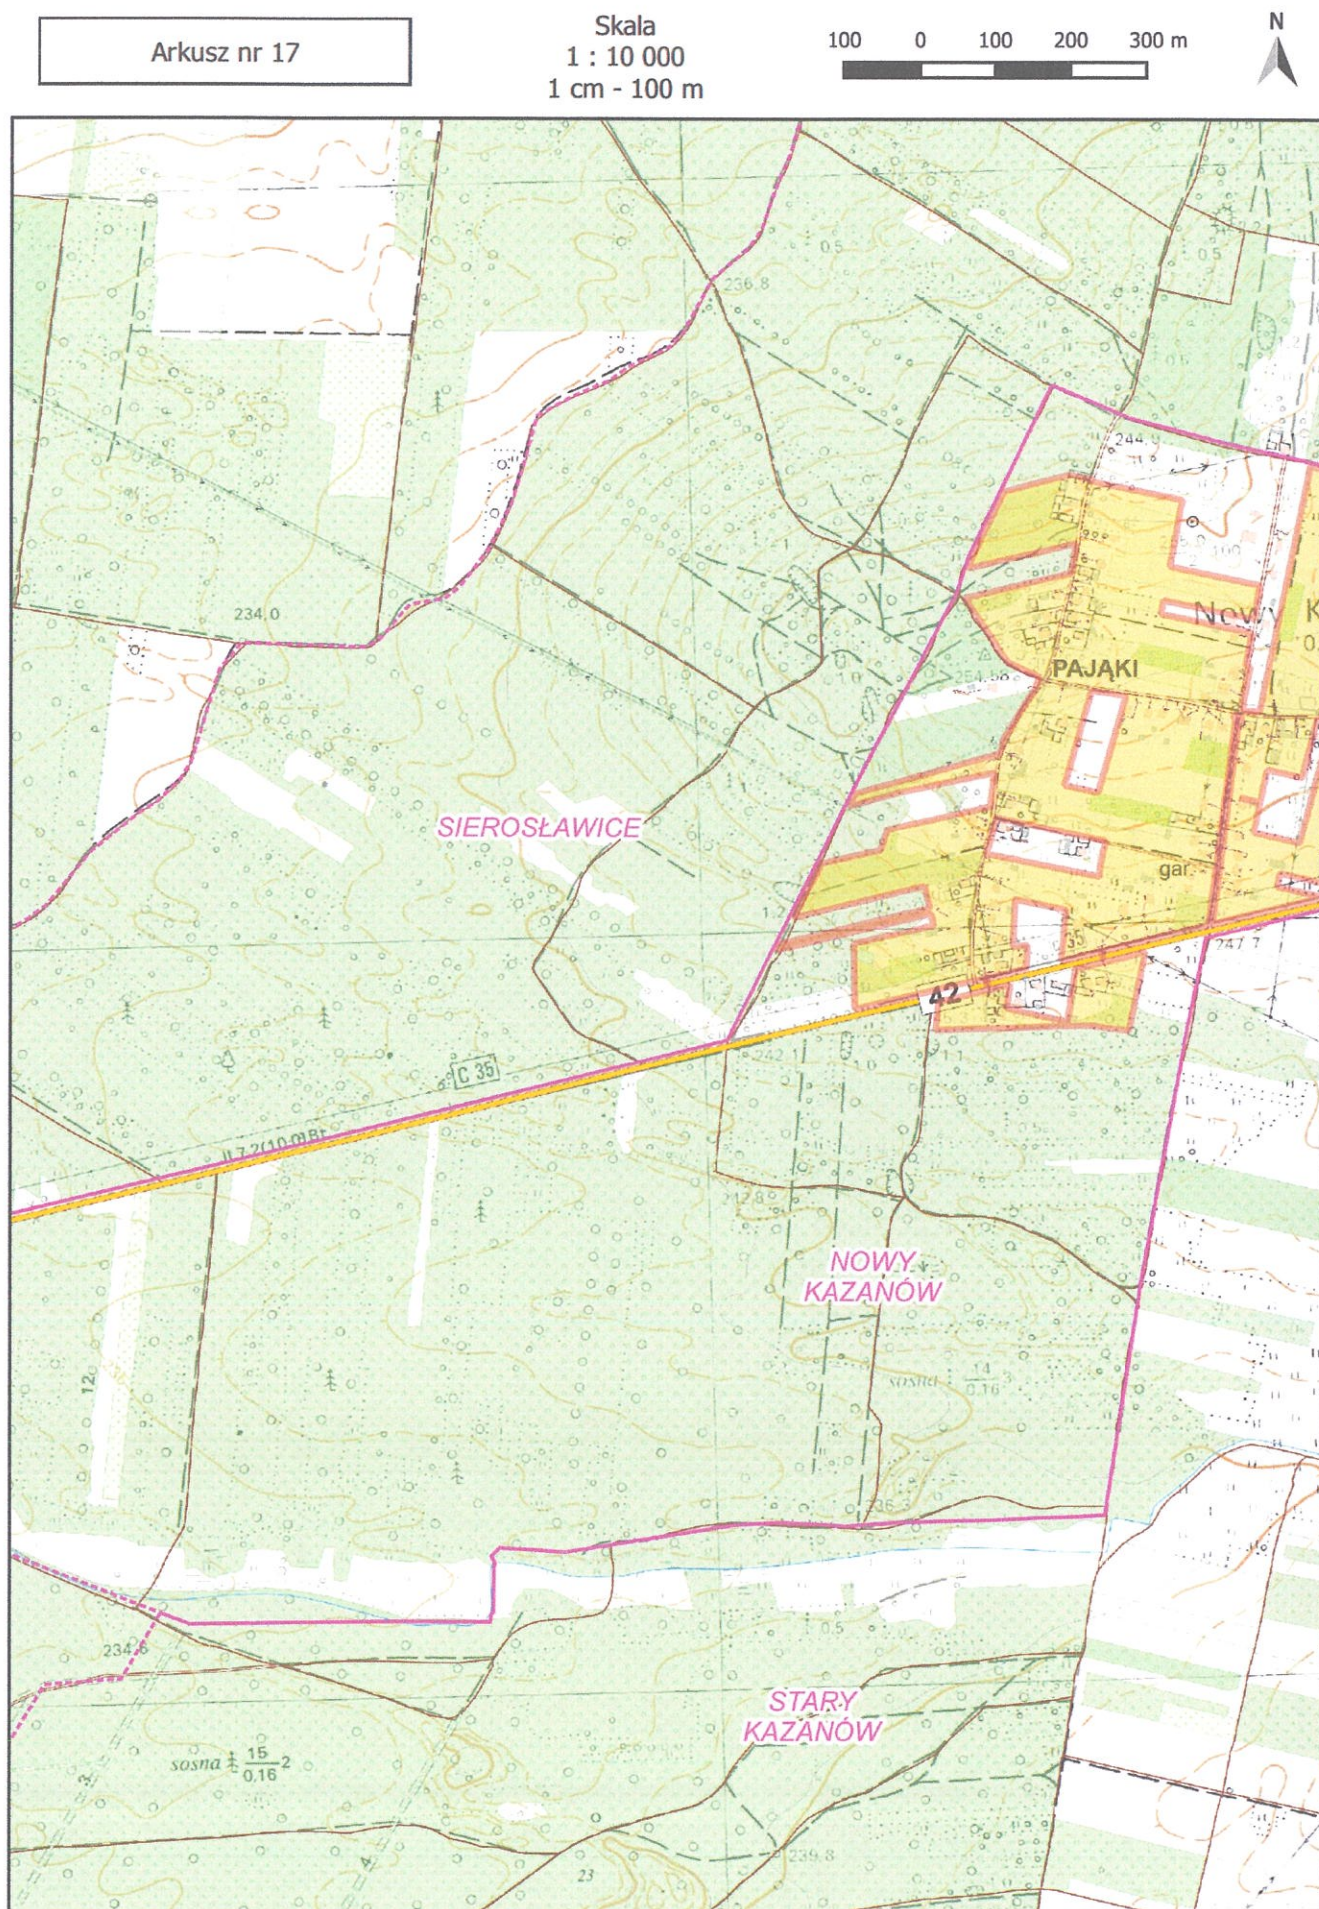


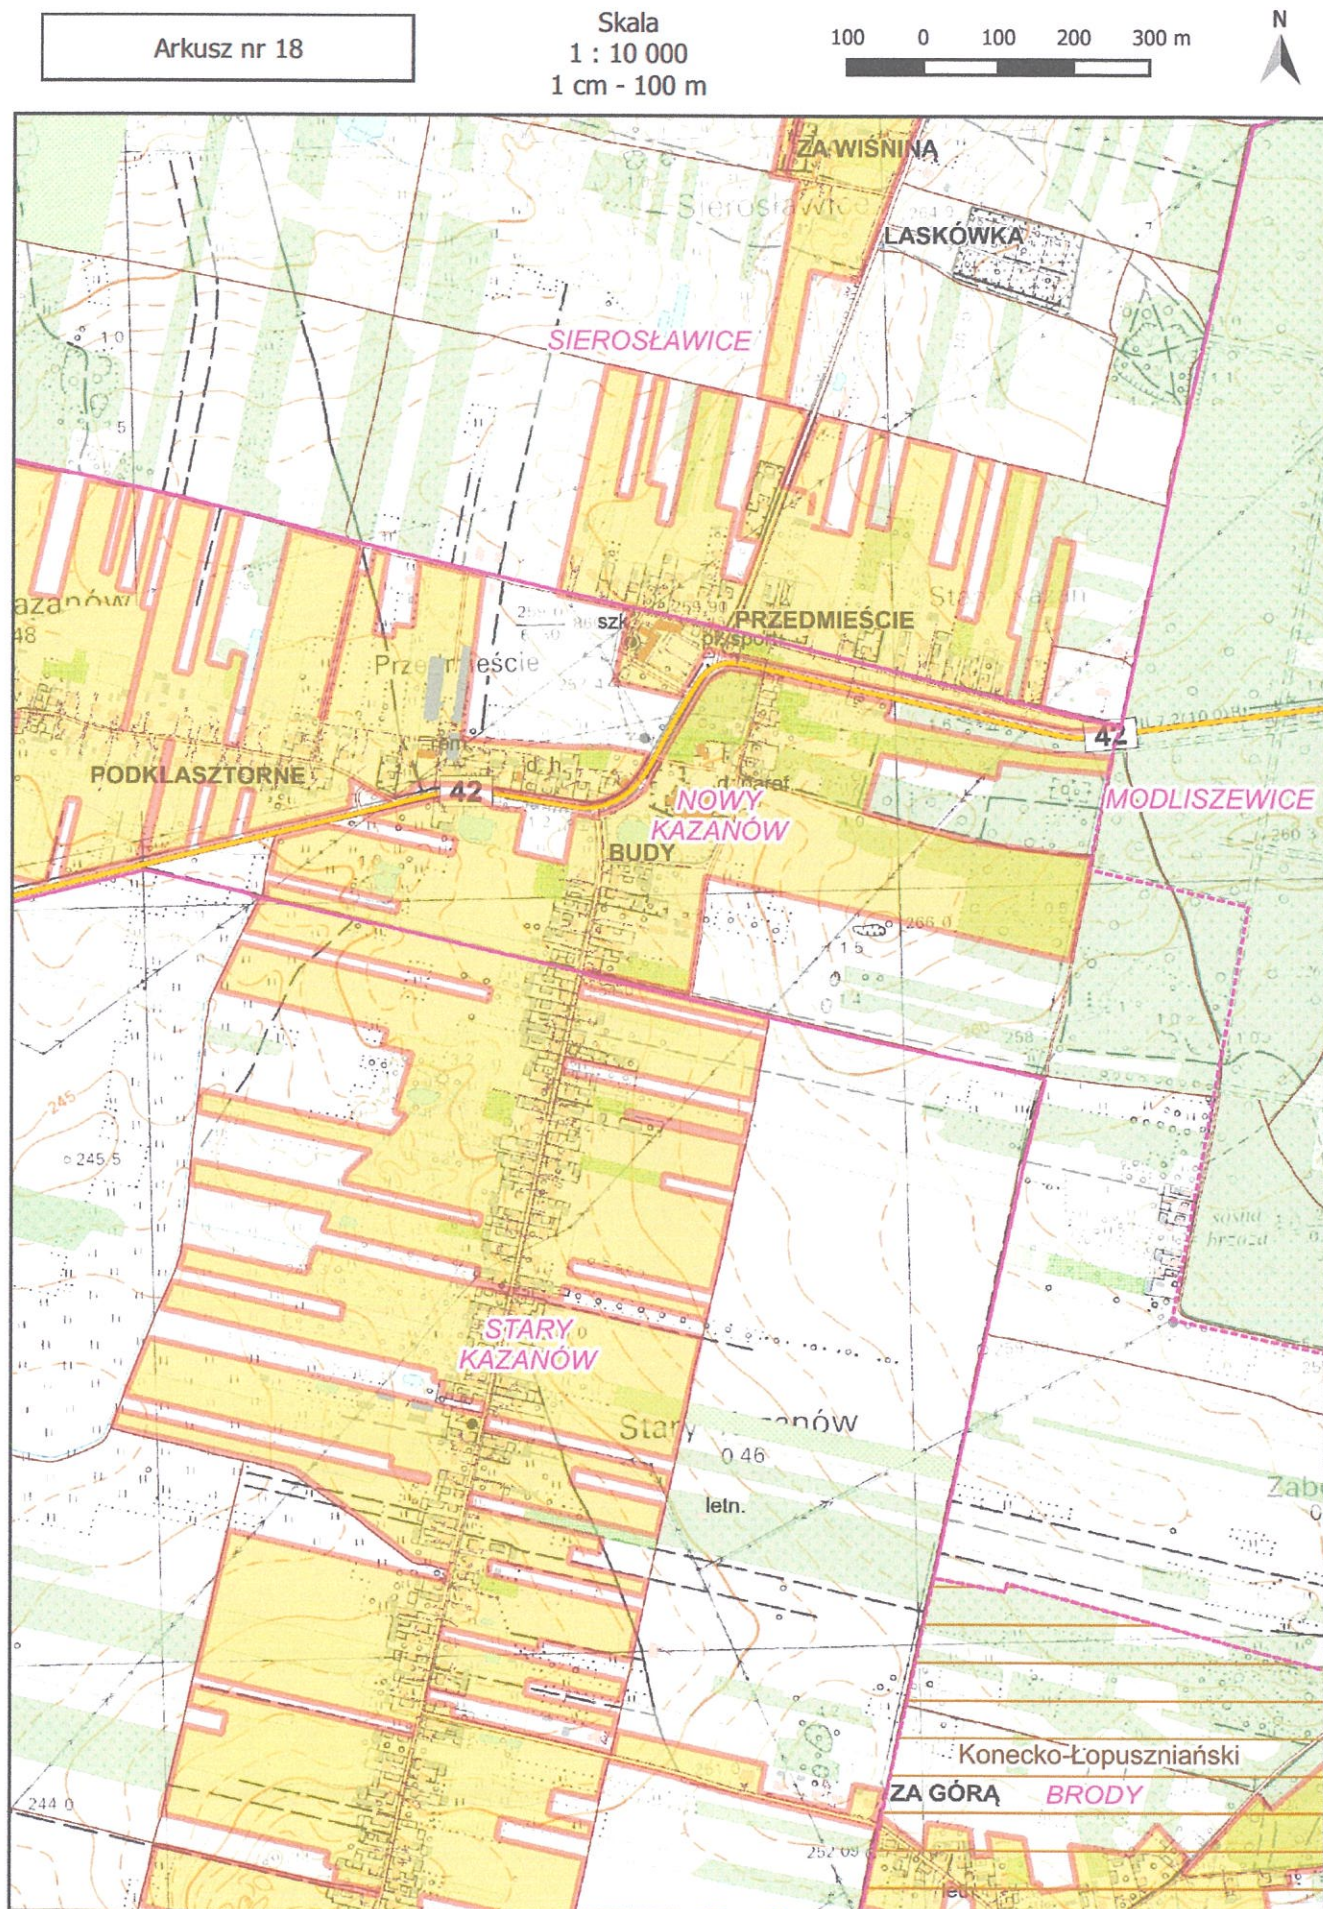

Arkusz nr 19

Skala
1 : 10 000
1 cm - 100 m


100 0 100 200 300 m

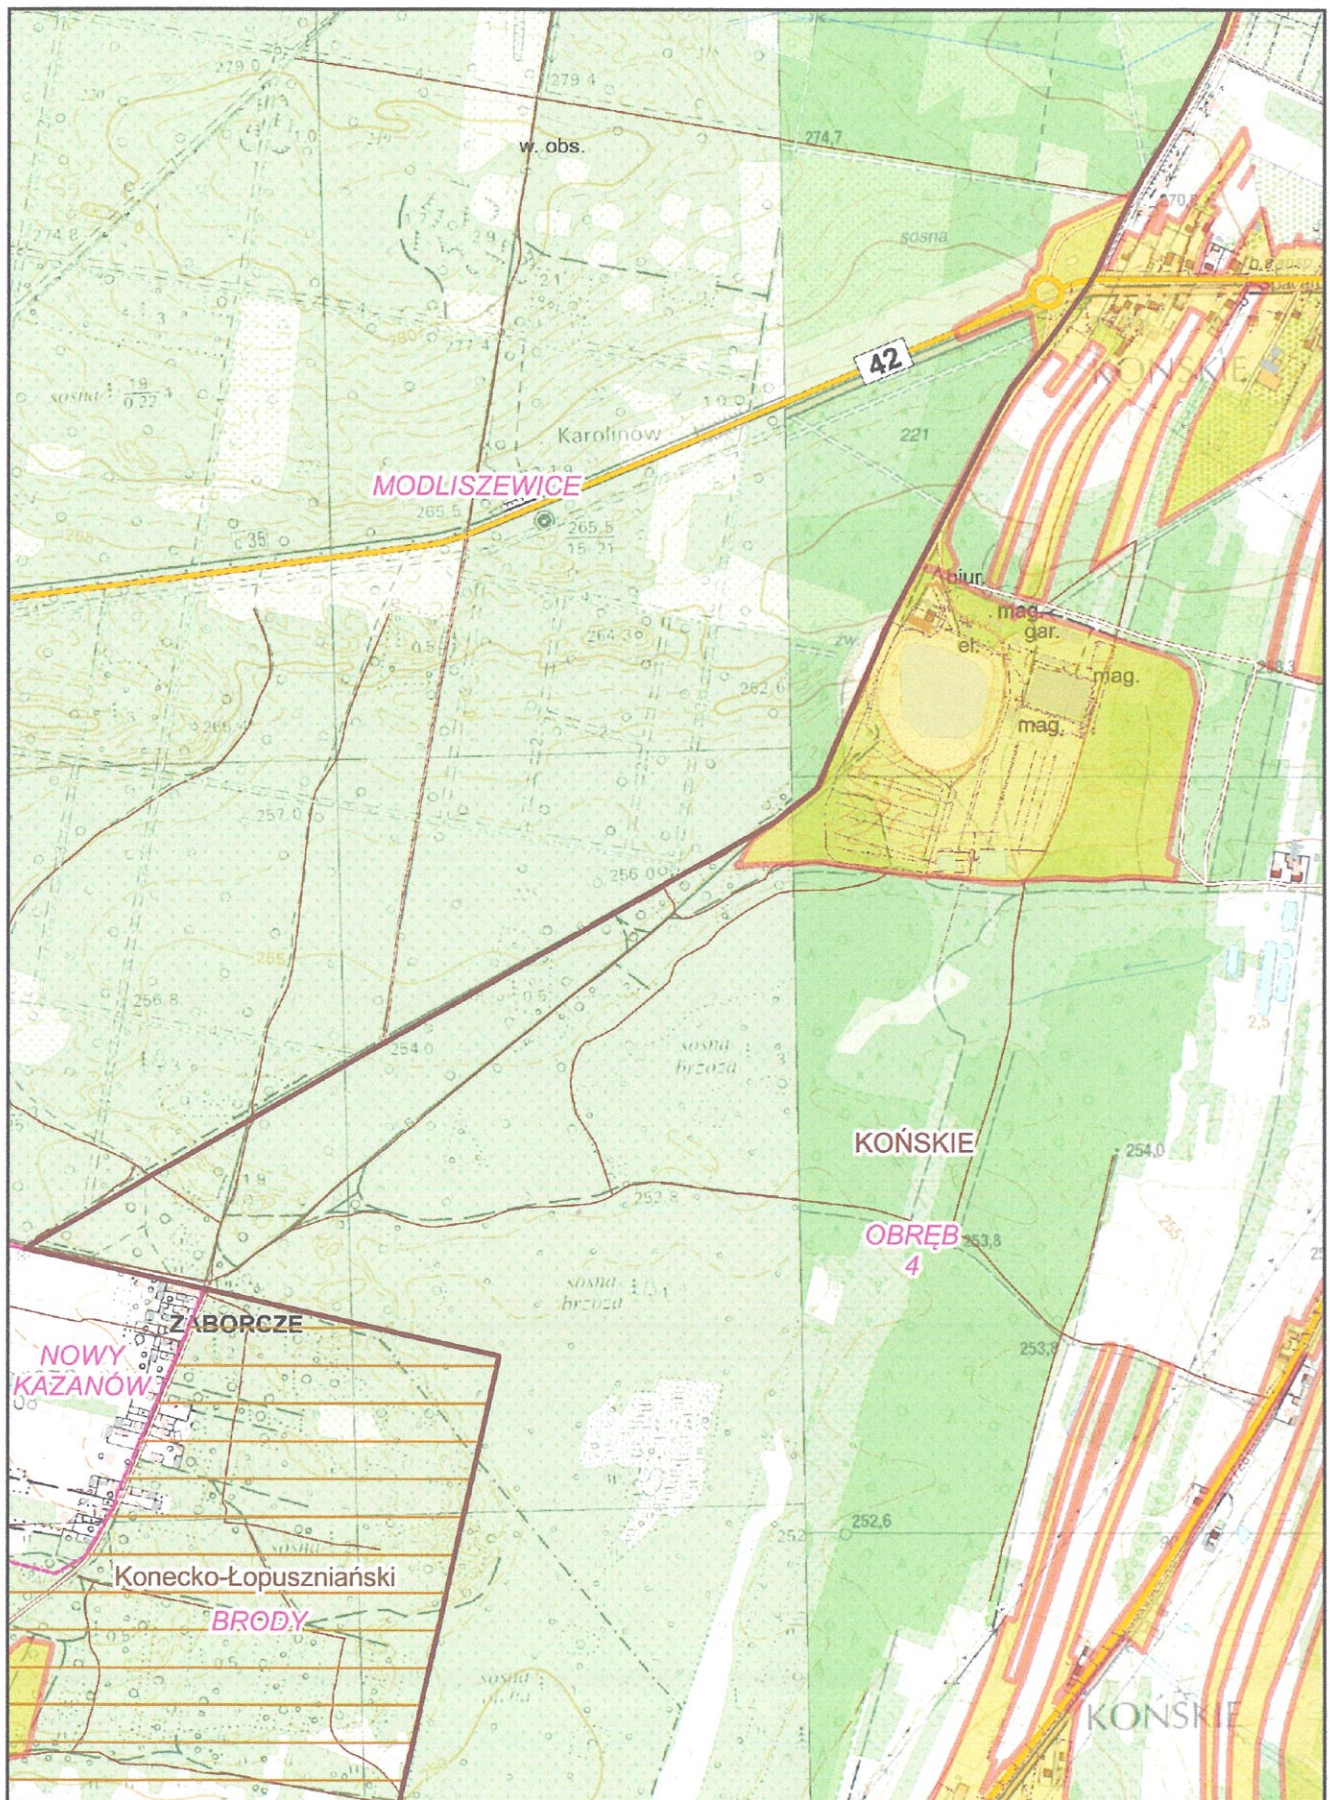

Arkusz nr 20

Skala
1 : 10 000
1 cm - 100 m


100 0 100 200 300 m

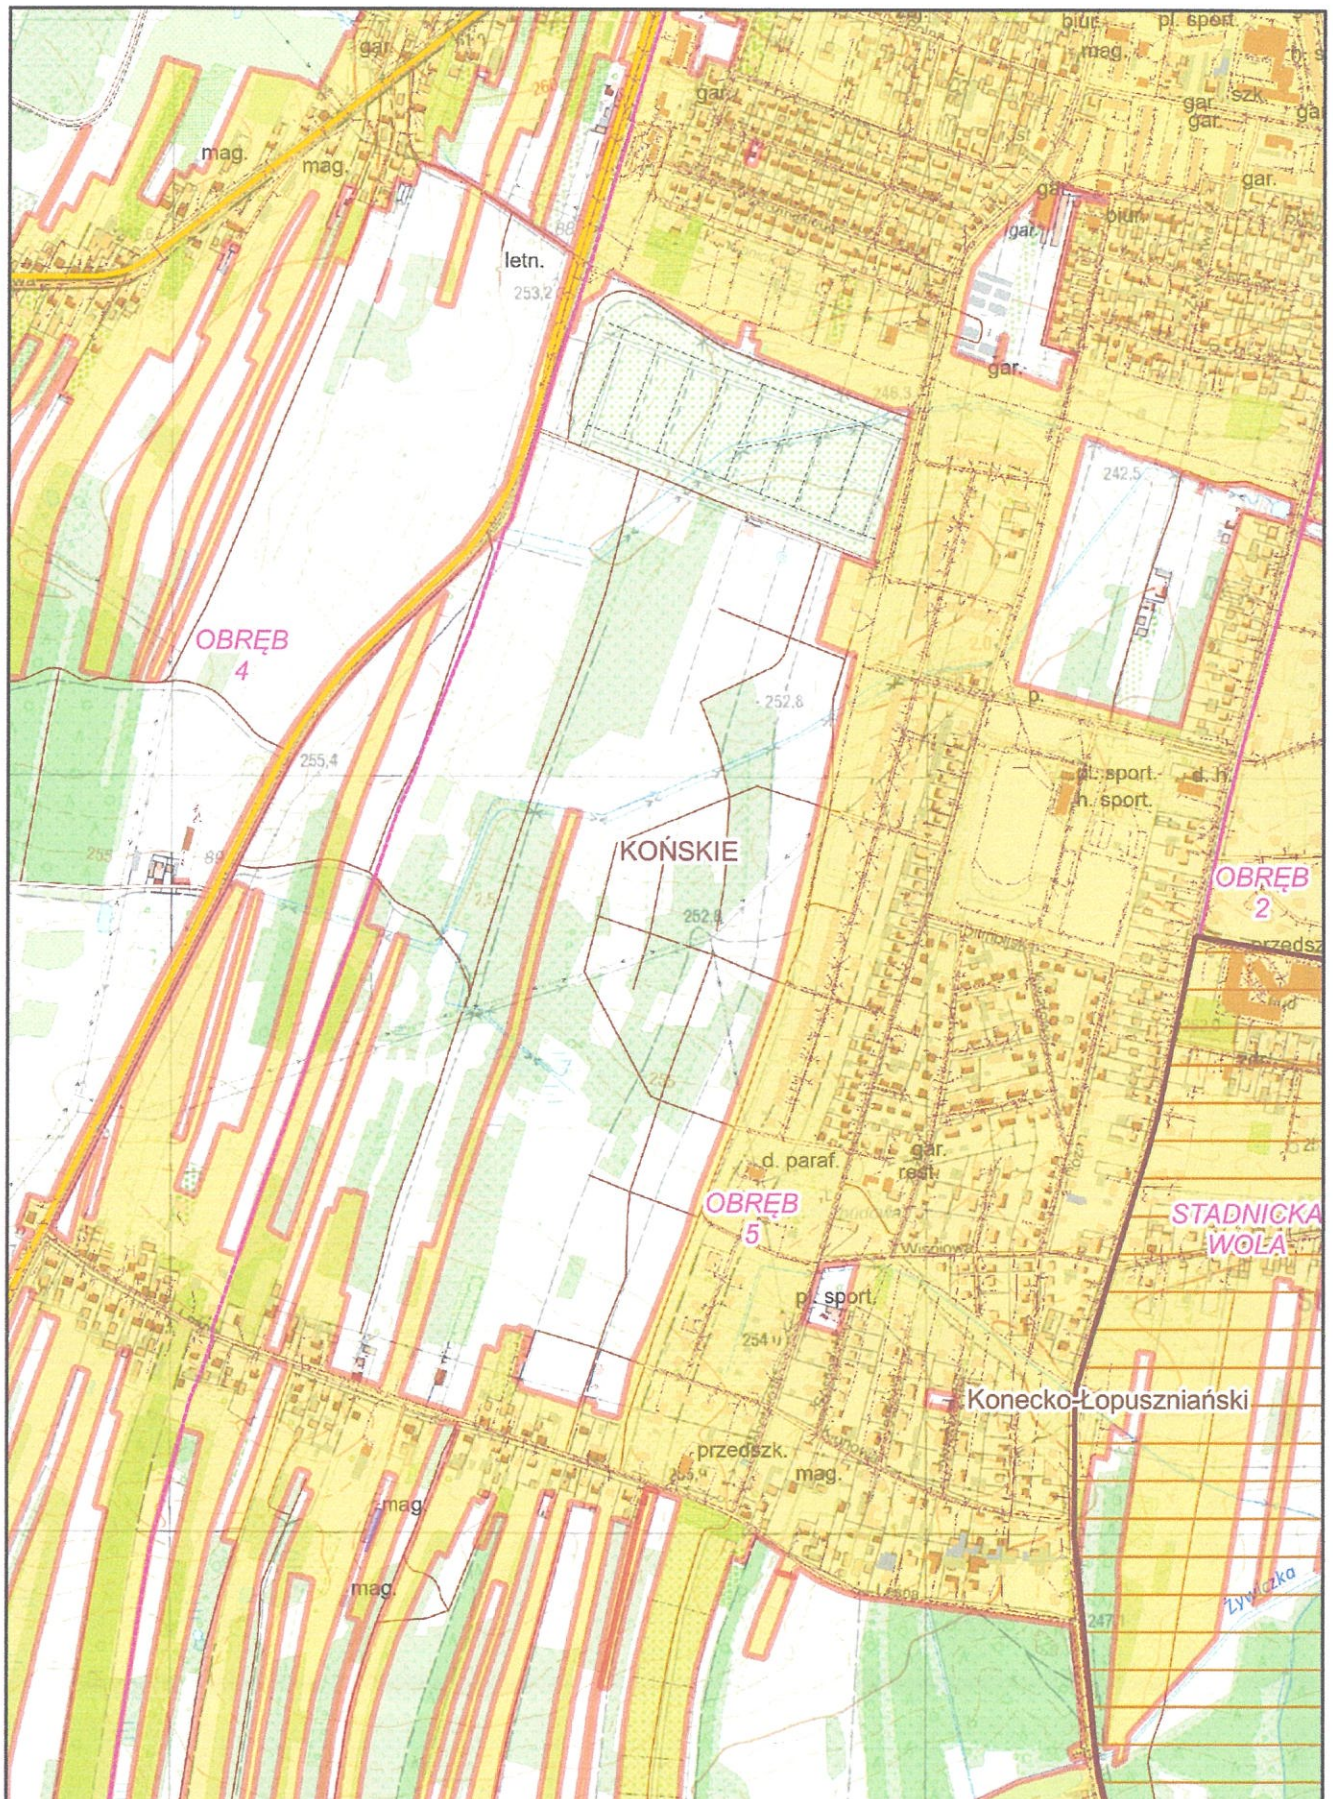

Arkusz nr 21

Skala
1 : 10 000
1 cm - 100 m


100 0 100 200 300 m

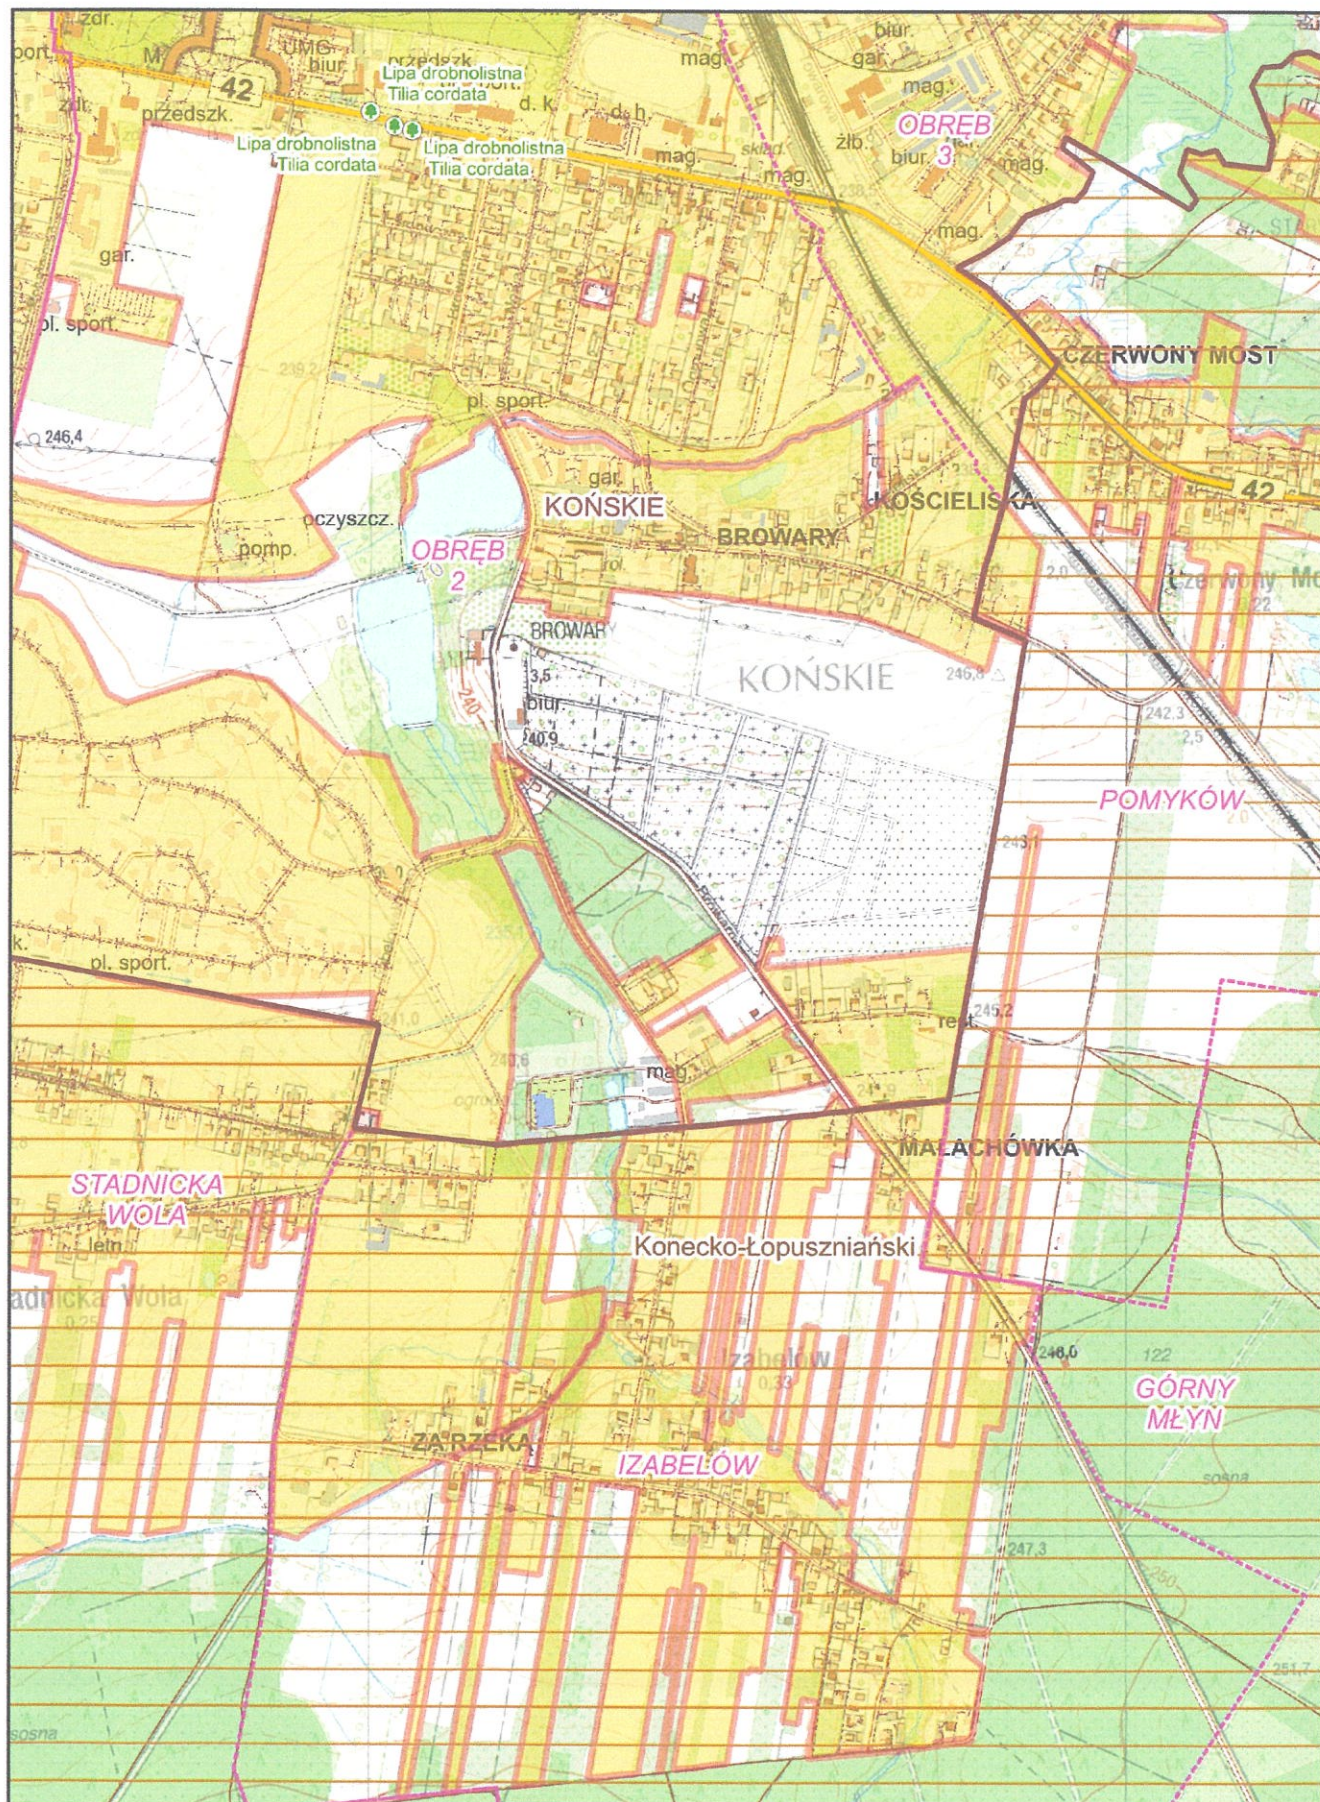

Arkusz nr 22

Skala
1 : 10 000
1 cm - 100 m


100 0 100 200 300 m

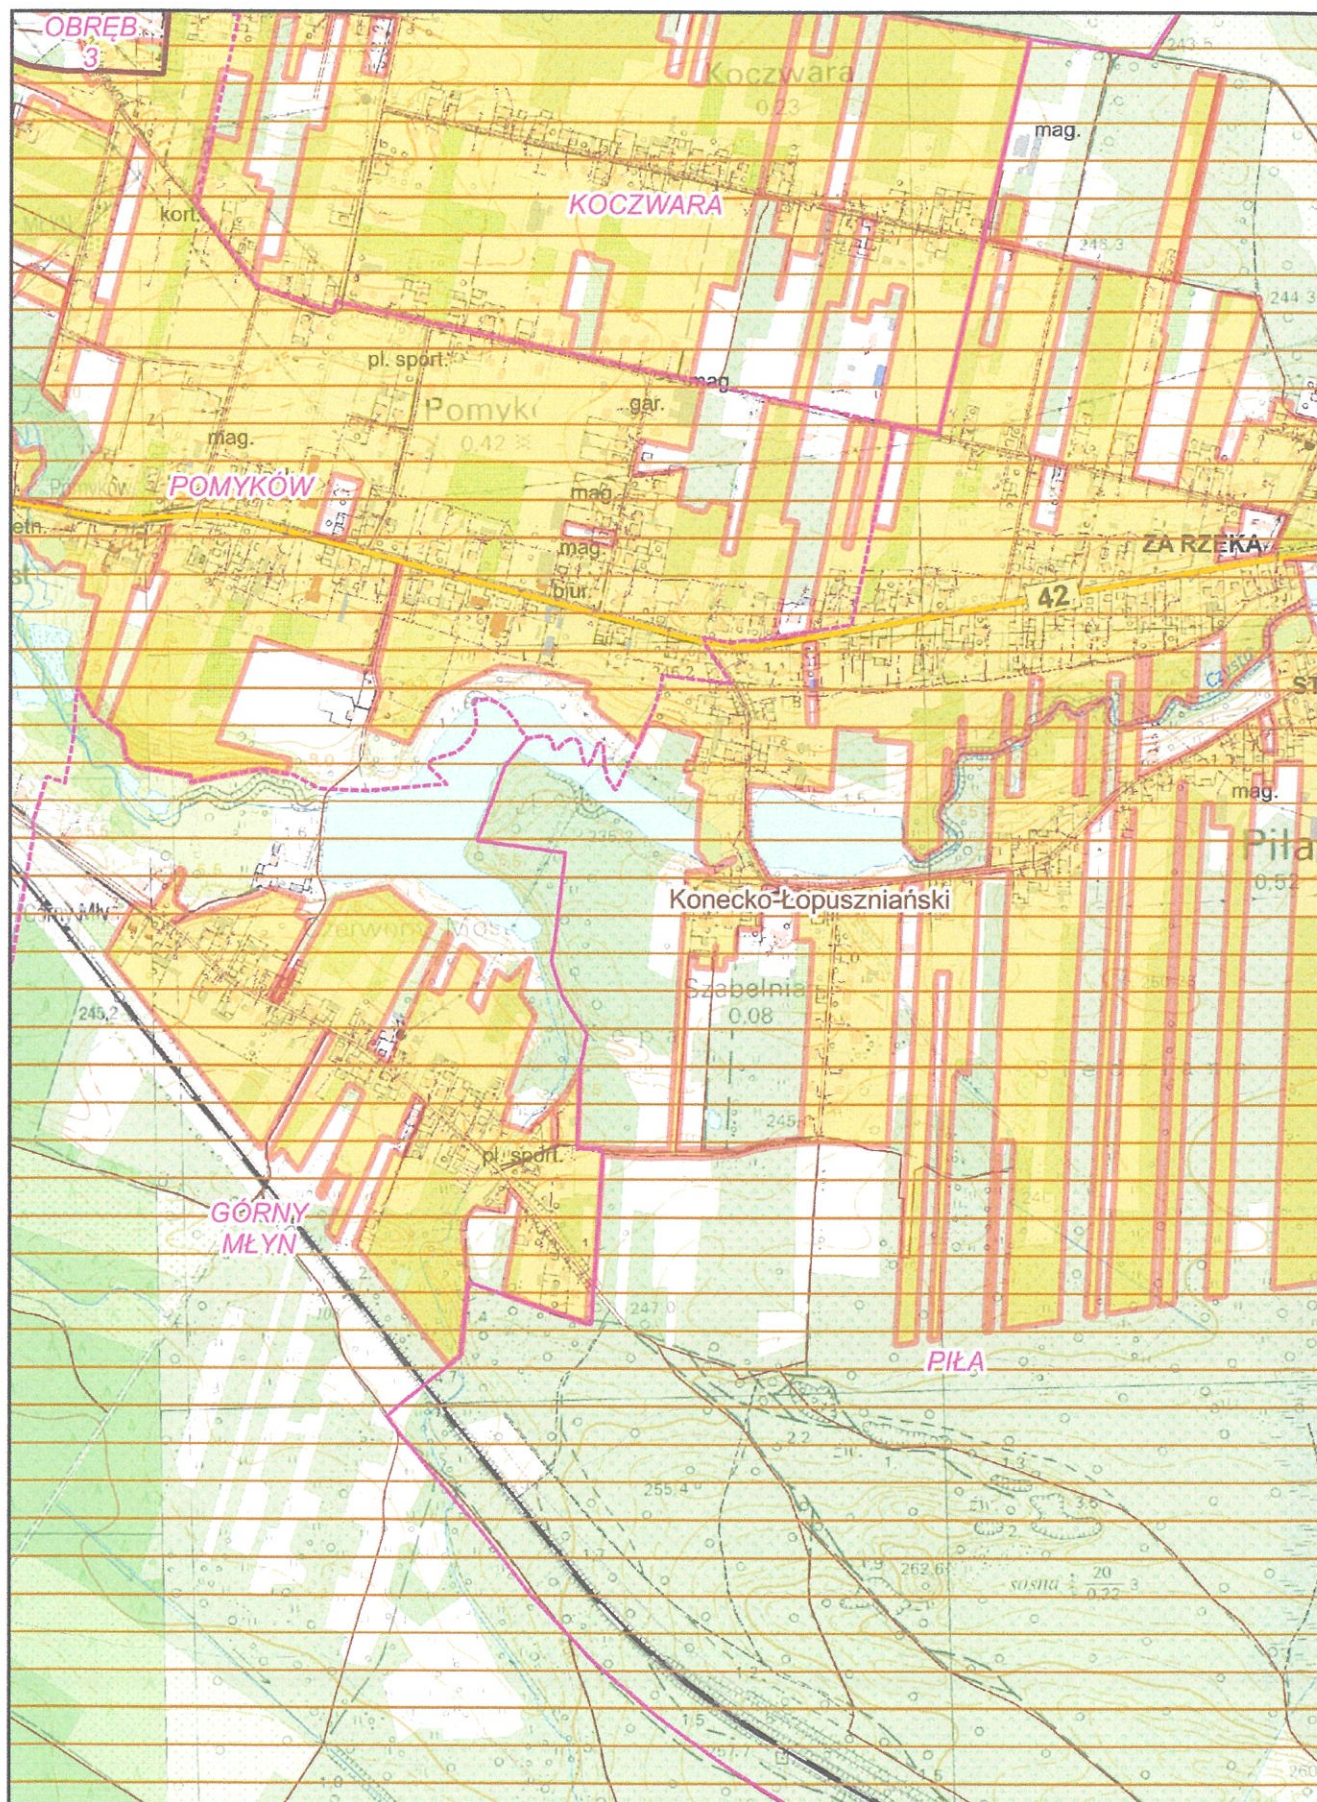

Arkusz nr 23

Skala
1 : 10 000
1 cm - 100 m


100 0 100 200 300 m

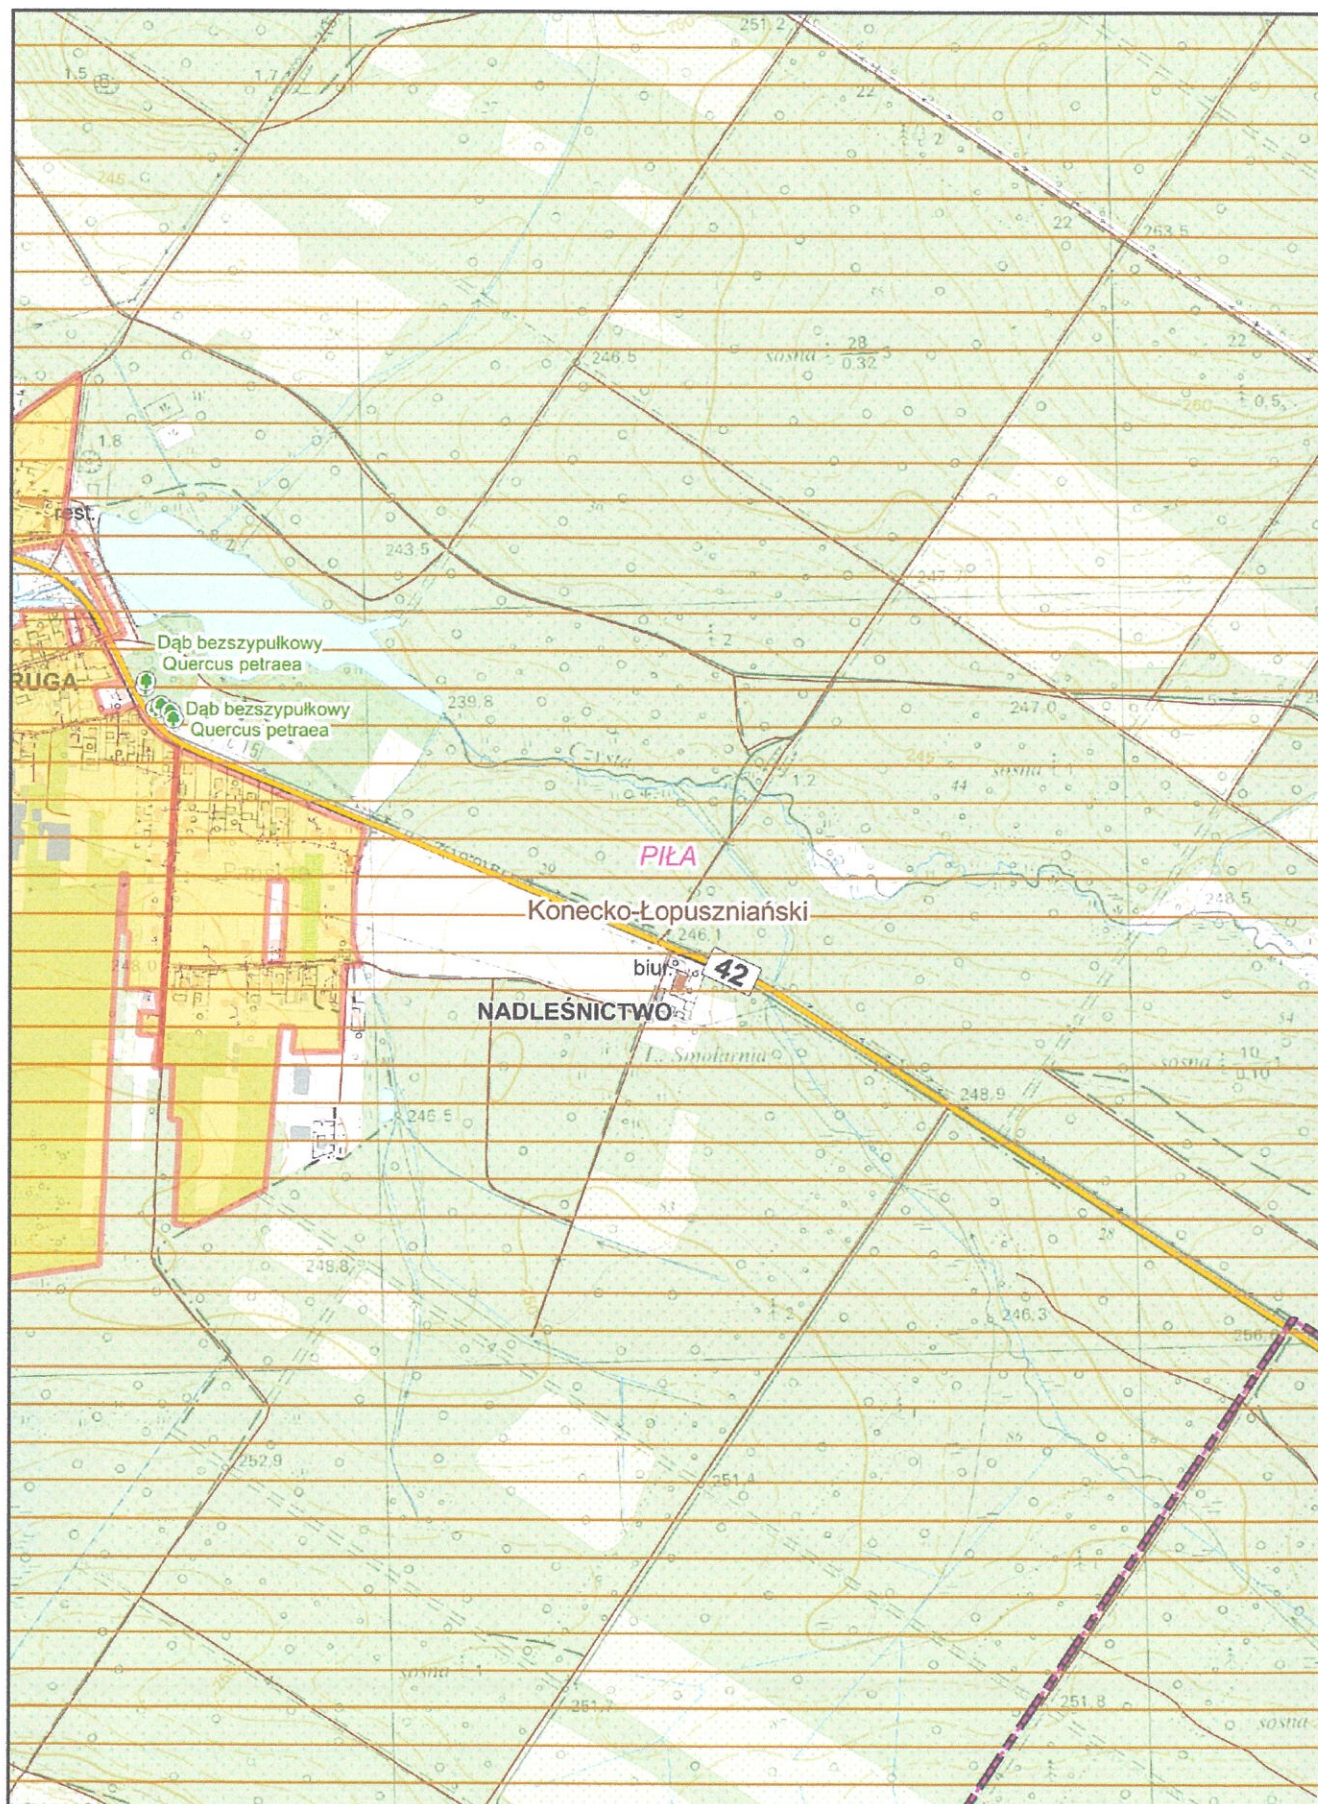

Arkusz nr 24

Skala
1 : 10 000
1 cm - 100 m


100 0 100 200 300 m

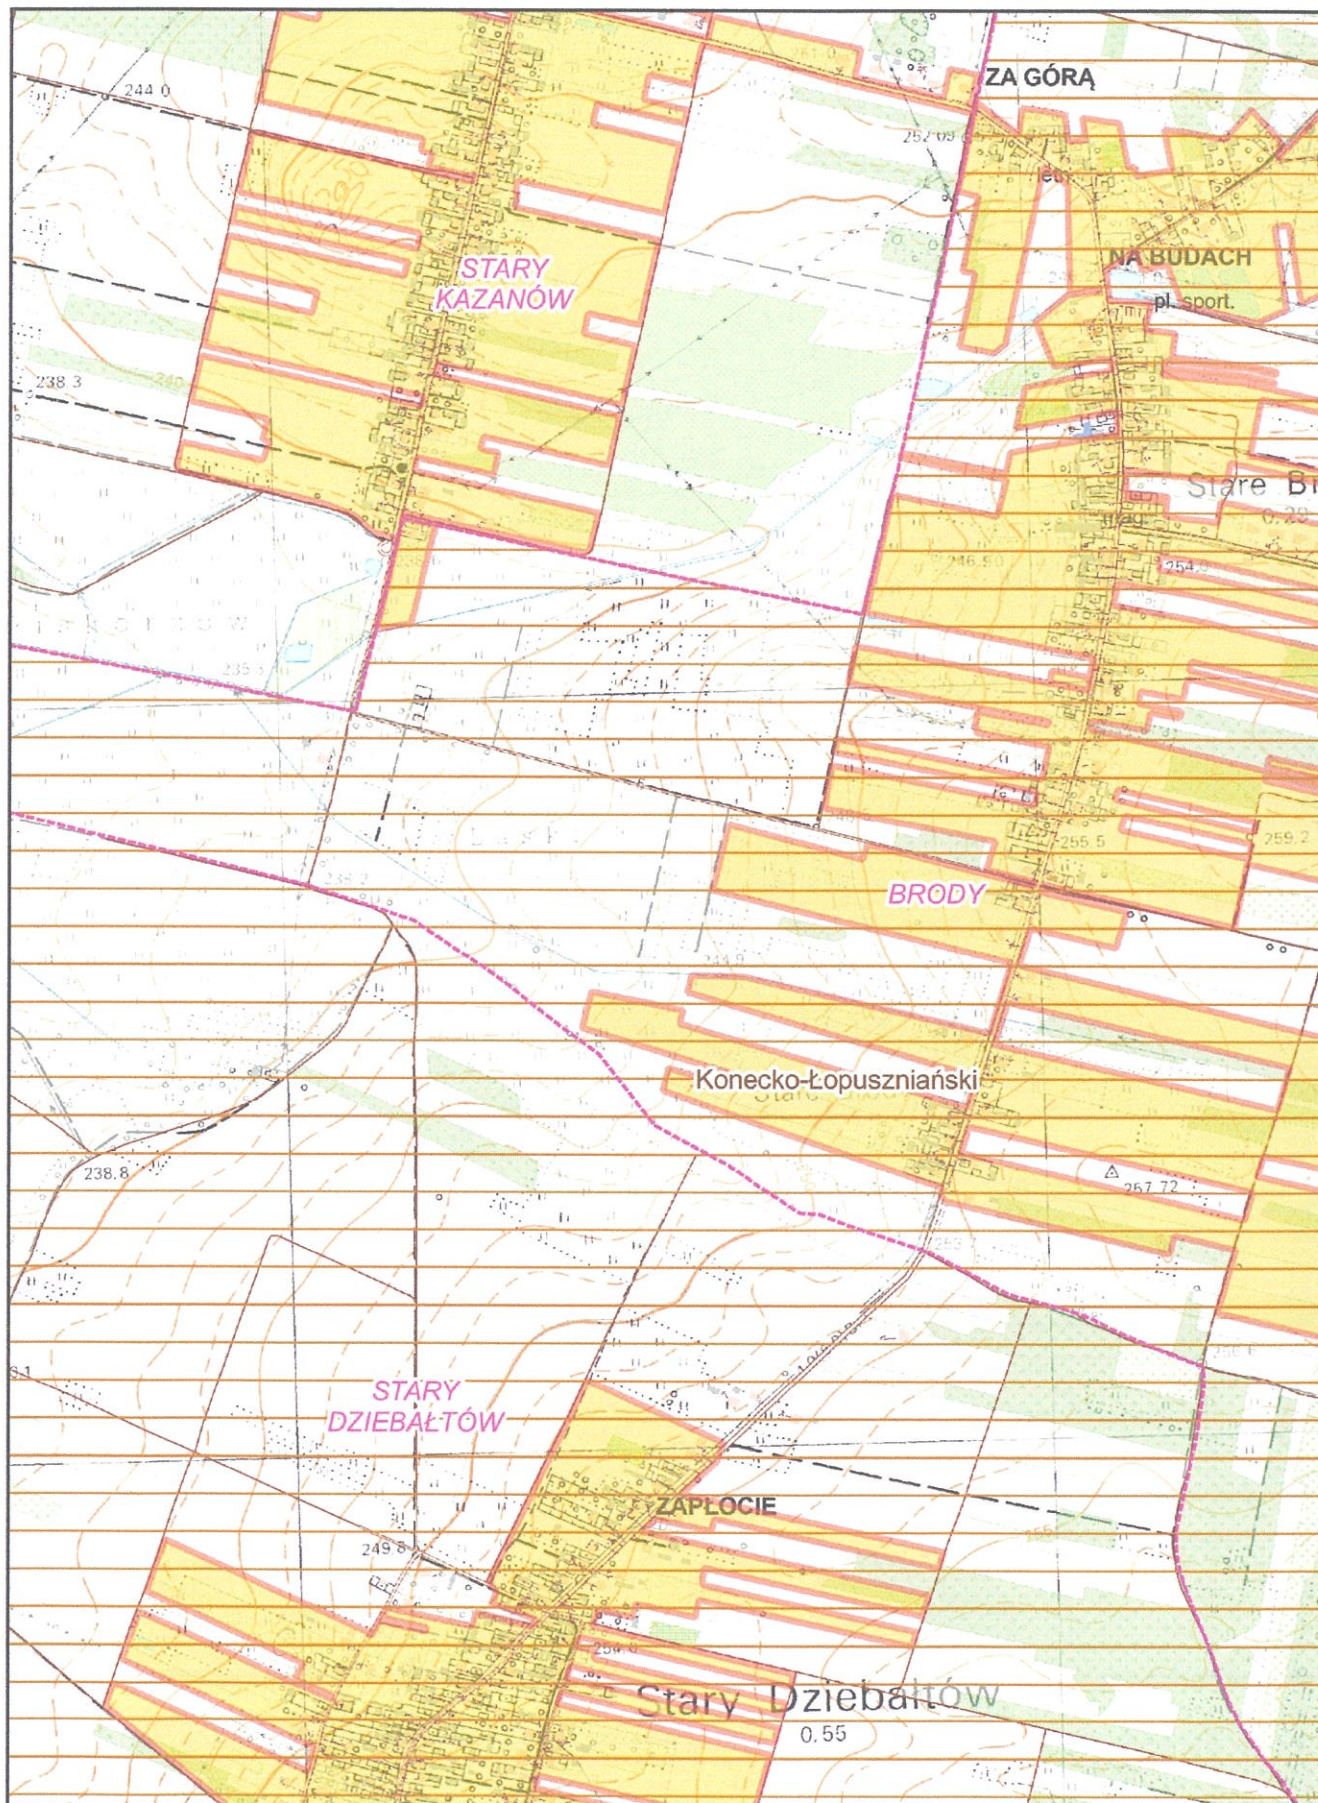

Arkusz nr 25

Skala
1 : 10 000
1 cm - 100 m


100 0 100 200 300 m

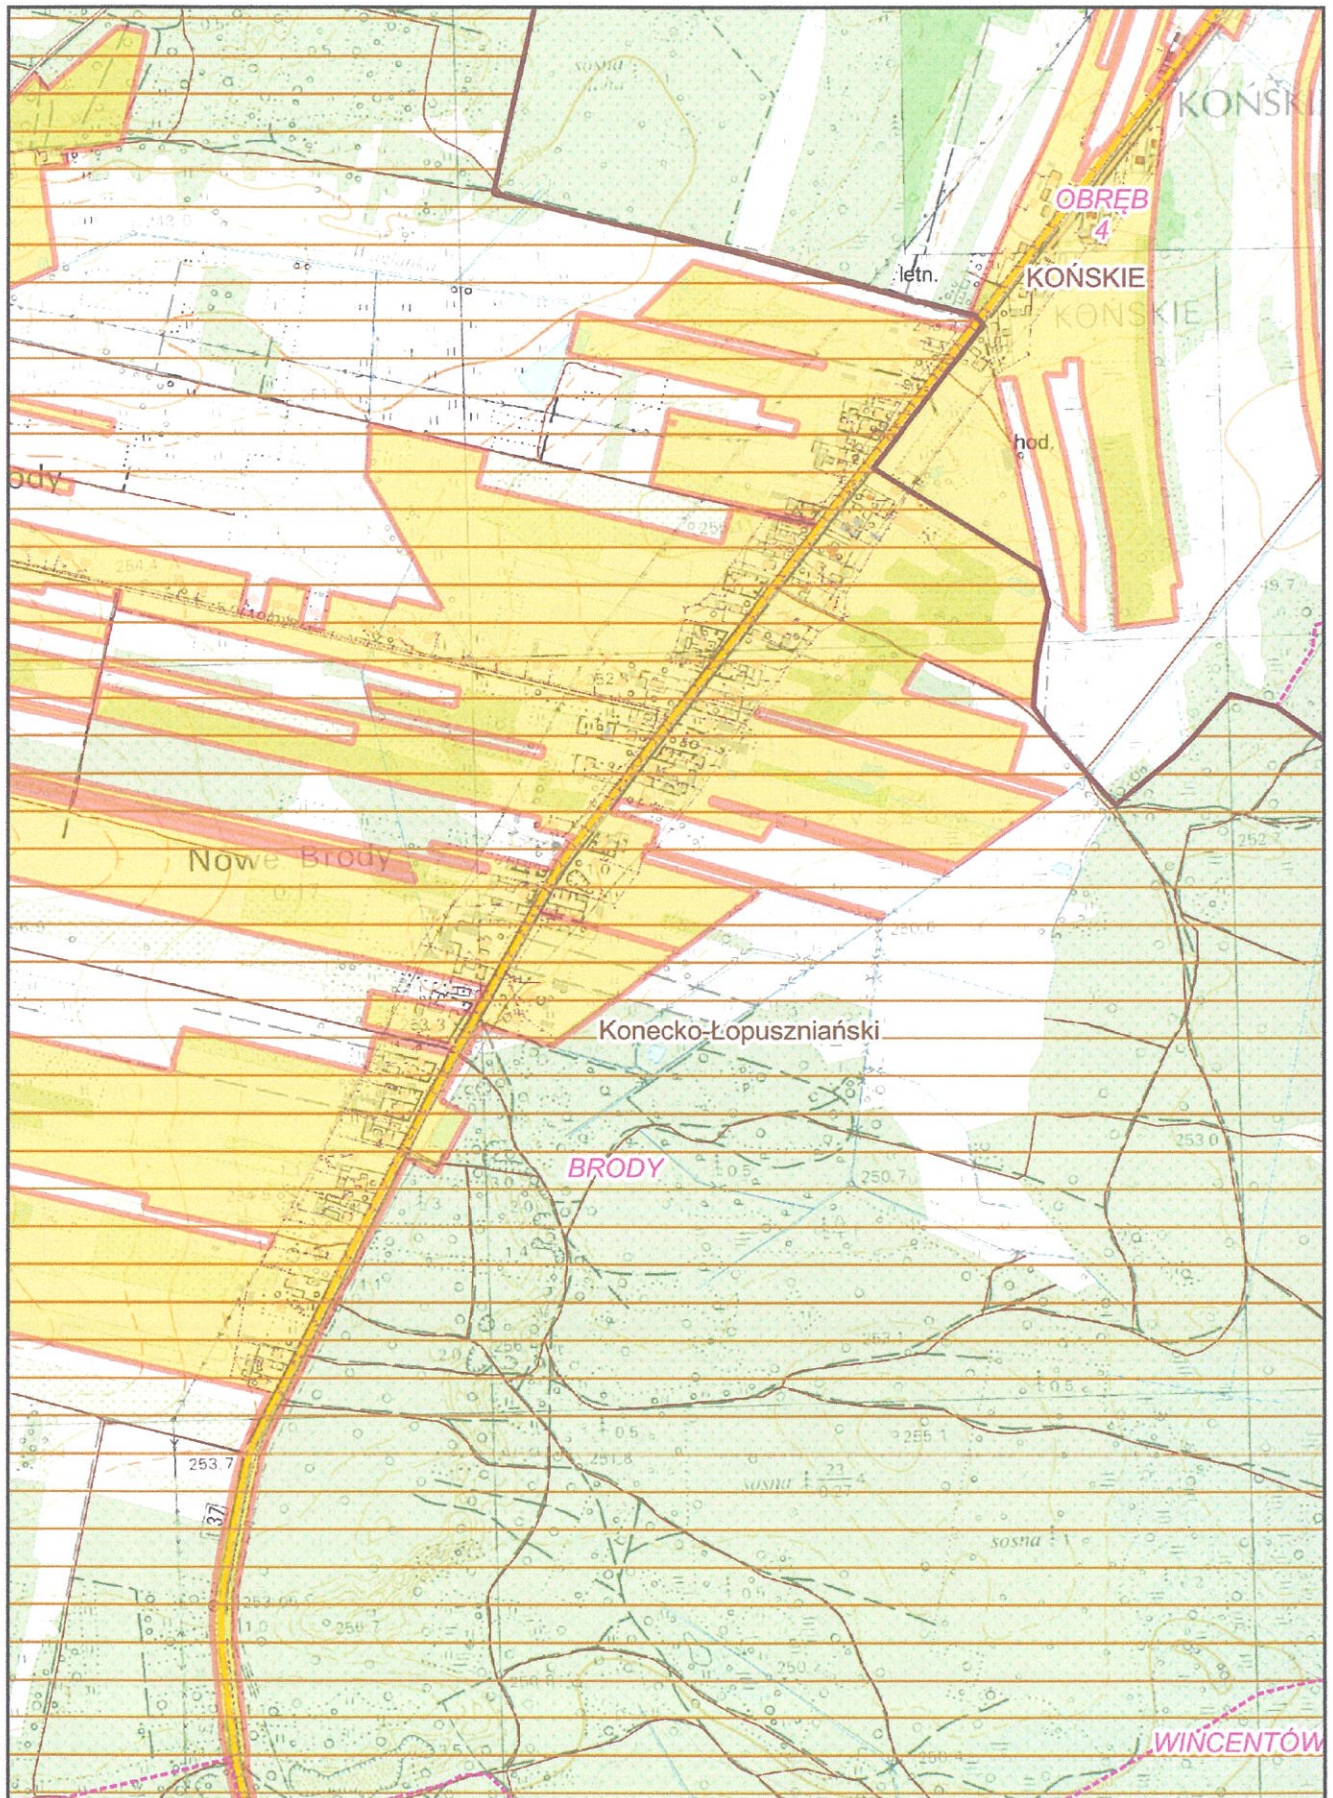


Arkusz nr 26

Skala
1 : 10 000
1 cm - 100 m

100 0 100 200 300 m

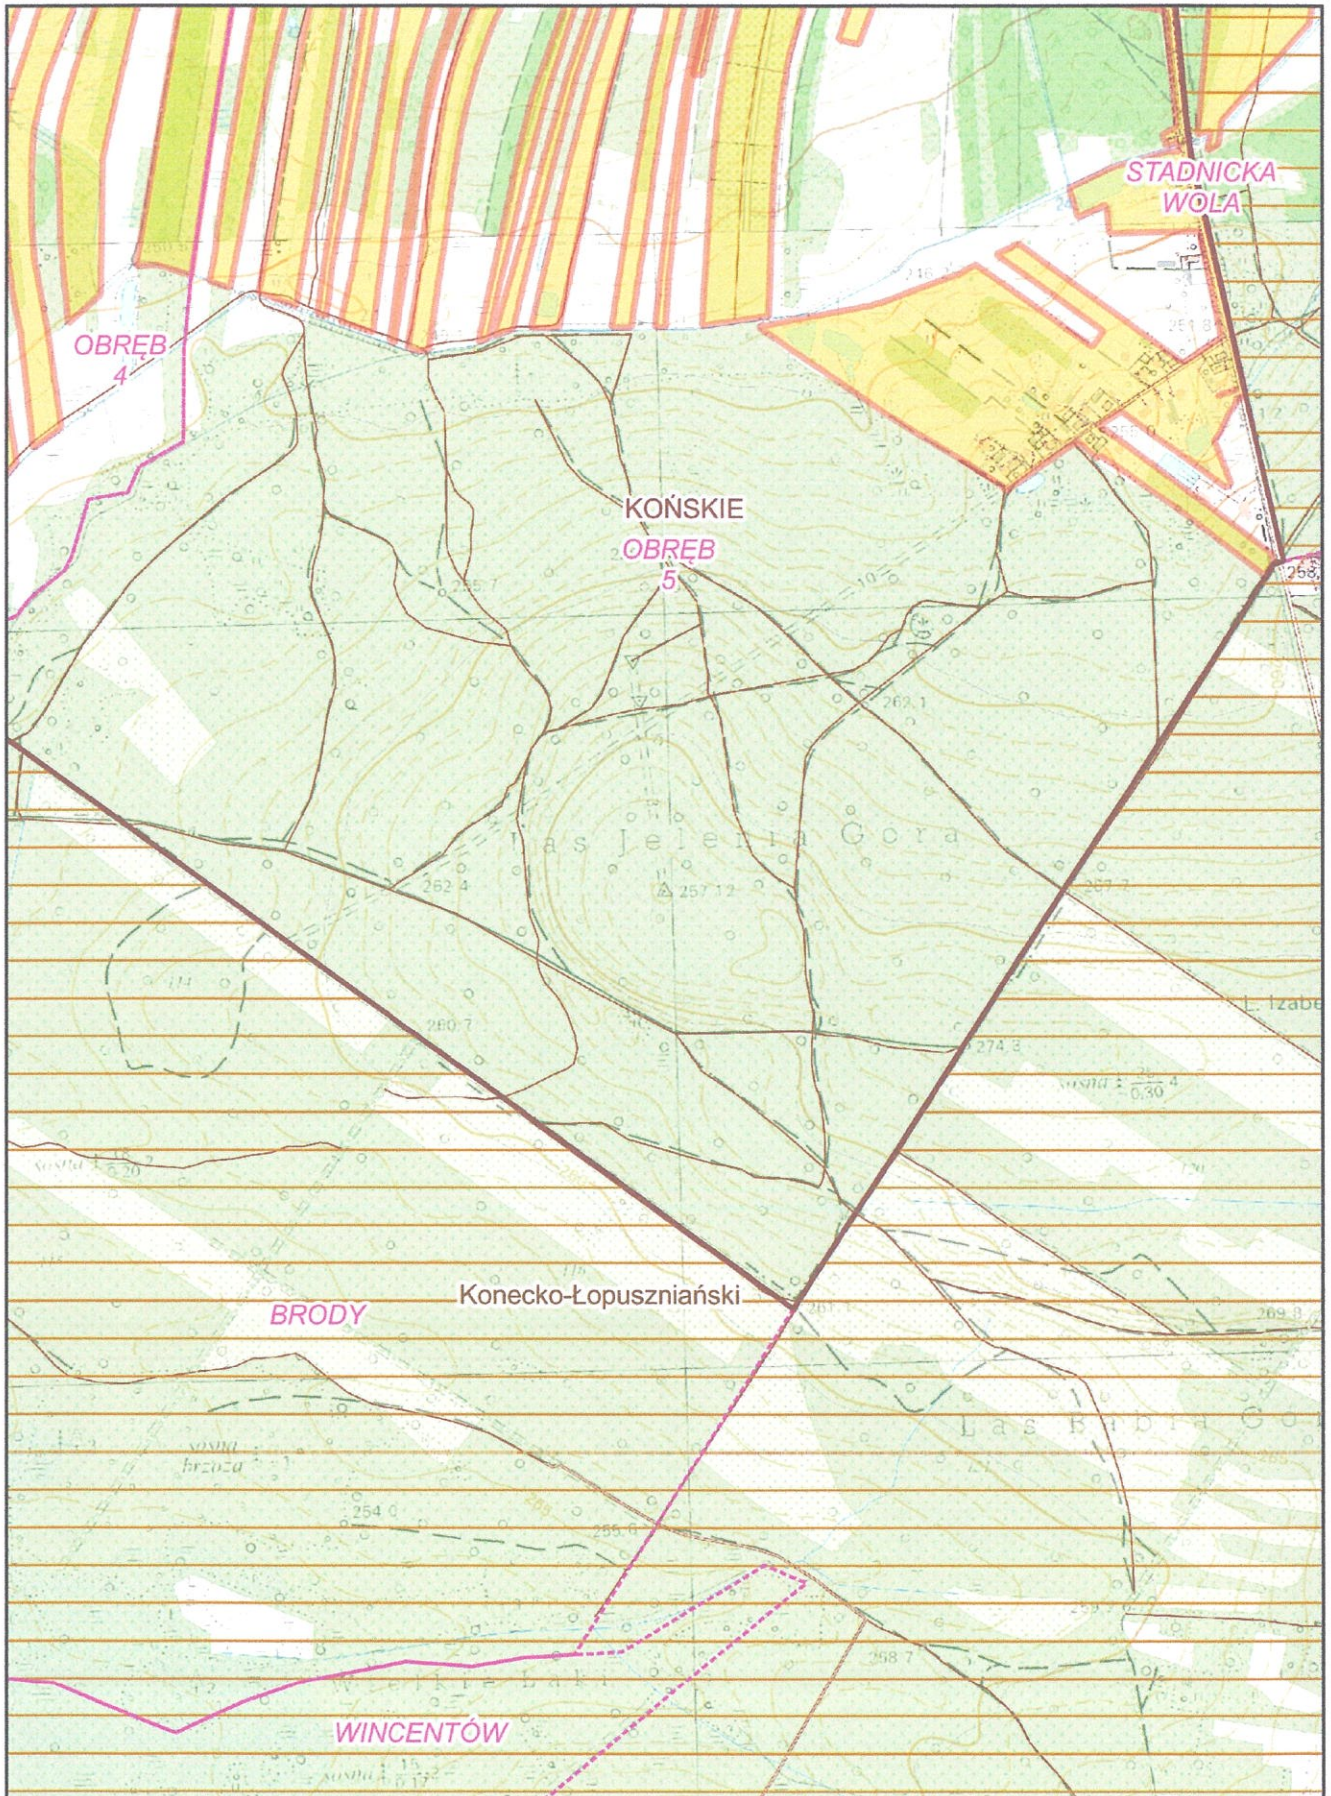


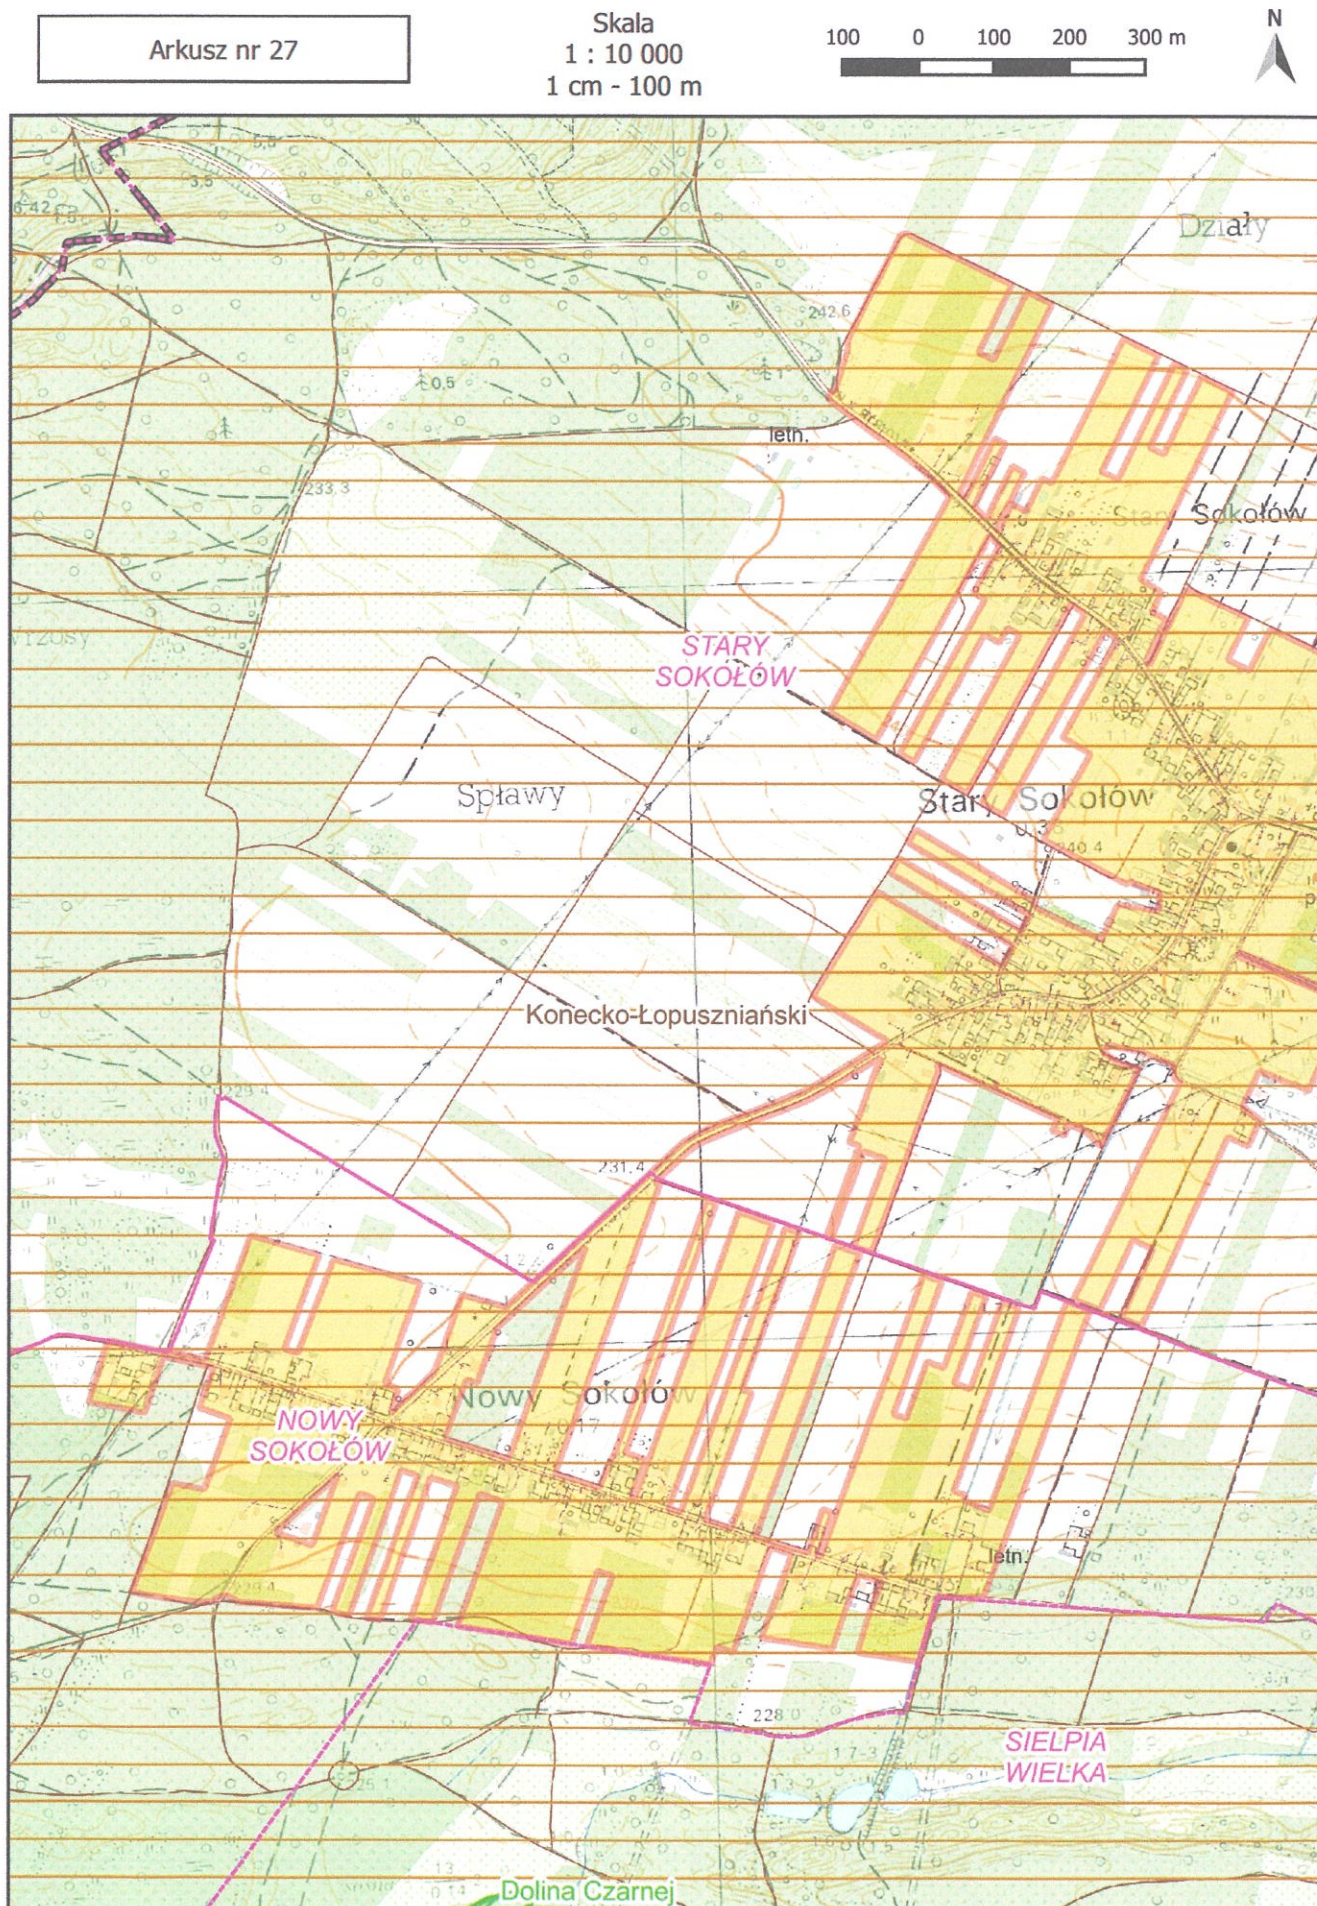

Arkusz nr 28

Skala
1 : 10 000
1 cm - 100 m


100 0 100 200 300 m

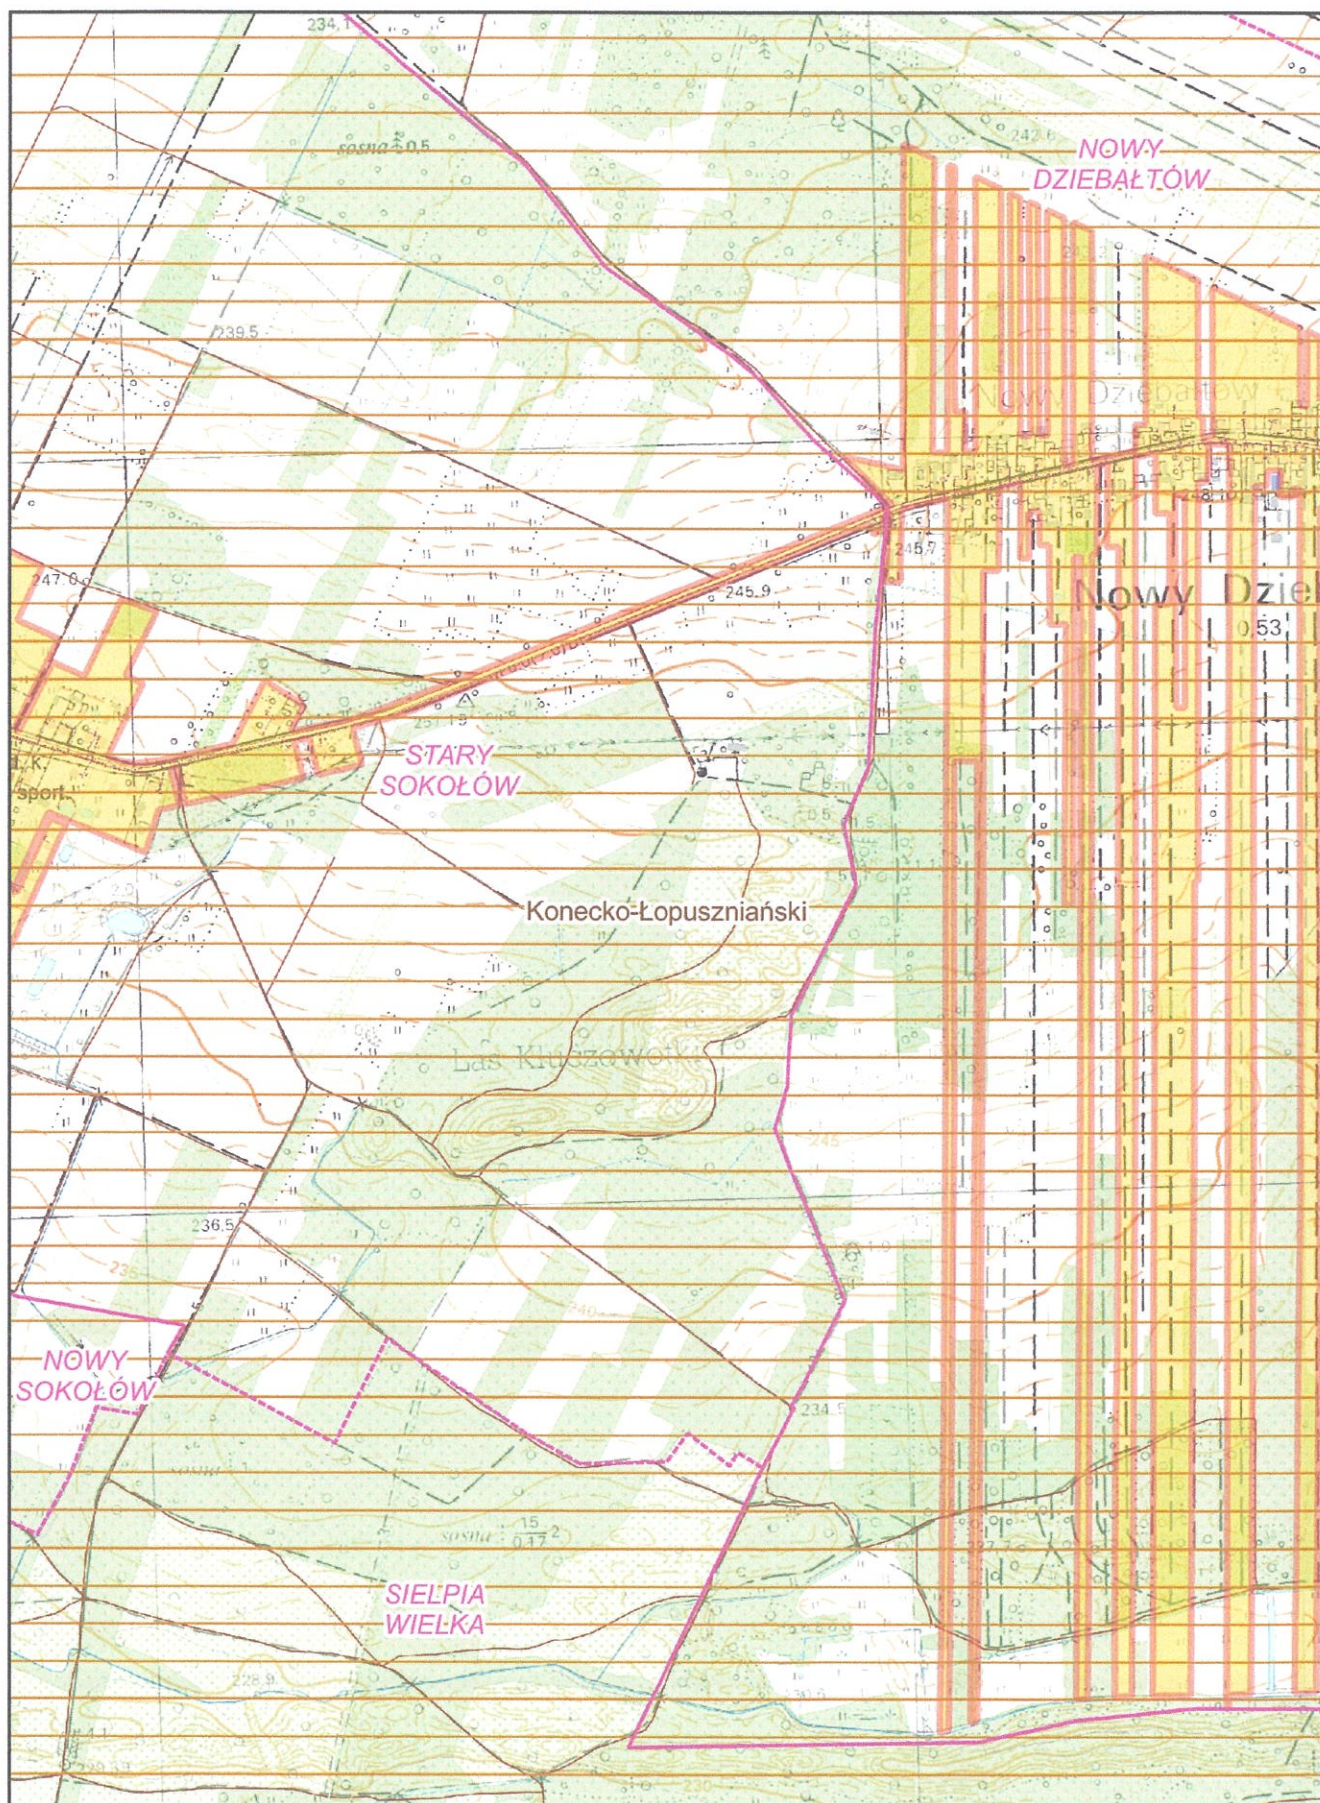

Arkusz nr 29

Skala
1 : 10 000
1 cm - 100 m


100 0 100 200 300 m

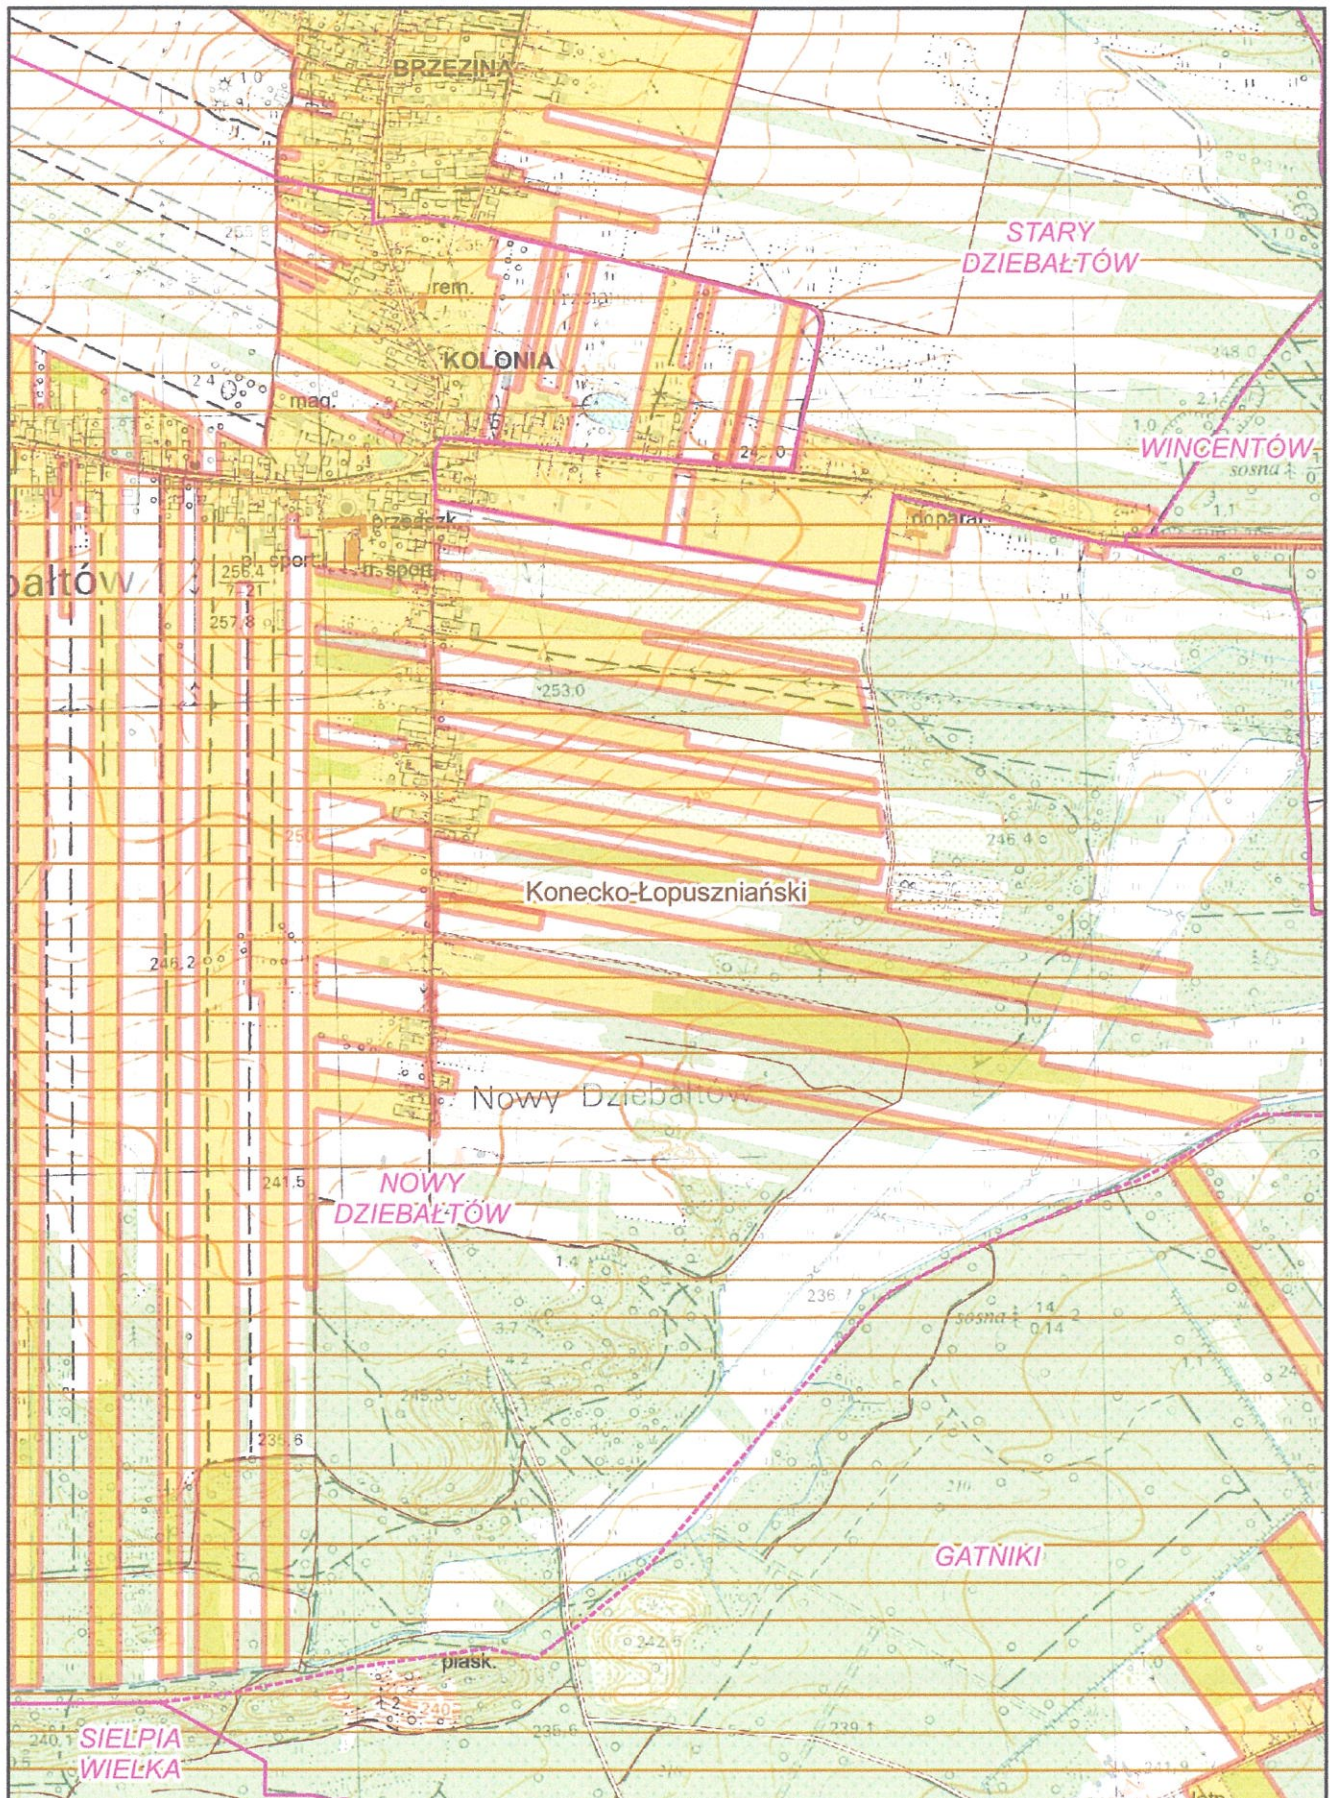

Arkusz nr 30

Skala
1 : 10 000
1 cm - 100 m


100 0 100 200 300 m

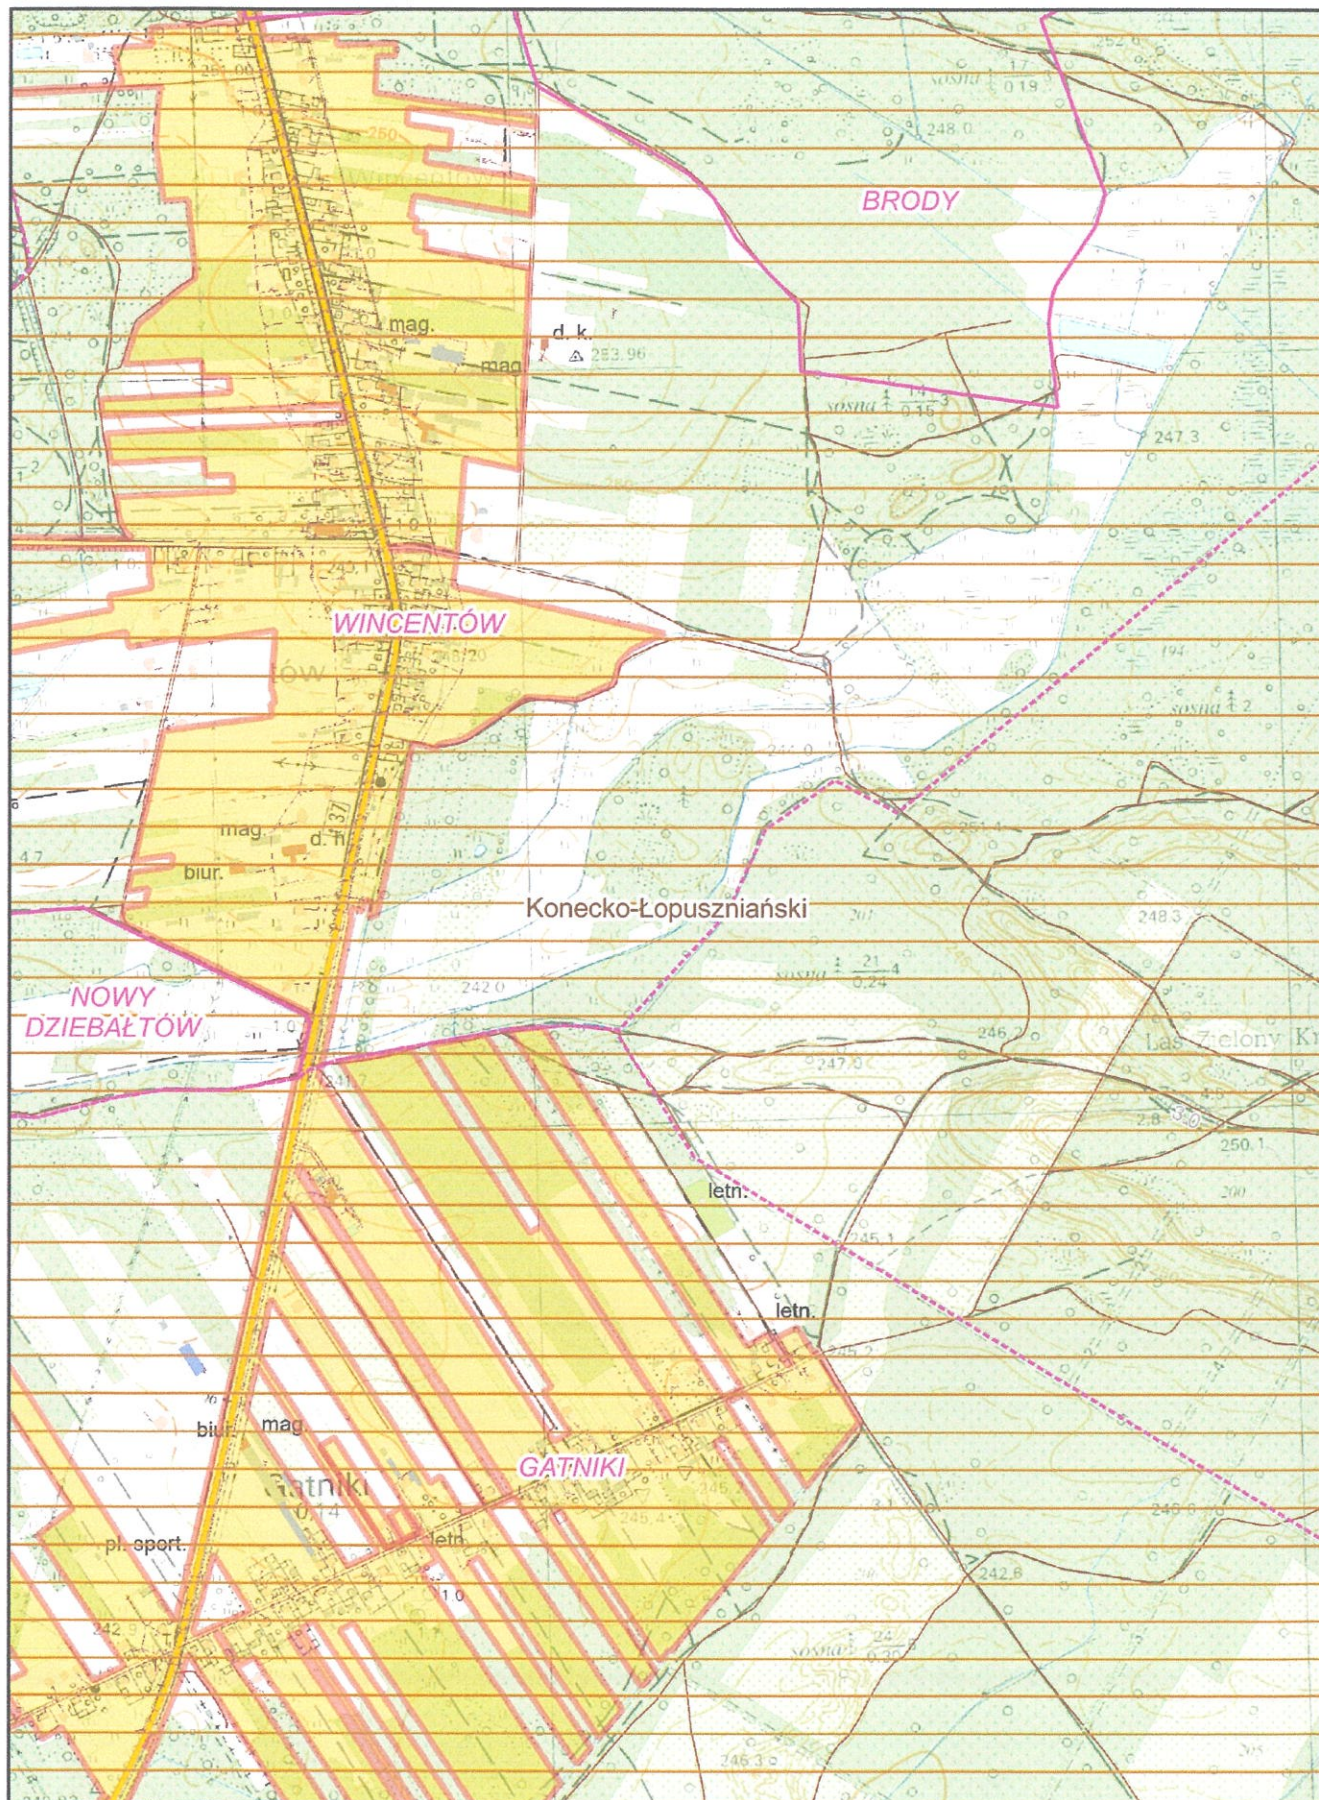

Arkusz nr 31

Skala
1 : 10 000
1 cm - 100 m

100 0 100 200 300 m

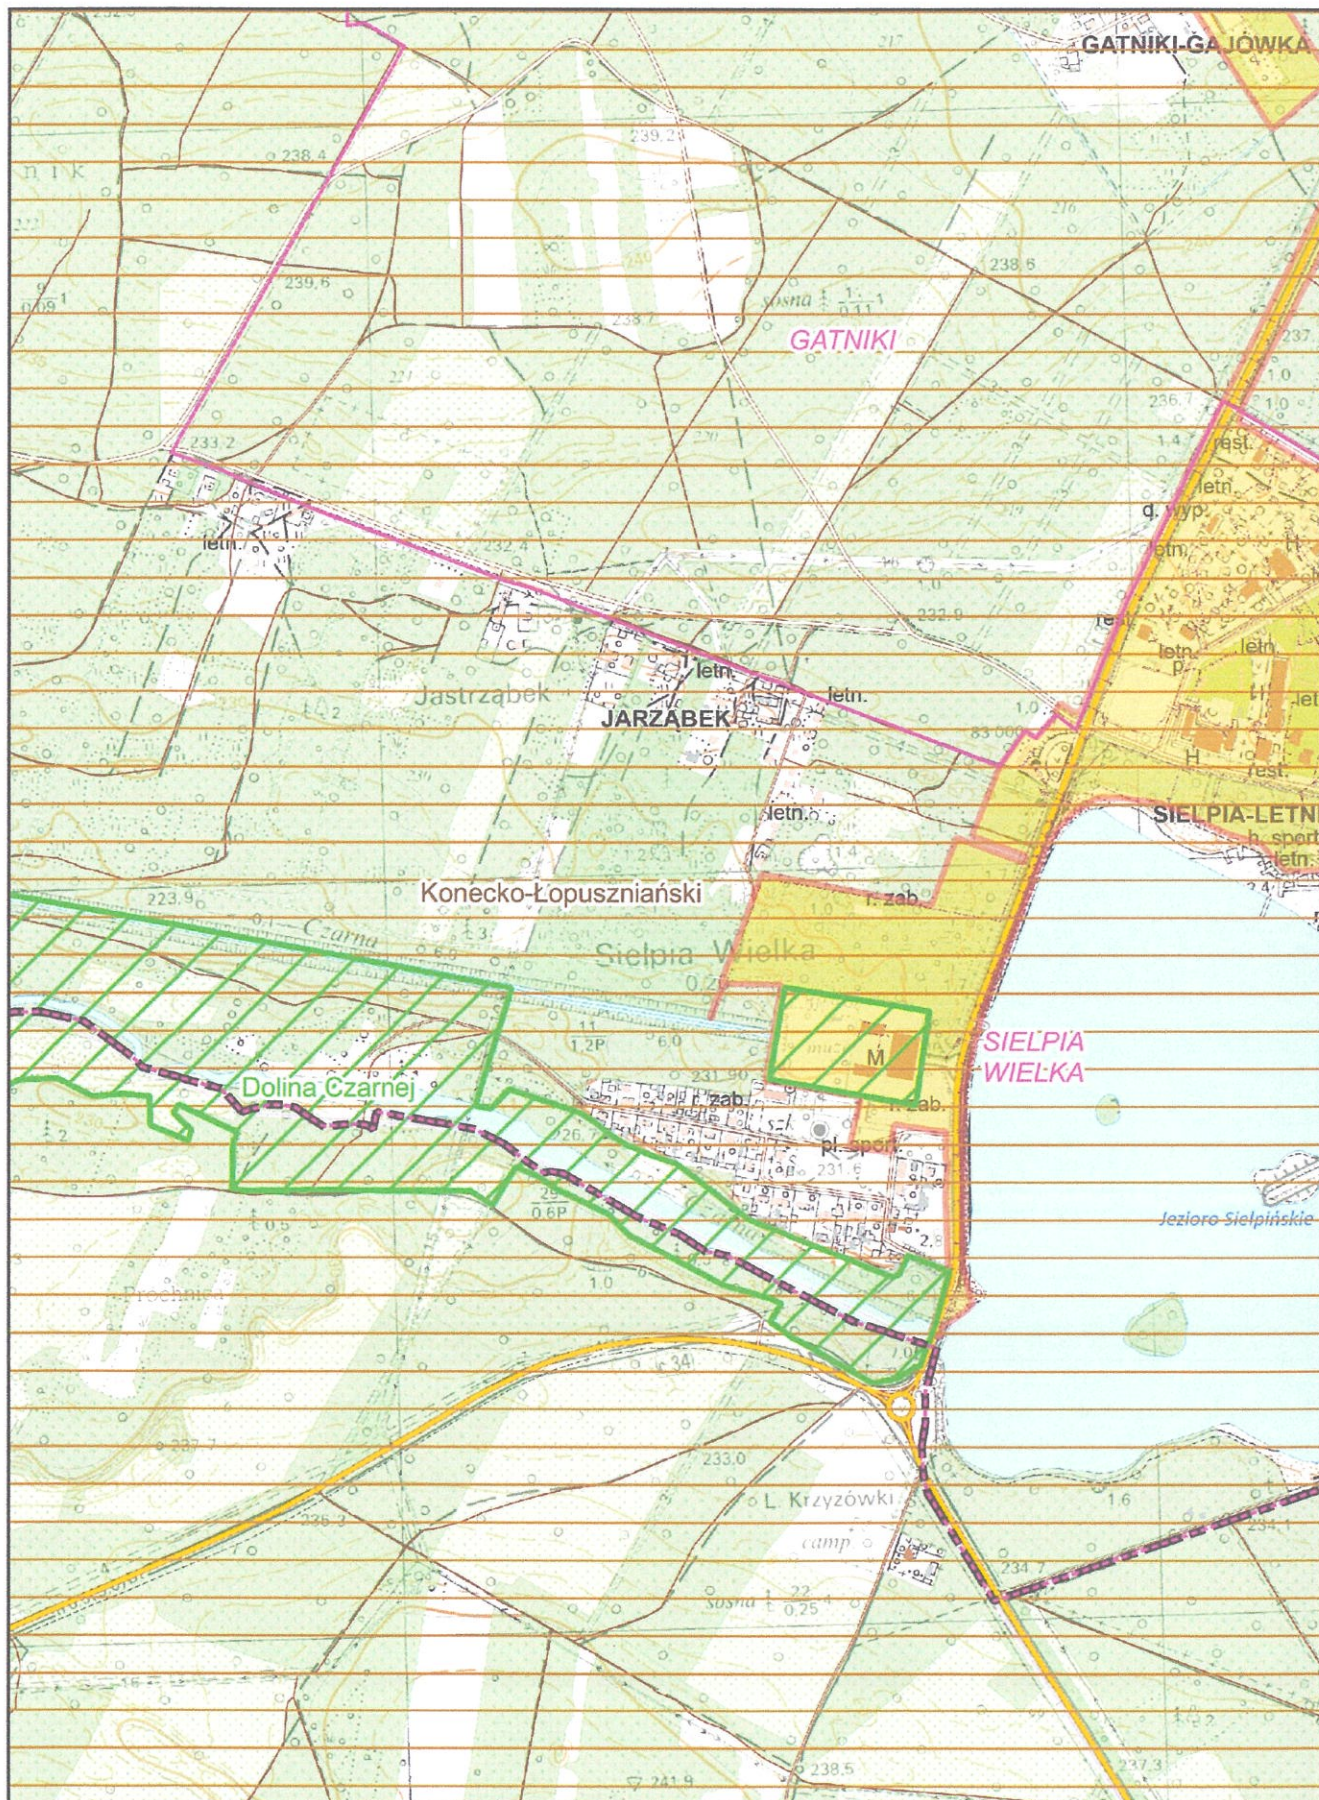

Arkusz nr 32

Skala
1 : 10 000
1 cm - 100 m

100 0 100 200 300 m

