



DZIENNIK URZĘDOWY

WOJEWÓDZTWA KUJAWSKO-POMORSKIEGO

Bydgoszcz, dnia 28 sierpnia 2015 r.

Poz. 2590

UCHWAŁA Nr X/262/15 SEJMIKU WOJEWÓDZTWA KUJAWSKO-POMORSKIEGO

z dnia 24 sierpnia 2015 r.

w sprawie wyznaczenia aglomeracji Łysomice.

Na podstawie art. 43 ust. 2 a ustawy z dnia 18 lipca 2001 r. Prawo wodne (Dz.U. z 2015 r., poz. 469) oraz § 3 i 4 rozporządzenia Ministra Środowiska z dnia 22 lipca 2014 r. w sprawie sposobu wyznaczania obszaru i granic aglomeracji (Dz.U. z 2014 r., poz. 995), uchwała się, co następuje:

§ 1. Wyznacza się aglomerację Łysomice o równoważnej liczbie mieszkańców (RLM) 10 303 zakończoną końcowym punktem zrzutu ścieków do aglomeracji Toruń na terenie której zlokalizowana jest Centralna Oczyszczalnia Ścieków w Toruniu. Aglomeracja Łysomice obejmuje miejscowości: Łysomice, część Papowa Toruńskiego (z wyłączeniem Papowo Toruńskie Sołectwo), Koniczynka, Lipniczki, Zakrzewko, Gostkowo, część Turzna, Kamionki Małe, Kamionki Duże, Tylice, Ostaszewo, Wytrębrowice, Kowróż, Kowrówek, Świerczyny, Świerczynki, Różankowo, Piwnice, Lulkowo wraz z przysiołkami: Julianka, Drażkowo, Smaruj, Folsąg, Szeferajka, Papowo Poniatówka, Piaski.

§ 2. Obszar i granice aglomeracji wyznaczono na mapie w skali 1:25 000, stanowiącej załącznik do niniejszej uchwały.


§ 3. Likwiduje się aglomerację Łysomice wyznaczoną uchwałą nr XXXII/730/09 Sejmiku Województwa Kujawsko-Pomorskiego z dnia 6 kwietnia 2009 r. w sprawie wyznaczenia aglomeracji Łysomice (Dz.Urz. Województwa Kujawsko-Pomorskiego Nr 38, poz. 835).

§ 4. Traci moc uchwała Sejmiku Województwa Kujawsko-Pomorskiego wskazana w § 3.


§ 5. Uchwała wchodzi w życie po upływie 14 dni od dnia ogłoszenia w Dzienniku Urzędowym Województwa Kujawsko-Pomorskiego.

Przewodniczący Sejmiku
Ryszard Bober


Załącznik do Uchwały Nr X/262/15
Sejmiku Województwa Kujawsko-Pomorskiego
z dnia 24 sierpnia 2015 r.

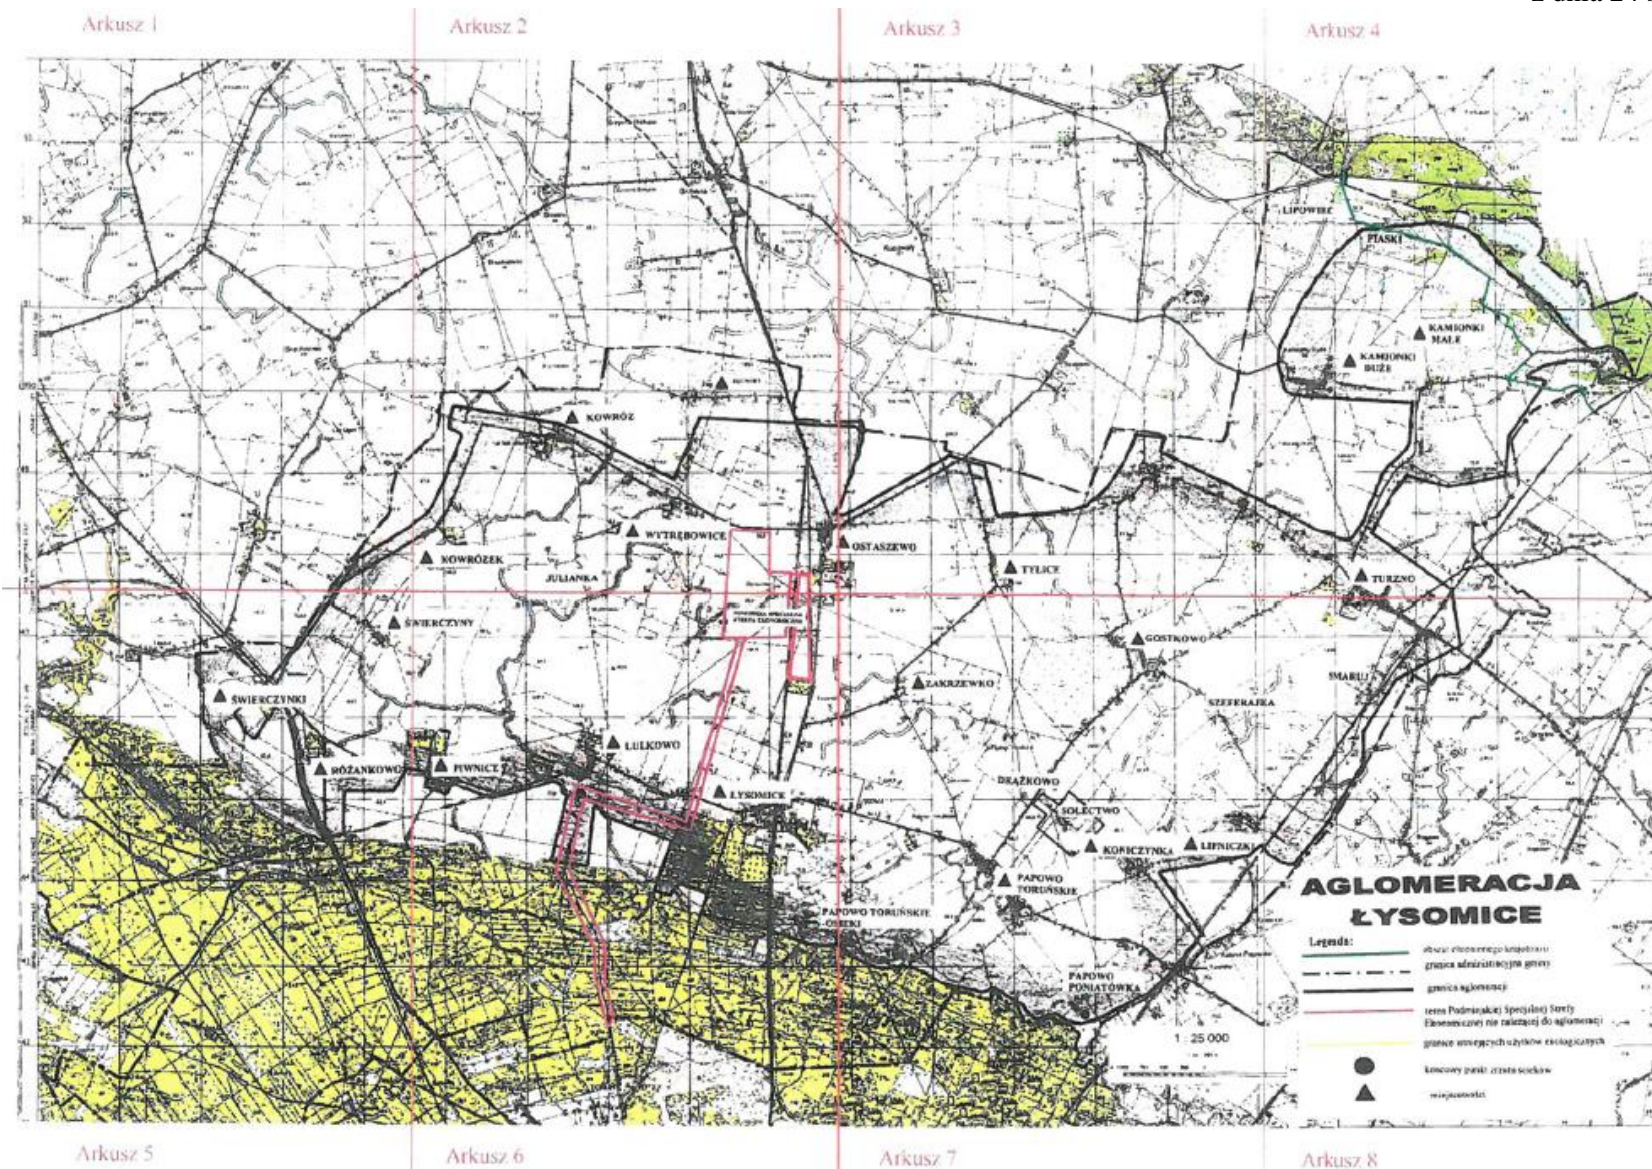


Arkusz 1

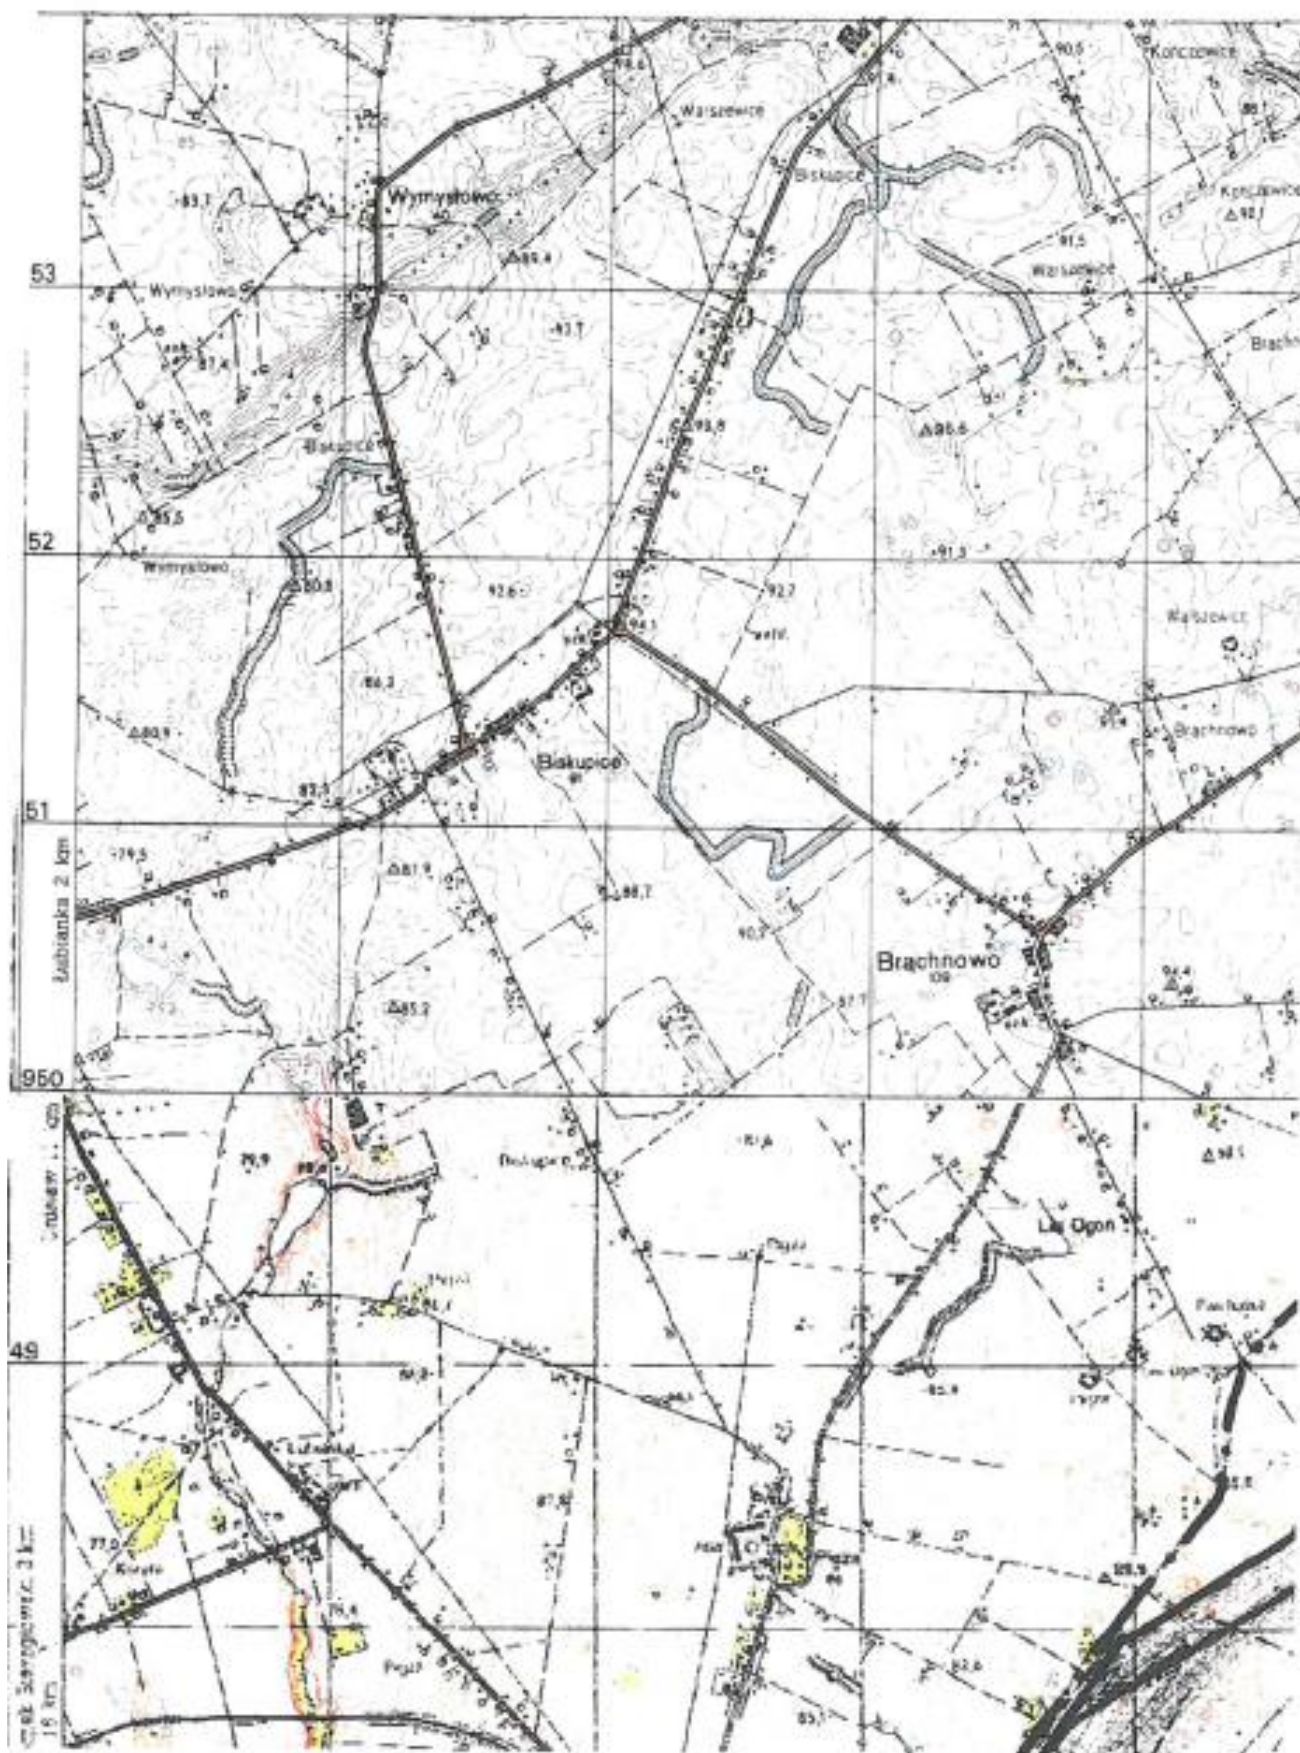


Arkusz 2

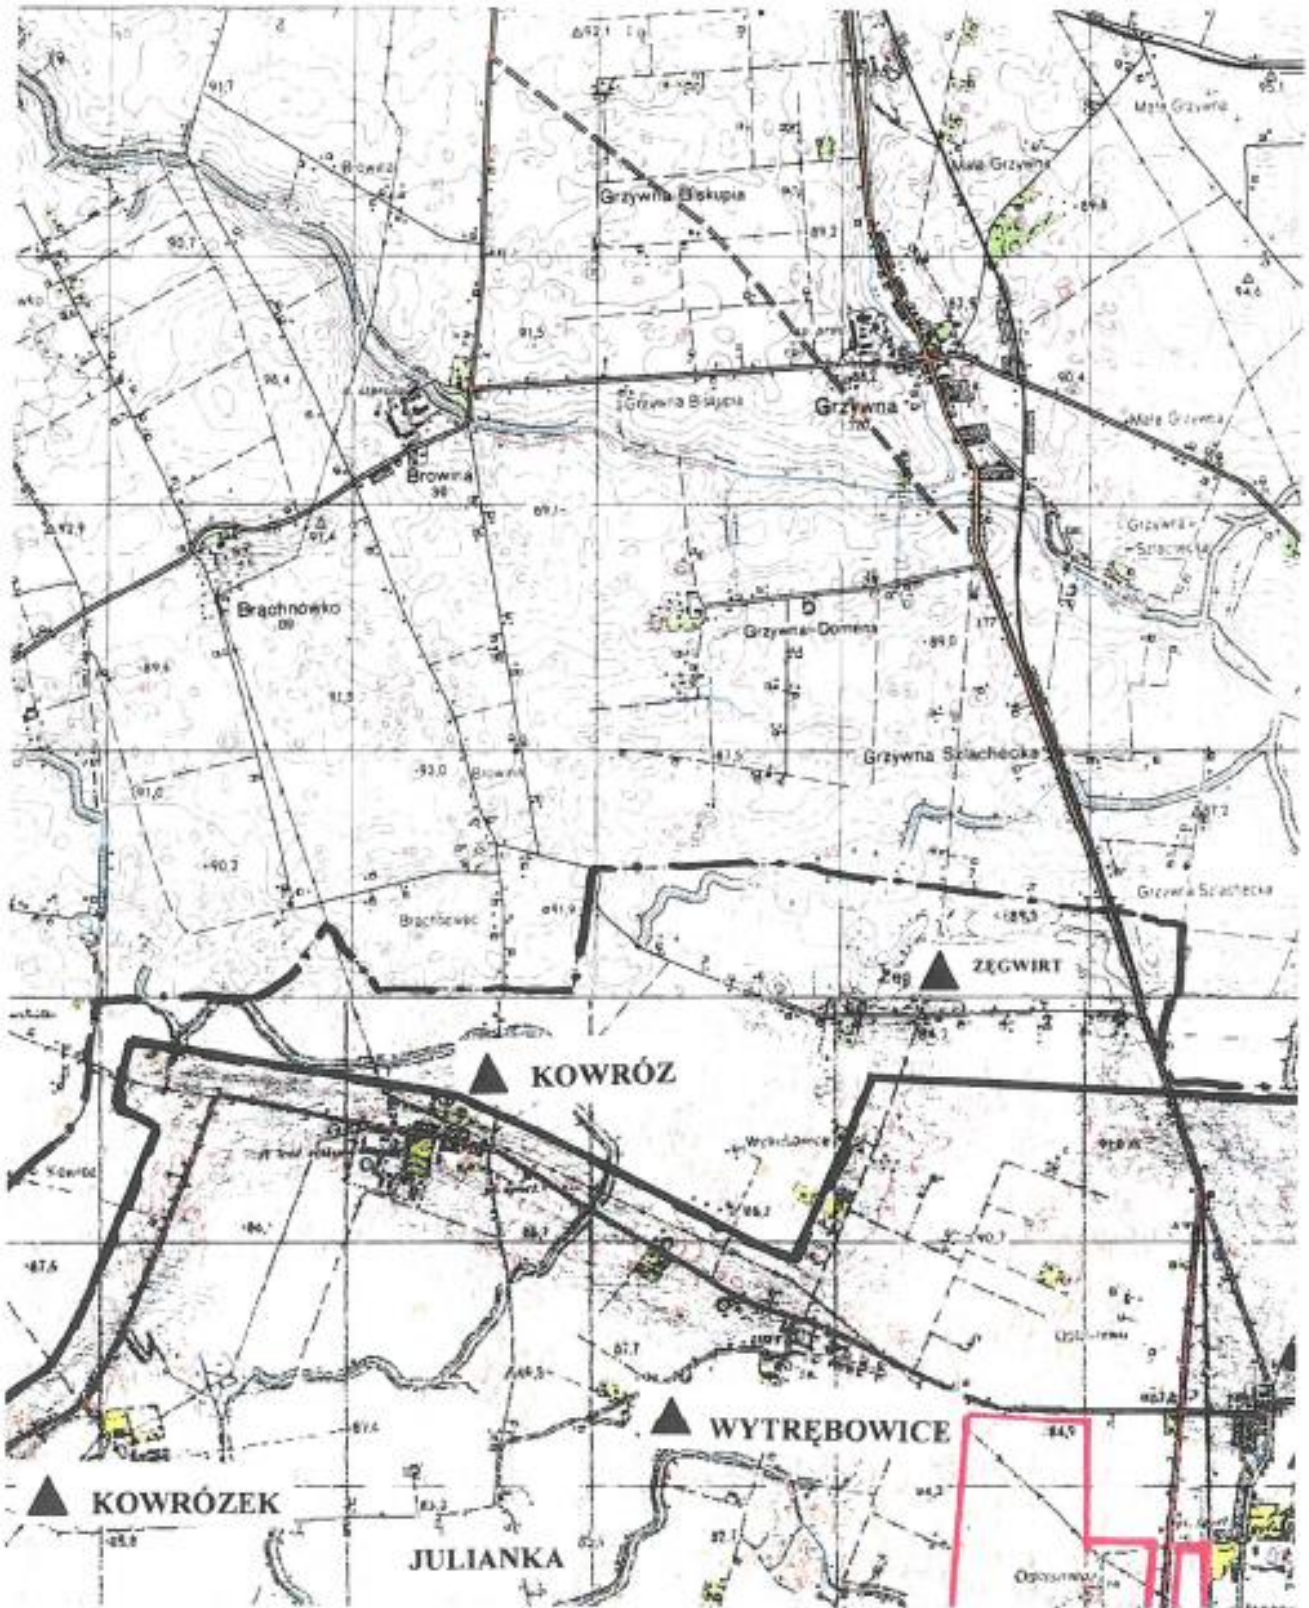


Arkusz 3

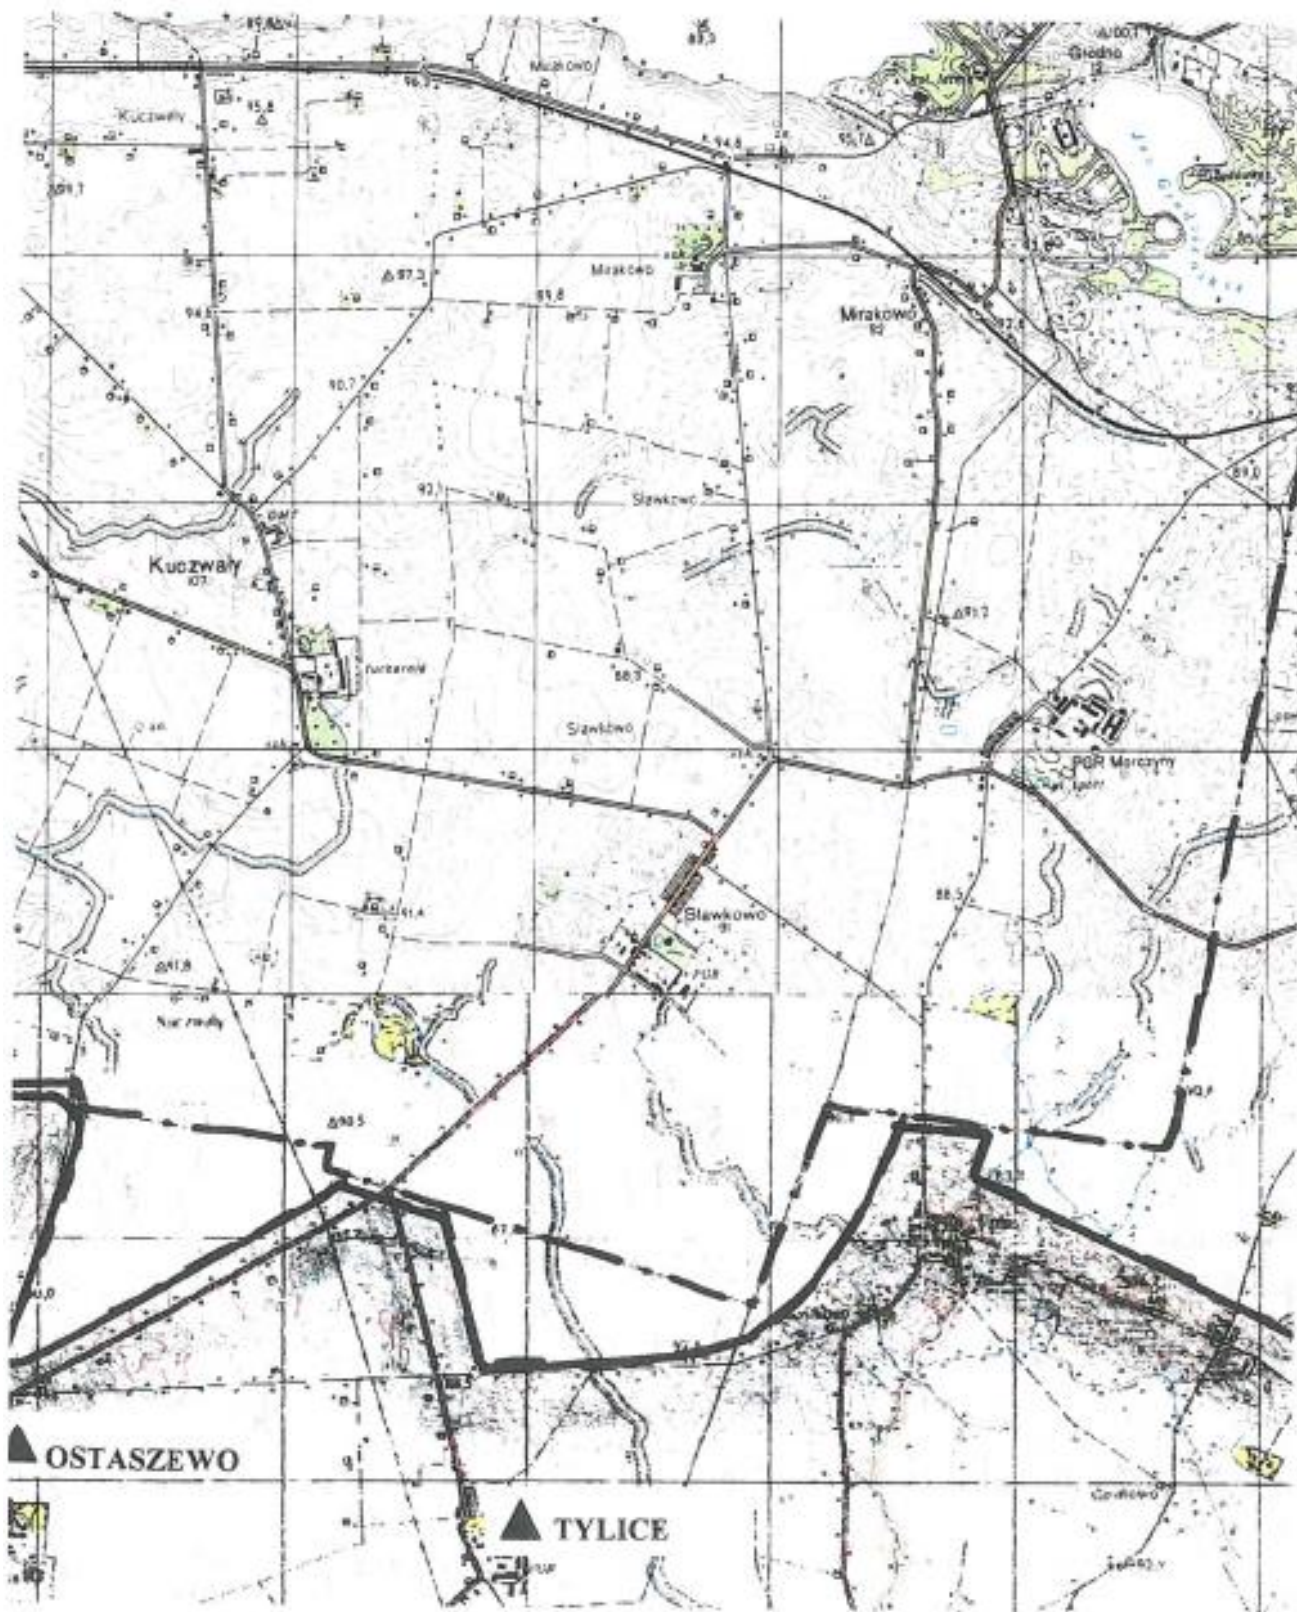


Arkusz 4

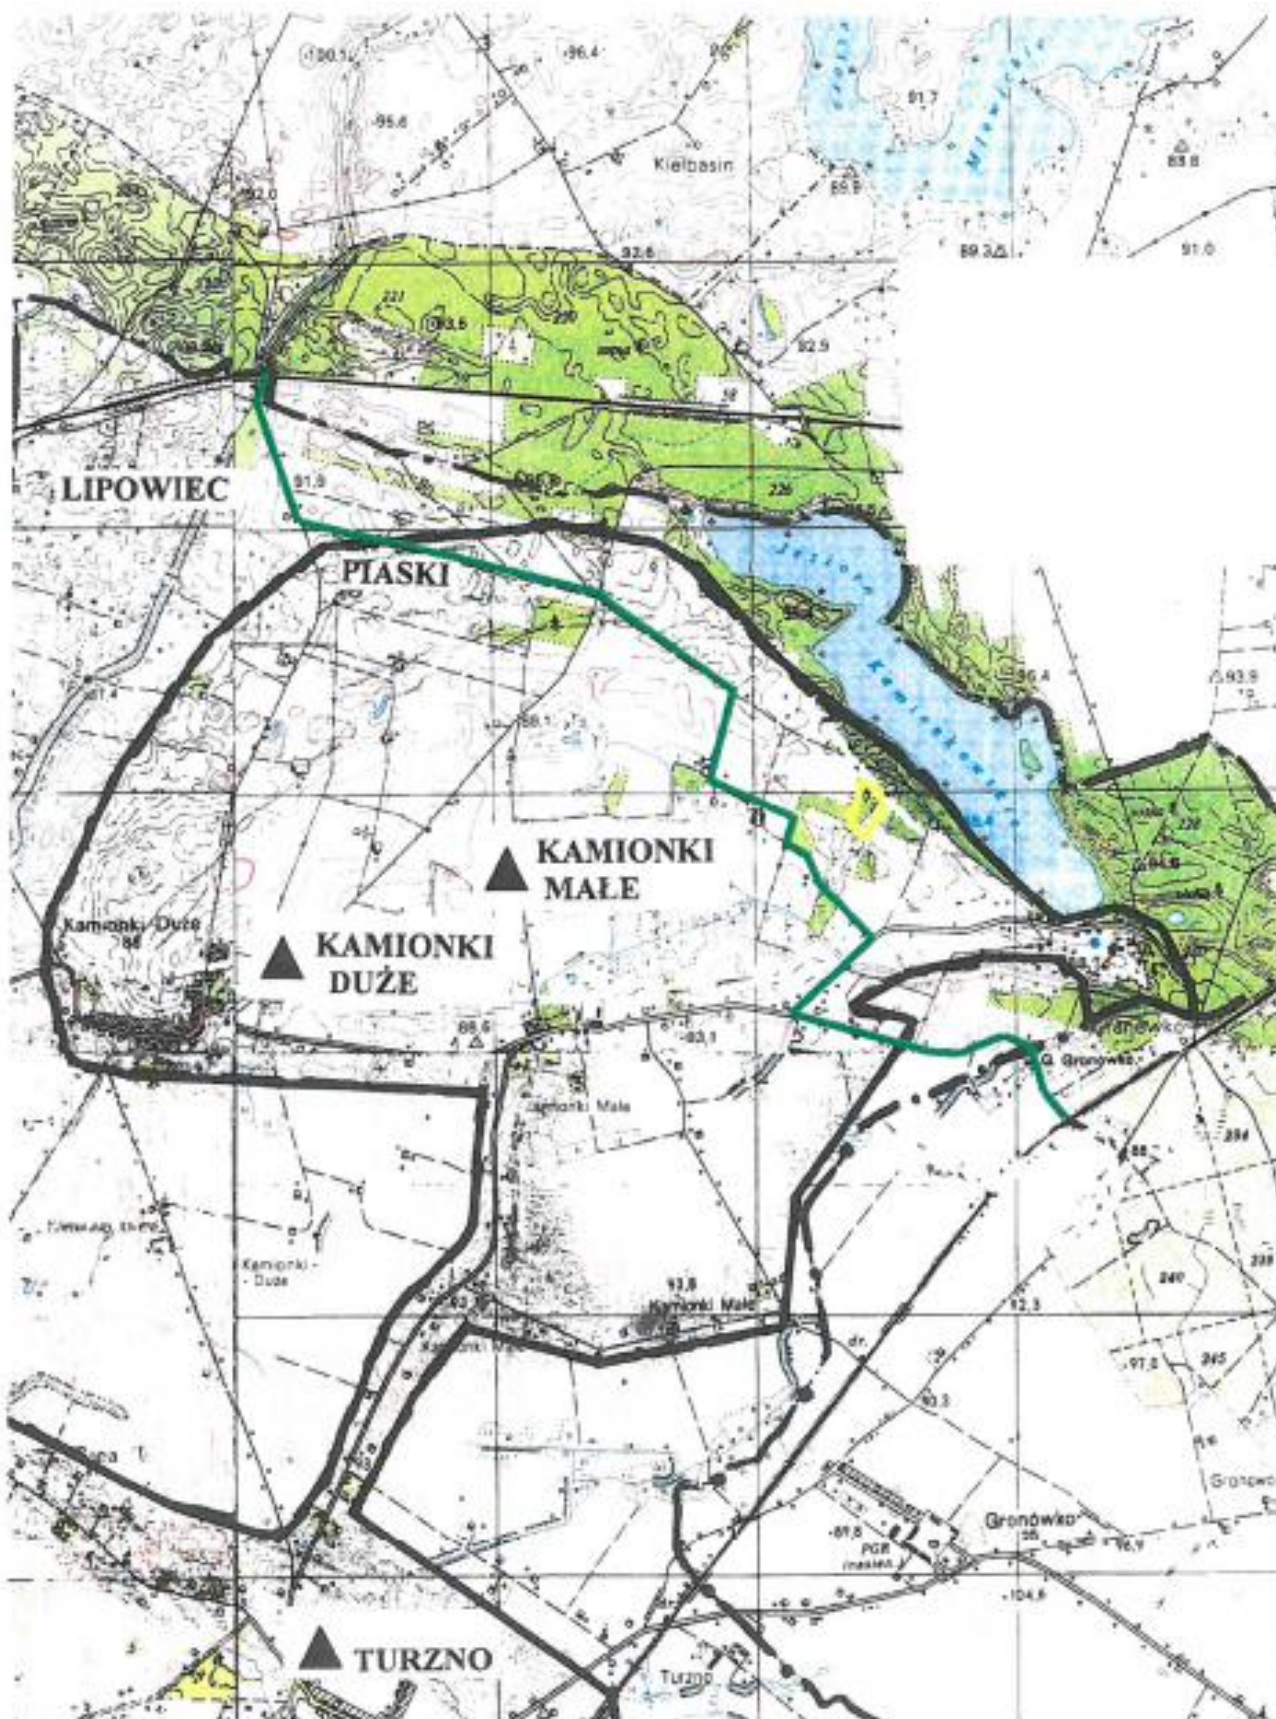


Arkusz 5

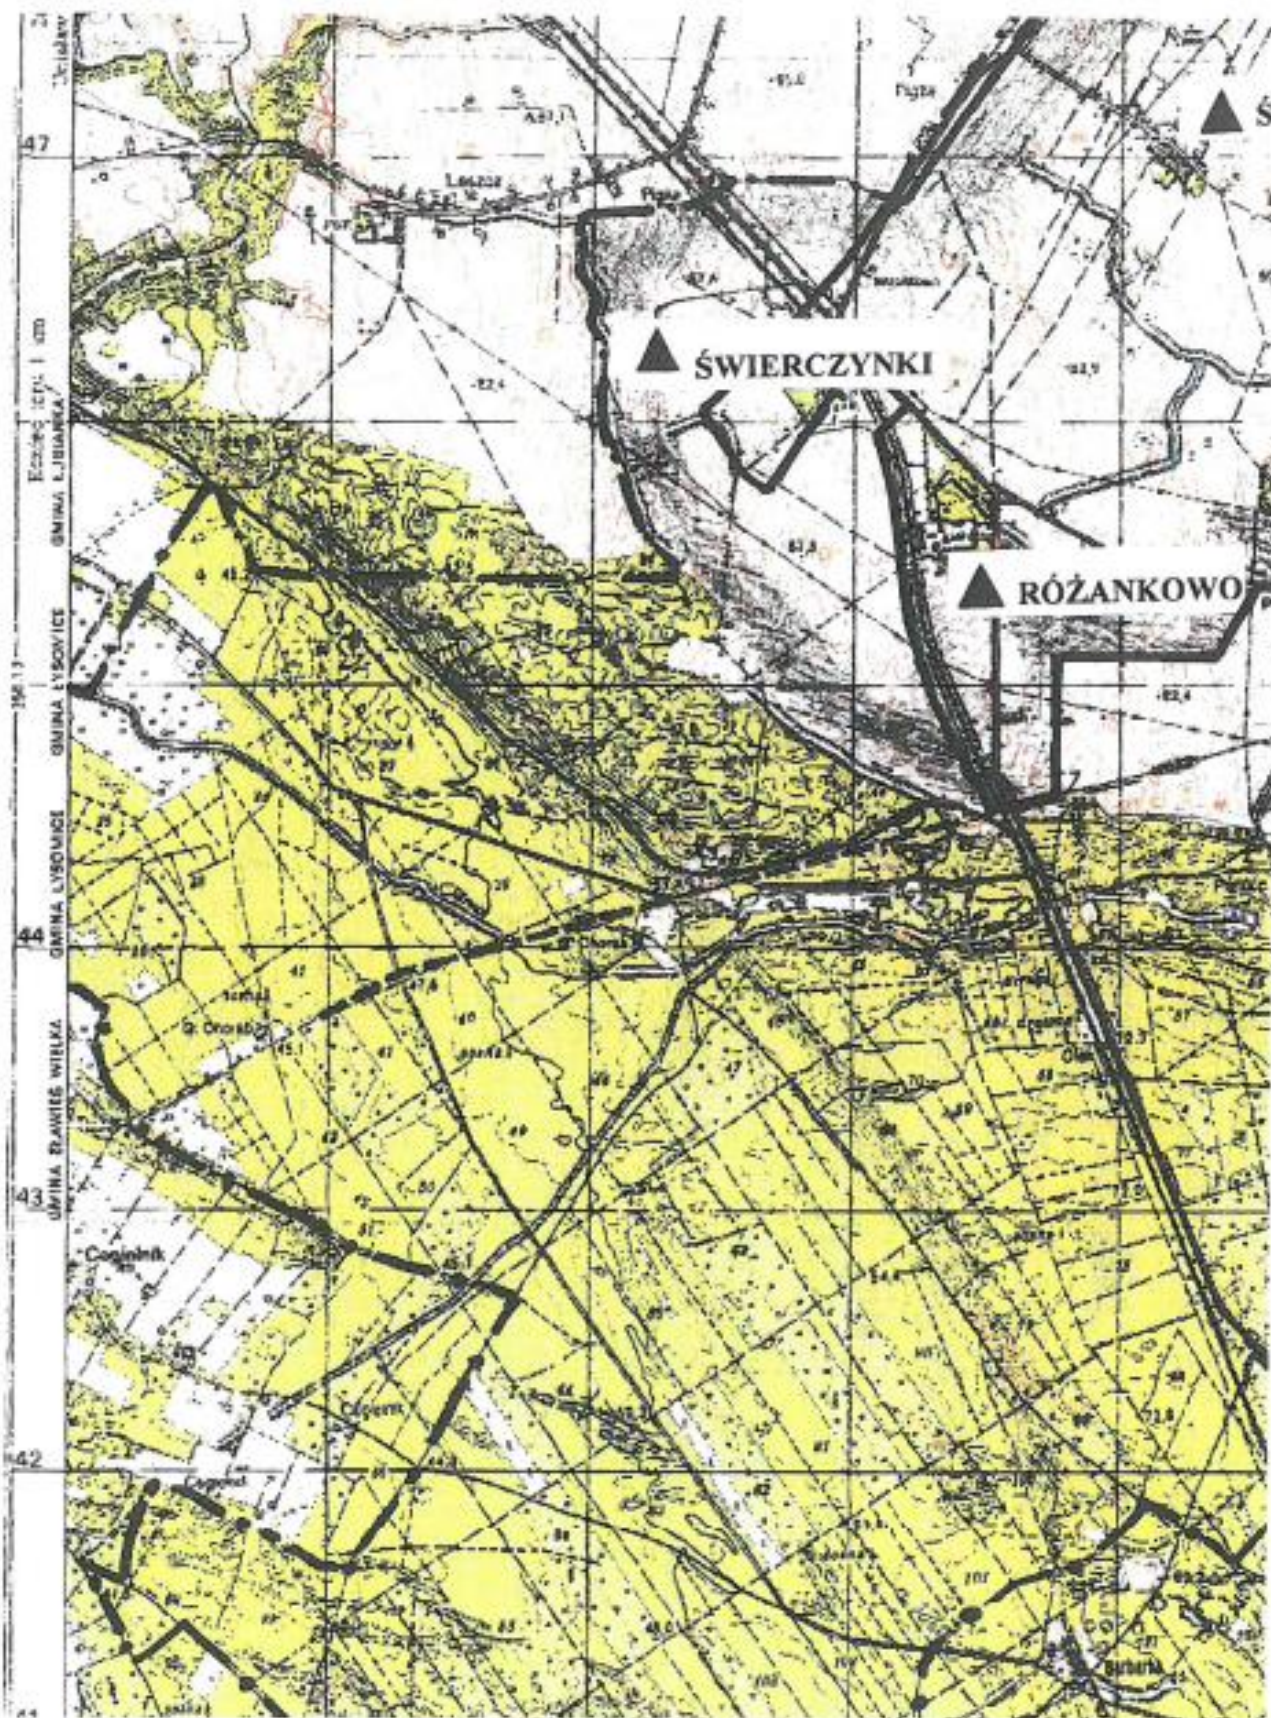

Arkusz 6

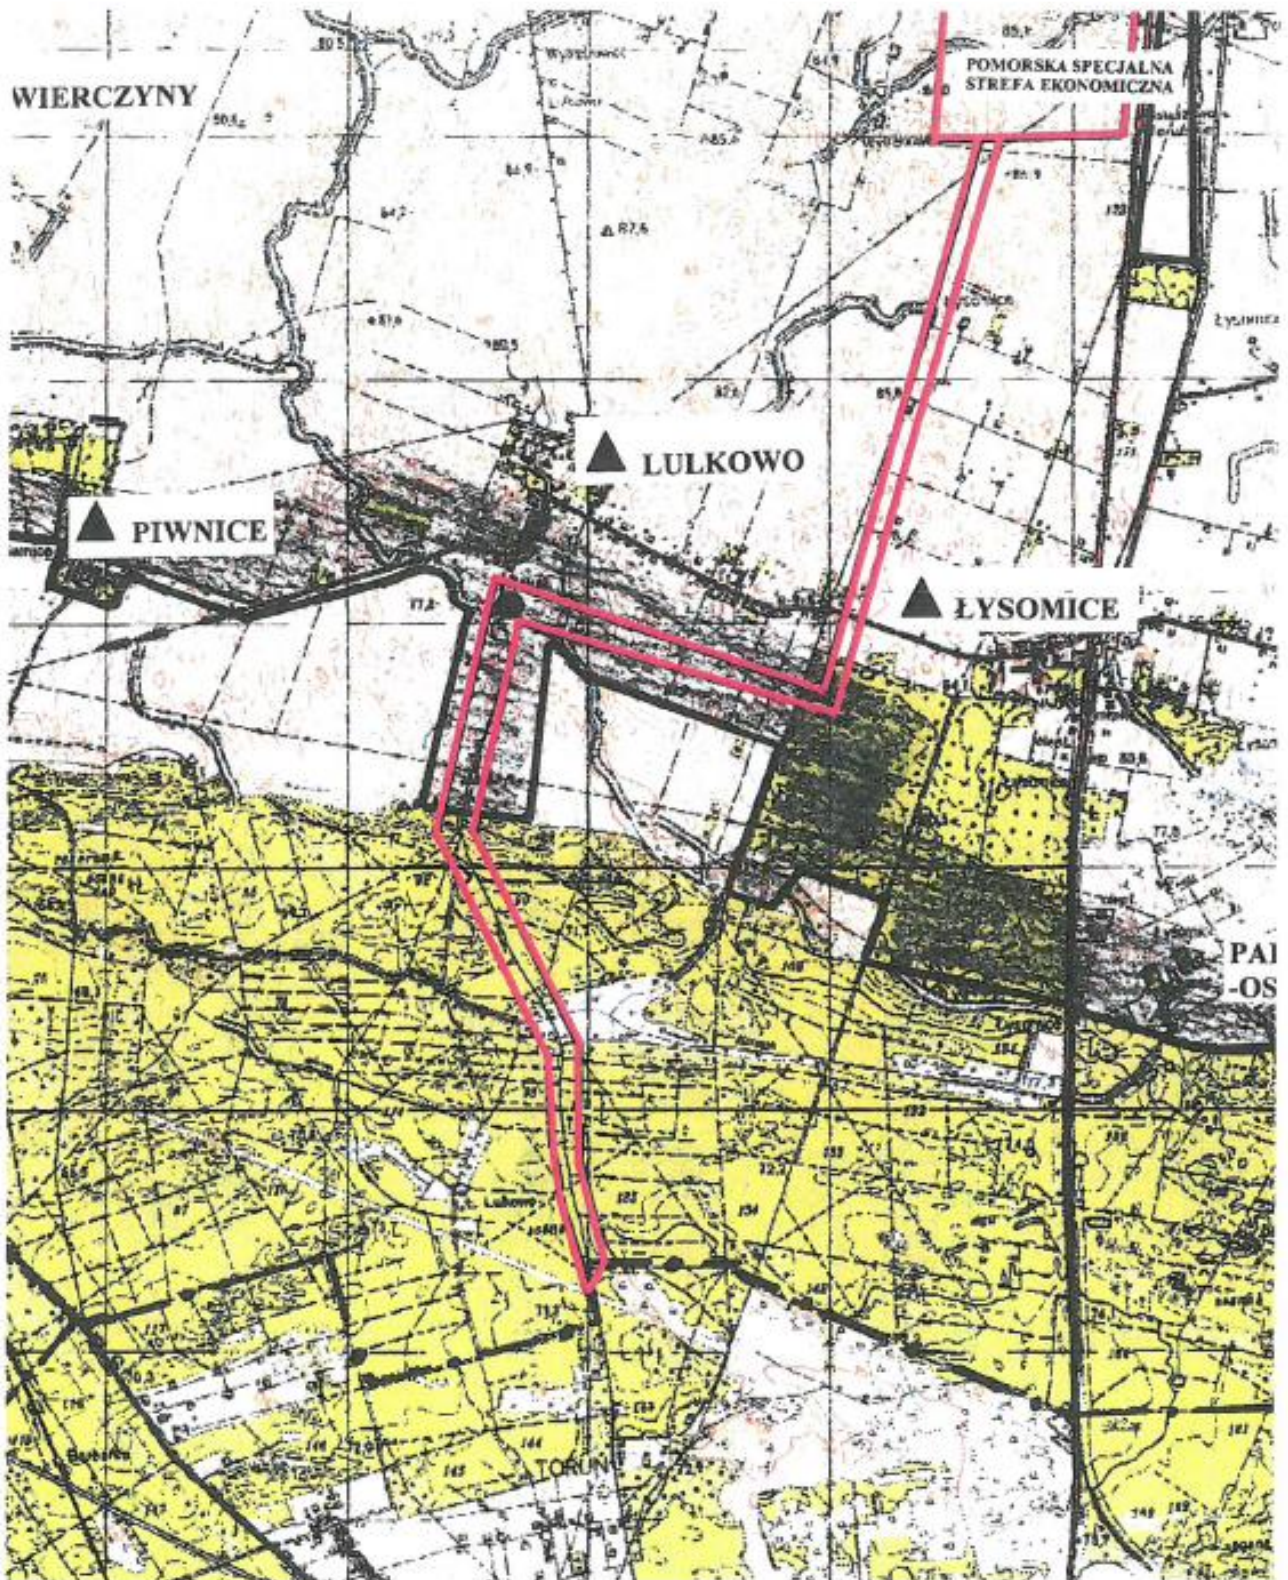

Arkusz 7

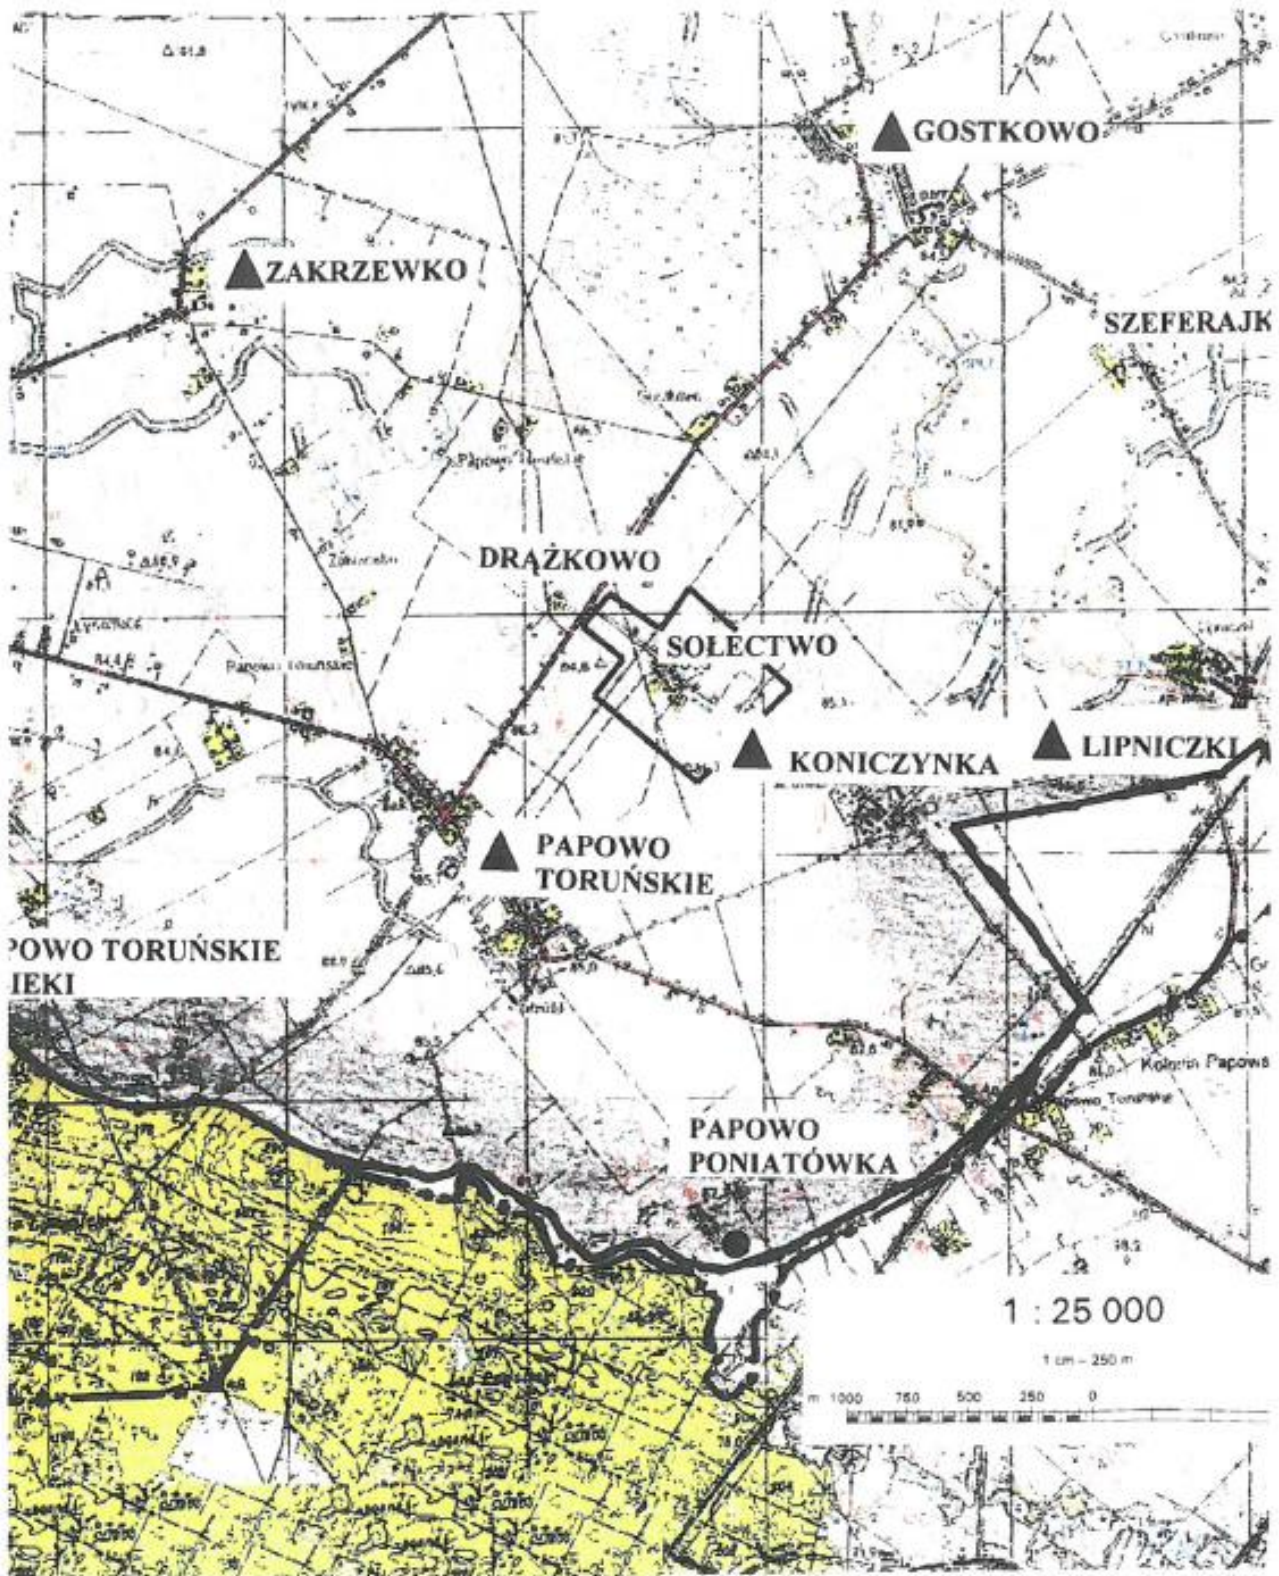

Arkusz 8

