



DZIENNIK URZĘDOWY

WOJEWÓDZTWA KUJAWSKO-POMORSKIEGO

Bydgoszcz, dnia 31 października 2022 r.

Poz. 5466

UCHWAŁA NR XLVII/297/22 RADY MIASTA WĄBRZEŹNO

z dnia 26 października 2022 r.

w sprawie zmiany miejscowego planu zagospodarowania przestrzennego miasta Wąbrzeźna dla obszaru położonego przy ul. Przejazdowej

Na podstawie art. 20 ust. 1 ustawy z dnia 27 marca 2003 r. o planowaniu i zagospodarowaniu przestrzennym (t.j. Dz. U. z 2022 r. poz. 553 i poz. 1846) i art. 18 ust. 2 pkt. 5 ustawy z dnia 8 marca 1990 r. o samorządzie gminnym (t.j. Dz. U. z 2022 r. poz. 559, poz. 1005, poz. 1079 i poz. 1561) uchwała się, co następuje:

Rozdział 1. PRZEPISY OGÓLNE

§ 1. 1. Uchwała się zmianę miejscowego planu zagospodarowania przestrzennego miasta Wąbrzeźna dla obszaru położonego **przy ul. Przejazdowej** – zwaną dalej planem, po stwierdzeniu, że nie zostały naruszone ustalenia Studium uwarunkowań i kierunków zagospodarowania przestrzennego Miasta Wąbrzeźna, przyjętego uchwałą nr X/93/99 Rady Miejskiej w Wąbrzeźnie z dnia 6 grudnia 1999 r.

2. Załącznikami do uchwały są:

- 1) rysunek zmiany miejscowego planu wykonany na kopii mapy zasadniczej w skali 1:1000 zwany dalej rysunkiem planu, będący integralną częścią planu, o którym mowa w ust. 1 – załącznik nr 1;
- 2) rozstrzygnięcie o sposobie rozpatrzenia uwag do projektu planu – załącznik nr 2;
- 3) rozstrzygnięcie o sposobie realizacji zapisanych w planie inwestycji z zakresu infrastruktury technicznej, które należą do zadań własnych gminy oraz o zasadach ich finansowania zgodnie z przepisami o finansach publicznych – załącznik nr 3;
- 4) dane przestrzenne – załącznik nr 4.

3. Granice obszaru objętego planem przedstawiono na rysunku planu.

§ 2. Ilekroć w dalszych przepisach niniejszej uchwały jest mowa o:

- 1) „terenie” – należy przez to rozumieć część obszaru o określonym przeznaczeniu, wyznaczony na rysunku planu liniami rozgraniczającymi i oznaczony odpowiednim symbolem;
- 2) „symbolu terenu” – należy przez to rozumieć oznaczenie literowe określające rodzaj przeznaczenia terenu;
- 3) „przeznaczeniu podstawowym” – należy przez to rozumieć przeznaczenie terenu, które winno przeważać na danym terenie określonym liniami rozgraniczającymi wraz z urządzeniami budowlanymi oraz zielenią towarzyszącą i altanami;
- 4) „przeznaczeniu dopuszczalnym terenu” – należy przez to rozumieć dopuszczone w planie przeznaczenie uzupełniające lub wzbogacające przeznaczenie podstawowe terenu wraz z urządzeniami budowlanymi, przy czym nie mogące kolidować z podstawowym przeznaczeniem terenu;

- 5) „nieprzekraczalnej linii zabudowy” – należy przez to rozumieć linię ograniczającą obszar, na którym należy lokalizować części naziemne budynków, linia zabudowy dotyczy głównej bryły budynku z wyłączeniem balkonów, wykuszy, gzymsów, okapów dachu, schodów zewnętrznych, pochylni oraz innych elementów detalu architektonicznego, przy czym okapy i gzymsy nie mogą przekraczać tej linii o więcej niż 0,8 m, natomiast pozostałe ww. części budynku o więcej niż 1,0 m;
- 6) „zabudowie usługowo-mieszkaniowej” – należy przez to rozumieć przeznaczenia terenu mogące istnieć samodzielnie tj.:
 - a) zabudowa usługowa,
 - b) zabudowa mieszkaniowa jednorodzinna, lub zabudowa łącząca obie te funkcje tzw. mieszana wraz z budynkami garażowymi i gospodarczymi o określonych w ustaleniach szczegółowych, zasadach kształtowania zabudowy oraz wskaźnikach zagospodarowania terenu;
- 7) „zieleni towarzyszącej” – należy przez to rozumieć różnorodne kompozycje roślin ozdobnych: nasadzenia stałe (drzewa, krzewy, trawniki) i sezonowe (rabaty, kwietniki);
- 8) „pasie ochronnym” – należy przez to rozumieć pas terenu o szerokości 14,0 m – po 7,0 m od osi napowietrznej linii elektroenergetycznej 15kV w obu kierunkach w rzucie poziomym, w którym występują ograniczenia w swobodnym użytkowaniu nieruchomości wynikające z przebiegu napowietrznych linii elektroenergetycznych.

§ 3. Następujące oznaczenia graficzne na rysunku planu są obowiązującymi ustaleniami planu:

- 1) granice obszaru objętego planem;
- 2) przeznaczenie terenów;
- 3) linie rozgraniczające tereny o różnym przeznaczeniu lub różnych zasadach zagospodarowania;
- 4) nieprzekraczalne linie zabudowy;
- 5) pasy ochronne;
- 6) wymiarowanie (m).

§ 4. Oznaczenia graficzne informacyjne na rysunku planu nie są obowiązującymi ustaleniami planu.

Rozdział 2. **USTALENIA DOTYCZĄCE POSZCZEGÓLNYCH TERENÓW**

§ 5. Dla terenu oznaczonego na rysunku planu symbolem U, ustala się:

- 1) przeznaczenie podstawowe: teren zabudowy usługowej;
- 2) przeznaczenie dopuszczalne: magazyny, parkingi, urządzenia infrastruktury technicznej;
- 3) zasady ochrony i kształtowania ładu przestrzennego: dopuszcza się rozbudowę i przebudowę oraz zmianę sposobu użytkowania istniejących obiektów zgodnie z ustalonym przeznaczeniem;
- 4) zasady ochrony środowiska, przyrody i krajobrazu:
 - a) zakaz lokalizacji przedsięwzięć mogących zawsze i potencjalnie znacząco oddziaływać na środowisko, za wyjątkiem urządzeń infrastruktury technicznej,
 - b) nakaz stosowania systemów grzewczych opartych o technologie bezemisyjne lub o rozwiązania oparte na technologiach i paliwach zapewniających minimalne wskaźniki emisyjne gazów i pyłów do powietrza, ograniczające tzw. „niską emisję”;
- 5) zasady kształtowania krajobrazu: projektowaną zabudowę projektować równolegle lub prostopadłe do istniejących budynków w granicach terenu;
- 6) zasady ochrony dziedzictwa kulturowego i zabytków, w tym krajobrazów kulturowych oraz dóbr kultury współczesnej: nie występuje potrzeba określenia;
- 7) wymagania wynikające z potrzeb kształtowania przestrzeni publicznych: nie występuje potrzeba określenia;

8) zasady kształtowania zabudowy i wskaźniki zagospodarowania terenu:

- a) nieprzekraczalne linie zabudowy – zgodnie z rysunkiem planu,
- b) wysokość zabudowy:
 - budynki max. 16,0 m, (do 2 kondygnacji nadziemnych),
 - obiekty budowlane, w tym elementy technologiczne: max. 22,0 m,
- c) geometrię dachów: dachy płaskie - max. kąt nachylenia połaci dachowych 12° lub wysokie o kącie nachylenia połaci dachowych: 20°-35°: dwuspadowe lub wielospadowe,
- d) minimalna i maksymalna intensywność zabudowy jako wskaźnik powierzchni całkowitej zabudowy w odniesieniu do powierzchni działki budowlanej: 0,01 – 0,8,
- e) wielkość powierzchni zabudowy w stosunku do powierzchni terenu: max 0,8,
- f) udział powierzchni biologicznie czynnej: min. 20% powierzchni działki budowlanej,
- g) min. liczba miejsc do parkowania oraz sposób ich realizacji:
 - min. 2 miejsca postojowe / 50 m² powierzchni użytkowej usług, w tym min. 2 miejsce na parkowanie pojazdów zaopatrzonych w kartę parkingową,
 - min. 2 miejsca postojowe / 10 zatrudnionych w magazynach, w tym min 1 miejsce na parkowanie pojazdów zaopatrzonych w kartę parkingową,
 - miejsca parkingowe realizować w granicach terenu jako naziemne lub w garażach wbudowanych – zgodnie z przepisami odrębnymi,
 - dopuszcza się bilansowanie miejsc parkingowych poza terenem U w granicach nieruchomości wchodzących w skład tego samego zakładu;
- h) gabaryty obiektów: nie występuje potrzeba określenia;

9) granice i sposoby zagospodarowania terenów lub obiektów podlegających ochronie, ustalonych

na podstawie przepisów odrębnych, terenów górniczych, a także obszarów szczególnego zagrożenia powodzią, obszarów osuwania się mas ziemnych, krajobrazów priorytetowych określonych w audycie krajobrazowym oraz planach zagospodarowania przestrzennego województwa: nie występuje potrzeba określania;

10) szczegółowe zasady i warunki scalania i podziału nieruchomości: nie występuje potrzeba określenia;

11) szczególne warunki zagospodarowania terenów oraz ograniczenia w ich użytkowaniu, w tym zakaz zabudowy:

- a) nakaz uwzględnienia ograniczeń w użytkowaniu terenu w pasie ochronnym napowietrznych linii elektroenergetycznych w zakresie:
 - zapewnienia dostępu dla utrzymania bezpieczeństwa eksploatacji linii tj. tworzenia hałd, nasypów oraz sadzenia roślinności wysokiej pod linią i w odległości 6,0 m od rzutu poziomego skrajnego przewodu fazowego linii w świetle koron,
 - spełnienia dopuszczalnych poziomów pól elektromagnetycznych w środowisku, w tym zakaz realizacji budynków mieszkalnych oraz obiektów budowlanych przeznaczonych na stały pobyt ludzi – zgodnie z przepisami odrębnymi,
 - zapewnienia bezpieczeństwa i higieny pracy podczas wykonywania robót budowlanych – zgodnie z przepisami odrębnymi,
- b) nakaz zachowania istniejących urządzeń melioracji wodnych – dopuszcza się ich rozbudowę i przebudowę zgodnie z przepisami odrębnymi,
- c) nakaz uwzględnienia ograniczeń w użytkowaniu terenu w strefie bezpieczeństwa gazociągów – zgodnie z przepisami odrębnymi;

- 12) zasady modernizacji, rozbudowy i budowy systemów komunikacji i infrastruktury technicznej:
- a) zaopatrzenie w wodę: z istniejącego systemu sieci wodociągowej, który należy dostosować do zewnętrznego gaszenia pożarów zgodnie z przepisami odrębnymi,
 - b) odprowadzanie ścieków sanitarnych: do istniejącej sieci kanalizacji sanitarnej,
 - c) zaopatrzenie w ciepło: z lokalnych urządzeń grzewczych,
 - d) zaopatrzenie w gaz: z istniejącej sieci gazowej, zgodnie z przepisami odrębnymi;
 - e) odprowadzenie wód opadowych i roztopowych: do sieci kanalizacji deszczowej lub na grunt, zgodnie z przepisami odrębnymi,
 - f) składowanie i wywóz odpadów: zgodnie z przepisami odrębnymi,
 - g) zasilanie w energię elektryczną: z istniejącego systemu elektroenergetycznego, zgodnie z przepisami odrębnymi,
 - h) zaopatrzenie w sieć teletechniczną: projektowanym systemem infrastruktury telekomunikacyjnej,
 - i) dopuszcza się budowę, rozbudowę i przebudowę istniejących sieci infrastruktury technicznej zgodnie z przepisami odrębnymi,
 - j) przewody sieci infrastruktury technicznej projektować jako podziemne, zgodnie z przepisami odrębnymi,
 - k) obsługa komunikacyjna: z przyległej drogi dojazdowej;
- 13) sposób i termin tymczasowego zagospodarowania, urządzania i użytkowania terenów: ograniczenia w użytkowaniu terenu w pasie ochronnym napowietrznych linii elektroenergetycznych obowiązują do czasu istnienia tych linii;
- 14) stawkę procentową służącą naliczeniu opłat z tytułu wzrostu wartości nieruchomości w wysokości: 30 %.

§ 6. Dla terenu oznaczonego na rysunku planu symbolem **UM**, ustala się:

- 1) przeznaczenie podstawowe: teren zabudowy usługowo-mieszkaniowej;
- 2) przeznaczenie dopuszczalne: urządzenia infrastruktury technicznej;
- 3) zasady ochrony i kształtowania ładu przestrzennego: nie występuje potrzeba określenia;
- 4) zasady ochrony środowiska, przyrody i krajobrazu:
 - a) zakaz lokalizacji przedsięwzięć mogących zawsze i potencjalnie znacząco oddziaływać na środowisko, za wyjątkiem urządzeń infrastruktury technicznej,
 - b) dopuszczalne poziomy hałasu w środowisku: jak dla terenów zabudowy usługowo-mieszkaniowej zgodnie z przepisami odrębnymi,
 - c) nakaz stosowania systemów grzewczych opartych o technologie bezemisyjne lub o rozwiązania oparte na technologiach i paliwach zapewniających minimalne wskaźniki emisyjne gazów i pyłów do powietrza, ograniczające tzw. „niską emisję”,
 - d) zakaz lokalizacji tzw. usług niepożądanych społecznie, takich jak: blacharnie, lakiernie, stolarnie i obiekty związane z przechowywaniem zwłok;
- 5) zasady kształtowania krajobrazu: zakaz lokalizacji tymczasowych obiektów budowlanych i hal namiotowych;
- 6) zasady ochrony dziedzictwa kulturowego i zabytków, w tym krajobrazów kulturowych oraz dóbr kultury współczesnej: nie występuje potrzeba określenia;
- 7) wymagania wynikające z potrzeb kształtowania przestrzeni publicznych: nie występuje potrzeba określenia;
- 8) zasady kształtowania zabudowy i wskaźniki zagospodarowania terenu:

- a) nieprzekraczalne linie zabudowy – zgodnie z rysunkiem planu,
- b) wysokość zabudowy: max. 12,0 m (do 2 kondygnacji nadziemnych),
- c) geometrię dachów: dachy płaskie - max. kąt nachylenia połaci dachowych 12° lub wysokie o kącie nachylenia połaci dachowych: 25°-35° dwuspadowe lub wielospadowe,
- d) minimalna i maksymalna intensywność zabudowy jako wskaźnik powierzchni całkowitej zabudowy w odniesieniu do powierzchni działki budowlanej: 0,01 – 0,6,
- e) wielkość powierzchni zabudowy w stosunku do powierzchni terenu: max 0,6,
- f) udział powierzchni biologicznie czynnej: min. 40% powierzchni działki budowlanej,
- g) min. liczba miejsc do parkowania oraz sposób ich realizacji:
 - min. 1 miejsce postojowe / 1 mieszkanie,
 - min. 2 miejsca postojowe / 30 m² powierzchni użytkowej usług, w tym min 1 miejsce na parkowanie pojazdów zaopatrzonych w kartę parkingową,
 - miejsca parkingowe realizować w granicach terenu jako naziemne lub w garażach wbudowanych – zgodnie z przepisami odrębnymi,
- h) gabaryty obiektów: nie występuje potrzeba określenia;
- 9) granice i sposoby zagospodarowania terenów lub obiektów podlegających ochronie, ustalonych na podstawie przepisów odrębnych, terenów górniczych, a także obszarów szczególnego zagrożenia powodzią, obszarów osuwania się mas ziemnych, krajobrazów priorytetowych określonych w audycie krajobrazowym oraz planach zagospodarowania przestrzennego województwa: nie występuje potrzeba określania;
- 10) szczegółowe zasady i warunki scalania i podziału nieruchomości: nie występuje potrzeba określenia;
- 11) szczególne warunki zagospodarowania terenów oraz ograniczenia w ich użytkowaniu, w tym zakaz zabudowy: nie występuje potrzeba określenia;
- 12) zasady modernizacji, rozbudowy i budowy systemów komunikacji i infrastruktury technicznej:
 - a) zaopatrzenie w wodę: z istniejącego systemu sieci wodociągowej, który należy dostosować do zewnętrznego gaszenia pożarów zgodnie z przepisami odrębnymi,
 - b) odprowadzanie ścieków sanitarnych: do istniejącej sieci kanalizacji sanitarnej,
 - c) zaopatrzenie w ciepło: z lokalnych urządzeń grzewczych,
 - d) zaopatrzenie w gaz: z istniejącej sieci gazowej, zgodnie z przepisami odrębnymi,
 - e) odprowadzenie wód opadowych i roztopowych: do sieci kanalizacji deszczowej lub na grunt, zgodnie z przepisami odrębnymi,
 - f) składowanie i wywóz odpadów: zgodnie z przepisami odrębnymi,
 - g) zasilanie w energię elektryczną: z istniejącego systemu elektroenergetycznego, zgodnie z przepisami odrębnymi,
 - h) zaopatrzenie w sieć teletechniczną: projektowanym systemem infrastruktury telekomunikacyjnej,
 - i) dopuszcza się budowę, rozbudowę i przebudowę istniejących sieci infrastruktury technicznej zgodnie z przepisami odrębnymi,
 - j) przewody sieci infrastruktury technicznej projektować jako podziemne, zgodnie z przepisami odrębnymi,
 - k) obsługa komunikacyjna: z przyległej drogi dojazdowej;
- 13) sposób i termin tymczasowego zagospodarowania, urządzania i użytkowania terenów: nie występuje potrzeba określenia;

14) stawkę procentową służącą naliczeniu opłat z tytułu wzrostu wartości nieruchomości w wysokości: 30 %.

§ 7. Dla terenu oznaczonego na rysunku planu symbolem **KDD**, ustala się:

- 1) przeznaczenie podstawowe: teren drogi publicznej dojazdowej;
- 2) przeznaczenie dopuszczalne: urządzenia infrastruktury technicznej;
- 3) zasady ochrony i kształtowania ładu przestrzennego: nie występuje potrzeba określenia;
- 4) zasady ochrony środowiska, przyrody i krajobrazu: nie występuje potrzeba określenia;
- 5) zasady kształtowania krajobrazu: nie występuje potrzeba określenia;
- 6) zasady ochrony dziedzictwa kulturowego i zabytków, w tym krajobrazów kulturowych oraz dóbr kultury współczesnej: nie występuje potrzeba określenia;
- 7) wymagania wynikające z potrzeb kształtowania przestrzeni publicznych: nie występuje potrzeba określenia;
- 8) zasady kształtowania zabudowy i wskaźniki zagospodarowania terenu: szerokość drogi zgodnie z rysunkiem planu;
- 9) granice i sposoby zagospodarowania terenów lub obiektów podlegających ochronie, ustalonych na podstawie przepisów odrębnych, terenów górniczych, a także obszarów szczególnego zagrożenia powodzią, obszarów osuwania się mas ziemnych, krajobrazów priorytetowych określonych w audycie krajobrazowym oraz planach zagospodarowania przestrzennego województwa: nie występuje potrzeba określania;
- 10) szczegółowe zasady i warunki scalania i podziału nieruchomości: nie występuje potrzeba określenia;
- 11) szczególne warunki zagospodarowania terenów oraz ograniczenia w ich użytkowaniu, w tym zakaz zabudowy: nie występuje potrzeba określenia;
- 12) zasady modernizacji, rozbudowy i budowy systemów komunikacji i infrastruktury technicznej:
 - a) dopuszcza się budowę, rozbudowę i przebudowę istniejących sieci infrastruktury technicznej zgodnie z przepisami odrębnymi,
 - b) przewody sieci infrastruktury technicznej projektować jako podziemne, zgodnie z przepisami odrębnymi;
- 13) sposób i termin tymczasowego zagospodarowania, urządzania i użytkowania terenów: nie występuje potrzeba określenia;
- 14) stawkę procentową służącą naliczeniu opłat z tytułu wzrostu wartości nieruchomości: 0%.

Rozdział 3. PRZEPISY KOŃCOWE

§ 8. Wykonanie uchwały powierza się Burmistrzowi Wąbrzeźna.

§ 9. W granicach obszaru objętego planem tracą moc:

- 1) Uchwała Nr XXI/133/2004 Rady Miejskiej w Wąbrzeźnie z dnia 24 czerwca 2004 r. w sprawie miejscowego planu zagospodarowania przestrzennego miasta Wąbrzeźna (Dz. Urz. Woj. Kuj.–Pom. Nr 96, poz. 1675 z dnia 6 września 2004 r.) zmieniona uchwałą nr VI/37/07 Rady Miejskiej w Wąbrzeźnie z dnia 21 marca 2007 r. zmieniającą uchwałę w sprawie miejscowego planu zagospodarowania przestrzennego miasta Wąbrzeźna (Dz. Urz. Woj. Kuj.–Pom. Nr 87, poz. 1367 z dnia 24 lipca 2007 r.);
- 2) Uchwała Nr XXIII/167/12 Gminy Miasto Wąbrzeźno z dnia 27 września 2012 r. zmieniająca uchwałę w sprawie miejscowego planu zagospodarowania przestrzennego miasta Wąbrzeźno dla obszaru położonych przy ulicach: Działkowej i Przejazdowej w Wąbrzeźnie (Dz. Urz. Woj. Kuj.–Pom.

poz. 2108 z dnia 9 października 2012 r.)


3) Uchwała Nr XXXI/180/17 Rady Miasta Wąbrzeźno z dnia 15 września 2017 r. w sprawie zmiany miejscowego planu zagospodarowania przestrzennego miasta Wąbrzeźna dla obszaru położonego przy ul. Przejazdowej (Dz. Urz. Woj. Kuj.–Pom. poz. 3609 z dnia 22 września 2017 r.)

§ 10. Uchwała podlega ogłoszeniu w Dzienniku Urzędowym Województwa Kujawsko-Pomorskiego oraz obwieszczeniu na tablicy ogłoszeń i na stronie internetowej Gminy Miasto Wąbrzeźno.

§ 11. Uchwała wchodzi w życie po upływie 14 dni od daty ogłoszenia w Dzienniku Urzędowym Województwa Kujawsko-Pomorskiego.

Przewodnicząca Rady

Aleksandra Basikowska

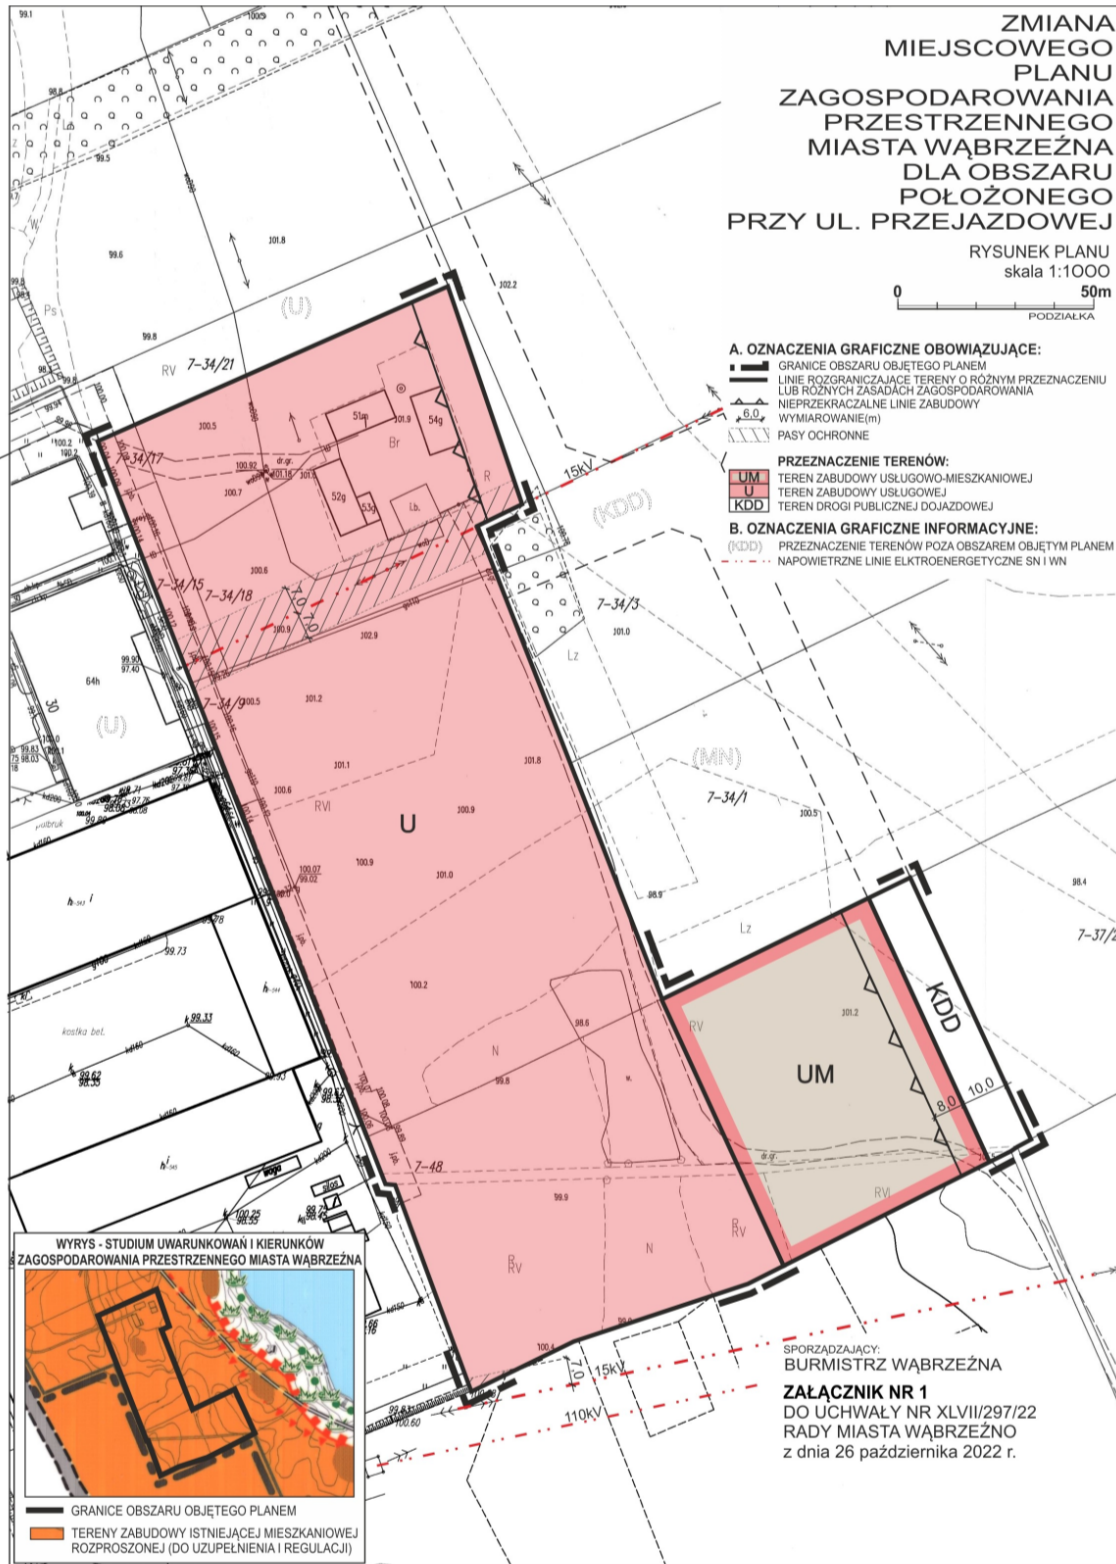

Załącznik Nr 2 do uchwały Nr XLVII/297/22
Rady Miasta Wąbrzeźno
z dnia 26 października 2022 r.

Rozstrzygnięcie Rady Miasta Wąbrzeźno o sposobie rozpatrzenia uwag do projektu zmiany miejscowego planu zagospodarowania przestrzennego miasta Wąbrzeźna dla obszaru położonego przy ul. Przejazdowej.

Na podstawie art. 20 ust. 1 ustawy z dnia 27 marca 2003 r. o planowaniu i zagospodarowaniu przestrzennym (t.j. Dz. U. z 2022 r. poz. 503 i poz. 1846) Rada Miasta Wąbrzeźno rozstrzyga co następuje:

L p.	Treść uwag	Ustalenia projektu planu dla nieruchomości, której dotyczy uwaga	Uzasadnienie nieuwzględnienia uwagi	Zgłaszający uwagę z datą wpływu uwagi
-	Brak uwag	-	-	-

Do ww. projektu nie zgłoszono uwag, które nie zostały uwzględnione w projekcie planu miejscowego.

Załącznik Nr 3 do uchwały Nr XLVII/297/22

Rady Miasta Wąbrzeźno

z dnia 26 października 2022 r.

Rozstrzygnięcie Rady Miasta Wąbrzeźno, o sposobie realizacji zapisanych w zmianie miejscowego planu zagospodarowania przestrzennego miasta Wąbrzeźna dla obszaru położonego przy ul. Przejazdowej inwestycji z zakresu infrastruktury technicznej, które należą do zadań własnych gminy oraz zasadach ich finansowania, zgodnie z przepisami o finansach publicznych.

Na podstawie art. 20 ust. 1 ustawy z dnia 27 marca 2003 r. o planowaniu i zagospodarowaniu przestrzennym (t.j. Dz. U. z 2022 r. poz. 503 i poz. 1846) określa się następujący sposób realizacji oraz zasady finansowania inwestycji z zakresu infrastruktury technicznej, które należą do zadań własnych gminy.

1. Inwestycje z zakresu infrastruktury technicznej służące zaspokajaniu zbiorowych potrzeb mieszkańców stanowią, zgodnie z art. 7 ust. 1 ustawy z dnia 8 marca 1990 r. o samorządzie gminnym (t.j. Dz. U. z 2022 r. poz. 559, poz. 1005, poz. 1079 i poz. 1561) zadania własne Gminy Miasta Wąbrzeźno.

2. Inwestycje z zakresu infrastruktury technicznej zapisane w planie obejmują inwestycje związane z:

- 1) rozbudową sieci wodociągowej;
- 2) rozbudową sieci kanalizacyjnej.

Budowa pozostałej infrastruktury realizowana będzie przez poszczególnych gestorów sieci na podstawie przepisów odrębnych.

3. Wykazy terenów publicznych, w których zapisane zostały inwestycje z zakresu infrastruktury technicznej należące do zadań własnych Gminy Miasta Wąbrzeźno – zgodnie z prognozą skutków finansowych.

Rzeczywisty koszt inwestycji zostanie określony w wyniku zamówienia w trybie ustawy Prawo zamówień publicznych.

4. Opis sposobu realizacji inwestycji publicznych:

- 1) realizacja inwestycji będzie przebiegać zgodnie z obowiązującymi przepisami, w tym m.in. z ustawami: Prawo budowlane, Prawo zamówień publicznych, o samorządzie gminnym, o gospodarce komunalnej i ustawami regulującymi ochronę środowiska;
- 2) inwestycje w zakresie przesyłania i dystrybucji energii elektrycznej realizowane będą w sposób określony obowiązującymi przepisami;
- 3) realizacja i finansowanie inwestycji w zakresie infrastruktury technicznej nie wyszczególnionych w pkt 2 będzie przedmiotem umowy zainteresowanych stron.

5. Finansowanie inwestycji z zakresu infrastruktury technicznej, które należą do zadań własnych Gminy Miasta Wąbrzeźno, ujętych w niniejszym planie podlega przepisom ustawy z dnia 27 sierpnia 2009 r. o finansach publicznych (t.j. Dz. U. z 2022 r. poz. 1634 z późn. zm.) przy czym:

- 1) wydatki majątkowe określa uchwała Rady Miasta Wąbrzeźno;
- 2) wydatki inwestycyjne finansowane z budżetu gminy ustala się w uchwale budżetowej.

6. Zadania w zakresie budowy sieci energetycznych – finansowane będą na podstawie art. 7 ustawy z dnia 10 kwietnia 1997 r. Prawo energetyczne (Dz. U. z 2022 r. poz. 1385 z późn. zm.).

7. Prognozowane źródła finansowania inwestycji przez Gminę Miasta Wąbrzeźno:

- 1) dochody własne;
- 2) dotacje;
- 3) pożyczki preferencyjne;

- 4) fundusze Unii Europejskiej;
- 5) udział przedsiębiorców.

Załącznik Nr 4 do uchwały Nr XLVII/297/22

Rady Miasta Wąbrzeźno

z dnia 26 października 2022 r.

Zalacznik4.xml

Dane przestrzenne, o których mowa w art. 67a ust. 3 i 5 ustawy z dnia 27 marca 2003 r. o planowaniu i zagospodarowaniu przestrzennym (j.t. Dz.U. z 2020 r. poz. 293 z późn. zm.) ujawnione zostaną po kliknięciu w ikonę