



DZIENNIK URZĘDOWY

WOJEWÓDZTWA KUJAWSKO-POMORSKIEGO

Bydgoszcz, dnia 4 maja 2023 r.

Poz. 3130

UCHWAŁA NR XXXVII/374/2023 RADY GMINY FABIANKI

z dnia 21 kwietnia 2023 r.

w sprawie miejscowego planu zagospodarowania przestrzennego w części obrębów Nasiegniewo, Skórzno, Bogucin, Osiek, Łęg Witoszyn, Witoszyn Nowy

Na podstawie art. 7 ust. 1 pkt 1, art. 18 ust. 2 pkt 5 i art. 40 ust. 1 ustawy z dnia 8 marca 1990 r. o samorządzie gminnym (Dz. U. z 2023 r. poz. 40) oraz art. 20 ust. 1 ustawy z dnia 27 marca 2003 r. o planowaniu i zagospodarowaniu przestrzennym (Dz. U. z 2022 r. poz. 503 z późn. zm.) w związku z Uchwałą nr XXI/221/2021 Rady Gminy Fabianki z dnia 13 grudnia 2021 r., uchwala się, co następuje:

Rozdział 1. Przepisy ogólne

§ 1. 1. Po stwierdzeniu, że plan miejscowy nie narusza ustaleń Studium uwarunkowań i kierunków zagospodarowania przestrzennego gminy Fabianki uchwalonego uchwałą Nr XVIII/144/2000 Rady Gminy Fabianki z dnia 14 czerwca 2000 r., zmienionego uchwałą Nr XXVII/271/2022 Rady Gminy Fabianki z dnia 23 czerwca 2022 r. w sprawie uchwalenia zmiany studium uwarunkowań i kierunków zagospodarowania przestrzennego gminy Fabianki, uchwala się miejscowy plan zagospodarowania przestrzennego w części obrębów Nasiegniewo, Skórzno, Bogucin, Osiek, Łęg Witoszyn, Witoszyn Nowy, zwany dalej „planem”.

2. Załącznikami do uchwały są:

- 1) rysunek planu w skali 1:2000 stanowiący integralną część uchwały, jako załączniki nr 1a, 1b, 1c, 1d, 1e i 1f do uchwały;
- 2) rozstrzygnięcie o sposobie rozpatrzenia uwag do projektu planu, jako załącznik nr 2 do uchwały;
- 3) rozstrzygnięcie o sposobie realizacji zapisanych w planie inwestycji z zakresu infrastruktury technicznej, które należą do zadań własnych gminy oraz zasadach ich finansowania, jako załącznik nr 3 do uchwały;
- 4) dane przestrzenne GML tworzone dla miejscowego planu zagospodarowania przestrzennego, jako załącznik nr 4 do uchwały.

§ 2. 1. Uchwała ustanawia obowiązujące na terenach objętych planem przepisy prawa miejscowego dotyczące przeznaczenia i sposobu zagospodarowania poszczególnych terenów oraz określa konieczne dla osiągnięcia zamierzonych celów – nakazy i zakazy.

2. Przepisy prawne niniejszej uchwały nie mogą być stosowane wybiórczo oraz w oderwaniu od ustaleń rysunku stanowiącego załącznik do uchwały.

§ 3. W realizacji miejscowego planu, oprócz ustaleń zawartych w niniejszej uchwale, mają zastosowanie przepisy szczególne wraz z aktami wykonawczymi i odrębnymi.

§ 4. Każdy teren wydzielony liniami rozgraniczającymi tereny o różnym przeznaczeniu lub różnych zasadach zagospodarowania określony jest symbolem, w którym litery oznaczają przeznaczenie poszczególnych terenów według oznaczeń rysunku planu.

§ 5. 1. Następujące oznaczenia, zawarte na rysunku planu, są obowiązującymi ustaleniami planu:

- 1) granica obszaru objętego planem;
 - 2) linie rozgraniczające tereny o różnym przeznaczeniu lub różnych zasadach zagospodarowania;
 - 3) symbole i oznaczenia graficzne identyfikujące tereny o różnym przeznaczeniu lub różnych zasadach zagospodarowania;
 - 4) nieprzekraczalna linia zabudowy;
 - 5) granica Obszaru Chronionego Krajobrazu Niziny Ciechocińskiej;
 - 6) granica Obszaru Natura 2000;
 - 7) granica strefy ochrony archeologicznej znajdujących się na obszarze planu zabytków archeologicznych z podaniem numeru stanowiska archeologicznego.
2. Pozostałe oznaczenia, zawarte na rysunku planu, są elementami informacyjnymi niebędącymi ustaleniami planu.

Rozdział 2.

Ogólne ustalenia planu

§ 6. 1. Ustalenia ogólne obowiązują dla terenów w granicach obszaru objętego planem, o ile ustalenia szczegółowe nie stanowią inaczej.

2. Ustala się następujące przeznaczenia terenów:

- 1) teren infrastruktury technicznej – gazownictwo, rurociągi produktów naftowych, rurociągi ropy naftowej, oznaczony na rysunku planu symbolem **G/N**,
- 2) teren rolny, oznaczony na rysunku planu symbolem **R**,
- 3) teren infrastruktury technicznej - gazownictwo, oznaczony na rysunku planu symbolem **G**,
- 4) teren wód powierzchniowych śródlądowych, oznaczony na rysunku planu symbolem **WS**,
- 5) teren zieleni objęty formami ochrony przyrody zgodnie z przepisami o ochronie przyrody, oznaczony na rysunku planu symbolem **ZN**,
- 6) teren lasu, oznaczony na rysunku planu symbolem **ZL**,
- 7) teren drogi publicznej głównej, oznaczony na rysunku planu symbolem **KD-G**,
- 8) teren drogi publicznej zbiorczej, oznaczony na rysunku planu symbolem **KD-Z**,
- 9) teren drogi publicznej lokalnej, oznaczony na rysunku planu symbolem **KD-L**,
- 10) teren drogi publicznej dojazdowej, oznaczony na rysunku planu symbolem **KD-D**,
- 11) teren drogi wewnętrznej, oznaczony na rysunku planu symbolem **KDW**.

3. Obowiązuje zakaz lokalizacji funkcji i obiektów niezwiązanych z przeznaczeniem terenu i jego obsługą z wyłączeniem inwestycji celu publicznego z zakresu łączności publicznej, zgodnych z przepisami odrębnymi.

4. Ustala się granice terenów rozmieszczenia inwestycji celu publicznego: linie rozgraniczające tereny infrastruktury technicznej – gazownictwo, rurociągi produktów naftowych, rurociągi ropy naftowej, oznaczone symbolem **G/N**, tereny infrastruktury technicznej - gazownictwo, oznaczone symbolem **G** oraz linie rozgraniczające drogi, oznaczone symbolem **KD-G**, **KD-Z**, **KD-L**, **KD-D**.

§ 7. **Zasady ochrony i kształtowania ładu przestrzennego:** zgodnie z ustaleniami szczegółowymi.

§ 8. **Zasady ochrony środowiska, przyrody i krajobrazu:**

- 1) obowiązuje zachowanie istniejących form ukształtowania terenu z wyłączeniem zmian wynikających z realizacji obiektów budowlanych dopuszczonych planem;

- 2) ustala się konieczność uwzględnienia uwarunkowań wynikających z położenia na obszarach Chronionego Krajobrazu Niziny Ciechocińskiej, Natura 2000 oraz Głównego Zbiornika Wód Podziemnych nr 215, zgodnie z ustaleniami zawartymi w §13.

§ 9. Zasady kształtowania krajobrazu: ustala się sposób zagospodarowania terenu zgodnie z ustaleniami szczegółowymi.

§ 10. 1. Zasady ochrony dziedzictwa kulturowego i zabytków, w tym krajobrazów kulturowych, oraz dóbr kultury współczesnej: na terenie objętym planem, zgodnie z rysunkiem planu, obowiązują strefy ochrony archeologicznej znajdujących się w obszarze planu zabytków archeologicznych ujętych w wojewódzkiej ewidencji zabytków:

- 1) stanowisko nr 21 na obszarze AZP 47-49 – nr 9 w miejscowości Nasiegniewo,
- 2) stanowisko nr 12 na obszarze AZP 47-48 – nr 11 w miejscowości Uniechowo.

2. Na etapie projektowania oraz realizacji zagospodarowania i zabudowy terenu należy uwzględnić wymagania przepisów odrębnych odnośnie ochrony zabytków.

3. W przypadku natrafienia podczas robót ziemnych lub budowlanych na przedmiot, co do którego istnieje przypuszczenie, iż jest on zabytkiem należy zastosować się do przepisów o ochronie zabytków i opiece nad zabytkami.

§ 11. Wymagania wynikające z potrzeb kształtowania przestrzeni publicznych: do przestrzeni publicznych zalicza się tereny dróg publicznych: KD-G, KD-Z, KD-L i KD-D, dla których obowiązują zasady zagospodarowania zgodnie z ustaleniami szczegółowymi.

§ 12. Zasady kształtowania zabudowy oraz wskaźniki zagospodarowania terenu: ustala się zasady kształtowania zabudowy oraz wskaźniki zagospodarowania terenu zgodnie z ustaleniami szczegółowymi.

§ 13. Granice i sposoby zagospodarowania terenów lub obiektów podlegających ochronie, na podstawie odrębnych przepisów, terenów górniczych, a także obszarów szczególnego zagrożenia powodzią, obszarów osuwania się mas ziemnych, krajobrazów priorytetowych określonych w audycie krajobrazowym oraz w planach zagospodarowania przestrzennego województwa:

- 1) na obszarze objętym planem nie występują tereny górnicze, obszary szczególnego zagrożenia powodzią oraz obszary osuwania się mas ziemnych;
- 2) w części obszaru objętego planem, zgodnie z rysunkiem planu, występuje obszar Chronionego Krajobrazu Niziny Ciechocińskiej, obowiązują zakazy i nakazy wynikające z ustanawiania obszaru chronionego;
- 3) w części obszaru objętego planem, zgodnie z rysunkiem planu, występuje Obszar Natura 2000, obowiązują zakazy i nakazy wynikające z ustanawiania obszaru chronionego;
- 4) w części obszaru objętego planem, zgodnie z rysunkiem planu, znajduje się granica Głównego Zbiornika Wód Podziemnych nr 215.

§ 14. Szczegółowe zasady i warunki scalania i podziału nieruchomości: plan nie ustala granic obszarów wymagających przeprowadzenia scaleń i podziału nieruchomości; plan nie ustala zasad i warunków scalania i podziału nieruchomości.

§ 15. Szczególne warunki zagospodarowania terenu oraz ograniczenia w ich użytkowaniu, w tym zakaz zabudowy:

- 1) obowiązują warunki zagospodarowania terenu zgodnie z ustaleniami szczegółowymi;
- 2) ustala się odległość posadowienia obiektów budowlanych od istniejącej infrastruktury technicznej zgodnie z przepisami odrębnymi.

§ 16. Zasady modernizacji, rozbudowy i budowy systemów komunikacji i infrastruktury technicznej:

- 1) ustala się połączenie z zewnętrznym układem komunikacyjnym poprzez układ istniejących i projektowanych dróg;
- 2) dopuszcza się utrzymanie, remont, budowę nowych i przebudowę istniejących sieci infrastruktury technicznej zgodnie z przepisami odrębnymi;
- 3) zasady obsługi w zakresie zaopatrzenia w wodę: zgodnie z przepisami odrębnymi;

- 4) zasady obsługi w zakresie kanalizacji sanitarnej: zgodnie z przepisami odrębnymi;
- 5) odprowadzanie wód opadowych:
 - a) z terenów komunikacji odprowadzanie wód opadowych do kanalizacji deszczowej,
 - b) do czasu realizacji kanalizacji deszczowej dopuszcza się odprowadzanie wód opadowych na grunt, zgodnie z przepisami odrębnymi,
 - c) z pozostałych terenów odprowadzanie wód opadowych na grunt;
- 6) zasady obsługi w zakresie zaopatrzenia w gaz: zgodnie z przepisami odrębnymi;
- 7) zasady obsługi w zakresie zaopatrzenia w energię ciepłą: zgodnie z przepisami odrębnymi;
- 8) zasady obsługi w zakresie zaopatrzenia w energię elektryczną: z istniejącej lub projektowanej sieci elektroenergetycznej zgodnie z przepisami odrębnymi;
- 9) zasady obsługi w zakresie telekomunikacji: ustala się obsługę z istniejących i rozbudowywanych sieci telekomunikacyjnych zgodnie z przepisami odrębnymi;
- 10) zasady obsługi w zakresie odpadów komunalnych: zgodnie z przepisami odrębnymi.

§ 17. Sposób i termin tymczasowego zagospodarowania, urządzania i użytkowania terenu: do czasu realizacji ustaleń planu dopuszcza się użytkowanie terenu na dotychczas obowiązujących zasadach.

§ 18. Ustala się stawkę procentową służącą naliczeniu opłaty z tytułu wzrostu wartości nieruchomości, związanego z uchwaleniem niniejszego planu w wysokości 30%.

Rozdział 3.

Ustalenia szczegółowe - zasady zagospodarowania obowiązujące dla terenów objętych planem

§ 19. Tereny oznaczone symbolami 1G/N, 2G/N, 3G/N, 4G/N, 5G/N, 6G/N, 7G/N, 8G/N, 9G/N, 10G/N, 11G/N, 12G/N, 13G/N, 14G/N, 15G/N, 16G/N, 18G/N, 19G/N, 20G/N, 21G/N, 22G/N, 23G/N i 24G/N przeznaczają się na cel infrastruktury technicznej – gazownictwo, rurociągi produktów naftowych, rurociągi ropy naftowej; obowiązują następujące ustalenia:

- 1) dopuszcza się realizację obiektów budowlanych związanych z podstawową funkcją terenu, w szczególności obejmujących lokalizację rurociągów przesyłowych dalekosieżnych oraz obiektów związanych z rurociągami przesyłowymi dalekosieżnymi;
- 2) obowiązuje zakaz lokalizacji budynków;
- 3) dopuszcza się lokalizację urządzeń infrastruktury technicznej.

§ 20. Teren oznaczony symbolem **17G/N** przeznaczają się na cel przeznaczają się na cel infrastruktury technicznej – gazownictwo, rurociągi produktów naftowych, rurociągi ropy naftowej; obowiązują następujące ustalenia:

- 1) dopuszcza się realizację obiektów budowlanych związanych z podstawową funkcją terenu, w szczególności obejmujących lokalizację rurociągów przesyłowych dalekosieżnych oraz obiektów związanych z rurociągami przesyłowymi dalekosieżnymi;
- 2) dopuszcza się lokalizację urządzeń infrastruktury technicznej;
- 3) maksymalna wysokość zabudowy - 6,0 m;
- 4) dachy o nachyleniu od 1,5° do 45°;
- 5) minimalny udział powierzchni biologicznie czynnej w odniesieniu do powierzchni działki budowlanej - 10%;
- 6) powierzchnia zabudowy do 90% powierzchni działki lub terenu;
- 7) wskaźnik intensywności zabudowy od 0,01 do 0,9;
- 8) nieprzekraczalna linia zabudowy - zgodnie z rysunkiem planu.

§ 21. Tereny oznaczone symbolami **1R, 2R, 3R, 4R, 5R, 6R, 7R, 8R, 9R, 10R, 11R, 12R, 13R, 14R, 15R, 16R, 17R, 18R, 19R, 20R, 21R, 22R, 23R, 24R, 25R, 26R, 27R, 28R, 29R, 30R, 31R, 32R, 33R, 34R, 35R, 36R, 37R, 38R, 39R, 40R, 41R, 42R, 43R, 44R, 45R, 46R, 47R, 48R i 49R** przeznacza się na cel rolny; obowiązują następujące ustalenia:

- 1) obowiązują przepisy odrębne związane z prowadzeniem gospodarki rolnej;
- 2) dopuszcza się lokalizację urządzeń infrastruktury technicznej.

§ 22. Tereny oznaczone symbolami **1ZL, 2ZL, 3ZL, 4ZL, 5ZL, 6ZL, 7ZL, 8ZL i 9ZL** przeznacza się na cel lasu; obowiązują zasady zagospodarowania zgodnie z przepisami odrębnymi związanymi z prowadzeniem gospodarki leśnej.

§ 23. Teren oznaczony symbolem **1WS** przeznacza się na cel wód powierzchniowych śródlądowych; obowiązują następujące ustalenia:

- 1) dopuszcza się lokalizację obiektów budowlanych związanych z podstawową funkcją terenu;
- 2) dopuszcza się lokalizację rurociągów przesyłowych dalekosiężnych oraz obiektów związanych z rurociągami przesyłowymi dalekosiężnymi;
- 3) dopuszcza się lokalizację urządzeń infrastruktury technicznej.

§ 24. Teren oznaczony symbolem **1ZN** przeznacza się na cel zieleni objęty formami ochrony przyrody zgodnie z przepisami o ochronie przyrody.

§ 25. Tereny oznaczone symbolami **1G, 2G, 3G, 4G, 5G i 6G** przeznacza się na cel infrastruktury technicznej – gazownictwo; obowiązują następujące ustalenia:

- 1) dopuszcza się realizację obiektów budowlanych związanych z podstawową funkcją terenu;
- 2) dopuszcza się realizację urządzeń infrastruktury technicznej.

§ 26. Teren oznaczony symbolem **1KD-G** przeznacza się na cel drogi publicznej głównej; obowiązują następujące ustalenia:

- 1) dopuszcza się lokalizację obiektów budowlanych i urządzeń technicznych związanych z prowadzeniem, zabezpieczeniem i obsługą ruchu, a także urządzeń związanych z potrzebami zarządzania ruchem;
- 2) dopuszcza się lokalizację rurociągów przesyłowych dalekosiężnych oraz obiektów związanych z rurociągami przesyłowymi dalekosiężnymi;
- 3) dopuszcza się lokalizację urządzeń infrastruktury technicznej niezwiązanych z funkcją drogi;
- 4) ustala się parametry i wskaźniki kształtowania zagospodarowania terenu: szerokość w liniach rozgraniczających zgodnie z rysunkiem planu.

§ 27. Teren oznaczony symbolem **1KD-Z** przeznacza się na cel drogi publicznej zbiorczej; obowiązują następujące ustalenia:

- 1) dopuszcza się lokalizację obiektów budowlanych i urządzeń technicznych związanych z prowadzeniem, zabezpieczeniem i obsługą ruchu, a także urządzeń związanych z potrzebami zarządzania ruchem;
- 2) dopuszcza się lokalizację rurociągów przesyłowych dalekosiężnych oraz obiektów związanych z rurociągami przesyłowymi dalekosiężnymi;
- 3) dopuszcza się lokalizację urządzeń infrastruktury technicznej niezwiązanych z funkcją drogi;
- 4) ustala się parametry i wskaźniki kształtowania zagospodarowania terenu: szerokość w liniach rozgraniczających zgodnie z rysunkiem planu.

§ 28. Teren oznaczony symbolem **1KD-L** przeznacza się na cel drogi publicznej lokalnej; obowiązują następujące ustalenia:

- 1) dopuszcza się lokalizację obiektów budowlanych i urządzeń technicznych związanych z prowadzeniem, zabezpieczeniem i obsługą ruchu, a także urządzeń związanych z potrzebami zarządzania ruchem;
- 2) dopuszcza się lokalizację rurociągów przesyłowych dalekosiężnych oraz obiektów związanych z rurociągami przesyłowymi dalekosiężnymi;

- 3) dopuszcza się lokalizację urządzeń infrastruktury technicznej niezwiązanych z funkcją drogi;
- 4) ustala się parametry i wskaźniki kształtowania zagospodarowania terenu: szerokość w liniach rozgraniczających zgodnie z rysunkiem planu.

§ 29. Tereny oznaczone symbolami **1KD-D**, **2KD-D** i **3KD-D** przeznacza się na cel drogi publicznej dojazdowej; obowiązują następujące ustalenia:

- 1) dopuszcza się lokalizację obiektów budowlanych i urządzeń technicznych związanych z prowadzeniem, zabezpieczeniem i obsługą ruchu, a także urządzeń związanych z potrzebami zarządzania ruchem;
- 2) dopuszcza się lokalizację rurociągów przesyłowych dalekosiężnych oraz obiektów związanych z rurociągami przesyłowymi dalekosiężnymi;
- 3) dopuszcza się lokalizację urządzeń infrastruktury technicznej niezwiązanych z funkcją drogi;
- 4) ustala się parametry i wskaźniki kształtowania zagospodarowania terenu: szerokość w liniach rozgraniczających zgodnie z rysunkiem planu.

§ 30. Tereny oznaczone symbolami **1KDW**, **2KDW**, **3KDW**, **4KDW**, **5KDW**, **6KDW**, **7KDW**, **8KDW**, **9KDW**, **10KDW**, **11KDW**, **12KDW**, **13KDW**, **14KDW** i **15KDW** przeznacza się na cel dróg wewnętrznych; obowiązują następujące ustalenia:

- 1) dopuszcza się lokalizację urządzeń infrastruktury technicznej niezwiązanych z funkcją drogi;
- 2) dopuszcza się lokalizację rurociągów przesyłowych dalekosiężnych oraz obiektów związanych z rurociągami przesyłowymi dalekosiężnymi;
- 3) ustala się parametry i wskaźniki kształtowania zagospodarowania terenu: szerokość w liniach rozgraniczających zgodnie z rysunkiem planu.

Rozdział 4. Przepisy końcowe

§ 31. Wykonanie uchwały powierza się Wójtowi Gminy Fabianki.


§ 32. Uchwała podlega publikacji na stronie internetowej Biuletynu Informacji Publicznej Gminy Fabianki oraz w Dzienniku Urzędowym Województwa Kujawsko-Pomorskiego.


§ 33. Uchwała wchodzi w życie po upływie 14 dni od daty jej ogłoszenia w Dzienniku Urzędowym Województwa Kujawsko-Pomorskiego.


Przewodniczący Rady Gminy
Fabianki


Adam Rejmak




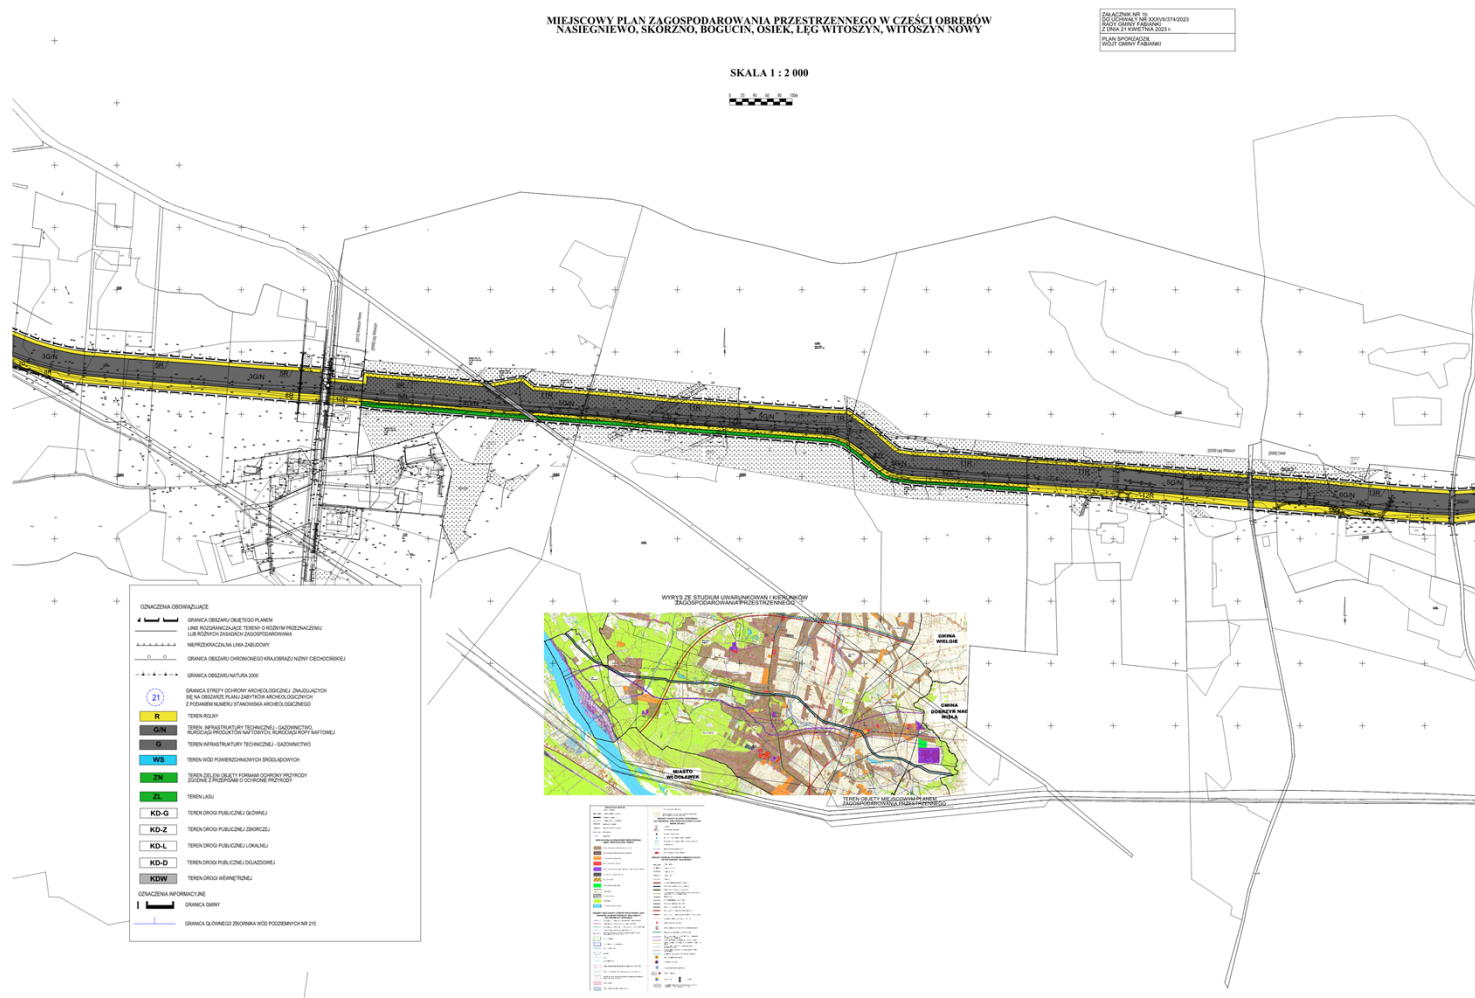

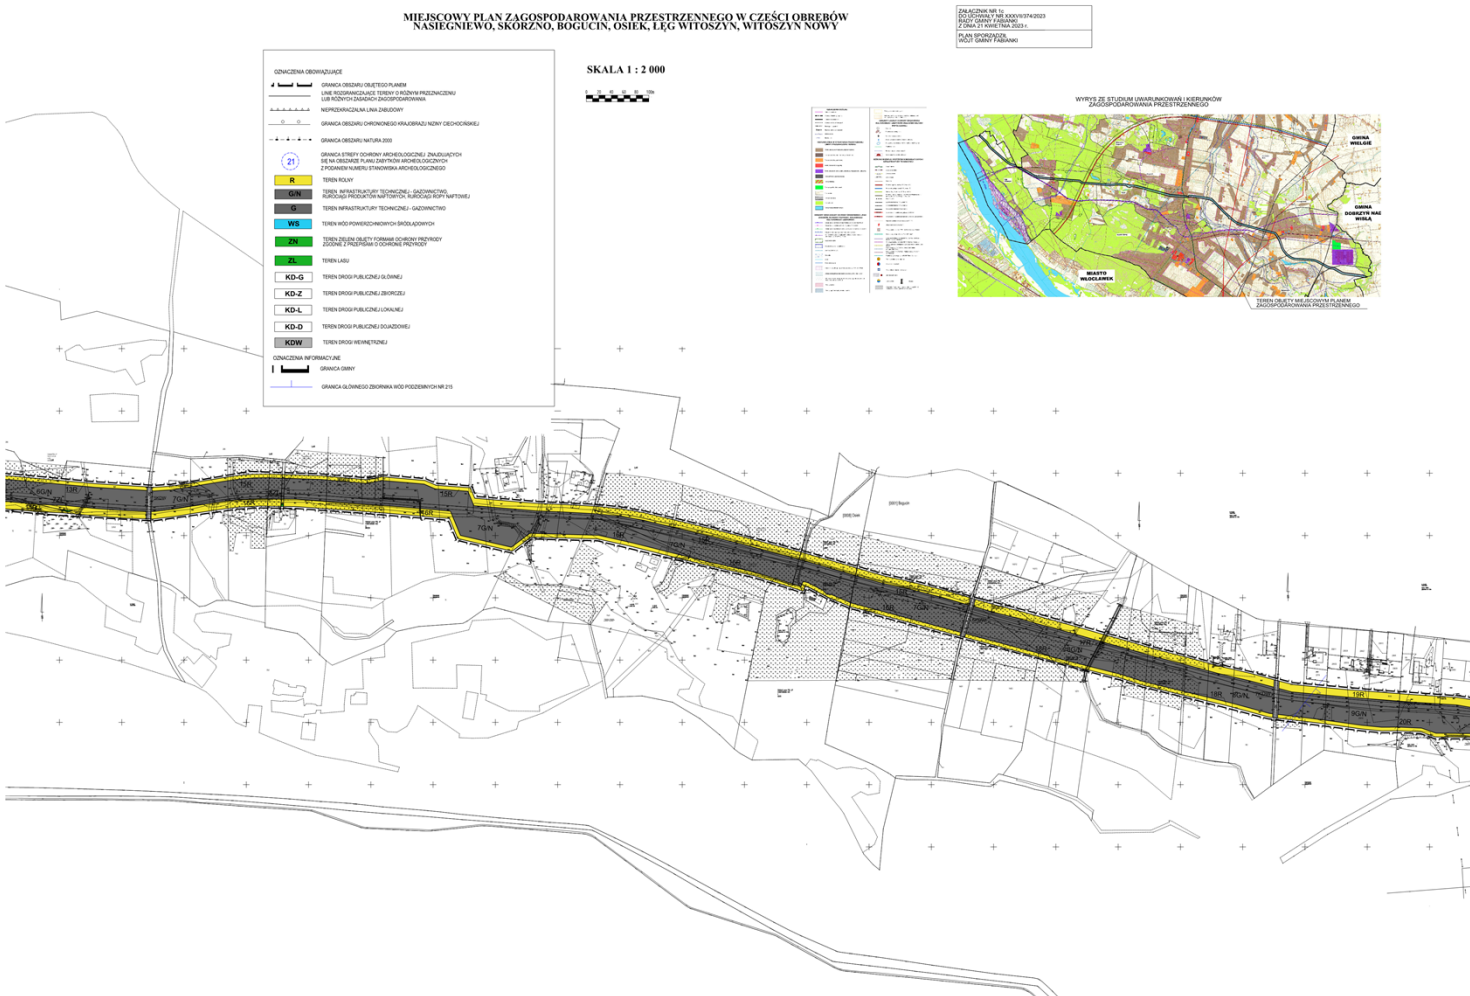

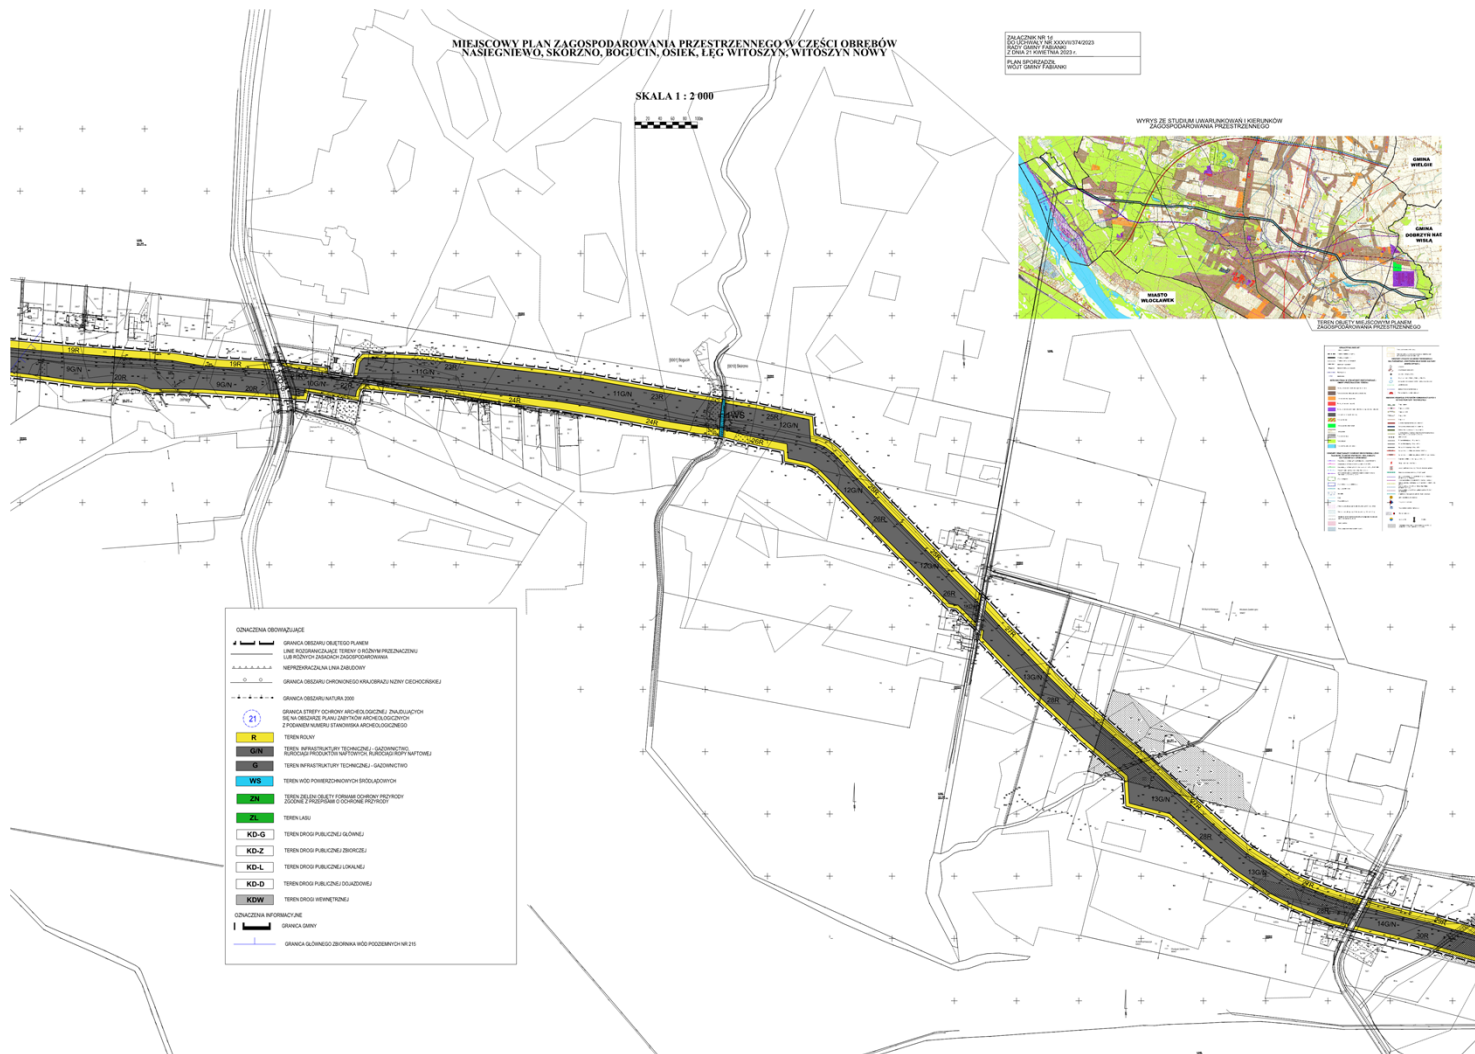

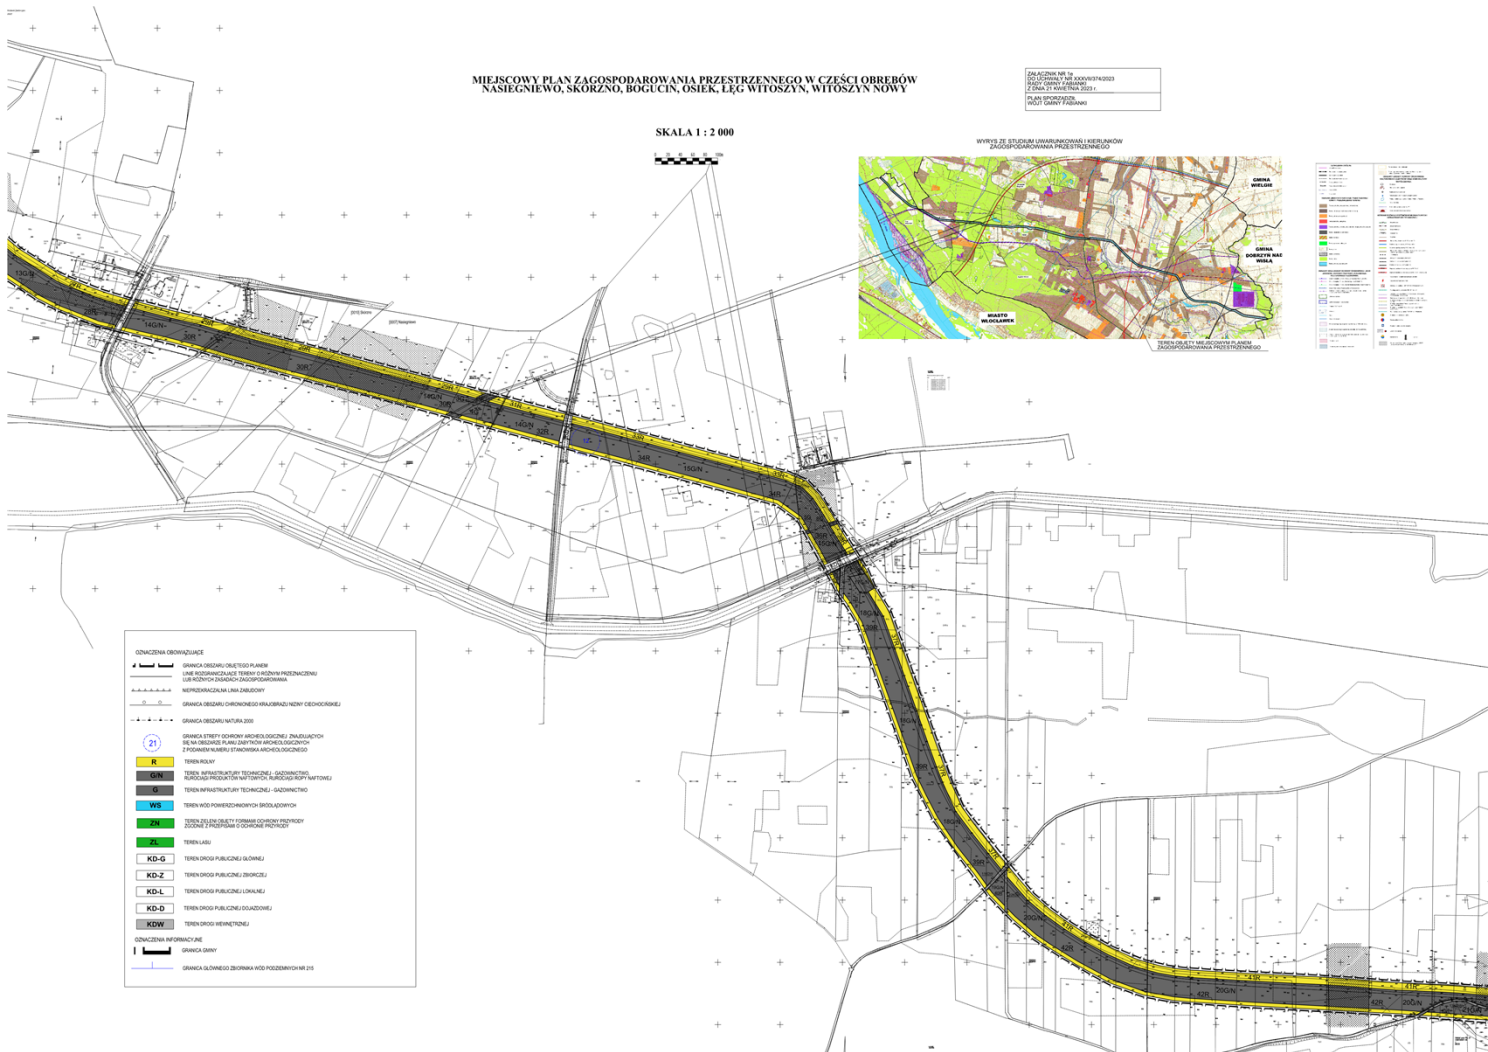

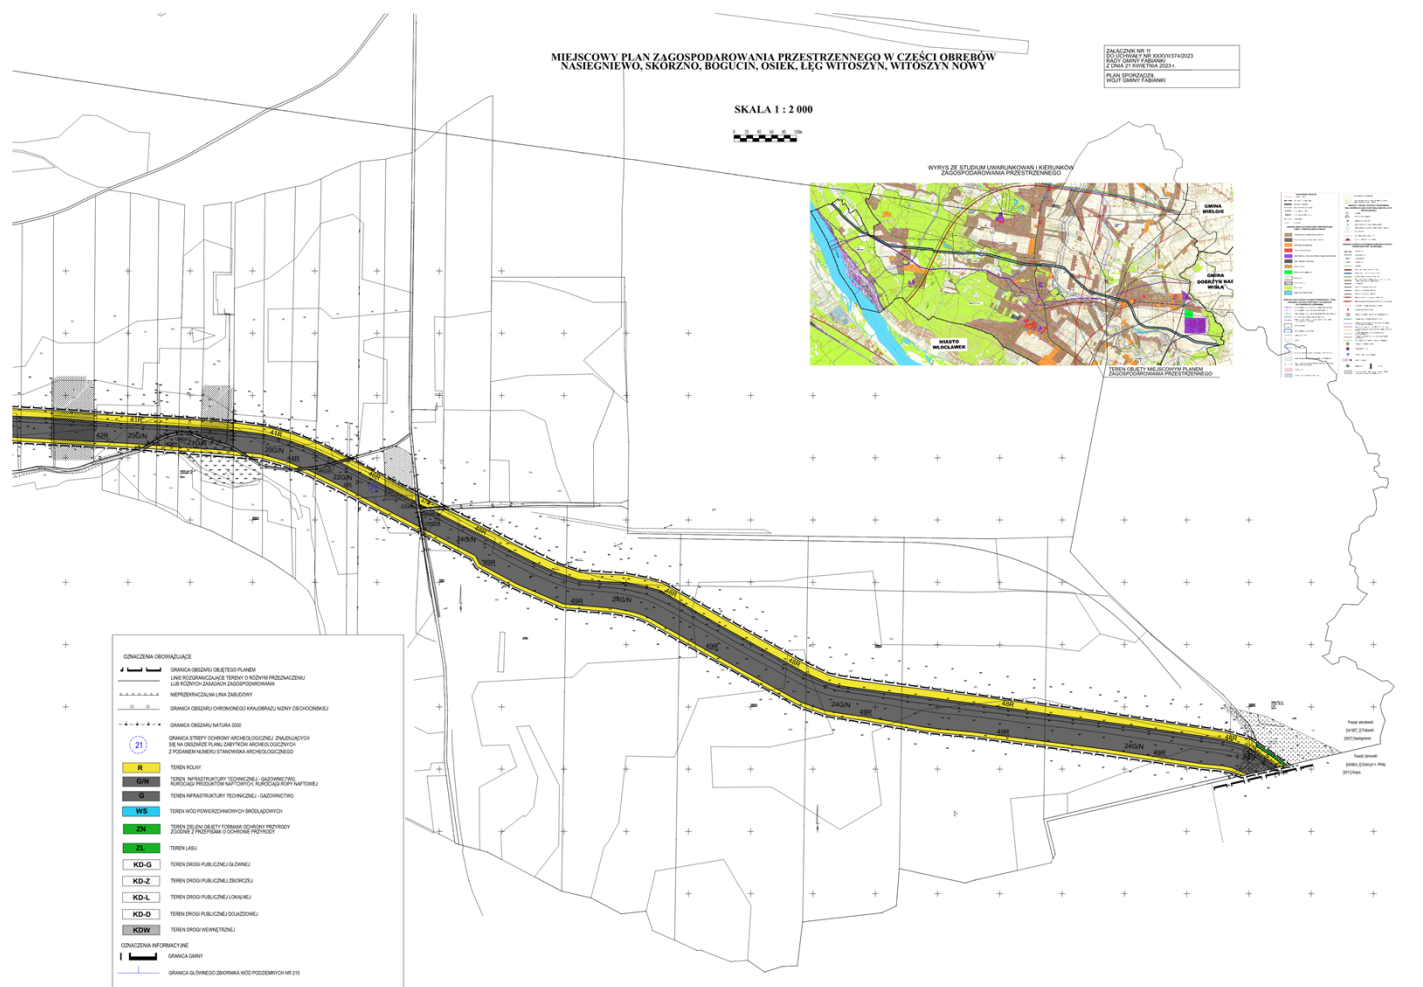

ZAŁĄCZNIK NR 2 DO UCHWAŁY NR XXXVII/374/2023 RADY GMINY FABIANKI Z DNIA 21 KWIEŚNIA 2023 R.
PLAN SPORZĄDZIŁ WÓJT GMINY FABIANKI

Rozstrzygnięcie o sposobie rozpatrzenia uwag zgłoszonych do projektu miejscowego planu zagospodarowania przestrzennego w części obrębów Nasiegniewo, Skórzno, Bogucin, Osiek, Łęg Witoszyn, Witoszyn Nowy

Na podstawie art. 17 pkt 14 oraz art. 20 ust. 1 ustawy z dnia 27 marca 2003 r. o planowaniu i zagospodarowaniu przestrzennym (Dz. U. z 2022 r. poz. 503 z późn. zm.) przedkłada się Radzie Gminy Fabianki listę nieuwzględnionych uwag umieszczonych w poniższym wykazie.

Lp.	Treść uwag	Ustalenia projektu planu dla nieruchomości, której dotyczy uwaga	Uzasadnienie nieuwzględnienia uwagi	Data wpływu uwagi
brak nieuwzględnionych uwag do projektu przedmiotowego planu				

ZAŁĄCZNIK NR 3 DO UCHWAŁY NR XXXVII/374/2023 RADY GMINY FABIANKI Z DNIA 21 KWIEŹNIA 2023 R.
PLAN SPORZĄDZIŁ WÓJT GMINY FABIANKI

Rozstrzygnięcie o sposobie realizacji zapisanych w planie inwestycji z zakresu infrastruktury technicznej, które należą do zadań własnych gminy oraz zasadach ich finansowania

Dotyczy miejscowego planu zagospodarowania przestrzennego w części obrębów Nasiegniewo, Skórzno, Bogucin, Osiek, Łęg Witoszyn, Witoszyn Nowy

Na podstawie art. 20 ust. 1 ustawy z dnia 27 marca 2003 r. o planowaniu i zagospodarowaniu przestrzennym (Dz. U. z 2022 r. poz. 503 z późn. zm.) Rada Gminy Fabianki określa następujący sposób realizacji i zasady finansowania inwestycji z zakresu infrastruktury technicznej, które zgodnie z ustawą z dnia 8 marca 1990 r. o samorządzie gminnym (Dz. U. z 2023 r. poz. 40) należą do zadań własnych gminy i służą zaspokajaniu zbiorowych potrzeb mieszkańców.

1) Inwestycje z zakresu infrastruktury technicznej przewidziane do realizacji na podstawie planu stanowią:

- a) **drogi publiczne wraz z uzbrojeniem podziemnym, urządzeniami infrastruktury technicznej, oświetleniem, ścieżkami rowerowymi, zielenią towarzyszącą i odpowiednim zabezpieczeniem technicznym zmniejszającym uciążliwość komunikacyjną w stosunku do innych funkcji w rozumieniu przepisów ochrony środowiska;** modernizacja istniejących zjazdów oraz budowa nowych połączeń komunikacyjnych z terenu objętego planem miejscowym, realizacja dróg dojazdowych publicznych, prace związane z utrzymaniem i modernizacją terenu dróg publicznych oraz parkingów zrealizowanych w liniach rozgraniczających tych dróg, perspektywiczna budowa oświetleń drogowych;
- b) **sieci i urządzenia wodno – kanalizacyjne;** utrzymanie istniejących i projektowanych sieci wodno – kanalizacyjnych wraz z budową infrastruktury technicznej niezbędnej do wykonania projektowanych przyłączy w przypadku realizacji projektowanych inwestycji budowlanych.

2) Sposób realizacji inwestycji:

- a) realizacja inwestycji z zakresu infrastruktury technicznej, które należą do zadań własnych gminy, zapisanych w miejscowym planie zagospodarowania przestrzennego w części obrębów Nasiegniewo, Skórzno, Bogucin, Osiek, Łęg Witoszyn, Witoszyn Nowy odbywać się będzie zgodnie z założeniami określonymi w studium uwarunkowań i kierunków zagospodarowania przestrzennego gminy Fabianki;
- b) realizacja inwestycji z zakresu infrastruktury technicznej przebiegać będzie zgodnie z obowiązującymi przepisami i normami, w tym m. in. z Ustawą z dnia 11 września 2019 r. Prawo zamówień publicznych (Dz. U. z 2022 r. poz. 1710 z późn. zm.), Ustawą z dnia 7 lipca 1994 r. Prawo budowlane (Dz. U. z 2021 r. poz. 2351 z późn. zm.), Ustawą z dnia 21 marca 1985 r.

o drogach publicznych (Dz. U. z 2023 r. poz. 645), Ustawą z dnia 27 kwietnia 2001 r. Prawo ochrony środowiska (Dz. U. z 2022 r. poz. 2556 z późn. zm.). Inwestycje w zakresie przesyłania i dystrybucji paliw i energii elektrycznej realizowane będą w sposób określony w art. 7 ustawy z dnia 10 kwietnia 1997 r. Prawo energetyczne (Dz. U. z 2022 r. poz. 1385 z późn. zm.). Sposób realizacji inwestycji wynikać będzie z wykorzystania możliwych do zastosowania rozwiązań techniczno – technologicznych gwarantujących wysoką jakość wykonania inwestycji. Dopuszcza się etapową realizację inwestycji.

3) Zasady finansowania:

- a) realizacja inwestycji drogowych, parkingów oraz z zakresu zieleni urządzonej publicznej będzie finansowana przez budżet gminy z dopuszczeniem porozumień finansowych zawartych z innymi podmiotami zgodnie z obowiązującymi przepisami, m. in. Ustawą z dnia 27 sierpnia 2009 r. o finansach publicznych (Dz. U. z 2022 r. poz. 1634 z późn. zm.) oraz z Ustawą z dnia 16 grudnia 2005 r. o finansowaniu infrastruktury transportu lądowego (Dz. U. z 2021 r. poz. 688);
- b) inwestycje z zakresu budowy sieci wodociągowej i kanalizacji finansowane będą na podstawie art. 15 ust. 1 ustawy z dnia 7 czerwca 2001 r. o zbiorowym zaopatrzeniu w wodę i zbiorowym odprowadzeniu ścieków (Dz. U. z 2023 r. poz. 537) ze środków budżetu gminy z dopuszczeniem porozumień finansowych zawartych z innymi podmiotami.

Załącznik Nr 4
do Uchwały Nr XXXVII/374/2023
Rady Gminy Fabianki
z dnia 21 Kwietnia 2023 r.

Zalacznik9.xml

Dane przestrzenne, o których mowa w art. 67a ust. 3 i 5 ustawy z dnia 27 marca 2003 r. o planowaniu i zagospodarowaniu przestrzennym (j.t. Dz.U. z 2020 r. poz. 293 z późn. zm.) ujawnione zostaną po kliknięciu w ikonę