



DZIENNIK URZĘDOWY

WOJEWÓDZTWA KUJAWSKO-POMORSKIEGO

Bydgoszcz, dnia 19 września 2023 r.

Poz. 5764

UCHWAŁA Nr LI/581/23 RADY MIEJSKIEJ w MOGILNIE

z dnia 13 września 2023 r.

w sprawie miejscowego planu zagospodarowania przestrzennego terenu położonego w Mogilnie w rejonie ul. Poznańskiej, gmina Mogilno

Na podstawie art. 18 ust. 2 pkt 5 ustawy z dnia 8 marca 1990 r. o samorządzie gminnym (Dz.U. z 2023 r. poz. 40, 572, 1463 i 1688), oraz art. 20 ust. 1 ustawy z dnia 27 marca 2003 r. o planowaniu i zagospodarowaniu przestrzennym (Dz. U. z 2023 r. poz. 977, 1506, 1597 i 1688), uchwala się, co następuje:

Rozdział 1. Przepisy ogólne

§ 1. 1. Po stwierdzeniu, że plan nie narusza ustaleń Studium uwarunkowań i kierunków zagospodarowania przestrzennego Gminy Mogilno, uchwalonego Uchwałą Nr VIII/56/15 Rady Miejskiej w Mogilnie z dnia 17 kwietnia 2015 r., uchwala się miejscowy plan zagospodarowania przestrzennego terenu położonego w Mogilnie w rejonie ul. Poznańskiej, gmina Mogilno, zwany dalej planem, w granicach określonych uchwałą Nr XXIV/249/21 Rady Miejskiej w Mogilnie z dnia 24 lutego 2021 r. w sprawie przystąpienia do sporządzenia miejscowego planu zagospodarowania przestrzennego terenu położonego w Mogilnie w rejonie ul. Poznańskiej, gmina Mogilno.

2. Integralną część planu stanowi rysunek planu w skali 1:1000, jako załącznik nr 1 do uchwały.

3. Rozstrzygnięcie o sposobie rozpatrzenia uwag do projektu planu stanowi załącznik nr 2 do niniejszej uchwały.

4. Rozstrzygnięcie o sposobie realizacji, zapisanych w planie, inwestycji z zakresu infrastruktury technicznej, które należą do zadań własnych gminy oraz o zasadach ich finansowania, zgodnie z przepisami o finansach publicznych stanowi załącznik nr 3 do niniejszej uchwały.

5. Dane przestrzenne dla miejscowego planu zagospodarowania przestrzennego w postaci dokumentu elektronicznego stanowią załącznik nr 4 do niniejszej uchwały.

§ 2. 1. Uchwała ustanawia obowiązujące na terenie objętym planem przepisy prawa miejscowego dotyczące przeznaczenia i sposobu zagospodarowania poszczególnych terenów oraz określa konieczne dla osiągnięcia zamierzonych celów nakazy, zakazy, dopuszczenia i ograniczenia.

2. Przepisy prawne niniejszej uchwały nie mogą być stosowane wybiórczo oraz w oderwaniu od ustaleń rysunku stanowiącego załącznik nr 1 do uchwały.

§ 3. W realizacji planu, oprócz ustaleń zawartych w niniejszej uchwale, mają zastosowanie przepisy odrębne wraz z aktami wykonawczymi.

§ 4. Każdy teren wydzielony liniami rozgraniczającymi tereny o różnym przeznaczeniu lub różnych zasadach zagospodarowania określony jest symbolem, składającym się kolejno z pomocniczego numeru terenu oraz liter zgodnie z oznaczeniami rysunku planu miejscowego stanowiącego załącznik nr 1 do niniejszej uchwały.

§ 5. 1. Na rysunku planu obowiązującymi ustaleniami są następujące oznaczenia graficzne:

- 1) granica obszaru objętego planem;
- 2) linie rozgraniczające tereny o różnym przeznaczeniu lub różnych zasadach zagospodarowania;
- 3) maksymalne nieprzekraczalne linie zabudowy;
- 4) wymiary;
- 5) symbole identyfikujące tereny o różnym przeznaczeniu lub różnych zasadach zagospodarowania:
 - a) MN – tereny zabudowy mieszkaniowej jednorodzinnej,
 - b) MN/U – tereny zabudowy mieszkaniowej jednorodzinnej oraz usług,
 - c) U – tereny usług,
 - d) KDG – tereny komunikacji – droga publiczna klasy głównej,
 - e) KDW – tereny komunikacji – droga wewnętrzna;
- 6) oznaczenia wynikające z przepisów odrębnych:
 - a) strefa „A” ochrony konserwatorskiej,
 - b) strefa „E” ochrony konserwatorskiej.

2. Oznaczenia graficzne znajdujące się na rysunku planu, niewymienione w ust. 1 mają charakter informacyjny.

3. Ilekroć w niniejszej uchwale jest mowa o:

- 1) planie – należy przez to rozumieć miejscowy plan zagospodarowania przestrzennego określony w §1.1. niniejszej uchwały;
- 2) przepisach odrębnych – należy przez to rozumieć przepisy ustaw wraz z aktami wykonawczymi oraz akty prawa stanowionego przez organy samorządu województwa i wojewodę;
- 3) terenie – należy przez to rozumieć obszar wyznaczony na rysunku planu liniami rozgraniczającymi tereny o różnym przeznaczeniu lub różnych zasadach zagospodarowania;
- 4) obiektach i urządzeniach infrastruktury technicznej – rozumie się przez to obiekty i urządzenia służące do odprowadzania ścieków, gromadzenia i odprowadzania wód opadowych i systemów drenażowych, zaopatrzenia w wodę; dostarczania ciepła, energii elektrycznej, gazu, umożliwiające wymianę informacji, transportu zbiorowego, utrzymania ulic, dróg i zieleni urządzonej i inne obiekty techniczne niezbędne dla prawidłowego zaspokajania potrzeb użytkowników;
- 5) maksymalnej nieprzekraczalnej linii zabudowy – należy przez to rozumieć linię przedstawioną na rysunku planu, wyznaczającą granicę części wewnętrznej terenu, poza którym nie może być sytuowana zabudowa, z wyłączeniem:
 - a) podziemnych części budynku znajdujących się całkowicie poniżej poziomu terenu,
 - b) grubości warstw izolacji termicznej, tynków lub okładzin zewnętrznych,
 - c) okapów i gzymsów, rynien, rur spustowych, podokienników oraz innych detali wystroju architektonicznego elewacji, które mogą wykaczać poza linię zabudowy nie więcej niż 0,8 m,
 - d) daszków nad wejściami, balkonów, galerii, tarasów, wykuszy, schodów zewnętrznych, pochylni, ramp, które mogą wykaczać poza linię zabudowy nie więcej niż 1,5 m,
 - e) miejsc do czasowego gromadzenia odpadów stałych oraz infrastruktury technicznej;

- 6) adaptacji – należy przez to rozumieć przystosowanie istniejących budynków oraz obiektów i urządzeń infrastruktury technicznej do funkcji określonej planem, w tym przebudowę i zmianę dotychczasowej funkcji z zachowaniem ustaleń niniejszej uchwały;
- 7) usługach - należy przez to rozumieć działalność usługową, obejmującą wyłącznie takie usługi, które nie powodują uciążliwości dla funkcji mieszkaniowej, a także uciążliwości w formie zjawisk fizycznych dla otaczającego środowiska zwłaszcza w formie hałasu, wibracji, zanieczyszczenia powietrza, wód itp., nie kwalifikujących się do przeprowadzenia oceny oddziaływania na środowisko według norm określonych odrębnymi przepisami w tym z zakresu ochrony środowiska i inspekcji sanitarnej, dopuszcza się wszelkiego rodzaju działalność usługową związaną z zaspokojeniem potrzeb mieszkańców, prowadzoną w budynku bądź lokalu spełniającym wymogi przepisów właściwych dla danej funkcji, w tym np. handel, działalność biurowa, ochrona zdrowia, edukacja, sport, gastronomia, informacja turystyczna i usługi administracji publicznej, w tym funkcje oświatowo-kulturalne oraz związane z zapewnieniem bezpieczeństwa mieszkańców;
- 8) usługach niepożądanych społecznie – należy przez to rozumieć instalacje i urządzenia do odzysku lub unieszkodliwiania odpadów oraz punkty ich zbierania i magazynowania, warsztaty ślusarskie, samochodowe, blacharnie, lakiernie, stolarnie itp.

Rozdział 2.

Ogólne zasady zagospodarowania obowiązujące na obszarze objętym planem

§ 6. 1. Ustalenia ogólne obowiązują dla wszystkich terenów w granicach obszaru objętego planem, o ile ustalenia szczegółowe nie stanowią inaczej.

2. Przeznaczenie terenów oraz linie rozgraniczające tereny o różnym przeznaczeniu lub różnych zasadach zagospodarowania: według ustaleń szczegółowych.

3. Zasady ochrony i kształtowania ładu przestrzennego:

- 1) obowiązuje zakaz lokalizacji funkcji i obiektów niezwiązanych z podstawowym przeznaczeniem terenu i jego obsługą z wyłączeniem inwestycji celu publicznego;
- 2) dopuszcza się podpiwniczenie budynków;
- 3) zakaz lokalizacji budynków przy granicy z działkami sąsiednimi;
- 4) wysokość inwestycji celu publicznego z zakresu łączności publicznej, zgodnie z przepisami odrębnymi;
- 5) wymagane sytuowanie nowych budynków zgodnie z maksymalnymi nieprzekraczalnymi liniami zabudowy, określonymi na rysunku planu;
- 6) budynki zlokalizowane na działkach usytuowanych wzdłuż drogi publicznej należy skutecznie zabezpieczać przed hałasem i drganiami - ochrona akustyczna należy do właściciela terenu, zgodnie z przepisami odrębnymi;
- 7) dopuszcza się przebudowę, rozbudowę, nadbudowę i adaptację istniejących budynków z zachowaniem ustaleń niniejszej uchwały.

4. Zasady ochrony środowiska, przyrody i krajobrazu oraz kształtowania krajobrazu:

- 1) obowiązuje zagospodarowanie terenu prowadzące do utrzymania i ochrony wartości przyrodniczych i różnorodności form krajobrazowych, zakres prac ziemnych podczas realizacji ustaleń planu winien sankcjonować w stopniu maksymalnym istniejące ukształtowanie terenu;
- 2) zakaz zmiany stosunków wody w gruncie, a zwłaszcza kierunku odpływu znajdującej się na nim wody opadowej – ze szkodą dla gruntów sąsiednich, a także odprowadzenia wód oraz ścieków na grunty sąsiednie, zgodnie z przepisami odrębnymi;
- 3) działalność gospodarcza i inwestycyjna musi uwzględniać warunki wynikające z ochrony przyrody oraz ochrony jakości wód podziemnych;
- 4) dopuszczalne poziomy natężenia pola elektrycznego, pola magnetycznego oraz wartość progowa poziomu hałasu według przeznaczenia terenu, budynki należy skutecznie zabezpieczać przed hałasem i drganiami – zgodnie z przepisami odrębnymi;

- 5) obowiązuje zakaz lokalizacji inwestycji mogących potencjalnie znacząco oddziaływać na środowisko, z wyłączeniem inwestycji celu publicznego, zgodnych z przepisami odrębnymi;
- 6) obowiązuje zakaz lokalizacji inwestycji mogących zawsze znacząco oddziaływać na środowisko z wyłączeniem inwestycji celu publicznego, zgodnych z przepisami odrębnymi.

5. Zasady ochrony dziedzictwa kulturowego i zabytków w tym krajobrazów kulturowych oraz dóbr kultury współczesnej:

- 1) w granicach obszaru objętego planem znajduje się strefa ochrony konserwatorskiej „A” oraz strefa ochrony konserwatorskiej „E” – wskazano na rysunku planu;
- 2) cały obszar położony jest w strefie ochrony archeologicznej „W”;
- 3) dla obszaru strefy ochrony konserwatorskiej „A” ustala się:
 - a) obowiązek zachowania historycznych przekrojów i szerokości ulic,
 - b) zakaz lokalizacji obiektów typowych i powtarzalnych w tym m.in. garaży blaszanych, kiosków, obiektów gospodarczych lub zespołów takiej zabudowy,
 - c) zachowanie istniejącej historycznie zieleni i jej rewaloryzacja,
 - d) do wykończenia budynków wymagane stosowanie materiałów o wysokiej jakości (nawiązujących do historycznych) w tym jako pokrycie dachowe dachów stromych należy stosować dachówkę ceramiczną w kolorze naturalnej ceramiki;
- 4) dla obszaru strefy ochrony konserwatorskiej „E” ustala się ochronę ekspozycji zespołu zabytkowego klasztoru benedyktyńskiego w Mogilnie, położonego poza granicą opracowania;
- 5) należy stosować wymogi przepisów odrębnych, w tym dla strefy ochrony archeologicznej „W”.

6. Wymagania wynikające z potrzeb kształtowania przestrzeni publicznych: w granicach planu wyznacza się teren drogi publicznej, dla której obowiązują zapisy zawarte w ustaleniach szczegółowych.

7. Zasady kształtowania zabudowy oraz wskaźniki zagospodarowania terenu, maksymalna i minimalna intensywność zabudowy jako wskaźnik powierzchni całkowitej zabudowy w odniesieniu do powierzchni działki budowlanej, minimalny udział procentowy powierzchni biologicznie czynnej w odniesieniu do powierzchni działki budowlanej, maksymalna wysokość zabudowy, minimalna liczba miejsc do parkowania w tym miejsca przeznaczone na parkowanie pojazdów zaopatrzonych w kartę parkingową i sposób ich realizacji oraz linie zabudowy i gabaryty obiektów: według ustaleń szczegółowych.

8. Granice i sposoby zagospodarowania terenów lub obiektów podlegających ochronie, na podstawie odrębnych przepisów, terenów górniczych, a także obszarów szczególnego zagrożenia powodzią, obszarów osuwania się mas ziemnych, krajobrazów priorytetowych określonych w audycie krajobrazowym oraz w planach zagospodarowania przestrzennego województwa:

- 1) granice i sposoby zagospodarowania terenów lub obiektów podlegających ochronie na podstawie przepisów o ochronie przyrody – nie występują;
- 2) granice i sposoby zagospodarowania terenów leśnych, podlegających ochronie na podstawie przepisów o lasach – nie występują;
- 3) granice i sposoby zagospodarowania terenów wód powierzchniowych podlegających ochronie na podstawie przepisów odrębnych dotyczących ochrony wód:
 - a) obszar objęty opracowaniem graniczy z jeziorem Mogileńskim stanowiącym publiczną śródlądową wodę powierzchniową w rozumieniu przepisów odrębnych,
 - b) obowiązują przepisy odrębne w zakresie grodzenia nieruchomości przyległych do publicznych śródlądowych wód powierzchniowych, a także przechodzenia przez niezagrodzony obszar;
- 4) tereny górnicze – nie występują;
- 5) udokumentowane złoża kopalin – nie występują;
- 6) obszary szczególnego zagrożenia powodzią – nie występują;
- 7) obszary osuwania się mas ziemnych – nie występują;

8) krajobrazy priorytetowe określone w audycie krajobrazowym oraz w planach zagospodarowania przestrzennego województwa – dla obszaru województwa nie sporządzono audytu krajobrazowego, krajobrazy priorytetowe nie występują w planie zagospodarowania przestrzennego województwa.

9. Szczegółowe zasady i warunki scalania i podziału nieruchomości objętych planem miejscowym: nie wyznacza się terenów wymagających przeprowadzenia procedury scalenia i podziału.

10. Szczególne warunki zagospodarowania terenów oraz ograniczenia w ich użytkowaniu, w tym zakaz zabudowy: nie ustala się.

11. Zasady modernizacji, rozbudowy i budowy systemów komunikacji i infrastruktury technicznej:

- 1) wymagane jest zapewnienie ciągłości powiązań elementów pasa drogowego, w tym jezdni ścieżek rowerowych, chodników z zewnętrznym układem komunikacyjnym;
- 2) tereny w liniach rozgraniczających dróg przeznaczone są do ruchu pojazdów i ruchu pieszych, z dopuszczeniem postoju pojazdów, zatok autobusowych, lokalizacji ścieżek rowerowych i urządzeń infrastruktury technicznej, z zachowaniem przepisów odrębnych;
- 3) obsługa komunikacyjna terenów poprzez drogę publiczną klasy głównej zlokalizowaną w bezpośrednim sąsiedztwie granicy opracowania oraz drogę wewnętrzną – zgodnie z rysunkiem planu, z zachowaniem przepisów odrębnych;
- 4) występujące sieci uzbrojenia technicznego oraz urządzeń melioracji wodnych podlegają zachowaniu i wkomponowaniu w przewidywane zagospodarowanie danego terenu;
- 5) w przypadku lokalizacji uzbrojenia technicznego (sieci i przyłącza) obowiązuje nakaz udostępniania go do celów rozbudowy sieci, eksploatacji, konserwacji i w razie awarii;
- 6) dopuszcza się budowę, rozbudowę i przebudowę obiektów i urządzeń infrastruktury technicznej z zachowaniem przepisów odrębnych;
- 7) dopuszcza się budowę, przebudowę i rozbudowę urządzeń melioracji wodnych zgodnie z przepisami odrębnymi;
- 8) zasady obsługi w zakresie zaopatrzenia w wodę:
 - a) z istniejącej i projektowanej gminnej sieci wodociągowej uzbrojonej w zasuwy i hydranty przeciwpożarowe w ilości zgodnej z przepisami odrębnymi,
 - b) zakaz budowy ujęć własnych;
- 9) zasady obsługi w zakresie kanalizacji sanitarnej:
 - a) odprowadzenie ścieków sanitarnych do istniejącej i projektowanej gminnej sieci kanalizacji sanitarnej z zachowaniem przepisów odrębnych,
 - b) do czasu realizacji kanalizacji sanitarnej dopuszcza się tymczasowo gromadzenie ścieków w szczelnych zbiornikach bezodpływowych na nieczystości płynne usytuowanych na działkach z zachowaniem przepisów odrębnych;
- 10) zasady obsługi w zakresie kanalizacji deszczowej:
 - a) odprowadzenie wód opadowych i roztopowych zgodnie z przepisami odrębnymi,
 - b) dopuszcza się budowę kanalizacji deszczowej z zachowaniem przepisów odrębnych;
- 11) zasady obsługi w zakresie zaopatrzenia w energię ciepłą: z wykorzystaniem indywidualnych urządzeń zasilanych gazem, energią elektryczną lub innych paliw i technologii, w tym pochodzących ze źródeł energii odnawialnej, z wyłączeniem lokalizacji elektrowni wiatrowych, z zachowaniem przepisów odrębnych lub z miejskiej sieci ciepłowniczej;
- 12) zasady obsługi w zakresie zaopatrzenia w energię elektryczną:
 - a) zasilanie z istniejących i projektowanych linii z zachowaniem przepisów odrębnych,
 - b) złącza energetyczne lokalizować w linii ogrodzenia na terenie działki budowlanej,
 - c) dopuszcza się budowę stacji transformatorowych,

d) dopuszcza się źródła energii odnawialnej z wyłączeniem lokalizacji elektrowni wiatrowych i z zachowaniem przepisów odrębnych;

13) zasady zaopatrzenia w gaz:

- a) zaopatrzenie w gaz z zachowaniem przepisów odrębnych,
- b) dopuszcza się budowę, przebudowę i rozbudowę sieci gazowej, z zachowaniem przepisów odrębnych,
- c) dopuszcza się zaopatrzenie w gaz z indywidualnych źródeł, z zachowaniem przepisów odrębnych;

14) zasady obsługi w zakresie telekomunikacji: dopuszcza się budowę i rozbudowę sieci telekomunikacyjnych, z zachowaniem przepisów odrębnych;

15) zasady obsługi w zakresie gospodarki odpadami: gromadzenie odpadów stałych w zamykanych, przenośnych pojemnikach do czasowego gromadzenia tych odpadów, w ilości dostosowanej do potrzeb, zlokalizowanych z zachowaniem estetyki i izolacji, z zapewnieniem odpowiedniego dostępu dla ich wywozu, z zachowaniem przepisów odrębnych.

12. Sposób i termin tymczasowego zagospodarowania, urządzania i użytkowania terenów: do czasu realizacji ustaleń planu dopuszcza się użytkowanie terenów na dotychczas obowiązujących zasadach.

13. Ustala się wysokość stawki procentowej służącej naliczeniu opłaty z tytułu wzrostu wartości nieruchomości:

- 1) na terenach przeznaczonych dla celów publicznych w rozumieniu przepisów odrębnych – 0%;
- 2) na terenach przeznaczonych do realizacji celów niepublicznych – 30%.

Rozdział 3.

Szczegółowe zasady zagospodarowania obowiązujące na terenie objętym planem

§ 7. 1. Przeznaczenie terenu: teren oznaczony symbolem 1U przeznacza się na tereny usług, określony liniami rozgraniczającymi tereny o różnym przeznaczeniu lub różnych zasadach zagospodarowania na rysunku planu, stanowiącym załącznik nr 1 do niniejszej uchwały.

2. Zasady ochrony i kształtowania ładu przestrzennego: zakaz lokalizacji usług niepożądanych społecznie.

3. Zasady kształtowania zabudowy oraz wskaźniki zagospodarowania terenu, maksymalną i minimalną intensywność zabudowy jako wskaźnik powierzchni całkowitej zabudowy w odniesieniu do powierzchni działki budowlanej, minimalny udział procentowy powierzchni biologicznie czynnej w odniesieniu do powierzchni działki budowlanej, maksymalną wysokość zabudowy, minimalną liczbę miejsc do parkowania w tym miejsca przeznaczone na parkowanie pojazdów zaopatrzonych w kartę parkingową i sposób ich realizacji oraz linie zabudowy i gabaryty obiektów:

- 1) wysokość zabudowy do 10,0 m, maksymalnie dwie kondygnacje nadziemne - w tym poddasze użytkowe;
- 2) dachy jedno, dwu lub wielospadowe, kąt nachylenia połaci dachowych od 1° do 45°;
- 3) wskaźnik intensywności zabudowy: minimum 0,05 maksymalnie 1,0;
- 4) wymagany udział powierzchni biologicznie czynnej: minimum 10% powierzchni działki budowlanej pozostawić biologicznie czynnej, niezabudowanej i nieutwardzonej;
- 5) obszar przeznaczony pod zabudowę, dojścia, dojazdy, miejsca postojowe, utwardzone nawierzchnie nie powinien przekraczać 90% powierzchni terenu lub działki;
- 6) w granicach działki budowlanej należy przewidzieć:
 - a) minimum 2 miejsca parkingowe na każde 100 m² powierzchni obiektów usługowych realizowane jako stanowiska odkryte,
 - b) miejsca przeznaczone na parkowanie pojazdów zaopatrzonych w kartę parkingową i sposób ich realizacji: z zachowaniem przepisów odrębnych.

§ 8. 1. Przeznaczenie terenu: tereny oznaczone symbolami 2MN/U, 5MN/U przeznacza się na tereny zabudowy mieszkaniowej jednorodzinnej oraz usług, określone liniami rozgraniczającymi tereny o różnym przeznaczeniu lub różnych zasadach zagospodarowania na rysunku planu, stanowiącym załącznik nr 1 do niniejszej uchwały.

2. Zasady ochrony i kształtowania ładu przestrzennego:

- 1) funkcje mogą występować samodzielnie lub wspólnie;
- 2) zakaz lokalizacji usług niepożądanych społecznie.

3. Zasady kształtowania zabudowy oraz wskaźniki zagospodarowania terenu, maksymalną i minimalną intensywność zabudowy jako wskaźnik powierzchni całkowitej zabudowy w odniesieniu do powierzchni działki budowlanej, minimalny udział procentowy powierzchni biologicznie czynnej w odniesieniu do powierzchni działki budowlanej, maksymalną wysokość zabudowy, minimalną liczbę miejsc do parkowania w tym miejsca przeznaczone na parkowanie pojazdów zaopatrzonych w kartę parkingową i sposób ich realizacji oraz linie zabudowy i gabaryty obiektów:

- 1) na poszczególnych działkach dopuszcza się lokalizację zabudowy mieszkaniowej jednorodzinnej:
 - a) wysokość zabudowy do 10,0 m, maksymalnie dwie kondygnacje nadziemne - w tym poddasze użytkowe,
 - b) dachy jedno, dwu lub wielospadowe, kąt nachylenia połaci dachowych od 1° do 45°;
- 2) na poszczególnych działkach dopuszcza się lokalizację zabudowy gospodarczej, garażowej lub gospodarczo-garażowej wolno stojącej lub zespolonej z innymi budynkami:
 - a) wysokość zabudowy do 5,0 m, jedna kondygnacja nadziemna,
 - b) dachy jedno, dwu lub wielospadowe, kąt nachylenia połaci dachowych od 1° do 45°;
- 3) na poszczególnych działkach dopuszcza się lokalizację zabudowy usługowej wolno stojącej lub zespolonej z innymi budynkami:
 - a) wysokość zabudowy do 6,0 m, jedna kondygnacja nadziemna,
 - b) dachy jedno, dwu lub wielospadowe, kąt nachylenia połaci dachowych od 1° do 45°;
- 4) wskaźnik intensywności zabudowy: minimum 0,05 maksymalnie 1,5;
- 5) wymagany udział powierzchni biologicznie czynnej: minimum 40% powierzchni działki budowlanej pozostawić biologicznie czynnej, niezabudowanej i nieutwardzonej;
- 6) obszar przeznaczony pod zabudowę, dojścia, dojazdy, miejsca postojowe, utwardzone nawierzchnie nie powinien przekraczać 60% powierzchni działki;
- 7) w granicach działki budowlanej należy przewidzieć minimum:
 - a) 1 miejsce parkingowe ogólnodostępne na każde 100 m² powierzchni obiektów usługowych, realizowane jako stanowiska odkryte,
 - b) 2 miejsca parkingowe dla jednego mieszkania, realizowane jako stanowisko odkryte lub garażowe,
 - c) miejsca przeznaczone na parkowanie pojazdów zaopatrzonych w kartę parkingową i sposób ich realizacji: z zachowaniem przepisów odrębnych.

§ 9. 1. Przeznaczenie terenu: tereny oznaczone symbolami 3MN, 6MN, 8MN, przeznacza się na tereny zabudowy mieszkaniowej jednorodzinnej, określone liniami rozgraniczającymi tereny o różnym przeznaczeniu lub różnych zasadach zagospodarowania na rysunku planu, stanowiącym załącznik nr 1 do niniejszej uchwały.

2. Zasady kształtowania zabudowy oraz wskaźniki zagospodarowania terenu, maksymalną i minimalną intensywność zabudowy jako wskaźnik powierzchni całkowitej zabudowy w odniesieniu do powierzchni działki budowlanej, minimalny udział procentowy powierzchni biologicznie czynnej w odniesieniu do powierzchni działki budowlanej, maksymalną wysokość zabudowy, minimalną liczbę miejsc do parkowania w tym miejsca przeznaczone na parkowanie pojazdów zaopatrzonych w kartę parkingową i sposób ich realizacji oraz linie zabudowy i gabaryty obiektów:

- 1) na poszczególnych działkach przewiduje się lokalizację zabudowy mieszkaniowej jednorodzinnej:
 - a) wysokość zabudowy do 10,0 m, maksymalnie dwie kondygnacje nadziemne - w tym poddasze użytkowe,
 - b) dachy jedno, dwu lub wielospadowe, kąt nachylenia połaci dachowych od 1° do 45°;

- 2) na poszczególnych działkach dopuszcza się lokalizację zabudowy gospodarczej, garażowej lub gospodarczo-garażowej wolno stojącej lub zespolonej z innymi budynkami:
 - a) wysokość zabudowy do 5,0 m, jedna kondygnacja nadziemna,
 - b) dachy jedno, dwu lub wielospadowe, kąt nachylenia połaci dachowych od 1° do 45°;
- 3) wskaźnik intensywności zabudowy: minimum 0,05 maksymalnie 1,0;
- 4) wymagany udział powierzchni biologicznie czynnej: minimum 50% powierzchni działki budowlanej pozostawić biologicznie czynnej, niezabudowanej i nieutwardzonej;
- 5) obszar przeznaczony pod zabudowę, dojścia, dojazdy, miejsca postojowe, utwardzone nawierzchnie nie powinien przekraczać 50% powierzchni działki;
- 6) w granicach działki budowlanej należy przewidzieć:
 - a) minimum dwa miejsca parkingowe dla jednego mieszkania;
 - b) miejsca przeznaczone na parkowanie pojazdów zaopatrzonych w kartę parkingową i sposób ich realizacji: nie występuje potrzeba ustalenia.

§ 10. 1. Przeznaczenie terenu: teren oznaczony symbolem 7KDG przeznacza się na tereny komunikacji – droga publiczna klasy głównej, określony liniami rozgraniczającymi tereny o różnym przeznaczeniu lub różnych zasadach zagospodarowania na rysunku planu, stanowiącym załącznik nr 1 do niniejszej uchwały.

2. Zasady ochrony i kształtowania ładu przestrzennego:

- 1) poszerzenie drogi publicznej klasy głównej o szerokości w liniach rozgraniczających – zgodnie z rysunkiem planu, stanowiącym załącznik nr 1 do niniejszej uchwały;
- 2) obowiązuje zakaz wznoszenia obiektów kubaturowych nie związanych z infrastrukturą techniczną.

3. Zasady kształtowania zabudowy oraz wskaźniki zagospodarowania terenu, maksymalną i minimalną intensywność zabudowy jako wskaźnik powierzchni całkowitej zabudowy w odniesieniu do powierzchni działki budowlanej, minimalny udział procentowy powierzchni biologicznie czynnej w odniesieniu do powierzchni działki budowlanej, maksymalną wysokość zabudowy, minimalną liczbę miejsc do parkowania w tym miejsca przeznaczone na parkowanie pojazdów zaopatrzonych w kartę parkingową i sposób ich realizacji oraz linie zabudowy i gabaryty obiektów: nie dotyczy.

4. Zasady modernizacji, rozbudowy i budowy systemów komunikacji i infrastruktury technicznej: dopuszcza się budowę, rozbudowę i przebudowę obiektów i urządzeń infrastruktury technicznej niezwiązanej z ruchem drogowym.

§ 11. 1. Przeznaczenie terenu: teren oznaczony symbolem 4KDW przeznacza się na tereny komunikacji – droga wewnętrzna, określony liniami rozgraniczającymi tereny o różnym przeznaczeniu lub różnych zasadach zagospodarowania na rysunku planu, stanowiącym załącznik nr 1 do niniejszej uchwały.

2. Zasady ochrony i kształtowania ładu przestrzennego:

- 1) szerokość w liniach rozgraniczających – zgodnie z rysunkiem planu, stanowiącym załącznik nr 1 do niniejszej uchwały;
- 2) obowiązuje zakaz wznoszenia obiektów kubaturowych nie związanych z infrastrukturą techniczną.

3. Zasady kształtowania zabudowy oraz wskaźniki zagospodarowania terenu, maksymalną i minimalną intensywność zabudowy jako wskaźnik powierzchni całkowitej zabudowy w odniesieniu do powierzchni działki budowlanej, minimalny udział procentowy powierzchni biologicznie czynnej w odniesieniu do powierzchni działki budowlanej, maksymalną wysokość zabudowy, minimalną liczbę miejsc do parkowania w tym miejsca przeznaczone na parkowanie pojazdów zaopatrzonych w kartę parkingową i sposób ich realizacji oraz linie zabudowy i gabaryty obiektów: nie dotyczy.

4. Zasady modernizacji, rozbudowy i budowy systemów komunikacji i infrastruktury technicznej: dopuszcza się budowę, rozbudowę i przebudowę obiektów i urządzeń infrastruktury technicznej niezwiązanej z ruchem drogowym.

Rozdział 4.

Zmiany w obowiązujących przepisach

§ 12. W zakresie objętym niniejszą uchwałą traci moc:

- 1) uchwała Nr V/35/99 Rady Miejskiej w Mogilnie z dnia 19 lutego 1999 r. w sprawie zmian miejscowego planu ogólnego zagospodarowania przestrzennego miasta Mogilna;
- 2) uchwała Nr XV/162/2000 Rady Miejskiej w Mogilnie z dnia 30 czerwca 2000 r. w sprawie zmian miejscowego planu ogólnego zagospodarowania przestrzennego miasta Mogilna.

Rozdział 5.


Przepisy końcowe

§ 13. Wykonanie uchwały powierza się Burmistrzowi Mogilna.

§ 14. Uchwała podlega ogłoszeniu w Dzienniku Urzędowym Województwa Kujawsko – Pomorskiego oraz stronie internetowej Biuletynu Informacji Publicznej Urzędu Miejskiego w Mogilnie.

§ 15. Uchwała wchodzi w życie po upływie 14 dni od daty jej ogłoszenia w Dzienniku Urzędowym Województwa Kujawsko-Pomorskiego.

Przewodniczący Rady
Paweł Molenda

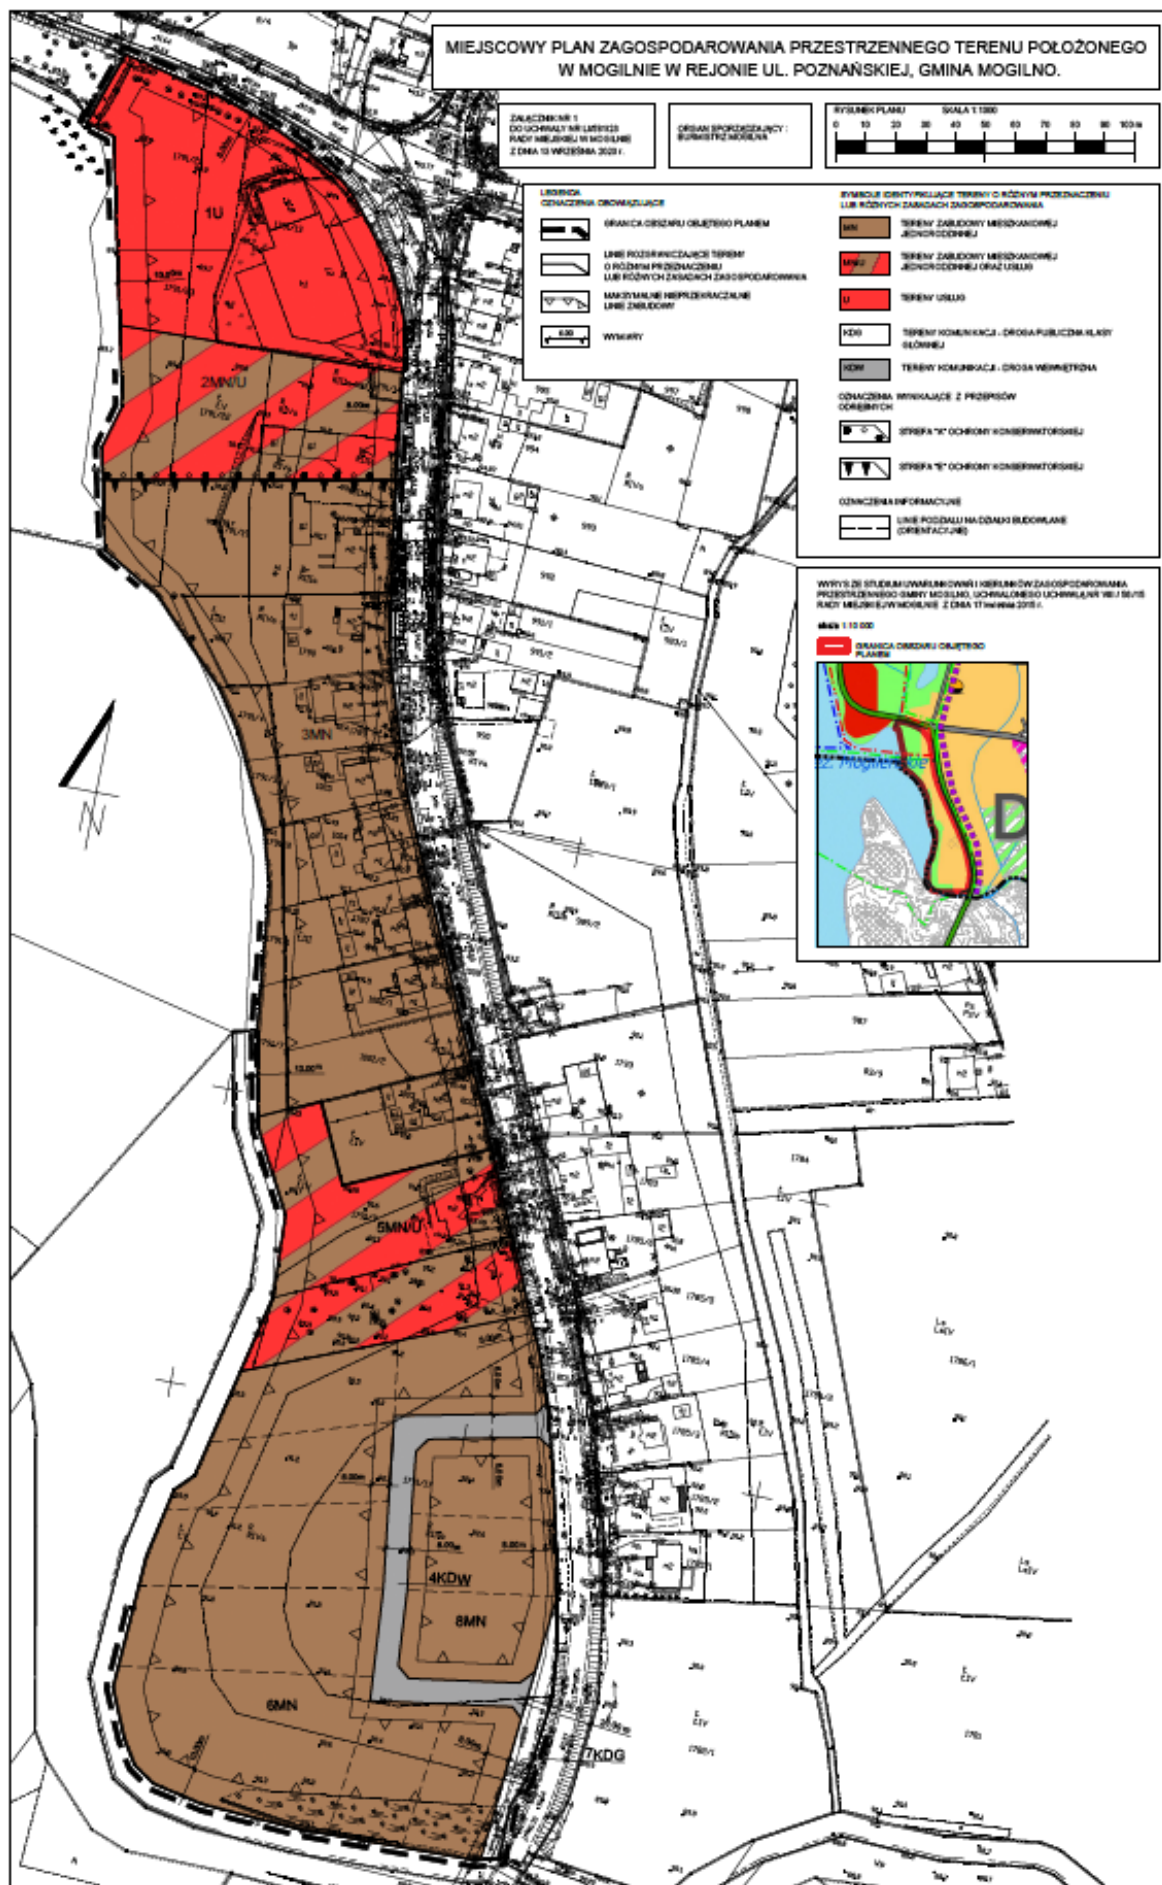

załącznik nr 2
do uchwały nr LI/581/23
Rady Miejskiej w Mogilnie
z dnia 13 września 2023 r.

w sprawie miejscowego planu zagospodarowania przestrzennego terenu położonego w Mogilnie w rejonie ul. Poznańskiej, gmina Mogilno.

ROZSTRZYGNIĘCIE

o sposobie rozpatrzenia uwag do projektu planu

Na podstawie art. 17 pkt 9 ustawy z dnia 27 marca 2003 r. o planowaniu i zagospodarowaniu przestrzennym (tekst jednolity: Dz. U. z 2023 r. poz. 977 ze zm.) oraz podjętej przez Radę Miejską w Mogilnie uchwały Nr XXIV/249/21 z dnia 24 lutego 2021 r. w sprawie przystąpienia do sporządzenia miejscowego planu zagospodarowania przestrzennego terenu położonego w Mogilnie w rejonie ul. Poznańskiej, gmina Mogilno, Burmistrz Mogilna zawiadomił o wyłożeniu do publicznego wglądu projektu miejscowego planu wraz z prognozą oddziaływania na środowisko. Obwieszczenie ukazało się na stronie w Biuletynie Informacji Publicznej Gminy Mogilno, tablicy ogłoszeń Urzędu Miejskiego w Mogilnie oraz w prasie. W obwieszczeniu zawarto informacje szczegółowe na temat: wyłożenia projektu, dyskusji publicznej, składania uwag. Zgodnie z art. 8c ustawy o planowaniu i zagospodarowaniu przestrzennym (tekst jednolity: Dz. U. z 2023 r. poz. 977 ze zm.) dopuszczono składanie uwag za pośrednictwem środków komunikacji elektronicznej, w szczególności poczty elektronicznej na adres: gmina@mogilno.pl.

Projekt ww. planu wyłożony był do publicznego wglądu w dniach od 29 maja 2023 r. do 29 czerwca 2023 r. w siedzibie Urzędu Miejskiego w Mogilnie w Urzędzie Miejskim w Mogilnie przy ul. Narutowicza 1, 88-300 Mogilno, pok. 210, w godzinach pracy urzędu, tj. poniedziałek, środa, czwartek: 7:30-15:30; wtorek: 7:30-17:00; piątek: 7:30-14:00.

Projekt miejscowego planu zagospodarowania przestrzennego oraz prognoza oddziaływania na środowisko dostępne były również w ww. terminie w wersji elektronicznej na stronie Biuletynu Informacji Publicznej Gminy Mogilno.

W dniu 13 czerwca 2023 r. w siedzibie Urzędu Miejskiego, ul. Narutowicza 1, 88-300 Mogilno, pok. nr 104 o godz. 10:00. odbyła się publiczna dyskusja nad przyjętymi w ww. projekcie mpzp rozwiązaniami w trakcie, której sporządzono wymagany przepisami protokół.

Dnia 14 lipca 2023 r. minął termin składania uwag do ww. projektu.

Nie złożono uwag do projektu przedmiotowego planu, [które mogły by być podstawą do rozstrzygnięcia i ewentualnego dokonania zmian w przedstawionym do uchwalenia projekcie planu miejscowego, w tym także w wyniku uwzględnienia uwag do projektu planu – czynności, o których mowa w art. 17, na podstawie art. 17 pkt. 12 i art. 19 ustawy z dnia 27 marca 2003 r. o planowaniu i zagospodarowaniu przestrzennym (Dz. U. z 2023 r. poz. 977 ze zm.)].

załącznik nr 3
do uchwały nr LI/581/23
Rady Miejskiej w Mogilnie
z dnia 13 września 2023 r.

w sprawie miejscowego planu zagospodarowania przestrzennego terenu położonego w Mogilnie w rejonie ul. Poznańskiej, gmina Mogilno.

ROZSTRZYGNIECIE

o sposobie realizacji, zapisanych w planie, inwestycji z zakresu infrastruktury technicznej, które należą do zadań własnych gminy oraz o zasadach ich finansowania, zgodnie z przepisami o finansach publicznych

Na podstawie art. 20 ustawy z dnia 27 marca 2003 r. o planowaniu i zagospodarowaniu przestrzennym (Dz. U. z 2023 r. poz. 977 ze zm.), określa się następujący sposób realizacji oraz zasady finansowania inwestycji z zakresu infrastruktury technicznej, które należą do zadań własnych gminy.

§ 1. Inwestycje z zakresu infrastruktury technicznej służące zaspokajaniu zbiorowych potrzeb mieszkańców stanowią, zgodnie z art. 7 ust. 1 ustawy z dnia 8 marca 1990 r. o samorządzie gminnym (Dz. U. z 2023 r. poz. 40 ze zm.), zadania własne gminy.

§ 2. Opis sposobu realizacji inwestycji:

- 1) realizacja inwestycji będzie przebiegać zgodnie z obowiązującymi przepisami, w tym m.in. ustawą Prawo budowlane, ustawą o zamówieniach publicznych, o samorządzie gminnym, gospodarce komunalnej i o ochronie środowiska.
- 2) realizacja i finansowanie inwestycji w zakresie infrastruktury technicznej nie wyszczególnionych w § 1 jest przedmiotem umowy zainteresowanych stron.

§ 3. Finansowanie inwestycji z zakresu infrastruktury technicznej, które należą do zadań własnych gminy, ujętych w niniejszym planie podlega przepisom szczególnym, w tym m.in.: ustawie z dnia 27 sierpnia 2009 r. o finansach publicznych (Dz. U. z 2023 r. poz. 1270 ze zm.), ustawie z dnia 8 marca 1990 r. o samorządzie gminnym (Dz. U. z 2023 r. poz. 40 ze zm.) oraz ustawie z dnia 11 września 2019 r. Prawo zamówień publicznych (Dz. U. z 2022 r. poz. 1710 ze zm.).

załącznik nr 4
do uchwały nr LI/581/23
Rady Miejskiej w Mogilnie
z dnia 13 września 2023 r.

[Zalacznik4.gml](#)

Dane przestrzenne, o których mowa w art. 67a ust. 3 i 5 ustawy z dnia 27 marca 2003 r. o planowaniu i zagospodarowaniu przestrzennym (j.t. Dz.U. z 2020 r. poz. 293 z późn. zm.) ujawnione zostaną po kliknięciu w ikonę