



DZIENNIK URZĘDOWY

WOJEWÓDZTWA KUJAWSKO-POMORSKIEGO

Bydgoszcz, dnia 5 maja 2025 r.

Poz. 2267

UCHWAŁA Nr XV/94/25 RADY MIEJSKIEJ w KOWALEWIE POMORSKIM

z dnia 24 kwietnia 2025 r.

w sprawie uchwalenia miejscowego planu zagospodarowania przestrzennego dla terenów w obrębie Sierakowo i Srebrniki, gmina Kowalewo Pomorskie.

Na podstawie art. 18 ust. 2 pkt 5 ustawy z dnia 8 marca 1990 r. o samorządzie gminnym (T.j. Dz. U. z 2024 r. poz. 1465; zm.: Dz. U. z 2024 r. poz. 1572, poz. 1907 i poz. 1940), art. 20 ust. 1 i art. 27 ustawy z dnia 27 marca 2003 r. o planowaniu i zagospodarowaniu przestrzennym (T.j. Dz. U. z 2024 r. poz. 1130; zm.: Dz. U. z 2024 r. poz. 1907 i poz. 1940) oraz art. 64 ust. 2 ustawy z dnia 7 lipca 2023 r. o zmianie ustawy o planowaniu i zagospodarowaniu przestrzennym oraz niektórych innych ustaw (Dz.U. z 2023r., poz. 1688), uchwala się, co następuje:

Rozdział 1. Przepisy ogólne

§ 1. 1 Po stwierdzeniu, że plan nie narusza ustaleń Studium uwarunkowań i kierunków zagospodarowania przestrzennego miasta i gminy Kowalewo Pomorskie uchwalonego Uchwałą Nr XLVII/380/22 Rady Miejskiej w Kowalewie Pomorskim z dnia 25 sierpnia 2022 r., uchwala się miejscowy plan zagospodarowania przestrzennego dla terenów w obrębie Sierakowo i Srebrniki, gmina Kowalewo Pomorskie, w granicach określonych Uchwałą Nr LXVIII/516/24 Rady Miejskiej w Kowalewie Pomorskim z dnia 25 stycznia 2024 r. w sprawie przystąpienia do sporządzenia miejscowego planu zagospodarowania przestrzennego dla terenów w obrębie Sierakowo i Srebrniki, gmina Kowalewo Pomorskie.

2. Integralną część planu stanowi część graficzna w skali 1:1000, jako załącznik nr 1 do niniejszej uchwały, składający się z Arkusza 1 i Arkusza 2.

3. Rozstrzygnięcie o sposobie realizacji, zapisanych w planie, inwestycji z zakresu infrastruktury technicznej, które należą do zadań własnych gminy oraz o zasadach ich finansowania, zgodnie z przepisami o finansach publicznych, stanowi załącznik nr 2 do niniejszej uchwały.

4. Dane przestrzenne dla miejscowego planu zagospodarowania przestrzennego w postaci dokumentu elektronicznego, stanowią załącznik nr 3 do niniejszej uchwały.

§ 2. 1. Uchwała ustanawia obowiązujące w granicach obszaru objętego planem przepisy prawa miejscowego dotyczące przeznaczenia i sposobu zagospodarowania terenu oraz określa konieczne dla osiągnięcia zamierzonych celów – nakazy, zakazy, dopuszczenia i ograniczenia.

2. Przepisy prawne niniejszej uchwały nie mogą być stosowane wybiórczo oraz w oderwaniu od ustaleń części graficznej stanowiącej załącznik nr 1 do uchwały.

§ 3. W realizacji planu, oprócz ustaleń przepisów zawartych w niniejszej uchwale, mają zastosowanie przepisy odrębne.

§ 4. Każdy teren wydzielony liniami rozgraniczającymi tereny o różnym przeznaczeniu lub różnych zasadach zagospodarowania określony jest symbolem, składającym się kolejno z pomocniczego numeru terenu oraz liter zgodnie z oznaczeniami części graficznej planu miejscowego stanowiącej załącznik nr 1 do niniejszej uchwały.

§ 5. 1. Następujące oznaczenia w części graficznej planu są obowiązującymi ustaleniami:

- 1) granica obszaru objętego planem;
- 2) linie rozgraniczające tereny o różnym przeznaczeniu lub różnych zasadach zagospodarowania;
- 3) nieprzekraczalne linie zabudowy;
- 4) wymiarowanie (w metrach);
- 5) pas technologiczny linii energetycznej;
- 6) symbole identyfikujące tereny o różnym przeznaczeniu lub różnych zasadach zagospodarowania:
 - a) MN – teren zabudowy mieszkaniowej jednorodzinnej,
 - b) RN – teren rolnictwa z zakazem zabudowy,
 - c) RZM – teren zabudowy zagrodowej,
 - d) L – teren lasu,
 - e) KR – teren komunikacji drogowej wewnętrznej,
 - f) KDG – teren komunikacji drogowej publicznej – teren drogi głównej;
- 7) granica strefy ochrony konserwatorskiej „OW”;
- 8) oznaczenia wynikające z przepisów odrębnych: granica złoża kruszywa naturalnego „Sierakowo I”.

2. Oznaczenia graficzne znajdujące się na rysunku planu, niewymienione w ust. 1 mają charakter informacyjny.

3. Ilekroć w niniejszej uchwale jest mowa o:

- 1) planie – należy przez to rozumieć miejscowy plan zagospodarowania przestrzennego określony w §1.1. niniejszej uchwały;
- 2) przepisach odrębnych – należy przez to rozumieć przepisy ustaw wraz z aktami wykonawczymi, akty prawa stanowionego przez organy samorządu województwa i wojewodę;
- 3) terenie – należy przez to rozumieć obszar wyznaczony w części graficznej planu liniami rozgraniczającymi tereny o różnym przeznaczeniu lub różnych zasadach zagospodarowania;
- 4) nieprzekraczalnej linii zabudowy – należy przez to rozumieć linię przedstawioną w części graficznej planu, wyznaczającą granicę części wewnętrznej terenu, poza którym nie może być sytuowana zabudowa, z wyłączeniem:
 - a) podziemnych części budynku znajdujących się całkowicie poniżej poziomu terenu,
 - b) grubości warstw izolacji termicznej, tynków lub okładzin zewnętrznych,
 - c) okapów i gzymsów, rynien, rur spustowych, podokienników oraz innych detali wystroju architektonicznego elewacji, które mogą wykraczać poza linię zabudowy nie więcej niż 0,8 m,
 - d) daszków nad wejściami, balkonów, galerii, tarasów, wykuszy, schodów zewnętrznych, pochylni, ramp, które mogą wykraczać poza linię zabudowy nie więcej niż 1,5 m,
 - e) miejsc do czasowego gromadzenia odpadów stałych oraz infrastruktury technicznej.
- 5) nadziemnej intensywności zabudowy – należy przez to rozumieć nadziemną intensywność zabudowy zdefiniowaną w ustawie o planowaniu i zagospodarowaniu przestrzennym,
- 6) powierzchni biologicznie czynnej – należy przez to rozumieć powierzchnię biologicznie czynną zdefiniowaną w ustawie o planowaniu i zagospodarowaniu przestrzennym,

- 7) udziale powierzchni zabudowy – należy przez to rozumieć udział powierzchni zabudowy zdefiniowany w ustawie o planowaniu i zagospodarowaniu przestrzennym,
- 8) wysokości zabudowy – należy przez to rozumieć wysokość zabudowy zdefiniowaną w ustawie o planowaniu i zagospodarowaniu przestrzennym,
- 9) adaptacji – należy przez to rozumieć przystosowanie istniejących budynków oraz obiektów i urządzeń infrastruktury technicznej do funkcji określonej planem, w tym przebudowę i zmianę dotychczasowej funkcji z zachowaniem ustaleń niniejszej uchwały.

Rozdział 2.

Ogólne zasady zagospodarowania obowiązujące na terenie objętym planem

§ 6. 1. Ustalenia ogólne obowiązują dla wszystkich terenów w granicach obszaru objętego planem, o ile ustalenia szczegółowe nie stanowią inaczej.

2. Przeznaczenie terenu oraz linie rozgraniczające tereny o różnym przeznaczeniu lub różnych zasadach zagospodarowania: według ustaleń szczegółowych.

3. Zasady ochrony i kształtowania ładu przestrzennego:

- 1) dopuszcza się podpiwniczenie budynków;
- 2) wysokość inwestycji celu publicznego z zakresu łączności publicznej, zgodnie z przepisami odrębnymi;
- 3) wymagane sytuowanie nowych budynków zgodnie z nieprzekraczalnymi liniami zabudowy, określonymi w części graficznej planu;
- 4) dopuszcza się przebudowę, rozbudowę, nadbudowę i adaptację istniejących budynków z zachowaniem ustaleń niniejszej uchwały.

4. Zasady ochrony środowiska, przyrody i krajobrazu oraz kształtowania krajobrazu:

- 1) dopuszczalne poziomy natężenia pola elektrycznego, pola magnetycznego oraz wartość progowa poziomu hałasu dla poszczególnych terenów według ich przeznaczenia – zgodnie z przepisami odrębnymi;
- 2) zakaz lokalizacji przedsięwzięć mogących potencjalnie znacząco oddziaływać na środowisko, zgodnie z przepisami odrębnymi, z wyłączeniem:
 - a) inwestycji celu publicznego, zgodnych z przepisami odrębnymi,
 - b) ujęć służących nawodnieniom rolniczym;
- 3) w przypadku klasyfikacji inwestycji jako przedsięwzięcia mogąco potencjalnie znacząco oddziaływać na środowisko, należy stosować wymogi przepisów odrębnych;
- 4) zakaz lokalizacji przedsięwzięć mogących zawsze znacząco oddziaływać na środowisko, zgodnie z przepisami odrębnymi, z wyłączeniem inwestycji celu publicznego;
- 5) zakaz lokalizacji zakładów o zwiększonym lub dużym ryzyku wystąpienia poważnej awarii przemysłowej;
- 6) projektowane użytkowanie i zagospodarowanie terenu nie może stanowić źródła zanieczyszczeń dla środowiska wodno-gruntowego.

5. Zasady ochrony dziedzictwa kulturowego i zabytków w tym krajobrazów kulturowych oraz dóbr kultury współczesnej:

- 1) w granicach obszaru objętego planem znajdują się strefy ochrony konserwatorskiej „OW” – granice stref wskazano w części graficznej planu;
- 2) ochronę zabytku archeologicznego należy uwzględnić na etapie projektowania i realizacji zagospodarowania i zabudowy terenu, zgodnie z wymaganiami przepisów odrębnych dotyczących ochrony zabytków;
- 3) nakaz zachowania i konserwacji kapliczki przydrożnej usytuowanej na działce ewid. nr 65/2;
- 4) należy stosować wymogi przepisów odrębnych.

6. Wymagania wynikające z potrzeb kształtowania przestrzeni publicznych: nie występuje potrzeba określenia.

7. Zasady kształtowania zabudowy oraz wskaźniki zagospodarowania terenu, maksymalna i minimalna nadziemna intensywność zabudowy, minimalny udział powierzchni biologicznie czynnej, maksymalny udział powierzchni zabudowy, maksymalna wysokość zabudowy, minimalna liczba i sposób realizacji miejsc do parkowania, w tym miejsc przeznaczonych do parkowania pojazdów zaopatrzonych w kartę parkingową, oraz linie zabudowy i gabaryty obiektów: według ustaleń szczegółowych.

8. Granice i sposoby zagospodarowania terenów lub obiektów podlegających ochronie, na podstawie odrębnych przepisów, terenów górniczych, a także obszarów szczególnego zagrożenia powodzią, obszarów osuwania się mas ziemnych, krajobrazów priorytetowych określonych w audycie krajobrazowym oraz w planach zagospodarowania przestrzennego województwa:

- 1) granice i sposoby zagospodarowania terenów lub obiektów podlegających ochronie na podstawie przepisów o ochronie przyrody – nie występuje potrzeba określenia;
- 2) granice i sposoby zagospodarowania terenów leśnych, podlegających ochronie na podstawie przepisów o lasach – określono w ustaleniach szczegółowych planu, dotyczących terenów oznaczonych symbolem L;
- 3) granice i sposoby zagospodarowania terenów wód powierzchniowych podlegających ochronie na podstawie przepisów odrębnych dotyczących ochrony wód – nie występuje potrzeba określenia;
- 4) tereny górnicze – nie występuje potrzeba określenia;
- 5) udokumentowane złoża kopalin – w granicy obszaru objętego planem występuje złoża kruszywa naturalnego „Sierakowo I” – granicę wskazano na rysunku planu, obowiązują przepisy odrębne;
- 6) obszary szczególnego zagrożenia powodzią – nie występuje potrzeba określenia;
- 7) obszary osuwania się mas ziemnych – nie występuje potrzeba określenia;
- 8) krajobrazy priorytetowe określone w audycie krajobrazowym oraz w planach zagospodarowania przestrzennego województwa – dla obszaru objętego opracowaniem w audycie krajobrazowym dla województwa kujawsko-pomorskiego nie wyznaczono krajobrazu priorytetowego.

9. Szczegółowe zasady i warunki scalania i podziału nieruchomości objętych planem miejscowym:

- 1) nie wyznacza się granic obszarów wymagających przeprowadzenia scaleń i podziałów nieruchomości;
- 2) obowiązują przepisy odrębne.

10. Szczegółne warunki zagospodarowania terenów oraz ograniczenia w ich użytkowaniu, w tym zakaz zabudowy:

- 1) odległość posadowienia obiektów budowlanych od istniejącej infrastruktury technicznej zgodnie z przepisami odrębnymi;
- 2) ustala się przebieg pasa technologicznego linii elektroenergetycznej średniego napięcia 15 kV o szerokościach 14,0 m, po 7,0 m po obu stronach osi linii;
- 3) w pasie technologicznym linii elektroenergetycznej obowiązują następujące zasady:
 - a) zakaz budowy, rozbudowy i przebudowy obiektów budowlanych z pomieszczeniami przeznaczonymi na pobyt ludzi,
 - b) zakaz lokalizowania budowli z wyłączeniem sieci, przyłączy i urządzeń infrastruktury technicznej,
 - c) zakaz tworzenia hałd i nasypów,
 - d) zakaz nasadzeń i utrzymywania zadrzewienia, zakrzewienia i innej roślinności o wysokości powyżej 4,0 m n.p.t.;
- 4) w przypadku przebudowy lub likwidacji linii elektroenergetycznej ograniczenia związane z pasem technologicznym staną się nieaktualne.

11. Zasady modernizacji, rozbudowy i budowy systemów komunikacji i infrastruktury technicznej:

- 1) wymagane jest zapewnienie ciągłości powiązań elementów pasa drogowego, w tym jezdni ścieżek rowerowych, chodników z zewnętrznym układem komunikacyjnym;

- 2) tereny w liniach rozgraniczających dróg przeznaczone są do ruchu pojazdów i ruchu pieszych, z dopuszczeniem postoju pojazdów, lokalizacji ścieżek rowerowych i urządzeń infrastruktury technicznej, z zachowaniem przepisów odrębnych;
- 3) obsługa komunikacyjna terenów poprzez tereny komunikacji publicznej oraz tereny komunikacji drogowej wewnętrznej – zgodnie z częścią graficzną planu oraz według ustaleń szczegółowych, z zachowaniem przepisów odrębnych;
- 4) występujące sieci uzbrojenia technicznego, podlegają zachowaniu i wkomponowaniu w przewidywane zagospodarowanie danego terenu;
- 5) w przypadku lokalizacji obiektów i urządzeń infrastruktury technicznej obowiązuje nakaz udostępniania terenu do celów eksploatacji, konserwacji oraz w razie awarii;
- 6) dopuszcza się budowę, przebudowę i rozbudowę obiektów i urządzeń infrastruktury technicznej z zachowaniem przepisów odrębnych;
- 7) wewnętrzna komunikacja – drogi wewnętrzne, miejsca parkingowe i place manewrowe należy wydzielić w sposób zapewniający bezpieczeństwo oraz połączenie z drogą publiczną z zachowaniem przepisów odrębnych;
- 8) nawierzchnie wewnętrznej komunikacji terenu należy wykonać jako nieprzepuszczalne w celu zabezpieczenia gruntów i wód podziemnych przed przenikaniem substancji szkodliwych, głównie ropopochodnych, a odprowadzane wody opadowe i roztopowe przed wprowadzeniem do gruntu podczyszczać, do stopnia określonego w odrębnych przepisach prawa, dopuszcza się odprowadzenie do kanalizacji deszczowej;
- 9) zasady obsługi w zakresie zaopatrzenia w wodę:
 - a) z istniejącej i projektowanej sieci wodociągowej, uzbrojonej w zasuwy i hydranty przeciwpożarowe w ilości zgodnej z przepisami odrębnymi,
 - b) dopuszcza się budowę ujęć własnych, z zachowaniem przepisów odrębnych;
- 10) zasady obsługi w zakresie kanalizacji sanitarnej:
 - a) odprowadzenie ścieków sanitarnych do istniejącej i projektowanej gminnej sieci kanalizacji sanitarnej, z zachowaniem przepisów odrębnych,
 - b) do czasu realizacji kanalizacji sanitarnej dopuszcza się tymczasowo gromadzenie ścieków w szczelnych zbiornikach bezodpływowych na nieczystości płynne usytuowanych na działkach lub indywidualne oczyszczalnie ścieków z zachowaniem przepisów odrębnych;
- 11) zasady obsługi w zakresie kanalizacji deszczowej:
 - a) odprowadzenie wód opadowych i roztopowych zgodnie z przepisami odrębnymi,
 - b) dopuszcza się budowę kanalizacji deszczowej z zachowaniem przepisów odrębnych;
- 12) zasady obsługi w zakresie zaopatrzenia w energię ciepłą z wykorzystaniem indywidualnych urządzeń zasilanych gazem, energią elektryczną lub innych paliw i technologii, z zachowaniem przepisów odrębnych, w tym technologii pochodzących ze źródeł energii odnawialnej, z wyłączeniem lokalizacji elektrowni wiatrowych;
- 13) zasady obsługi w zakresie zaopatrzenia w energię elektryczną:
 - a) zasilanie z istniejących i projektowanych linii kablowych, z zachowaniem przepisów odrębnych,
 - b) dopuszcza się budowę stacji transformatorowych, z zachowaniem przepisów odrębnych,
 - c) dopuszcza się źródła energii odnawialnej z wyłączeniem lokalizacji elektrowni wiatrowych i z zachowaniem przepisów odrębnych;
- 14) zasady zaopatrzenia w gaz – z zachowaniem przepisów odrębnych;
- 15) zasady obsługi w zakresie telekomunikacji: dopuszcza się budowę i rozbudowę sieci telekomunikacyjnych, z zachowaniem przepisów odrębnych;
- 16) zasady obsługi w zakresie gospodarki odpadami:

a) gromadzenie odpadów komunalnych - w rozumieniu przepisów odrębnych, w zamykanych, przenośnych pojemnikach do czasowego gromadzenia tych odpadów, w ilości dostosowanej do potrzeb, zlokalizowanych z zachowaniem estetyki i izolacji, z zapewnieniem odpowiedniego dostępu dla ich wywozu, z zachowaniem przepisów odrębnych;

b) innych niż komunalne z zachowaniem przepisów odrębnych.

12. Sposób i termin tymczasowego zagospodarowania, urządzania i użytkowania terenów: do czasu realizacji ustaleń planu dopuszcza się użytkowanie terenów na dotychczas obowiązujących zasadach.

13. Wysokość stawki procentowej służącej naliczeniu opłaty z tytułu wzrostu wartości nieruchomości:

- 1) na terenach przeznaczonych dla celów publicznych w rozumieniu przepisów odrębnych – 0%;
- 2) na terenach przeznaczonych do realizacji celów niepublicznych – 30%.

Rozdział 3.

Szczegółowe zasady zagospodarowania obowiązujące na terenie objętym planem

§ 7. 1. Przeznaczenie terenu: teren oznaczony symbolem 1MN przeznacza się na teren zabudowy mieszkaniowej jednorodzinnej, określony liniami rozgraniczającymi tereny o różnym przeznaczeniu lub różnych zasadach zagospodarowania w części graficznej planu, stanowiącej załącznik nr 1 do niniejszej uchwały.

2. Zasady kształtowania zabudowy oraz wskaźniki zagospodarowania terenu, maksymalna i minimalna nadziemna intensywność zabudowy, minimalny udział powierzchni biologicznie czynnej, maksymalny udział powierzchni zabudowy, maksymalną wysokość zabudowy, minimalną liczbę i sposób realizacji miejsc do parkowania, w tym miejsc przeznaczonych do parkowania pojazdów zaopatrzonych w kartę parkingową, oraz linie zabudowy i gabaryty obiektów:

1) zabudowa mieszkaniowa jednorodzinna:

a) maksymalna wysokość do 10,0 m, maksymalnie dwie kondygnacje nadziemne - w tym poddasze użytkowe,

b) dachy jedno, dwu lub wielospadowe, kąt nachylenia połaci dachowych od 1° do 45°;

2) dopuszcza się lokalizację zabudowy gospodarczej, garażowej lub gospodarczo-garażowej:

a) maksymalna wysokość do 5,0 m, jedna kondygnacja nadziemna,

b) dachy jedno, dwu lub wielospadowe, kąt nachylenia połaci dachowych od 1° do 45°;

3) nadziemna intensywność zabudowy: minimum 0,01 maksymalnie 1,0;

4) minimalny udział powierzchni biologicznie czynnej: 0,5;

5) maksymalny udział powierzchni zabudowy: 0,3;

6) miejsca parkingowe dla jednego mieszkania: minimum 2, w tym minimum jedno miejsce realizowane jako stanowisko odkryte;

7) miejsca przeznaczone na parkowanie pojazdów zaopatrzonych w kartę parkingową i sposób ich realizacji: nie występuje potrzeba określenia;

3. Obsługa komunikacyjna z terenu komunikacji drogowej wewnętrznej oznaczonej symbolem 1KR.

§ 8. 1. Przeznaczenie terenu: teren oznaczony symbolem 1L przeznacza się na teren lasu, określony liniami rozgraniczającymi tereny o różnym przeznaczeniu lub różnych zasadach zagospodarowania w części graficznej planu, stanowiącej załącznik nr 1 do niniejszej uchwały.

2. Zasady ochrony i kształtowania ładu przestrzennego: obowiązują przepisy odrębne.

3. Zasady kształtowania zabudowy oraz wskaźniki zagospodarowania terenu, maksymalna i minimalna nadziemna intensywność zabudowy, minimalny udział powierzchni biologicznie czynnej, maksymalny udział powierzchni zabudowy, maksymalną wysokość zabudowy, minimalną liczbę i sposób realizacji miejsc do parkowania, w tym miejsc przeznaczonych do parkowania pojazdów zaopatrzonych w kartę parkingową, oraz linie zabudowy i gabaryty obiektów: nie dotyczy.

4. Obsługa komunikacyjna z istniejących dróg śródpolnych.

§ 9. 1. Przeznaczenie terenu: teren oznaczony symbolem 1KDG przeznacza się na teren komunikacji drogowej publicznej – teren drogi głównej, określone liniami rozgraniczającymi tereny o różnym przeznaczeniu lub różnych zasadach zagospodarowania w części graficznej planu, stanowiącej załącznik nr 1 do niniejszej uchwały.

2. Zasady ochrony i kształtowania ładu przestrzennego:

- 1) szerokość w istniejących liniach rozgraniczających – zgodnie z częścią graficzną planu, stanowiącą załącznik nr 1 do niniejszej uchwały;
- 2) obowiązuje zakaz wznoszenia obiektów kubaturowych nie związanych z infrastrukturą techniczną,
- 3) dopuszcza się budowę, rozbudowę i przebudowę obiektów i urządzeń infrastruktury technicznej, w tym niezwiązanej z ruchem drogowym.

3. Zasady kształtowania zabudowy oraz wskaźniki zagospodarowania terenu, maksymalna i minimalna nadziemna intensywność zabudowy, minimalny udział powierzchni biologicznie czynnej, maksymalny udział powierzchni zabudowy, maksymalną wysokość zabudowy, minimalną liczbę i sposób realizacji miejsc do parkowania, w tym miejsc przeznaczonych do parkowania pojazdów zaopatrzonych w kartę parkingową, oraz linie zabudowy i gabaryty obiektów: nie dotyczy.

§ 10. 1. Przeznaczenie terenu: tereny oznaczone symbolami 1KR, 2KR przeznacza się na tereny komunikacji drogowej wewnętrznej, określone liniami rozgraniczającymi tereny o różnym przeznaczeniu lub różnych zasadach zagospodarowania w części graficznej planu, stanowiącej załącznik nr 1 do niniejszej uchwały.

2. Zasady ochrony i kształtowania ładu przestrzennego:

- 1) szerokość w istniejących liniach rozgraniczających – zgodnie z częścią graficzną planu, stanowiącą załącznik nr 1 do niniejszej uchwały;
- 2) obowiązuje zakaz wznoszenia obiektów kubaturowych nie związanych z infrastrukturą techniczną,
- 3) dopuszcza się budowę, rozbudowę i przebudowę obiektów i urządzeń infrastruktury technicznej, w tym niezwiązanej z ruchem drogowym.

3. Zasady kształtowania zabudowy oraz wskaźniki zagospodarowania terenu, maksymalna i minimalna nadziemna intensywność zabudowy, minimalny udział powierzchni biologicznie czynnej, maksymalny udział powierzchni zabudowy, maksymalną wysokość zabudowy, minimalną liczbę i sposób realizacji miejsc do parkowania, w tym miejsc przeznaczonych do parkowania pojazdów zaopatrzonych w kartę parkingową, oraz linie zabudowy i gabaryty obiektów: nie dotyczy.

§ 11. 1. Przeznaczenie terenu: tereny oznaczone symbolami 1RZM, 2RZM, 3RZM, 4RZM, przeznacza się na tereny zabudowy zagrodowej, określone liniami rozgraniczającymi tereny o różnym przeznaczeniu lub różnych zasadach zagospodarowania w części graficznej planu, stanowiącej załącznik nr 1 do niniejszej uchwały.

2. Zasady ochrony i kształtowania ładu przestrzennego:

- 1) dopuszcza się lokalizowanie zabudowy gospodarczej, garażowej lub gospodarczo-garażowej przy granicy działek;
- 2) dopuszcza się lokalizację usług związanych z obsługą produkcji w gospodarstwach rolnych.

3. Zasady kształtowania zabudowy oraz wskaźniki zagospodarowania terenu, maksymalna i minimalna nadziemna intensywność zabudowy, minimalny udział powierzchni biologicznie czynnej, maksymalny udział powierzchni zabudowy, maksymalną wysokość zabudowy, minimalną liczbę i sposób realizacji miejsc do parkowania, w tym miejsc przeznaczonych do parkowania pojazdów zaopatrzonych w kartę parkingową, oraz linie zabudowy i gabaryty obiektów:

1) budynki mieszkalne:

- a) wysokość zabudowy do 10,0 m, maksymalnie dwie kondygnacje nadziemne - w tym poddasze użytkowe,
- b) dachy jedno, dwu lub wielospadowe, kąt nachylenia połaci dachowych od 1° do 45°;

2) pozostałe budynki w zabudowie zagrodowej:

- a) wysokość zabudowy do 12,0 m, maksymalnie dwie kondygnacje nadziemne,
- b) dachy jedno, dwu lub wielospadowe, kąt nachylenia połaci dachowych od 1° do 45°, dopuszcza się dachy łukowe;

3) dopuszcza się lokalizację obiektów i budowli rolniczych, a także urządzeń budowlanych z nimi związanych niezbędnych dla prowadzenia gospodarstwa rolnego – z zachowaniem przepisów odrębnych, parametrów nie ustala się;

4) nadziemna intensywność zabudowy: minimum 0,001 maksymalnie 1,0;

5) minimalny udział powierzchni biologicznie czynnej: 0,4;

6) maksymalny udział powierzchni zabudowy: 0,5;

7) w granicach działki budowlanej należy przewidzieć minimum 2 miejsca parkingowe, w tym minimum jedno miejsce realizowane jako stanowisko odkryte;

8) miejsca przeznaczone na parkowanie pojazdów zaopatrzonych w kartę parkingową i sposób ich realizacji: nie występuje potrzeba określenia.

4. Obsługa komunikacyjna terenów:

1) 1RZM z terenu komunikacji drogowej publicznej - drogi głównej, zlokalizowanej poza granicą opracowania;

2) 2RZM i 3RZM z teren komunikacji drogowej wewnętrznej oznaczonej symbolem 2KR;

3) 4RZM z terenu komunikacji drogowej publicznej - drogi zbiorczej, zlokalizowanej poza granicą opracowania.

§ 12. 1. Przeznaczenie terenu: tereny oznaczone symbolami 1RN, 2RN, 3RN, 4RN, przeznacza się na tereny rolnictwa z zakazem zabudowy, określone liniami rozgraniczającymi tereny o różnym przeznaczeniu lub różnych zasadach zagospodarowania w części graficznej planu, stanowiącej załącznik nr 1 do niniejszej uchwały.

2. Zasady ochrony i kształtowania ładu przestrzennego:

1) dopuszcza się wyłącznie rolnicze użytkowanie terenu, z zachowaniem przepisów odrębnych,

2) obowiązuje zakaz zabudowy, z wyjątkiem urządzeń infrastruktury technicznej, z zachowaniem przepisów odrębnych,

3) dopuszcza się budowę ujęć służących nawodnieniom rolniczym, z zachowaniem przepisów odrębnych.

3. Zasady kształtowania zabudowy oraz wskaźniki zagospodarowania terenu, maksymalna i minimalna nadziemna intensywność zabudowy, minimalny udział powierzchni biologicznie czynnej, maksymalny udział powierzchni zabudowy, maksymalną wysokość zabudowy, minimalną liczbę i sposób realizacji miejsc do parkowania, w tym miejsc przeznaczonych do parkowania pojazdów zaopatrzonych w kartę parkingową, oraz linie zabudowy i gabaryty obiektów: nie dotyczy

4. Obsługa komunikacyjna z terenów komunikacji publicznej, terenów komunikacji drogowej wewnętrznej oraz z istniejących dróg śródpolnych – zgodnie z częścią graficzną planu, z zachowaniem przepisów odrębnych.

Rozdział 4.

Zmiany w obowiązujących przepisach

§ 13. W zakresie objętym niniejszą uchwałą traci moc uchwała Nr X/97/12 Rady Miejskiej w Kowalewie Pomorskim z dnia 30 marca 2012 r. w sprawie uchwalenia miejscowego planu zagospodarowania przestrzennego dla terenów położonych w rejonie wsi Sierakowo i Srebrniki w gminie Kowalewo Pomorskie z przeznaczeniem pod lokalizację elektrowni wiatrowej.

Rozdział 5.


Przepisy końcowe

§ 14. Wykonanie uchwały powierza się Burmistrzowi Miasta Kowalewo Pomorskie.

§ 15. Uchwała podlega ogłoszeniu w Dzienniku Urzędowym Województwa Kujawsko – Pomorskiego oraz poprzez obwieszczenie na tablicy ogłoszeń w Urzędzie Miejskim w Kowalewie Pomorskim, w Biuletynie Informacji Publicznej i na stronie internetowej Gminy Kowalewo Pomorskie.

§ 16. Uchwała wchodzi w życie po upływie 14 dni od daty jej ogłoszenia w Dzienniku Urzędowym Województwa Kujawsko-Pomorskiego.

Przewodniczący
Rady Miejskiej
Marcin Dunajski

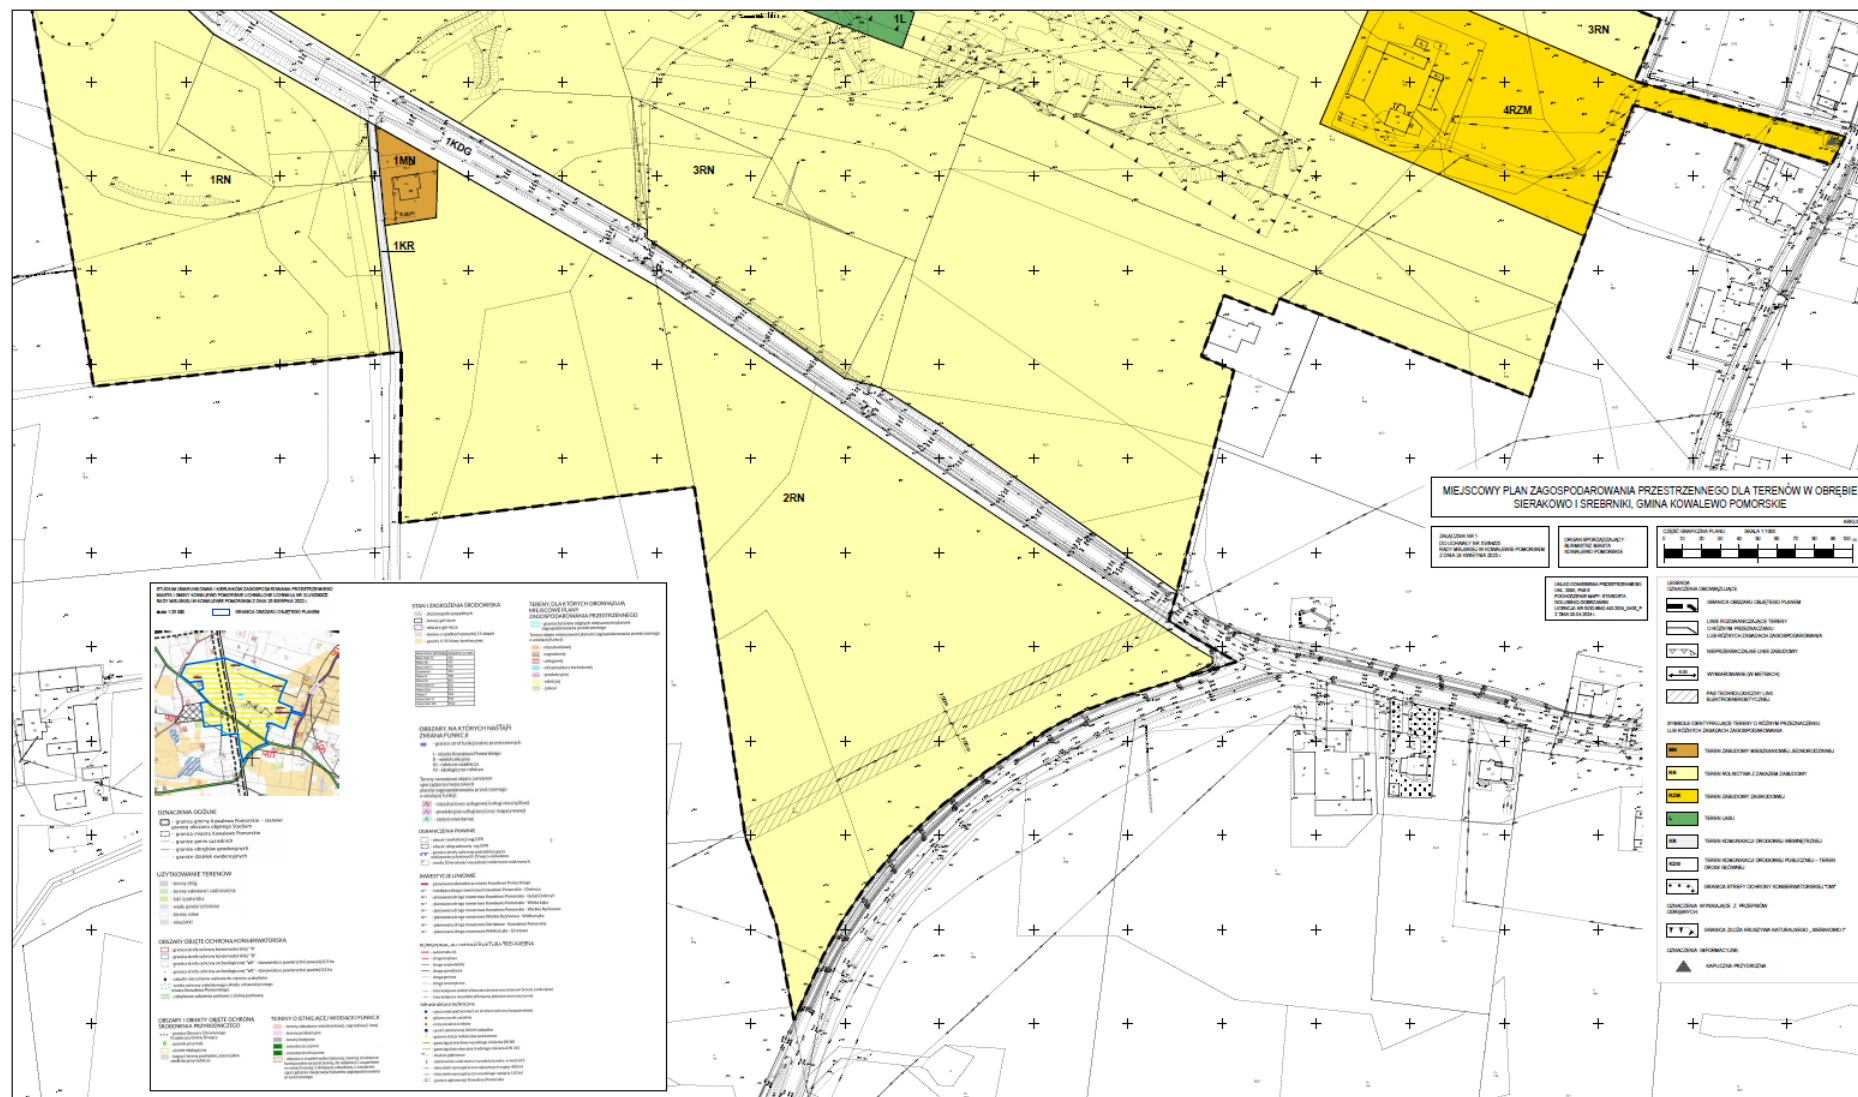

załącznik nr 2
do uchwały nr XV/94/25
Rady Miejskiej w Kowalewie Pomorskim
z dnia 24 kwietnia 2025 r.

ROZSTRZYGNIECIE

o sposobie realizacji, zapisanych w planie, inwestycji z zakresu infrastruktury technicznej, które należą do zadań własnych gminy oraz o zasadach ich finansowania, zgodnie z przepisami o finansach publicznych

Na podstawie art. 20 ustawy z dnia 27 marca 2003 r. o planowaniu i zagospodarowaniu przestrzennym (Dz. U. z 2024 r. poz. 1130 ze zm.), określa się następujący sposób realizacji oraz zasady finansowania inwestycji z zakresu infrastruktury technicznej, które należą do zadań własnych gminy.

§ 1. Inwestycje z zakresu infrastruktury technicznej służące zaspokajaniu zbiorowych potrzeb mieszkańców stanowią, zgodnie z art. 7 ust. 1 ustawy z dnia 8 marca 1990 r. o samorządzie gminnym (Dz. U. z 2024 r. poz. 1465 ze zm.), zadania własne gminy.

§ 2. Opis sposobu realizacji inwestycji:

- 1) realizacja inwestycji będzie przebiegać zgodnie z obowiązującymi przepisami, w tym m.in. ustawą Prawo budowlane, ustawą o zamówieniach publicznych, o samorządzie gminnym, gospodarce komunalnej i o ochronie środowiska.
- 2) realizacja i finansowanie inwestycji w zakresie infrastruktury technicznej nie wyszczególnionych w § 1 jest przedmiotem umowy zainteresowanych stron.

§ 3. Finansowanie inwestycji z zakresu infrastruktury technicznej, które należą do zadań własnych gminy, ujętych w niniejszym planie podlega przepisom szczególnym, w tym m.in.: ustawie z dnia 27 sierpnia 2009 r. o finansach publicznych (Dz. U. z 2024 r. poz. 1530), ustawie z dnia 8 marca 1990 r. o samorządzie gminnym (Dz. U. z 2024 r. poz. 1465 ze zm.) oraz ustawie z dnia 11 września 2019 r. Prawo zamówień publicznych (Dz. U. z 2024 r. poz. 1320).

załącznik nr 3
do uchwały nr XV/94/25
Rady Miejskiej w Kowalewie Pomorskim
z dnia 24 kwietnia 2025 r.

Zalacznik3.gml

Dane przestrzenne, o których mowa w art. 67a ust. 3 i 5 ustawy z dnia 27 marca 2003 r. o planowaniu i zagospodarowaniu przestrzennym (j.t. Dz.U. z 2020 r. poz. 293 z późn. zm.) ujawnione zostaną po kliknięciu w ikonę