



DZIENNIK URZĘDOWY

WOJEWÓDZTWA KUJAWSKO-POMORSKIEGO

Bydgoszcz, dnia 3 października 2025 r.

Poz. 4459

UCHWAŁA NR XVIII/139/2025 RADY GMINY INOWROCŁAW

z dnia 26 września 2025 r.

w sprawie ustalenia przebiegu drogi gminnej Balin – Słońsko

Na podstawie art. 7 ust. 3 ustawy z dnia 21 marca 1985 r. o drogach publicznych (Dz. U. z 2025 r. poz. 889) w związku z uchwałą nr XI/79/2025 Rady Powiatu Inowrocławskiego z dnia 15 stycznia 2025 r. w sprawie pozbawienia kategorii drogi powiatowej niektórych odcinków dróg powiatowych na terenie Powiatu Inowrocławskiego, zlokalizowanych na obszarze Gminy Inowrocław, co następuje:

§ 1. Ustala się przebieg drogi gminnej Balin – Słońsko, stanowiącej odcinek dotychczasowej drogi powiatowej nr 2538C, przebiegającej na działkach ewidencyjnych nr 111/2, 180, 183/3, 183/5 obręb Słońsko oraz 4/2 i 20/2 obręb Balin, o długości 3359 m, od drogi serwisowej w ciągu obwodnicy DK15/25 do skrzyżowania z drogą powiatową nr 2539C Słońsko – Olszewice.

§ 2. Przebieg drogi, o której mowa w § 1, przedstawia załącznik graficzny do niniejszej uchwały.


§ 3. Wykonanie uchwały powierza się Wójtowi Gminy Inowrocław.

§ 4. Uchwała wchodzi w życie po upływie 14 dni od dnia ogłoszenia w Dzienniku Urzędowym Województwa Kujawsko-Pomorskiego.

Przewodniczący Rady Gminy
Inowrocław

Augustyn Korona

Załącznik Nr 1 do uchwały Nr XVIII/139/2025
Rady Gminy Inowrocław
z dnia 26 września 2025 r.

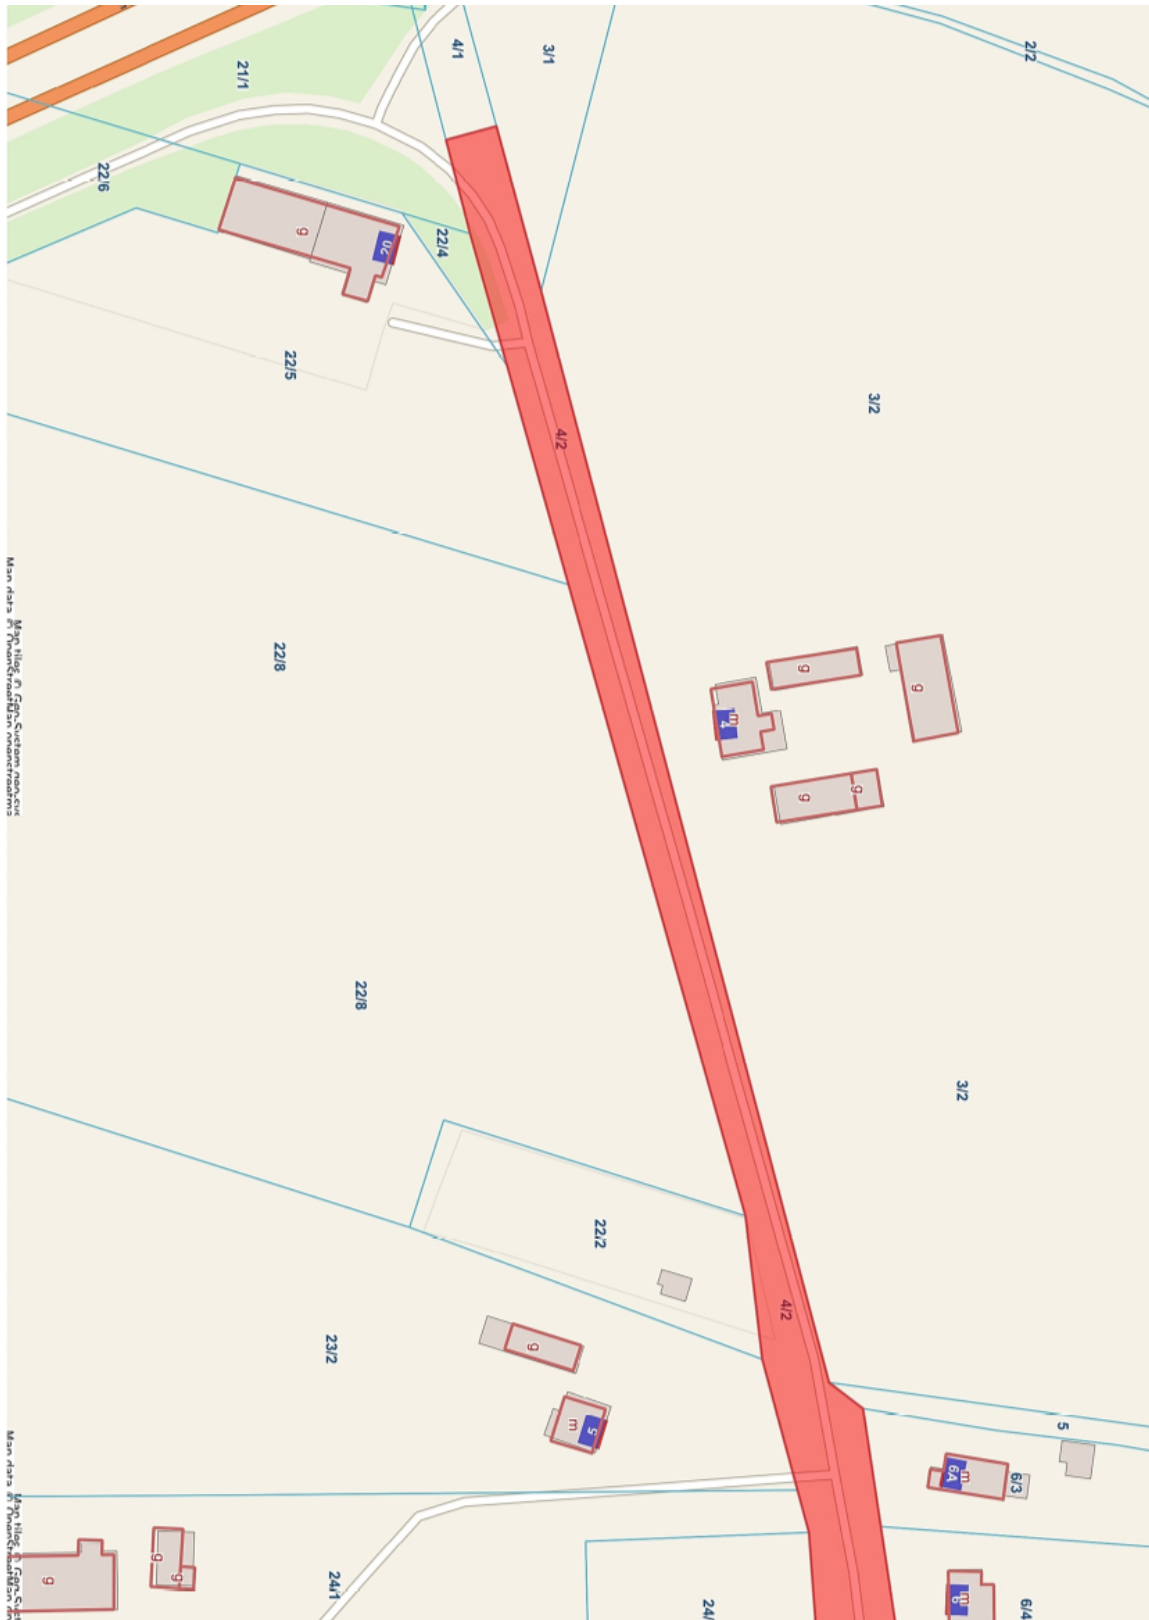


Załącznik Nr 2 do uchwały Nr XVIII/139/2025
Rady Gminy Inowrocław
z dnia 26 września 2025 r.




Załącznik Nr 3 do uchwały Nr XVIII/139/2025
Rady Gminy Inowrocław
z dnia 26 września 2025 r.



Załącznik Nr 4 do uchwały Nr XVIII/139/2025
Rady Gminy Inowrocław
z dnia 26 września 2025 r.

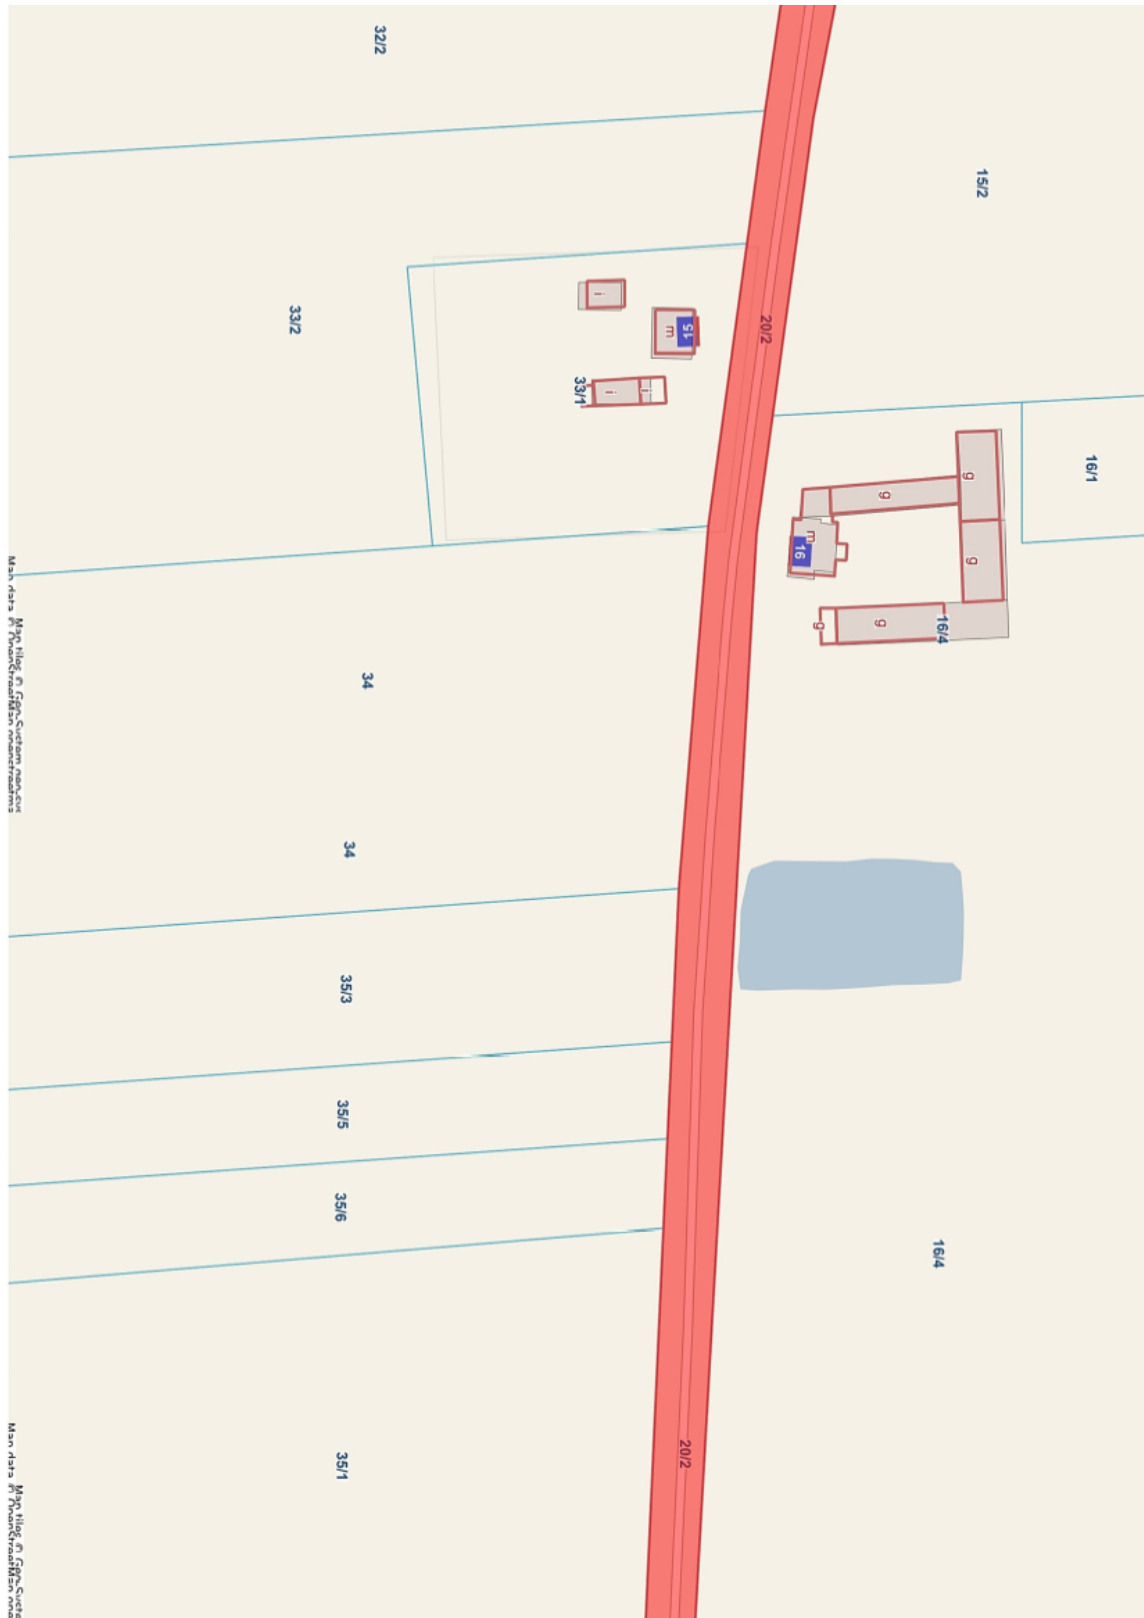


Załącznik Nr 5 do uchwały Nr XVIII/139/2025
Rady Gminy Inowrocław
z dnia 26 września 2025 r.

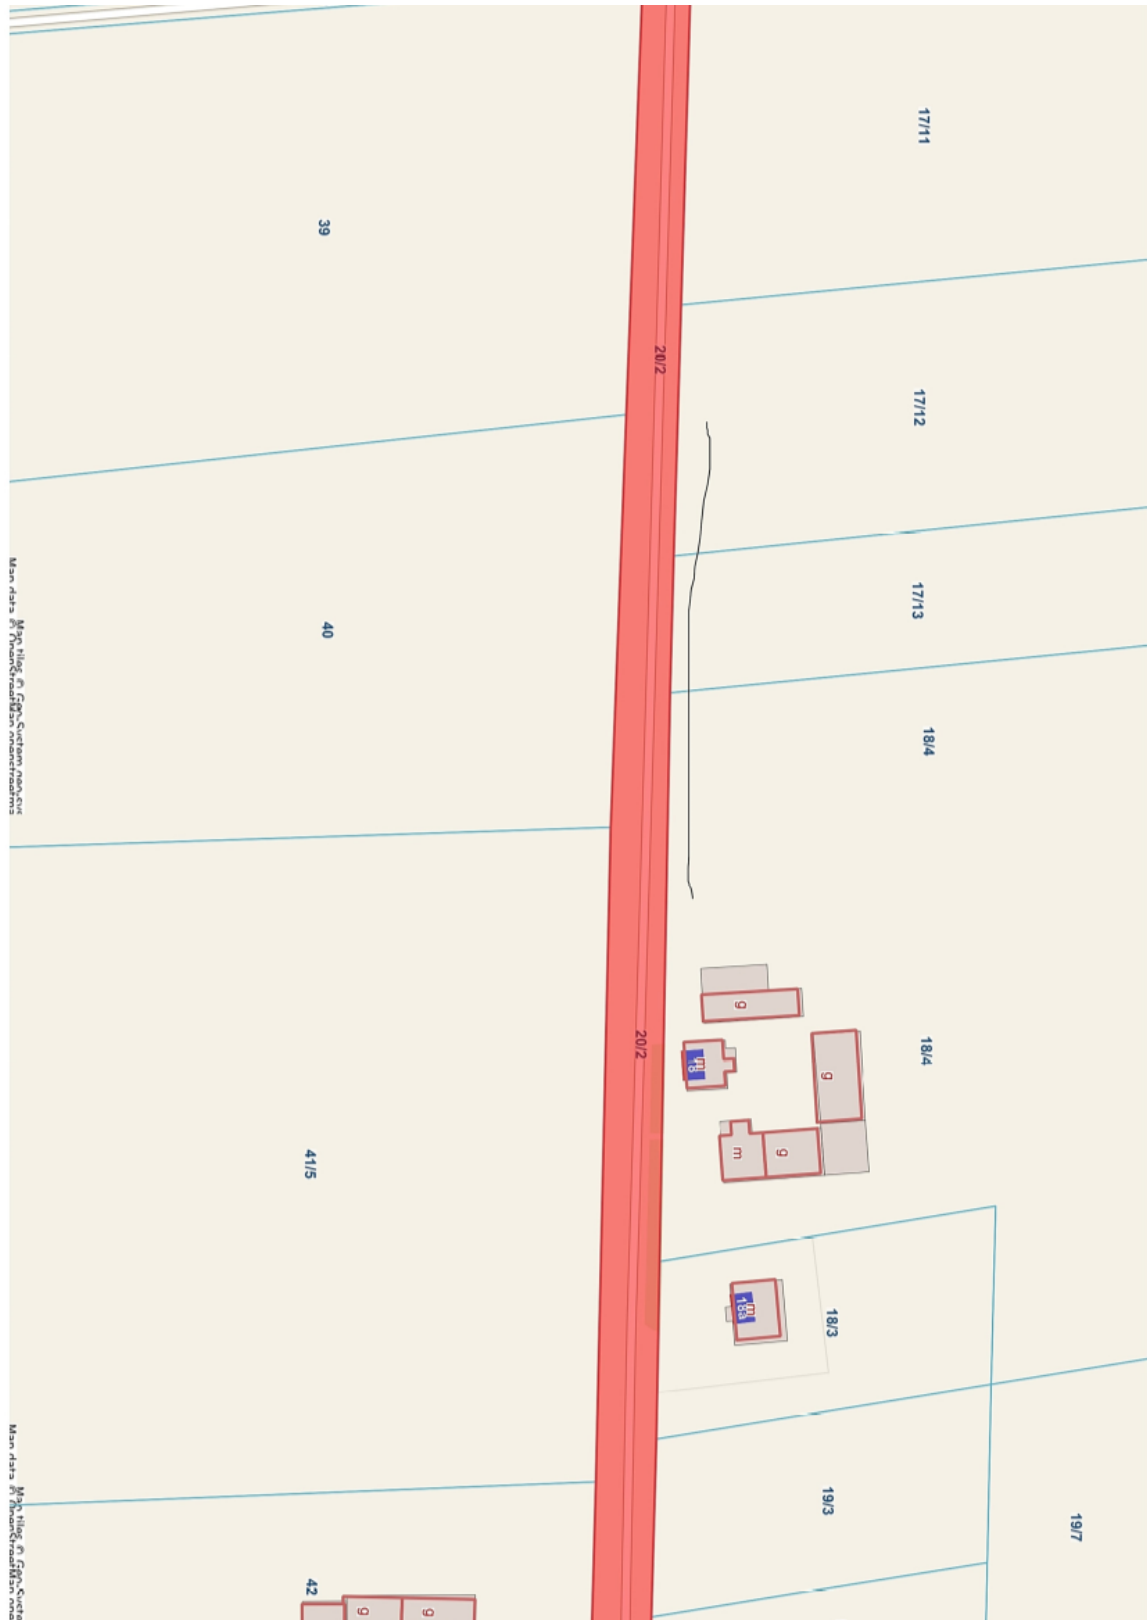


Załącznik Nr 6 do uchwały Nr XVIII/139/2025

Rady Gminy Inowrocław

z dnia 26 września 2025 r.

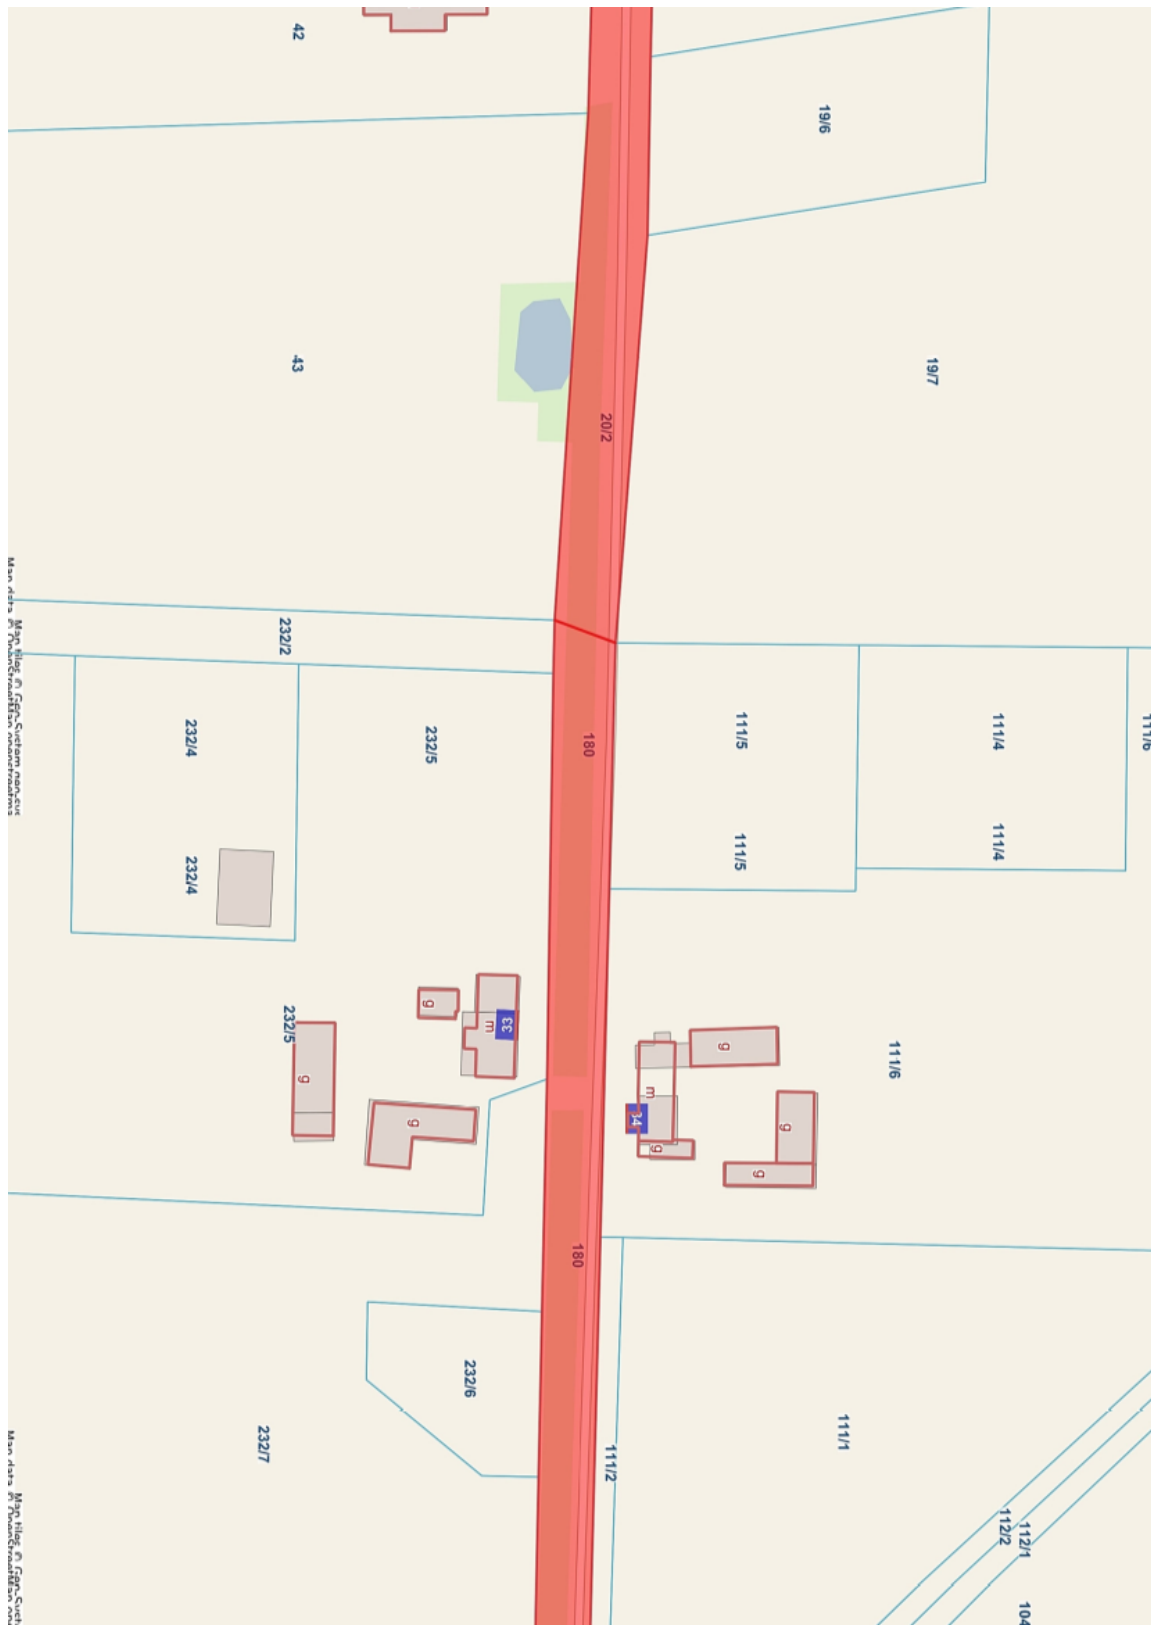

Załącznik Nr 7 do uchwały Nr XVIII/139/2025
Rady Gminy Inowrocław
z dnia 26 września 2025 r.

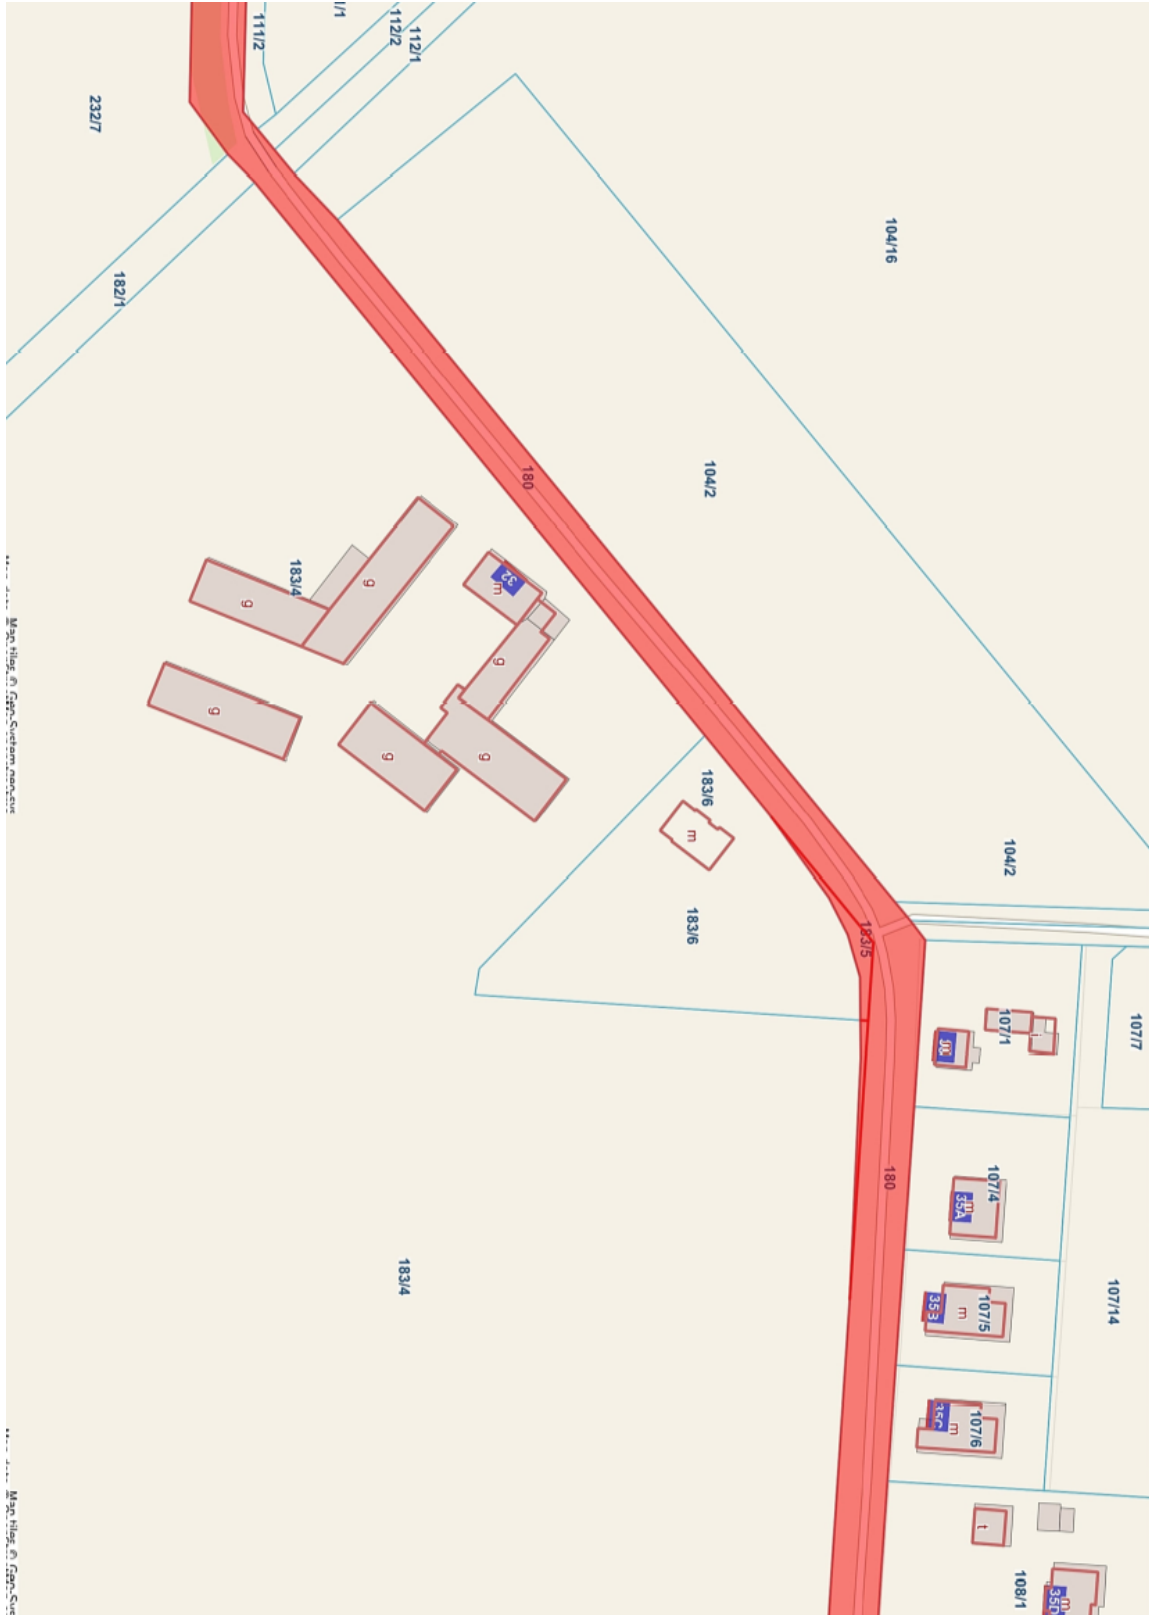

Załącznik Nr 8 do uchwały Nr XVIII/139/2025

Rady Gminy Inowrocław

z dnia 26 września 2025 r.

