



DZIENNIK URZĘDOWY

WOJEWÓDZTWA KUJAWSKO-POMORSKIEGO

Bydgoszcz, dnia 7 kwietnia 2025 r.

Poz. 1883

UCHWAŁA NR 138/25 RADY MIEJSKIEJ W ŚWIECIU

z dnia 27 marca 2025 r.

w sprawie nadania nazwy rondu położonemu w Świeciu

Na podstawie art. 18 ust. 2 pkt 13 ustawy z dnia 8 marca 1990 r. o samorządzie gminnym (Dz. U. z 2024 r. poz. 1465, 1572, 1907 i 1940), **uchwała się co następuje:**

§ 1. Nadać nazwę rondu w Świeciu obręb ewidencyjny Przechowo, zlokalizowanemu u zbiegu ul. Wojska Polskiego, ul. Bydgoskiej i ul. Chełmińskiej, obejmującemu części działek: nr 27/4, nr 388/3, nr 375/5, nr 387/2 i nr 422/4 **im. Obrońców Ojczyzny Września 1939 roku.**

§ 2. Przebieg i granice ronda, o którym mowa w § 1, ilustruje mapa stanowiąca załącznik do niniejszej uchwały.

§ 3. Wykonanie uchwały powierza się Burmistrzowi Świecia.

§ 4. Uchwała wchodzi w życie po upływie 14 dni od dnia ogłoszenia w Dzienniku Urzędowym Województwa Kujawsko-Pomorskiego.

Przewodniczący Rady
Miejskiej

Jerzy Wójcik

Starosta Świecki

Nr konc.: WGK.1.6642.755.2025.MG

Województwo: kujawsko-pomorskie

Powiat: świecki

Jednostka ewidencyjna: 041409_4, Świecie - Miasto

Obręb: 0002, Przechowo

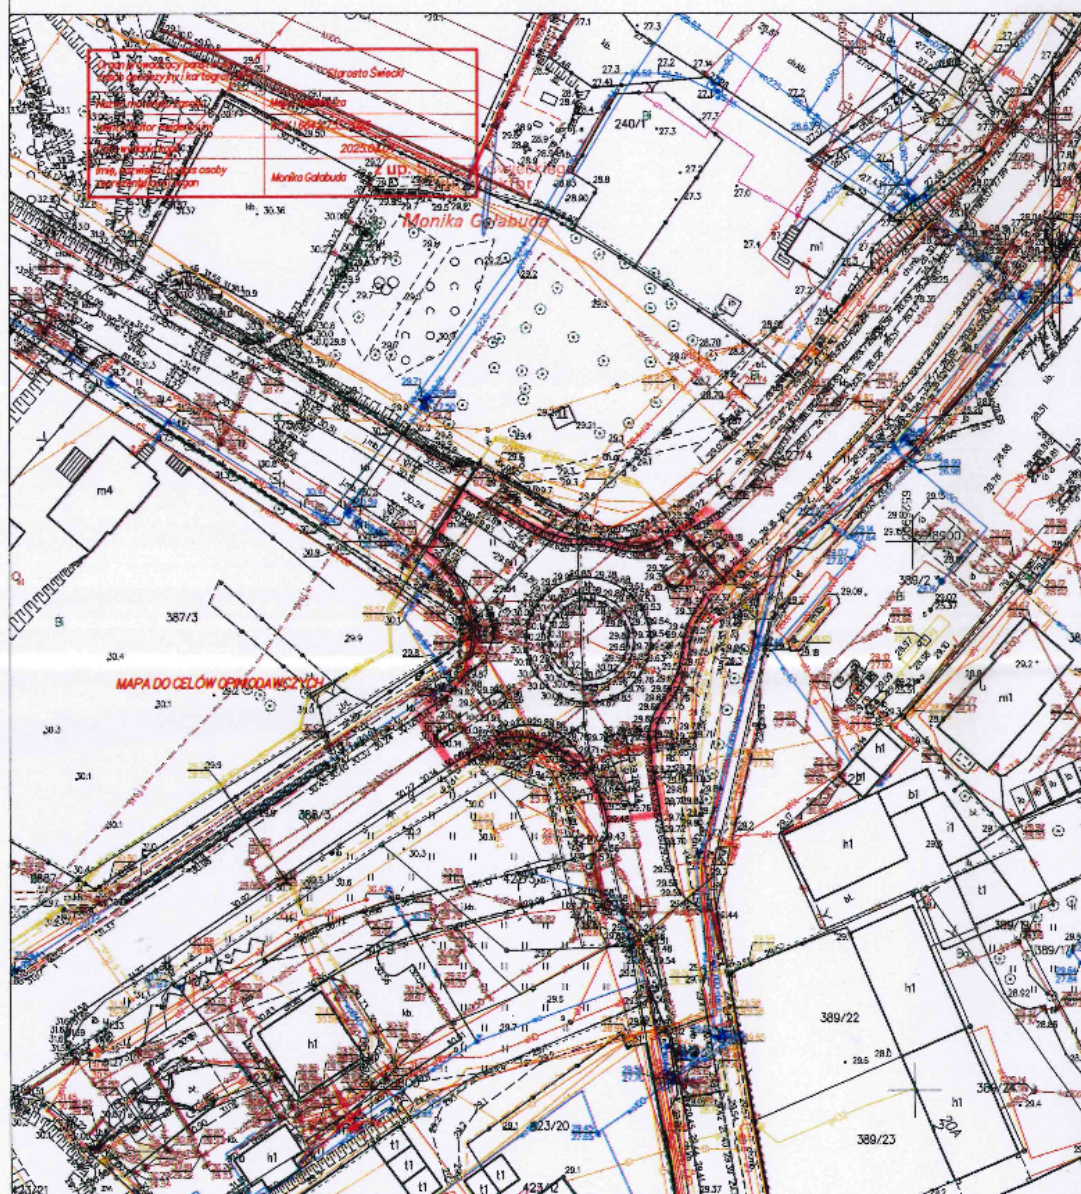
Działka: 27/4, 375/5, 387/2, 388/3

MAPA ZASADNICZA
SKALA 1:1000

Układ odniesienia: PL-ETRF89, układ wsp. płaskich: PL-2000 strefa 6 (18°), układ wys.: PL-EVRF2007-NH

obr. Przechowo 0002: dz. 27/4, 375/5, 387/2, 388/3

Sekcje mapy: 6.199.24.07.2

Załącznik
do Uchwały Nr 138/25
Rady Miejskiej w Świeciu
z dnia 27 marca 2025 r.

Świecie dn. 04.03.2025

Sporządził(w) wydruk: Monika Galabuda