



DZIENNIK URZĘDOWY

WOJEWÓDZTWA KUJAWSKO-POMORSKIEGO

Bydgoszcz, dnia 5 czerwca 2026 r.

Poz. 2904

UCHWAŁA NR XXV/164/2026 RADY GMINY SOŚNO

z dnia 28 maja 2026 r.

w sprawie miejscowego planu zagospodarowania przestrzennego dla części obrębu ewidencyjnego Skoraczewo, gmina Sośno

Na podstawie art. 18 ust. 2 pkt 5 ustawy z dnia 8 marca 1990 r. o samorządzie gminnym (Dz. U. z 2025 r. poz. 1153 i 1436 oraz z 2026 r. poz. 252), art. 20 ust. 1 ustawy z dnia 27 marca 2003 r. o planowaniu i zagospodarowaniu przestrzennym (Dz. U. z 2026 r. poz. 538) w związku z art. art. 64 ust. 2 ustawy z dnia 7 lipca 2023 r. o zmianie ustawy o planowaniu i zagospodarowaniu przestrzennym oraz niektórych innych ustaw (Dz. U. z 2023 r. poz. 1688, z 2024 r. poz. 1824 oraz z 2025 r. poz. 527, 1543 i 1668) uchwala się, co następuje:

Rozdział 1. Przepisy ogólne

§ 1. 1. Po stwierdzeniu, że plan miejscowy nie narusza ustaleń Studium uwarunkowań i kierunków zagospodarowania przestrzennego gminy Sośno uchwalonego uchwałą Nr XXXI/196/2021 Rady Gminy Sośno z dnia 30 czerwca 2021 r. wraz ze zmianą uchwaloną uchwałą Nr LXVI/447/2024 Rady Gminy Sośno z dnia 29 lutego 2024 r., uchwala się miejscowy plan zagospodarowania przestrzennego dla części obrębu ewidencyjnego Skoraczewo, gmina Sośno, zwany dalej planem, w granicach określonych uchwałą Nr V/27/2024 Rady Gminy Sośno z dnia 26 września 2024 r. w sprawie przystąpienia do sporządzenia miejscowego planu zagospodarowania przestrzennego dla części obrębu ewidencyjnego Skoraczewo, gmina Sośno.

2. Integralną część planu stanowi część graficzna planu miejscowego w skali 1:1000, jako załącznik Nr 1 do niniejszej uchwały.

3. Rozstrzygnięcie o sposobie realizacji, zapisanych w planie, inwestycji z zakresu infrastruktury technicznej, które należą do zadań własnych gminy oraz o zasadach ich finansowania, zgodnie z przepisami o finansach publicznych stanowi załącznik nr 2 do niniejszej uchwały.

4. Dane przestrzenne dla miejscowego planu zagospodarowania przestrzennego w postaci dokumentu elektronicznego stanowią załącznik nr 3 do niniejszej uchwały.

§ 2. 1. Uchwała ustanawia obowiązujące na terenie objętym planem przepisy prawa miejscowego dotyczące przeznaczenia i sposobu zagospodarowania poszczególnych terenów oraz określa konieczne dla osiągnięcia zamierzonych celów nakazy, zakazy, dopuszczenia i ograniczenia.

2. Przepisy prawne niniejszej uchwały nie mogą być stosowane wybiórczo oraz w oderwaniu od ustaleń części graficznej planu stanowiącej załącznik nr 1 do uchwały.

§ 3. 1. W realizacji planu, oprócz ustaleń zawartych w niniejszej uchwale, mają zastosowanie przepisy odrębne wraz z aktami wykonawczymi.

2. Każdy teren wydzielony liniami rozgraniczającymi tereny o różnym przeznaczeniu lub różnych zasadach zagospodarowania określony jest symbolem, składającym się kolejno z pomocniczego numeru terenu oraz liter zgodnie z oznaczeniami w części graficznej planu miejscowego stanowiącego załącznik nr 1 do niniejszej uchwały.

§ 4. 1. Obowiązującymi ustaleniami w części graficznej planu są następujące oznaczenia graficzne:

- 1) granica obszaru objętego planem;
- 2) linie rozgraniczające tereny o różnym przeznaczeniu lub różnych zasadach zagospodarowania;
- 3) nieprzekraczalne linie zabudowy;
- 4) wymiarowanie;
- 5) symbole identyfikujące tereny o różnym przeznaczeniu lub różnych zasadach zagospodarowania:
 - a) MN – teren zabudowy mieszkaniowej jednorodzinnej,
 - b) RN – teren rolnictwa z zakazem zabudowy,
 - c) RZM – teren zabudowy zagrodowej,
 - d) PEF – teren elektrowni słonecznej,
 - e) L – teren lasu,
 - f) WS – teren wód powierzchniowych śródlądowych.
- 6) zielen izolacyjna;
- 7) oznaczenia wynikające z przepisów odrębnych:
 - a) strefa „B” ochrony konserwatorskiej,
 - b) strefa „W” ochrony archeologicznej.

2. Ilekroć w niniejszej uchwale jest mowa o:

- 1) planie – należy przez to rozumieć miejscowy plan zagospodarowania przestrzennego określony w §1.1. niniejszej uchwały;
- 2) terenie – należy przez to rozumieć obszar wyznaczony w części graficznej planu liniami rozgraniczającymi tereny o różnym przeznaczeniu lub różnych zasadach zagospodarowania;
- 3) obiektach i urządzeniach infrastruktury technicznej – rozumie się przez to obiekty i urządzenia służące do odprowadzania ścieków, gromadzenia i odprowadzania wód opadowych i systemów drenażowych, zaopatrzenia w wodę; dostarczania ciepła, energii elektrycznej, gazu, umożliwiające wymianę informacji, transportu zbiorowego, utrzymania ulic, dróg i zieleni urządzonej i inne obiekty techniczne niezbędne dla prawidłowego zaspokajania potrzeb użytkowników;
- 4) nieprzekraczalnej linii zabudowy – należy przez to rozumieć linię przedstawioną w części graficznej planu, wyznaczającą granicę części wewnętrznej terenu, poza którą nie może być sytuowana zabudowa, z wyłączeniem:
 - a) podziemnych części budynku znajdujących się całkowicie poniżej poziomu terenu,
 - b) grubości warstw izolacji termicznej, tynków lub okładzin zewnętrznych,
 - c) okapów i gzymsów, rynien, rur spustowych, podokienników oraz innych detali wystroju architektonicznego elewacji, które mogą wykraczać poza linię zabudowy nie więcej niż 0,8 m,
 - d) daszków nad wejściami, balkonów, galerii, tarasów, wykuszy, schodów zewnętrznych, pochylni, ramp, które mogą wykraczać poza linię zabudowy nie więcej niż 1,5 m,
 - e) miejsc do czasowego gromadzenia odpadów stałych oraz infrastruktury technicznej;
- 5) adaptacji – należy przez to rozumieć przystosowanie istniejących budynków oraz obiektów i urządzeń infrastruktury technicznej do funkcji określonej planem, w tym przebudowę i zmianę dotychczasowej funkcji z zachowaniem ustaleń niniejszej uchwały;

- 6) zieleni izolacyjnej – należy przez to rozumieć pas zieleni o szerokości terenu minimum 5,0 m, pełniący funkcje ochronne, ograniczające rozprzestrzenianie się zanieczyszczeń i hałasu, występujący w formie zwartych, zróżnicowanych nasadzeń drzew i krzewów o całorocznej wegetacji;
- 7) nadziemnej intensywności zabudowy – należy przez to rozumieć nadziemną intensywność zabudowy zdefiniowaną w ustawie o planowaniu i zagospodarowaniu przestrzennym;
- 8) powierzchni biologicznie czynnej – należy przez to rozumieć powierzchnię biologicznie czynną zdefiniowaną w ustawie o planowaniu i zagospodarowaniu przestrzennym;
- 9) udziale powierzchni zabudowy – należy przez to rozumieć udział powierzchni zabudowy zdefiniowany w ustawie o planowaniu i zagospodarowaniu przestrzennym;
- 10) wysokości zabudowy – należy przez to rozumieć wysokość zabudowy zdefiniowaną w ustawie o planowaniu i zagospodarowaniu przestrzennym.

Rozdział 2.

Ogólne zasady zagospodarowania obowiązujące na obszarze objętym planem

§ 5. 1. Ustalenia ogólne obowiązują dla wszystkich terenów w granicach obszaru objętego planem, o ile ustalenia szczegółowe nie stanowią inaczej.

2. Przeznaczenie terenu oraz linie rozgraniczające tereny o różnym przeznaczeniu lub różnych zasadach zagospodarowania: według ustaleń szczegółowych.

3. Zasady ochrony i kształtowania ładu przestrzennego:

- 1) obowiązuje zakaz lokalizacji funkcji i obiektów niezwiązanych z podstawowym przeznaczeniem terenu i jego obsługą z wyłączeniem inwestycji celu publicznego;
- 2) dopuszcza się przebudowę, rozbudowę, nadbudowę i adaptację istniejących budynków z zachowaniem ustaleń niniejszej uchwały;
- 3) dopuszcza się podpiwniczenie budynków;
- 4) wysokość inwestycji celu publicznego z zakresu łączności publicznej, zgodnie z przepisami odrębnymi;
- 5) ustala się nieprzekraczalne linie zabudowy określone w części graficznej planu;
- 6) wymagane sytuowanie nowych budynków zgodnie z nieprzekraczalnymi liniami zabudowy, określonymi w części graficznej planu;
- 7) obowiązuje nakaz wprowadzenia zieleni izolacyjnej wzdłuż granicy z terenem o innej funkcji podstawowej, wskazanych w części graficznej planu.

4. Zasady ochrony środowiska, przyrody i krajobrazu oraz kształtowania krajobrazu:

- 1) zakaz lokalizacji przedsięwzięć mogących zawsze znacząco oddziaływać na środowisko, zgodnie z przepisami odrębnymi, z wyłączeniem inwestycji celu publicznego;
- 2) uciążliwość prowadzonej działalności nie może negatywnie wpływać na środowisko, w tym szczególnie na grunt, powietrze, wody podziemne i powierzchniowe, w przypadku klasyfikacji inwestycji jako mogącej potencjalnie znacząco oddziaływać na środowisko, należy stosować wymogi przepisów odrębnych;
- 3) wysokość inwestycji celu publicznego z zakresu łączności publicznej, zgodnie z przepisami odrębnymi;
- 4) działalność produkcyjna musi spełniać wymóg zastosowania takiej technologii, aby uciążliwość tej działalności nie wykraczała poza granice zewnętrzne działki lub terenu, do którego inwestor posiada tytuł prawny, dotyczy to również uciążliwości z tytułu parkowania pojazdów;
- 5) dopuszczalne poziomy natężenia pola elektrycznego, pola magnetycznego oraz wartość progowa poziomu hałasu według przeznaczenia terenu, budynki należy skutecznie zabezpieczać przed hałasem i drganiami – zgodnie z przepisami odrębnymi.

5. Zasady ochrony dziedzictwa kulturowego i zabytków w tym krajobrazów kulturowych oraz dóbr kultury współczesnej:

- 1) w granicy obszaru objętego planem obowiązuje strefa ochrony archeologicznej „W” – wskazano w części graficznej planu, obowiązują przepisy odrębne;

- 2) w granicy obszaru objętego planem obowiązują strefy ochrony konserwatorskiej „B” – wskazano w części graficznej planu, obowiązują przepisy odrębne;
- 3) należy stosować wymogi przepisów odrębnych.

6. Wymagania wynikające z potrzeb kształtowania przestrzeni publicznych: nie występuje potrzeba określenia.

7. Zasady kształtowania zabudowy oraz wskaźniki zagospodarowania terenu, maksymalna i minimalna nadziemna intensywność zabudowy, minimalny udział powierzchni biologicznie czynnej, maksymalny udział powierzchni zabudowy, maksymalną wysokość zabudowy, minimalną liczbę i sposób realizacji miejsc do parkowania, w tym miejsc przeznaczonych do parkowania pojazdów zaopatrzonych w kartę parkingową, oraz linie zabudowy i gabaryty obiektów: według ustaleń szczegółowych.

8. Granice i sposoby zagospodarowania terenów lub obiektów podlegających ochronie, na podstawie odrębnych przepisów, terenów górniczych, a także obszarów szczególnego zagrożenia powodzią, obszarów osuwania się mas ziemnych, krajobrazów priorytetowych określonych w audycie krajobrazowym oraz w planach zagospodarowania przestrzennego województwa:

- 1) granice i sposoby zagospodarowania terenów lub obiektów podlegających ochronie na podstawie przepisów o ochronie przyrody – nie występują;
- 2) granice i sposoby zagospodarowania terenów leśnych, podlegających ochronie na podstawie przepisów o lasach – określono w ustaleniach szczegółowych planu, dotyczących terenów oznaczonych symbolem L;
- 3) granice i sposoby zagospodarowania terenów wód powierzchniowych podlegających ochronie na podstawie przepisów odrębnych dotyczących ochrony wód – określono w ustaleniach szczegółowych dotyczących terenów oznaczonych symbolem WS;
- 4) tereny górnicze – nie występują;
- 5) udokumentowane złoża kopalin – nie występują;
- 6) obszary szczególnego zagrożenia powodzią – nie występują;
- 7) obszary osuwania się mas ziemnych – nie występują;
- 8) krajobrazy priorytetowe określone w audycie krajobrazowym oraz w planach zagospodarowania przestrzennego województwa – dla obszaru objętego opracowaniem w audycie krajobrazowym dla województwa kujawsko-pomorskiego nie wyznaczono krajobrazu priorytetowego.

9. Szczegółowe zasady i warunki scalania i podziału nieruchomości objętych planem miejscowym:

- 1) nie wyznacza się granic obszarów wymagających przeprowadzenia scaleń i podziałów nieruchomości;
- 2) w przypadku scalenia i podziału nieruchomości na podstawie przepisów odrębnych, ustala się:
 - a) minimalną szerokość frontu działki uzyskanej w wyniku scalenia i podziału nieruchomości – 20,0 m,
 - b) minimalną powierzchnię działki uzyskanej w wyniku scalenia i podziału nieruchomości – 1000 m²,
 - c) kąt położenia granicy działki w stosunku do pasa drogowego od 60° do 120°.

10. Szczególne warunki zagospodarowania terenów oraz ograniczenia w ich użytkowaniu, w tym zakaz zabudowy:

- 1) dla terenów oznaczonych symbolem PEF, zgodnie z częścią graficzną planu, zasięg ich strefy ochronnej związanej z ograniczeniami w zabudowie oraz zagospodarowaniu i użytkowaniu terenu nie może wykraczać poza linie rozgraniczające tych terenów;
- 2) obowiązuje, zgodnie z przepisami odrębnymi, zapewnienie:
 - a) wody do celów przeciwpożarowych oraz dojazdów dla pojazdów jednostek ochrony przeciwpożarowej,
 - b) dostępności osobom ze szczególnymi potrzebami,
- 3) dopuszcza się, zgodnie z przepisami odrębnymi, sytuowanie obiektów i urządzeń niezbędnych do zapewnienia bezpieczeństwa ludzi i mienia, w tym lokalizację budowli ochronnych oraz awaryjnych źródeł zasilania w wodę i energię elektryczną.

- 4) odległość posadowienia obiektów budowlanych od istniejącej infrastruktury technicznej zgodnie z przepisami odrębnymi.

11. Zasady modernizacji, rozbudowy i budowy systemów komunikacji i infrastruktury technicznej:

- 1) istniejące obiekty i urządzenia infrastruktury technicznej, podlegają zachowaniu i wkomponowaniu w przewidywane zagospodarowanie terenu oraz dopuszcza się budowę, rozbudowę i przebudowę obiektów i urządzeń infrastruktury technicznej, w tym sieci przesyłowych i dystrybucyjnych, z zachowaniem przepisów odrębnych;
- 2) w przypadku lokalizacji obiektów i urządzeń infrastruktury technicznej (sieci i przyłącza) obowiązuje nakaz udostępniania ich do celów rozbudowy sieci, eksploatacji, konserwacji i w razie awarii;
- 3) obsługa komunikacyjna – z przyległych dróg publicznych i terenów komunikacji drogowej wewnętrznej zlokalizowanych poza granicą opracowania zgodnie z częścią graficzną planu, z zachowaniem przepisów odrębnych;
- 4) występujące sieci uzbrojenia technicznego oraz urządzeń melioracji wodnych podlegają zachowaniu i wkomponowaniu w przewidywane zagospodarowanie danego terenu;
- 5) w przypadku lokalizacji uzbrojenia technicznego (sieci i przyłącza) obowiązuje nakaz udostępniania go do celów rozbudowy sieci, eksploatacji, konserwacji i w razie awarii;
- 6) dopuszcza się budowę, rozbudowę i przebudowę obiektów i urządzeń infrastruktury technicznej, w tym urządzeń melioracji wodnych z zachowaniem przepisów odrębnych;
- 7) zasady obsługi w zakresie zaopatrzenia w wodę:
 - a) z istniejącej i projektowanej gminnej sieci wodociągowej uzbrojonej w zasuwy i hydranty przeciwpożarowe w ilości zgodnej z przepisami odrębnymi,
 - b) dopuszcza się budowę ujęć własnych do czasu realizacji sieci wodociągowej, z zachowaniem przepisów odrębnych;
- 8) zasady obsługi w zakresie kanalizacji sanitarnej:
 - a) odprowadzenie ścieków sanitarnych do istniejącej i projektowanej gminnej sieci kanalizacji sanitarnej z zachowaniem przepisów odrębnych,
 - b) do czasu realizacji kanalizacji sanitarnej dopuszcza się tymczasowo gromadzenie ścieków w szczelnych zbiornikach bezodpływowych na nieczystości płynne usytuowanych na działkach lub indywidualne oczyszczalnie ścieków z zachowaniem przepisów odrębnych,
- 9) zasady obsługi w zakresie kanalizacji deszczowej:
 - a) odprowadzenie wód opadowych i roztopowych zgodnie z przepisami odrębnymi,
 - b) dopuszcza się budowę kanalizacji deszczowej z zachowaniem przepisów odrębnych;
- 10) zasady obsługi w zakresie zaopatrzenia w energię ciepłą: z wykorzystaniem indywidualnych urządzeń zasilanych gazem, energią elektryczną lub innych paliw i technologii, w tym pochodzących ze źródeł energii odnawialnej, z wyłączeniem lokalizacji elektrowni wiatrowych, z zachowaniem przepisów odrębnych;
- 11) zasady obsługi w zakresie zaopatrzenia w energię elektryczną:
 - a) zasilanie z istniejących i projektowanych linii kablowych z zachowaniem przepisów odrębnych,
 - b) dopuszcza się możliwość budowy stacji transformatorowych z zachowaniem przepisów odrębnych,
 - c) dopuszcza się źródła energii odnawialnej z wyłączeniem lokalizacji elektrowni wiatrowych oraz z zachowaniem przepisów odrębnych,
 - d) złącza energetyczne lokalizować w linii ogrodzenia na terenie działki budowlanej;
- 12) zasady zaopatrzenia w gaz:
 - a) zaopatrzenie w gaz z zachowaniem przepisów odrębnych,
 - b) dopuszcza się zaopatrzenie w gaz z indywidualnych źródeł, z zachowaniem przepisów odrębnych;

- 13) zasady obsługi w zakresie telekomunikacji: dopuszcza się budowę i rozbudowę sieci telekomunikacyjnych, z zachowaniem przepisów odrębnych;
- 14) zasady obsługi w zakresie gospodarki odpadami: gromadzenie odpadów stałych w zamykanych, przenośnych pojemnikach do czasowego gromadzenia tych odpadów, w ilości dostosowanej do potrzeb, zlokalizowanych z zachowaniem estetyki i izolacji, z zapewnieniem odpowiedniego dostępu dla ich wywozu, z zachowaniem przepisów odrębnych.

12. Sposób i termin tymczasowego zagospodarowania, urządzania i użytkowania terenów: do czasu realizacji ustaleń planu dopuszcza się użytkowanie terenów na dotychczas obowiązujących zasadach.

13. Ustala się wysokość stawki procentowej służącej naliczeniu opłaty z tytułu wzrostu wartości nieruchomości:

- a) na terenach przeznaczonych dla celów publicznych w rozumieniu przepisów odrębnych – 0%;
- b) na terenach przeznaczonych do realizacji celów niepublicznych – 30%.

Rozdział 3.

Szczegółowe zasady zagospodarowania obowiązujące na terenie objętym planem

§ 6. 1. W granicach obszaru objętego planem wyznacza się tereny elektrowni słonecznej – określone liniami rozgraniczającymi tereny o różnym przeznaczeniu lub różnych zasadach zagospodarowania w części graficznej planu, stanowiącej załącznik nr 1 do niniejszej uchwały, oznaczone symbolami **1PEF, 2PEF, 3PEF, 4PEF, 5PEF**.

2. Zasady kształtowania zabudowy oraz wskaźniki zagospodarowania terenu, maksymalna i minimalna nadziemna intensywność zabudowy, minimalny udział powierzchni biologicznie czynnej, maksymalny udział powierzchni zabudowy, maksymalną wysokość zabudowy, minimalną liczbę i sposób realizacji miejsc do parkowania, w tym miejsc przeznaczonych do parkowania pojazdów zaopatrzonych w kartę parkingową, oraz linie zabudowy i gabaryty obiektów:

- 1) dopuszcza się lokalizację urządzeń wytwarzających energię z odnawialnych źródeł energii o mocy przekraczającej 500 kW wraz z wszelkimi urządzeniami infrastruktury technicznej oraz obiektami towarzyszącymi, w szczególności składających się z:
 - a) paneli fotowoltaicznych;
 - b) konstrukcji do zamocowania paneli;
 - c) stacji transformatorowej SN/WN wraz z infrastrukturą - Głównego Punktu Odbioru energii z elektrowni słonecznej;
 - d) falowników (inwerterów) dla paneli fotowoltaicznych, przekształcających energię prądu stałego na energię prądu zmiennego, o parametrach dostosowanych do sieci;
 - e) uziemienia konstrukcji;
 - f) instalacji kontrolno-pomiarowej;
 - g) systemu sygnalizacji włamań i napadu, system monitoringu wizyjnego;
 - h) stacji transformatorowych;
 - i) magazynów energii;
 - j) sieci połączeń kablowych i przyłączy elektroenergetycznych;
 - k) obiektów punktowych, np. masztów, słupów oświetleniowych i elektroenergetycznych;
 - l) komunikacji wewnętrznej terenu miejsc parkingowych oraz placów manewrowych;
 - ł) obiektów związanych z obsługą terenu,
 - m) kablowych sieci średniego i wysokiego napięcia.
- 2) wysokość zabudowy:
 - a) dla obiektów kubaturowych do 6,0 m,

- b) dla obiektów i urządzeń infrastruktury technicznej do 20 m,
- c) dla konstrukcji wsporczych do 7,0 m;
- 3) dachy jedno, dwu lub wielopołaciowe o nachyleniu połaci od 1,5° do 35°;
- 4) nadziemna intensywność zabudowy: minimum 0, maksymalnie 0,70;
- 5) minimalny udział powierzchni biologicznie czynnej: 0,30;
- 6) maksymalny udział powierzchni zabudowy: 0,70;
- 7) miejsca parkingowe: minimum jedno miejsce parkingowe dla terenu, realizowane jako stanowiska naziemne;
- 8) miejsca przeznaczone na parkowanie pojazdów zaopatrzonych w kartę parkingową i sposób ich realizacji: nie występuje potrzeba określania.

§ 7. 1. W granicach obszaru objętego planem wyznacza się tereny rolnictwa z zakazem zabudowy – określone liniami rozgraniczającymi tereny o różnym przeznaczeniu lub różnych zasadach zagospodarowania w części graficznej planu, stanowiącej załącznik nr 1 do niniejszej uchwały, oznaczone symbolami **1RN, 2RN, 3RN, 4RN**.

2. Zasady ochrony i kształtowania ładu przestrzennego:

- 1) dopuszcza się wyłącznie rolnicze użytkowanie terenu, z zachowaniem przepisów odrębnych;
- 2) obowiązuje zakaz zabudowy, z wyjątkiem urządzeń infrastruktury technicznej, z zachowaniem przepisów odrębnych;
- 3) dopuszcza się budowę ujęć służących nawodnieniom rolniczym, z zachowaniem przepisów odrębnych.

3. Zasady kształtowania zabudowy oraz wskaźniki zagospodarowania terenu, maksymalna i minimalna nadziemna intensywność zabudowy, minimalny udział powierzchni biologicznie czynnej, maksymalny udział powierzchni zabudowy, maksymalną wysokość zabudowy, minimalną liczbę i sposób realizacji miejsc do parkowania, w tym miejsc przeznaczonych do parkowania pojazdów zaopatrzonych w kartę parkingową, oraz linie zabudowy i gabaryty obiektów: nie dotyczy.

§ 8. 1. W granicach obszaru objętego planem wyznacza się teren wód powierzchniowych śródlądowych – określony liniami rozgraniczającymi tereny o różnym przeznaczeniu lub różnych zasadach zagospodarowania w części graficznej planu, stanowiącej załącznik nr 1 do niniejszej uchwały, oznaczony symbolem **1WS, 2WS, 3WS, 4WS, 5WS, 6WS, 7WS**.

2. Zasady ochrony i kształtowania ładu przestrzennego: obowiązują przepisy odrębne.

3. Zasady kształtowania zabudowy oraz wskaźniki zagospodarowania terenu, maksymalna i minimalna nadziemna intensywność zabudowy, minimalny udział powierzchni biologicznie czynnej, maksymalny udział powierzchni zabudowy, maksymalna wysokość zabudowy, minimalna liczbę i sposób realizacji miejsc do parkowania, w tym miejsc przeznaczonych do parkowania pojazdów zaopatrzonych w kartę parkingową, oraz linie zabudowy i gabaryty obiektów: nie dotyczy.

§ 9. 1. Przeznaczenie terenu: teren oznaczony symbolem **1MN** przeznacza się na teren zabudowy mieszkaniowej jednorodzinnej, określony liniami rozgraniczającymi tereny o różnym przeznaczeniu lub różnych zasadach zagospodarowania w części graficznej planu, stanowiącej załącznik nr 1 do niniejszej uchwały.

2. Zasady ochrony i kształtowania ładu przestrzennego: dopuszcza się lokalizowanie zabudowy gospodarczej, garażowej lub gospodarczo-garażowej przy granicy działek.

3. Zasady kształtowania zabudowy oraz wskaźniki zagospodarowania terenu, maksymalna i minimalna nadziemna intensywność zabudowy, minimalny udział powierzchni biologicznie czynnej, maksymalny udział powierzchni zabudowy, maksymalna wysokość zabudowy, minimalna liczbę i sposób realizacji miejsc do parkowania, w tym miejsc przeznaczonych do parkowania pojazdów zaopatrzonych w kartę parkingową, oraz linie zabudowy i gabaryty obiektów:

1) budynki mieszkalne:

- a) wysokość zabudowy do 10,0 m, maksymalnie dwie kondygnacje nadziemne - w tym poddasze użytkowe,

- b) dachy jedno, dwu lub wielospadowe, kąt nachylenia połaci dachowych od 1° do 45°;
- 2) na poszczególnych działkach dopuszcza się lokalizację zabudowy gospodarczej, garażowej lub gospodarczo-garażowej:
 - a) wysokość zabudowy do 5,0 m, jedna kondygnacja nadziemna,
 - b) dachy jedno, dwu lub wielospadowe, kąt nachylenia połaci dachowych od 1° do 45°;
- 3) nadziemna intensywność zabudowy: minimum 0,01, maksymalnie 1,0;
- 4) minimalny udział powierzchni biologicznie czynnej: 0,50;
- 5) maksymalny udział powierzchni zabudowy: 0,50;
- 6) w granicach działki budowlanej należy przewidzieć minimum 2 miejsca parkingowe dla jednego mieszkania, w tym minimum jedno miejsce realizowane jako stanowisko odkryte;
- 7) miejsca przeznaczone na parkowanie pojazdów zaopatrzonych w kartę parkingową i sposób ich realizacji: nie występuje potrzeba określenia.

§ 10. 1. Przeznaczenie terenu: teren oznaczony symbolem **1RZM**, przeznacza się na teren zabudowy zagrodowej, określony liniami rozgraniczającymi tereny o różnym przeznaczeniu lub różnych zasadach zagospodarowania w części graficznej planu, stanowiącej załącznik nr 1 do niniejszej uchwały.

2. Zasady ochrony i kształtowania ładu przestrzennego:

- 1) dopuszcza się lokalizowanie zabudowy gospodarczej, garażowej lub gospodarczo-garażowej przy granicy działek;
- 2) dopuszcza się lokalizację usług związanych z obsługą produkcji w gospodarstwach rolnych.

3. Zasady kształtowania zabudowy oraz wskaźniki zagospodarowania terenu, maksymalna i minimalna nadziemna intensywność zabudowy, minimalny udział powierzchni biologicznie czynnej, maksymalny udział powierzchni zabudowy, maksymalną wysokość zabudowy, minimalną liczbę i sposób realizacji miejsc do parkowania, w tym miejsc przeznaczonych do parkowania pojazdów zaopatrzonych w kartę parkingową, oraz linie zabudowy i gabaryty obiektów:

- 1) budynki mieszkalne:
 - a) wysokość zabudowy do 10,0 m, maksymalnie dwie kondygnacje nadziemne - w tym poddasze użytkowe,
 - b) dachy jedno, dwu lub wielospadowe, kąt nachylenia połaci dachowych od 1° do 45°,
 - c) szerokość elewacji frontowych budynków: do 20,0 m;
- 2) pozostałe budynki w zabudowie zagrodowej:
 - a) wysokość zabudowy do 15,0 m, maksymalnie dwie kondygnacje nadziemne,
 - b) dachy jedno, dwu lub wielospadowe, kąt nachylenia połaci dachowych od 1° do 45°, dopuszcza się dachy łukowe,
 - c) szerokość elewacji frontowych budynków: do 50,0 m;
- 3) dopuszcza się lokalizację obiektów i budowli rolniczych, a także urządzeń budowlanych z nimi związanych niezbędnych dla prowadzenia gospodarstwa rolnego – z zachowaniem przepisów odrębnych, parametrów nie ustala się;
- 4) nadziemna intensywność zabudowy: minimum 0,001 maksymalnie 1,0;
- 5) minimalny udział powierzchni biologicznie czynnej: 0,30;
- 6) maksymalny udział powierzchni zabudowy: 0,50;
- 7) minimum 2 miejsca parkingowe, w tym minimum 1 miejsce realizowane jako stanowisko odkryte;
- 8) miejsca przeznaczone na parkowanie pojazdów zaopatrzonych w kartę parkingową i sposób ich realizacji: nie występuje potrzeba określenia.

§ 11. 1. Przeznaczenie terenu: teren oznaczony symbolem **1L** przeznacza się na teren lasu, określony liniami rozgraniczającymi tereny o różnym przeznaczeniu lub różnych zasadach zagospodarowania w części graficznej planu, stanowiącej załącznik Nr 1 do niniejszej uchwały.

2. Zasady ochrony i kształtowania ładu przestrzennego: dopuszcza się wyłącznie leśne użytkowanie terenów, z zachowaniem przepisów odrębnych.

3. Zasady kształtowania zabudowy oraz wskaźniki zagospodarowania terenu, maksymalna i minimalna nadziemna intensywność zabudowy, minimalny udział powierzchni biologicznie czynnej, maksymalny udział powierzchni zabudowy, maksymalną wysokość zabudowy, minimalną liczbę i sposób realizacji miejsc do parkowania, w tym miejsc przeznaczonych do parkowania pojazdów zaopatrzonych w kartę parkingową, oraz linie zabudowy i gabaryty obiektów: nie dotyczy.

Rozdział 4. Przepisy końcowe


§ 12. Wykonanie uchwały powierza się Wójtowi Gminy Sośno.

§ 13. Uchwała podlega ogłoszeniu w Dzienniku Urzędowym Województwa Kujawsko – Pomorskiego oraz stronie internetowej Gminy Sośno.

§ 14. Uchwała wchodzi w życie po upływie 14 dni od daty jej ogłoszenia w Dzienniku Urzędowym Województwa Kujawsko – Pomorskiego.

Przewodniczący Rady Gminy
Sośno

Ryszard Badziński

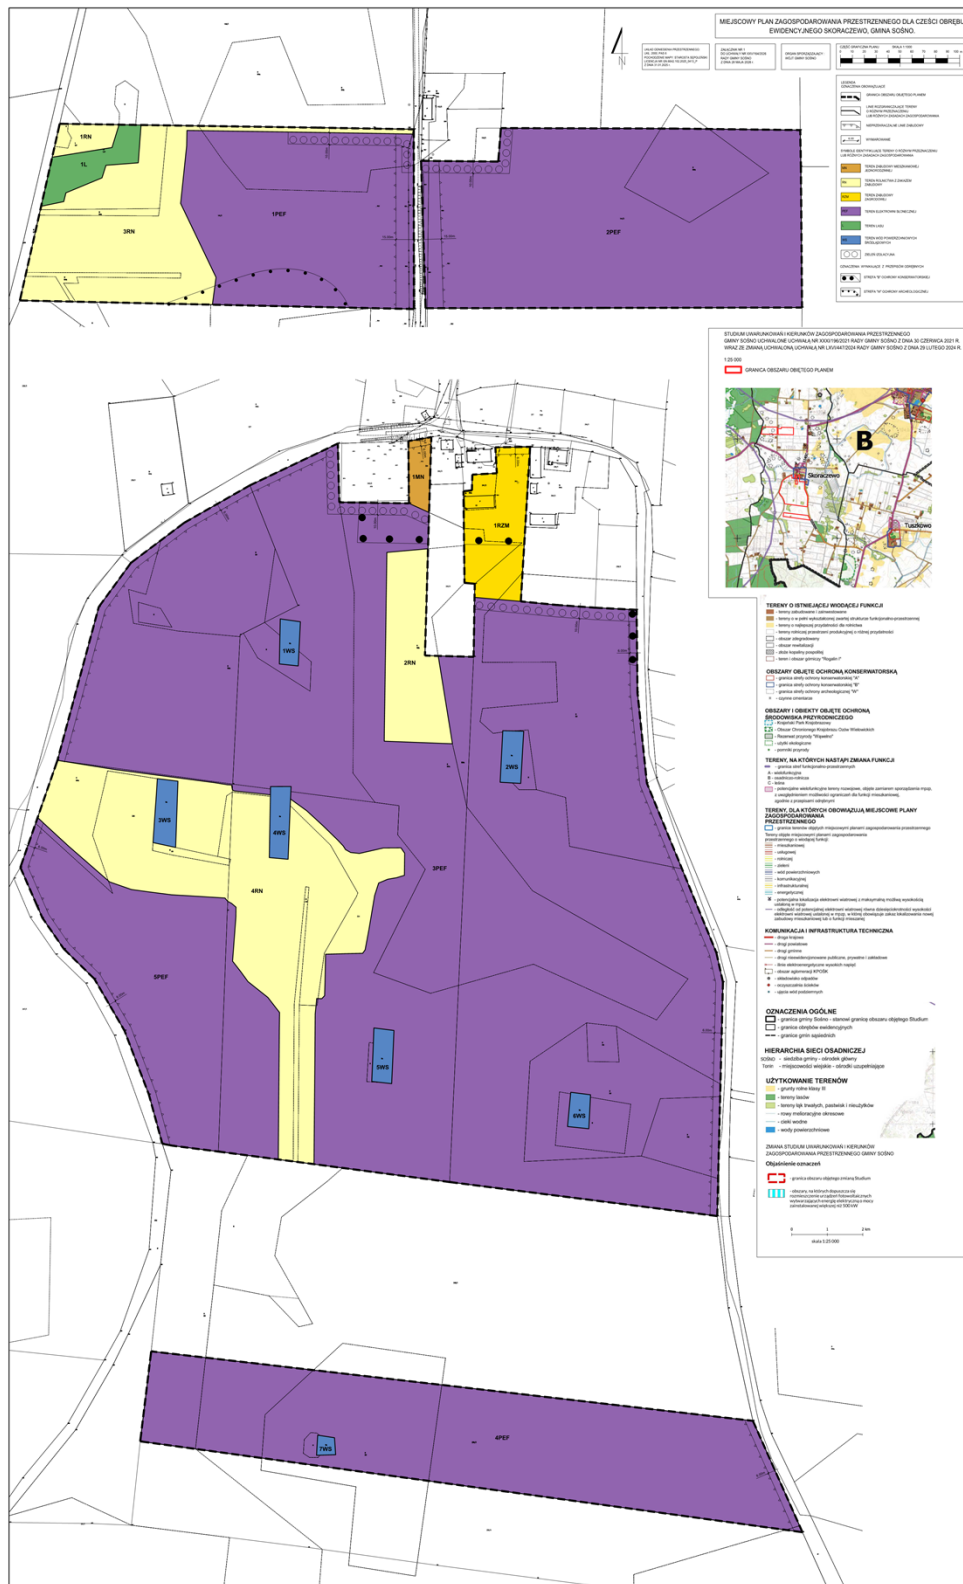

Załącznik Nr 2 do uchwały Nr XXV/164/2026

Rady Gminy Sośno

z dnia 28 maja 2026 r.

ROZSTRZYGNIECIE

o sposobie realizacji, zapisanych w planie, inwestycji z zakresu infrastruktury technicznej, które należą do zadań własnych gminy oraz o zasadach ich finansowania,

zgodnie z przepisami o finansach publicznych

Na terenie objętym planem dopuszcza się realizację inwestycji, które należą do zadań własnych gminy. Finansowanie inwestycji z zakresu infrastruktury technicznej, które należą do zadań własnych gminy, podlega przepisom ustawy z dnia 27 sierpnia 2009 r. o finansach publicznych (Dz. U. z 2025 r. poz. 1483).

Załącznik Nr 3 do uchwały Nr XXV/164/2026

Rady Gminy Sośno

z dnia 28 maja 2026 r.

Zalacznik3.gml

Dane przestrzenne, o których mowa w art. 67a ust. 3 i 5 ustawy z dnia 27 marca 2003 r. o planowaniu i zagospodarowaniu przestrzennym (j.t. Dz.U. z 2020 r. poz. 293 z późn. zm.) ujawnione zostaną po kliknięciu w ikonę