



DZIENNIK URZĘDOWY

WOJEWÓDZTWA KUJAWSKO-POMORSKIEGO

Bydgoszcz, dnia 29 czerwca 2026 r.

Poz. 3211

UCHWAŁA NR XXVI/175/2026 RADY GMINY SOŚNO

z dnia 22 czerwca 2026 r.

w sprawie miejscowego planu zagospodarowania przestrzennego dla terenów w obrębie Tuszkowo, gmina Sośno

Na podstawie art. 18 ust. 2 pkt 5 ustawy z dnia 8 marca 1990 r. o samorządzie gminnym (Dz. U. z 2026 r. poz. 662), art. 20 ust. 1 ustawy z dnia 27 marca 2003 r. o planowaniu i zagospodarowaniu przestrzennym (Dz. U. z 2026 r. poz. 538) w związku z art. art. 64 ust. 2 ustawy z dnia 7 lipca 2023 r. o zmianie ustawy o planowaniu i zagospodarowaniu przestrzennym oraz niektórych innych ustaw (Dz. U. z 2023 r. poz. 1688 ze zm.) uchwala się, co następuje:

Rozdział 1. Przepisy ogólne

§ 1. 1. Po stwierdzeniu, że plan miejscowy nie narusza ustaleń Studium uwarunkowań i kierunków zagospodarowania przestrzennego gminy Sośno uchwalonego uchwałą Nr XXXI/196/2021 Rady Gminy Sośno z dnia 30 czerwca 2021 r. wraz ze zmianą uchwaloną uchwałą Nr LXVI/447/2024 Rady Gminy Sośno z dnia 29 lutego 2024 r., uchwala się miejscowy plan zagospodarowania przestrzennego dla terenów w obrębie Tuszkowo, gmina Sośno, zwany dalej planem, w granicach określonych uchwałą Nr LXII/407/2023 Rady Gminy Sośno z dnia 30 listopada 2023 r. w sprawie przystąpienia do sporządzenia miejscowego planu zagospodarowania przestrzennego dla terenów w obrębie Tuszkowo, gmina Sośno.

2. Integralną część uchwały stanowią załączniki:

- 1) załącznik nr 1 – część graficzna planu w skali 1:2000 (składający się z Arkuszy nr 1, 2, 3);
- 2) załącznik nr 2 – wyrys ze Studium uwarunkowań i kierunków zagospodarowania przestrzennego gminy Sośno uchwalonego uchwałą Nr XXXI/196/2021 Rady Gminy Sośno z dnia 30 czerwca 2021 r. wraz ze zmianą uchwaloną uchwałą Nr LXVI/447/2024 Rady Gminy Sośno z dnia 29 lutego 2024 r. w skali 1:25 000;
- 4) załącznik nr 3 – rozstrzygnięcie o sposobie realizacji, zapisanych w planie, inwestycji z zakresu infrastruktury technicznej, które należą do zadań własnych gminy oraz o zasadach ich finansowania, zgodnie z przepisami o finansach publicznych;
- 5) załącznik nr 4 – dane przestrzenne dla miejscowego planu zagospodarowania przestrzennego w postaci dokumentu elektronicznego.

§ 2. 1. Uchwała ustanawia obowiązujące na terenie objętym planem przepisy prawa miejscowego dotyczące przeznaczenia i sposobu zagospodarowania poszczególnych terenów oraz określa konieczne dla osiągnięcia zamierzonych celów nakazy, zakazy, dopuszczenia i ograniczenia.

2. Przepisy prawne niniejszej uchwały nie mogą być stosowane wybiórczo oraz w oderwaniu od ustaleń części graficznej planu stanowiącej załącznik nr 1 do uchwały.

§ 3. W realizacji planu, oprócz ustaleń zawartych w niniejszej uchwale, mają zastosowanie przepisy odrębne wraz z aktami wykonawczymi.

§ 4. Każdy teren wydzielony liniami rozgraniczającymi tereny o różnym przeznaczeniu lub różnych zasadach zagospodarowania określony jest symbolem, składającym się kolejno z pomocniczego numeru terenu oraz liter zgodnie z oznaczeniami części graficznej planu miejscowego stanowiącego załącznik nr 1 do niniejszej uchwały.

§ 5. 1. W części graficznej planu obowiązującymi ustaleniami są następujące oznaczenia graficzne:

- 1) granica obszaru objętego planem;
 - 2) linie rozgraniczające tereny o różnym przeznaczeniu lub różnych zasadach zagospodarowania;
 - 3) nieprzekraczalne linie zabudowy;
 - 4) wymiarowanie;
 - 5) pas technologiczny linii elektroenergetycznej średniego napięcia 15 kV;
 - 6) symbole identyfikujące tereny o różnym przeznaczeniu lub różnych zasadach zagospodarowania:
 - a) MN – teren zabudowy mieszkaniowej jednorodzinnej,
 - b) MN-U – teren zabudowy mieszkaniowej jednorodzinnej lub usług,
 - c) MW – teren zabudowy mieszkaniowej wielorodzinnej,
 - d) US-UK-UA – teren usług sportu i rekreacji lub usług kultury i rozrywki lub usług biurowych i administracji,
 - e) RN – teren rolnictwa z zakazem zabudowy,
 - f) RZM – teren zabudowy zagrodowej,
 - g) L – teren lasu,
 - h) ZP – teren zieleni urządzonej,
 - i) ZN – teren zieleni naturalnej,
 - j) CZ – teren cmentarza zamkniętego,
 - k) WS – teren wód powierzchniowych śródlądowych,
 - l) KDZ – teren komunikacji drogowej publicznej - teren drogi zbiorczej,
 - m) KDD – teren komunikacji drogowej publicznej – teren drogi dojazdowej,
 - n) KR – teren komunikacji drogowej wewnętrznej;
 - 7) oznaczenia wynikające z przepisów odrębnych:
 - a) strefa „A” ochrony konserwatorskiej,
 - b) strefa „B” ochrony konserwatorskiej,
 - c) strefa „W” ochrony archeologicznej,
 - d) obiekty ujęte w wojewódzkiej ewidencji zabytków,
 - e) pomnik przyrody.
2. Ilekroć w niniejszej uchwale jest mowa o:
- 1) planie – należy przez to rozumieć miejscowy plan zagospodarowania przestrzennego określony w §1.1. niniejszej uchwały;
 - 2) przepisach odrębnych – należy przez to rozumieć przepisy ustaw wraz z aktami wykonawczymi oraz akty prawa stanowionego przez organy samorządu województwa i wojewodę;
 - 3) terenie – należy przez to rozumieć obszar wyznaczony w części graficznej planu liniami rozgraniczającymi tereny o różnym przeznaczeniu lub różnych zasadach zagospodarowania;

- 4) obiektach i urządzeniach infrastruktury technicznej – rozumie się przez to obiekty i urządzenia służące do odprowadzania ścieków, gromadzenia i odprowadzania wód opadowych i systemów drenażowych, zaopatrzenia w wodę; dostarczania ciepła, energii elektrycznej, gazu, umożliwiające wymianę informacji, transportu zbiorowego, utrzymania ulic, dróg i zieleni urządzonej i inne obiekty techniczne niezbędne dla prawidłowego zaspokajania potrzeb użytkowników;
- 5) nieprzekraczalnej linii zabudowy – należy przez to rozumieć linię przedstawioną w części graficznej, wyznaczającą granicę części wewnętrznej terenu, poza którym nie może być sytuowana zabudowa, z wyłączeniem:
 - a) podziemnych części budynku znajdujących się całkowicie poniżej poziomu terenu,
 - b) grubości warstw izolacji termicznej, tynków lub okładzin zewnętrznych,
 - c) okapów i gzymsów, rynien, rur spustowych, podokienników oraz innych detali wystroju architektonicznego elewacji, które mogą wykraczać poza linię zabudowy nie więcej niż 0,8 m,
 - d) daszków nad wejściami, balkonów, galerii, tarasów, wykuszy, schodów zewnętrznych, pochylni, ramp, które mogą wykraczać poza linię zabudowy nie więcej niż 1,5 m,
 - e) miejsc do czasowego gromadzenia odpadów stałych oraz infrastruktury technicznej;
- 6) adaptacji – należy przez to rozumieć przystosowanie istniejących budynków oraz obiektów i urządzeń infrastruktury technicznej do funkcji określonej planem, w tym przebudowę i zmianę dotychczasowej funkcji z zachowaniem ustaleń niniejszej uchwały,
- 7) usługach - należy przez to rozumieć wszelkiego rodzaju działalność usługową nieuciążliwą związaną z zaspokojeniem potrzeb mieszkańców i turystów, prowadzoną w budynku bądź lokalu spełniającym wymogi przepisów właściwych dla danej funkcji - w tym handel, działalność biurowa, gastronomia, hotelarstwo, gabinety usługowe oraz usługi administracji publicznej, w tym ochrona zdrowia, funkcje oświatowo-kulturalne, świetlica wiejska oraz związane z zapewnieniem bezpieczeństwa mieszkańców (np. remiza strażacka, komisariat, posterunek itp.).
- 8) nadziemnej intensywności zabudowy – należy przez to rozumieć nadziemną intensywność zabudowy zdefiniowaną w ustawie o planowaniu i zagospodarowaniu przestrzennym;
- 9) powierzchni biologicznie czynnej – należy przez to rozumieć powierzchnię biologicznie czynną zdefiniowaną w ustawie o planowaniu i zagospodarowaniu przestrzennym;
- 10) udziale powierzchni zabudowy – należy przez to rozumieć udział powierzchni zabudowy zdefiniowany w ustawie o planowaniu i zagospodarowaniu przestrzennym;
- 11) wysokości zabudowy – należy przez to rozumieć wysokość zabudowy zdefiniowaną w ustawie o planowaniu i zagospodarowaniu przestrzennym.

Rozdział 2.

Ogólne zasady zagospodarowania obowiązujące na terenie objętym planem

§ 6. 1. Ustalenia ogólne obowiązują dla wszystkich terenów w granicach obszaru objętego planem, o ile ustalenia szczegółowe nie stanowią inaczej.

2. Przeznaczenie terenów oraz linie rozgraniczające tereny o różnym przeznaczeniu lub różnych zasadach zagospodarowania: według ustaleń szczegółowych.

3. Zasady ochrony i kształtowania ładu przestrzennego:

- 1) obowiązuje zakaz lokalizacji funkcji i obiektów niezwiązanych z podstawowym przeznaczeniem terenu i jego obsługą z wyłączeniem inwestycji celu publicznego;
- 2) dopuszcza się przebudowę, rozbudowę, nadbudowę i adaptację istniejących budynków z zachowaniem ustaleń niniejszej uchwały;
- 3) w przypadku przekroczenia przez istniejące (widoczne w części graficznej planu) budynki parametrów zawartych w ustaleniach szczegółowych dopuszcza się przebudowę, rozbudowę, nadbudowę i remonty istniejących budynków z tolerancją zwiększenia powierzchni zabudowy i wysokości budynków do 20%;
- 4) dopuszcza się podpiwniczenie budynków;

- 5) wysokość inwestycji celu publicznego z zakresu łączności publicznej, zgodnie z przepisami odrębnymi;
- 6) ustala się nieprzekraczalne linie zabudowy określone w części graficznej planu;
- 7) wymagane sytuowanie nowych budynków zgodnie z nieprzekraczalnymi liniami zabudowy, określonymi w części graficznej planu;
- 7) odległość budynków od lasu z zachowaniem przepisów odrębnych.

4. Zasady ochrony środowiska, przyrody i krajobrazu oraz kształtowania krajobrazu:

- 1) obowiązuje zagospodarowanie terenu prowadzące do utrzymania i ochrony wartości przyrodniczych i różnorodności form krajobrazowych, zakres prac ziemnych podczas realizacji ustaleń planu winien sankcjonować w stopniu maksymalnym istniejące ukształtowanie terenu;
- 2) zakaz zmiany stosunków wodnych w gruncie, a zwłaszcza kierunku odpływu znajdującej się na nim wody opadowej – ze szkodą dla gruntów sąsiednich, a także odprowadzenia wód oraz ścieków na grunty sąsiednie, zgodnie z przepisami odrębnymi;
- 3) dopuszczalne poziomy natężenia pola elektrycznego, pola magnetycznego oraz wartość progowa poziomu hałasu według przeznaczenia terenu, budynki należy skutecznie zabezpieczać przed hałasem i drganiami – zgodnie z przepisami odrębnymi;
- 4) obowiązuje zakaz lokalizacji inwestycji mogących potencjalnie znacząco oddziaływać na środowisko, z wyłączeniem:
 - a) inwestycji celu publicznego, zgodnych z przepisami odrębnymi,
 - b) istniejących w granicy obszaru objętego planem, w tym w terenach zabudowy zagrodowej,
 - c) ujęć wody służących nawodnieniom rolniczym.
- 5) obowiązuje zakaz lokalizacji inwestycji mogących zawsze znacząco oddziaływać na środowisko z wyłączeniem inwestycji celu publicznego, zgodnych z przepisami odrębnymi.

5. Zasady ochrony dziedzictwa kulturowego i zabytków w tym krajobrazów kulturowych oraz dóbr kultury współczesnej:

- 1) w granicy obszaru objętego planem obowiązują strefy ochrony archeologicznej „W” – wskazano w części graficznej planu, obowiązują przepisy odrębne;
- 2) w granicy obszaru objętego planem obowiązuje strefa ochrony konserwatorskiej „A” – wskazano w części graficznej planu, obejmującą park dworski w miejscowości Tuskowo ujęty w ewidencji zabytków, na terenie parku znajduje się dwór oraz cmentarz rodowy ewangelicki ujęty w ewidencji zabytków, – dla której obowiązują wytyczne konserwatorskie:
 - a) zachowanie proporcji wysokościowych zabudowy kształtujących sylwetę zespołu,
 - b) utrzymanie historycznych linii zabudowy oraz wysokości i proporcji budynków, geometrii dachów, materiałów wykończeniowych,
 - c) dostosowanie nowej, wprowadzanej w obszarze zabudowy do historycznej kompozycji ruralistycznej,
 - d) dostosowanie współczesnych funkcji do wartości zespołu zabytkowego,
 - e) zachowanie istniejącej historycznie zieleni i jej rewaloryzacja,
 - f) zakaz lokalizacji obiektów typowych i powtarzalnych,
 - g) wprowadzanie nowych nawierzchni z materiałów historycznych, naturalnych (np. kamień),
 - h) w parku nakaz zachowania istniejącej historycznie zieleni i jej rewaloryzacja;
- 3) w granicy obszaru objętego planem obowiązuje strefa ochrony konserwatorskiej „B” – wskazano w części graficznej planu, obejmująca zespoły ruralistyczne miejscowości Tuskowo, dla których obowiązują wytyczne konserwatorskie:
 - a) zachowanie proporcji wysokościowych zabudowy kształtujących sylwetę zespołu,

- b) utrzymanie historycznych linii zabudowy oraz wysokości i proporcji budynków, geometrii dachów, materiałów wykończeniowych,
 - c) zachowanie historycznych nawierzchni,
 - d) dostosowanie nowej, wprowadzanej w obszarze zabudowy do historycznej kompozycji ruralistycznej,
 - e) dostosowanie współczesnych funkcji do wartości zespołu zabytkowego,
 - f) zachowanie istniejącej historycznie zieleni i jej rewitalizacja;
- 5) w granicach obszaru objętego planem w zakresie ochrony konserwatorskiej wymagane jest zachowanie zabudowy historycznej ujętej w wojewódzkiej ewidencji zabytków – wskazanej w części graficznej planu, z wymogiem jej konserwacji, rewitalizacji i rekonstrukcji realizowanym przez remonty konserwatorskie:
- a) obowiązek renowacji zniszczonych fragmentów budynków w formie uzupełnień brakujących detali architektonicznych mający na celu przywrócenie budynku do stanu pierwotnego,
 - b) zakaz tynkowania, malowania i ocieplania z zewnątrz budynków o okładzinach ceglanych,
 - c) zakaz zmiany podziałów i wielkości otworów okiennych i drzwiowych, za wyjątkiem usługowych kondygnacji parteru, gdzie dopuszcza się zmianę wielkości istniejących otworów w celu ich powiększenia i wypełnienia szkłem, z zachowaniem zasady kompozycji i osi symetrii otworów okiennych w elewacji na wyższych kondygnacjach,
 - d) zakaz ocieplania zewnętrznego niszczącego historyczną elewację,
 - e) w przypadku wymiany stolarki okiennej i drzwiowej obowiązek zachowania historycznych podziałów, a dla otworów okiennych zakończonych łukiem zakaz stosowania uproszczeń w postaci prostego zakończenia stolarki,
 - f) zakaz upraszczania historycznych podziałów i eliminacji detalu stolarki okiennej,
 - g) obowiązek stosowania materiału historycznego stolarki oraz jednakowego koloru w ramach jednego budynku,
 - h) dopuszcza się stosowanie współczesnej stolarki otworowej z obowiązkiem odtworzenia historycznego detalu istniejącej stolarki okiennej, ze szczególnym uwzględnieniem szerokości ram, słupków i pozostałych elementów odtwarzanego okna,
 - i) obowiązek usunięcia z elewacji frontowych elementów szpecących tj. okablowania, anten satelitarnych, kominów stalowych, skrzynek elektrycznych, telekomunikacyjnych i gazowych ze wskazaniem do umieszczenia wymienionych elementów w specjalnie przygotowanych wnękach lub niszach w budynku;
- 6) dla nieczynnego cmentarza rodowego ewangelickiego ujętego w ewidencji zabytków – obowiązują wytyczne konserwatorskie:
- a) zakaz wprowadzania zabudowy,
 - b) zachować zgodność z historyczną parcelacją terenu,
 - c) nakaz zachowania i konserwacji ewentualnie zachowanych historycznych obiektów np. bram, nagrobków, krzyży, itp.,
 - d) nakaz zachowania i uczynienia historycznej kompozycji cmentarza,
 - e) nakaz zachowania i pielęgnacji starodrzewu cmentarnego.

7) należy stosować wymogi przepisów odrębnych.

6. Wymagania wynikające z potrzeb kształtowania przestrzeni publicznych: w granicach planu wyznacza się tereny dróg publicznych, dla których obowiązują zapisy zawarte w ustaleniach szczegółowych.

7. Zasady kształtowania zabudowy oraz wskaźniki zagospodarowania terenu, maksymalna i minimalna nadziemna intensywność zabudowy, minimalny udział powierzchni biologicznie czynnej, maksymalny udział powierzchni zabudowy, maksymalna wysokość zabudowy, minimalna liczba i sposób realizacji miejsc do parkowania, w tym miejsc przeznaczonych do parkowania pojazdów zaopatrzonych w kartę parkingową, oraz linie zabudowy i gabaryty obiektów: według ustaleń szczegółowych.

8. Granice i sposoby zagospodarowania terenów lub obiektów podlegających ochronie, na podstawie odrębnych przepisów, terenów górniczych, a także obszarów szczególnego zagrożenia powodzią, obszarów osuwania się mas ziemnych, krajobrazów priorytetowych określonych w audycie krajobrazowym oraz w planach zagospodarowania przestrzennego województwa:

- 1) granice i sposoby zagospodarowania terenów lub obiektów podlegających ochronie na podstawie przepisów o ochronie przyrody – w granicach opracowania występują:
 - a) pomniki przyrody – wskazano w części graficznej planu, należy zachować przepisy odrębne,
 - b) użytek ekologiczny - wskazano w części graficznej planu, obowiązują ustalenia szczegółowe planu, dotyczące terenów oznaczonych symbolem ZN;
- 2) granice i sposoby zagospodarowania terenów leśnych, podlegających ochronie na podstawie przepisów o lasach – określono w ustaleniach szczegółowych planu, dotyczących terenów oznaczonych symbolem L;
- 3) granice i sposoby zagospodarowania terenów wód powierzchniowych podlegających ochronie na podstawie przepisów odrębnych dotyczących ochrony wód – nie występują;
- 4) tereny górnicze – nie występują;
- 5) udokumentowane złoża kopalin – nie występują;
- 6) obszary szczególnego zagrożenia powodzią – nie występują;
- 7) obszary osuwania się mas ziemnych – nie występują;
- 8) krajobrazy priorytetowe określone w audycie krajobrazowym oraz w planach zagospodarowania przestrzennego województwa – dla obszaru objętego opracowaniem w audycie krajobrazowym dla województwa kujawsko-pomorskiego nie wyznaczono krajobrazu priorytetowego.

9. Szczegółowe zasady i warunki scalania i podziału nieruchomości objętych planem miejscowym:

- 1) nie wyznacza się granic obszarów wymagających przeprowadzenia scaleń i podziałów nieruchomości;
- 2) obowiązują przepisy odrębne.

10. Szczególne warunki zagospodarowania terenów oraz ograniczenia w ich użytkowaniu, w tym zakaz zabudowy:

- 1) obowiązuje, zgodnie z przepisami odrębnymi, zapewnienie:
 - a) wody do celów przeciwpożarowych oraz dojazdów dla pojazdów jednostek ochrony przeciwpożarowej,
 - b) dostępności osobom ze szczególnymi potrzebami,
- 2) dopuszcza się, zgodnie z przepisami odrębnymi, sytuowanie obiektów i urządzeń niezbędnych do zapewnienia bezpieczeństwa ludzi i mienia, w tym lokalizację budowli ochronnych oraz awaryjnych źródeł zasilania w wodę i energię elektryczną.
- 3) odległość posadowienia obiektów budowlanych od istniejącej infrastruktury technicznej zgodnie z przepisami odrębnymi;
- 4) ustala się przebieg pasa technologicznego linii elektroenergetycznej średniego napięcia 15 kV o szerokościach 14,0 m, po 7,0 m po obu stronach osi linii;
- 5) w pasie technologicznym linii elektroenergetycznej obowiązują następujące zasady:
 - a) zakaz budowy, rozbudowy i przebudowy obiektów budowlanych z pomieszczeniami przeznaczonymi na pobyt ludzi,
 - b) zakaz tworzenia hałd i nasypów,
 - c) zakaz nasadzeń i utrzymywania zadrzewienia, zakrzewienia i innej roślinności o wysokości powyżej 4,0 m n.p.t.;
- 6) w przypadku przebudowy lub likwidacji linii elektroenergetycznej ograniczenia związane z pasem technologicznym staną się nieaktualne.

11. Zasady modernizacji, rozbudowy i budowy systemów komunikacji i infrastruktury technicznej:

- 1) wymagane jest zapewnienie ciągłości powiązań elementów pasa drogowego, w tym jezdni ścieżek rowerowych, chodników z zewnętrznym układem komunikacyjnym;
- 2) tereny w liniach rozgraniczających dróg przeznaczone są do ruchu pojazdów i ruchu pieszych, z dopuszczeniem postoju pojazdów, lokalizacji ścieżek rowerowych, przystanków autobusowych, zatok autobusowych, paczkomatów i urządzeń infrastruktury technicznej, z zachowaniem przepisów odrębnych;
- 3) obsługa komunikacyjna terenów poprzez tereny komunikacji publicznej – drogi zbiorcze i drogi dojazdowe oraz tereny komunikacji drogowej wewnętrznej – zgodnie z częścią graficzną planu, z zachowaniem przepisów odrębnych;
- 4) występujące sieci uzbrojenia technicznego oraz urządzeń melioracji wodnych podlegają zachowaniu i wkomponowaniu w przewidywane zagospodarowanie danego terenu;
- 5) w przypadku lokalizacji uzbrojenia technicznego (sieci i przyłącza) obowiązuje nakaz udostępniania go do celów rozbudowy sieci, eksploatacji, konserwacji i w razie awarii;
- 6) dopuszcza się budowę, rozbudowę i przebudowę obiektów i urządzeń infrastruktury technicznej, w tym urządzeń melioracji wodnych z zachowaniem przepisów odrębnych;
- 7) zasady obsługi w zakresie zaopatrzenia w wodę:
 - a) z istniejącej i projektowanej gminnej sieci wodociągowej uzbrojonej w zasuwy i hydranty przeciwpożarowe w ilości zgodnej z przepisami odrębnymi,
 - b) dopuszcza się budowę ujęć własnych do czasu realizacji sieci wodociągowej, z zachowaniem przepisów odrębnych;
- 8) zasady obsługi w zakresie kanalizacji sanitarnej:
 - a) odprowadzenie ścieków sanitarnych do istniejącej i projektowanej gminnej sieci kanalizacji sanitarnej z zachowaniem przepisów odrębnych,
 - b) do czasu realizacji kanalizacji sanitarnej dopuszcza się tymczasowo gromadzenie ścieków w szczelnych zbiornikach bezodpływowych na nieczystości płynne usytuowanych na działkach lub indywidualne oczyszczalnie ścieków z zachowaniem przepisów odrębnych;
- 9) zasady obsługi w zakresie kanalizacji deszczowej:
 - a) odprowadzenie wód opadowych i roztopowych zgodnie z przepisami odrębnymi,
 - b) dopuszcza się budowę kanalizacji deszczowej z zachowaniem przepisów odrębnych;
- 10) zasady obsługi w zakresie zaopatrzenia w energię ciepłą: z wykorzystaniem indywidualnych urządzeń zasilanych gazem, energią elektryczną lub innych paliw i technologii, w tym pochodzących ze źródeł energii odnawialnej, z wyłączeniem lokalizacji elektrowni wiatrowych, z zachowaniem przepisów odrębnych;
- 11) zasady obsługi w zakresie zaopatrzenia w energię elektryczną:
 - a) zasilanie z istniejących i projektowanych linii z zachowaniem przepisów odrębnych,
 - b) złącza energetyczne lokalizować w linii ogrodzenia na terenie działki budowlanej,
 - c) dopuszcza się budowę stacji transformatorowych,
 - d) dopuszcza się źródła energii odnawialnej z wyłączeniem lokalizacji elektrowni wiatrowych i z zachowaniem przepisów odrębnych;
- 12) zasady zaopatrzenia w gaz:
 - a) zaopatrzenie w gaz z zachowaniem przepisów odrębnych,
 - b) dopuszcza się budowę, przebudowę i rozbudowę sieci gazowej, z zachowaniem przepisów odrębnych,
 - c) dopuszcza się zaopatrzenie w gaz z indywidualnych źródeł, z zachowaniem przepisów odrębnych;
- 13) zasady obsługi w zakresie telekomunikacji: dopuszcza się budowę i rozbudowę sieci telekomunikacyjnych, z zachowaniem przepisów odrębnych;

14) zasady obsługi w zakresie gospodarki odpadami: gromadzenie odpadów stałych w zamykanych, przenośnych pojemnikach do czasowego gromadzenia tych odpadów, w ilości dostosowanej do potrzeb, zlokalizowanych z zachowaniem estetyki i izolacji, z zapewnieniem odpowiedniego dostępu dla ich wywozu, z zachowaniem przepisów odrębnych.

12. Sposób i termin tymczasowego zagospodarowania, urządzania i użytkowania terenów: do czasu realizacji ustaleń planu dopuszcza się użytkowanie terenów na dotychczas obowiązujących zasadach.

13. Ustala się wysokość stawki procentowej służącej naliczeniu opłaty z tytułu wzrostu wartości nieruchomości:

- a) na terenach przeznaczonych dla celów publicznych w rozumieniu przepisów odrębnych – 0%;
- b) na terenach przeznaczonych do realizacji celów niepublicznych – 30%.

Rozdział 3.

Szczegółowe zasady zagospodarowania obowiązujące na terenie objętym planem

§ 7. 1. Przeznaczenie terenu: tereny oznaczone symbolami **1MN, 2MN, 3MN, 4MN, 5MN, 6MN, 7MN, 8MN, 9MN, 10MN**, przeznacza się na tereny zabudowy mieszkaniowej jednorodzinnej, określone liniami rozgraniczającymi tereny o różnym przeznaczeniu lub różnych zasadach zagospodarowania w części graficznej planu, stanowiącej załącznik nr 1 do niniejszej uchwały.

2. Zasady ochrony i kształtowania ładu przestrzennego: dopuszcza się lokalizowanie zabudowy gospodarczej, garażowej lub gospodarczo-garażowej przy granicy działek z wyłączeniem granic działek stanowiących teren lasu.

3. Zasady kształtowania zabudowy oraz wskaźniki zagospodarowania terenu, maksymalna i minimalna nadziemna intensywność zabudowy, minimalny udział powierzchni biologicznie czynnej, maksymalny udział powierzchni zabudowy, maksymalna wysokość zabudowy, minimalna liczba i sposób realizacji miejsc do parkowania, w tym miejsc przeznaczonych do parkowania pojazdów zaopatrzonych w kartę parkingową, oraz linie zabudowy i gabaryty obiektów:

1) budynki mieszkalne:

- a) wysokość zabudowy do 10,0 m, maksymalnie dwie kondygnacje nadziemne - w tym poddasze użytkowe,
- b) dachy jedno, dwu lub wielospadowe, kąt nachylenia połaci dachowych od 1° do 45°;

2) na poszczególnych działkach dopuszcza się lokalizację zabudowy gospodarczej, garażowej lub gospodarczo-garażowej:

- a) wysokość zabudowy do 5,0 m, jedna kondygnacja nadziemna,
- b) dachy jedno, dwu lub wielospadowe, kąt nachylenia połaci dachowych od 1° do 45°;

3) nadziemna intensywność zabudowy: minimum 0,01 maksymalnie 0,80;

4) minimalny udział powierzchni biologicznie czynnej: 0,50;

5) maksymalny udział powierzchni zabudowy: 0,40;

6) w granicach działki budowlanej należy przewidzieć minimum 2 miejsca parkingowe dla jednego mieszkania, w tym minimum jedno miejsce realizowane jako stanowisko odkryte;

7) miejsca przeznaczone na parkowanie pojazdów zaopatrzonych w kartę parkingową i sposób ich realizacji: nie występuje potrzeba określenia.

8) minimalna powierzchnia nowo wydzielonej działki budowlanej: 800 m², z uwzględnieniem zachowania linii rozgraniczających tereny o różnym przeznaczeniu lub różnych zasadach zagospodarowania wskazanych w części graficznej planu, stanowiącej załącznik nr 1 do niniejszej uchwały.

§ 8. 1. Przeznaczenie terenu: tereny oznaczone symbolami **1MN-U, 2MN-U, 3MN-U, 4MN-U, 5MN-U** przeznacza się na tereny zabudowy mieszkaniowej jednorodzinnej lub usług, określone liniami rozgraniczającymi tereny o różnym przeznaczeniu lub różnych zasadach zagospodarowania w części graficznej planu, stanowiącej załącznik nr 1 do niniejszej uchwały.

2. Zasady ochrony i kształtowania ładu przestrzennego:

- 1) dopuszcza się lokalizowanie zabudowy gospodarczej, garażowej lub gospodarczo-garażowej przy granicy działek;
- 2) funkcje mieszkaniowe i usługowe mogą występować wspólnie lub samodzielnie.

3. Zasady kształtowania zabudowy oraz wskaźniki zagospodarowania terenu, maksymalna i minimalna nadziemna intensywność zabudowy, minimalny udział powierzchni biologicznie czynnej, maksymalny udział powierzchni zabudowy, maksymalna wysokość zabudowy, minimalna liczbę i sposób realizacji miejsc do parkowania, w tym miejsc przeznaczonych do parkowania pojazdów zaopatrzonych w kartę parkingową, oraz linie zabudowy i gabaryty obiektów:

- 1) na poszczególnych działkach przewiduje się lokalizację zabudowy mieszkaniowej jednorodzinnej:
 - a) wysokość zabudowy do 10,0 m, maksymalnie dwie kondygnacje nadziemne - w tym poddasze użytkowe, dopuszcza się podpiwniczenie,
 - b) dachy jedno, dwu lub wielospadowe, kąt nachylenia połaci dachowych od 1° do 45°;
- 2) na poszczególnych działkach dopuszcza się lokalizację zabudowy gospodarczej, garażowej lub gospodarczo-garażowej:
 - a) wysokość zabudowy do 5,0 m, jedna kondygnacja nadziemna,
 - b) dachy jedno, dwu lub wielospadowe, kąt nachylenia połaci dachowych od 1° do 45°;
- 3) na poszczególnych działkach dopuszcza się lokalizację zabudowy usługowej wolno stojącej lub zespolonej z budynkiem mieszkalnym:
 - a) wysokość budynku do 10,0 m, maksymalnie dwie kondygnacje nadziemne - w tym poddasze użytkowe, dopuszcza się podpiwniczenie,
 - b) dachy dwu lub wielospadowe, kąt nachylenia połaci dachowych od 1° do 45°;
- 4) nadziemna intensywność zabudowy: minimum 0,01 maksymalnie 1,2;
- 5) minimalny udział powierzchni biologicznie czynnej: 0,30;
- 6) maksymalny udział powierzchni zabudowy: 0,60;
- 7) w granicach działki należy przewidzieć minimum:
 - a) 1 miejsce parkingowe ogólnodostępne na każde 100 m² powierzchni obiektów usługowych, realizowane jako stanowiska odkryte lub min. 1 miejsce na 2 zatrudnionych,
 - b) 1 miejsce parkingowe dla jednego mieszkania, realizowane jako stanowisko odkryte lub garażowe,
 - c) miejsca przeznaczone na parkowanie pojazdów zaopatrzonych w kartę parkingową i sposób ich realizacji: z zachowaniem przepisów odrębnych.

§ 9.1. Przeznaczenie terenu: teren oznaczony symbolem **1MW** przeznacza się na teren zabudowy mieszkaniowej wielorodzinnej, określony liniami rozgraniczającymi tereny o różnym przeznaczeniu lub różnych zasadach zagospodarowania w części graficznej planu, stanowiącej załącznik nr 1 do niniejszej uchwały.

2. Zasady ochrony i kształtowania ładu przestrzennego: dopuszcza się budowę, przebudowę, rozbudowę, nadbudowę i adaptację istniejącej zabudowy gospodarczej, garażowej lub gospodarczo-garażowej oraz altan ogrodowych, z zachowaniem ustaleń niniejszej uchwały.

3. Zasady kształtowania zabudowy oraz wskaźniki zagospodarowania terenu, maksymalna i minimalna nadziemna intensywność zabudowy, minimalny udział powierzchni biologicznie czynnej, maksymalny udział powierzchni zabudowy, maksymalna wysokość zabudowy, minimalna liczbę i sposób realizacji miejsc do parkowania, w tym miejsc przeznaczonych do parkowania pojazdów zaopatrzonych w kartę parkingową, oraz linie zabudowy i gabaryty obiektów:

- 1) wysokość zabudowy:
 - a) budynki mieszkalne maksymalnie 14,0 m, z wyłączeniem urządzeń wentylacji, przewodów spalinowych i innych urządzeń technicznych, do czterech kondygnacji nadziemnych z dopuszczeniem podpiwniczenia,

- b) budynki gospodarcze, garażowe, gospodarczo-garażowe oraz altany ogrodowe maksymalnie 5,0 m;
- 2) geometria dachów: jedno, dwu bądź wielospadowe, kąt nachylenia połaci dachowych od 1° do 45°;
- 3) nadziemna intensywność zabudowy: minimum 0,01 maksymalnie 2,8;
- 4) minimalny udział powierzchni biologicznie czynnej: 0,30;
- 5) maksymalny udział powierzchni zabudowy: 0,70;
- 6) w granicach działki należy przewidzieć minimum 1 miejsce parkingowe na dwa mieszkania, realizowane jako stanowiska odkryte naziemne lub wbudowane;
- 7) miejsca przeznaczone na parkowanie pojazdów zaopatrzonych w kartę parkingową i sposób ich realizacji: z zachowaniem przepisów odrębnych.

§ 10. 1. Przeznaczenie terenu: tereny oznaczone symbolami **1RZM, 2RZM, 3RZM, 4RZM, 5RZM, 6RZM, 7RZM, 8RZM, 9RZM, 10RZM, 11RZM, 12RZM, 13RZM, 14RZM, 15RZM, 16RZM, 17RZM, 18RZM, 19RZM, 20RZM** przeznacza się na tereny zabudowy zagrodowej, określone liniami rozgraniczającymi tereny o różnym przeznaczeniu lub różnych zasadach zagospodarowania w części graficznej planu, stanowiącej załącznik nr 1 do niniejszej uchwały.

2. Zasady ochrony i kształtowania ładu przestrzennego:

- 1) dopuszcza się lokalizowanie zabudowy gospodarczej, garażowej lub gospodarczo-garażowej przy granicy działek z wyłączeniem granic działek stanowiących teren lasu;
- 2) dopuszcza się lokalizację usług związanych z obsługą produkcji w gospodarstwach rolnych.

3. Zasady kształtowania zabudowy oraz wskaźniki zagospodarowania terenu, maksymalna i minimalna nadziemna intensywność zabudowy, minimalny udział powierzchni biologicznie czynnej, maksymalny udział powierzchni zabudowy, maksymalna wysokość zabudowy, minimalna liczba i sposób realizacji miejsc do parkowania, w tym miejsc przeznaczonych do parkowania pojazdów zaopatrzonych w kartę parkingową, oraz linie zabudowy i gabaryty obiektów:

- 1) budynki mieszkalne:
 - a) wysokość zabudowy do 10,0 m, maksymalnie dwie kondygnacje nadziemne - w tym poddasze użytkowe,
 - b) dachy jedno, dwu lub wielospadowe, kąt nachylenia połaci dachowych od 1° do 45°;
- 2) pozostałe budynki w zabudowie zagrodowej:
 - a) wysokość zabudowy do 15,0 m, maksymalnie dwie kondygnacje nadziemne,
 - b) dachy jedno, dwu lub wielospadowe, kąt nachylenia połaci dachowych od 1° do 45°, dopuszcza się dachy łukowe;
- 3) dopuszcza się lokalizację obiektów i budowli rolniczych, a także urządzeń budowlanych z nimi związanych niezbędnych dla prowadzenia gospodarstwa rolnego – z zachowaniem przepisów odrębnych, parametrów nie ustala się;
- 4) nadziemna intensywność zabudowy: minimum 0,001 maksymalnie 1,0;
- 5) minimalny udział powierzchni biologicznie czynnej: 0,30;
- 6) maksymalny udział powierzchni zabudowy: 0,50;
- 7) w granicach działki budowlanej należy przewidzieć minimum 2 miejsca parkingowe, w tym minimum jedno miejsce realizowane jako stanowisko odkryte;
- 8) miejsca przeznaczone na parkowanie pojazdów zaopatrzonych w kartę parkingową i sposób ich realizacji: nie występuje potrzeba określenia.

§ 11. 1. Przeznaczenie terenu: tereny oznaczone symbolami **1RN, 2RN, 3RN, 4RN, 5RN, 6RN, 7RN, 8RN, 9RN, 10RN, 11RN, 12RN, 13RN, 14RN** przeznacza się na tereny rolnictwa z zakazem zabudowy, określone liniami rozgraniczającymi tereny o różnym przeznaczeniu lub różnych zasadach zagospodarowania w części graficznej planu, stanowiącej załącznik nr 1 do niniejszej uchwały.

2. Zasady ochrony i kształtowania ładu przestrzennego:

- 1) dopuszcza się wyłącznie rolnicze użytkowanie terenu, z zachowaniem przepisów odrębnych,
- 2) obowiązuje zakaz zabudowy, z wyjątkiem urządzeń infrastruktury technicznej, z zachowaniem przepisów odrębnych,
- 3) dopuszcza się budowę ujęć służących nawodnieniom rolniczym, z zachowaniem przepisów odrębnych,
- 4) nakaz zachowania i ochrony istniejących rowów melioracyjnych, cieków wodnych i okresowo występujących śródpolnych zbiorników wodnych wraz z towarzyszącą im roślinnością, a także zadrzewień śródpolnych i nadwodnych, obowiązują przepisy odrębne.

3. Zasady kształtowania zabudowy oraz wskaźniki zagospodarowania terenu, maksymalna i minimalna nadziemna intensywność zabudowy, minimalny udział powierzchni biologicznie czynnej, maksymalny udział powierzchni zabudowy, maksymalna wysokość zabudowy, minimalna liczba i sposób realizacji miejsc do parkowania, w tym miejsc przeznaczonych do parkowania pojazdów zaopatrzonych w kartę parkingową, oraz linie zabudowy i gabaryty obiektów: nie dotyczy.

§ 12. 1. Przeznaczenie terenu: tereny oznaczone symbolami **1US-UK-UA, 2US-UK-UA** przeznacza się na tereny usług sportu i rekreacji lub usług kultury i rozrywki lub usług biurowych i administracji, określone liniami rozgraniczającymi tereny o różnym przeznaczeniu lub różnych zasadach zagospodarowania w części graficznej planu, stanowiącej załącznik nr 1 do niniejszej uchwały.

2. Zasady ochrony i kształtowania ładu przestrzennego:

- 1) dopuszcza się budowę boisk sportowych, ciągów pieszych spacerowych i jezdnych (przeznaczonych dla pojazdów napędzanych siłą ludzkich mięśni), terenowych urządzeń rekreacji i sportu, placu zabaw, oświetlenia terenu, infrastruktury technicznej oraz infrastruktury przeznaczonej do celów sportowo-edukacyjnych oraz obsługi terenów komunikacji rowerowej;
- 2) dopuszcza się:
 - a) budynki administracji, biblioteki, świetlice wiejskiej, związane z zapewnieniem bezpieczeństwa mieszkańców i inne związane z funkcją terenu,
 - b) lokalizację zabudowy towarzyszącej gospodarczej, garażowej lub gospodarczo-garażowej,
 - c) lokalizację obiektów tymczasowych sezonowych lub związanych z organizacją imprez plenerowych.

3. Zasady kształtowania zabudowy oraz wskaźniki zagospodarowania terenu, maksymalna i minimalna nadziemna intensywność zabudowy, minimalny udział powierzchni biologicznie czynnej, maksymalny udział powierzchni zabudowy, maksymalna wysokość zabudowy, minimalna liczba i sposób realizacji miejsc do parkowania, w tym miejsc przeznaczonych do parkowania pojazdów zaopatrzonych w kartę parkingową, oraz linie zabudowy i gabaryty obiektów:

- 1) wysokość zabudowy do 10,0 m;
- 2) dachy jedno, dwu lub wielospadowe, kąt nachylenia połaci dachowych od 1° do 45°
- 3) nadziemna intensywność zabudowy: minimum 0,001 maksymalnie 0,80;
- 4) minimalny udział powierzchni biologicznie czynnej: 0,60;
- 5) maksymalny udział powierzchni zabudowy: 0,40;
- 6) miejsca parkingowe: minimum dwa miejsca parkingowe;
- 7) miejsca przeznaczone na parkowanie pojazdów zaopatrzonych w kartę parkingową i sposób ich realizacji: minimum jedno miejsce parkingowe;
- 8) miejsca parkingowe realizowane jako stanowiska naziemne.

§ 13. 1. Przeznaczenie terenu: tereny oznaczone symbolami **1L, 2L, 3L, 4L, 5L, 6L, 7L, 8L, 9L, 10L, 11L, 12L, 13L, 14L** przeznacza się na tereny lasu, określone liniami rozgraniczającymi tereny o różnym przeznaczeniu lub różnych zasadach zagospodarowania w części graficznej planu, stanowiącej załącznik nr 1 do niniejszej uchwały.

2. Zasady ochrony i kształtowania ładu przestrzennego: dopuszcza się wyłącznie leśne użytkowanie terenów, z zachowaniem przepisów odrębnych.

3. Zasady kształtowania zabudowy oraz wskaźniki zagospodarowania terenu, maksymalna i minimalna nadziemna intensywność zabudowy, minimalny udział powierzchni biologicznie czynnej, maksymalny udział powierzchni zabudowy, maksymalna wysokość zabudowy, minimalna liczbę i sposób realizacji miejsc do parkowania, w tym miejsc przeznaczonych do parkowania pojazdów zaopatrzonych w kartę parkingową, oraz linie zabudowy i gabaryty obiektów: nie dotyczy.

§ 14. 1. Przeznaczenie terenu: teren oznaczony symbolem **1ZP** przeznacza się na teren zieleni urządzonej, określony liniami rozgraniczającymi tereny o różnym przeznaczeniu lub różnych zasadach zagospodarowania w części graficznej planu, stanowiącej załącznik nr 1 do niniejszej uchwały.

2. Zasady ochrony i kształtowania ładu przestrzennego - dopuszcza się;

- 1) budowę ciągów pieszych (chodniki) oraz oświetlenia drogowego itp.
- 2) rekreacyjne użytkowanie terenów, z zachowaniem przepisów odrębnych.

3. Zasady kształtowania zabudowy oraz wskaźniki zagospodarowania terenu, maksymalna i minimalna nadziemna intensywność zabudowy, minimalny udział powierzchni biologicznie czynnej, maksymalny udział powierzchni zabudowy, maksymalna wysokość zabudowy, minimalna liczbę i sposób realizacji miejsc do parkowania, w tym miejsc przeznaczonych do parkowania pojazdów zaopatrzonych w kartę parkingową, oraz linie zabudowy i gabaryty obiektów: nie dotyczy.

§ 15. 1. Przeznaczenie terenu: teren oznaczony symbolem **1ZN** przeznacza się na teren zieleni naturalnej, określony liniami rozgraniczającymi tereny o różnym przeznaczeniu lub różnych zasadach zagospodarowania w części graficznej planu, stanowiącej załącznik nr 1 do niniejszej uchwały.

2. Zasady ochrony i kształtowania ładu przestrzennego:

- 1) teren stanowi użytek ekologiczny – obowiązują przepisy odrębne;
- 2) nakaz pozostawienia terenu w formie biologicznie czynnej za względu na wartość przyrodniczą i znaczenie dla kształtowania różnorodności biologicznej.

3. Zasady kształtowania zabudowy oraz wskaźniki zagospodarowania terenu, maksymalna i minimalna nadziemna intensywność zabudowy, minimalny udział powierzchni biologicznie czynnej, maksymalny udział powierzchni zabudowy, maksymalna wysokość zabudowy, minimalna liczbę i sposób realizacji miejsc do parkowania, w tym miejsc przeznaczonych do parkowania pojazdów zaopatrzonych w kartę parkingową, oraz linie zabudowy i gabaryty obiektów: nie dotyczy.

§ 16. 1. Przeznaczenie terenu: teren oznaczony symbolem **1CZ** przeznacza się na teren cmentarza zamkniętego, określony liniami rozgraniczającymi tereny o różnym przeznaczeniu lub różnych zasadach zagospodarowania w części graficznej planu, stanowiącej załącznik nr 1 do niniejszej uchwały.

2. Zasady ochrony i kształtowania ładu przestrzennego:

- 1) obowiązuje zakaz wznoszenia obiektów kubaturowych nie związanych z funkcją terenu;
- 2) dopuszcza się prace pielęgnacyjne i uzupełnienia zieleni;
- 3) obowiązuje zakaz wznawienia pochówków.

3. Zasady kształtowania zabudowy oraz wskaźniki zagospodarowania terenu, maksymalna i minimalna nadziemna intensywność zabudowy, minimalny udział powierzchni biologicznie czynnej, maksymalny udział powierzchni zabudowy, maksymalna wysokość zabudowy, minimalna liczbę i sposób realizacji miejsc do parkowania, w tym miejsc przeznaczonych do parkowania pojazdów zaopatrzonych w kartę parkingową, oraz linie zabudowy i gabaryty obiektów: nie dotyczy.

§ 17. 1. Przeznaczenie terenu: tereny oznaczone symbolami **1WS, 2WS, 3WS, 4WS**, przeznacza się na tereny wód powierzchniowych śródlądowych, określone liniami rozgraniczającymi tereny o różnym przeznaczeniu lub różnych zasadach zagospodarowania w części graficznej planu, stanowiącej załącznik nr 1 do niniejszej uchwały.

2. Zasady ochrony i kształtowania ładu przestrzennego: obowiązują przepisy odrębne.

3. Zasady kształtowania zabudowy oraz wskaźniki zagospodarowania terenu, maksymalna i minimalna nadziemna intensywność zabudowy, minimalny udział powierzchni biologicznie czynnej, maksymalny udział powierzchni zabudowy, maksymalna wysokość zabudowy, minimalna liczbę i sposób realizacji miejsc do parkowania, w tym miejsc przeznaczonych do parkowania pojazdów zaopatrzonych w kartę parkingową, oraz linie zabudowy i gabaryty obiektów: nie dotyczy.

§ 18. 1. Przeznaczenie terenu: teren oznaczony symbolem **1KDZ** przeznacza się na teren komunikacji drogowej publicznej – teren drogi zbiorczej, określone liniami rozgraniczającymi tereny o różnym przeznaczeniu lub różnych zasadach zagospodarowania w części graficznej planu, stanowiącej załącznik nr 1 do niniejszej uchwały.

2. Zasady ochrony i kształtowania ładu przestrzennego:

- 1) szerokość w istniejących liniach rozgraniczających – zgodnie z w częścią graficzną planu, stanowiącą załącznik nr 1 do niniejszej uchwały;
- 2) w liniach rozgraniczających drogi dopuszcza się lokalizację obiektów kubaturowych związanych z obsługą ruchu drogowego w tym przystanków i zatok autobusowych, ścieżek rowerowych, urządzeń infrastruktury technicznej oraz paczkomatów, z zachowaniem przepisów odrębnych;
- 3) dopuszcza się budowę, rozbudowę i przebudowę obiektów i urządzeń infrastruktury technicznej niezwiązanej z ruchem drogowym.

3. Zasady kształtowania zabudowy oraz wskaźniki zagospodarowania terenu, maksymalna i minimalna nadziemna intensywność zabudowy, minimalny udział powierzchni biologicznie czynnej, maksymalny udział powierzchni zabudowy, maksymalna wysokość zabudowy, minimalna liczbę i sposób realizacji miejsc do parkowania, w tym miejsc przeznaczonych do parkowania pojazdów zaopatrzonych w kartę parkingową, oraz linie zabudowy i gabaryty obiektów: nie dotyczy.

§ 19. 1. Przeznaczenie terenu: tereny oznaczone symbolami **1KDD, 2KDD, 3KDD**, przeznacza się na tereny komunikacji drogowej publicznej – teren drogi dojazdowej, określone liniami rozgraniczającymi tereny o różnym przeznaczeniu lub różnych zasadach zagospodarowania w części graficznej planu, stanowiącej załącznik nr 1 do niniejszej uchwały.

2. Zasady ochrony i kształtowania ładu przestrzennego:

- 1) szerokość w istniejących liniach rozgraniczających – zgodnie z w częścią graficzną planu, stanowiącą załącznik nr 1 do niniejszej uchwały;
- 2) w liniach rozgraniczających drogi dopuszcza się lokalizację obiektów kubaturowych związanych z obsługą ruchu drogowego w tym przystanków i zatok autobusowych, ścieżek rowerowych, urządzeń infrastruktury technicznej oraz paczkomatów, z zachowaniem przepisów odrębnych;
- 3) dopuszcza się budowę, rozbudowę i przebudowę obiektów i urządzeń infrastruktury technicznej niezwiązanej z ruchem drogowym.

3. Zasady kształtowania zabudowy oraz wskaźniki zagospodarowania terenu, maksymalna i minimalna nadziemna intensywność zabudowy, minimalny udział powierzchni biologicznie czynnej, maksymalny udział powierzchni zabudowy, maksymalna wysokość zabudowy, minimalna liczbę i sposób realizacji miejsc do parkowania, w tym miejsc przeznaczonych do parkowania pojazdów zaopatrzonych w kartę parkingową, oraz linie zabudowy i gabaryty obiektów: nie dotyczy.

§ 20. 1. Przeznaczenie terenu: tereny oznaczone symbolami **1KR, 2KR, 3KR, 4KR, 5KR, 6KR, 7KR, 8KR, 9KR, 10KR, 11KR, 12KR** przeznacza się na tereny komunikacji drogowej wewnętrznej, określone liniami rozgraniczającymi tereny o różnym przeznaczeniu lub różnych zasadach zagospodarowania w części graficznej planu, stanowiącej załącznik nr 1 do niniejszej uchwały.

2. Zasady ochrony i kształtowania ładu przestrzennego:

- 1) szerokość w istniejących liniach rozgraniczających – zgodnie z częścią graficzną planu, stanowiącą załącznik nr 1 do niniejszej uchwały;
- 2) w liniach rozgraniczających drogi dopuszcza się lokalizację obiektów kubaturowych związanych z obsługą ruchu drogowego w tym przystanków i zatok autobusowych, ścieżek rowerowych, urządzeń infrastruktury technicznej oraz paczkomatów, z zachowaniem przepisów odrębnych;

3) dopuszcza się budowę, rozbudowę i przebudowę obiektów i urządzeń infrastruktury technicznej niezwiązanej z ruchem drogowym.

3. Zasady kształtowania zabudowy oraz wskaźniki zagospodarowania terenu, maksymalna i minimalna nadziemna intensywność zabudowy, minimalny udział powierzchni biologicznie czynnej, maksymalny udział powierzchni zabudowy, maksymalna wysokość zabudowy, minimalna liczba i sposób realizacji miejsc do parkowania, w tym miejsc przeznaczonych do parkowania pojazdów zaopatrzonych w kartę parkingową, oraz linie zabudowy i gabaryty obiektów: nie dotyczy.

Rozdział 4. Przepisy końcowe


§ 21. Wykonanie uchwały powierza się Wójtowi Gminy Sośno.


§ 22. Uchwała podlega ogłoszeniu w Dzienniku Urzędowym Województwa Kujawsko – Pomorskiego oraz poprzez obwieszczenie na tablicy ogłoszeń oraz na stronie internetowej Gminy Sośno.


§ 23. Uchwała wchodzi w życie po upływie 14 dni od daty jej ogłoszenia w Dzienniku Urzędowym Województwa Kujawsko – Pomorskiego.


Przewodniczący Rady Gminy
Sośno

Ryszard Badziński

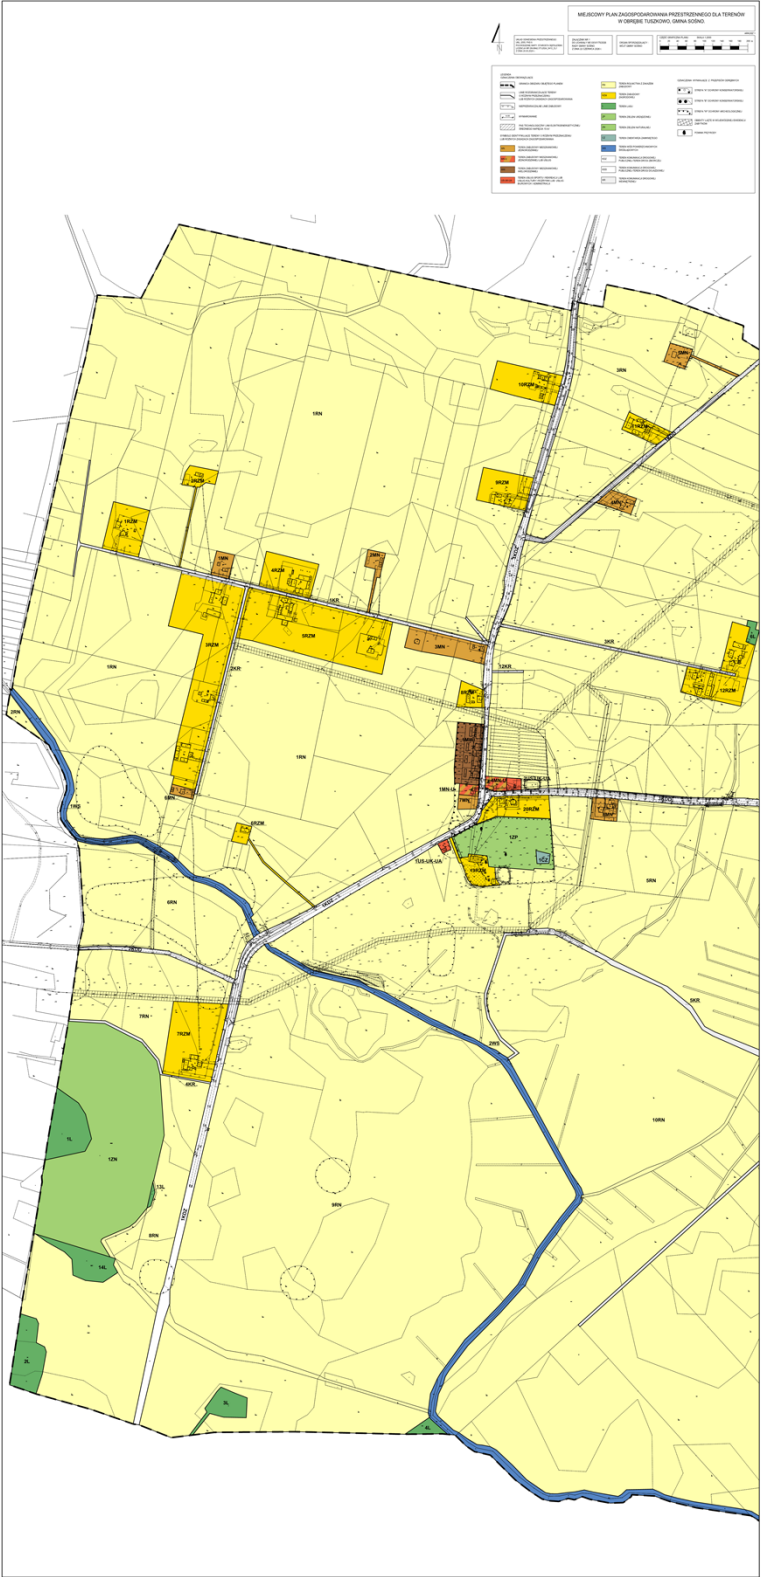

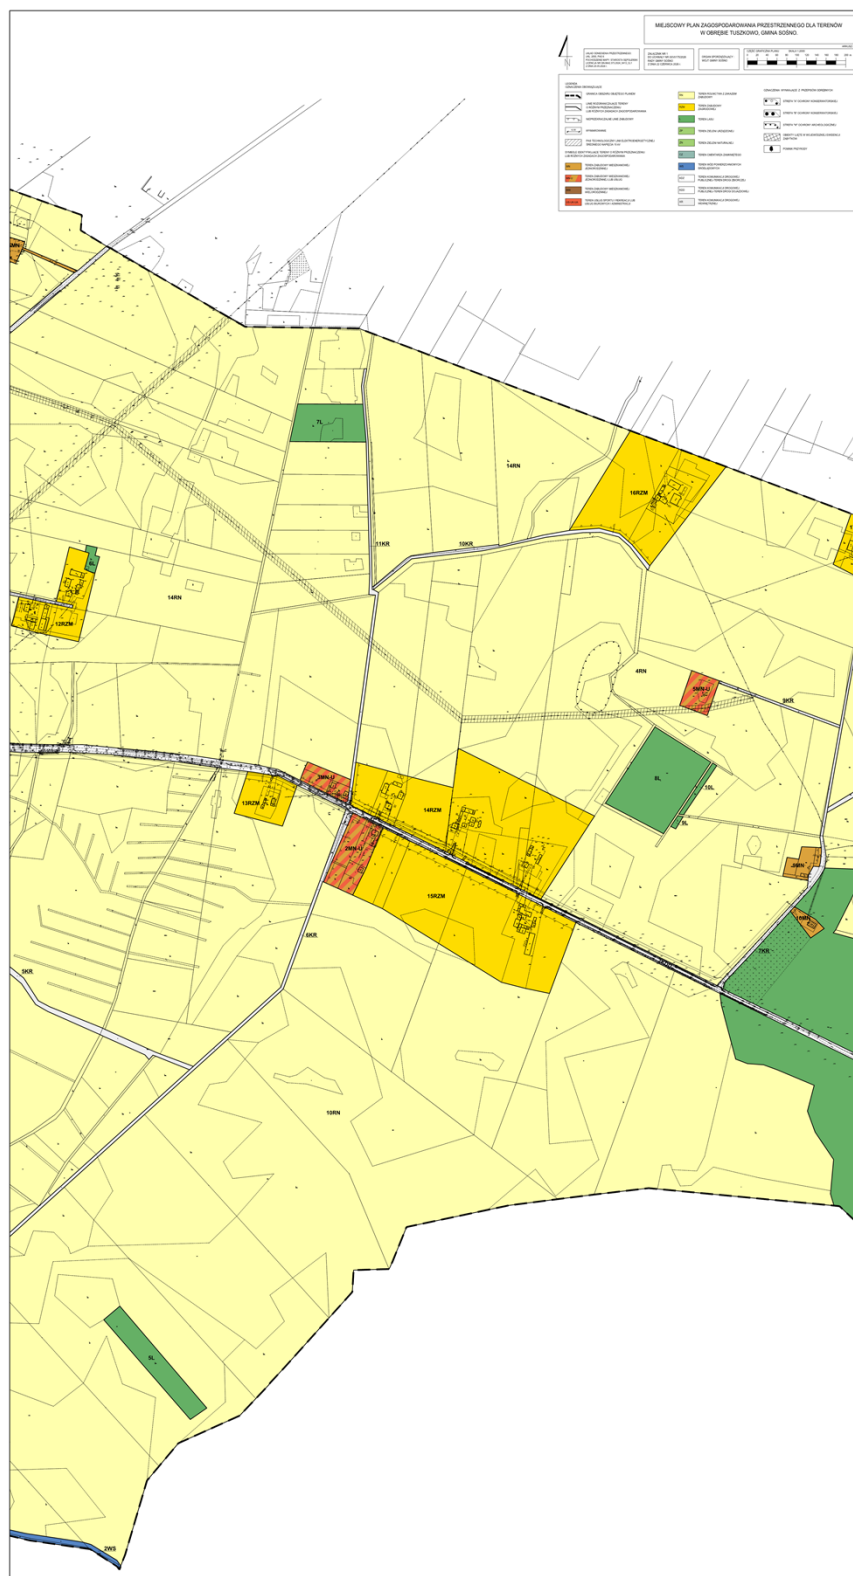

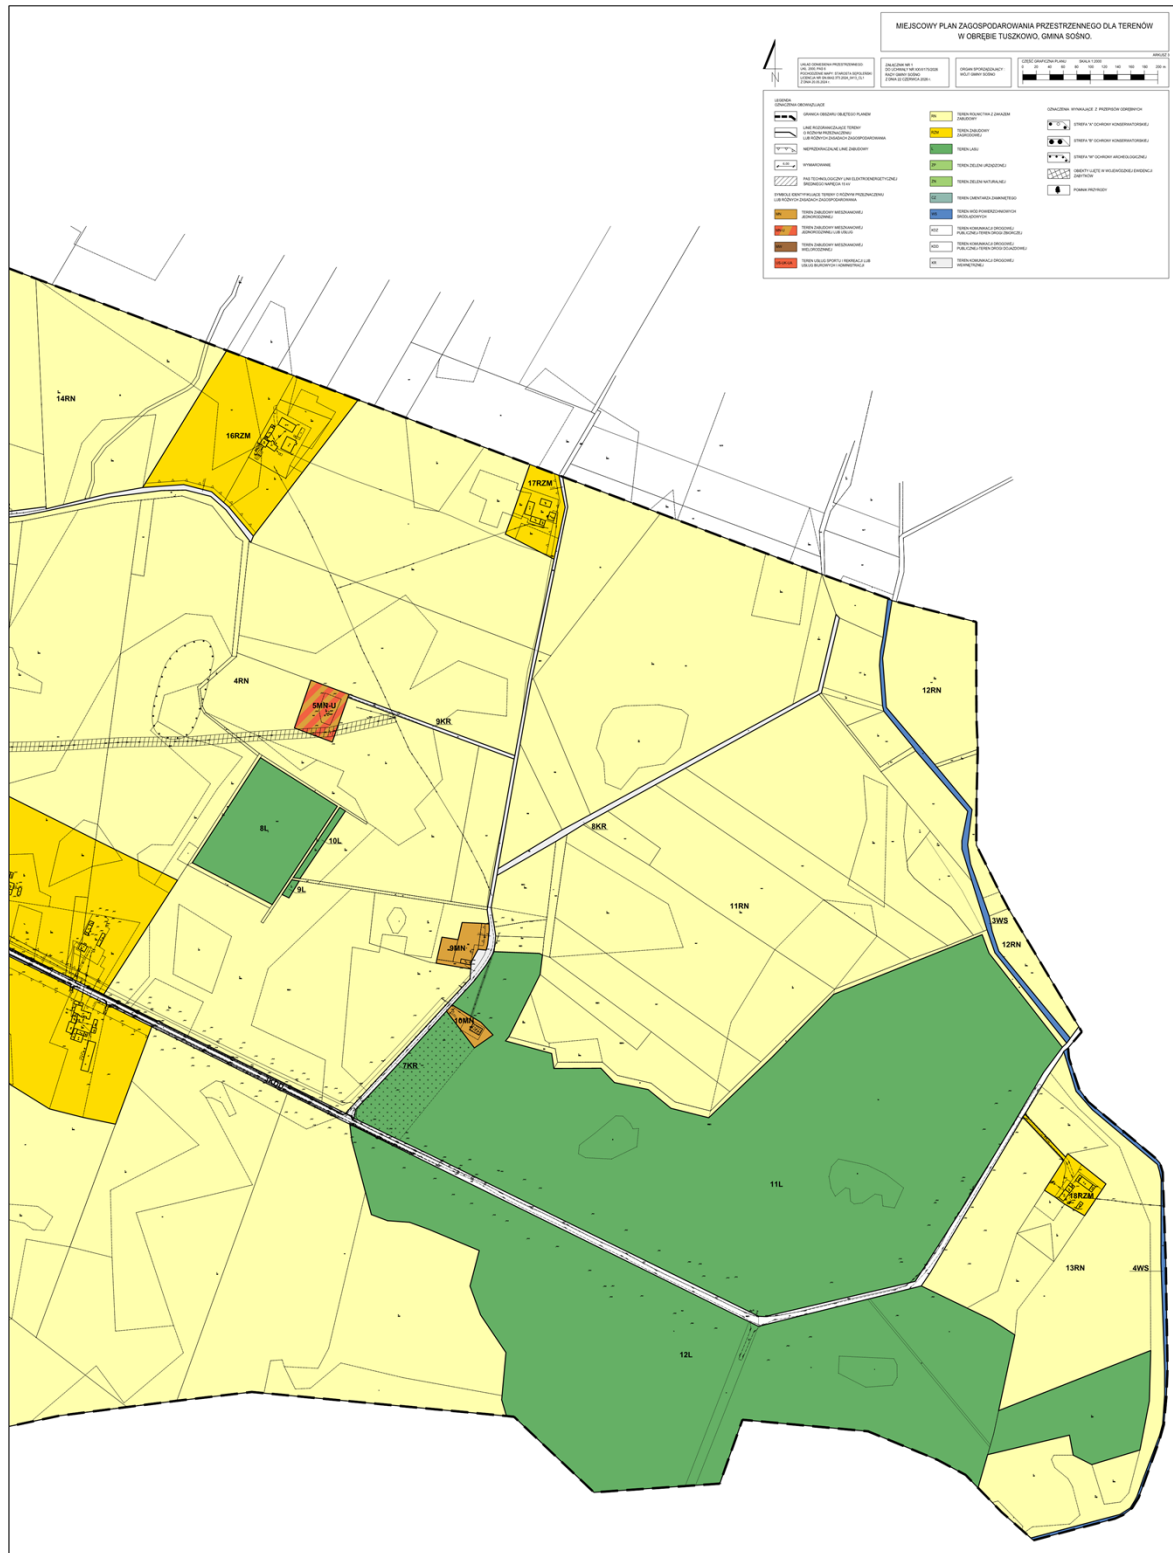

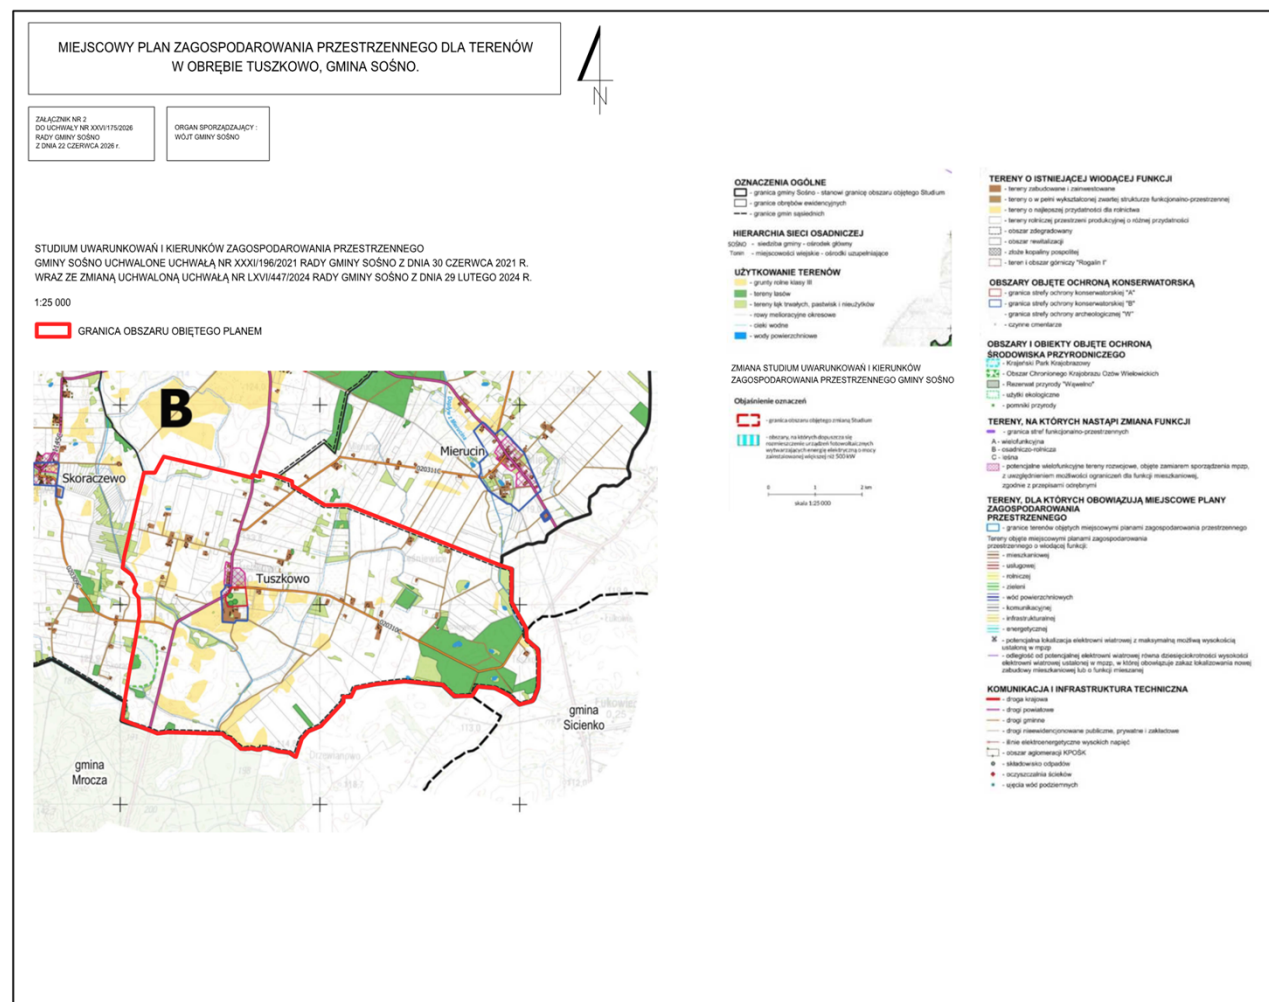

Załącznik Nr 3 do uchwały Nr XXVI/175/2026

Rady Gminy Sośno

z dnia 22 czerwca 2026 r.

ROZSTRZYGNIECIE

o sposobie realizacji, zapisanych w planie, inwestycji z zakresu infrastruktury technicznej, które należą do zadań własnych gminy oraz o zasadach ich finansowania, zgodnie z przepisami o finansach publicznych

Na podstawie art. 20 ustawy z dnia 27 marca 2003 r. o planowaniu i zagospodarowaniu przestrzennym (Dz. U. z 2026 r. poz. 538), określa się następujący sposób realizacji oraz zasady finansowania inwestycji z zakresu infrastruktury technicznej, które należą do zadań własnych gminy.

§ 1. Inwestycje z zakresu infrastruktury technicznej służące zaspokajaniu zbiorowych potrzeb mieszkańców stanowią, zgodnie z art. 7 ust. 1 ustawy z dnia 8 marca 1990 r. o samorządzie gminnym (Dz. U. z 2026 r. poz. 662), zadania własne gminy.

§ 2. Opis sposobu realizacji inwestycji:

- 1) realizacja inwestycji będzie przebiegać zgodnie z obowiązującymi przepisami, w tym m.in. ustawą Prawo budowlane, ustawą o zamówieniach publicznych, o samorządzie gminnym, gospodarce komunalnej i o ochronie środowiska.
- 2) realizacja i finansowanie inwestycji w zakresie infrastruktury technicznej nie wyszczególnionych w § 1 jest przedmiotem umowy zainteresowanych stron.

§ 3. Finansowanie inwestycji z zakresu infrastruktury technicznej, które należą do zadań własnych gminy, ujętych w niniejszym planie podlega przepisom szczególnym, w tym m.in.: ustawie z dnia 27 sierpnia 2009 r. o finansach publicznych (Dz. U. z 2025 r. poz. 1483, ze zm.), ustawie z dnia 8 marca

1990 r. o samorządzie gminnym (Dz. U. z 2026 r. poz. 662) oraz ustawie z dnia 11 września

2019 r. Prawo zamówień publicznych (Dz. U. z 2024 r. poz. 1320 ze zm.).

Załącznik Nr 4 do uchwały Nr XXVI/175/2026

Rady Gminy Sośno

z dnia 22 czerwca 2026 r.

Zalacznik4.gml

Dane przestrzenne, o których mowa w art. 67a ust. 3 i 5 ustawy z dnia 27 marca 2003 r. o planowaniu i zagospodarowaniu przestrzennym (j.t. Dz.U. z 2020 r. poz. 293 z późn. zm.) ujawnione zostaną po kliknięciu w ikonę