



DZIENNIK URZĘDOWY

WOJEWÓDZTWA KUJAWSKO-POMORSKIEGO

Bydgoszcz, dnia 28 stycznia 2026 r.

Poz. 600

UCHWAŁA NR XXII/174/2026 RADY MIEJSKIEJ W BARCINIE

z dnia 22 stycznia 2026 r.

w sprawie miejscowego planu zagospodarowania przestrzennego części nieruchomości oznaczonej według ewidencji gruntów nr 133/8, położonej w obrębie ewidencyjnym Barcin Wieś, gmina Barcin.

Na podstawie art. 18 ust. 2 pkt 5 ustawy z dnia 8 marca 1990 r. o samorządzie gminnym (t.j. Dz. U. z 2025 r., poz. 1153 z późn. zm.)¹⁾, art. 20 ust. 1 ustawy z dnia 27 marca 2003 r. o planowaniu i zagospodarowaniu przestrzennym (t.j. Dz. U. z 2024 r., poz. 1130 z późn. zm.)²⁾, w związku z art. 67 ust. 3 pkt 2 ustawy z dnia 7 lipca 2023 r. o zmianie ustawy o planowaniu i zagospodarowaniu przestrzennym oraz niektórych innych ustaw (Dz. U. z 2023 r., poz. 1688 z późn. zm.)³⁾, uchwala się, co następuje:

Rozdział 1. Przepisy ogólne

§ 1. 1 Po stwierdzeniu, że plan nie narusza ustaleń Studium uwarunkowań i kierunków zagospodarowania przestrzennego gminy Barcin, uchwalonego uchwałą nr XII/97/2015 z dnia 29 października 2015 r. wraz ze zmianą uchwaloną uchwałą Nr IX/70/2024 z dnia 19 grudnia 2024 r. w sprawie uchwalenia zmiany studium uwarunkowań i kierunków zagospodarowania przestrzennego gminy Barcin, uchwala się miejscowy plan zagospodarowania przestrzennego części nieruchomości oznaczonej według ewidencji gruntów nr 133/8, obręb ewidencyjny Barcin Wieś, gmina Barcin, zwany dalej planem miejscowym.

2. Załącznikiem do uchwały są:

- 1) część graficzna planu miejscowego w skali 1:1000 stanowiąca integralną część uchwały, jako załącznik nr 1 do uchwały;
- 2) rozstrzygnięcie o sposobie rozpatrzenia uwag do projektu planu miejscowego, jako załącznik nr 2 do uchwały;
- 3) rozstrzygnięcie o sposobie realizacji zapisanych w planie miejscowym inwestycji z zakresu infrastruktury technicznej, które należą do zadań własnych gminy oraz zasadach ich finansowania, jako załącznik nr 3 do uchwały;
- 4) dane przestrzenne GML tworzone dla miejscowego planu zagospodarowania przestrzennego, jako załącznik nr 4 do uchwały.

¹⁾ Zmiany tekstu jednolitego wymienionej ustawy zostały ogłoszone w Dz. U. z 2025 r. poz. 1436.

²⁾ Zmiany tekstu jednolitego wymienionej ustawy zostały ogłoszone w Dz. U. z 2024 r., poz. 1907, poz. 1940; z 2025 r. poz. 527, poz. 680, poz. 1688, poz. 1847.

³⁾ Zmiany wymienionej ustawy zostały ogłoszone w Dz. U. z 2024 r., poz. 1824; z 2025 r. poz. 527, poz. 1543, poz. 1668

§ 2. 1. Uchwała ustanawia obowiązujące na terenach objętych planem miejscowym przepisy prawa miejscowego dotyczące przeznaczenia i sposobu zagospodarowania poszczególnych terenów oraz określa konieczne dla osiągnięcia zamierzonych celów – nakazy i zakazy.

2. Przepisy prawne niniejszej uchwały nie mogą być stosowane wybiórczo oraz w oderwaniu od ustaleń części graficznej planu miejscowego stanowiącej załącznik do uchwały.

§ 3. W realizacji planu miejscowego, oprócz ustaleń zawartych w niniejszej uchwale, mają zastosowanie przepisy szczególne wraz z aktami wykonawczymi i odrębnymi.

§ 4. Tereny wydzielone liniami rozgraniczającymi tereny o różnym przeznaczeniu lub różnych zasadach zagospodarowania określone są symbolami, w których litery oznaczają przeznaczenie poszczególnych terenów według oznaczeń legendy części graficznej planu miejscowego.

§ 5. Następujące oznaczenia, zawarte na części graficznej planu miejscowego są obowiązującymi ustaleniami planu:

- 1) granica obszaru objętego planem miejscowym;
- 2) linie rozgraniczające tereny o różnym przeznaczeniu lub różnych zasadach zagospodarowania;
- 3) nieprzekraczalne linie zabudowy;
- 4) symbole identyfikujące tereny o różnym przeznaczeniu lub różnych zasadach zagospodarowania.

Rozdział 2. Ogólne ustalenia planu miejscowego

§ 6. 1. Ustalenia ogólne obowiązują dla terenów w granicach obszaru objętego planem miejscowym, o ile ustalenia szczegółowe nie stanowią inaczej.

2. Przeznaczenie terenów:

- 1) w granicach planu miejscowego wyznacza się tereny:
 - a) usług, o symbolu - **U**,
 - b) komunikacji drogowej wewnętrznej, o symbolu - **KR**;
- 2) obowiązuje zakaz lokalizacji funkcji i obiektów niezwiązanych z podstawowym przeznaczeniem terenu i jego obsługą z wyłączeniem inwestycji celu publicznego z zakresu łączności publicznej, zgodnych z przepisami odrębnymi.

3. Zasady ochrony i kształtowania ładu przestrzennego: wymagane sytuowanie nowych budynków zgodnie z nieprzekraczalnymi liniami zabudowy określonymi na części graficznej planu miejscowego.

4. Zasady ochrony środowiska, przyrody i krajobrazu: obowiązuje zagospodarowanie terenu prowadzące do utrzymania i ochrony wartości przyrodniczych i różnorodności form krajobrazowych, w tym: zachowanie istniejących form ukształtowania terenu, z wyłączeniem realizacji obiektów budowlanych.

5. Zasady kształtowania krajobrazu: zgodnie z ustaleniami szczegółowymi.

6. Zasady ochrony dziedzictwa kulturowego i zabytków, w tym krajobrazów kulturowych, oraz dóbr kultury współczesnej: w przypadku natrafienia podczas robót ziemnych lub budowlanych na przedmiot, co do którego istnieje przypuszczenie, iż jest on zabytkiem, należy zastosować się do przepisów o ochronie zabytków i opiece nad zabytkami.

7. Wymagania wynikające z potrzeb kształtowania przestrzeni publicznych: nie dotyczy.

8. Zasady kształtowania zabudowy oraz wskaźniki zagospodarowania terenu:

- 1) obowiązuje lokalizacja zabudowy zgodnie z zasadami określonymi w ustaleniach szczegółowych;
- 2) obowiązuje wydzielenie minimum 1 miejsca do parkowania na 100 m² powierzchni obiektów usługowych;
- 3) w ramach projektowanych miejsc do parkowania obowiązuje zapewnienie miejsc do parkowania przeznaczonych na parkowanie pojazdów zaopatrzonych w kartę parkingową zgodnie z przepisami odrębnymi;
- 4) wskaźniki zagospodarowania terenów – określone w ustaleniach szczegółowych.

9. Granice i sposoby zagospodarowania terenów lub obiektów podlegających ochronie, ustalonych na podstawie odrębnych przepisów, terenów górniczych, a także obszarów szczególnego zagrożenia powodzią, obszarów osuwania się mas ziemnych, krajobrazów priorytetowych określonych w audycie krajobrazowym oraz w planach zagospodarowania przestrzennego województwa: na obszarze objętym planem miejscowym nie znajdują się obszary chronione.

10. Szczegółowe zasady i warunki scalania i podziału nieruchomości: nie ustala się.

11. Szczególne warunki zagospodarowania terenów oraz ograniczenia w ich użytkowaniu, w tym zakaz zabudowy: odległość posadowienia obiektów budowlanych od istniejącej infrastruktury technicznej zgodnie z przepisami odrębnymi.

12. Zasady modernizacji, rozbudowy i budowy systemów komunikacji i infrastruktury technicznej:

- 1) obsługa komunikacyjna z projektowanych i istniejących dróg;
- 2) należy zapewnić dojazd dla pojazdów jednostek ochrony przeciwpożarowej;
- 3) dopuszcza się budowę i przebudowę istniejącej sieci infrastruktury technicznej, zgodnie z przepisami odrębnymi;
- 4) zasady obsługi w zakresie zaopatrzenia w wodę: zaopatrzenie w wodę z gminnej sieci wodociągowej zgodnie z przepisami odrębnymi, z uwzględnieniem zapewnienia wody do celów przeciwpożarowych;
- 5) należy zapewnić dostęp do wody dla celów przeciwpożarowych;
- 6) zasady obsługi w zakresie kanalizacji sanitarnej: odprowadzanie ścieków sanitarnych do zbiorczej sieci kanalizacji sanitarnej zgodnie z przepisami odrębnymi;
- 7) odprowadzenie wód opadowych:
 - a) z terenów komunikacji odprowadzanie wód opadowych do kanalizacji deszczowej,
 - b) do czasu zrealizowania kanalizacji deszczowej dopuszcza się odprowadzanie wód opadowych do zbiorników retencyjnych lub na grunt zgodnie z przepisami odrębnymi,
 - c) z pozostałych terenów odprowadzanie wód opadowych na grunt zgodnie z przepisami odrębnymi lub do zbiorników retencyjnych;
- 8) zasady obsługi w zakresie zaopatrzenia w gaz: zgodnie z przepisami odrębnymi;
- 9) zasady obsługi w zakresie zaopatrzenia w energię cieplną: należy zachować normatywne wartości emisji zanieczyszczeń do powietrza określone w przepisach odrębnych;
- 10) zasady obsługi w zakresie zaopatrzenia w energię elektryczną: zgodnie z przepisami odrębnymi;
- 11) zasady obsługi w zakresie telekomunikacji: zgodnie z przepisami odrębnymi;
- 12) zasady obsługi w zakresie odpadów komunalnych: gromadzenie odpadów komunalnych w zamykanych, przenośnych pojemnikach - wywóz odpadów z pojemników w sposób zorganizowany zgodnie z przepisami odrębnymi.

13. Sposób i termin tymczasowego zagospodarowania, urządzania i użytkowania terenów: do czasu realizacji ustaleń planu miejscowego dopuszcza się użytkowanie terenów na dotychczas obowiązujących zasadach.

14. Wysokość stawek procentowych stanowiących podstawę do określenia opłaty, o której mowa w art. 36 ust. 4 ustawy z dnia 27 marca 2003 r. o planowaniu i zagospodarowaniu przestrzennym: na terenach przeznaczonych do realizacji celów niepublicznych 30%.

Rozdział 3.

Ustalenia szczegółowe - zasady zagospodarowania obowiązujące na terenach objętych planem miejscowym

§ 7. Teren oznaczony symbolem 1U przeznaczają się na teren usług; obowiązują następujące ustalenia:

- 1) wysokość zabudowy do dwóch kondygnacji nadziemnych oraz maksymalnie 7,5 m;
- 2) dachy budynków o nachyleniu od 1,5° do 50°;

- 3) dopuszcza się realizację usług z wyłączeniem usług handlu wielkopowierzchniowego;
- 4) dopuszcza się podpiwniczenie budynków z uwzględnieniem okresowego wysokiego poziomu wód gruntowych;
- 5) uciążliwość prowadzonej działalności nie może wykraczać poza granice działki i nie może negatywnie wpływać na środowisko, w tym na grunt, wody podziemne i powierzchniowe z wyłączeniem inwestycji celu publicznego z zakresu łączności publicznej, zgodnych z przepisami odrębnymi;
- 6) dopuszcza się realizację infrastruktury technicznej związanej z funkcją terenu;
- 7) obsługa komunikacyjna z terenu oznaczonego na części graficznej planu miejscowego symbolem 1KR;
- 8) minimalny udział powierzchni biologicznie czynnej 0,4;
- 9) maksymalny udział powierzchni zabudowy 0,4;
- 10) nadziemna intensywność zabudowy od 0,1 do 0,8;
- 11) obowiązuje zakaz realizacji inwestycji mogących zawsze znacząco i mogących potencjalnie znacząco oddziaływać na środowisko, z wyłączeniem infrastruktury technicznej oraz inwestycji celu publicznego, w tym z zakresu łączności publicznej, zgodnych z przepisami odrębnymi.

§ 8. Teren oznaczony symbolem **1KR** przeznacza się na teren komunikacji drogowej wewnętrznej; obowiązują następujące ustalenia:

- 1) dopuszcza się lokalizację obiektów budowlanych i urządzeń technicznych związanych z prowadzeniem, zabezpieczeniem i obsługą ruchu, a także urządzeń związanych z potrzebami zarządzania ruchem;
- 2) dopuszcza się lokalizację urządzeń infrastruktury technicznej niezwiązanych z podstawową funkcją drogi;
- 3) parametry i wskaźniki kształtowania zagospodarowania terenu: szerokość w liniach rozgraniczających – jak na części graficznej planu miejscowego.

Rozdział 4. Przepisy końcowe


§ 9. Wykonanie uchwały powierza się Burmistrzowi Barcina.

§ 10. Uchwała podlega publikacji w Dzienniku Urzędowym Województwa Kujawsko – Pomorskiego oraz poprzez obwieszczenie na tablicy ogłoszeń w Urzędzie Miejskim w Barcinie, w Biuletynie Informacji Publicznej i na stronie internetowej Gminy Barcin.

§ 11. Uchwała wchodzi w życie po upływie 14 dni od dnia jej ogłoszenia w Dzienniku Urzędowym Województwa Kujawsko – Pomorskiego.

Przewodnicząca Rady
Miejskiej

Agnieszka Sulecka

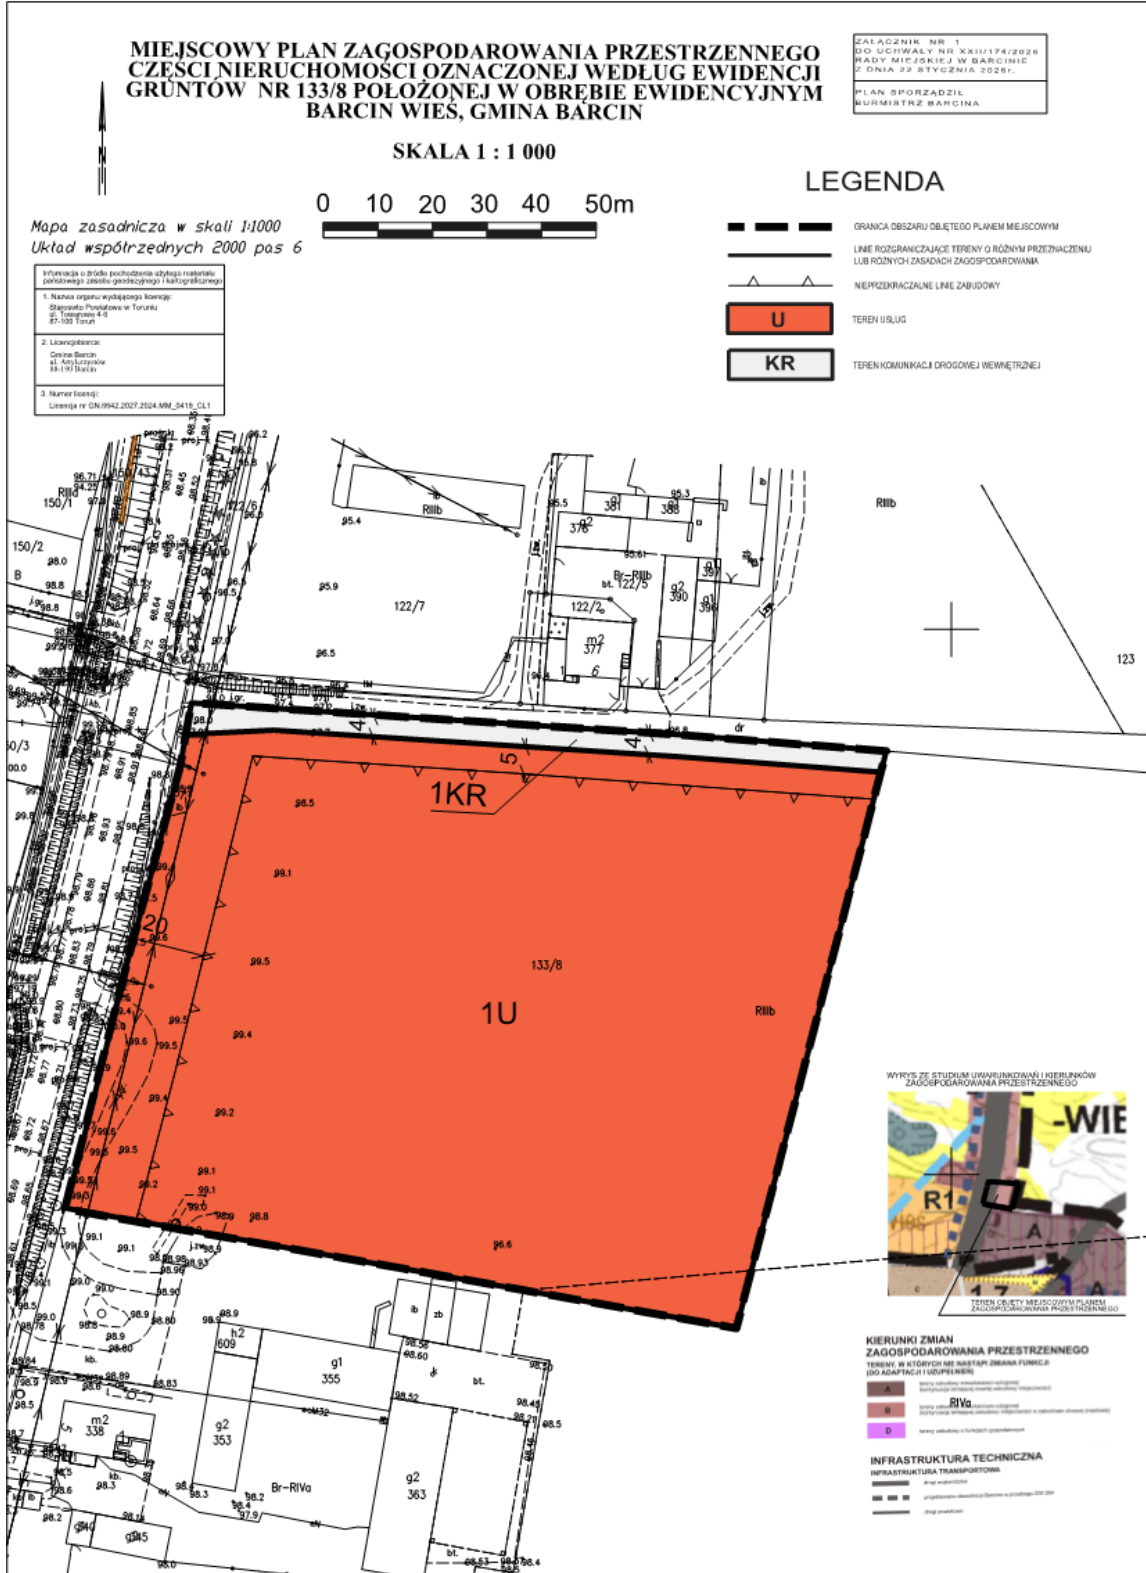

Załącznik nr 2 do uchwały nr XXII/174/2026
Rady Miejskiej w Barcinie
z dnia 22 stycznia 2026 r.

ROZSTRZYGNĘCIE O SPOSOBIE ROZPATRZENIA UWAG DO MIEJSCOWEGO PLANU ZAGOSPODAROWANIA PRZESTRZENNEGO CZĘŚCI NIERUCHOMOŚCI OZNACZONEJ WEDŁUG EWIDENCJI GRUNTÓW NR 133/8 POŁOŻONEJ W OBRĘBIE EWIDENCYJNYM BARCIN WIEŚ, GMINA BARCIN

Na podstawie art. 20 ust. 1 ustawy z dnia 27 marca 2003 r. o planowaniu i zagospodarowaniu przestrzennym (t.j. Dz. U. z 2024 r., poz. 1130 z późn. zm.), w związku z art. 67 ust. 3 pkt 2 ustawy z dnia 7 lipca 2023 r. o zmianie ustawy o planowaniu i zagospodarowaniu przestrzennym oraz niektórych innych ustaw (Dz. U. z 2023 r., poz. 1688 z późn. zm.) przedkłada się Radzie Miejskiej w Barcinie rozstrzygnięcie o sposobie rozpatrzenia uwag:

L.p.	Treść uwag	Ustalenia projektu planu dla nieruchomości, której dotyczy uwaga	Uzasadnienie nieuwzględnienia/uwzględnienia uwagi	Data wpływu uwagi
1.	„[...] oddalenie nieprzekraczalnej linii zabudowy w głąb działki nr 133/8, niepodnoszenie zjazdu z drogi wojewódzkiej, uwzględnienie odwodnienia w celu uniknięcia zalewania mojej działki [...]”	- teren usług; - teren komunikacji drogowej wewnętrznej	Uwaga nieuwzględniona. Nieprzekraczalna linia zabudowy została ustalona w odległości 5 m od linii rozgraniczającej teren komunikacji drogowej wewnętrznej (oznaczonej symbolem KR), której szerokość planistyczna wynosi 4 m. Taki zapis jest zgodny z zasadami kształtowania ładu przestrzennego, zapewnia odpowiednie warunki do realizacji zabudowy oraz zachowania ciągów komunikacyjnych i infrastruktury. Oddalenie linii zabudowy dalej w głąb działki nie znajduje uzasadnienia w kontekście celów planistycznych oraz racjonalnego gospodarowania przestrzenią. Uwaga dotycząca niepodnoszenia zjazdu z drogi wojewódzkiej oraz uwzględnienia odwodnienia nie jest ustaleniem miejscowego planu zagospodarowania przestrzennego. Miejscowy plan zagospodarowania przestrzennego nie reguluje kwestii technicznych związanych z odwodnieniem oraz z realizacją zjazdów z dróg publicznych, w tym zjazdów z dróg wojewódzkich. Takie zagadnienia należą do kompetencji zarządcy i są rozstrzygane na etapie projektowania.	30.09.2025 r.

Załącznik nr 3 do uchwały nr XXII/174/2026

Rady Miejskiej w Barcinie

z dnia 22 stycznia 2026 r.

**ROZSTRZYGNĘCIE O SPOSOBIE REALIZACJI ZAPISANYCH W PLANIE INWESTYCJI
Z ZAKRESU INFRASTRUKTURY TECHNICZNEJ, KTÓRE NALEŻĄ DO ZADAŃ WŁASNYCH
GMINY ORAZ ZASADACH ICH FINANSOWANIA
DOTYCZY PROJEKTU MIEJSCOWEGO PLANU ZAGOSPODAROWANIA PRZESTRZENNEGO
CZĘŚCI NIERUCHOMOŚCI OZNACZONEJ WEDŁUG EWIDENCJI GRUNTÓW NR 133/8
POŁOŻONEJ W OBRĘBIE EWIDENCYJNYM BARCIN WIEŚ, GMINA BARCIN**

Na podstawie art. 20 ust. 1 ustawy z dnia 27 marca 2003 r. o planowaniu i zagospodarowaniu przestrzennym (t.j. Dz. U. z 2024 r., poz. 1130 ze zm.), w związku z art. 67 ust. 3 pkt 2 ustawy z dnia 7 lipca 2023 r. o zmianie ustawy o planowaniu i zagospodarowaniu przestrzennym oraz niektórych innych ustaw (Dz. U. z 2023 r., poz. 1688 z późn. zm.) Rada Miejska w Barcinie określa następujący sposób realizacji i zasady finansowania inwestycji z zakresu infrastruktury technicznej, które zgodnie z ustawą z dnia 8 marca 1990 r. o samorządzie gminnym (t.j. Dz. U. z 2025 r., poz. 1153 z późn. zm.) należą do zadań własnych gminy i służą zaspokajaniu zbiorowych potrzeb mieszkańców.

1. Inwestycje z zakresu infrastruktury technicznej przewidziane do realizacji na podstawie planu stanowią: sieci i urządzenia wodno–kanalizacyjne; utrzymanie istniejących i projektowanych sieci wodno–kanalizacyjnych wraz z budową infrastruktury technicznej niezbędnej do wykonania projektowanych przyłączy w przypadku realizacji projektowanych inwestycji budowlanych.

2. Sposób realizacji inwestycji:

a) realizacja inwestycji z zakresu infrastruktury technicznej, które należą do zadań własnych gminy, zapisanych w miejscowym planie zagospodarowania przestrzennego części nieruchomości oznaczonej według ewidencji gruntów nr 133/8 położonej w obrębie ewidencyjnym Barcin Wieś, gmina Barcin, odbywać się będzie zgodnie z założeniami określonymi w studium uwarunkowań i kierunków zagospodarowania przestrzennego Gminy Barcin;

b) realizacja inwestycji z zakresu infrastruktury technicznej przebiegać będzie zgodnie z obowiązującymi przepisami i normami, w tym zakresie m. in. z ustawą z dnia 11 września 2019 r. Prawo zamówień publicznych (t.j. Dz. U. z 2024 r., poz. 1320 z późn. zm.), ustawą z dnia 7 lipca 1994 r. Prawo budowlane (t.j. Dz. U. z 2025 r., poz. 418 z późn. zm.), ustawą z dnia 21 marca 1985 r. o drogach publicznych (t.j. Dz. U. z 2025 r., poz. 889), ustawy z dnia 27 sierpnia 2009 r. o finansach publicznych (t.j. Dz. U. z 2025 r., poz. 1483 z późn. zm.), ustawą z dnia 27 kwietnia 2001 r. Prawo ochrony środowiska (Dz. U. z 2025 r., poz. 647 z późn. zm.). Inwestycje w zakresie przesyłania i dystrybucji paliw i energii elektrycznej realizowane będą w sposób określony w art. 7 ustawy z dnia 10 kwietnia 1997 r. Prawo energetyczne (t.j. Dz. U. z 2024 r., poz. 226 z późn. zm.); sposób realizacji inwestycji wynikał będzie z wykorzystania możliwych do zastosowania rozwiązań techniczno-technologicznych gwarantujących wysoką jakość wykonania inwestycji, dopuszcza się etapową realizację inwestycji.

3. Zasady finansowania: inwestycje z zakresu budowy sieci wodociągowej i kanalizacji finansowane będą na podstawie art. 15 ust. 1 ustawy z dnia 7 czerwca 2001 r. o zbiorowym zaopatrzeniu w wodę i zbiorowym odprowadzeniu ścieków (t.j. Dz. U. z 2024 r., poz. 757) ze środków budżetu gminy z dopuszczeniem porozumień finansowych zawartych z innymi podmiotami.

Załącznik Nr 4 do uchwały Nr XXII/174/2026

Rady Miejskiej w Barcinie

z dnia 22 stycznia 2026 r.

Zalacznik4.gml

Dane przestrzenne, o których mowa w art. 67a ust. 3 i 5 ustawy z dnia 27 marca 2003 r. o planowaniu i zagospodarowaniu przestrzennym (j.t. Dz.U. z 2020 r. poz. 293 z późn. zm.) ujawnione zostaną po kliknięciu w ikonę