



DZIENNIK URZĘDOWY

WOJEWÓDZTWA KUJAWSKO-POMORSKIEGO

Bydgoszcz, dnia 7 kwietnia 2026 r.

Poz. 1957

UCHWAŁA NR 236/26 RADY MIEJSKIEJ W ŚWIECIU

z dnia 26 marca 2026 r.

w sprawie miejscowego planu zagospodarowania przestrzennego dla terenu położonego przy ul. Długiej w Świeciu

Na podstawie art. 18 ust. 2 pkt 5 ustawy z dnia 8 marca 1990 roku o samorządzie gminnym (Dz. U. z 2025 r. poz. 1153, 1436) oraz art. 20 ust. 1 ustawy z dnia 27 marca 2003 roku o planowaniu i zagospodarowaniu przestrzennym (Dz. U. z 2024 r. poz. 1130, 1907, 1940, z 2025 r. poz. 527, 680, 1668, 1847 oraz z 2026 r. poz. 24), w związku z art. 67 ust. 3 pkt 2 ustawy z dnia 7 lipca 2023 roku o zmianie ustawy o planowaniu i zagospodarowaniu przestrzennym oraz niektórych innych ustaw (Dz. U. z 2023 r. poz. 1688, z 2024 r. poz. 1824, z 2025 r. poz. 527, 1543, 1668) po stwierdzeniu, iż miejscowy plan nie narusza ustaleń Studium uwarunkowań i kierunków zagospodarowania przestrzennego gminy Świecie przyjętego uchwałą nr 185/12 Rady Miejskiej w Świeciu z dnia 29 listopada 2012 r., zmienionego uchwałą Rady Miejskiej w Świeciu Nr 310/18 z dnia 1 marca 2018 r., Rady Miejskiej w Świeciu nr 310/18 z dnia 1 marca 2018 r. oraz nr 333/22 z dnia 31 marca 2022 r., uchwała się, co następuje:

Rozdział 1. Ustalenia ogólne

§ 1. 1. Uchwała się miejscowy plan zagospodarowania przestrzennego dla terenu położonego przy ul. Długiej w Świeciu, zwany dalej planem.

2. Podstawę prawną planu stanowi Uchwała nr 154/25 Rady Miejskiej w Świeciu z dnia 27 maja 2025 roku w sprawie przystąpienia do sporządzenia miejscowego planu zagospodarowania przestrzennego dla terenu położonego przy ul. Długiej w Świeciu.

3. Część graficzna planu stanowi graficzne przedstawienie ustaleń planu oraz określa granicę obszaru objętego planem.

§ 2. Integralnymi częściami uchwały są:

- 1) część graficzna planu w skali 1:1000, wraz z wrysem ze Studium uwarunkowań i kierunków zagospodarowania przestrzennego gminy Świecie, stanowiąca załącznik nr 1 do uchwały;
- 2) rozstrzygnięcie o sposobie rozpatrzenia uwag do planu, stanowiące załącznik nr 2 do uchwały;
- 3) rozstrzygnięcie o sposobie realizacji zapisanych w planie inwestycji z zakresu infrastruktury technicznej, które należą do zadań własnych gminy oraz zasadach ich finansowania, zgodnie z przepisami o finansach publicznych, stanowiące załącznik nr 3 do uchwały;
- 4) dane przestrzenne, stanowiące załącznik nr 4 do uchwały.

§ 3. Zakres obowiązywania ustaleń graficznych:

- 1) na części graficznej planu zastosowano następujące oznaczenia graficzne o charakterze obowiązującym:

- a) granica obszaru objętego planem miejscowym,
 - b) linia rozgraniczająca tereny o różnym przeznaczeniu lub różnych zasadach zagospodarowania,
 - c) oznaczenie terenu wydzielonego liniami rozgraniczającymi,
 - d) wymiarowanie,
 - e) nieprzekraczalna linia zabudowy,
 - f) przeznaczenie terenów;
- 2) charakter informacyjny mają wszelkie dodatkowe oznaczenia, opisy oraz symbole i oznaczenia geodezyjne zawarte na urzędowej kopii mapy zasadniczej pochodzącej z państwowego zasobu geodezyjnego i kartograficznego, na której wykonana została część graficzna planu.

§ 4. Ilekroć w uchwale jest mowa o:

- 1) obszarze objętym planem – należy przez to rozumieć obszar będący przedmiotem ustaleń niniejszej uchwały;
- 2) przepisach odrębnych – należy przez to rozumieć przepisy prawa w zakresie prawa budowlanego, ochrony środowiska, ochrony zabytków i opieki nad zabytkami, dróg publicznych, gospodarki nieruchomościami i innych regulujących zasady działań inwestycyjnych na danym terenie;
- 3) terenie – należy przez to rozumieć teren, o określonym przeznaczeniu i zasadach zagospodarowania, który został wyznaczony na części graficznej planu liniami rozgraniczającymi, posiada oznaczenie – numer i symbol literowy oraz przypisane ustalenia, zawarte w niniejszej uchwale;
- 4) uchwale – należy przez to rozumieć niniejszą uchwałę;
- 5) ustawie – należy przez to rozumieć ustawę z dnia 27 marca 2003 roku o planowaniu i zagospodarowaniu przestrzennym;
- 6) nieprzekraczalnej linii zabudowy – należy przez to rozumieć linię określoną na części graficznej planu, której nie może przekroczyć ściana zewnętrzna nowoplanowanego budynku, w kierunku linii rozgraniczającej teren komunikacji drogowej, z wyłączeniem w szczególności wykuszy, balkonów, tarasów, ganków, schodów, pilastrów, gzymsów, ramp, podziemnych części budynku, dociepleń, obiektów i urządzeń infrastruktury technicznej.

§ 5. Pojęcia występujące w niniejszej uchwale, niewymienione w § 4 należy stosować zgodnie z definicjami przyjętymi w ustawie oraz definicjami wynikającymi z przepisów odrębnych.

§ 6. Dla obszaru objętego planem ustala się następujące przeznaczenie: US-ZP-WS – teren sportu i rekreacji, zieleni urządzonej lub wód powierzchniowych śródlądowych.

§ 7. W zakresie zasad ochrony i kształtowania ładu przestrzennego:

- 1) dopuszcza się sytuowanie budynku w odległości 1,5 m od granicy lub bezpośrednio przy granicy działki budowlanej;
- 2) ustala się maksymalną wysokość obiektów budowlanych lub urządzeń do 10,0 m, za wyjątkiem budynków, dla których maksymalna wysokość została ustalona w ustaleniach szczegółowych niniejszej uchwały oraz inwestycji celu publicznego z zakresu łączności publicznej, w rozumieniu przepisów odrębnych.

§ 8. W zakresie zasad ochrony środowiska, przyrody i krajobrazu ustala się:

- 1) teren położony jest w granicach Głównego Zbiornika Wód Podziemnych Nr 130 – Dolina Wda (ID:1309), należy uwzględnić wymogi wynikające z przepisów odrębnych;
- 2) zakaz lokalizacji przedsięwzięć mogących zawsze znacząco i potencjalnie znacząco oddziaływać na środowisko, z wyjątkiem inwestycji z zakresu infrastruktury technicznej i komunikacji, inwestycji celu publicznego z zakresu łączności publicznej, obronności i bezpieczeństwa państwa.

§ 9. W zakresie zasad kształtowania krajobrazu:

- 1) teren znajduje się w granicach obszaru wyznaczonego na podstawie audytu krajobrazowego, dla którego ustala się (krajobraz oznaczony jako 04-314.73-69):

- a) nakazuje się zwiększanie udziału terenów zieleni oraz jego różnorodności na terenach o intensywnej zabudowie w celu poprawy ich walorów estetycznych,
- b) nakazuje się realizowanie budynków o stonowanej kolorystyce elewacji, tynki w barwach pastelowych, w szczególności odcienie: bieli, szarości i beżu,
- c) nakazuje się stosowanie pokryć dachowych o kolorystyce zbliżonej do barw naturalnych, w szczególności odcienie: terakoty, bordo, brązu, szarości, czerni,
- d) zakazuje się stosowania barw intensywnych i jaskrawych,
- e) nakazuje się stosowanie jednolitej kolorystyki elewacji i dachów budynków.

§ 10. W zakresie zasad ochrony dziedzictwa kulturowego i zabytków, w tym krajobrazów kulturowych, oraz dóbr kultury współczesnej w granicach opracowania planu – nie występuje potrzeba określania.

§ 11. W zakresie wymagań wynikających z potrzeb kształtowania przestrzeni publicznych – nie występuje potrzeba określania.

§ 12. W zakresie zasad kształtowania zabudowy oraz wskaźników zagospodarowania terenu, maksymalnej i minimalnej nadziemnej intensywności zabudowy, minimalnego udziału powierzchni biologicznie czynnej, maksymalnego udziału powierzchni zabudowy, maksymalnej wysokości zabudowy, minimalnej liczby i sposobu realizacji miejsc do parkowania, w tym miejsc przeznaczonych do parkowania pojazdów zaopatrzonych w kartę parkingową, oraz linii zabudowy i gabarytów obiektów - obowiązują ustalenia szczegółowe zawarte w rozdziale 2.

§ 13. W zakresie granic i sposobów zagospodarowania terenów lub obiektów podlegających ochronie, na podstawie odrębnych przepisów, terenów górniczych, a także obszarów szczególnego zagrożenia powodzią, obszarów osuwania się mas ziemnych, krajobrazów priorytetowych określonych w audycie krajobrazowym oraz w planach zagospodarowania przestrzennego województwa – na terenie planu nie występują obszary szczególnego zagrożenia powodzią, tereny górnicze, obszary osuwania się mas ziemnych, krajobrazy priorytetowe określone w audycie krajobrazowym oraz w planach zagospodarowania przestrzennego województwa.

§ 14. W zakresie szczegółowych zasad i warunków scalania i podziału nieruchomości objętych planem miejscowym – nie występuje potrzeba określania.

§ 15. W zakresie szczególnych warunków zagospodarowania terenów oraz ograniczenia w ich użytkowaniu, w tym zakaz zabudowy – nie występuje potrzeba określania.

§ 16. W zakresie zasad modernizacji, rozbudowy i budowy systemów komunikacji i infrastruktury technicznej ustala się:

- 1) obsługę komunikacyjną z dróg gminnych ul. Długiej oraz ul. Magnoliowej (usytuowanych poza obszarem planu);
- 2) realizację dróg pożarowych dla budynków, które je wymagają, zgodnie z przepisami odrębnymi;
- 3) dopuszczenie budowy, rozbioru oraz przebudowy wszelkich sieci i urządzeń infrastruktury technicznej, zgodnie z przepisami odrębnymi;
- 4) zaopatrzenie w wodę:
 - a) z gminnej sieci wodociągowej, zgodnie z przepisami odrębnymi,
 - b) zaopatrzenie przeciwpożarowe do zewnętrznego gaszenia pożaru, zgodnie z przepisami odrębnymi;
- 5) odprowadzenie ścieków do sieci kanalizacji sanitarnej, zgodnie z przepisami odrębnymi;
- 6) zaopatrzenie w energię elektryczną:
 - a) z istniejącej i projektowanej sieci, zgodnie z przepisami odrębnymi,
 - b) z indywidualnych źródeł energii odnawialnej o łącznej zainstalowanej mocy elektrycznej jak dla mikroinstalacji, za wyjątkiem turbin wiatrowych, zgodnie z przepisami odrębnymi,
 - c) dopuszcza się lokalizację stacji transformatorowej, słupowej lub kontenerowej z zapewnieniem dojazdu do drogi publicznej;

- 7) zaopatrzenie w gaz – zgodnie z przepisami odrębnymi;
- 8) zaopatrzenie w energię cieplną – ogrzewanie budynków:
 - a) z istniejącej i projektowanej sieci ciepłej, zgodnie z przepisami odrębnymi,
 - b) z indywidualnych niskoemisyjnych źródeł ciepła, zgodnie z przepisami odrębnymi dotyczącymi ochrony środowiska;
- 9) odprowadzenie wód opadowych i roztopowych:
 - a) z dachów – powierzchniowo na teren działki (do gruntu), do rowu melioracyjnego lub zbiornika wodnego zlokalizowanego na terenie planu, zagospodarować na potrzeby gospodarcze lub do kanalizacji deszczowej po jej wybudowaniu, zgodnie z przepisami odrębnymi,
 - b) z powierzchni parkingów utwardzonych (szczelnych) – zgodnie z przepisami odrębnymi,
 - c) dopuszcza się urządzenie miejsc parkingowych o nawierzchni ażurowej z odprowadzaniem wód opadowych na teren działki (do gruntu), zgodnie z przepisami odrębnymi;
- 10) zagospodarowanie odpadów komunalnych:
 - a) nakaz wyznaczenia miejsc na pojemniki służące do czasowego gromadzenia odpadów stałych oraz prawidłowe zagospodarowanie odpadów, zgodnie z przepisami odrębnymi,
 - b) nakaz gromadzenia i usuwania odpadów komunalnych, na zasadach określonych w przepisach odrębnych oraz gminnych przepisach porządkowych, a odpadów innych niż komunalne, na zasadach określonych w przepisach ustawy o odpadach;
- 11) zaopatrzenie w infrastrukturę telekomunikacyjną: z instalacji podziemnych lub bezprzewodowych w powiązaniu z siecią zewnętrzną;
- 12) na terenie objętym opracowaniem dopuszczenie lokalizacji inwestycji celu publicznego z zakresu łączności publicznej w rozumieniu przepisów odrębnych.

§ 17. W zakresie sposobu i terminu tymczasowego zagospodarowania, urządzania i użytkowania terenów – nie występuje potrzeba określania.

§ 18. W zakresie stawki procentowej służącej naliczeniu opłaty, o której mowa w art. 36 ust. 4 ustawy – określono w rozdziale 2, w ustaleniach szczegółowych.

Rozdział 2. **Ustalenia szczegółowe**

§ 19. 1. Dla terenu oznaczonego w planie symbolem: **1US-ZP-WS** ustala się przeznaczenie – teren sportu i rekreacji, zieleni urządzonej lub wód powierzchniowych śródlądowych.

2. W zakresie zasad ochrony środowiska, przyrody i krajobrazu: obowiązują ustalenia § 8 niniejszej uchwały.

3. W zakresie zasad kształtowania krajobrazu: obowiązują ustalenia § 9 niniejszej uchwały.

4. W zakresie zasad ochrony dziedzictwa kulturowego i zabytków, w tym krajobrazów kulturowych, oraz dóbr kultury współczesnej: nie występuje potrzeba określania.

5. W zakresie zasad kształtowania zabudowy oraz wskaźników zagospodarowania terenu, maksymalnej i minimalnej nadziemnej intensywności zabudowy, minimalnego udziału powierzchni biologicznie czynnej, maksymalnego udziału powierzchni zabudowy, maksymalnej wysokości zabudowy, minimalnej liczby i sposobu realizacji miejsc do parkowania, w tym miejsc przeznaczonych do parkowania pojazdów zaopatrzonych w kartę parkingową, oraz linii zabudowy i gabarytów obiektów ustala się:

- 1) istniejący zbiornik wodny do zachowania z dopuszczeniem jego przebudowy i rozbudowy (pogłębiania i powiększania) w celu zwiększenia możliwości retencjonowania wód opadowych;
- 2) lokalizację obiektów w szczególności: placów zabaw, boisk do gier, urządzeń sportowo-rekreacyjnych wraz z towarzyszącymi obiektami budowlanymi;
- 3) nieprzekraczalną linię zabudowy w odległości zgodnej z częścią graficzną planu;

- 4) nadziemną intensywność zabudowy:
 - a) minimalną – nie występuje potrzeba określania,
 - b) maksymalną – 0,2;
 - 5) maksymalny udział powierzchni zabudowy – 20%;
 - 6) minimalny udział powierzchni biologicznie czynnej – 60%;
 - 7) parametry i wskaźniki dla budynków oraz wiat:
 - a) wysokość: nie większa niż 5,0 m,
 - b) liczba kondygnacji nadziemnych: 1,0,
 - c) geometria dachów: jednospadowe, dwuspadowe lub wielospadowe, o kącie nachylenia połaci do 45°;
 - 8) dostępność komunikacyjna: z ul. Długiej oraz ul. Magnoliowej (usytuowanych poza obszarem planu);
 - 9) minimalną liczbę miejsc do parkowania w tym miejsca przeznaczone na parkowanie pojazdów zaopatrzonych w kartę parkingową: zgodnie z przepisami odrębnymi.
6. W zakresie stawki procentowej służącej naliczeniu opłaty, o której mowa w art. 36 ust. 4 ustawy: ustala się w wysokości 30% wzrostu wartości nieruchomości.

Rozdział 3. Przepisy końcowe

§ 20. Wykonanie niniejszej uchwały powierza się Burmistrzowi Świecia.

§ 21. W granicach objętych niniejszą uchwałą traci moc uchwała nr 396/22 Rady Miejskiej w Świeciu z dnia 27 października 2022 r. w sprawie miejscowego planu zagospodarowania przestrzennego dla części wsi Sulnowo, gmina Świecie (Dz. Urz. Woj. Kujawsko-Pomorskiego poz. 5728 z dnia 7 listopada 2022 roku).

§ 22. Uchwała wchodzi w życie po upływie 14 dni od dnia jej ogłoszenia w Dzienniku Urzędowym Województwa Kujawsko-Pomorskiego.

Przewodniczący Rady
Miejskiej

Jerzy Wójcik

**MIJSCOWY PLAN ZAGOSPODAROWANIA PRZESTRZENNEGO
DLA TERENU POŁOŻONEGO PRZY UL. DŁUGIEJ W ŚWIECIU**



SKALA 1:1000
0 25 50 m
1cm - 10m


Załącznik nr 1 do Uchwały nr 236/26
Rady Miejskiej w Świeciu z dnia 26 marca 2026

ORGAN SPORZĄDZAJĄCY: BURMISTRZ ŚWIECIA

WYRYS ZE STUDIUM UWARUNKWAŃ
I KIERUNKÓW ZAGOSPODAROWANIA PRZESTRZENNEGO
GMINY ŚWIECIE



- - GRANICA OBSZARU OBJĘTEGO PLANEM MIEJSCOWYM
- - WODY
- - ZABUDOWA MIEJSCOWOŚCI - DO ADAPTACJI, MODERNIZACJI I UZUPEŁNIENIA
- I-O - STREFA INWESTYCYJNO-OSADNICZA

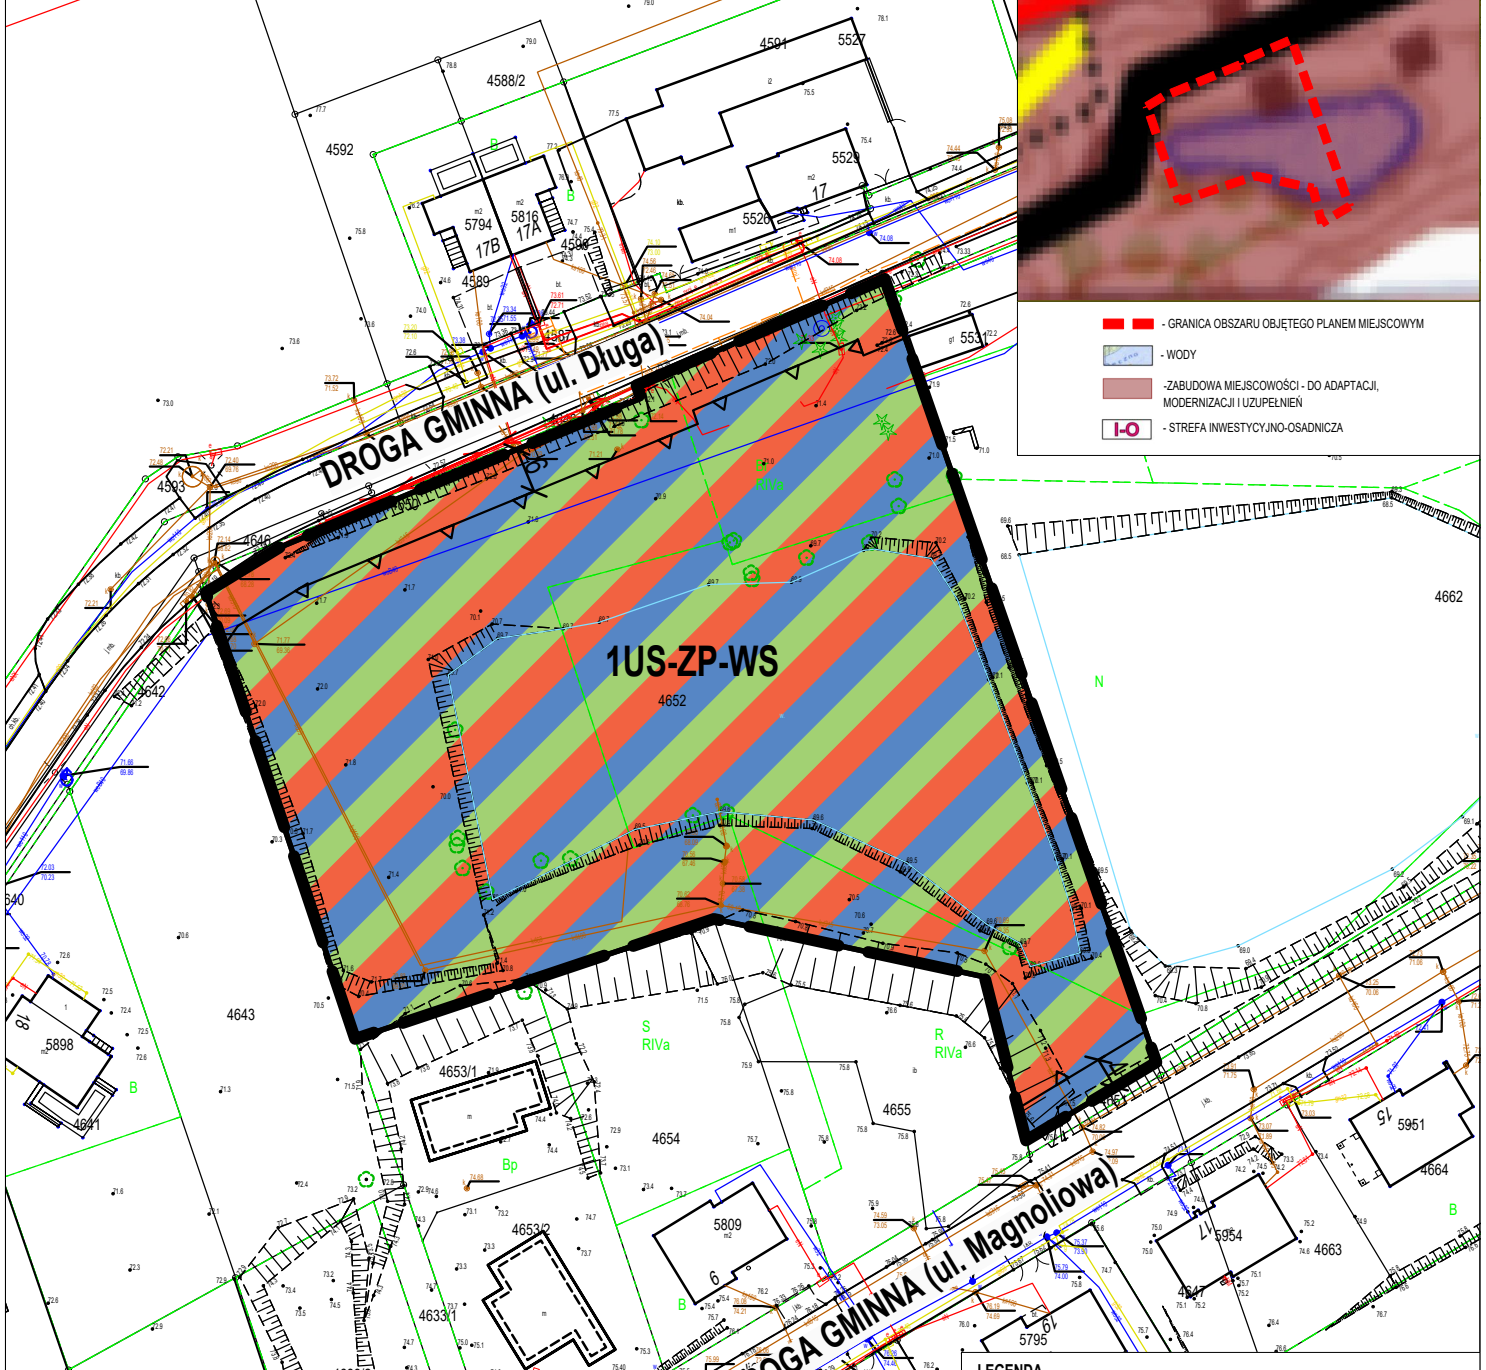

MAPA DO CELÓW OPINIODAWCZYCH
obr. Świecie

Organ prowadzący państwowy zasób geodezyjny i kartograficzny	Starosta Świecki
Nazwa materiału zasobu	mapa zasadnicza 1:1000
Identyfikator ewidencyjny	WGK.1.6842.2302.2025
Data wydania kopii	2025.06.17
Imię, nazwisko i podpis osoby reprezentującej organ	Dorota Waldowska
Układ współrzędnych: PL-200 strefa 6 (EPSG:2177)	

LEGENDA

- GRANICA OBSZARU OBJĘTEGO PLANEM MIEJSCOWYM
- LINIA ROZGRANICZAJĄCA TERENY O RÓŻNYM PRZEZNACZENIU LUB RÓŻNYCH ZASADACH ZAGOSPODAROWANIA
- ZP** - OZNACZENIE TERENU WYDZIELONEGO LINIAMI ROZGRANICZAJĄCYMI
- WYMIAROWANIE
- NIEPRZEKRACZALNA LINIA ZABUDOWY PRZEZNACZENIE TERENU
- US-ZP-WS - TEREN USŁUG SPORTU I REKREACJI, ZIELENI URZĄDZONEJ LUB WÓD POWIERZCHNIOWYCH ŚRÓDLĄDOWYCH

Załącznik Nr 2 do uchwały Nr 236/26
Rady Miejskiej w Świeciu
z dnia 26 marca 2026 r.

**ROZSTRZYGNIĘCIE RADY MIEJSKIEJ W ŚWIECIU
o sposobie rozpatrzenia uwag do miejscowego planu zagospodarowania przestrzennego dla terenu
położonego przy ul. Długiej w Świeciu**

Projekt miejscowego planu zagospodarowania przestrzennego dla terenu położonego przy ul. Długiej w Świeciu wraz z prognozą oddziaływania na środowisko został poddany procedurze konsultacji społecznych, w tym został wyłożony do publicznego wglądu w dniach od 23 lutego 2026 r. do 23 marca 2026 r. W ramach konsultacji społecznych wyznaczono spotkanie otwarte na dzień 5 marca 2026 r., dyżur projektanta na dzień 11 marca 2026 r. oraz termin składania uwag do konsultowanego projektu aktu planowania przestrzennego od 23 lutego 2026 r. do 23 marca 2026 r.

Do poddanego procedurze konsultacji społecznych projektu miejscowego planu zagospodarowania przestrzennego wraz z prognozą oddziaływania na środowisko nie wpłynęły uwagi, w związku, z czym nie było potrzeby ich rozpatrywania.

Załącznik Nr 3 do uchwały Nr 236/26
Rady Miejskiej w Świeciu
z dnia 26 marca 2026 r.

ROZSTRZYGNĘCIE O SPOSOBIE REALIZACJI ZAPISANYCH W PLANIE INWESTYCJI Z ZAKRESU INFRASTRUKTURY TECHNICZNEJ NALEŻĄCYCH DO ZADAŃ WŁASNYCH GMINY ORAZ ZASADACH ICH FINANSOWANIA

Na podstawie art. 20 ust. 1 ustawy z dnia 27 marca 2003 r. o planowaniu i zagospodarowaniu przestrzennym (Dz. U. z 2024 r. poz. 1130 z późn. zm.) w związku z art. 67 ust. 3 pkt 2 ustawy z dnia 7 lipa 2023 r. o zmianie ustawy o planowaniu i zagospodarowaniu przestrzennym oraz niektórych innych ustaw (Dz. U. z 2023 r. poz. 1688 z późn. zm.), określa się następujący sposób realizacji oraz zasady finansowania inwestycji z zakresu infrastruktury technicznej, które należą do zadań własnych gminy.

§ 1. Inwestycje z zakresu infrastruktury technicznej służące zaspokajaniu zbiorowych potrzeb mieszkańców stanowią, zgodnie z art. 7 ust. 1 ustawy z dnia 8 marca 1990 r. o samorządzie gminnym (Dz. U. z 2025 r. poz. 1153 z późn. zm.) zadania własne gminy.

§ 2. Zasady obsługi oraz charakterystyka rozwiązań w zakresie infrastruktury technicznej, w tym komunikacyjnej na obszarze opracowania planu miejscowego, zostały określone w jego ustaleniach.

§ 3. Inwestycje z zakresu infrastruktury technicznej należące do zadań własnych gminy to:

- 1) realizacja dróg publicznych na terenach przeznaczonych w planie pod taką funkcję, realizowana głównie jako budowa nowych dróg i przebudowa dróg istniejących, wraz z urządzeniem tych dróg i ich fragmentów, głównie nawierzchni jezdni i chodników;
- 2) budowa sieci wodociągowej i kanalizacyjnej, przy czym koszty związane z budową nowych urządzeń dotyczą rozbudowy i uzupełnienia istniejących systemów.

Ze względu na dobre skomunikowanie terenu objętego planem gmina nie poniesie kosztów związanych z realizacją dróg publicznych. Gmina może ponieść koszty związane z budową sieci wodociągowej i kanalizacyjnej w przypadku wybudowania np. toalet w terenie rekreacyjnym.

§ 4. Opis sposobu realizacji inwestycji:

1. Realizacja inwestycji przebiegać będzie zgodnie z obowiązującymi przepisami w tym m.in. ustawą Prawo budowlane, ustawą o drogach publicznych, ustawą Prawo zamówień publicznych, ustawą o samorządzie gminnym, ustawą o gospodarce komunalnej i ustawą Prawo ochrony środowiska oraz ustawą o lasach wraz z odpowiednimi rozporządzeniami.

2. Sposób realizacji inwestycji określonych w § 3 może ulegać modyfikacji wraz z dokonującym się postępem techniczno-technologicznym, zgodnie z zasadą stosowania najlepszej dostępnej techniki, określonej w art. 3 pkt 10 ustawy z dnia 27 kwietnia 2001 r. Prawo ochrony środowiska (Dz. U. z 2025 r. poz. 647 z późn. zm.), o ile nie stanowi naruszenia ustaleń planu.

§ 5. Zasady finansowania inwestycji z zakresu infrastruktury technicznej, które należą do zadań własnych gminy.

1. Finansowanie inwestycji z zakresu infrastruktury technicznej, które należą do zadań własnych gminy, ujętych w niniejszym planie podlega przepisom ustawy z dnia 27 sierpnia 2009 r. o finansach publicznych (Dz. U. z 2025 r. poz. 1483 z późn. zm.). przy czym:

- wydatki majątkowe gminy Świecie określa uchwała Rady Miejskiej w Świeciu,
- wydatki inwestycyjne finansowane z budżetu gminy Świecie uchwała się w uchwale budżetowej,
- inwestycje, których okres realizacji przekracza jeden rok budżetowy, ujmowane są w wieloletniej prognozie finansowej.

2. Zadania z zakresu budowy sieci energetycznych i gazowych finansowane będą na podstawie art. 7 ust. 4 i 5 ustawy z dnia 10 kwietnia 1997 r. Prawo energetyczne (Dz. U. z 2026 r. poz. 43).

Załącznik Nr 4 do uchwały Nr 236/26

Rady Miejskiej w Świeciu

z dnia 26 marca 2026 r.

Zalacznik4.gml

Dane przestrzenne, o których mowa w art. 67a ust. 3 i 5 ustawy z dnia 27 marca 2003 r. o planowaniu i zagospodarowaniu przestrzennym (j.t. Dz.U. z 2020 r. poz. 293 z późn. zm.) ujawnione zostaną po kliknięciu w ikonę