



# DZIENNIK URZĘDOWY

## WOJEWÓDZTWA PODLASKIEGO

---

Białystok, dnia 5 października 2017 r.

Poz. 3693

### **UCHWAŁA NR XXXII/160/17 RADY GMINY WIZNA**

z dnia 29 września 2017 r.

#### **w sprawie ustalenia wstępnej lokalizacji nowych przystanków komunikacyjnych usytuowanych na drogach gminnych na terenie Gminy Wizna**

Na podstawie art. 18 ust. 2 pkt 15 ustawy z dnia 8 marca 1990 r. o samorządzie gminnym (Dz. U. z 2016 r., poz. 446 ze zm.) oraz art. 20f ustawy z dnia 21 marca 1985 r. o drogach publicznych (Dz. U. z 2016 r., poz. 1440 ze zm.), Rada Gminy Wizna uchwala, co następuje:

**§ 1.** Wskazuje się wstępne miejsce lokalizacji nowych przystanków komunikacyjnych w następujących lokalizacjach:

- 1) przy drodze gminnej Nr 105611B w miejscowości Ruś – 3 szt. w 0+072 km, 0+760 km i 1+790 km,
- 2) przy drodze gminnej Nr 172019B w miejscowości Wierciszewo – 1 szt. w 1+114 km.


**§ 2.** Wstępną lokalizację nowych przystanków komunikacyjnych wymienionych w § 1 przedstawiono na załącznikach graficznych Nr 1÷4 do niniejszej uchwały.

**§ 3.** Wykonanie uchwały powierza się Wójtowi Gminy.


**§ 4.** Uchwała wchodzi w życie po upływie 14 dni od dnia ogłoszenia w Dzienniku Urzędowym Województwa Podlaskiego.

**Przewodniczący Rady Gminy Wizna**  
*Jarosław Łuba*


Załącznik Nr 1  
do Uchwały Rady Gminy Wizna  
Nr XXXII/160/17  
z dnia 29 września 2017 r.

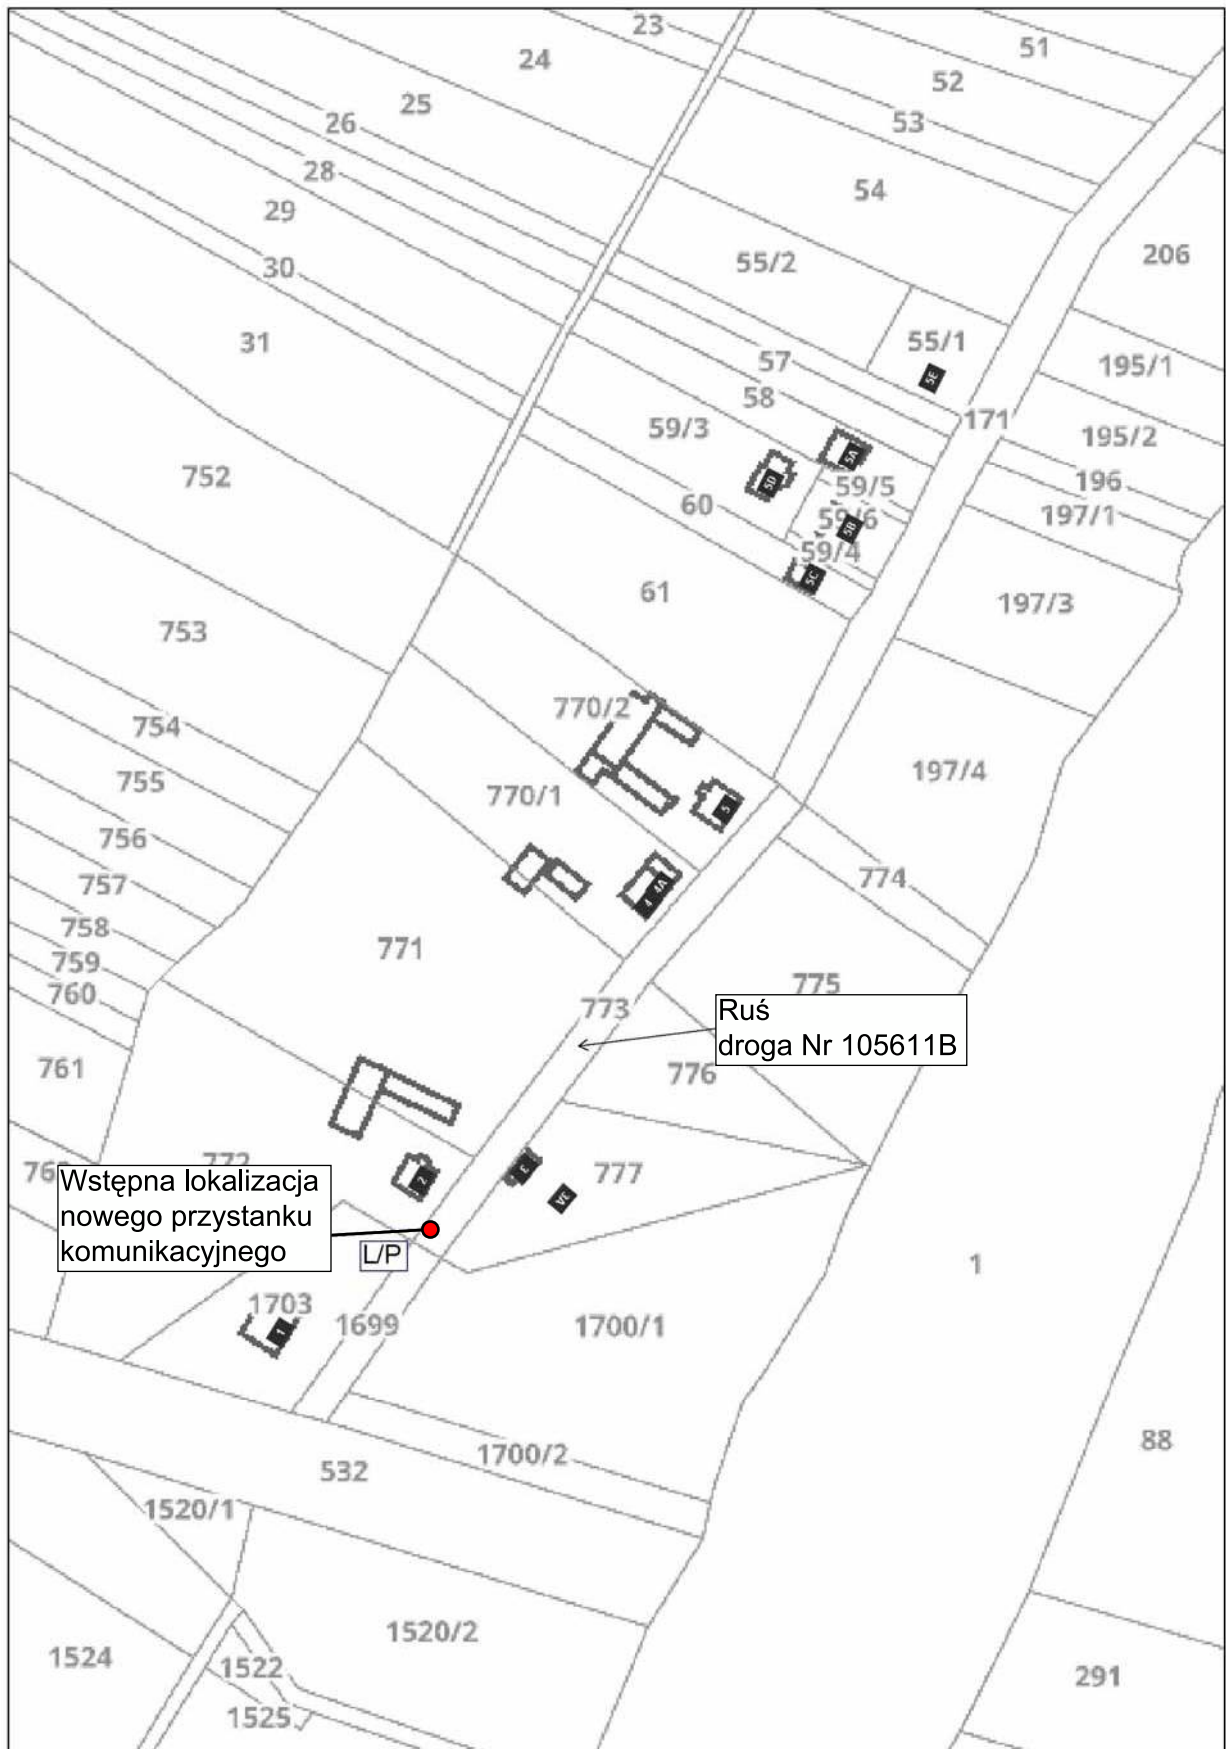

Załącznik Nr 2  
do Uchwały Rady Gminy Wizna  
Nr XXXII/160/17  
z dnia 29 września 2017 r.

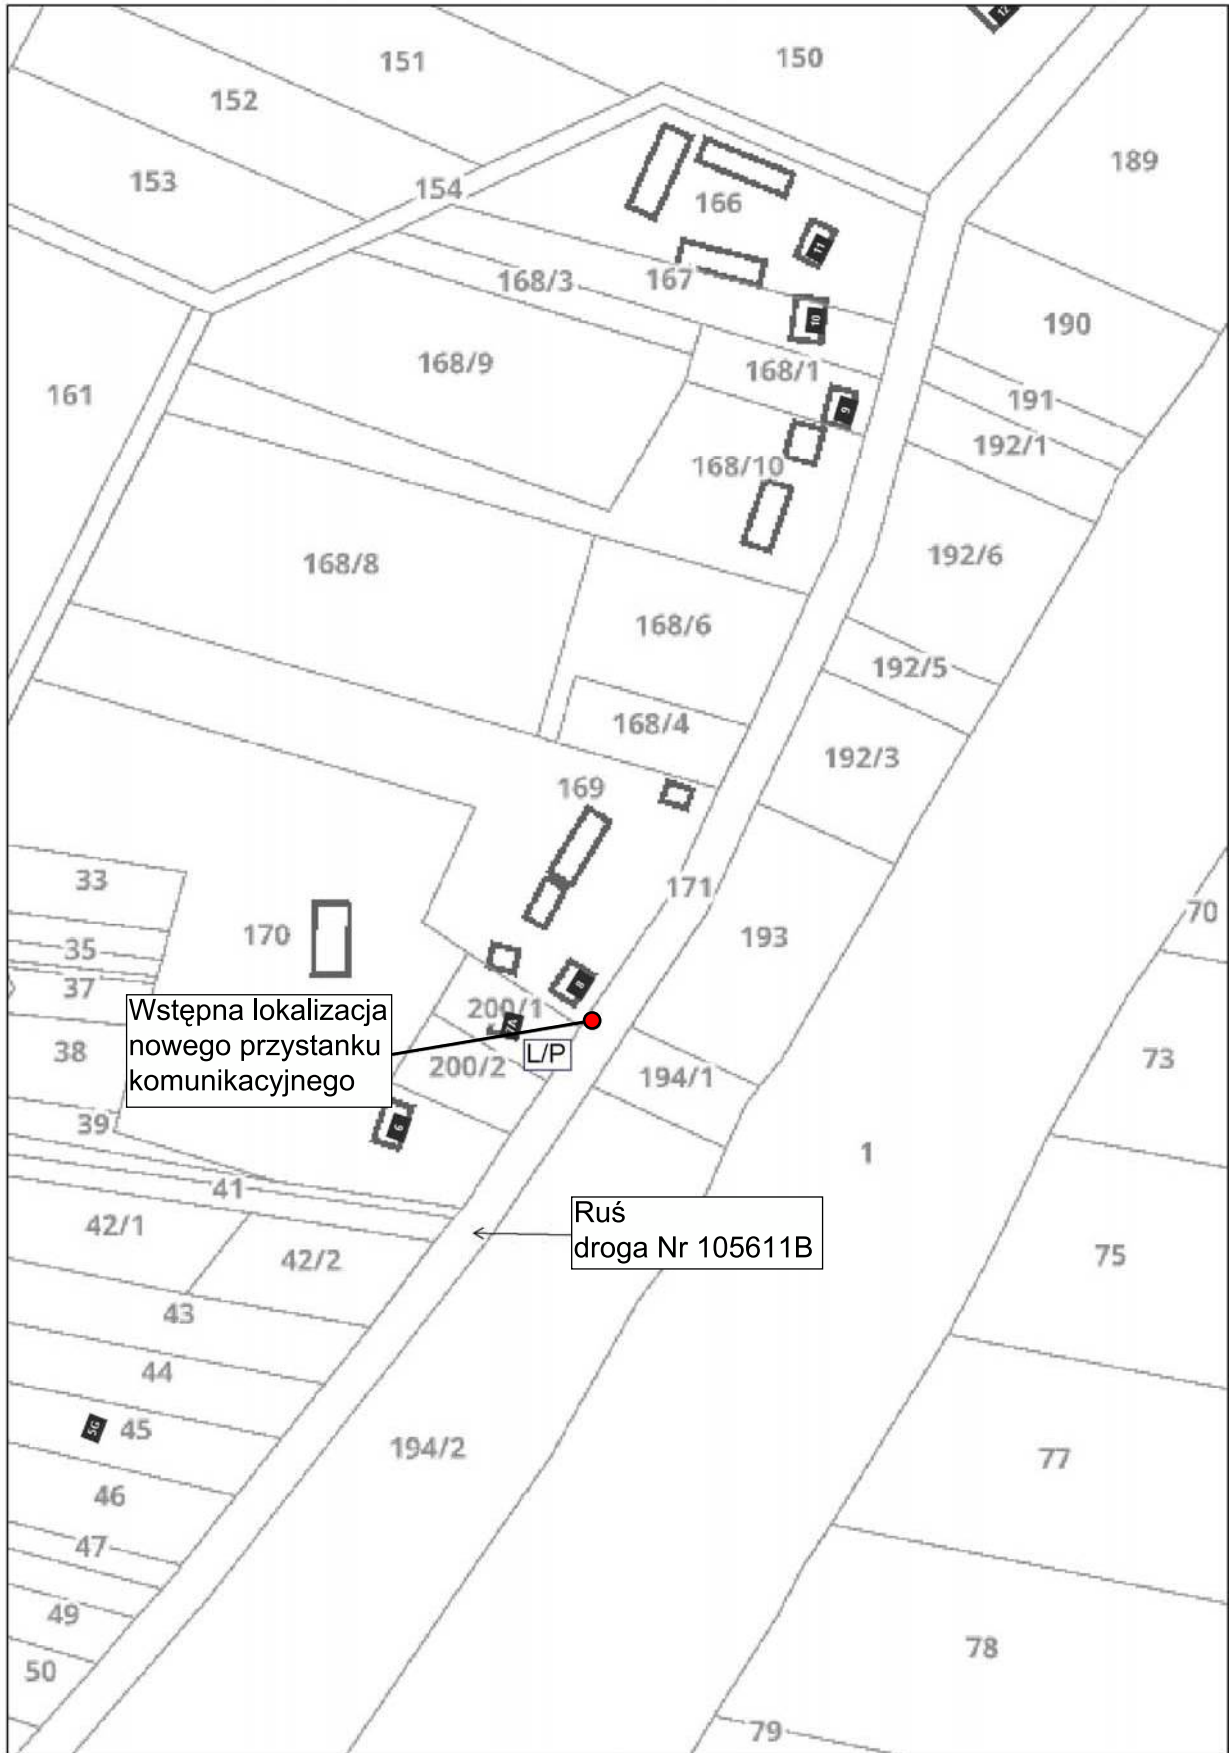

Załącznik Nr 3  
do Uchwały Rady Gminy Wizna  
Nr XXXII/160/17  
z dnia 29 września 2017 r.

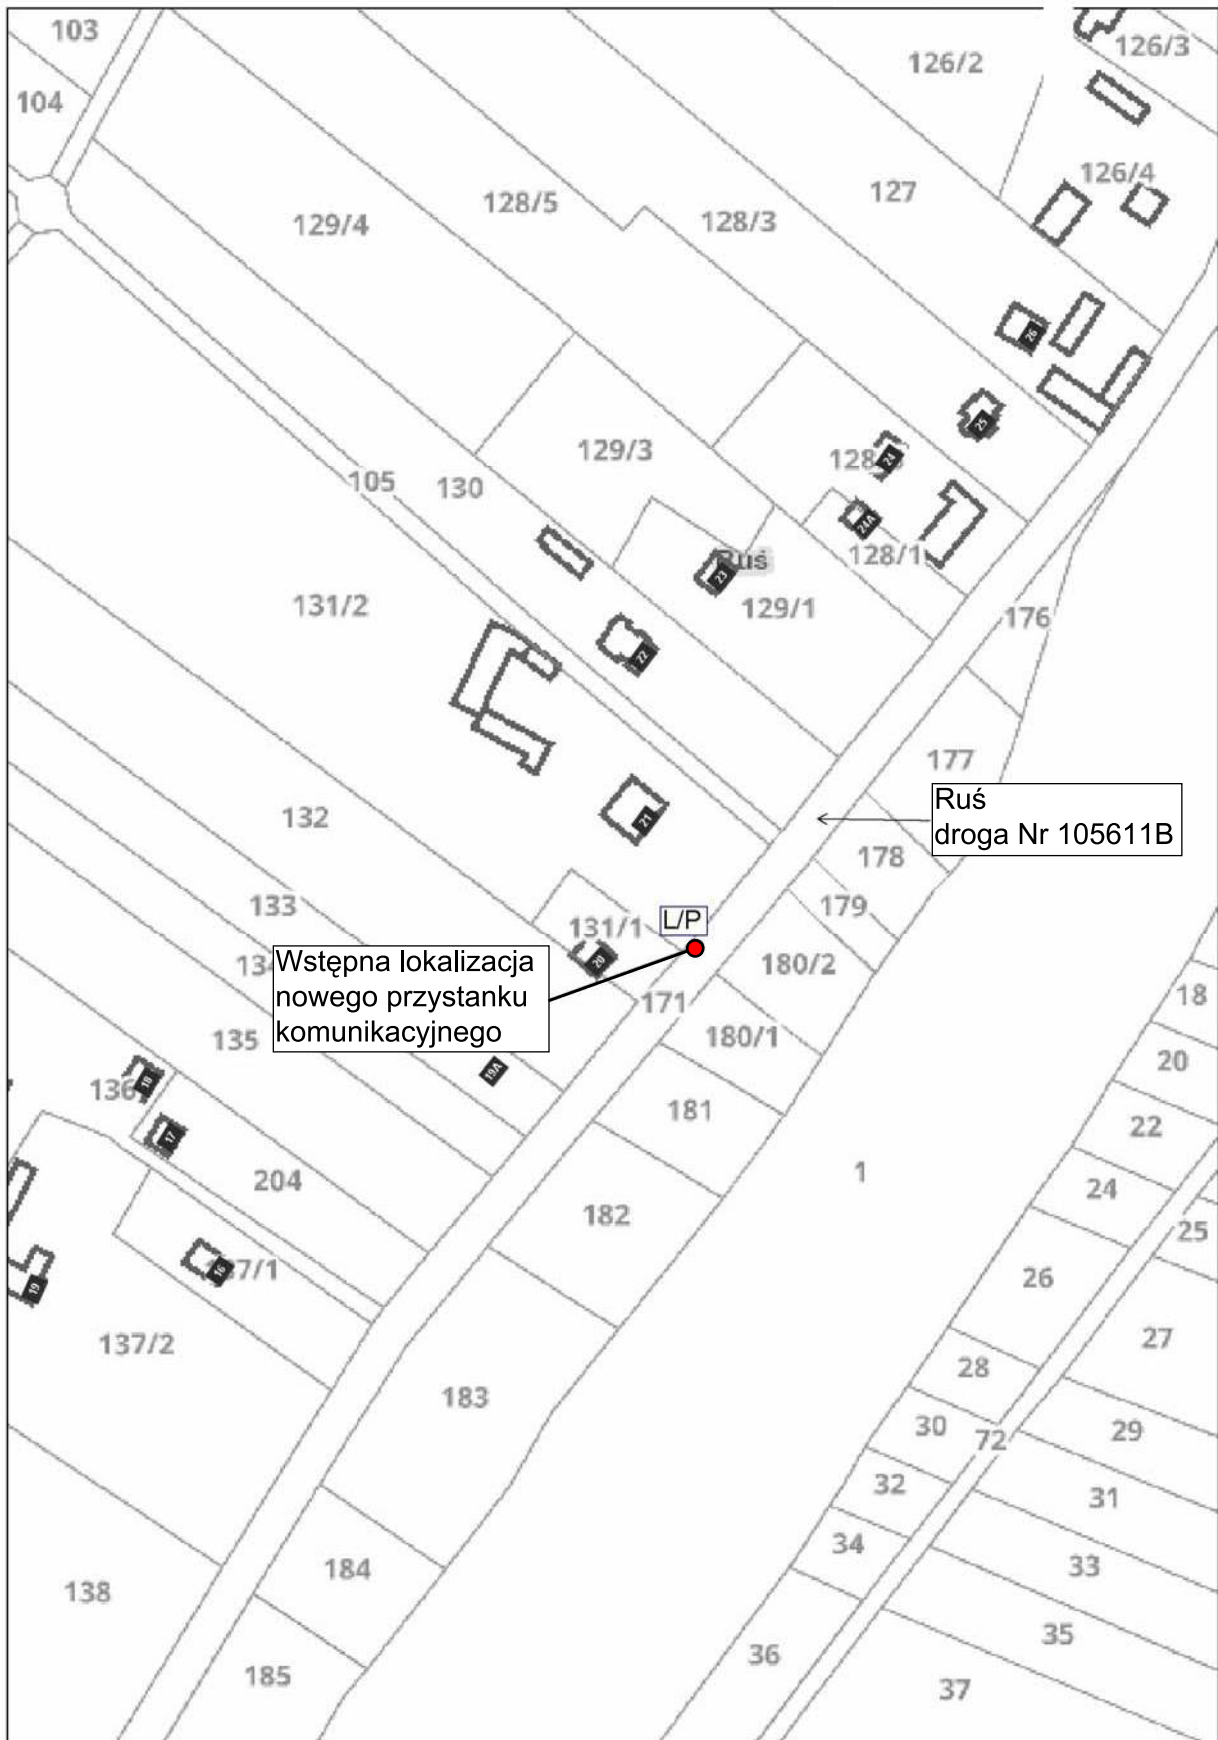

Załącznik Nr 4  
do Uchwały Rady Gminy Wizna  
Nr XXXII/160/17  
z dnia 29 września 2017 r.

