



# DZIENNIK URZĘDOWY

## WOJEWÓDZTWA PODLASKIEGO

---

Białystok, dnia 20 kwietnia 2023 r.

Poz. 2309

### UCHWAŁA NR XXXVII/290/23 RADY GMINY MIELNIK

z dnia 19 kwietnia 2023 r.

#### **w sprawie miejscowego planu zagospodarowania przestrzennego gminy Mielnik na terenie działki o nr geod. 6102/4 położonej w obrębie ewidencyjnym Mielnik**

Na podstawie art. 18 ust. 2 pkt 5 ustawy z dnia 8 marca 1990 r. o samorządzie gminnym (Dz. U. z 2023 r. poz. 40, zm. poz. 572) oraz art. 20 ust. 1 ustawy z dnia 27 marca 2003 r. o planowaniu i zagospodarowaniu przestrzennym (t.j. Dz. U. z 2022 r. poz. 503, zm. poz. 1846, poz. 2185, poz. 2747, zm. z 2023 r. poz. 553.), w związku z Uchwałą Nr XXII/173/21 Rady Gminy Mielnik z dnia 26 kwietnia 2021 r. w sprawie przystąpienia do sporządzenia miejscowego planu zagospodarowania przestrzennego gminy Mielnik, na terenie działki o nr geod. 6102/4 położonej w obrębie ewidencyjnym Mielnik oraz stwierdzając, że plan nie narusza ustaleń Studium uwarunkowań i kierunków zagospodarowania przestrzennego gminy Mielnik, przyjętego Uchwałą Nr XV/74/2000 Rady Gminy Mielnik z dnia 29 sierpnia 2000 r., zmienionego Uchwałą Nr XXII/132/17 Rady Gminy Mielnik z dnia 24 marca 2017 r. oraz Uchwałą Nr XXXV/274/23 Rady Gminy Mielnik z dnia 31 stycznia 2023 r. Rada Gminy Mielnik uchwała, co następuje:

#### **Rozdział 1. Ustalenia ogólne**

§ 1. 1. Uchwała się miejscowy plan zagospodarowania przestrzennego gminy Mielnik na terenie działki o nr geod. 6102/4 położonej w obrębie ewidencyjnym Mielnik, zwany dalej planem.

2. Załącznikami do niniejszej uchwały są:

- 1) rysunek planu, sporządzony w skali 1:1000, stanowiący załącznik nr 1 do uchwały;
- 2) rozstrzygnięcie o sposobie rozpatrzenia uwag wniesionych do projektu planu, stanowiące załącznik nr 2 do uchwały;
- 3) rozstrzygnięcie o sposobie realizacji zapisanych w planie inwestycji z zakresu infrastruktury technicznej, które należą do zadań własnych gminy, oraz zasadach ich finansowania, stanowiące załącznik nr 3 do uchwały;
- 4) dane przestrzenne, stanowiące załącznik nr 4 do uchwały.

§ 2. Granicę obszarów objętych planem oznaczono na rysunkach planu symbolem graficznym.

§ 3. 1. W planie ustala się:

- 1) przeznaczenie terenów oraz linie rozgraniczające tereny o różnym przeznaczeniu lub różnych zasadach zagospodarowania;
- 2) zasady ochrony i kształtowania ładu przestrzennego;
- 3) zasady ochrony środowiska, przyrody i krajobrazu;
- 4) zasady kształtowania krajobrazu;

- 5) zasady kształtowania zabudowy oraz wskaźniki zagospodarowania terenu, maksymalną i minimalną intensywność zabudowy jako wskaźnik powierzchni całkowitej zabudowy w odniesieniu do powierzchni działki budowlanej, minimalny udział procentowy powierzchni biologicznie czynnej w odniesieniu do powierzchni działki budowlanej, maksymalną wysokość zabudowy, minimalną liczbę miejsc do parkowania w tym miejsca przeznaczone na parkowanie pojazdów zaopatrzonych w kartę parkingową i sposób ich realizacji oraz linie zabudowy i gabaryty obiektów;
- 6) granice i sposoby, zagospodarowania terenów lub obiektów podlegających ochronie na podstawie odrębnych przepisów, obszarów szczególnego zagrożenia powodzią;
- 7) szczegółowe zasady i warunki scalania i podziału nieruchomości objętych planem miejscowym;
- 8) szczególne warunki zagospodarowania terenów oraz ograniczenia w ich użytkowaniu, w tym zakaz zabudowy;
- 9) zasady modernizacji, rozbudowy i budowy systemów komunikacji i infrastruktury technicznej;
- 10) stawki procentowe, na podstawie których ustala się opłatę z tytułu wzrostu wartości nieruchomości związanego z uchwaleniem planu;
- 11) sposób usytuowania obiektów budowlanych w stosunku do dróg i innych terenów publicznie dostępnych oraz do granic przyległych nieruchomości.

2. Plan nie zawiera, ze względu na brak występowania:

- 1) zasad ochrony dziedzictwa kulturowego i zabytków, w tym krajobrazów kulturowych oraz dóbr kultury współczesnej;
- 2) wymagań wynikających z potrzeb kształtowania przestrzeni publicznych;
- 3) granic i sposobów, zagospodarowania terenów górniczych, a także obszarów szczególnego zagrożenia powodzią, obszarów osuwania się mas ziemnych;
- 4) sposobu i terminu tymczasowego zagospodarowania, urządzania i użytkowania terenów.

3. Plan nie zawiera ustaleń w zakresie krajobrazów priorytetowych, ze względu na brak sporządzonego audytu krajobrazowego dla obszaru województwa.

§ 4. Ilekroć w uchwale jest mowa o:

- 1) **dachu płaskim** – należy przez to rozumieć dach o kącie nachylenia połaci dachowych nie większym niż 12°;
- 2) **dachu wielospadowym** – należy przez to rozumieć dach o dwóch lub więcej połaciach, o kącie nachylenia połaci dachowych powyżej 12°;
- 3) **nieprzekraczalnej linii zabudowy** – należy przez to rozumieć wyznaczone na rysunku planu linie, przed które nie może być wysunięte lico zewnętrznej nadziemnej ściany realizowanego budynku, z dopuszczeniem wysunięcia przed te linie do 1,5 m balkonów, loggii, wykuszy, zadaszeń nad wejściami, pochylni i schodów zewnętrznych, nie dotyczy budowl i obiektów małej architektury;
- 4) **usługach** – należy przez to rozumieć działalność prowadzoną m.in. w obiektach wolno stojących lub lokalach użytkowych wbudowanych, której celem jest zaspokojenie potrzeb ludności metodami nieprzemysłowymi;
- 5) **wysokości budynku** – należy przez to rozumieć wysokość budynku mierzoną zgodnie z przepisami odrębnymi z zakresu prawa budowlanego;
- 6) **powierzchni biologicznie czynnej** – należy przez to rozumieć teren biologicznie czynny o którym mowa w przepisach odrębnych z zakresu prawa budowlanego.

§ 5. 1. Następujące oznaczenia graficzne na rysunku planu są obowiązującymi ustaleniami planu:

- 1) granica obszaru objętego planem zagospodarowania przestrzennego;
- 2) linia rozgraniczająca tereny o różnym przeznaczeniu lub różnych zasadach zagospodarowania;
- 3) nieprzekraczalna linia zabudowy;

- 4) zwymiarowane odległości mierzone w metrach;
- 5) strefa ograniczonego sposobu zagospodarowania związana z odległością od lasu;
- 6) przeznaczenie terenów o różnych zasadach zagospodarowania, wyznaczonych liniami rozgraniczającymi i oznaczonych symbolami liczbowo-literowymi, w tym:
  - a) **U** – teren usług,
  - b) **ZL** – teren lasu.

2. Oznaczenia graficzne występujące na rysunku planu, nie wymienione w ust. 1, w tym wynikające z przepisów odrębnych, mają wyłącznie charakter informacyjny.

## **Rozdział 2.**

### **Ustalenia dla całego obszaru objętego planem**

**§ 6.** W zakresie zasad ochrony i kształtowania ładu przestrzennego i krajobrazu ustala się:

- 1) kształtowanie charakteru zabudowy na obszarze objętym planem poprzez ustalone w planie parametry i wskaźniki kształtowania zabudowy i zagospodarowania terenu;
- 2) minimalną powierzchnię nowo wydzielonych działek budowlanych zgodnie z ustaleniami szczegółowymi dla poszczególnych terenów, z wyjątkiem działek wydzielanych pod obiekty i urządzenia infrastruktury technicznej i komunikacyjnej, regulacji stanu prawnego, poprawy istniejącego zagospodarowania, celem powiększania istniejących działek (pod warunkiem, że nieprzyłączana działka będzie spełniać warunki określone niniejszą uchwałą);
- 3) zakaz kształtowania powierzchni działek budowlanych w sposób umożliwiający naturalny spływ wód opadowych na sąsiednie działki budowlane.

**§ 7.** W zakresie zasad ochrony środowiska, przyrody i krajobrazu ustala się:

- 1) zakaz lokalizacji przedsięwzięć mogących potencjalnie i zawsze znacząco oddziaływać na środowisko, z wyjątkiem obiektów infrastruktury technicznej i komunikacyjnej;
- 2) zakaz lokalizacji zakładów stwarzających zagrożenie dla życia lub zdrowia ludzi, a w szczególności zakładów o zwiększonym lub dużym ryzyku wystąpienia poważnych awarii przemysłowych.

**§ 8.** W zakresie granic i sposobów zagospodarowania terenów lub obiektów podlegających ochronie na podstawie odrębnych przepisów:

- 1) cały obszar objęty planem znajduje się w granicach Obszaru Chronionego Krajobrazu Dolina Bugu, dla którego obowiązują nakazy i zakazy odnośnie zagospodarowania terenu zgodnie z przepisami odrębnymi;
- 2) wskazuje się strefę sanitarną 50 m od cmentarza, oznaczoną na rysunku planu symbolem graficznym, gdzie obowiązują przepisy odrębne z zakresu cmentarzy i chowania zmarłych;
- 3) wskazuje się strefę sanitarną 150 m od cmentarza, oznaczoną na rysunku planu symbolem graficznym, gdzie obowiązują przepisy odrębne z zakresu cmentarzy i chowania zmarłych.

**§ 9.** W zakresie zasad kształtowania zabudowy oraz wskaźników zagospodarowania terenu ustala się:

- 1) parametry i wskaźniki kształtowania zabudowy i zagospodarowania terenu zgodnie z ustaleniami szczegółowymi dla poszczególnych terenów;
- 2) w zakresie zasad kształtowania zabudowy:
  - a) nieprzekraczalne linie zabudowy zgodnie z rysunkiem planu, z zastrzeżeniem lit. b,
  - b) jeżeli ustalenia szczegółowe dla poszczególnych terenów nie stanowią inaczej, wysokość obiektów budowlanych mierzona od poziomu terenu do najwyższego punktu konstrukcji do 20 m;
- 3) w zakresie zapewnienia miejsc do parkowania i sposobu ich realizacji:
  - a) sytuowanie miejsc do parkowania na działce budowlanej,
  - b) liczbę miejsc do parkowania samochodów: dla usług – minimum 1 miejsce do parkowania na każde 50 m<sup>2</sup> powierzchni użytkowej budynku,

- c) dla budynków nie wymienionych w lit. b – minimum 1 miejsce do parkowania na 50 m<sup>2</sup> powierzchni użytkowej budynku,
- d) minimalna liczba miejsc do parkowania dla pojazdów zaopatrzonych w kartę parkingową zgodnie z przepisami odrębnymi z zakresu dróg publicznych.

**§ 10.** W zakresie szczegółowych zasad i warunków scalania i podziału nieruchomości ustala się:

- 1) w granicach obszaru objętego planem nie wyznacza się obszarów wymagających przeprowadzenia scaleń i podziałów nieruchomości;
- 2) minimalna powierzchnia działek i minimalne szerokości frontów działek zgodnie z ustaleniami szczegółowymi dla poszczególnych terenów;
- 3) kąt położenia granic działek w stosunku do przyległego pasa drogowego od 70° do 110°;
- 4) parametry nowych działek budowlanych nie dotyczą podziałów dokonywanych w celu sytuowania urządzeń infrastruktury technicznej, wyznaczania linii rozgraniczających dróg, regulacji stanu prawnego, poprawy istniejącego zagospodarowania, celem powiększenia istniejących działek (pod warunkiem, że nieprzylączana działka będzie spełniać warunki określone niniejszą uchwałą) oraz innych dokonywanych na podstawie odrębnych przepisów.

**§ 11.** W zakresie szczególnych warunków zagospodarowania terenów oraz ograniczeń w ich użytkowaniu ustala się strefę ograniczonego sposobu zagospodarowania związaną z odległością od lasu, oznaczoną na rysunku planu symbolem graficznym, gdzie obowiązuje lokalizacja budynków zgodnie z przepisami odrębnymi z zakresu prawa budowlanego.

**§ 12.** W zakresie zasad modernizacji, rozbudowy i budowy systemów komunikacji ustala się powiązanie obszaru objętego planem z otaczającym układem komunikacyjnym poprzez drogę publiczną – ul. Graniczną, stanowiącą własność Gminy Mielnik, która przebiega za wschodnią granicą obszaru objętego planem w obrębie Mielnik;

**§ 13.** W zakresie zasad modernizacji, rozbudowy i budowy systemów infrastruktury technicznej ustala się:

- 1) możliwość budowy nowych oraz utrzymanie, przebudowę i rozbudowę istniejących obiektów, urządzeń i sieci infrastruktury technicznej, z zachowaniem przepisów odrębnych;
- 2) w zakresie zaopatrzenia w wodę:
  - a) zasilanie w wodę z sieci wodociągowej,
  - b) budowę sieci wodociągowej o średnicy nie mniejszej niż 80 mm, z zastrzeżeniem lit. c,
  - c) przy realizacji nowych i przebudowie istniejących sieci wodociągowych nakaz zachowania parametrów sieci wymaganych dla ochrony przeciwpożarowej oraz realizacji hydrantów naziemnych o wymaganej średnicy nominalnej, zgodnie z przepisami odrębnymi z zakresu przeciwpożarowego zaopatrzenia w wodę,
  - d) zakaz lokalizowania indywidualnych ujęć wody;
- 3) w zakresie odprowadzania ścieków bytowych:
  - a) odprowadzenie ścieków do sieci kanalizacji sanitarnej,
  - b) budowę sieci kanalizacyjnej o średnicy nie mniejszej niż 160 mm;
- 4) w zakresie odprowadzania wód opadowych i roztopowych:
  - a) odprowadzanie wód opadowych i roztopowych bezpośrednio do ziemi na danej działce budowlanej, zgodnie z warunkami określonymi w przepisach odrębnych z zakresu prawa wodnego i gospodarki ściekowej, z zastrzeżeniem lit. b, c i d,
  - b) dopuszczenie odprowadzania wód opadowych i roztopowych z terenów zabudowy i ulic poprzez spływ powierzchniowy i urządzenia infiltracyjne, w tym: rowy infiltracyjne, zbiorniki retencyjno-infiltracyjne, studnie chłonne, po uprzednim oczyszczeniu, zgodnie z warunkami określonymi w przepisach odrębnych z zakresu prawa wodnego i gospodarki ściekowej,
  - c) dopuszczenie odprowadzania wód opadowych i roztopowych do kanalizacji deszczowej,

- d) dopuszczenie budowy sieci kanalizacji deszczowej o średnicy nie mniejszej niż 250 mm;
- 5) w zakresie zaopatrzenia w gaz:
- a) zasilanie z sieci gazowej, z zastrzeżeniem lit. b,
  - b) dopuszczenie stosowania rozwiązań indywidualnych,
  - c) budowę sieci gazowej o średnicy nie mniejszej niż 32 mm;
- 6) w zakresie zaopatrzenia w energię elektryczną:
- a) zasilanie w oparciu o stacje oraz linie elektroenergetyczne średniego i niskiego napięcia,
  - b) dopuszczenie lokalizacji stacji transformatorowych w granicach planu, zgodnie z przepisami odrębnymi,
  - c) dopuszczenie indywidualnych systemów pozyskiwania energii, w tym lokalizacji urządzeń wytwarzających energię z odnawialnych źródeł energii o mocy zainstalowanej nie większej niż 500 kW, takich jak ogniwa fotowoltaiczne, pompy ciepła, z zastrzeżeniem lit. d,
  - d) zakaz lokalizacji elektrowni wiatrowych i biogazowni;
- 7) w zakresie zaopatrzenia w ciepło:
- a) ogrzewanie budynków ze źródeł indywidualnych, z zastosowaniem wysokosprawnych źródeł ciepła, ograniczających emisję zanieczyszczeń do środowiska,
  - b) dopuszczenie lokalizacji urządzeń wytwarzających ciepło z odnawialnych źródeł energii o mocy zainstalowanej nie większej niż 500 kW, takich jak ogniwa fotowoltaiczne, pompy ciepła, z zastrzeżeniem lit. c,
  - c) zakaz lokalizacji elektrowni wiatrowych i biogazowni;
- 8) w zakresie telekomunikacji – obsługę z sieci telekomunikacyjnych, zgodnie z przepisami odrębnymi w zakresie prawa budowlanego;
- 9) prowadzenie gospodarki odpadami zgodnie z przepisami odrębnymi w zakresie odpadów.

**§ 14.** Ustala się stawki procentowe, na podstawie których ustala się opłatę z tytułu wzrostu wartości nieruchomości, związanego z uchwaleniem niniejszego planu, w wysokościach:

- 1) 30% dla terenu oznaczonego na rysunku planu symbolem U;
- 2) dla pozostałych terenów nie stwierdza się wzrostu wartości nieruchomości w skutek uchwalenia planu.

### **Rozdział 3. Ustalenia szczegółowe**

**§ 15.** Dla terenu oznaczonego na rysunku planu symbolami: **1U** ustala się:

- 1) przeznaczenie – usługi;
- 2) dopuszczenie lokalizowania:
  - a) budynków gospodarczych, garażowych, wbudowanych lub wolno stojących,
  - b) zieleni urządzonej,
  - c) obiektów i urządzeń sportowo-rekreacyjnych,
  - d) ścieżek rowerowych, ciągów pieszych,
  - e) parkingów, zjazdów z dróg publicznych;
- 3) parametry i wskaźniki kształtowania zabudowy:
  - a) maksymalny wskaźnik powierzchni zabudowy: 60% powierzchni działki budowlanej,
  - b) udział powierzchni biologicznie czynnej: minimum 30% powierzchni działki budowlanej,
  - c) wskaźnik maksymalnej intensywności zabudowy: 1,8 dla działki budowlanej,
  - d) wskaźnik minimalnej intensywności zabudowy: 0,01 dla działki budowlanej,

- e) wysokość budynków – do 12,0 m,
  - f) ukształtowanie połaci dachowych – dachy płaskie, jedno- lub wielospadowe o kącie nachylenia połaci do 45°;
- 4) w zakresie warunków scalania i podziału nieruchomości:
- a) powierzchnię działki nie mniejszą niż 2000 m<sup>2</sup>,
  - b) szerokość frontu działki nie mniejszą niż 20,0 m;
- 5) w zakresie obsługi komunikacyjnej obsługa z drogi bezpośrednio przylegającej do terenu, zlokalizowanej poza granicą obszaru objętego planem.

**§ 16.** Dla terenów oznaczonych na rysunku planu symbolem **1ZL** ustala się:

- 1) przeznaczenie – las;
- 2) zakaz lokalizacji zabudowy z zastrzeżeniem pkt 3;
- 3) zagospodarowanie i użytkowanie terenu zgodnie z przepisami odrębnymi z zakresu lasów;
- 4) w zakresie obsługi komunikacyjnej: obsługa z dróg bezpośrednio przylegających do terenu, zlokalizowanych poza granicą obszaru objętego planem oraz poprzez sąsiednie tereny.

#### **Rozdział 4. Ustalenia końcowe**

**§ 17.** Wykonanie uchwały powierza się Wójtowi Gminy Mielnik.

**§ 18.** Uchwała wchodzi w życie po upływie 14 dni od dnia jej ogłoszenia w Dzienniku Urzędowym Województwa Podlaskiego.


**Wiceprzewodniczący Rady  
Gminy**

*Alicja Sawczuk*




# MIEJSCOWY PLAN ZAGOSPODAROWANIA PRZESTRZENNEGO GMINY MIELNIK NA TERENIE DZIAŁKI O NR GEOD. 6102/4 POŁOŻONEJ W OBRĘBIE EWIDENCYJNYM MIELNIK

RYSUNEK PLANU

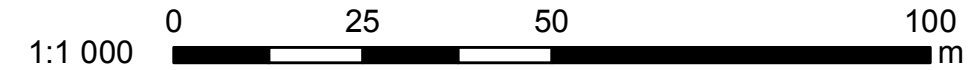

ZAŁĄCZNIK NR 1  
DO UCHWAŁY NR XXXVII/290/23  
RADY GMINY MIELNIK  
Z DNIA 19 KWIETNIA 2023 R.

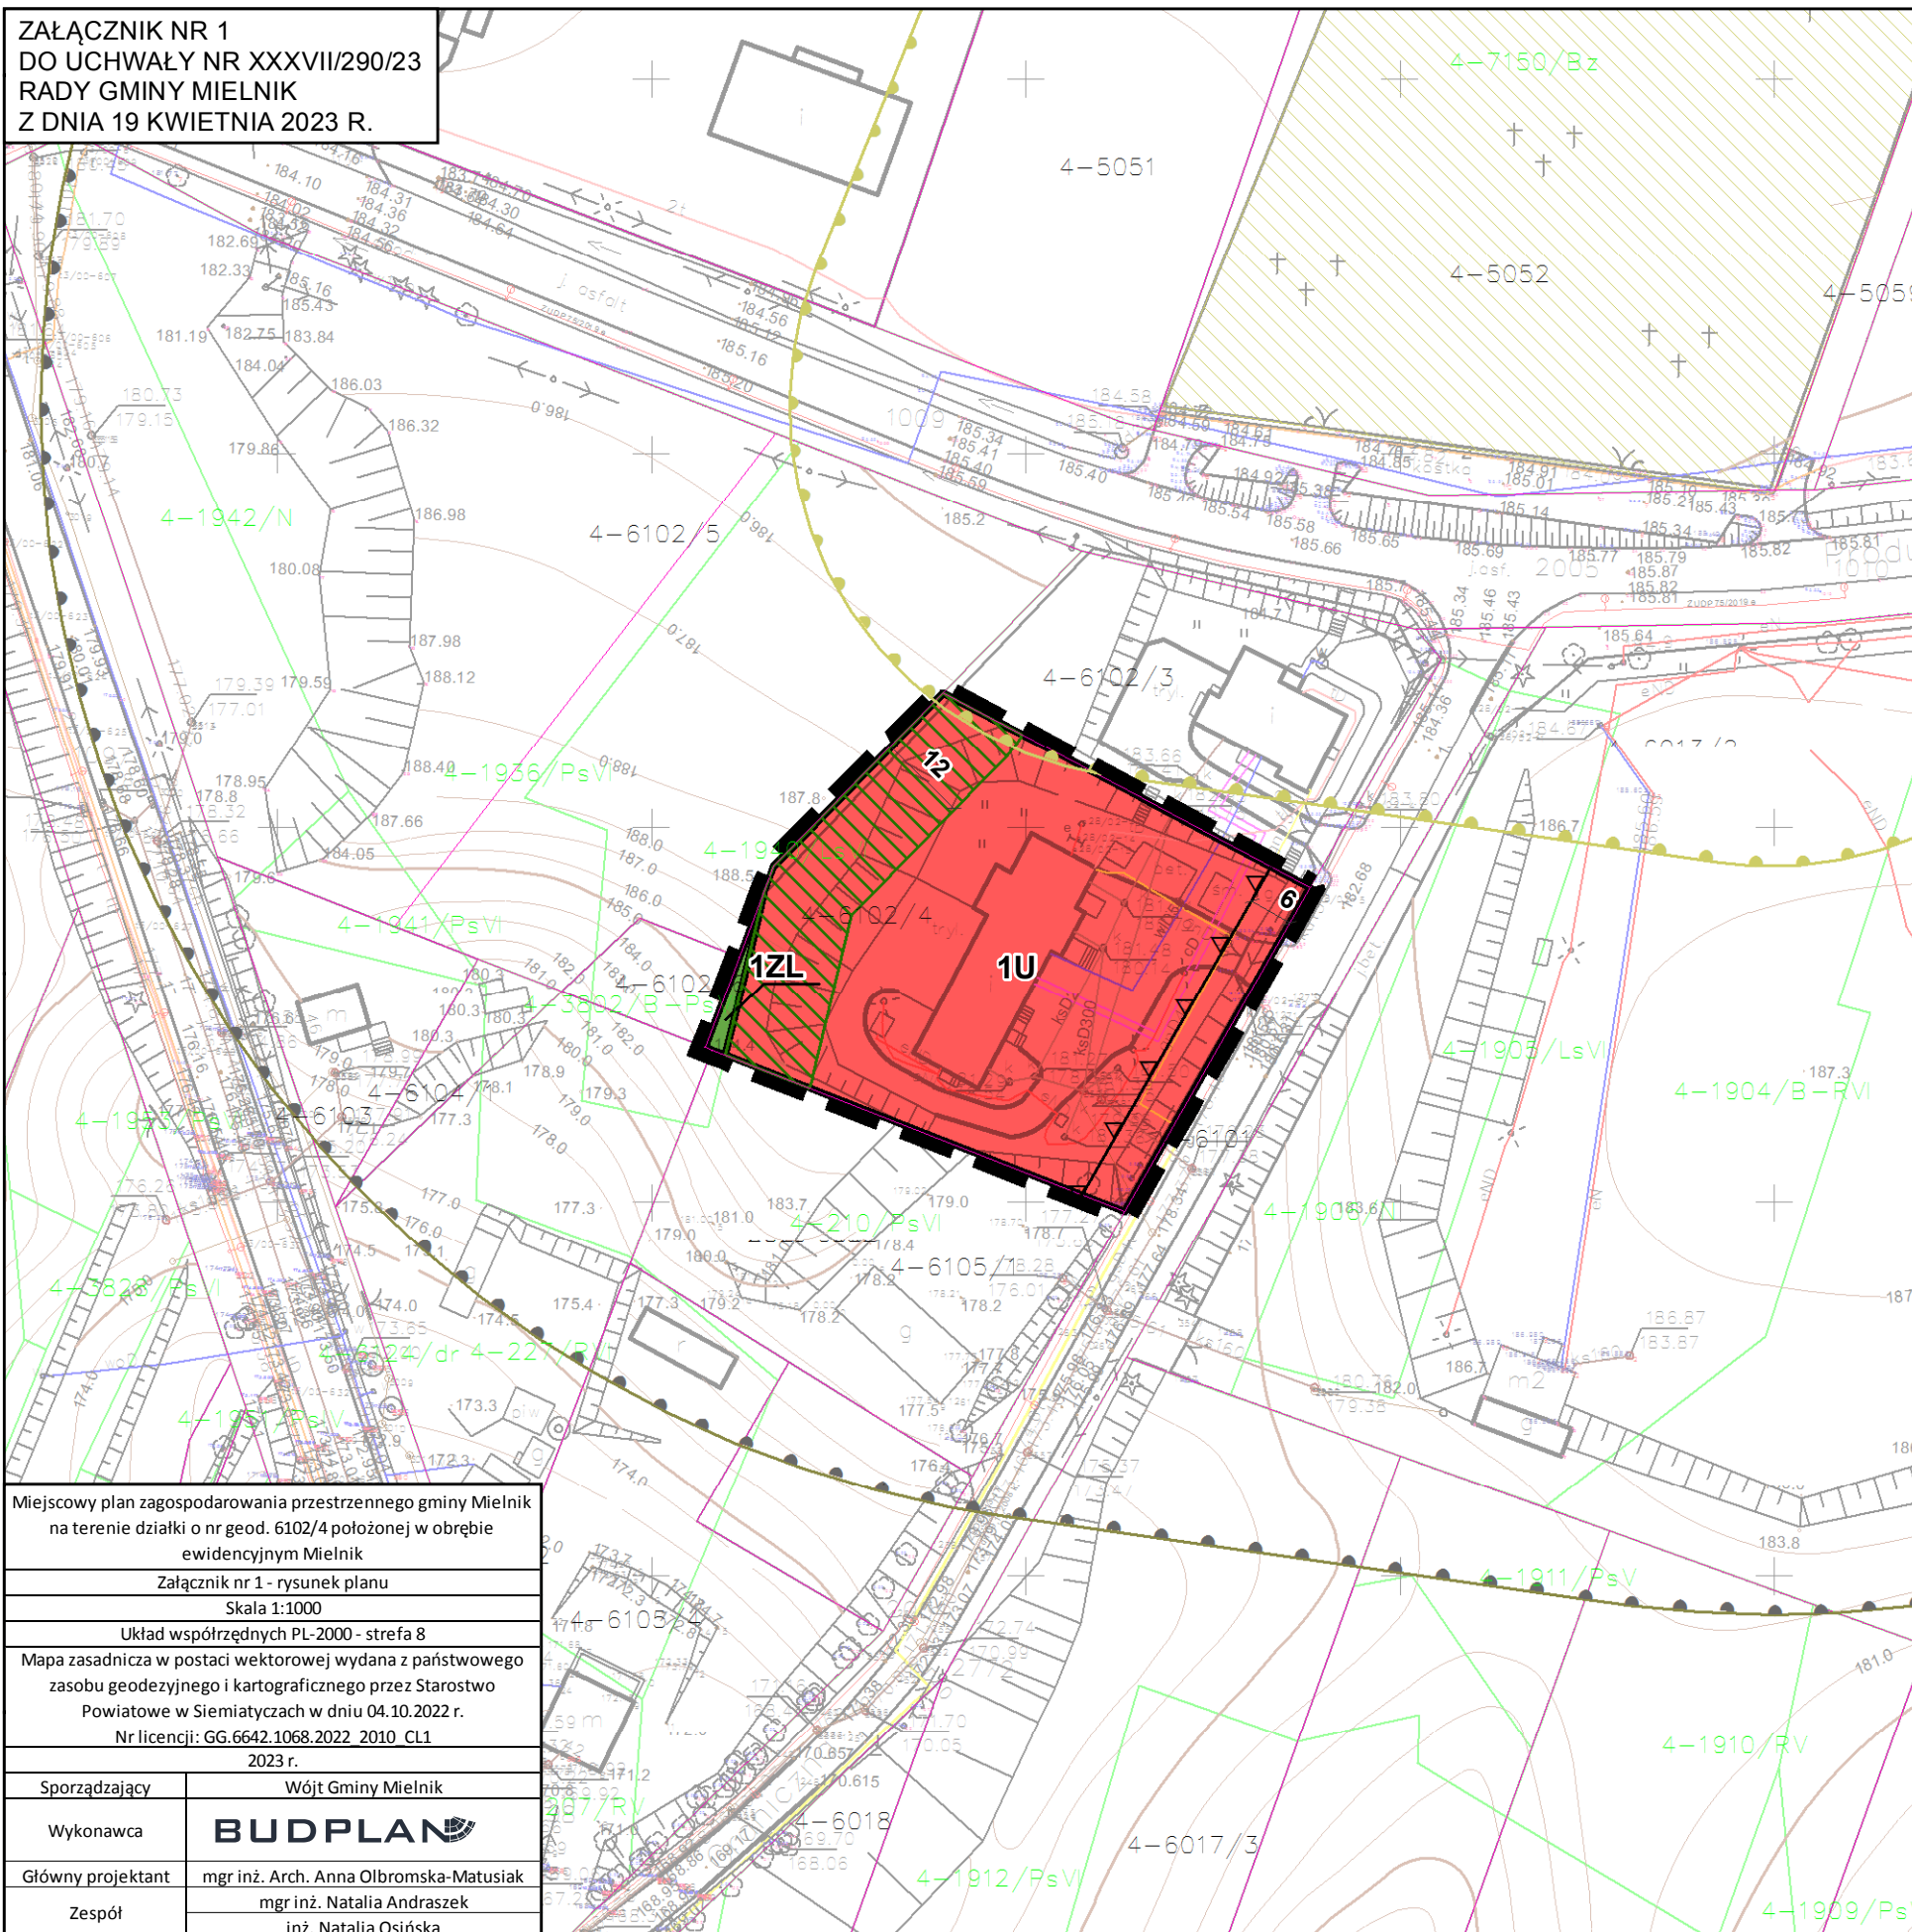

## OBOWIĄZUJĄCE OZNACZENIA PLANU

- granica obszaru objętego miejscowym planem zagospodarowania przestrzennego
- linia rozgraniczająca tereny o różnym przeznaczeniu lub różnych zasadach zagospodarowania
- nieprzekraczalna linia zabudowy
- zwymiarowanie odległości mierzonej w metrach
- strefa ograniczonego sposobu zagospodarowania związana z odległością od lasu

## PRZEZNACZENIE TERENÓW

- U - teren usług
- ZL - teren lasu

## ELEMENTY INFORMACYJNE PLANU

cały obszar planu położony jest w granicach Obszaru Chronionego Krajobrazu Dolina Bugu

cały obszar planu położony jest w granicach obszaru węzłowego sieci ekologicznej województwa Puszcza Mielnicka GKPnC-2

- teren cmentarza
- granica strefy sanitarnej 50 m od cmentarza
- granica strefy sanitarnej 150 m od cmentarza
- granica działek ewidencyjnych

## WYRYS ZE STUDYUM UWARUNKOWAŃ I KIERUNKÓW ZAGOSPODAROWANIA PRZESTRZENNEGO GMINY MIELNIK



- granica obszaru objętego miejscowym planem zagospodarowania przestrzennego
- obszary istniejącej i wyznaczonej w planach miejscowych zabudowy usługowej z dopuszczeniem modernizacji, uzupełnień i zmiany funkcji U, UI - Usługi różne

Miejscowy plan zagospodarowania przestrzennego gminy Mielnik na terenie działki o nr geod. 6102/4 położonej w obrębie ewidencyjnym Mielnik	
Załącznik nr 1 - rysunek planu	
Skala 1:1000	
Układ współrzędnych PL-2000 - strefa 8	
Mapa zasadnicza w postaci wektorowej wydana z państwowego zasobu geodezyjnego i kartograficznego przez Starostwo Powiatowe w Siemiatyczach w dniu 04.10.2022 r. Nr licencji: GG.6642.1068.2022 2010 CL1 2023 r.	
Sporządzający	Wójt Gminy Mielnik
Wykonawca	<b>BUDPLAN</b>
Główny projektant	mgr inż. Arch. Anna Olbromska-Matusiak
Zespół	mgr inż. Natalia Andraszek inż. Natalia Osirńska

Załącznik Nr 2 do uchwały Nr XXXVII/290/23  
Rady Gminy Mielnik  
z dnia 19 kwietnia 2023 r.

**Rozstrzygnięcie o sposobie rozpatrzenia uwag wniesionych do projektu miejscowego planu zagospodarowania przestrzennego gminy Mielnik na terenie działki o nr geod. 6102/4 położonej w obrębie ewidencyjnym Mielnik**

Projekt miejscowego planu zagospodarowania przestrzennego gminy Mielnik na terenie działki o nr geod. 6102/4 położonej w obrębie ewidencyjnym Mielnik wraz z prognozą oddziaływania na środowisko został wyłożony do publicznego wglądu w dniach od 24 lutego 2023 r. do 20 marca 2023r., uwagi można było wnosić do dnia 4 kwietnia 2023 r.

Podczas wyłożenia projektu ww. planu miejscowego do publicznego wglądu oraz w wyznaczonym terminie na wniesienie uwag, zgodnie z art. 17 pkt 11 ustawy z dnia 27 marca 2003 r. o planowaniu i zagospodarowaniu przestrzennym (Dz. U. z 2022 r. poz. 503 ze zm.), do Wójta Gminy Mielnik uwagi nie wpłynęły.

Załącznik Nr 3 do uchwały Nr XXXVII/290/23

Rady Gminy Mielnik

z dnia 19 kwietnia 2023 r.

**Rozstrzygnięcie o sposobie realizacji, zapisanych w miejscowym planie zagospodarowania przestrzennego gminy Mielnik na terenie działki o nr geod. 6102/4 położonej w obrębie ewidencyjnym Mielnik, inwestycji z zakresu infrastruktury technicznej, które należą do zadań własnych gminy, oraz zasadach ich finansowania**

Rozstrzygnięcie o sposobie realizacji, zapisanych w planie miejscowym, inwestycji z zakresu infrastruktury technicznej sporządzono po analizie przepisów obowiązujących w zakresie budżetu gmin i finansów publicznych, jak i wykonanych na potrzeby planu miejscowego materiałów planistycznych, a w szczególności prognozy skutków finansowych uchwalenia miejscowego planu zagospodarowania przestrzennego gminy Mielnik na terenie działki o nr geod. 6102/4 położonej w obrębie ewidencyjnym Mielnik.

W miejscowym planie zagospodarowania przestrzennego gminy Mielnik na terenie działki o nr geod. 6102/4 położonej w obrębie ewidencyjnym Mielnik nie przewiduje realizacji nowych docelowo gminnych dróg publicznych. Procedowany miejscowy plan zagospodarowania przestrzennego gminy Mielnik na terenie działki o nr geod. 6102/4 położonej w obrębie ewidencyjnym Mielnik nie wprowadza żadnych nowych inwestycji z zakresu infrastruktury technicznej, które należą do zadań własnych gminy (nie przewiduje realizacji nowych dróg, ani sieci infrastruktury technicznej). W związku z powyższym nie ma potrzeby ustalania pochodzenia środków finansowych na te cele oraz zasad ich finansowania.

Załącznik Nr 4 do uchwały Nr XXXVII/290/23

Rady Gminy Mielnik

z dnia 19 kwietnia 2023 r.

Zalacznik4.gml

**Dane przestrzenne, o których mowa w art. 67a ust. 3 i 5 ustawy z dnia 27 marca 2003 r. o planowaniu i zagospodarowaniu przestrzennym (j.t. Dz.U. z 2022 r. poz. 503 z późn. zm.) ujawnione zostaną po kliknięciu w ikonę**

## Uzasadnienie

### **do Uchwały Nr XXXVII/290/23 Rady Gminy Mielnik z dnia 19 kwietnia 2023 r. w sprawie w sprawie miejscowego planu zagospodarowania przestrzennego gminy Mielnik na terenie działki o nr geod. 6102/4 położonej w obrębie ewidencyjnym Mielnik**

Plan miejscowy sporządzony został w następstwie podjęcia Uchwały Nr XXII/173/21 z dnia 26 kwietnia 2021 r. w sprawie przystąpienia do sporządzenia miejscowego planu zagospodarowania przestrzennego gminy Mielnik, na terenie działki o nr geod. 6102/4 położonej w obrębie ewidencyjnym Mielnik

Miejscowy plan zagospodarowania przestrzennego gminy Mielnik na terenie działki o nr geod. 6102/4 w obrębie ewidencyjnym Mielnik nie narusza ustaleń Studium uwarunkowań i kierunków zagospodarowania przestrzennego gminy Mielnik, przyjętego Uchwałą Nr XV/74/2000 Rady Gminy Mielnik z dnia 29 sierpnia 2000 r., zmienionego Uchwałą Nr XXII/132/17 Rady Gminy Mielnik z dnia 24 marca 2017 r. oraz Uchwałą Nr XXXV/274/23 Rady Gminy Mielnik z dnia 31 stycznia 2023 r.

Plan dotyczy terenu o łącznej powierzchni ok. 0,32 ha, położonego w południowej części gminy. Granice obszaru objętego planem oznaczono symbolem graficznym na rysunku planu, sporządzonym w skali 1:1000, stanowiącym załącznik nr 1 do uchwały w sprawie uchwalenia ww. planu.

Na całym obszarze miejscowego planu zagospodarowania przestrzennego obowiązuje obecnie Zmiana miejscowego planu zagospodarowania przestrzennego Gminy Mielnik, zatwierdzona Uchwałą Nr XXIII/121/98 z dnia 24 kwietnia 1998 r. Wyznacza ona na terenie działki o nr geod. 6102/4 teren na potrzeby Straży Granicznej. Do sporządzania nowego planu miejscowego przystąpiono, ze względu na plany inwestycyjne, dotyczące możliwości realizacji usług związanych z opieką nad starszymi osobami, chorymi, w trudnej sytuacji materialnej, zagrożonych marginalizacją itp., aby ułatwić proces inwestycyjny w obszarze opracowania, zgodnie z potrzebami społecznymi oraz przepisami prawa, co przyczyni się do uporządkowania i polepszenia warunków gospodarowania w tym terenie oraz optymalnego wykorzystania i zagospodarowania przestrzeni.

Miejscowy plan zagospodarowania przestrzennego gminy Mielnik na terenie działki o nr geod. 6102/4 położonej w obrębie ewidencyjnym Mielnik ustala tereny budowlane – usług (U) oraz teren lasu (ZL).

Plan został sporządzony z uwzględnieniem wymogów wynikających z art. 1 ust. 2-4 ustawy z dnia 27 marca 2003 r. o planowaniu i zagospodarowaniu przestrzennym (Dz. U. z 2022 r. poz. 503 ze zm.), uwzględniając:

1)wymagania ładu przestrzennego, w tym urbanistyki i architektury – sporządzony plan miejscowy nie zaburza ładu przestrzennego i wprowadza zasady ochrony i kształtowania ładu przestrzennego, a także jest zgodny z zasadami urbanistyki i architektury;

2)walory architektoniczne i krajobrazowe – sporządzony plan miejscowy określa zasady kształtujące i chroniące walory architektoniczne i krajobrazowe obszaru, dla którego jest sporządzany;

3)wymagania ochrony środowiska, w tym gospodarowania wodami i ochrony gruntów rolnych i leśnych – sporządzony plan miejscowy określa zasady ochrony środowiska i przyrody, na obszarze objętym planem występują:

- Obszar Chronionego Krajobrazu Dolina Bugu (cały obszar planu),
- teren lasu (fragmenty obszaru planu);

4)wymagania ochrony zdrowia oraz bezpieczeństwa ludzi i mienia, a także potrzeby osób niepełnosprawnych – sporządzony plan miejscowy nie wpływa negatywnie na wymagania z zakresu ochrony zdrowia oraz bezpieczeństwa ludzi i mienia, a także potrzeby osób niepełnosprawnych;

5)walory ekonomiczne przestrzeni – sporządzany plan miejscowy umożliwia racjonalne pod względem ekonomicznym zagospodarowanie terenu;

6)prawo własności – w sporządzonym planie miejscowym wzięto pod uwagę własność gruntów;

7)potrzeby obronności i bezpieczeństwa państwa – sporządzony plan miejscowy nie narusza potrzeb obronności i bezpieczeństwa państwa;

8)potrzeby interesu publicznego – sporządzony plan miejscowy nie narusza potrzeb interesu publicznego;

9)potrzeby w zakresie rozwoju infrastruktury technicznej – sporządzony plan miejscowy określa zasady

modernizacji, rozbudowy i budowy systemów infrastruktury technicznej;

10)zapewnienie udziału społeczeństwa w pracach nad miejscowym planem zagospodarowania przestrzennego, w tym przy użyciu środków komunikacji elektronicznej – po przystąpieniu do sporządzania planu miejscowego w prasie miejscowej, w Biuletynie Informacji Publicznej oraz na tablicy ogłoszeń Urzędu Gminy zawiadomiono o przystąpieniu do sporządzania planu, a także o możliwości składania wniosków;

11)zachowanie jawności i przejrzystości procedur planistycznych – na każdym etapie sporządzania planu miejscowego była zapewniona możliwość zapoznania się z aktami sprawy, w trybie dostępu do informacji publicznej, obwieszczenia dotyczące poszczególnych czynności planistycznych były publikowane w prasie miejscowej, w Biuletynie Informacji Publicznej oraz na tablicy ogłoszeń Urzędu Gminy;

12)potrzebę zapewnienia odpowiedniej ilości i jakości wody, do celów zaopatrzenia ludności – sporządzony plan miejscowy nie wpłynie negatywnie na potrzeby zapewnienia odpowiedniej ilości i jakości wody, do celów zaopatrzenia ludności.

Ustalając przeznaczenie terenu oraz określając sposób zagospodarowania i korzystania z terenu, wyważono interes publiczny i interesy prywatne, w tym zgłaszane w postaci wniosków i uwag, zmierzające do ochrony istniejącego stanu zagospodarowania terenu, jak i zmian w zakresie jego zagospodarowania, a także analizy ekonomiczne, środowiskowe i społeczne.

Obszar objęty planem miejscowym w studium uwarunkowań i kierunków zagospodarowania przestrzennego znajduje się w zasięgu terenów usługowych (U, UI).

W planie uwzględniono wymagania ładu przestrzennego, efektywne gospodarowanie przestrzenią oraz walory ekonomiczne przestrzeni poprzez:

1)kształtowanie struktur przestrzennych przy uwzględnieniu dążenia do minimalizowania transportochłonności układu przestrzennego – utrzymano istniejący układ drogowy przylegający do obszaru objętego planem;

2)zapewnianie rozwiązań przestrzennych, ułatwiających przemieszczanie się pieszych i rowerzystów – parametry dróg przylegających do obszaru objętego planem umożliwiają lokalizację chodników i ścieżek rowerowych;

3)zaplanowanie lokalizacji zabudowy na obszarze w najwyższym stopniu do tego przygotowanym, z dostępem do sieci komunikacyjnej, wyposażonym w sieci infrastruktury technicznej, adekwatne dla nowej, planowanej zabudowy – tereny na obszarze objętym planem posiadają dostęp do sieci komunikacyjnej oraz infrastruktury technicznej.

Plan miejscowy jest zgodny z wynikami opracowania „Ocena aktualności studium uwarunkowań i kierunków zagospodarowania przestrzennego oraz miejscowych planów zagospodarowania przestrzennego Gminy Mielnik”, przyjętego Uchwałą Nr XXII/131/17 Rady Gminy Mielnik z dnia 24 marca 2017 r.

Wpływ uchwalenia miejscowego planu zagospodarowania przestrzennego na finanse publiczne, w tym budżet gminy Mielnik, został oszacowany w prognozie skutków finansowych uchwalenia planu miejscowego.

Plan miejscowy dotyczy zagadnień określonych w art. 15 ustawy z dnia 27 marca 2003 r. o planowaniu i zagospodarowaniu przestrzennym (Dz. U. z 2022 r. poz. 503 ze zm.) i ustala m.in. zasady ochrony i kształtowania ładu przestrzennego i krajobrazu, zasady ochrony środowiska, przyrody i krajobrazu, zasady kształtowania zabudowy oraz wskaźniki zagospodarowania terenu, zasady modernizacji, rozbudowy i budowy systemów komunikacji i infrastruktury technicznej. Przyjęte rozwiązania projektowe zapewnią możliwość zagospodarowania obszaru objętego planem, zgodnie z wymogami ładu przestrzennego.

Plan miejscowy został sporządzony z zachowaniem wymogów proceduralnych określonych w art. 17 ustawy z dnia 27 marca 2003 r. o planowaniu i zagospodarowaniu przestrzennym (Dz. U. z 2022 r. poz. 503 ze zm.). W ramach procedury sporządzania planu miejscowego kolejno:

1)Rada Gminy Mielnik podjęła Uchwałę Nr XXII/173/21 z dnia 26 kwietnia 2021 r. w sprawie przystąpienia do sporządzenia miejscowego planu zagospodarowania przestrzennego gminy Mielnik, na terenie działki o nr geod. 6102/4 położonej w obrębie ewidencyjnym Mielnik;

2)ogłoszono w prasie miejscowej oraz przez obwieszczenie o podjęciu uchwały o przystąpieniu do sporządzenia planu miejscowego, określając formę, miejsce i termin składania wniosków do dnia 16 września 2022 r. (w ustawowym terminie nie wpłynęły wnioski złożone przez osoby fizyczne);

3)zawiadomiono na piśmie o podjęciu ww. uchwały o przystąpieniu do sporządzenia planu miejscowego instytucje i organy właściwe do uzgadniania i opiniowania projektu planu miejscowego;

4)sporządzono projekt planu miejscowego wraz z prognozą oddziaływania na środowisko i prognozą skutków finansowych uchwalenia planu miejscowego;

5)uzyskano opinię Komisji Urbanistyczno-Architektonicznej do projektu planu miejscowego;

6)wprowadzono do projektu planu miejscowego korekty wynikające z uzyskanej opinii Komisji Urbanistyczno-Architektonicznej;

7)dokonano uzgodnień projektu planu miejscowego i uzyskano opinie dotyczące rozwiązań przyjętych w projekcie planu miejscowego;

8)ogłoszono o wyłożeniu projektu planu miejscowego do publicznego wglądu wraz z prognozą oddziaływania na środowisko do publicznego wglądu w dniach od 24 lutego 2023 r. do 20 marca 2023 r., zaplanowano dyskusję publiczną nad przyjętymi w projekcie planu miejscowego rozwiązaniami w dniu 3 marca 2023 r.;

9)wyznaczono w ogłoszeniu termin, w którym osoby prawne i fizyczne oraz jednostki organizacyjne nieposiadające osobowości prawnej mogą wnosić uwagi dotyczące projektu planu miejscowego do dnia 4 kwietnia 2023 r. (W wyznaczonym terminie nie wpłynęły uwagi);

10)przedstawiono Radzie Gminy Mielnik do uchwalenia projekt planu miejscowego.

Zgodnie z ustawą z dnia 3 października 2008 r. o udostępnieniu informacji o środowisku i jego ochronie, udziale społeczeństwa w ochronie środowiska oraz o ocenach oddziaływania na środowisko (Dz. U. z 2022 r. poz. 1029 ze zm.) uzyskano wymagane ww. ustawą uzgodnienia Regionalnego Dyrektora Ochrony Środowiska oraz Państwowego Powiatowego Inspektora Sanitarnego, dotyczące zakresu i stopnia szczegółowości informacji wymaganych w prognozie oddziaływania na środowisko, sporządzonej do miejscowego planu zagospodarowania przestrzennego. Na podstawie tej ustawy Regionalny Dyrektor Ochrony Środowiska oraz Państwowy Powiatowy Inspektor Sanitarny zaopiniowali projekt planu miejscowego wraz z prognozą oddziaływania na środowisko.

Plan miejscowy po uchwaleniu będzie stanowił należytą podstawę formalną i merytoryczną do wydawania decyzji o pozwoleniu na budowę dla inwestycji projektowanych w jego obszarze.