



DZIENNIK URZĘDOWY

WOJEWÓDZTWA PODLASKIEGO

Białystok, dnia 5 września 2023 r.

Poz. 4596

UCHWAŁA NR LXI/279/23 RADY GMINY MAŁY PŁOCK

z dnia 29 sierpnia 2023 r.

w sprawie zaliczenia drogi w miejscowości: Kąty do kategorii drogi gminnej i ustalenie jej przebiegu

Na podstawie art. 7 ust. 2 i 3 ustawy z dnia 21 marca 1985 r. o drogach publicznych (Dz. U. z 2023 r. poz. 645, 760, 1193) oraz art. 18 ust. 2 pkt 15 i art. 7 ust. 1 pkt 2 ustawy z dnia 8 marca 1990 r. o samorządzie gminnym (Dz. U. z 2023 r. poz. 40, 572, 1463) po zasięgnięciu opinii Zarządu Powiatu Kolneńskiego (**Uchwała Nr 122/59/23 z dnia 13 czerwca 2023 r.**) Rada Gminy uchwala co następuje:


§ 1. Zalicza się do kategorii dróg gminnych drogę wewnętrzną: w miejscowości Kąty na działkach oznaczonych **nr ewidencyjnym 1127, 1128 obręb Kąty**.

§ 2. Szczegółowe położenie oraz przebieg planowanej drogi gminnej określa załącznik graficzny do uchwały.

§ 3. Wykonanie uchwały powierza się Wójtowi Gminy Mały Płock.

§ 4. Uchwała wchodzi w życie po upływie 14 dni od dnia ogłoszenia w Dzienniku Urzędowym Województwa Podlaskiego.

Przewodniczący Rady Gminy
Jarosław Gałązka

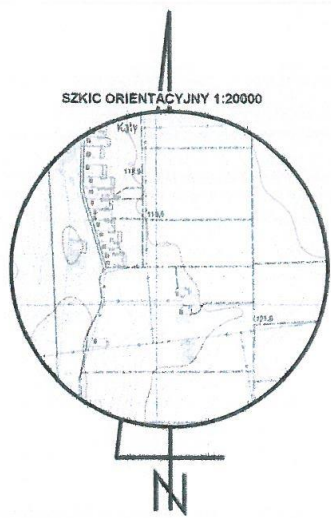



Jestem świadomy odpowiedzialności karnej za złożenie fałszywych oświadczeń. Oświadczam, że operat techniczny zawierający rezultaty prac geodezyjnych w wyniku, których powstał niniejszy dokument uzyskał pozytywny wynik weryfikacji.

Nr oraz data sporządzenia dokumentu zawierającego wynik pozytywnej weryfikacji	Protokół weryfikacji nr 6640.620.2021_6541 Z dnia 15.09.2021 ID Operatu P.2006.2021.686
--	---

GEODETA UPRAWNIION.
Zaśw. M.G.P. I B. Nr 11931
Andrzej Kosiowski
9-500 Kolno, ul. Sikorskiego 8/2

MAPA DO CELÓW PROJEKTOWYCH		
Oznaczenie kancelaryjne zgłoszenia pracy geodezyjnej		6640.620.2021
Miejscowość		Kąty
Jednostka ewidencyjna	identyfikator	200604_2
	nazwa	Maly Plock
Obręb ewidencyjny	identyfikator	Nr.0007
	nazwa	Kąty
Skala mapy 1:500		
Nazwa układu współrzędnych	prostokątnych płaskich	2000
	wysokości	PL-EVRF2007-NH
Oznaczenie granic obszaru, który był przedmiotem aktualizacji		-----
Służebności gruntowe mające wpływ na zagospodarowanie gruntów zlokalizowanych w granicach projektowanej inwestycji		Mapa do celów projektowych została wykonana bez ustaleń obciążeń służebnościami gruntowymi
Kontur użytku gruntowego, który nie jest ujawniony w bazie danych ewidencji gruntów i budynków		nie dotyczy
Data sporządzenia mapy		Kolno dn. 16.09.2021r.
Mapę niniejszą wykonano na podstawie mapy wektorowej w skali 1 : 500		
<u>UWAGA</u>		
Nie wyklucza się istnienia w terenie innych przewodów o których brak informacji.		
Brak informacji wynika z zasłoty historycznych lub		
Niedopełnienia przepisów zgłoszenia do inwentaryzacji		
(Ustawa Prawa Geodezyjnego i Kartograficznego - Dz.U.2020.poz.276, z późn. zm.)		
Działka nr 1127, 1128		GEODETA UPRAWNIION. Zaśw. M.G.P. I B. Nr 11931 Andrzej Kosiowski 9-500 Kolno, ul. Sikorskiego 8/2
		Wyk. geodeta Andrzej Kosiowski

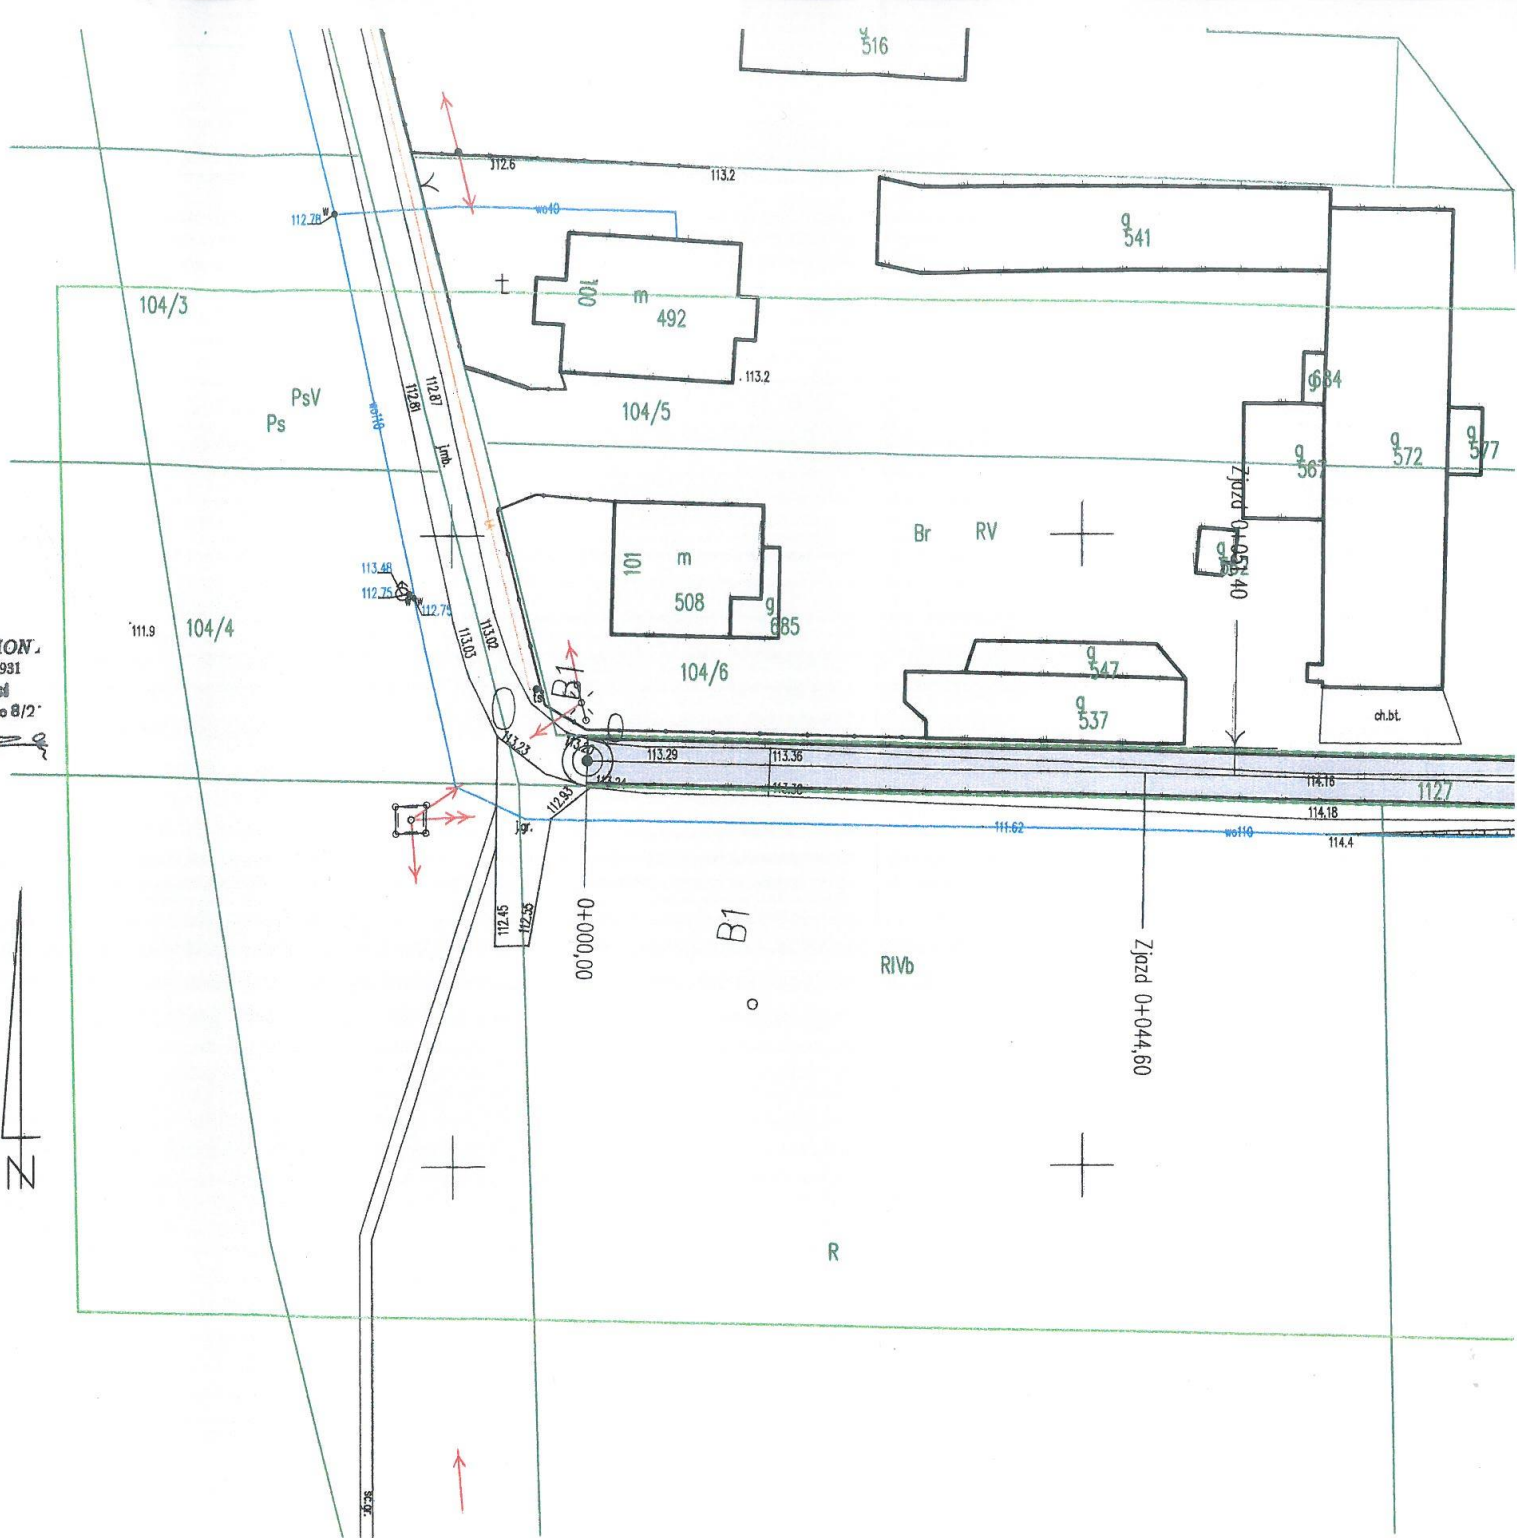

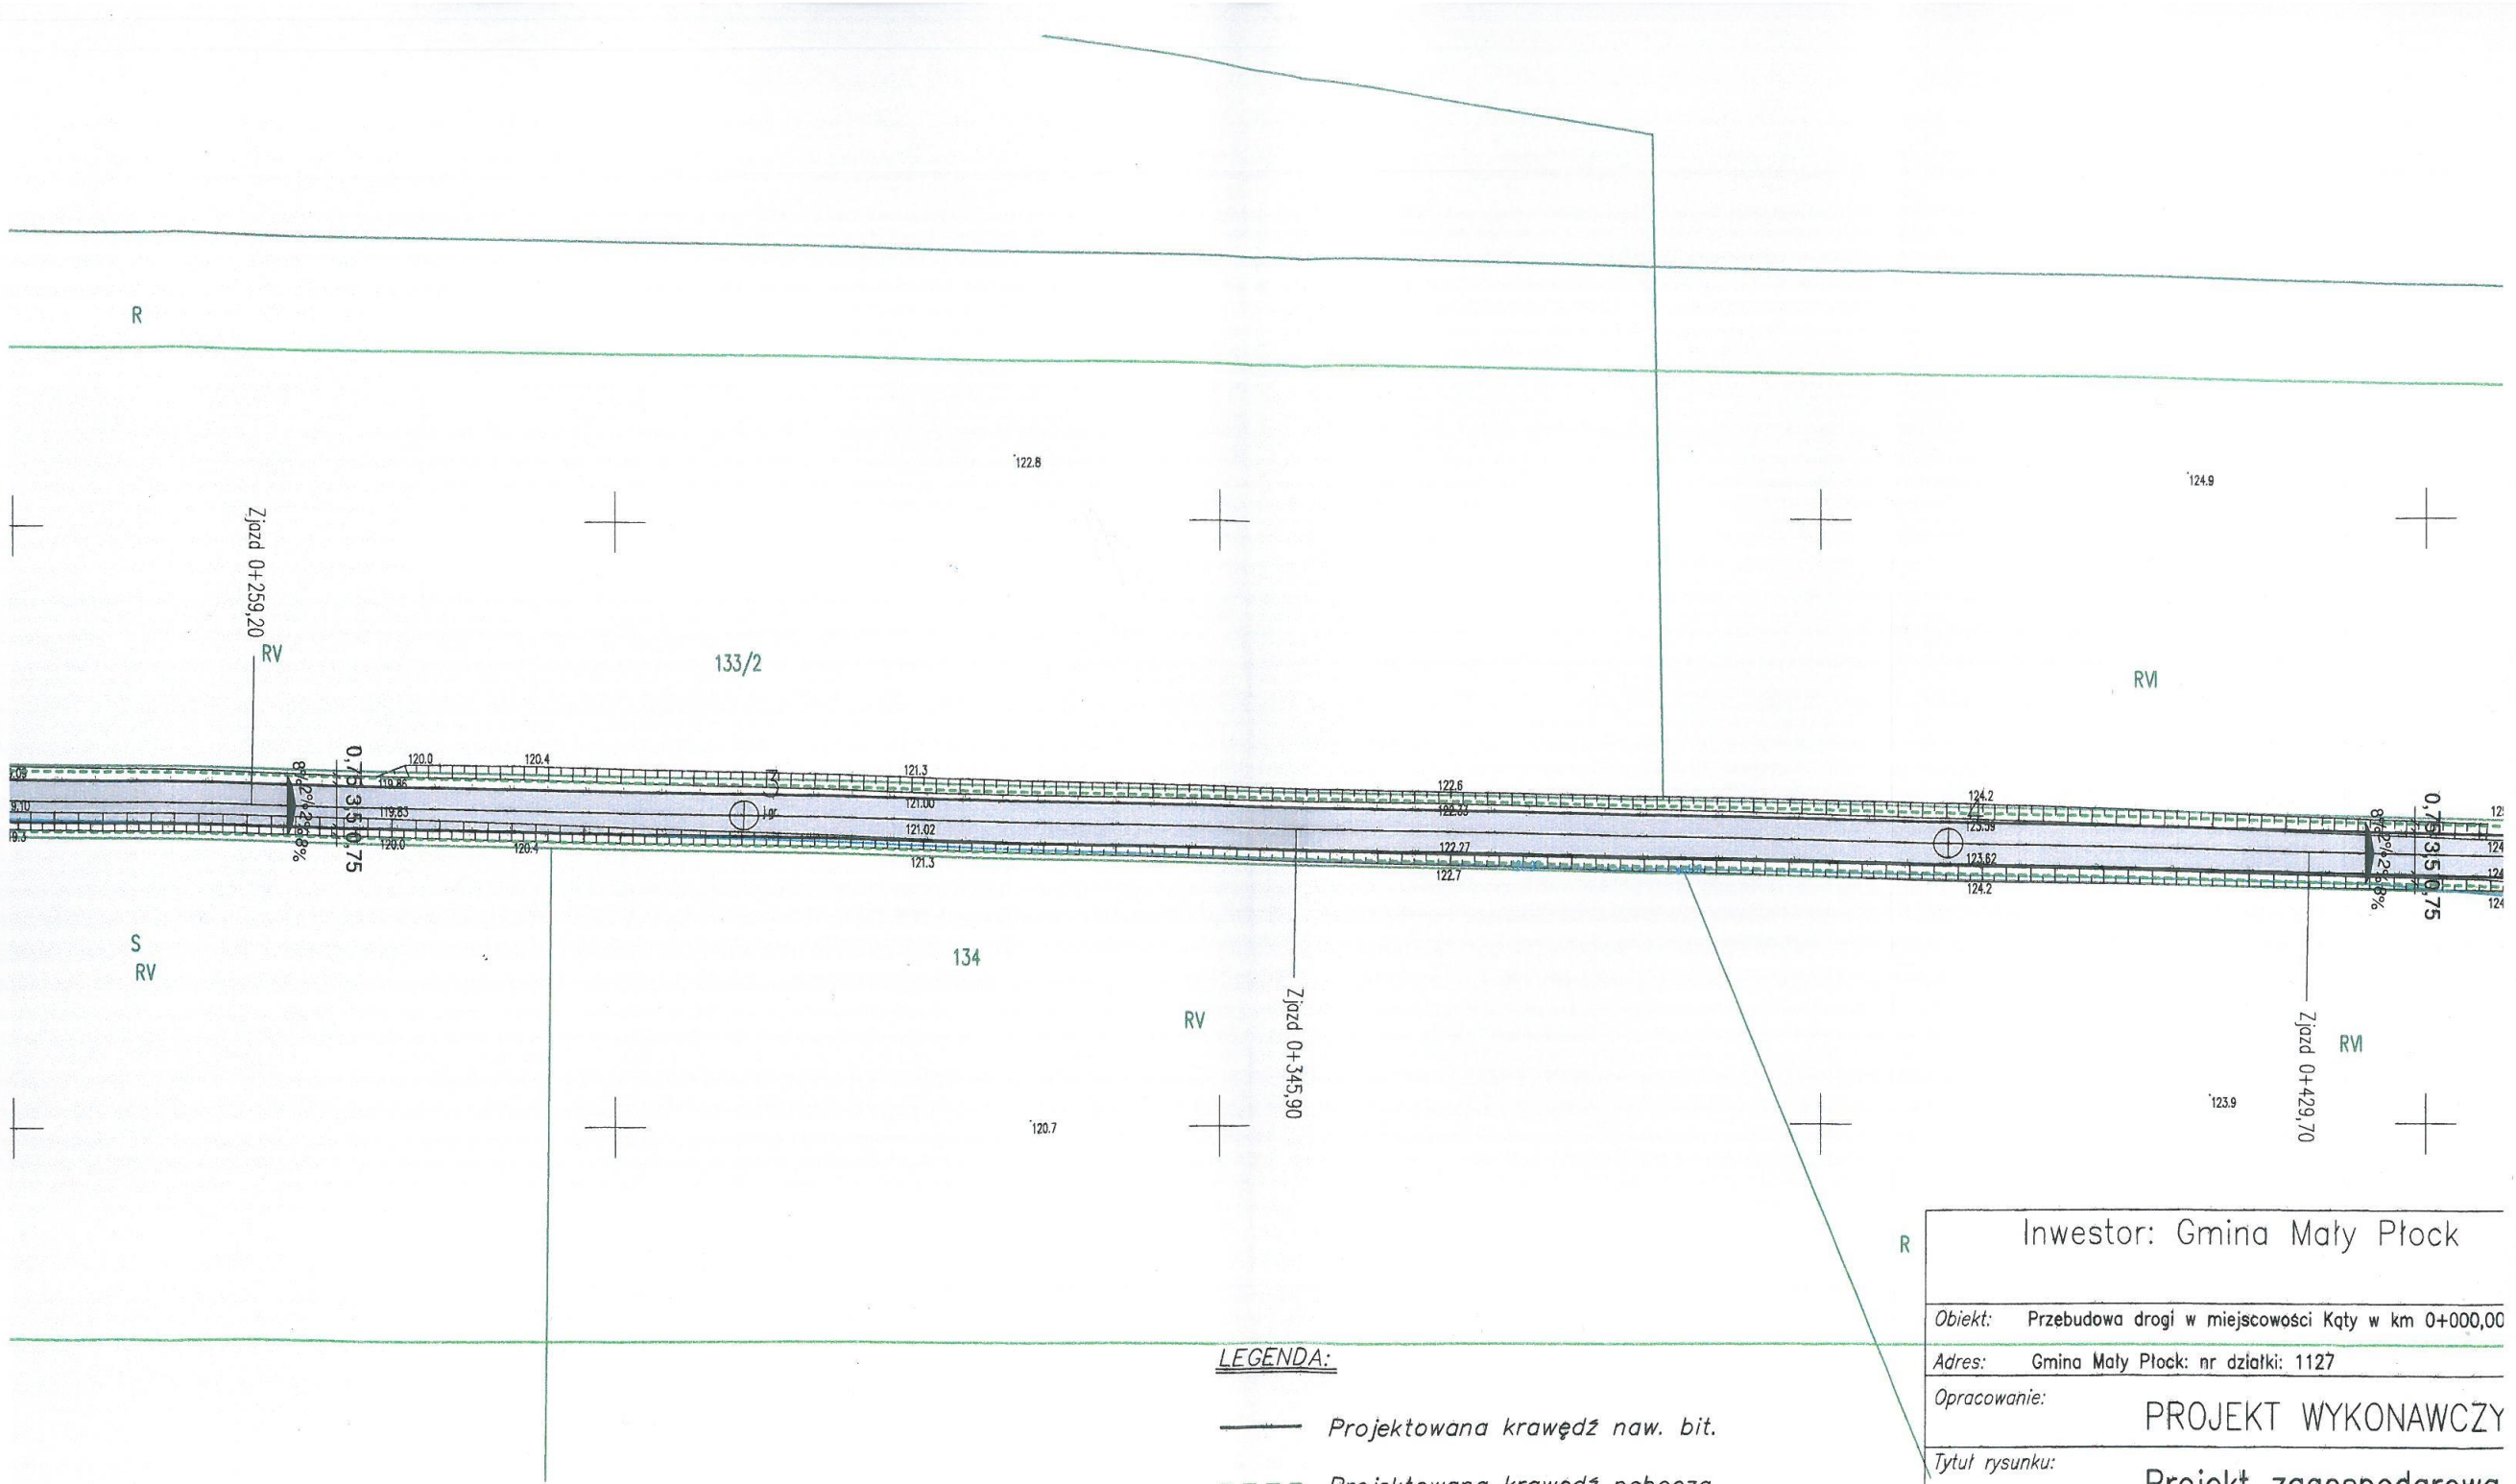

LEGENDA:

- Projektowana krawężń naw. bit.
- - - Projektowana krawężń pobocza
- Projektowana nawierzchnia bitumiczna

0,75 3,5 0,75
8% 2% 2% 6%
Projektowane wymiary i spadki

Inwestor: Gmina Mały Płock	
Obiekt:	Przebudowa drogi w miejscowości Kąty w km 0+000,00
Adres:	Gmina Mały Płock: nr działki: 1127
Opracowanie:	PROJEKT WYKONAWCZY
Tytuł rysunku:	Projekt zagospodarowa
OPRACOWAŁ	
Branża:	Imię i nazwisko
Drogi	Sebastian Czyżewski
	Projektant
Drogi	Jan Czyżewski
	Sprawdzający
Faza:	Skala: 1:500

