



DZIENNIK URZĘDOWY

WOJEWÓDZTWA PODLASKIEGO

Białystok, dnia 21 sierpnia 2024 r.

Poz. 3855

POROZUMIENIE NR 9

w sprawie dofinansowania realizacji zadania publicznego pn. „Modernizacja przejścia dla pieszych na skrzyżowaniu ul. Kilińskiego i ul. Ściegiennego w Siemiatyczach”

w ramach „Rządowego programu ograniczania przestępczości i społecznych zachowań Razem bezpieczniej im. Władysława Stasiaka na lata 2022 - 2024” Edycja 2024

zawarte pomiędzy **Wojewodą Podlaskim Jackiem Brzozowskim**, zwanym dalej „Wojewodą”,

a **Powiatem Siemiatyckim**, reprezentowanym przez Zarząd Powiatu w osobach:

- 1) **Mariusza Piotra Cieślika – Starostę Powiatu Siemiatyckiego**,
- 2) **Łukasza Zubika – Wicestarostę Powiatu Siemiatyckiego**,

zwanym dalej „Beneficjentem”.

Na podstawie art. 20 ustawy z dnia 23 stycznia 2009 r. o wojewodzie i administracji rządowej w województwie (Dz. U. z 2023 r., poz. 190), art. 45 ustawy z dnia 13 listopada 2003 r. o dochodach jednostek samorządu terytorialnego (Dz. U. z 2022 r., poz. 2267 z 2023 r. poz. 1586 i 2005 oraz z 2024 r. poz. 123), art. 5 ust. 1 ustawy z dnia 5 czerwca 1998 r. o samorządzie powiatowym (Dz. U. z 2024 r., poz. 107), oraz uchwały Nr 172 Rady Ministrów z dnia 9 sierpnia 2022 r. w sprawie „Rządowego programu ograniczania przestępczości i społecznych zachowań Razem bezpieczniej im. Władysława Stasiaka na lata 2022 - 2024” (M.P. z 2022 r. poz. 867), zostaje zawarte porozumienie następującej treści:

§ 1. 1. Wojewoda powierza, a Beneficjent przyjmuje do wykonania na zasadach określonych w porozumieniu zadanie zgłoszone w ramach „Rządowego programu ograniczania przestępczości i społecznych zachowań Razem bezpieczniej im. Władysława Stasiaka na lata 2022 - 2024”, którego koordynatorem jest Minister Spraw Wewnętrznych i Administracji, pod nazwą „*Modernizacja przejścia dla pieszych na skrzyżowaniu ul. Kilińskiego i ul. Ściegiennego w Siemiatyczach*”, zwane dalej „zadaniem”.

2. Zadanie, o którym mowa w ust. 1 będzie realizowane zgodnie z wnioskiem o dofinansowanie projektu, złożonym przez Beneficjenta w dniu 22.02.2024 r., pn. „*Modernizacja przejścia dla pieszych na skrzyżowaniu ul. Kilińskiego i ul. Ściegiennego w Siemiatyczach*”, stanowiącym załącznik do porozumienia oraz zgodnie ze zaktualizowanym Harmonogramem planowanych działań oraz zaktualizowaną Kalkulacją przewidywanych kosztów stanowiących załączniki do porozumienia.

§ 2. 1. Wojewoda zapewni na dofinansowanie wykonania zadania, o którym mowa w §1 ust. 1, dotację celową w kwocie **80 263,92 zł** (słownie: osiemdziesiąt tysięcy dwieście sześćdziesiąt trzy złote dziewięćdziesiąt dwa grosze) w Dziale 754 Rozdziale 75495 w tym w:

- a) § 6420 80 263,92 zł,
- b) § 2120zł,

co stanowi nie więcej niż 80% całkowitej wartości zadania.

2. Dotacja, o której mowa w ust. 1 zostanie przekazana na rachunek bankowy Beneficjenta: 64 1240 5211 1111 0010 5808 7179, w terminie 30 dni od zawarcia Porozumienia.

3. Beneficjent zobowiązuje się do wniesienia wkładu własnego na realizację zadania w wysokości **20 065,99 złotych** (słownie: dwadzieścia tysięcy sześćdziesiąt pięć złotych, dziewięćdziesiąt dziewięć groszy), co stanowi co najmniej 20% wartości zadania.

4. Całkowita wartość zadania wynosi **100 329,91 złotych** (słownie: sto tysięcy trzysta dwadzieścia dziewięć złotych dziewięćdziesiąt jeden groszy).

5. W przypadku, gdy całkowity koszt realizacji zadania ulegnie zmniejszeniu, wartość dotacji określonej w ust. 1 ulega proporcjonalnemu zmniejszeniu z zachowaniem udziału procentowego, określonego w ust. 3.

6. Zwiększenie całkowitego kosztu na realizację zadania nie stanowi podstawy do roszczenia o zwiększenie przyznanej kwoty dotacji.

7. Beneficjent zobowiązuje się do zapłaty ze środków własnych wszelkich wydatków związanych z realizacją zadania, nieprzewidzianych we wniosku o dofinansowanie.

8. Beneficjent zobowiązuje się wykonać zadanie zgodnie z wnioskiem o dofinansowanie z uwzględnieniem aktualizacji opisu poszczególnych działań/ harmonogramu/kosztorysu.

9. Każdorazowa aktualizacja kosztorysu, niepowodująca zmiany kwot określonych w § 2 ust 1,3,4, wymaga zatwierdzenia w formie pisemnej przez Wojewodę, bez konieczności zmiany porozumienia w formie aneksu.

10. Dopuszcza się zmiany rodzaju i wysokości wydatków związanych z działaniami/zadaniami określonymi w kosztorysie, z zastrzeżeniem ust 9.

11. Aktualizacje kosztorysu realizowanego zadania wymagające zgody Wojewody lub konieczności zmiany porozumienia w formie aneksu, mogą być zgłaszane **nie później niż na 20 dni** przed dniem zakończenia terminu realizacji zadania.

12. Beneficjent zobowiązuje się do wykorzystania przekazanej dotacji zgodnie z celem, na jaki ją uzyskał i na warunkach określonych niniejszym porozumieniem. Przyznana dotacja nie może być wykorzystana na realizację innego zadania, niż określone w §1 ust. 1.

13. Beneficjent zobowiązuje się do prowadzenia wyodrębnionej ewidencji księgowej środków otrzymanych z dotacji, o której mowa w ust. 1, oraz wydatków dokonywanych z tych środków, zgodnie z zasadami wynikającymi z ustawy z dnia 29 września 1994 r. o rachunkowości (Dz. U. z 2023 r. poz. 120 z późn. zm.), w sposób umożliwiający identyfikację poszczególnych operacji księgowych.

14. Beneficjent zobowiązuje się do przechowywania dokumentacji związanej z realizacją zadania przez 5 lat, licząc od początku roku następującego po roku, w którym zadanie zostało zrealizowane.

15. Do zamówień na dostawy, usługi i roboty budowlane, opłacanych ze środków pochodzących z dotacji stosuje się przepisy ustawy z dnia 11 września 2019 r. Prawo zamówień publicznych (Dz. U. z 2023 r., poz. 1605 z późn. zm.).

§ 3. 1. Termin realizacji zadania ustala się na okres od dnia 27.05.2024 r. do dnia 31.12.2024 r.

2. Beneficjent zobowiązuje się wykorzystać dotację o której mowa w § 2 ust. 1 oraz środki, o których mowa w § 2 ust. 3 w terminie **do dnia 31 grudnia 2024 roku**.

3. Beneficjent zobowiązuje się do zwrotu niewykorzystanej dotacji do budżetu państwa, w części, w jakiej zadanie nie zostało wykonane, w terminie 15 dni od dnia zakończenia jego realizacji, na rachunek bankowy Podlaskiego Urzędu Wojewódzkiego w Białymstoku nr: 53 1010 1049 0011 4013 9135 0000.

4. Dotacja wykorzystana niezgodnie z przeznaczeniem, pobrana nienależnie lub w nadmiernej wysokości podlega zwrotowi do budżetu państwa wraz z odsetkami w wysokości określonej jak dla zaległości podatkowych na zasadach określonych w ustawie z dnia 27 sierpnia 2009 r. o finansach publicznych (Dz. U. z 2023 r., poz. 1270 z późn. zm.) na rachunek bankowy Podlaskiego Urzędu Wojewódzkiego w Białymstoku nr: 53 1010 1049 0011 4013 9135 0000.

§ 4. 1. Beneficjent jest zobowiązany do wypełniania obowiązków informacyjnych, o których mowa w art. 35a ustawy z dnia 27 sierpnia 2009 r. o finansach publicznych (Dz. U. z 2023 r. poz. 1270 z późn. zm.) zgodnie z rozporządzeniem Rady Ministrów z dnia 7 maja 2021 r. w sprawie określenia działań informacyjnych podejmowanych przez podmioty realizujące zadania finansowane lub dofinansowane z budżetu państwa lub z państwowych funduszy celowych (Dz. U. poz. 953 z późn. zm.).

2. Beneficjent upoważnia Wojewodę do rozpowszechniania w dowolnej formie, w prasie, radiu, telewizji, internecie oraz innych publikacjach, nazw oraz adresu Beneficjenta, przedmiotu i celu, na który przyznano środki, informacji o wysokości przyznanych środków oraz informacji o złożeniu lub nie złożeniu sprawozdania z wykonania zadania.

3. Minister Spraw Wewnętrznych i Administracji oraz Wojewoda są uprawnieni do bezpłatnego i nieograniczonego w czasie korzystania z utworów będących rezultatami zadania, w szczególności z raportów, opracowań oraz innych materiałów wytworzonych przez Beneficjenta przy realizacji zadania, w tym do ich rozpowszechniania na polach eksploatacji wymienionych w art. 50 ustawy z dnia 4 lutego 1994 r. o prawie autorskim i prawach pokrewnych (Dz. U. z 2021 r., poz. 1062 z późn. zm.), tj.:

- 1) w zakresie utrwalania i zwielokrotniania utworu – wytwarzanie określoną techniką egzemplarzy utworu, w tym techniką drukarską, reprograficzną, zapisu magnetycznego oraz techniką cyfrową;
- 2) w zakresie obrotu oryginałem albo egzemplarzami, na których utwór utrwalono – wprowadzanie do obrotu, użyczenie lub najem oryginału albo egzemplarzy;
- 3) w zakresie rozpowszechniania utworu w sposób inny niż określony w pkt 2 – publiczne wykonanie, wystawienie, wyświetlenie, odtworzenie oraz nadawanie i reemitowanie, a także publiczne udostępnianie utworu w taki sposób, aby każdy mógł mieć do niego dostęp w miejscu i w czasie przez siebie wybranym.

4. Beneficjent upoważnia Wojewodę do wykonywania praw zależnych.

§ 5. 1. Beneficjent zobowiązany jest do składania na wezwanie Wojewody informacji z realizacji zadania. Informacje powinny zawierać monitoring osiągnięcia założonych wartości wskaźników produktu i rezultatów zadania, w szczególności powinny uwzględniać wyniki ankiet skierowanych do uczestników zadania na początku i na końcu jego realizacji.

2. Beneficjent zobowiązuje się przedstawić, w terminie **do dnia 30 stycznia 2025 r.**, szczegółowe sprawozdanie z realizacji zadania, na formularzu stanowiącym załącznik do porozumienia wraz z wymaganymi dokumentami.

3. Do wydatków na inwestycje i zakupy inwestycyjne opłacanych ze środków pochodzących z dotacji, Beneficjent zobowiązuje się stosować postanowienia rozporządzenia Rady Ministrów z dnia 2 grudnia 2010 r. w sprawie szczegółowego sposobu i trybu finansowania inwestycji z budżetu państwa (Dz. U. z 2010 r., Nr 238, poz. 1579), w szczególności:

- 1) Beneficjent zobowiązany jest do realizacji inwestycji w ramach zadania, zgodnie z programem inwestycji, o którym mowa w § 6 ww. rozporządzenia, stanowiącym załącznik do porozumienia;
- 2) Beneficjent sporządza i przekazuje do zatwierdzenia Wojewodzie w terminie do 60 dni od dnia, w którym była uregulowana ostatnia płatność związana z finansowaniem inwestycji, rozliczenie według wzoru stanowiącego załącznik do ww. rozporządzenia, nie później niż do dnia 01 marca 2024 roku.

4. Wojewoda ma prawo żądać, aby Beneficjent, w wyznaczonym terminie, przedstawił dodatkowe informacje i wyjaśnienia do rozliczeń, o których mowa w ust. 2 i 3.

§ 6. 1. Wojewoda sprawuje kontrolę prawidłowości wykonywania zadania przez Beneficjenta, w tym wydatkowania przekazanej dotacji. Kontrola może być przeprowadzona w toku realizacji zadania oraz po jego zakończeniu.

2. W ramach kontroli, o której mowa w ust. 1, osoby upoważnione przez Wojewodę mogą badać dokumenty i inne nośniki informacji, które mają lub mogą mieć znaczenie dla oceny prawidłowości wykonywania zadania oraz żądać udzielenia ustnie lub na piśmie informacji dotyczących wykonania zadania. Beneficjent na żądanie kontrolującego jest zobowiązany dostarczyć lub udostępnić dokumenty i inne nośniki informacji oraz udzielić wyjaśnień i informacji w terminie określonym przez kontrolującego.

3. Prawo kontroli przysługuje kontrolującym zarówno w siedzibie Beneficjenta, jak i w miejscu realizacji zadania.

4. O wynikach kontroli, Wojewoda poinformuje Beneficjenta, a w przypadku stwierdzenia nieprawidłowości przekaze wnioski i zalecenia mające na celu ich usunięcie.

5. Beneficjent jest zobowiązany w terminie nie dłuższym niż 14 dni od dnia otrzymania wniosków i zaleceń, o których mowa w ust. 4, do ich wykonania i powiadomienia o tym Wojewody.

§ 7. 1. Porozumienie może być rozwiązane przez Wojewodę ze skutkiem natychmiastowym w przypadku:

- 1) wykorzystywania udzielonej dotacji niezgodnie z przeznaczeniem;
- 2) nieterminowego oraz nienależytego wykonywania porozumienia, w szczególności zmniejszenia zakresu rzeczowego realizowanego zadania;
- 3) nieprzedłożenia przez Beneficjenta sprawozdania z wykonania zadania w terminie i na zasadach określonych w niniejszym porozumieniu;
- 4) odmowy poddania się przez Beneficjenta kontroli lub niewypełnienia przez Beneficjenta obowiązku określonego w § 6 ust. 5 porozumienia.

2. Beneficjent może odstąpić od porozumienia do dnia przekazania dotacji, w przypadku wystąpienia okoliczności uniemożliwiających wykonanie zadania.

3. Porozumienie może zostać rozwiązane na wniosek Beneficjenta, jeżeli zwróci otrzymane dofinansowanie wraz z odsetkami w wysokości określonej jak dla zaległości podatkowych liczonymi od dnia przekazania dotacji – w terminie 15 dni od dnia złożenia wniosku o rozwiązanie porozumienia.

§ 8. Wykonanie porozumienia nastąpi z dniem zaakceptowania przez Wojewodę sprawozdania z realizacji zadania, o którym mowa w § 5 ust. 2.

§ 9. 1. Beneficjent zobowiązany jest do niezwłocznego pisemnego powiadomienia Wojewody o wszelkich zmianach dotyczących realizacji zadania.

2. Zmiana numeru rachunku bankowego Beneficjenta wymaga aneksu do porozumienia.

3. Wojewoda nie ponosi odpowiedzialności za przelew kwoty dotacji do banku i na numer rachunku zawierającego błędne dane podane przez Beneficjenta.

4. Wszelkie wątpliwości związane z realizacją niniejszego porozumienia wyjaśniane będą w formie pisemnej.

§ 10. Beneficjent ponosi wyłączną odpowiedzialność wobec osób trzecich za szkody powstałe w związku z realizacją zadania.

§ 11. 1. Porozumienie niniejsze zostało podpisane przez Strony kwalifikowanym podpisem elektronicznym.

2. Porozumienie wchodzi w życie z dniem złożenia ostatniego podpisu przez Strony i podlega ogłoszeniu w Dzienniku Urzędowym Województwa Podlaskiego.

BENEFICJENT:

Mariusz Piotr Cieślik
Starosta Powiatu Siemiatyckiego,

Łukasz Zubik
Wicestarosta Powiatu Siemiatyckiego
(podpisy elektroniczne)

Załączniki do porozumienia:

1. Wniosek o dofinansowanie,
2. Zaktualizowany Harmonogram planowanych działań (jeśli dotyczy),
3. Zaktualizowana Kalkulacja przewidywanych kosztów (jeśli dotyczy),
4. Program inwestycji (jeśli dotyczy),
5. Formularz sprawozdania z realizacji zadania,
6. Oświadczenie o kwalifikowalności VAT.

WOJEWODA PODLASKI:

Jacek Brzozowski
(podpis elektroniczny)

Załącznik nr 5



**WNIOSEK
O DOFINANSOWANIE
RZĄDOWY PROGRAM OGRANICZANIA PRZESTĘPCZOŚCI
i ASPOŁECZNYCH ZACHOWAŃ
RAZEM BEZPIECZNIEJ im. Władysława Stasiaka na lata 2022 - 2024
(2024 r.)**

I . Informacje ogólne

1.1 Nazwa celu szczegółowego działania

„Wzmocnienie bezpieczeństwa w miejscach publicznych, ze szczególnym uwzględnieniem tworzenia lokalnych systemów bezpieczeństwa”

1.2 Instytucja odpowiedzialna za ocenę Wniosku

Podlaski Urząd Wojewódzki w Białymstoku
15-213 Białystok
ul. Mickiewicza 3

1.3 Tytuł projektu

„Modernizacja przejścia dla pieszych na skrzyżowaniu ul. Kilińskiego i ul. Ściegiennego w Siemiatyczach”

1.4 Termin i miejsce realizacji

Realizacja w terminie : 01.05.2024 r. -31.12.2024 r. ,
w miejscowości: Siemiatycze , Powiat Siemiatycki , Województwo Podlaskie

1.5 Wnioskowana kwota dotacji

80 263,92 zł (słownie: osiemdziesiąt tysięcy dwieście sześćdziesiąt trzy złote 92/100 groszy)

Załącznik nr 5

1.6 Harmonogram planowanych działań w ramach projektu

Lp.	Opis działania	Planowany termin realizacji
I.	<i>Etap przygotowawczy projektu</i> a) opracowanie i zatwierdzenie projektu stałej organizacji ruchu, b) analiza rynku pod kątem możliwych do zastosowania urządzeń technicznych i materiałów	<i>od 01.05.2024 r. do 01.06.2024 r.</i>
II.	<i>Etap realizacji projektu</i> a) przeprowadzenie postępowania o udzielenie zamówienia publicznego na realizację projektu, b) wykonanie pełnego zakresu robót budowlanych i instalacyjnych , montaż urządzeń BRD , znaków drogowych pionowych oraz wykonanie oznakowania poziomego, c) rozliczenie rzeczowe i finansowe projektu.	<i>od 01.06.2024 r. do 30.11.2024 r.</i>
III.	Etap zakończenia i oceny efektów realizacji projektu a) sprawozdawczość ,	<i>od 01.12.2024 r. do 31.12.2024 r.</i>

Załącznik nr 5

1.7 Kalkulacja przewidywanych kosztów projektu

Nazwa wydatku w związku z planowanym działaniem	Jedn. miary	Cena jednostkowa (brutto w zł)	Koszt całkowity – planowanego wydatku (cena brutto w zł)	Kwota dotacji w zł	Środki własne w zł
Doświetlenie 2 szt. lamp doświetlających LED z zasilaniem solarnym i akumulatorami wyniesionego przejścia dla pieszych	szt. 2	18 450,00	36 900,00	29 520,00	7 380,00
Budowa wyniesionego przejścia dla pieszych	szt. 1	25 526,40	25 526,40	20 421,12	5 105,28
Wymiana oznakowania pionowego na znaki o licach z folii odblaskowej III generacji (11 tablic i 6 słupków)	szt. 17	590,39	10 036,63	8 029,30	2 007,33
Oznakowanie poziome grubowarstwowe w tym P-10 na czerwonym tle	m ² 67,78	246,00	16 673,88	13 339,10	3 334,78
Punktowe elementy odblaskowe przed przejściami dla pieszych	szt. 26	430,50	11 193,00	8 954,40	2 238,60
Ogółem	-----	-----	100 329,91	80 263,92	20 065,99

Załącznik nr 5

1.8 Dane osoby uprawnionej do kontaktu ze strony wnioskodawcy i udzielania dodatkowych informacji dotyczących projektu

Dane kontaktowe przedstawiciela wnioskodawcy -
Powiatu Siemiatyckiego:
Daria Anna Zdunek , Powiatowy Zarząd Dróg w Siemiatyczach ,
tel: 668 060 137 e -mail: daria.zdunek@pzdsiemiatycze.org, przetargi@pzdsiemiatycze.org

II. Informacje o projekcie

2.1 Uzasadnienie potrzeby realizacji /analiza zagrożeń oraz oczekiwań, potrzeb społeczności/

Analizując zagrożenia można zauważyć, iż częstym zjawiskiem na drogach jest przekraczanie dopuszczalnej prędkości oraz skłonność do ryzykownych zachowań, takich jak wyprzedzanie na przejściach dla pieszych lub w innych miejscach niedozwolonych.

Badania statystyczne pokazują, iż odsetek kierujących pojazdami, którzy przekraczali prędkość dopuszczalną wynosi od 71% do 94%. Kierujący powszechnie nie dostosowują prędkości do ograniczeń obowiązujących na drogach . Jest to szczególnie groźne w obszarach zabudowanych a najbardziej zagrożoną grupę uczestników ruchu drogowego stanowią piesi.

Statystyki wskazują, że najczęstszymi rodzajami wypadków drogowych są zderzenia boczne (24% wypadków), a **najechnania na pieszego 22% wypadków**. Jednocześnie stwierdza się, że najpoważniejsze w skutkach są zderzenia czołowe - 29% ogólnej liczby ofiar śmiertelnych, a **najechnanie na pieszego – 30% ogólnej liczby ofiar śmiertelnych**.

Uwzględniając rowerzystów, stwierdzono że **niechronieni uczestnicy ruchu drogowego (piesi i rowerzyści) stanowią 39 % ofiar śmiertelnych**.

Istotną okolicznością wypadków jest pora dnia i pora roku. Do wypadków dochodzi zazwyczaj w dzień – 62% wszystkich wypadków. Natomiast zwraca uwagę fakt, że poza porą dzienną (zmrok, noc świt) wydarzyło się 38 % wypadków, w których odnotowano aż 52% ofiar śmiertelnych, podczas gdy natężenie ruchu w tym okresie stanowiło zaledwie 28 % ruchu całodobowego.

Przytoczone wyżej dane statystyczne jednoznacznie wskazują kierunki koniecznych działań. Z przeprowadzonej analizy wynika, że najbardziej istotnymi rodzajami wypadków są: najechnania na niechronionych uczestników ruchu (pieszych i rowerzystów), zderzenia czołowe, zderzenia boczne a najbardziej istotną przyczyną, wynikającą z zachowania kierowców jest jazda z nadmierną prędkością, podczas gdy najistotniejszą okolicznością są wypadki śmiertelne występujące w porze nocnej. Oczekiwania społeczne przejawiające się w składanych wnioskach, również zmierzają w kierunku poprawienia bezpieczeństwa niechronionych uczestników ruchu drogowego oraz uspokojenie ruchu w miastach i wsiach.

2.2 Uzasadnienie wyboru i charakterystyka proponowanych metod wsparcia

Wniosek o dofinansowanie przewiduje zastosowanie rozwiązań technicznych minimalizujących wymienione wyżej najczęściej występujące zagrożenia, w tym dostosowanie infrastruktury do standardów BRD poprzez :
- uspokojenie ruchu i zwiększenie bezpieczeństwa pieszych poprzez zastosowanie przejścia

Załącznik nr 5

wyniesionego na odcinku ulicy Kilińskiego w ciągu drogi powiatowej nr 1726B, wymuszającego ograniczenie prędkości przez kierujących pojazdami,

- doświetlenie wyniesionego przejścia dla pieszych 2 lampami LED z zasilaniem solarnym i akumulatorami, poprawiające widoczność pieszych w porze wieczornej i nocnej, nawet w przypadku wyłączenia oświetlenia ulicznego,
- poprawienie czytelności oznakowania pionowego poprzez zastosowanie znaków odblaskowych kategorii III z folii odblaskowej pryzmatycznej,
- zasygnalizowanie zbliżania się do miejsca wyniesionego przejścia dla pieszych za pomocą punktowych elementów odblaskowych; przewiduje się zastosowanie elementów w obudowie żeliwnej, odpornej na uszkodzenia podczas odśnieżania jezdni pługami,
- wykonanie trwałego, grubowarstwowego oznakowania poziomego na dojazdach do przejścia, na płytowym progu zwalniającym znaków P-10 na czerwonym tle na przejściu wyniesionym.

Realizacja projektu pozwoli na poprawę bezpieczeństwa na zmodernizowanym przejściu dla pieszych na wiele lat.

2.3 Adresaci projektu (nazwa adresata i wielkość określona liczbą)

/pośredni, bezpośredni /

Bezpośredni - mieszkańcy ulic Ściegiennego i Kilińskiego w Siemiatyczach w bezpośredniej bliskości modernizowanego przejścia (~ 500 osób).

Pośredni – uczniowie i pracownicy szkoły Podstawowej, Przedszkola, interesanci i pracownicy Urzędu Miasta, Ośrodka Kultury oraz parafianie Parafii pw. Wniebowzięcia NMP oraz pozostali mieszkańcy miejscowości Siemiatycze i innych miejscowości powiatu korzystających z dróg powiatowych, których liczbę w ciągu roku można oszacować na (~ 100 000 osób).

2.4 Charakterystyka projektu */szczegółowy opis planowanych działań /*

a) opis projektu (lub etapu projektu)

Projekt „Modernizacja przejścia dla pieszych na skrzyżowaniu ul. Kilińskiego i ul. Ściegiennego w Siemiatyczach” przewiduje wykonanie szeregu działań poprawiających bezpieczeństwo pieszych na przejściu dla pieszych używanym przez większość mieszkańców miejscowości Siemiatycze. Z przejścia korzystają uczniowie oraz pracownicy Szkoły Podstawowej nr 1(ok. 320m), Przedszkola nr 1, (ok. 470m), interesanci i pracownicy Urzędu Miasta (ok.290m) Ośrodka Kultury (ok. 360m). Z przejścia korzystają również mieszkańcy miejscowości idący do i z Kościoła Parafii Rzymskokatolickiej Wniebowzięcia NMP (ok. 280m) . Przy Szkole nr 1 znajdują się obiekty sportowe wykorzystywane przez uczniów.

W obrębie istniejącego skrzyżowania z uwagi na ukształtowanie terenu oraz ograniczenia trójkąta widoczności spowodowane zabudową mieszkaniową zastosowano, znaki „STOP”, lustra, próg zwalniający na ul. Ściegiennego w Siemiatyczach. Jednak te modernizacje nie przyniosły widocznych efektów.

Wybór tego konkretnego przejścia wynikał z analizy bezpieczeństwa ruchu drogowego przeprowadzonej przez Wydział Ruchu Drogowego Komendy Powiatowej Policji w Siemiatyczach oraz przedstawicieli organu zarządzającego ruchem drogowym i zarządcy dróg powiatowych.

Załącznik nr 5

Wśród podstawowych działań przewiduje się :

1. modernizację 1 szt. przejścia dla pieszych, ze zwykłego na przejście wyniesione zlokalizowane na płytowym progu zwalniającym co pozwoli na :
 - zmniejszenie prędkości pojazdów poruszających się ulicą w obszarze przejścia,
 - wzrost udziału kierowców ustępujących pierwszeństwa pieszym na przejściu ,
 - skrócenie czasu oczekiwania pieszych na przejście przez jezdnię ,
 - ułatwienie przechodzenia przez przejście dla pieszych osobom niepełnosprawnym oraz osobom z wózkami dziecięcymi ,
2. doświetlenie przejścia dla pieszych nowoczesnymi lampami LED w celu :
 - polepszenia widoczności pieszych znajdujących się na przejściu dla pieszych lub w jego pobliżu,
 - zwiększenia liczby sytuacji, w których kierowca ustąpił pierwszeństwa pieszemu na oświetlonym przejściu dla pieszych ,
 - dobre oświetlenie przejścia w każdych warunkach nawet w sytuacji kiedy nie działa oświetlenie uliczne,
3. zamontowanie punktowych elementów odblaskowych przed przejściem dla pieszych , sygnalizujących zbliżanie się pojazdu do przejścia wyniesionego (płytowego progu zwalniającego) ,
4. wymianę i ustawienie nowego oznakowania pionowego i wymiana istniejącego oznakowania pionowego na odblaskowe wykonane z folii III generacji .
5. wykonanie grubowarstwowego oznakowania poziomego przed i za przejściem dla pieszych, w tym P-10 na czerwonym tle, na przejściu wyniesionym objętym wnioskiem.

b) jeżeli projekt stanowi **jeden z etapów kompleksowego projektu**, należy przedstawić zakładane etapy realizacji:

Projekt objęty wnioskiem stanowi zadanie realizowane jednoetapowo.

2.5 Instytucje zaangażowane w realizację projektu

/partnerzy, instytucje współpracujące/

Powiatowy Zarząd Dróg w Siemiatyczach - jednostka organizacyjna

2.6 Zakres działania i stopień zaangażowania w realizację instytucji wspierających projekt /podział zadań/

Powiatowy Zarząd Dróg w Siemiatyczach:

Opracowanie i zatwierdzenie projektu stałej organizacji ruchu.

Przeprowadzenie postępowania o udzielenie zamówienia publicznego na realizację projektu.

Nadzór nad wykonaniem pełnego zakresu robót budowlanych i instalacyjnych, montażem urządzeń BRD, znaków drogowych pionowych oraz wykonaniem oznakowania poziomego grubowarstwowego.

Nadzór nad realizacją projektu, rozliczeniem rzeczowym i finansowym projektu.

Załącznik nr 5

III. Monitoring i efekty realizacji projektu

3.1 Zakładane cele, produkty i rezultaty projektu

Zakładanym celem projektu jest modernizacja 1 szt. przejścia dla pieszych z dotychczasowego oznakowanego znakami pionowymi i poziomymi, na przejście wyniesione i doświetlenie pieszych na tym przejściu dodatkowymi lampami LED (z własnym zasilaniem solarnym i akumulatorami, pracujących niezależnie od oświetlenia ulicznego), zastosowanie punktowych elementów odblaskowych przed tym przejściem, uzupełnienie i wymiana oznakowania pionowego na oznakowanie odblaskowe III generacji oraz wykonanie oznakowania poziomego grubowarstwowego w obrębie przejścia .

Wskaźniki produktu to :

1. przebudowa przejścia dla pieszych na przejście wyniesione – 1 szt. przejścia ,
2. doposażenie przejścia dla pieszych w lampy doświetlające przejścia – 2 szt. ,
3. wymiana i ustawienie znaków pionowych III generacji (słupki i tablice) - 17 szt. .

Wskaźnik rezultatu to :

1. Wzrost poczucia bezpieczeństwa w ruchu drogowym wśród wszystkich uczestników ruchu drogowego.
2. Wypracowanie wśród kierowców nawyku zwalniania przed przejściami dla pieszych.

3.2 Metody monitorowania rezultatów projektu oraz sprawozdawczość

Sprawozdawczość – na podstawie rocznego sprawozdania z realizacji projektu.

Monitorowanie rezultatu projektu – na podstawie danych z Wydziału Ruchu Drogowego Policji.

3.3 Znaczenie realizacji projektu w kontekście kierunków i założeń Programu

Projekt jest spójny z kierunkami i założeniami Programu dla Celu szczegółowego nr 1: „Wzmocnienie bezpieczeństwa w miejscach publicznych, ze szczególnym uwzględnieniem tworzenia lokalnych systemów bezpieczeństwa”, ponieważ realizuje przedsięwzięcia mające na celu poprawę infrastruktury bezpieczeństwa pieszych w ruchu drogowym. W ramach projektu przewiduje się modernizację przejścia ze zwykłego oznakowanego znakami pionowymi i poziomymi, na przejście wyniesione stanowiące płytowy próg zwalniający. Przewiduje się poprawę jego widoczności poprzez malowanie grubowarstwowe oznakowania poziomego przed i za przejściem, w tym linii P-10 na czerwonym tle i doposaża się w dodatkowe punktowe doświetlenie lampami LED z zasilaniem solarnym oraz urządzenia BRD takie jak

Załącznik nr 5

punktowe elementy odblaskowe sygnalizujące kierowcom zbliżanie się pojazdów do płytowego progu zwalniającego w postaci przejścia wyniesionego. Przewidziano również, uzupełnienie i wymianę istniejącego oznakowania pionowego na odblaskowe III generacji z folii pryzmatycznej.

IV. Załączniki do wniosku

1. Plan sytuacyjny lokalizacji przejścia – szczegółowy .
2. Lokalizacja przejścia w województwie podlaskim.
3. Lokalizacja przejścia w powiecie.
4. Mapa powiązania zadania z pozostałymi drogami
5. Pismo TR.5321.13.2024 dotyczące oceny stanu bezpieczeństwa ruchu drogowego wraz z Opinią Policji

Etap I

Siemiatycze 22.02.2024 r.

SKARBNIK POWIATU

mgr Teresa Kłopotowska

/podpisano elektronicznie/

STAROSTA

mgr Marek Bobel

/podpisano elektronicznie/

**Rządowy program ograniczania przestępczości i aspołecznych zachowań Razem bezpieczniej
im. Władysława Stasiaka na lata 2022 – 2024 edycja 2024r.**



Nazwa beneficjenta: Starostwo Powiatowe w Siemiatyczach, ul. Legionów Piłsudskiego 3, 17-300 Siemiatycze
Nazwa projektu: „Modernizacja przejścia dla pieszych na skrzyżowaniu ul. Kilińskiego i ul. Ściegiennego w Siemiatyczach
Cel szczegółowy: „Wzmocnienie bezpieczeństwa w miejscach publicznych, ze szczególnym uwzględnieniem tworzenia lokalnych systemów bezpieczeństwa”

Budżet projektu

Lp.	Nazwa wydatku w związku z planowanym działaniem (zgodna z wnioskiem o dofinansowanie)	Jedn. miary	Cena jednostkowa (brutto w zł)	Liczba jednostek	Koszt całkowity – planowanego wydatku (cena brutto w zł)	Kwota dotacji w zł	Środki własne w zł
1	Doświetlenie 2 szt. lamp doświetlających LED z zasilaniem solarnym i akumulatorami wyniesionego przejścia dla pieszych	szt.	18 450,00 zł	2	36 900,00 zł	29 520,00 zł	7 380,00 zł
2	Budowa wyniesionego przejścia dla pieszych	szt.	25 526,40 zł	1	25 526,40 zł	20 421,12 zł	5 105,28 zł
3	Wymiana oznakowania pionowego na znaki o licach z folii odblaskowej III generacji (11 tablic i 6 słupków)	szt.	590,39 zł	17	10 036,63 zł	8 029,30 zł	2 007,33 zł
4	Oznakowanie poziome grubowarstwowe w tym P-10 na czerwonym tle	m2	246,00 zł	67,78	16 673,88 zł	13 339,10 zł	3 334,78 zł
5	Punktowe elementy odblaskowe przed przejściami dla pieszych	szt.	430,50 zł	26	11 193,00 zł	8 954,40 zł	2 238,60 zł
Razem:					100 329,91 zł	80 263,92 zł	20 065,99 zł




ZALACZNIK DO WNIOSKU O DOFINANSOWANIE
"PROGRAM OGRANICZANIA PRZETĘPCZOŚCI I ASPOLECZNYCH ZACHOWAŃ
RAZEM BEZPIECZNIE!
im. Władysława Stasiaka na lata 2022-2024" (2024 r.)



Modernizacja przejścia dla pieszych na skrzyżowaniu
ul. Kilińskiego i ul. Scięgienego w Siemiatyczach - DP 1729B

Legenda :

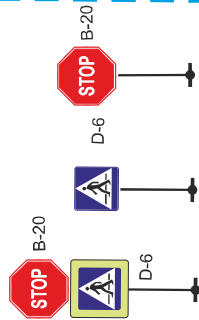

znaki drogowe
o tarczach z folii odblaskowej
III generacji pryzmatycznej


„kocie oczka” w obudowie plugoodpornej

punktowe elementy odblaskowe

doswietlenie przejścia
lampą LED zasilaną solarnie



system fakturowych oznaczeń nawierzchni - płytki "STOP"

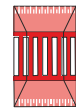


wyniesione przejście dla pieszych
malowane grubowarstwowo na czerwonym tle



rampa w chodniku z kostki jennej
przed wyniesionym przejściem dla pieszych



nazwy ulic

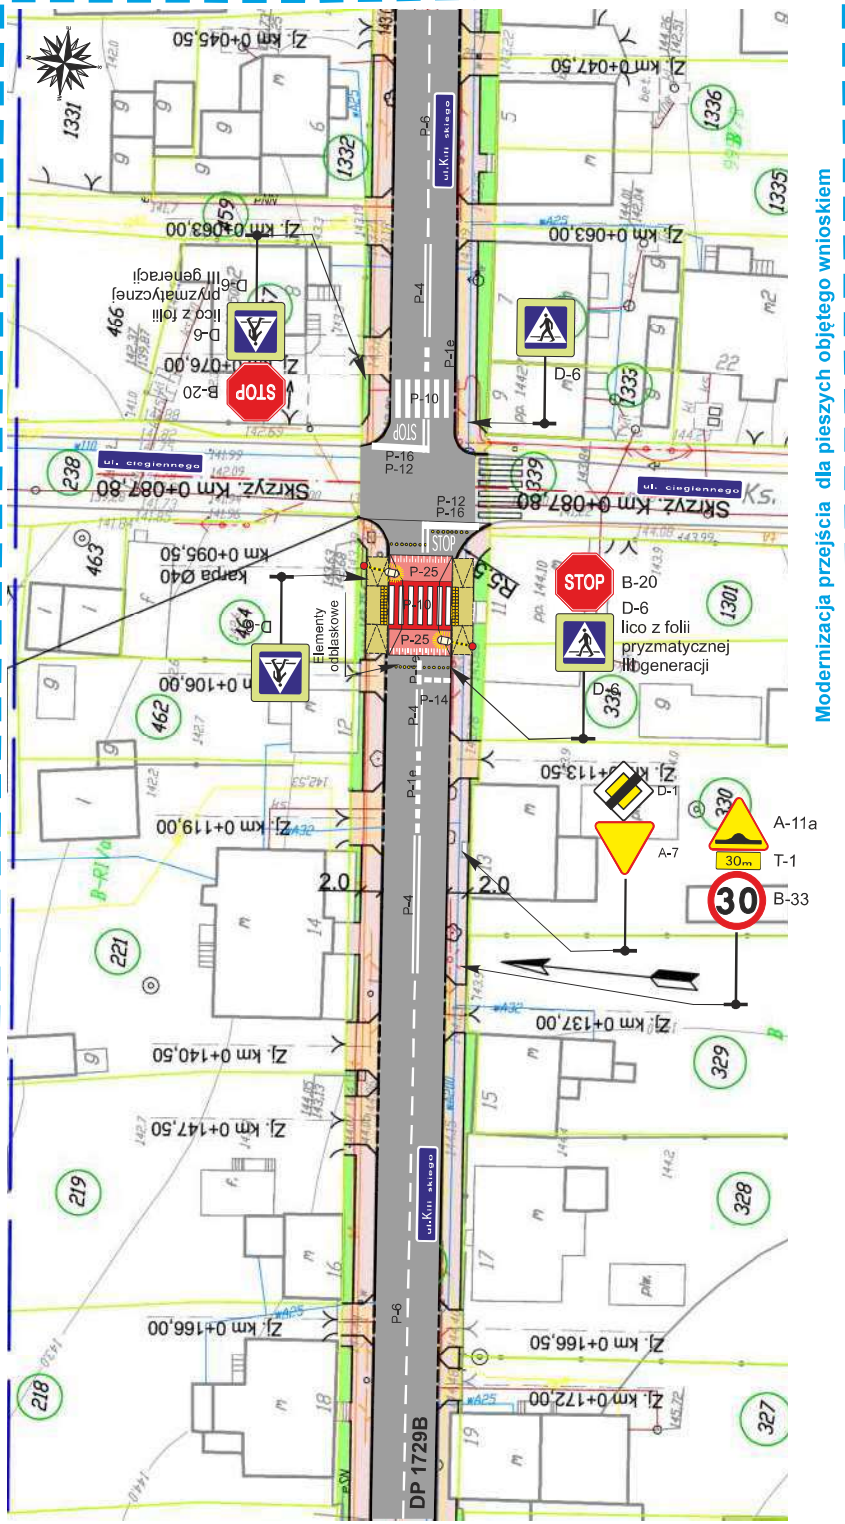

Modernizacja przejścia dla pieszych objętego wnioskiem

Elektronicznie podpisany przez
Arkadiusz Żero
Data: 2024.02.22 11:59:23 +01'00'

jezdni bitumiczne w obrębie modernizowanego przejścia dla pieszych
na której planowana jest odnowa oznakowania poziomego grubowarstwowego

Skala 1 : 500



ZAŁĄCZNIK DO WNIOSKU O DOFINANSOWANIE
" PROGRAM OGRANICZANIA PRZESTĘPCZOŚCI I APOŁECZNYCH ZACHOWAŃ
RAZEM BEZPIECZNIEJ
im . Władysława Stasiaka na lata 2022-2024" (2024 r.)



MAPA LOKALIZUJĄCA
POWIAT SIEMIATYCKI W WOJEWÓDZTWIE PODLASKIM



Modernizacja przejścia dla pieszych na skrzyżowaniu
ul. Kilińskiego i ul. Ściegiennego w Siemiatyczach - DP 1729B




LEGENDA :

GRANICE ADMINISTRACYJNE

- granica województwa ,
- granica powiatu ,



SKALA 1 : 1 000 000

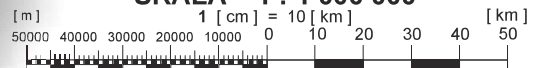

Arkadiusz
Żero


Elektronicznie podpisany
przez Arkadiusz Żero
Data: 2024.02.22
11:58:01 +01'00'



ZALACZNIK DO WNIOSKU O DOFINANSOWANIE
"PROGRAM OGRANICZANIA PRZESTĘPCZOŚCI I ASPOLECZNYCH ZACHOWAŃ
RAZEM BEZPIECZNIEJ
im. Władysława Stasiaka na lata 2022-2024" (2024 r.)




Modernizacja przejścia dla pieszych na skrzyżowaniu
ul. Kilńskiego i ul. Ściegienego w Siemiatyczach - DP 1729B

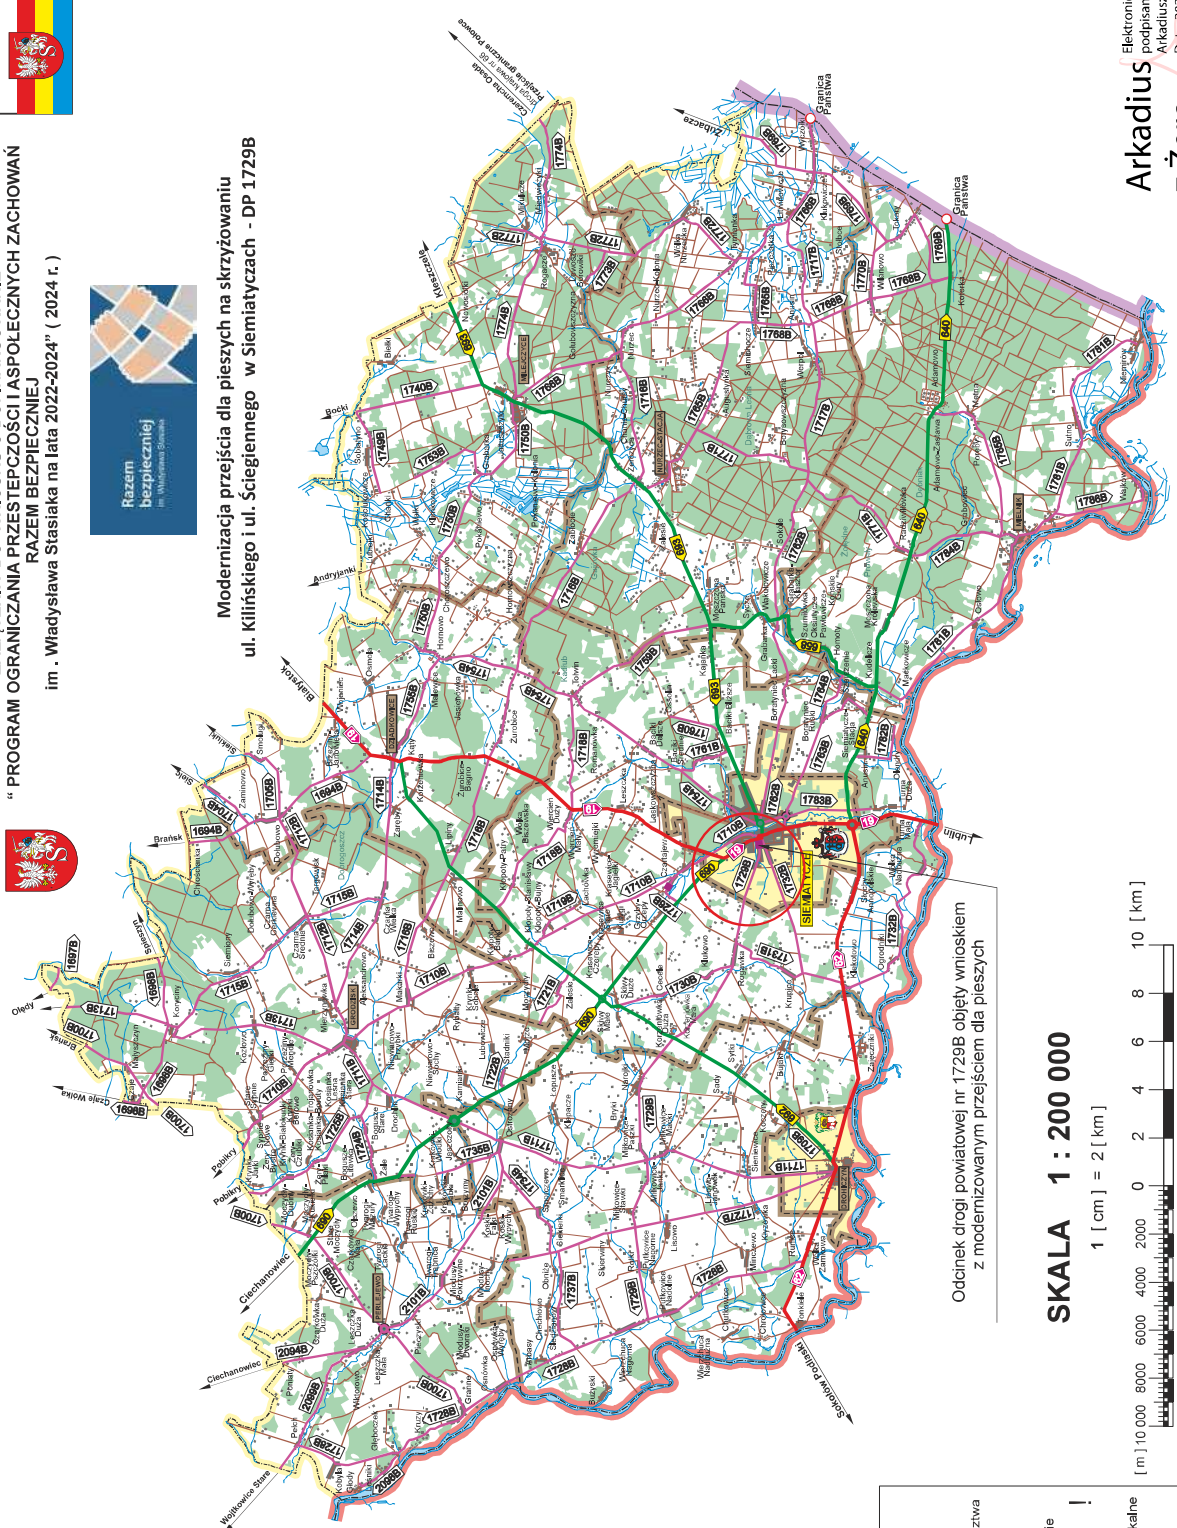

Odcinek drogi powiatowej nr 1729B objęty wnioskiem z modernizowanym przejściem dla pieszych

SKALA 1 : 200 000

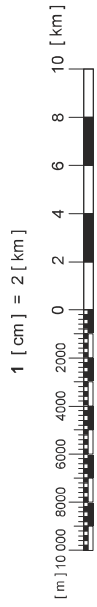

- Legenda :**
- granica powiatu
 - granica województwa
 - granica państwa
 - drogi krajowe
 - drogi wojewódzkie
 - odcinek drogi objęty wnioskiem
 - drogi powiatowe
 - drogi gminne i lokalne
 - siedziba powiatu
 - siedziba gminy

Elektronicznie podpisany przez
Arkadiusz Żero
Data: 2024.02.22
11:57:30 +01'00'

Arkadiusz Żero

**Komenda Powiatowa Policji
w Siemiatyczach**

ul. Zielona 3, 17-300 Siemiatycze, tel.: +48 47 7122 217, fax.: +48 47 7122 215
kpp@siemiatycze.bk.policja.gov.pl
www.siemiatycze.policja.gov.pl

Arkadiusz
z Zero

Elektronicznie
podpisany przez
Arkadiusz Zero
Data: 2024.02.22
11:56:38 +01'00'

TR.5321.13.2024

Powiatowy Zarząd Dróg w Siemiatyczach
dn. 2024-02-20
WPLYNEŁO
L.p. 246

Siemiatycze, dnia 19 lutego 2024 roku


**POWIATOWY ZARZĄD DRÓG
w Siemiatyczach****17-300 Siemiatycze ul. 11 Listopada 253**

Komenda Powiatowa Policji w Siemiatyczach w odpowiedzi na pismo PZD3.461.13.2024 z dnia 16 lutego 2024 r. w załączeniu przesyła informację dot. danych o zdarzeniach drogowych: wypadkach i kolizjach, w określonych lokalizacjach, w rejonach przejść dla pieszych do oceny stanu bezpieczeństwa ruchu drogowego w latach 2022 – 2024, oraz Opinię Policji dotyczącą zasadności realizacji projektu w ramach „Modernizacja przejść dla pieszych na skrzyżowaniu ulic Kilińskiego i Świętojańskiej w Siemiatyczach – droga powiatowa 1729B” w ramach „Programu Ograniczenia Przystępczości i Aspołecznych Zachowań Razem Bezpieczniej im. Władysława Stasiaka na lata 2022-2024”.

NACZELNIK
WYDZIAŁU RUCHU DROGOWEGO
KPP w Siemiatyczach

podp. Jarosław Koniątkowski

Wykonano w 2 egz. MS/MS
Egz. nr 1 – adresat
Egz. nr 2 – a/a



KOMENDA POWIATOWA POLICJI

 w Siemiatyczach, woj. podlaskie

 L. dz.

 pieczęć nagłówkowa Jednostki Policji

Załącznik : Ocena stanu bezpieczeństwa ruchu drogowego w latach 2021 – 2023.

Lp.	Nr drogi	Lokalizacja	Zdarzenia drogowe w roku						Osoby zabite lub ranne w wyniku zdarzeń drogowych w roku				
			wypadki			kolizje			osoby zabite		osoby ranne		
			2021	2022	2023	2021	2022	2023	2021	2022	2021	2022	
1	DP 1729B	Siemiatycze , skrzyżowanie ulicy Kilińskiego i ulicy Ściegiennego	0	0	0	6	2	1	0	0	0	0	0

Sporządził :



ASYSTENT

WYDZIAŁU RUCHU DROGOWEGO

 KPP w Siemiatyczach

asp. sat. Mirosław Szeftanuk

KOMENDANT POWIATOWY POLICJI

 w Siemiatyczach

WYDZIAŁ RUCHU DROGOWEGO

 KPP w Siemiatyczach

podinsp. Jarosław Poniatowski



**Komenda Powiatowa Policji
w Siemiatyczach**

ul. Zielona 3, 17-300 Siemiatycze, tel.: +48 47 7122 217, fax.: +48 47 7122 215
kpp@siemiatycze.bk.policja.gov.pl
www.siemiatycze.policja.gov.pl

Siemiatycze, dnia 19 lutego 2024 roku

TR.5321.13.2024

POWIATOWY ZARZĄD DRÓG

w Siemiatyczach

17-300 Siemiatycze ul. 11 Listopada 253

Opinia Policji

dotycząca zasadności realizacji projektu „Modernizacja przejść dla pieszych na skrzyżowaniu ulic Kilińskiego i Świętojańskiej w Siemiatyczach – droga powiatowa 1729B” w ramach „Programu Ograniczenia Przystępczości i Aspołecznych Zachowań Razem Bezpieczniej im. Władysława Stasiaka na lata 2022-2024”

Komenda Powiatowa Policji w Siemiatyczach w nawiązaniu do pisma PZD3.461.13.2024 z dnia 16 lutego 2024 r. dotyczącego realizacji projektu „Modernizacja przejść dla pieszych na skrzyżowaniu ulic Kilińskiego i Świętojańskiej w Siemiatyczach – droga powiatowa 1729B” w ramach „Programu Ograniczenia Przystępczości i Aspołecznych Zachowań Razem Bezpieczniej im. Władysława Stasiaka na lata 2022-2024” dot. poprawy bezpieczeństwa ruchu pieszych w obszarze oddziaływania przejścia dla pieszych na drogach powiatowych uprzejmie informuje, iż w latach 2021 - 2023 w rejonie: przejścia dla pieszych na skrzyżowaniu ulic Kilińskiego i Świętojańskiej w Siemiatyczach (DP 1729B), odnotowano 9 kolizji drogowych.

Prowadzone analizy stanu bezpieczeństwa ruchu drogowego, wnioski społeczności lokalnej miejscowości Siemiatycze w sprawie bezpieczeństwa ruchu drogowego, w tym zgłoszeń na Krajowej Mapie Zagrożeń Bezpieczeństwa, jak również spostrzeżenia policjantów Wydziału Ruchu Drogowego potwierdzają, iż w związku z dużym natężeniem ruchu kołowego oraz ruchu pieszego, w rejonie wymienionego j/w przejścia dla pieszych dochodzi często do sytuacji zagrożeń bezpieczeństwa w ruchu drogowym, w relacjach kierujący – pieszy. Sytuacje takie powstają pomimo monitorowania wskazanych

miejsce przez policjantów zarówno pojazdami nieoznakowanymi jak i oznakowanymi, jak również stosowaniem wobec sprawców wykroczeń środków karnych. Planowane wykonanie wyniesienia przejścia dla pieszych z doświetleniem, dostosowanie wysokościowe chodnika i jezdni w miejscu przejścia, zastosowanie punktowych elementów odblaskowych przed wyniesionym przejściem dla pieszych oraz nowe oznakowanie pionowe i grubowarstwowe poziome z pewnością pozytywnie wpłynie na poprawę bezpieczeństwa ruchu pieszego.

Należy jednocześnie podkreślić, że koszty zastosowania planowanych rozwiązań w celu poprawy bezpieczeństwa ruchu pieszego są niewspółmiernie mniejsze od kosztów życia czy zdrowia ludzkiego, jak również związanych z tym olbrzymich kosztów społecznych.. Zastosowanie powyższych rozwiązań umożliwiających dostrzeżenia przez kierujących odpowiednio wcześniej osoby pieszej wchodzącej na przejście dla pieszych i dodatkowym doświetleniem przejść dla pieszych w znacznym stopniu przywróci porządek, zwiększy uwagę kierujących pojazdami, a tym samym poprawi bezpieczeństwo w ruchu drogowym, w szczególności bezpieczeństwo pieszych na przedmiotowych przejściach dla pieszych.

KOMENDANT POWIATOWY POLICJI
w Siemiatyczach
z up. NACZELNIK
WYDZIAŁU RUCHU DROGOWEGO
KPP w Siemiatyczach
podinsp. Jacek Poniatowski

*Wykonano w 2 egz. MS/MS
Egz. nr 1 – adresat
Egz. nr 2 – a/a*

1

Siemiatycze 2024-02-19

PROTOKÓŁ**OCENY ZAGROŻEŃ BEZPIECZEŃSTWA RUCHU DROGOWEGO**

do oceny zasadności wyboru lokalizacji planowanych działań poprawiających bezpieczeństwo ruchu drogowego na sieci dróg powiatowych powiatu siemiatyckiego w ramach „Rządowego Programu Rozwoju Dróg” i „Programu Ograniczania Przystępczości i Aspołecznych Zachowań Razem Bezpieczniej im. Władysława Stasiaka na lata 2022 - 2024” (2023 r.) - Cel szczegółowy nr 1 - "Bezpieczne przejścia dla pieszych",

W dniu 2024-02-19 zespół w składzie :

Jerzy Czapiuk Dyrektor Powiatowego Zarządu Dróg w Siemiatyczach -
przedstawiciel zarządcy drogi,

Jarosław Poniatowski Naczelnik Wydziału Ruchu Drogowego Komendy Powiatowej
Policji w Siemiatyczach ,

dokonał wizji lokalnej na drodze powiatowej nr 1729B (skrzyżowanie ulicy Kilińskiego z ulicą Ściegiennego w Siemiatyczach).

Podczas wizji lokalnej w terenie ustalono że :

- często obserwowane są przypadki przekraczania dopuszczalnej prędkości na dojeździe do skrzyżowania ,
- kierowcy , ze względu na długi prosty odcinek ulicy Kilińskiego wymuszają pierwszeństwo przejazdu na skrzyżowaniu jak również nie respektują pierwszeństwa niechronionych uczestników ruchu drogowego ,
- piesi , spieszący się na zajęcia szkolne lub do pracy często ignorują zasady bezpieczeństwa i gwałtownie wkraczają nagle na jezdnię w nieoczekiwanych miejscach , ryzykując możliwość potrącenia przez pojazd ,
- poprawę sytuacji można uzyskać jedynie w wyniku zastosowania urządzeń bezpieczeństwa ruchu drogowego fizycznie wymuszających ograniczenie prędkości , na przykład w postaci płytowego progu zwalniającego , z urządzonym na nim i odpowiednio doposażonym przejściem dla pieszych.

2

Wnioski dotyczące poprawy bezpieczeństwa ruchu drogowego :

- zaplanować budowę 1 szt. wyniesionego przejścia dla pieszych na drodze powiatowej 1729B, zlokalizowanego na skrzyżowaniu ulicy Kilińskiego i ulicy Ściegiennego w Siemiatyczach będącego jednocześnie płytowym progiem zwalniającym, wymuszającymi znaczne zmniejszenie prędkości pojazdów jadących ulicą Jana Kilińskiego,
- doświetlić przejścia dla pieszych , tak aby niechronieni uczestnicy ruchu drogowego byli widoczni w różnych warunkach atmosferycznych i o każdej porze dnia , także przy wyłączonym oświetleniu ulicznym ,
- poprawić widoczność przejścia dla pieszych , wykonując trwałe oznakowanie grubowarstwowe na czerwonym tle ,
- zamontować punktowe elementy odblaskowe przed przejściami dla pieszych ,
- przejście oznakować oznakowaniem pionowym odblaskowym , wykonanym z folii III generacji (pryzmatycznej) ,
- wykonać trwałe , grubowarstwowe oznakowanie poziome w osi jezdni , w bezpośrednim sąsiedztwie przewidzianego do przebudowy przejścia dla pieszych .

Podpisy :

- 1)
DYREKTOR
Powiatowego Zarządu Dróg
w Siemiatyczach
mgr inż. Jerzy Czapiuk
- 2)
KOMENDANT POWIATOWY POLICJI
w Siemiatyczach
z up. NAJ. ŻELNIK
WYDZIAŁ RUCHU DROGOWEGO
KPP w Siemiatyczach
podinsp. Jarosław Pomiatowski
- 3)
- 4)

DOKUMENTACJA FOTOGRAFICZNA DO WIZJI LOKALNEJ W TERENIE

Fotografia 1 . Lokalizacja modernizowanego przejścia dla pieszych na drodze powiatowej nr 1729B . Długa prosta przed przejściem . Brak wystarczającej widoczności w prawo i lewo na skrzyżowaniu . Wskazane fizyczne wymuszenie zmniejszenia prędkości pojazdów poprzez modernizację przejścia na wyniesione przejście dla pieszych. Kierunek 1



Fotografia 2 . Dotychczasowe przejście dla pieszych . Kierunek 1

4




Fotografia 3. Widok skrzyżowania z ul. Kilińskiego z ulicy Ściegiennego z pierwszeństwem przejazdu . Kierunek 2



Fotografia 4. Widok skrzyżowania z ul. Kilińskiego z ulicy Ściegiennego z pierwszeństwem przejazdu . Kierunek 3

Załącznik

MAPA POŁĄCZEŃ ZADANIA OBJĘTEGO WNIOSEM Z DROGAMI WYŻSZYCH I NIŻSZYCH KATEGORII

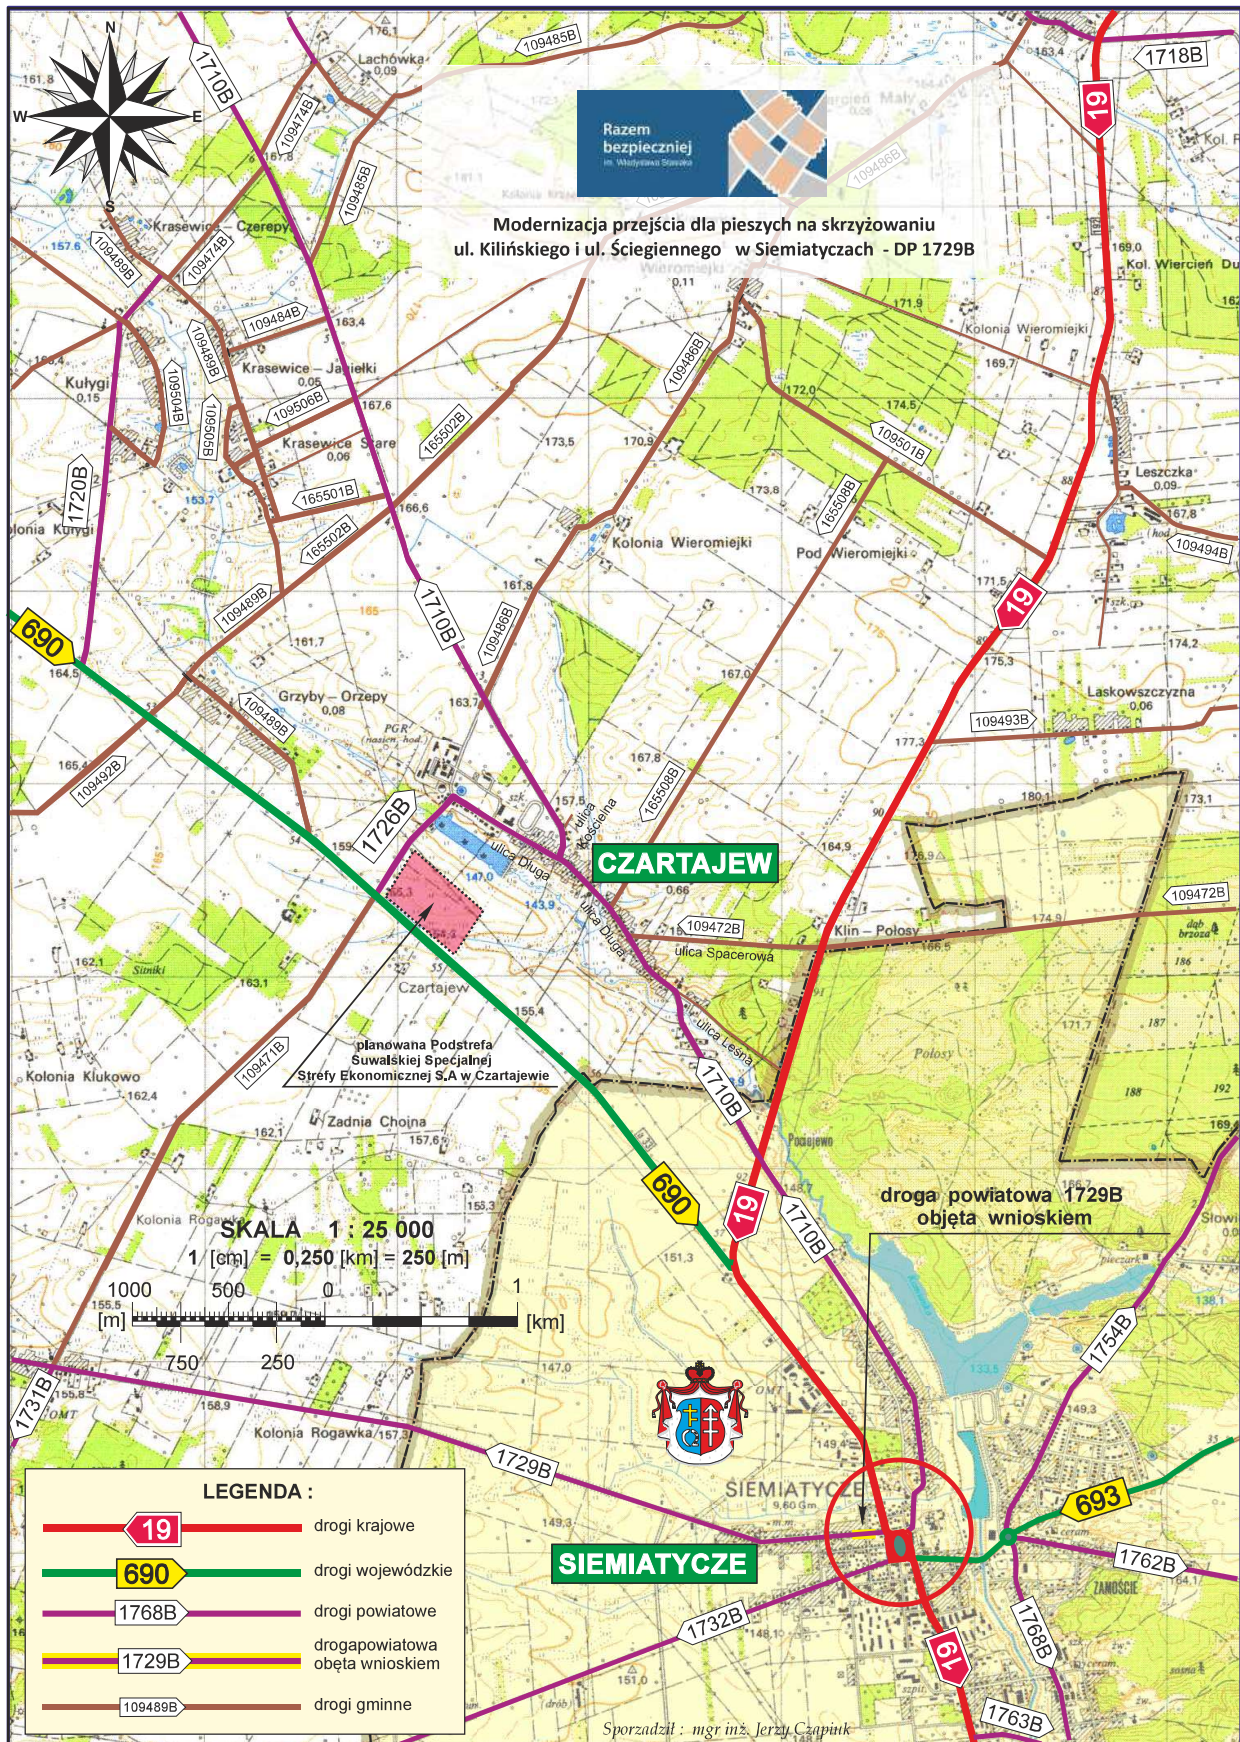

Zaktualizowany harmonogram planowanych działań w ramach projektu.

Lp.	Opis działania	Planowany termin realizacji
I.	<i>Etap przygotowawczy projektu</i> a) opracowanie i zatwierdzenie projektu stałej organizacji ruchu, b) analiza rynku pod kątem możliwych do zastosowania urządzeń technicznych i materiałów,	od 27.05.2024 r. do 31.07.2024 r.
II.	<i>Etap realizacji projektu</i> a) przeprowadzenie postępowania o udzielenie zamówienia publicznego na realizację projektu, b) wykonanie pełnego zakresu robót budowlanych i instalacyjnych , montaż urządzeń BRD , znaków drogowych pionowych oraz wykonanie oznakowania poziomego, c) rozliczenie rzeczowe i finansowe projektu.	od 31.07.2024 r. do 30.11.2024 r.
III.	Etap zakończenia i oceny efektów realizacji projektu a) Sprawozdawczość ,	od 01.12.2024 r. do 31.12.2024 r.

STAROSTWO POWIATOWE
w Siemiatyczach
17-300 Siemiatycza, ul. Leg. Piłsudskiego 3
tel. 85 65 66 500 fax 65 66 501

SKARBNIK POWIATU
mgr Teresa Kłopotowska

STAROSTA

mgr inż. Mariusz Piotr Cieślik

WICESTAROSTA

mgr Łukasz Zubik

podpisy osób upoważnionych
Data 23.05.2024 r

„Modernizacja przejścia dla pieszych na skrzyżowaniu ul. Kilińskiego i ul. Ściegiennego w Siemiatyczach”

Program inwestycji

1. Uzasadnienie celowości inwestycji i jej lokalizacja

Przedmiotowe przedsięwzięcie planuje się w miejscowości Siemiatycze przy skrzyżowaniu ulic Kilińskiego i Ściegiennego.

Poprawione zostanie bezpieczeństwo ruchu drogowego przez ograniczenie prędkości pojazdów, uspokojenie ruchu i zwiększenie bezpieczeństwa pieszych poprzez zastosowanie wyniesionego przejścia.

Celem inwestycji jest "Modernizacja przejścia dla pieszych na skrzyżowaniu ul. Kilińskiego i ul. Ściegiennego w Siemiatyczach" gdzie planuje się:

- doświetlenie wyniesionego przejścia dla pieszych 2 lampami LED, poprawiające widoczność pieszych w porze wieczornej i nocnej (działające przy wyłączeniu oświetlenia ulicznego),
- poprawienie oznakowania pionowego (znaki odblaskowe kategorii III z folii odblaskowej pryzmatycznej)
- punktowe elementy odblaskowe przed wyniesionym przejściem dla pieszych;
- grubowarstwowe oznakowanie poziome na dojazdach do przejścia, znaków P-10 na czerwonym tle na przejściu wyniesionym oraz na skrzyżowaniu, jako uzupełnienie oznakowania pionowego

2. Dane o planowanym zakresie rzeczowym inwestycji oraz okresie realizacji inwestycji.

- doświetlenie wyniesionego przejścia dla pieszych poprzez montaż - 2 szt. lamp LED z zasilaniem solarnym i akumulatorami,
- budowa wyniesionego przejścia dla pieszych,
- wymiana oznakowania pionowego na znaki o licach z folii odblaskowej III generacji,
- oznakowanie poziome grubowarstwowe w tym P-10 na czerwonym tle,
- punktowe elementy odblaskowe przed przejściami dla pieszych,

Realizację planuje się w roku 2024. Zakładany czas budowy to ok. 1 miesiąc.

3. Przewidywany efekt rzeczowy:

W wyniku modernizacji przejścia dla pieszych na skrzyżowaniu ul. Kilińskiego i ul. Ściegiennego w Siemiatyczach poprawione zostaną parametry bezpieczeństwa ruchu drogowego:

1. Realizacja projektu stałej organizacji ruchu, który jest integralnym elementem projektowanej modernizacji dotyczący oznakowania poziomego i pionowego zgodnego z Rozporządzeniem Ministra Transportu i Gospodarki Wodnej z dnia 2 marca 1999 i 27 lipca 1999 oraz rozporządzeniem Ministra Infrastruktury z dnia 3 lipca 2003 w sprawie szczegółowych warunków technicznych dla znaków i sygnałów drogowych oraz urządzeń

**„Modernizacja przejścia dla pieszych na skrzyżowaniu ul. Kilińskiego i ul. Ściegiennego
w Siemiatyczach”**

ruchu drogowego i warunków ich umieszczenia na drogach w znaczny sposób poprawi płynność i bezpieczeństwo ruchu drogowego.

2. Wykonanie wyniesionego płytowego przejścia doświetlonego dla pieszych w miejscu szczególnie niebezpiecznym znacznie poprawi bezpieczeństwo pieszych uczestników ruchu drogowego.

4. Ocena ekonomicznej efektywności inwestycji.

Zmniejszą się koszty wypadków drogowych, według szacunkowych danych będzie to kwota ok. 20 tys. zł rocznie. Z powyższych kwot wynika, że oszczędności ekonomicznie będą znane, świadczy to o celowości ekonomicznej przedsięwzięcia.

5. Harmonogram realizacji inwestycji

Opracowanie dokumentacji technicznej: czerwiec - lipiec 2024 r

Postępowanie o udzielenie zamówienia publicznego i realizacja zadania, rozliczenie zadania: lipiec 2024 r – listopad 2024 r

Sprawozdawczość: grudzień 2024 r

6. Szacunkowy łączny koszt inwestycji planowanej do zrealizowania w roku 2024:

Koszt inwestycji planowany jest na 100 329,91 zł

STAROSTA

mgr inż. Marusz Piotr Cieślik

podpisy osób upoważnionych

Data 23.05.2024 r

SKARBNIK POWIATU

mgr Teresa Kłopotowska



Załącznik
do Porozumienia o dofinansowanie zadania
realizowanego w ramach Rządowego programu
ograniczania przestępczości i społecznych
zachowań Razem bezpieczniej
im. Władysława Stasiaka na lata 2022-2024

SPRAWOZDANIE KOŃCOWE
z wykonania zadania publicznego

.....
(tytuł zadania publicznego)

w okresie od do

określonego w Porozumieniu nr

zawartym w dniu pomiędzy

.....
(Wojewoda)

a
(nazwa Beneficjenta, siedziba)

Data złożenia sprawozdania¹⁾

.....

Część I. Sprawozdanie merytoryczne

1. Opis wykonania zadania zgodnie z wnioskiem o dofinansowanie

Poszczególne działania w zakresie realizowanego zadania publicznego wraz z krótkim opisem wykonania zadania	Terminy realizacji poszczególnych działań	Beneficjent lub inny podmiot, który wykonywał działanie w zakresie realizowanego zadania publicznego

2. Opis realizacji zadania uwzględniający cel główny i cel szczegółowy Programu.

--

Część II. Sprawozdanie z wykonania wydatków**1. Rozliczenie ze względu na rodzaj kosztów (w zł)**

Lp.	Rodzaj kosztów	Całość zadania zgodnie z porozumieniem (w zł)		
		koszt całkowity	z tego pokryty z dotacji	z tego pokryty z finansowych środków własnych, środków z innych źródeł
1				
	Całkowity koszt zadania publicznego:			

Kwota niewykorzystanej dotacji zwrócona na konto Wojewody: zł

Kwota powinna zostać zwrócona w przeciągu 15 dni od daty zakończenia zadania (nie później niż do 15 stycznia 2025 r.)

2. Rozliczenie ze względu na źródło finansowania

Źródło finansowania	Całość zadania (zgodnie z porozumieniem)		Całość zadania (faktycznie poniesione wydatki)	
	zł	%	zł	%
Kwota dotacji				
Środki finansowe własne				
Koszty pokryte ze środków finansowych z innych źródeł				
Ogółem:		100 %		100 %

Uwagi, które mogą mieć znaczenie przy ocenie prawidłowości wykonania wydatków:

.....

.....

3. Zestawienie faktur (rachunków)²⁾

Lp.	Numer dokumentu księgowego	Numer pozycji kosztorysu	Data wystawienia dokumentu księgowego	Nazwa kosztu	Kwota (zł)	Z tego ze środków pochodzących z dotacji (zł)	Z tego ze środków finansowych własnych, środków z innych źródeł (zł)	Data zapłaty
Suma:								

(Do sprawozdania należy dołączyć potwierdzone za zgodność z oryginałem kserokopie dokumentów księgowych oraz zawartych umów i protokołów odbioru)

Część III. Dodatkowe informacje

.....

.....

.....

.....

.....

Załączniki:³⁾

- 1.
- 2.
- 3.

Oświadczam(-y), że:

- 1) od daty zawarcia porozumienia nie zmienił się status prawny Beneficjenta;
- 2) wszystkie podane w niniejszym sprawozdaniu informacje są zgodne z aktualnym stanem prawnym i faktycznym;
- 3) zamówienia na dostawy, usługi i roboty budowlane za środki finansowe uzyskane w ramach umowy zostały dokonane zgodnie z przepisami ustawy z dnia 11 września 2019 r. Prawo zamówień publicznych (Dz. U. z 2023 r., poz. 1605 z późn. zm.)⁴⁾;
- 4) wszystkie kwoty wymienione w zestawieniu faktur (rachunków) zostały faktycznie poniesione;

(pieczęć Beneficjenta)

.....
.....
.....

(podpis osoby upoważnionej lub podpisy osób upoważnionych do składania oświadczeń woli w imieniu Beneficjenta)

Adnotacje urzędowe

POUCZENIE

Sprawozdania składa się osobiście lub przesyła przesyłką poleconą w przewidzianym w porozumieniu terminie na adres Wojewody.

Termin uważa się za zachowany, jeżeli przed jego upływem pismo zostało wysłane w formie dokumentu elektronicznego w rozumieniu przepisów ustawy z dnia 17 lutego 2005 r. o informatyzacji działalności podmiotów realizujących zadania publiczne (Dz. U. z 2024 r. poz. 307), za poświadczaniem przedłożenia Wojewodzie, lub nadane w polskiej placówce pocztowej operatora publicznego.

¹⁾ Sprawozdanie sporządzić należy w terminie określonym w porozumieniu.

²⁾ Dotyczy wszystkich dokumentów księgowych związanych z realizacją zadania. Zestawienie powinno zawierać: numer faktury (rachunku), datę jej wystawienia, wysokość wydatkowanej kwoty i wskazanie, w jakiej części została pokryta z dotacji, oraz rodzaj towaru lub zakupionej usługi. Każda faktura (rachunek) powinna być opatrzona pieczęcią beneficjenta oraz zawierać sporządzony w sposób trwały opis zawierający informacje: z jakich środków wydatkowana kwota została pokryta oraz jakie było przeznaczenie zakupionych towarów, usług lub innego rodzaju opłaconej należności. Informacja powinna być podpisana przez osobę odpowiedzialną za sprawy dotyczące rozliczeń finansowych beneficjenta.

Do sprawozdania należy dołączyć potwierdzone za zgodność z oryginałem kserokopie dokumentów księgowych oraz zawartych umów i protokołów odbioru.

³⁾ Wojewoda może żądać załączenia materiałów dokumentujących działania faktyczne podjęte przy realizacji zadania (np. listy uczestników projektu, publikacje wydane w ramach projektu, raporty, wyniki prowadzonych ewaluacji), jak również konieczne działania prawne (kopie dowodów przeprowadzenia odpowiedniego postępowania w ramach zamówień publicznych, o ile z porozumienia lub przepisów odrębnych wynika obowiązek stosowania ustawy z dnia 11 września 2019 r. Prawo zamówień publicznych (Dz. U. z 2023 r., poz. 1605 z późn. zm.).

⁴⁾ Stosuje się, o ile z porozumienia lub przepisów odrębnych wynika obowiązek stosowania ustawy z dnia 11 września 2019 r. Prawo zamówień publicznych.



Powiat Siemiatycki
17-300 Siemiatycze
ul. Legionów Piłsudskiego 3

Siemiatycze, dnia 23.05.2024 r.

OŚWIADCZENIE O KWALIFIKOWALNOŚCI VAT

W związku z ubieganiem się przez: **Powiat Siemiatycki**

o przyznanie dofinansowania ze środków budżetu państwa w ramach Rządowego programu ograniczania przestępczości i aspołecznych zachowań „Razem bezpieczniej” im. Władysława Stasiaka na lata 2022-2024 Powiat Siemiatycki oświadcza, że realizując zadanie:

„Modernizacja przejścia dla pieszych na skrzyżowaniu ul. Kilińskiego i ul. Ściegiennego w Siemiatyczach”

będzie mogła/nie będzie mógł* odzyskać poniesionego kosztu podatku VAT.

Jednocześnie jeżeli **Powiat Siemiatycki**

w ramach realizowanego zadania odliczył/ła od podatku należnego kwotę podatku od towarów i usług zawartą w nakładach poniesionych na realizację zadania lub otrzymał/ła jej zwrot, to kwotę tę zobowiązuje się zwrócić na rachunek Wojewody o numerze 53 1010 1049 0011 4013 9135 0000 NBP o/o w Białymstoku, w wysokości proporcjonalnej do kwoty uzyskanej dotacji na dofinansowanie kosztów realizacji zadania – w terminie 7 dni od dnia złożenia deklaracji dla podatku od towarów i usług, w której dokonał/ła obniżenia podatku należnego lub wykazał/ła kwotę podatku do zwrotu, nie później jednak niż od upływu terminu na złożenie tej deklaracji.

Powiat Siemiatycki informuje, że przedkładając ofertę ujmował/nie ujmował* w kosztach zadania podatek/~~podatku~~* VAT.

STAROSTA

mgr inż. Mariusz Piotr Cieślak

(podpis i pieczęć osoby reprezentującej beneficjenta)

SKARBNIK POWIATU

mgr Teresa Kłaniewska
podpis i pieczęć Skarbnika Gminy/Miasta/Powiatu)

*niepotrzebne skreślić

**por. z art. 91 ust. 7 ustawy o podatku od towarów i usług z dnia 11 marca 2004 r. (Dz. U. z 2022 r. poz. 931 t.j.).