



DZIENNIK URZĘDOWY

WOJEWÓDZTWA PODLASKIEGO

Białystok, dnia 29 sierpnia 2025 r.

Poz. 3528

UCHWAŁA NR XX/188/25 RADY MIEJSKIEJ W WASILKOWIE

z dnia 25 sierpnia 2025 r.

w sprawie nadania nazwy ulicy w Nowodworcach

Na podstawie art. 18 ust. 2 pkt 13 i art. 40 ust. 1 ustawy z dnia 8 marca 1990 r. o samorządzie gminnym (t.j. Dz. U. z 2024 r., poz. 1465 z późn. zm.) oraz art. 8 ust. 1a ustawy z dnia 21 marca 1985 r. o drogach publicznych (t.j. Dz. U. z 2025 r., poz. 889), uchwala się co następuje:

§ 1. Drodze wewnętrznej położonej na działce oznaczonej nr ewid. 1737/4 w Nowodworcach nadaje się nazwę ulicy **Fiolkowa**.

§ 2. Przebieg granic drogi wewnętrznej przedstawia załącznik graficzny do niniejszej uchwały.

§ 3. Wykonanie uchwały powierza się Burmistrzowi Wasilkowa.

§ 4. Uchwała wchodzi w życie po upływie 14 dni od dnia ogłoszenia w Dzienniku Urzędowym Województwa Podlaskiego.


Przewodniczący Rady Miejskiej
Janusz Kozłowski

Załącznik do uchwały Nr XX/188/25 Rady Miejskiej w Wasilkowie z dnia 25 sierpnia 2025 r.



Wasilków - System Informacji Przestrzennej

skala 1 : 1000

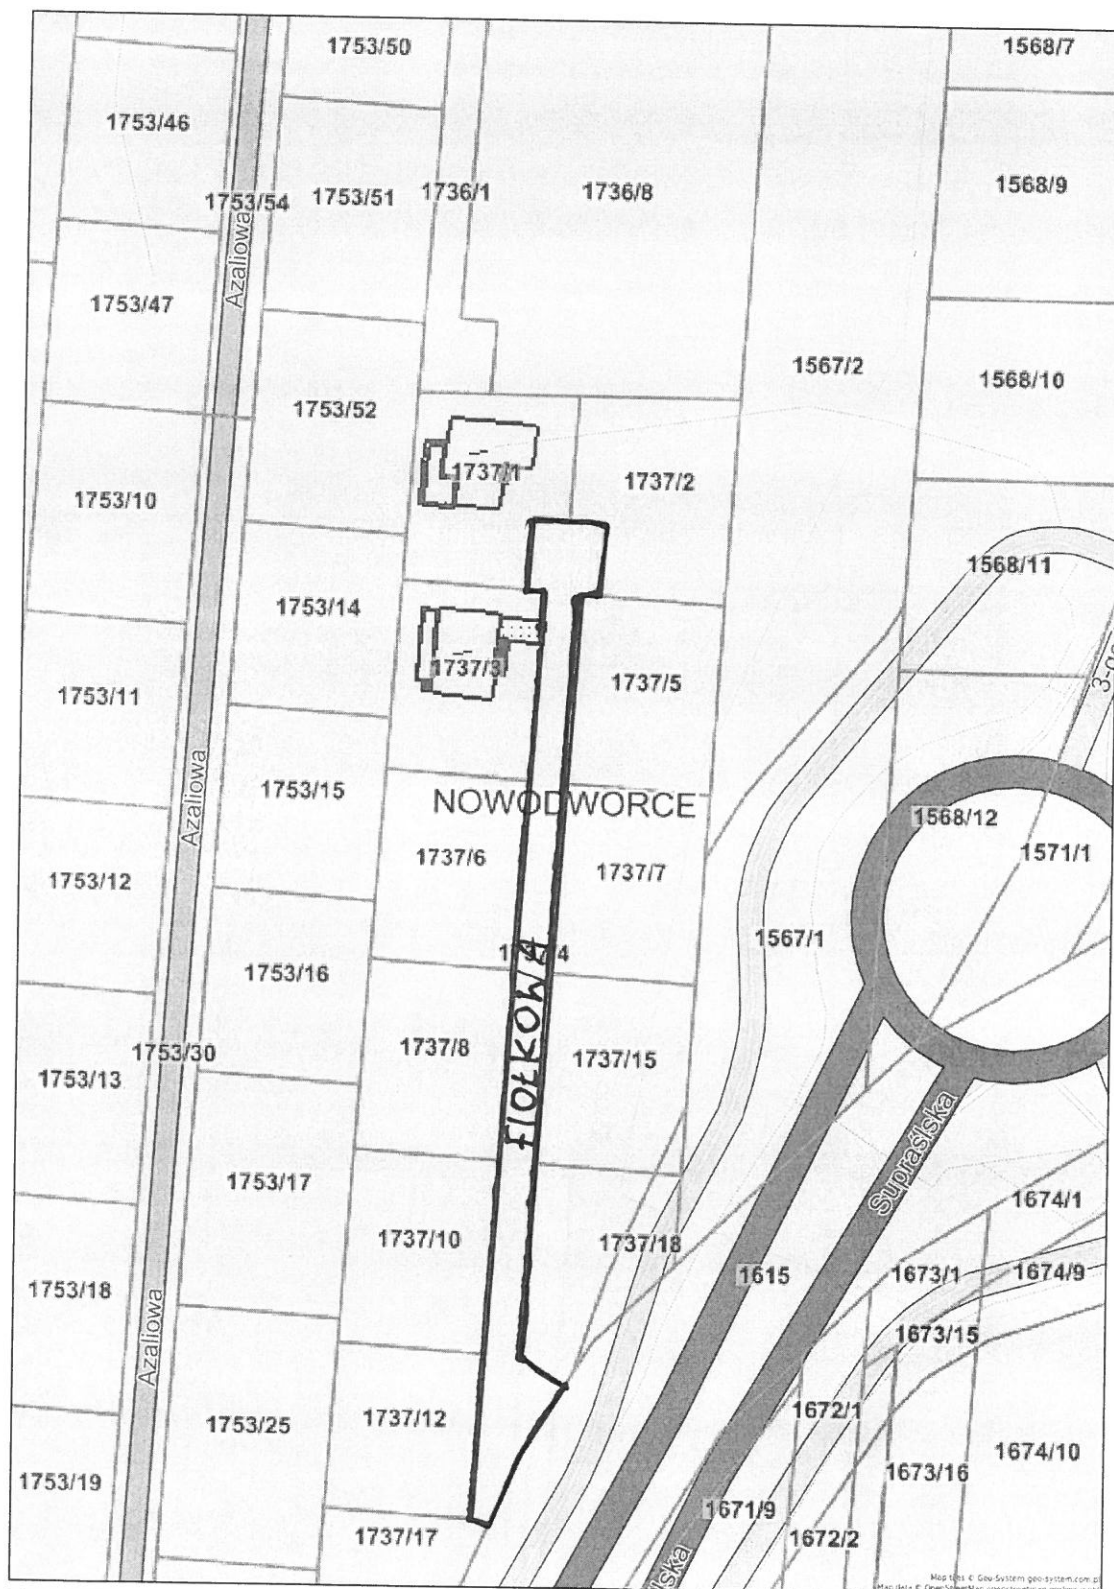

Niniejszy wydruk nie stanowi dokumentu w rozumieniu przepisów prawa.
Wydrukowano w serwisie wasilkow.e-mapa.net dnia 2025-07-29 09:46:43

strona 1