



DZIENNIK URZĘDOWY

WOJEWÓDZTWA PODLASKIEGO

Białystok, dnia 7 stycznia 2025 r.

Poz. 114

UCHWAŁA NR VIII/73/24 RADY GMINY ŁOMŻA

z dnia 30 grudnia 2024 r.

w sprawie uchwalenia zmiany miejscowego planu zagospodarowania przestrzennego terenu położonego w miejscowości Grzymały Szczepankowskie

Na podstawie art. 18 ust. 2 pkt. 5 ustawy z dnia 8 marca 1990 r. o samorządzie gminnym (Dz. U. z 2024 r. poz. 1465 z późn. zm.), art. 20 ust. 1 ustawy z dnia 27 marca 2003 r. o planowaniu i zagospodarowaniu przestrzennym (Dz. U. z 2024 r. poz. 1130) w związku art. 67 ust. 3 pkt 2 ustawy z dnia 7 lipca 2023 r. o zmianie ustawy o planowaniu i zagospodarowaniu przestrzennym oraz niektórych innych ustaw (Dz. U. z 2023 r. poz. 1688 z późn. zm.) w wykonaniu uchwały Nr III/21/2024 Rady Gminy Łomża z dnia 19 czerwca 2024 r. w sprawie przystąpienia do sporządzenia zmiany miejscowego planu zagospodarowania przestrzennego terenu położonego w miejscowości Grzymały Szczepankowskie uchwała się, co następuje:

Rozdział 1. PRZEPISY OGÓLNE

§ 1. Stwierdza się, że zmiana miejscowego planu zagospodarowania przestrzennego Gminy Łomża terenu położonego w miejscowości Grzymały Szczepankowskie obejmującego działkę nr 13/6 nie narusza ustaleń „Studium uwarunkowań i kierunków zagospodarowania przestrzennego Gminy Łomża” przyjętego Uchwałą Nr IV/18/02 Rady Gminy Łomża z dnia 10 grudnia 2002 roku zmienionego Uchwałami: Nr V/17/11 Rady Gminy Łomża z dnia 31 stycznia 2011 roku, Nr VIII/101/12 Rady Gminy Łomża z dnia 16 maja 2012 roku, Nr XXII/114/12 Rady Gminy Łomża z dnia 9 września 2012 roku, Nr XXIX/154/13 Rady Gminy Łomża z dnia 27 marca 2013 roku, Nr XXVIII/171/17 Rady Gminy Łomża z dnia 30 marca 2017 roku oraz Nr XLII/338/23 Rady Gminy Łomża z dnia 28 lutego 2023 roku.

§ 2. 1. Uchwała się zmianę miejscowego planu zagospodarowania przestrzennego Gminy Łomża obejmującego teren położony w miejscowości Grzymały Szczepankowskie przyjętego uchwałą

nr XXIV/157/97 Rady Gminy Łomża z dnia 24 października 1997 r. obejmującego działkę nr 13/6, zwaną dalej „zmianą planu”.

2. Zmiana planu obejmuje obszar o powierzchni około 2,74 ha (działka nr 13/6).

§ 3. 1. Integralną częścią zmiany planu są następujące załączniki do niniejszej Uchwały:

- 1) załącznik nr 1 - rysunek zmiany planu sporządzony na mapie do celów projektowych w postaci wektorowej w skali 1:1000, na którym następujące oznaczenia graficzne są obowiązującymi ustaleniami planu:
 - a) granica obszaru objętego zmianą planu,
 - b) linie rozgraniczające tereny o różnym przeznaczeniu lub różnych zasadach zagospodarowania,
 - c) przeznaczenie terenu określone symbolem przeznaczenia terenu,
 - d) nieprzekraczalne linie zabudowy,

- e) tereny położone w obszarze ograniczeń w zabudowie od strony lasu,
 - f) tereny położone w strefie ochronnej linii SN,
 - g) pozostałe oznaczenia graficzne pełnią funkcję informacyjną;
- 2) załącznik Nr 2 - zawierający rozstrzygnięcie o sposobie rozpatrzenia uwag do projektu zmiany planu;
 - 3) załącznik Nr 3 – określający sposób realizacji inwestycji z zakresu infrastruktury technicznej, które należą do zadań własnych gminy oraz zasadach ich finansowania;
 - 4) załącznik Nr 4 - zawierający dane przestrzenne do zmiany miejscowego planu zagospodarowania przestrzennego.

§ 4. Ustalenia zmiany planu, stanowiące treść niniejszej uchwały, składają się z przepisów ogólnych, ustaleń planu oraz przepisów końcowych.

§ 5. 1. Zmiana planu określa:

- 1) przeznaczenie terenów oraz linie rozgraniczające tereny o różnym przeznaczeniu lub różnych zasadach zagospodarowania;
- 2) zasady ochrony i kształtowania ładu przestrzennego;
- 3) zasady ochrony środowiska, przyrody i krajobrazu oraz zasady kształtowania krajobrazu;
- 4) zasady kształtowania zabudowy oraz wskaźniki zagospodarowania terenu, maksymalną i minimalną nadziemną intensywność zabudowy, minimalny udział powierzchni biologicznie czynnej, maksymalny udział powierzchni zabudowy, maksymalną wysokość zabudowy, minimalną liczbę i sposób realizacji miejsc do parkowania, w tym miejsc przeznaczonych do parkowania pojazdów zaopatrzonych w kartę parkingową, oraz linie zabudowy i gabaryty obiektów;
- 5) szczególne warunki zagospodarowania terenów oraz ograniczenia w ich użytkowaniu w tym zakaz zabudowy;
- 6) zasady modernizacji, rozbudowy i budowy systemów komunikacji i infrastruktury technicznej;
- 7) wymagania z zakresu obrony cywilnej i ochrony przeciwpożarowej;
- 8) stawki procentowe, na podstawie których ustala się opłatę, o której mowa w art. 36 ust. 4 ustawy z dnia 27 marca 2003 r. o planowaniu i zagospodarowaniu przestrzennym.

2. Zmiana planu nie określa ze względu na niewystępowanie poniższych zagadnień w obszarze objętym ustaleniami zmiany planu:

- 1) zasad ochrony dziedzictwa kulturowego i zabytków, w tym krajobrazów kulturowych, oraz dóbr kultury współczesnej;
- 2) wymagań wynikających z potrzeb kształtowania przestrzeni publicznych;
- 3) szczegółowych zasad i warunków scalania i podziału nieruchomości objętych planem miejscowym;
- 4) granic i sposobów zagospodarowania terenów lub obiektów podlegających ochronie, ustalonych na podstawie odrębnych przepisów, terenów górniczych, a także obszarów szczególnego zagrożenia powodzią, obszarów osuwania się mas ziemnych, krajobrazów priorytetowych określonych w audycie krajobrazowym oraz planie zagospodarowania przestrzennego województwa;
- 5) sposobów i terminów tymczasowego zagospodarowania, urządzania i użytkowania terenów.

§ 6. Celem zmiany planu jest rozszerzenie ustaleń dotyczących przeznaczenia terenu zgodnie z ustaleniami obowiązującego studium oraz określenie zasad zagospodarowania i kształtowania zabudowy.

§ 7. 1. Ilekroć w dalszych przepisach niniejszej uchwały jest mowa o:

- 1) terenie - należy przez to rozumieć teren wyznaczony na rysunku zmiany planu liniami rozgraniczającymi i oznaczony symbolem przeznaczenia;
- 2) przeznaczeniu - należy przez to rozumieć określony sposób zagospodarowania terenu;

- 3) podstawowej klasie przeznaczenia terenu - należy przez to rozumieć funkcję, która powinna przeważać na danym obszarze wyznaczonym liniami rozgraniczającymi, w sposób określony w ustaleniach planu;
- 4) uzupełniającej klasie przeznaczeniu terenu - należy przez to rozumieć funkcję towarzyszącą przeznaczeniu podstawowemu, ściśle z nim związaną, która je uzupełnia i wzbogaca;
- 5) linii rozgraniczającej - należy przez to rozumieć linię oddzielającą tereny o różnym przeznaczeniu lub różnych zasadach zagospodarowania;
- 6) nieprzekraczalnej linii zabudowy - należy przez to rozumieć linię, której nie może przekroczyć ściana nowego budynku lub nowej części budynku rozbudowywanego lub ich najdalej wysunięte elementy w kierunku ulicy lub sąsiedniego terenu oddzielonego linią rozgraniczającą, z wyłączeniem:
 - a) elementów zewnętrznych budynku takich jak: okap, gzyms, pilaster wysuniętych poza ścianę budynku nie więcej niż 0,5 m,
 - b) budowli z zakresu infrastruktury technicznej w tym stacji transformatorowych,
 - c) elementów małej architektury, urządzeń reklamowych i informacyjnych;
- 7) symbolu przeznaczenia terenu - należy przez to rozumieć literowe oznaczenie poszczególnych terenów określające ich przeznaczenie;
- 8) przepisach odrębnych - należy przez to rozumieć powszechnie obowiązujące przepisy ustaw wraz z aktami wykonawczymi.

2. Pojęcia inne niż wymienione w ust. 1 użyte w ustaleniach zmiany planu należy rozumieć zgodnie z obowiązującymi przepisami prawa i Polskimi Normami, a w przypadku ich braku zgodnie z ich rozumieniem słownikowym.

§ 8. 1. Terenom wyznaczonym na rysunku zmiany planu liniami rozgraniczającymi przypisuje się symbole klasy przeznaczenia terenu, symbol literowy określa następujące podstawowe klasy przeznaczenia terenów z zastrzeżeniem ust.2:

- 1) U- P – teren usług lub produkcji,
- 2) L – teren lasu.

2. Symbol literowy oznacza podstawową klasę przeznaczenia terenu do którego uzupełniające i wykluczone klasy przeznaczenia określają ustalenia planu.

3. Podstawowe klasy przeznaczenia terenu oddzielone łącznikiem mogą być realizowane łącznie lub zamiennie.

Rozdział 2. **USTALENIA PLANU**

§ 9. 1. Przedmiotem ustaleń zmiany planu są zagadnienia związane z przeznaczeniem obszaru na cele rozwoju funkcji usługowej lub produkcyjnej wraz z realizacją infrastruktury technicznej.

2. Ustala się następujące przeznaczenie terenu o powierzchni 2,31 ha, objętego ustaleniami zmiany planu i wydzielonego liniami rozgraniczającymi oraz oznacza się go symbolem przeznaczenia terenu U-P:

- 1) podstawowe: teren usług lub produkcji wraz z obiektami i urządzeniami towarzyszącymi;
- 2) uzupełniające: teren komunikacji drogowej wewnętrznej, parkingu, zieleni urządzonej i infrastruktury technicznej;
- 3) wykluczone:
 - a) teren usług handlu wielkopowierzchniowego, edukacji, nauki, kultu religijnego,
 - b) teren produkcji energii.

§ 10. Ustala się teren lasu o powierzchni ok 0,43 ha, wyróżniony na rysunku zmiany planu symbolem L na którym ustala się obowiązek utrzymania gospodarczej funkcji lasu.

§ 11. Ustala się następujące zasady ochrony i kształtowania ładu przestrzennego:

- 1) dalszy rozwój zabudowy obiektów produkcyjnych, składów magazynów i usług na terenach rozwoju określonych w studium uwarunkowań i kierunków zagospodarowania przestrzennego z zachowaniem wymogów określonych w zmianie planu: standardów przestrzennych, skali i formy zabudowy oraz wskaźników wykorzystania i zagospodarowania terenu;
- 2) sytuowanie budynków z uwzględnieniem ustalonych nieprzekraczalnych linii zabudowy;
- 3) w kształtowaniu zabudowy należy zapewnić jednorodność formy, wyrazu architektonicznego i wystroju zewnętrznego, a także uwzględnić:
 - a) lokalizację zespołów parkingowych z uwzględnieniem zieleni wysokiej,
 - b) sytuowanie wejść do lokali usługowych z zapewnieniem dostępności osobom ze szczególnymi potrzebami, w tym wprowadzenia rozwiązań umożliwiających poruszanie się tych osób (obniżenie krawężników i zastosowanie nawierzchni o wyróżniającej się fakturze przy przejściach dla pieszych, wydzielenie miejsc przeznaczonych na parkowanie pojazdów zaopatrzonych w kartę parkingową i inne),
- 4) nakaz stosowania ujednoliconego oświetlenia wzdłuż dróg wewnętrznych obsługujących cały obszar,
- 5) zagospodarowanie zielenią terenu przyległego do drogi oraz niezabudowanych i nieutwardzonych części działki.

§ 12. Ustala się następujące zasady ochrony środowiska, przyrody i krajobrazu oraz kształtowania krajobrazu:

- 1) na obszarze objętym zmianą planu nie występują formy ochrony przyrody ustanowione na podstawie przepisów o ochronie przyrody;
- 2) zakaz lokalizowania przedsięwzięć zaliczonych w przepisach odrębnych do przedsięwzięć mogących zawsze znacząco oddziaływać na środowisko;
- 3) zakaz lokalizowania zakładów o zwiększonym lub dużym ryzyku wystąpienia poważnej awarii przemysłowej;
- 4) obowiązek gromadzenia, segregacji i składowania odpadów zgodnie z zasadami gospodarowania odpadami w gminie;
- 5) obowiązek zaopatrzenia w wodę, odprowadzania ścieków bytowych, komunalnych i deszczowych w sposób zorganizowany;
- 6) obowiązek zapewnienia możliwie najlepszego stanu akustycznego środowiska;
- 7) ustala się obowiązek stosowania rozwiązań technologicznych i technicznych eliminujących w możliwie najwyższym stopniu negatywne oddziaływanie na środowisko (ochrona powietrza atmosferycznego, gruntu, wód gruntowych i wglębnych), zdrowie i życie ludzi;
- 8) postuluje się wprowadzenie roślinności wielopiętrowej w miejscach wolnych od zainwestowania;
- 9) nie ustala się innych zasad kształtowania krajobrazu niż zapisane w ustaleniach dotyczących ładu przestrzennego i kształtowania architektury.

§ 13. Ustala się następujące zasady kształtowania zabudowy oraz wskaźniki zagospodarowania terenu, maksymalną i minimalną nadziemną intensywność zabudowy, minimalny udział powierzchni biologicznie czynnej, maksymalny udział powierzchni zabudowy, maksymalną wysokość zabudowy, oraz gabaryty obiektów:

- 1) zasady kształtowania zabudowy zgodnie z § 10;
- 2) wskaźniki zagospodarowania terenu:
 - a) minimalna nadziemna intensywność zabudowy 0,10,
 - b) maksymalna nadziemna intensywność zabudowy 1,00,
 - c) minimalny udział powierzchni biologicznie czynnej 30%,
 - d) maksymalny udział powierzchni zabudowy 70% działki budowlanej,

- e) maksymalna wysokość zabudowy usługowej lub produkcyjnej o wysokości elewacji do 30 m, dachy o różnych formach o kącie nachylenia 25° do 35° lub dachy płaskie w zależności do potrzeb technologicznych (o nachyleniu połaci odpowiednio do rozpiętości konstrukcyjnej, przekrywanej powierzchni, itp.),
- f) kolorystyka pokryć dachowych w odcieniach koloru brązowego, ciemnej czerwieni lub szarości,
- g) szerokość frontu budynków od strony drogi wojewódzkiej od 10 m do 90 m,
- h) architektura obiektów współczesna, bez ograniczeń w zakresie rozwiązań konstrukcyjnych i materiałowych,
- i) dopuszcza się kolorystykę wynikającą z barw patronackich lub firmowych,
- j) obowiązek zabezpieczenia niezbędnych miejsc parkingowych na własnej działce w ilości określonej w § 15 z zaleceniem wprowadzenia roślinności o funkcji ozdobnej na terenach parkingów,
- k) obsługa komunikacyjna terenu, nieprzekraczalne linie zabudowy zgodnie z ustaleniami § 15,
- l) uwzględnić w zagospodarowaniu terenu położenie w strefie ograniczonej wysokości zabudowy od lotniczych urządzeń naziemnych.

§ 14. Jako szczególne warunki zagospodarowania terenów oraz ograniczenia w ich użytkowaniu, w tym zakaz zabudowy, w planie ustalono:

- 1) strefę ochronną istniejącej napowietrznej linii SN o szerokości 15,0 m, po 7,5 m po obu stronach linii licząc od jej osi, w której obowiązuje nakaz zachowania ograniczeń w zabudowie i zagospodarowaniu terenu zgodnie z przepisami odrębnymi;
- 2) pas ograniczeń w zabudowie od strony lasu o szerokości 12,0 m od jego konturu, w którym obowiązują ograniczenia zagospodarowaniu terenu i użytkowania z zakresu bezpieczeństwa pożarowego.

§ 15.1. Zasady modernizacji, rozbudowy i budowy systemów komunikacji. Obsługę komunikacyjną obszaru zapewnia publiczna droga wojewódzka klasy G (główna) położona poza obszarem opracowania przylegająca do terenu objętego zmianą planu.

2. Ustala się parametry: minimalną liczbę i sposób realizacji miejsc do parkowania, w tym miejsc przeznaczonych do parkowania pojazdów zaopatrzonych w kartę parkingową, oraz nieprzekraczalną linię zabudowy od istniejącej linii rozgraniczającej terenu:

- 1) ustala się nieprzekraczalną linię zabudowy, zgodnie z rysunkiem zmiany planu, w odległości min, 20,0 m od krawędzi jezdni drogi wojewódzkiej Nr 760 i 11,5 m od linii rozgraniczającej terenu;
- 2) lokalizacja miejsc postojowych na terenie własnym, w tym w zakresie parkowania pojazdów związanych z funkcjonowaniem usług i funkcji produkcyjnej, w ilościach uzależnionych od rodzaju działalności i potrzeb programowych zamierzenia inwestycyjnego z zapewnieniem:
 - a) minimalnych wskaźników urządzania miejsc postojowych w granicach działki budowlanej:
 - zabudowa usługowa: handel – 15 mp/1000m² powierzchni użytkowej, biura i administracja - 10 mp/1000m² powierzchni użytkowej, obiekty gastronomiczne 2,5 mp/10 miejsc konsumpcyjnych,
 - zabudowa usługowa inna niż wymieniona powyżej - 1 mp/100 m² powierzchni użytkowej,
 - zabudowa produkcyjna 20 mp/100 zatrudnionych,
 - b) ustala się obowiązek zapewnienia miejsc postojowych dla pojazdów zaopatrzonych w kartę parkingową zgodnie z obowiązującymi przepisami odrębnymi.

§ 16.1. Zasady modernizacji, rozbudowy i budowy systemów infrastruktury technicznej. Ustala się uzbrojenie terenu objętego zmianą planu w następujące sieci wraz z niezbędnymi urządzeniami infrastruktury technicznej:

- 1) wodociągowa z urządzeniami ppoż.;
- 2) kanalizacji sanitarnej i deszczowej;
- 3) elektroenergetyczna;

- 4) telekomunikacyjna;
- 5) innego uzbrojenia, jeśli zaistnieje taka konieczność w oparciu o obowiązujące przepisy, bez dokonywania zmiany planu.

2. Ustala się następujące zasady budowy, przebudowy lub modernizacji sieci infrastruktury technicznej:

- 1) adaptuje się przebiegi istniejących sieci infrastruktury technicznej oraz dopuszcza się ich przebudowę i rozbudowę;
- 2) dopuszcza się montaż na dachach budynków urządzeń i innych elementów infrastruktury związanych z konwersją energii słonecznej;
- 3) zaopatrzenie w wodę dla potrzeb socjalno-bytowych oraz prowadzonej działalności gospodarczej, poprzez przyłącza indywidualne do istniejącej sieci wodociągowej. Dla potrzeb procesów technologicznych prowadzonej działalności gospodarczej, dopuszcza się zaopatrzenie w wodę z własnego ujęcia podziemnego;
- 4) odprowadzenie ścieków bytowych i przemysłowych poprzez indywidualne przyłącza do projektowanej sieci kanalizacji sanitarnej, a do czasu jej wybudowania do instalacji indywidualnych (oczyszczalni ścieków, zbiorników szczelnych);
- 5) wody opadowe i roztopowe zagospodarować na terenie działki inwestora poprzez realizację lokalnego systemu odprowadzenia tych wód do obiektów retencyjnych;
- 6) zaopatrzenie w ciepło do ogrzewania budynków, podgrzewania wody i potrzeb technologicznych w oparciu o własne indywidualne niskoemisyjne źródła ciepła;
- 7) zaopatrzenie w energię elektryczną poprzez rozbudowę istniejących linii i urządzeń elektroenergetycznych, na warunkach technicznych określonych przez zarządcę sieci, dopuszcza się budowę stacji transformatorowych oraz zasilających je linii średniego napięcia - realizacja w oparciu o obowiązujące przepisy;
- 8) rozbudowa systemów teletechnicznych stosownie do potrzeb obejmuje modernizację przebudowy i rozbudowy elementów systemów, z dopuszczeniem różnych operatorów;
- 9) usuwanie odpadów komunalnych ustala się na zasadach określonych w regulaminie utrzymania czystości i porządku na terenie gminy Łomża, innych niż komunalne na zasadach określonych w przepisach odrębnych dotyczących gospodarowania odpadami.

§ 17. Ustala się następujące zasady i wymagania w zakresie obrony cywilnej i ochrony przeciwpożarowej:

- 1) na etapie sporządzania projektów zagospodarowania terenu dla obiektów usługowych, potrzeby w zakresie ukryć dla ludności, określa Wójt Gminy Łomża;
- 2) obowiązek dostosowania stacji transformatorowych do wygaszania oświetlenia zewnętrznego;
- 3) zabezpieczyć alarmowanie i powiadamianie mieszkańców w wypadku zagrożeń, przyjmując promień słyszalności syreny min. 300 m;
- 4) obowiązek zapewnienia zaopatrzenia wodnego na cele przeciwpożarowe.

Rozdział 3. PRZEPISY KOŃCOWE

§ 18. Ustala się stawkę procentową, na podstawie której ustala się opłatę, o której mowa w art. 36 ust. 4 ustawy z dnia 27 marca 2003 r. o planowaniu i zagospodarowaniu przestrzennym – z tytułu wzrostu wartości nieruchomości w związku z uchwaleniem zmiany planu w wysokości 30 % dla obszaru objętego planem.


§ 19. W zakresie uregulowanym niniejszą uchwałą traci moc uchwała Nr XXIV/157/97 Rady Gminy Łomża z dnia 24 października 1997 r. w sprawie miejscowego planu zagospodarowania przestrzennego Gminy Łomża terenu położonego w miejscowości Grzymały Szczepankowskie obejmującego działkę nr 13/6 (Dz. Urz. Woj. Łomżyńskiego nr 14 z dnia 28.11.1997 poz. 428).

§ 20. Wykonanie niniejszej uchwały powierza się Wójtowi Gminy Łomża.

§ 21. Uchwała wchodzi w życie po upływie 14 dni od dnia ogłoszenia w Dzienniku Urzędowym Województwa Podlaskiego.

Przewodniczący Rady

*Arkadiusz
Józef Dmochowski*

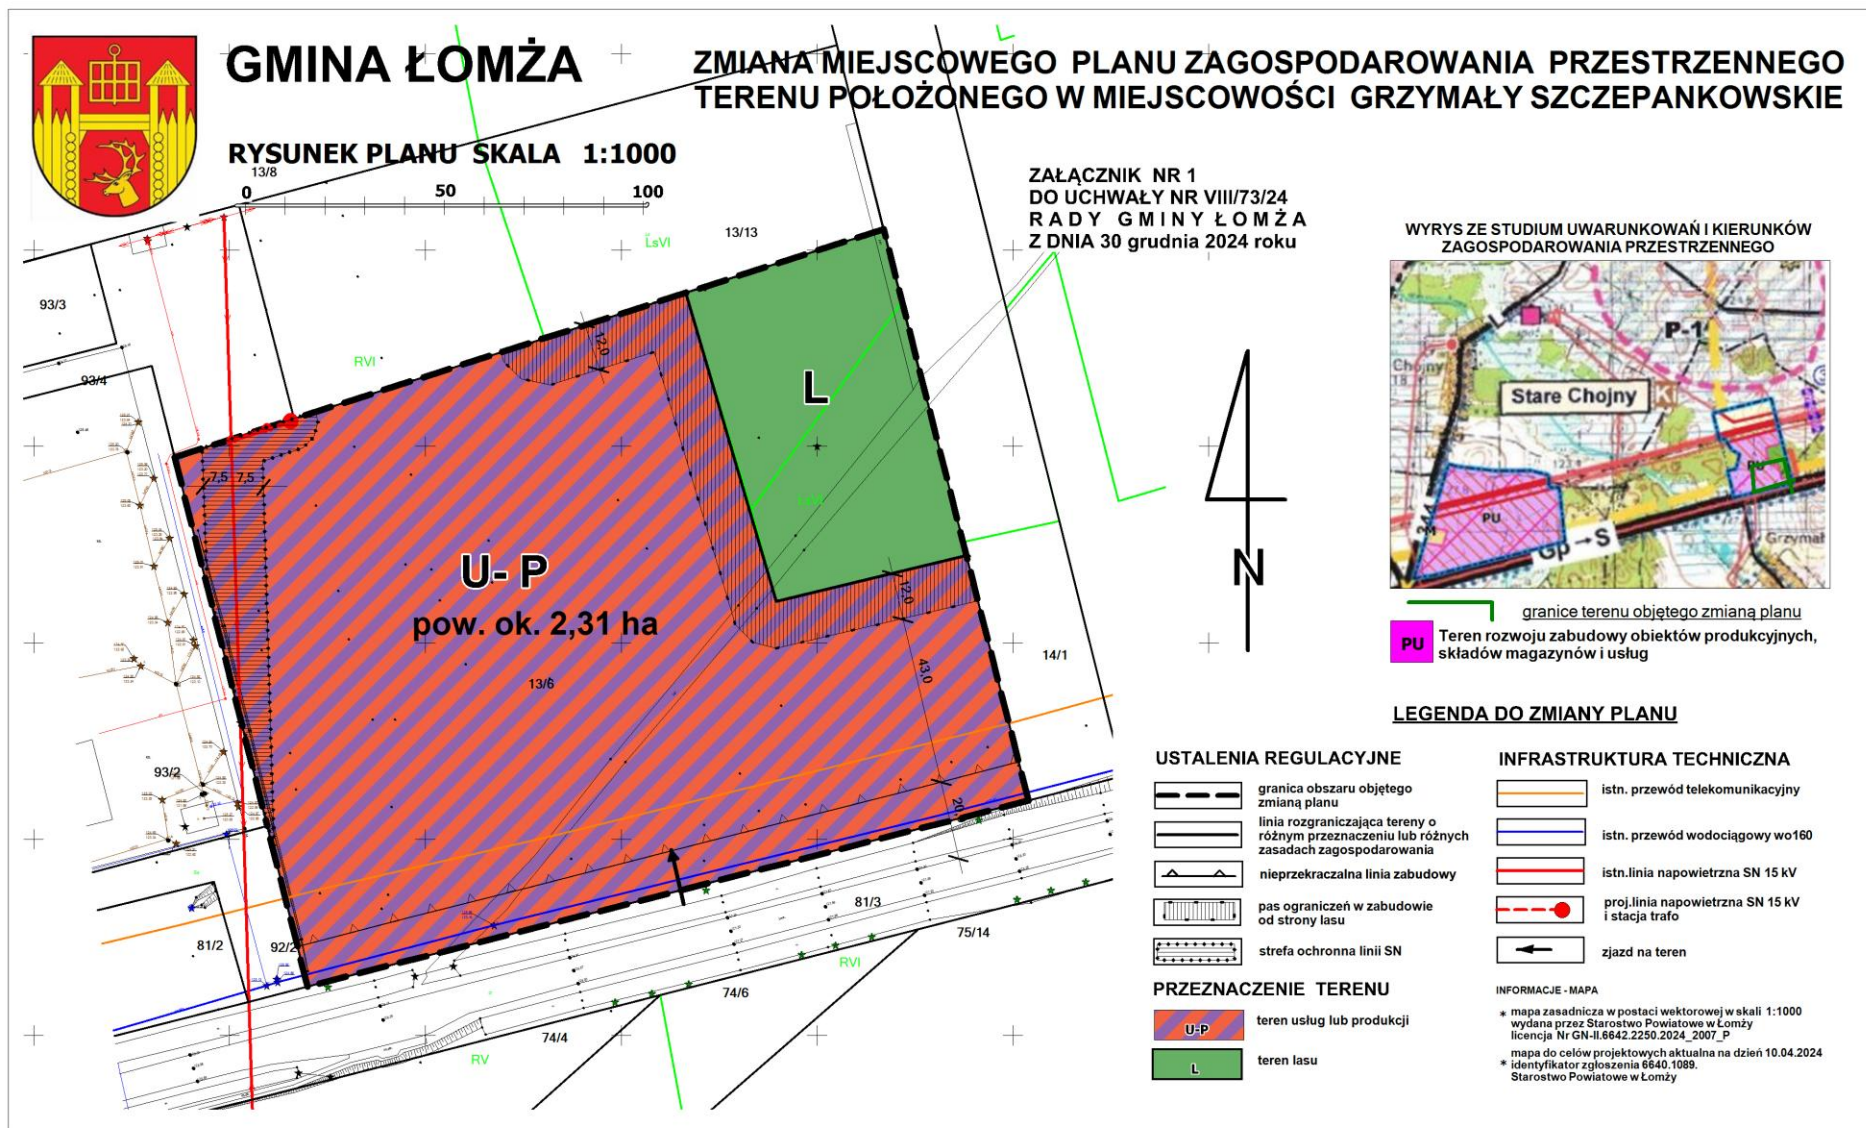

Załącznik Nr 2 do uchwały Nr VIII/73/24

Rady Gminy Łomża

z dnia 30 grudnia 2024 r.

Sposób rozpatrzenia uwag wniesionych do projektu zmiany miejscowego planu zagospodarowania przestrzennego terenu położonego w miejscowości Grzymały Szczepankowskie obejmującego działkę nr 13/6

Uwag nie wniesiono.

Załącznik Nr 3 do uchwały Nr VIII/73/24

Rady Gminy Łomża

z dnia 30 grudnia 2024 r.

**Sposób realizacji inwestycji z zakresu infrastruktury technicznej, które należą do zadań własnych gminy
oraz zasadach ich finansowania**

Zmiana miejscowego planu zagospodarowania przestrzennego terenu położonego w miejscowości Grzymały Szczepankowskie obejmującego działkę nr 13/6 nie przewiduje realizacji inwestycji z zakresu infrastruktury technicznej, należących do zadań własnych gminy.

Załącznik Nr 4 do uchwały Nr VIII/73/24

Rady Gminy Łomża

z dnia 30 grudnia 2024 r.

Zalacznik4.gml

Dane przestrzenne, o których mowa w art. 67a ust. 3 i 5 ustawy z dnia 27 marca 2003 r. o planowaniu i zagospodarowaniu przestrzennym (t.j. Dz.U. z 2024 r. poz. 1130) w związku z art. 67 ust. 3 pkt 2 i 4 ustawy z dnia 7 lipca 2023 r. o zmianie ustawy o planowaniu i zagospodarowaniu przestrzennym oraz niektórych innych ustaw (Dz. U. z 2023 r., poz. 1688) utworzono dla zmiany miejscowego planu zagospodarowania przestrzennego stanowiące załącznik w postaci cyfrowej do uchwały i obejmujące: lokalizację przestrzenną obszaru objętego aktem w postaci wektorowej w obowiązującym państwowym systemie odniesień przestrzennych, atrybuty zawierające informacje o akcie, część graficzną aktu w postaci cyfrowej reprezentacji z nadaną georeferencją w obowiązującym państwowym systemie odniesień przestrzennych.