



DZIENNIK URZĘDOWY

WOJEWÓDZTWA PODLASKIEGO

Białystok, dnia 30 czerwca 2026 r.

Poz. 2693

UCHWAŁA NR XXIV/212/2026 RADY MIEJSKIEJ W SUPRAŚLU

z dnia 23 czerwca 2026 r.

w sprawie zaliczenia dróg do kategorii dróg gminnych

Na podstawie art. 18 ust. 2 pkt 15 ustawy z dnia 8 marca 1990 r. o samorządzie gminnym (Dz. U. z 2026 r. poz. 662) w związku z art. 7 ust. 2 ustawy z dnia 21 marca 1985 r. o drogach publicznych (Dz. U. z 2025 r. poz. 889) Rada Miejska w Supraślu uchwala, co następuje:

§ 1. Zalicza się do kategorii dróg gminnych następujące drogi o znaczeniu lokalnym położone w miejscowości:

- 1) Ciasne, ul. Choinkowa; działki nr geod.: 792/42, 792/36, 792/32, 792/38 - stanowiące uzupełniającą sieć dróg służących miejscowym potrzebom – określone na załączniku graficznym Nr 1 do niniejszej uchwały,
- 2) Ciasne, ul. Azaliowa; działka nr geod.: 602/4 - stanowiąca uzupełniającą sieć dróg służących miejscowym potrzebom – określona na załączniku graficznym Nr 2 do niniejszej uchwały,
- 3) Ciasne, ul. Jaworowa; działka nr geod.: 596/1 - stanowiąca uzupełniającą sieć dróg służących miejscowym potrzebom – określona na załączniku graficznym Nr 3 do niniejszej uchwały,
- 4) Ciasne, ul. Przytulna; działka nr geod.: 795 - stanowiąca uzupełniającą sieć dróg służących miejscowym potrzebom – określona na załączniku graficznym Nr 4 do niniejszej uchwały.

§ 2. Wykonanie uchwały powierza się Burmistrzowi Supraśla.

§ 3. Uchwała wchodzi w życie po upływie 14 dni od ogłoszenia w Dzienniku Urzędowym Województwa Podlaskiego.

Przewodnicząca Rady Miejskiej
Sylvia Małgorzata Ostaszewska-Abramowicz

Załącznik Nr 1 do uchwały Nr XXIV/212/2026
Rady Miejskiej w Supraślu
z dnia 23 czerwca 2026 r.

Supraśl - System Informacji Przestrzennej
skala 1 : 2000




strona 1

m. CIASNE/Gmina Supraśl
ul. CHOINKOWA
działki nr geod.: 792/42, 792/36, 792/32, 792/38

Załącznik Nr 2 do uchwały Nr XXIV/212/2026
Rady Miejskiej w Supraślu
z dnia 23 czerwca 2026 r.

Supraśl - System Informacji Przestrzennej
skala 1 : 2000

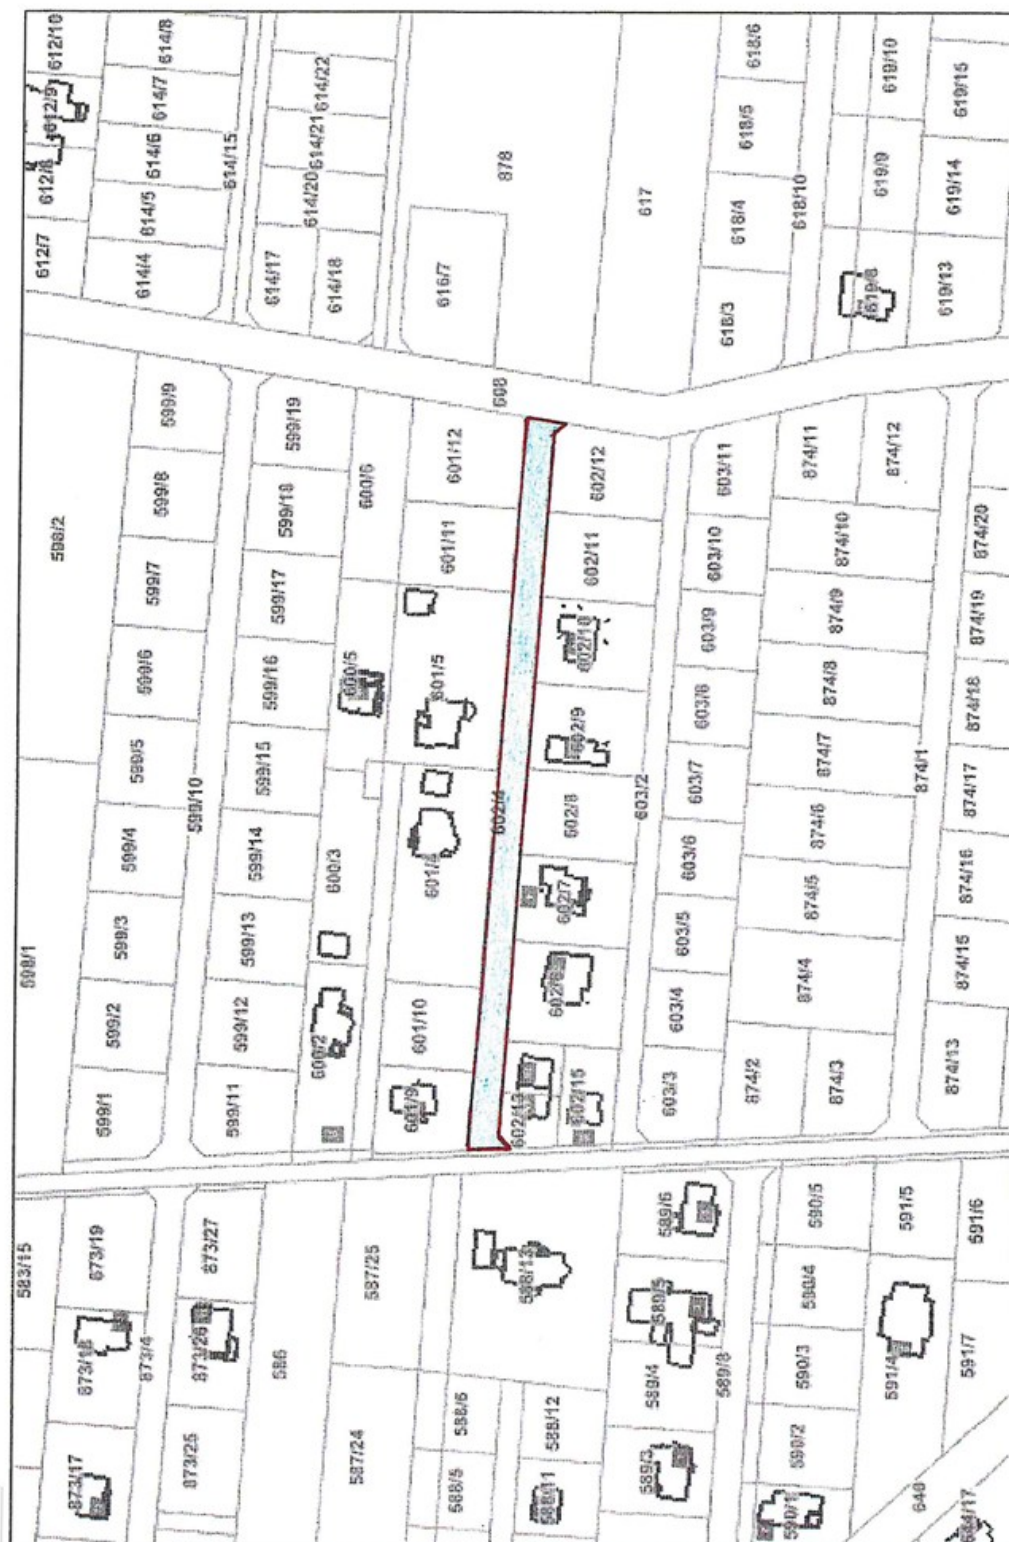


m. CIASNE/Gmina Supraśl
ul. AZALIOWA
działka nr geod.: 602/4

strona 1

Załącznik Nr 3 do uchwały Nr XXIV/212/2026
Rady Miejskiej w Supraślu
z dnia 23 czerwca 2026 r.

Supraśl - System Informacji Przestrzennej
skala 1 : 2000

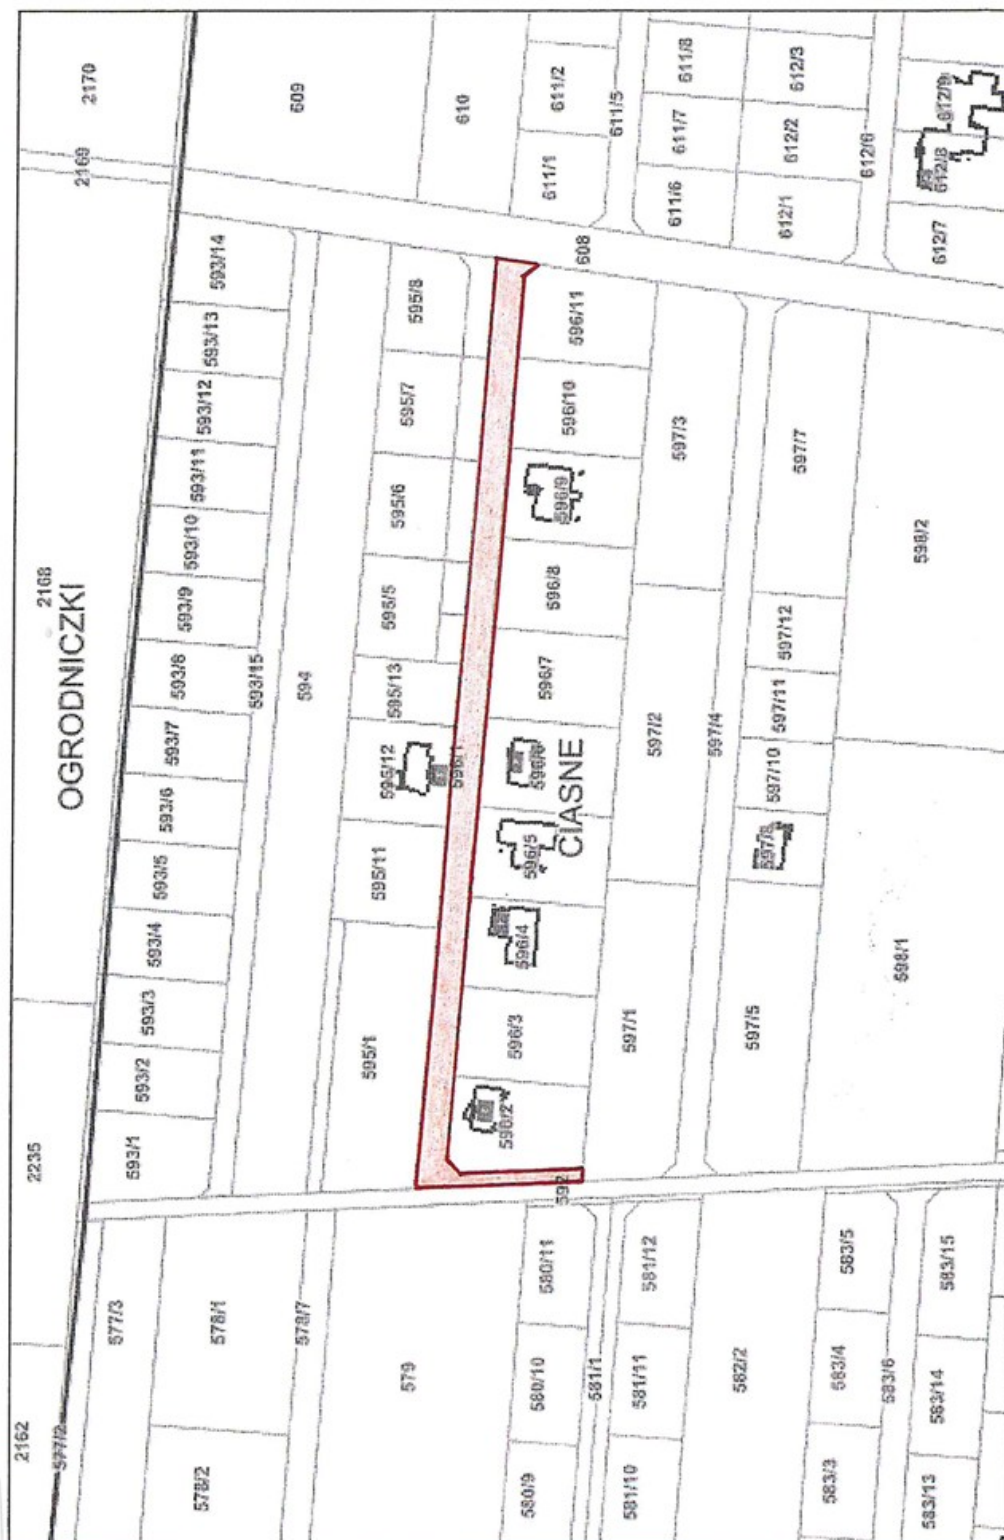


strona 1

m. CIASNE/Gmina Supraśl
ul. JAWOROWA
działka nr geod.: 596/1

Załącznik Nr 4 do uchwały Nr XXIV/212/2026
Rady Miejskiej w Supraślu
z dnia 23 czerwca 2026 r.

Supraśl - System Informacji Przestrzennej
skala 1 : 3000

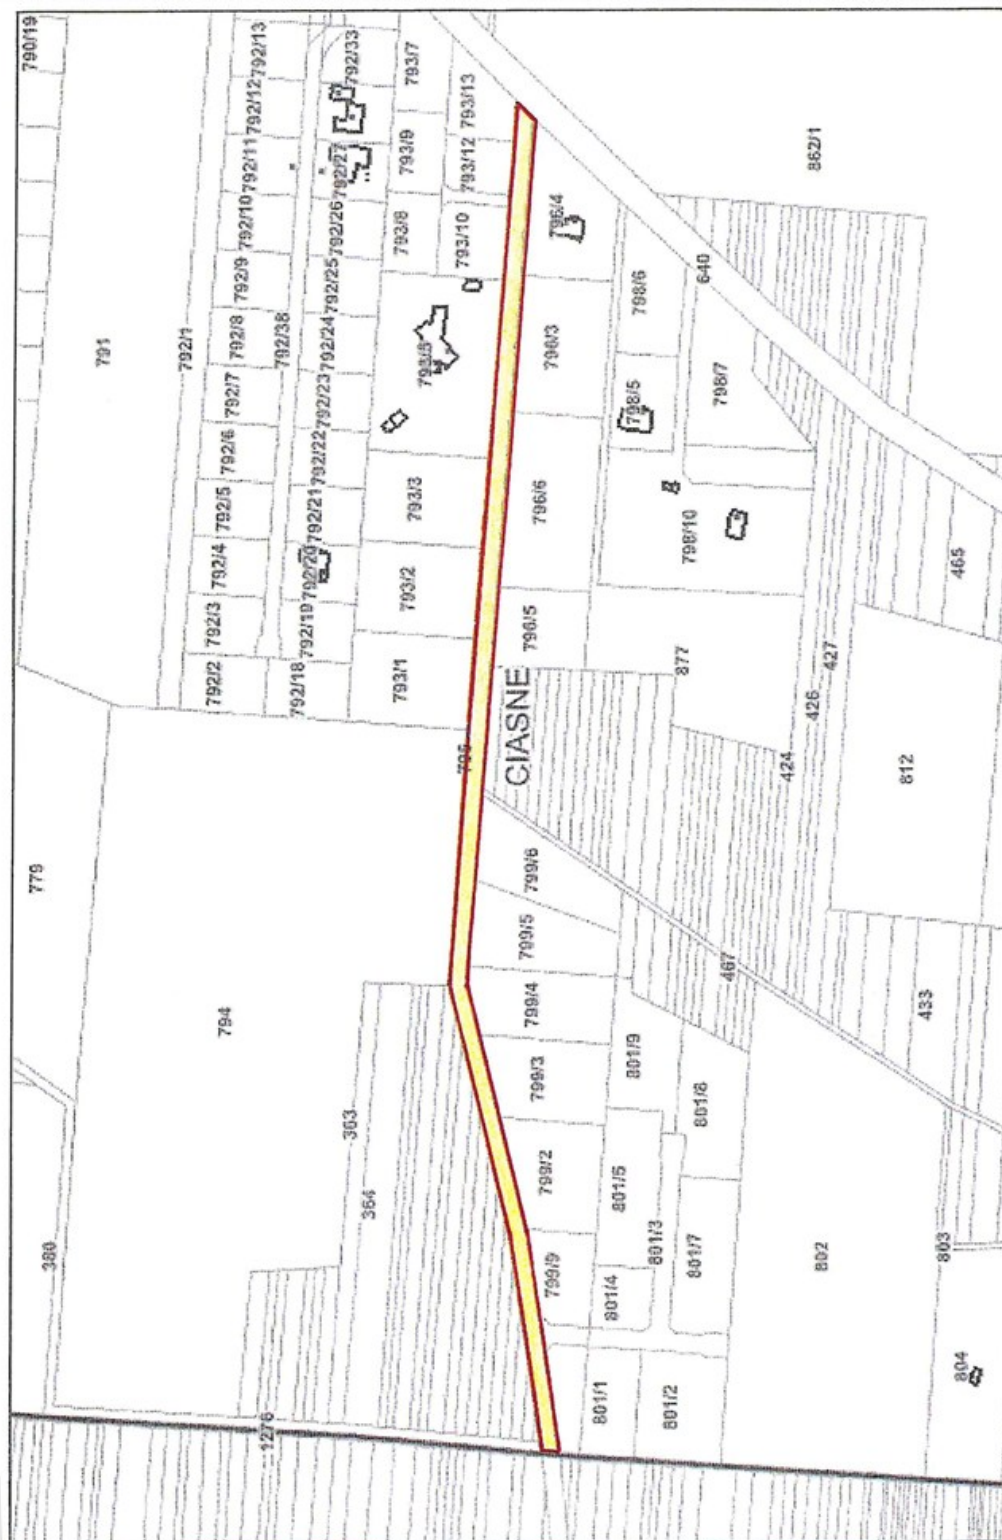

strona 1

m.CIASNE/Gmina Supraśl
ul. PRZYTULNA
działka nr geod.: 795