



DZIENNIK URZĘDOWY

WOJEWÓDZTWA PODKARPACKIEGO

Rzeszów, dnia 21 kwietnia 2023 r.

Poz. 2273

UCHWAŁA NR XLI/289/2023 RADY GMINY CHŁOPICE

z dnia 27 lutego 2023 r.

w sprawie: ustalenia przebiegu dróg publicznych

Na podstawie art. 18 ust. 2 pkt. 15 ustawy z dnia 8 marca 1990 r. o samorządzie gminnym (tj. Dz. U. z 2023r., poz. 40) oraz art. 7 ust. 3, ustawy z dnia 21 marca 1985 r. o drogach publicznych (tj. Dz. U z 2022r., poz. 1693 z póź. zm.), Rada Gminy Chłopice uchwala, co następuje :

§ 1. Ustala się przebieg niżej wymienionych dróg gminnych:

Lp	Nr drogi	Nr ew. działek	Obręb	Nazwa drogi	Długość drogi (m)
1	111465R	49	Jankowice	Droga koło S. Pelca do Fedaka	1021
2	111466 R	203	Jankowice	Droga na Zmysłówkę	123
3	111469R	272	Jankowice	Droga przy rzece	1430
4	111470R	309	Jankowice	Droga do Rudołowic	921

§ 2. Położenie dróg gminnych o ustalonym przebiegu określają 3 załączniki graficzne do niniejszej uchwały.

§ 3. Wykonanie uchwały powierza się Wójtowi Gminy Chłopice.


§ 4. Uchwała wchodzi w życie po upływie 14 dni od dnia jej zgłoszenia w Dzienniku Urzędowym Województwa Podkarpackiego.

Przewodniczący
Rady Gminy Chłopice

Franciszek Kiszka

Załącznik graficzny nr 1 do uchwały Nr XLI/289/2023
Rady Gminy Chłopice z dnia 27 lutego 2023 r.


Jankowice, droga gminna nr 111 465R „Droga koło Pelca do Fedaka”
Stary nr działki : 402/53. Nowy nr działki: 49

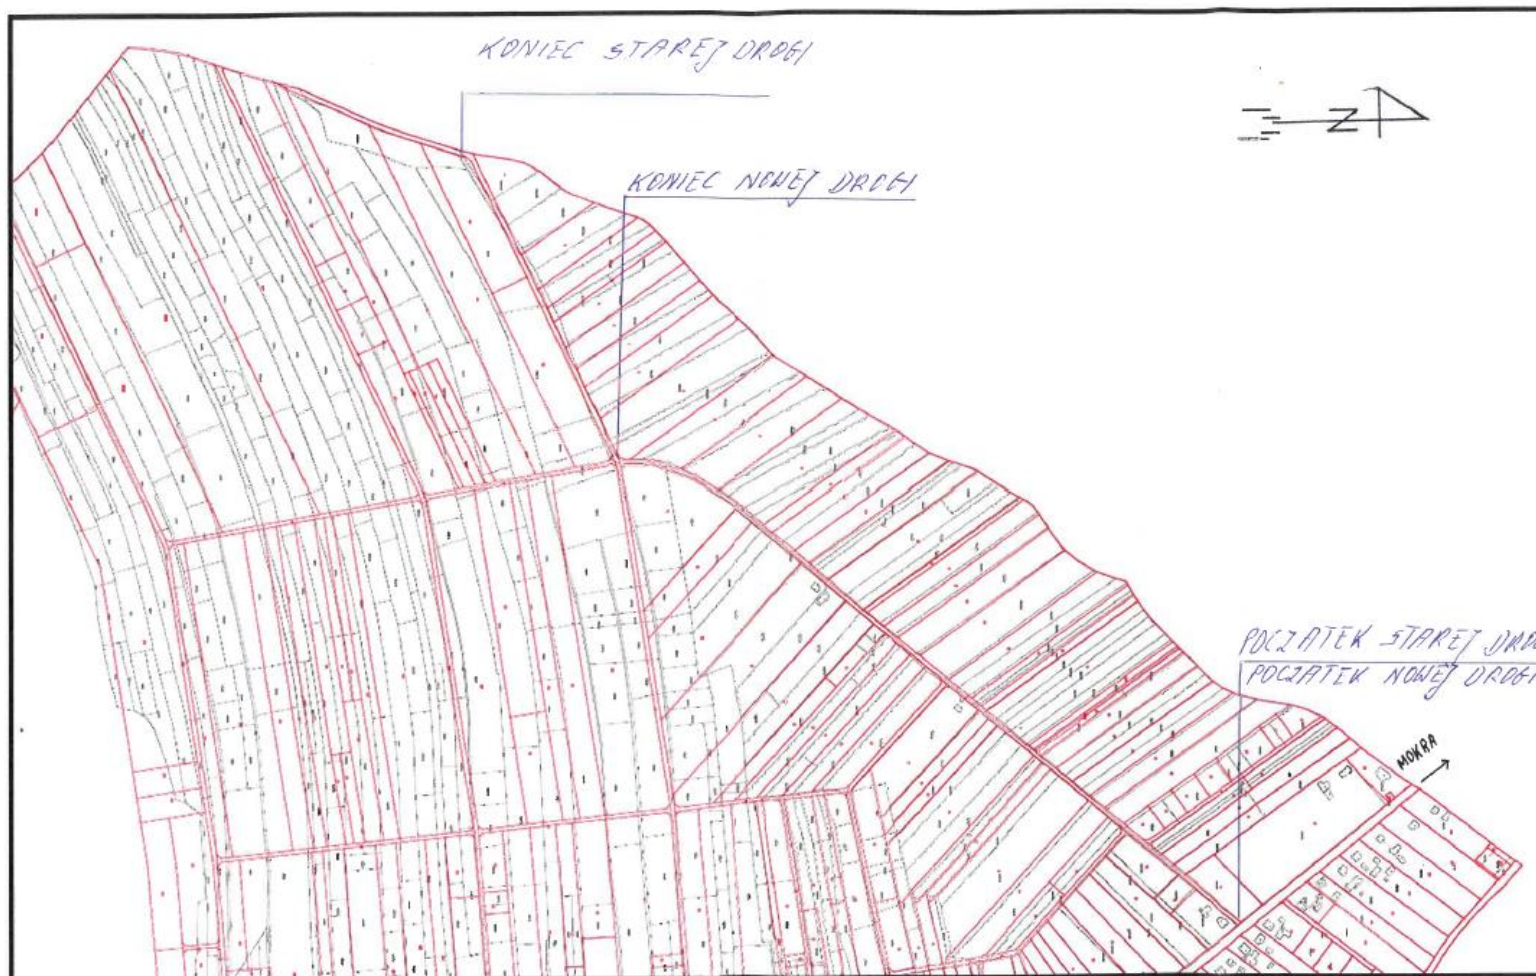

PRZEWODNICZĄCY
RADY GMINY CHŁOPICE
Franciszek Blazka

Załącznik graficzny nr 2 do uchwały Nr XLI/289/2023
Rady Gminy Chłopice z dnia 27 lutego 2023 r.

Jankowice, droga gminna nr 111 466R „Droga na Zmysłówkę”
Stary nr działki : 519. Nowy nr działki: 203 + część 204 (do pierwszego skrzyżowania) ?

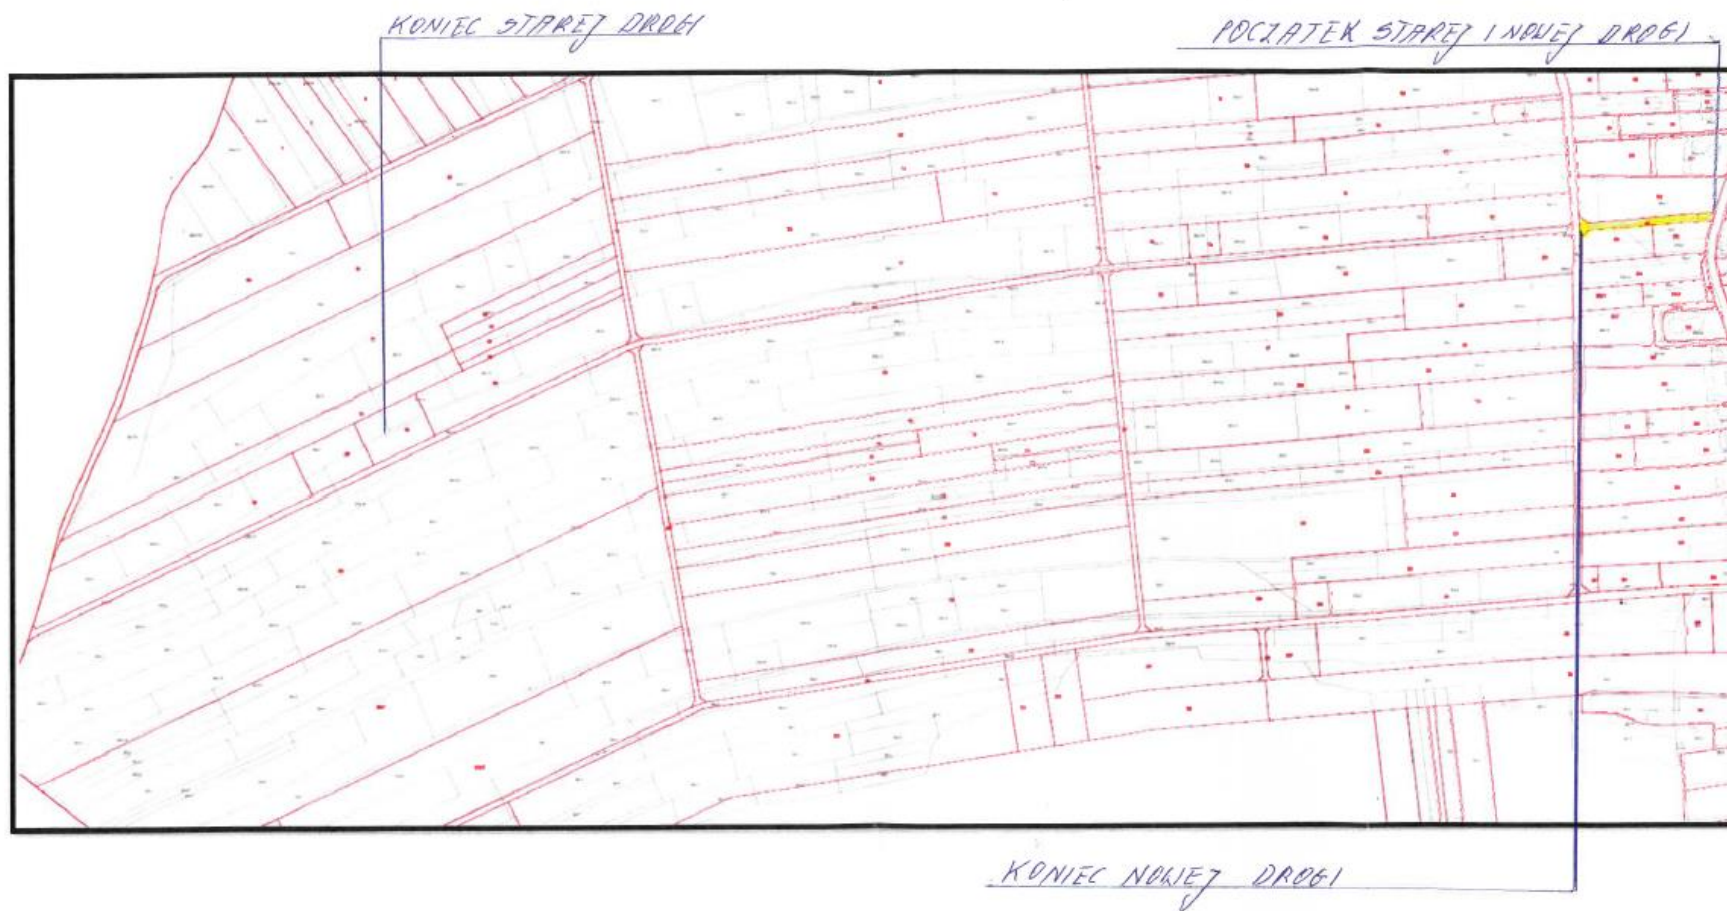


PRZEWODNICZĄCY
RADY GMINY CHŁOPICE
Franciszek Kiszka

Załącznik graficzny nr 3 do uchwały Nr XLI/289/2023
Rady Gminy Chłopice z dnia 27 lutego 2023 r.

Jankowice, droga gminna nr 111 469R „Droga przy rzece”
Stary nr działki: 43. Nowy nr działki: 272

Jankowice, droga gminna nr 111 470R „Droga do Rudolowic”
Stary nr działki: 509. Nowy nr działki: 309

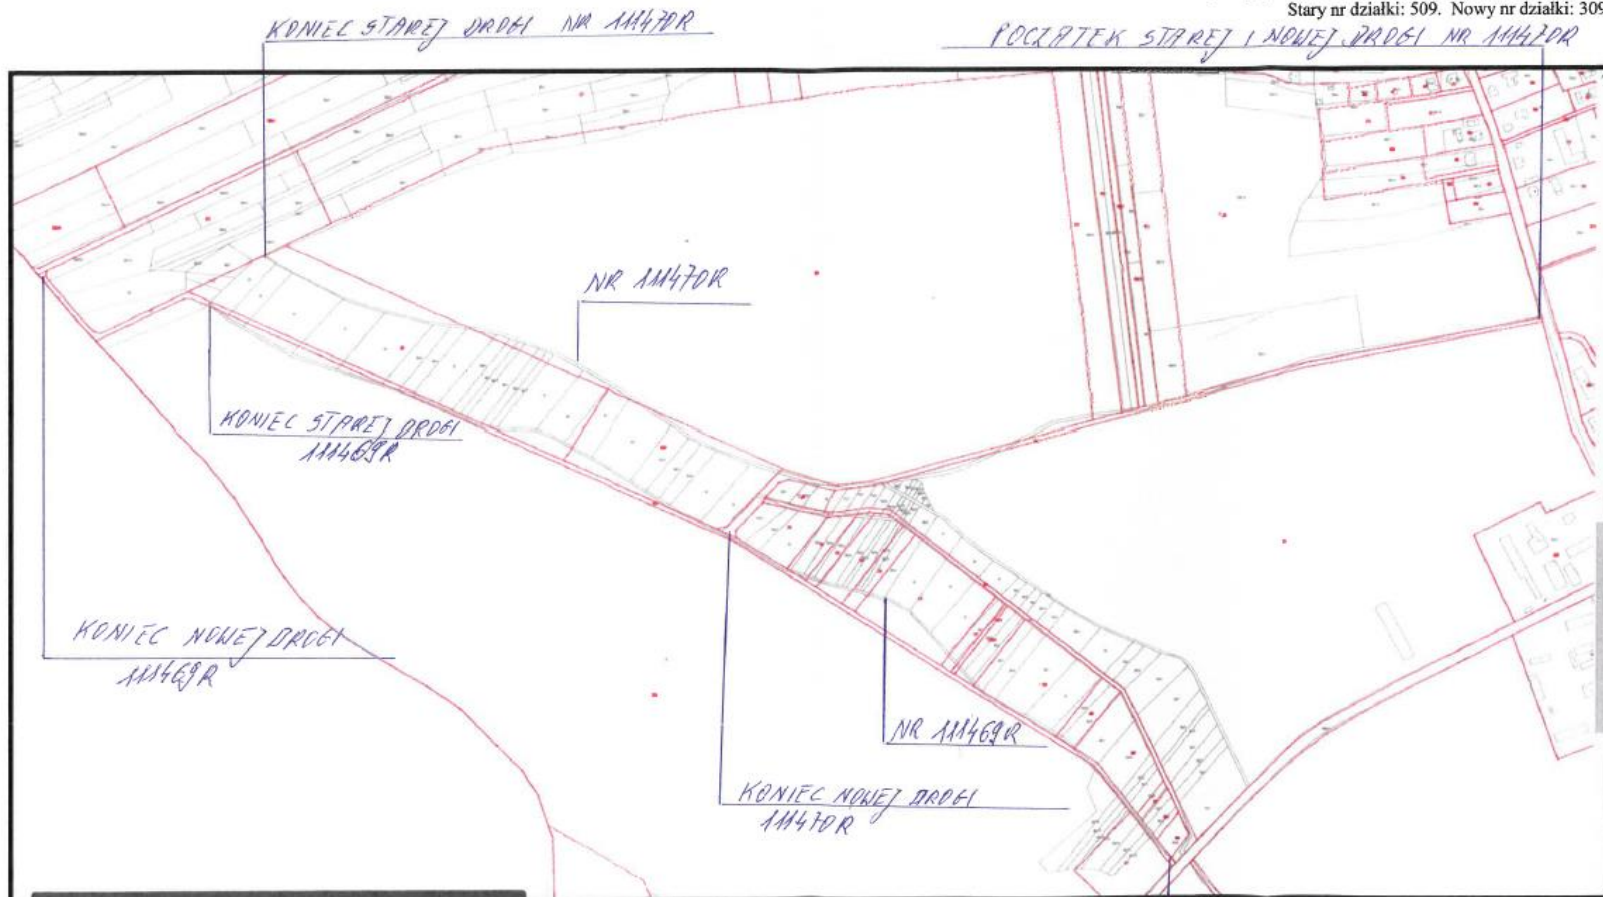

POCZĄTEK STAREJ I NOWEJ DRÓGI
111469R
PRZEWODNICZĄCY
RADY GMINY CHŁOPICE
Franciszek Kozłowski