



DZIENNIK URZĘDOWY

WOJEWÓDZTWA PODKARPACKIEGO

Rzeszów, dnia poniedziałek, 19 czerwca 2023 r.

Poz. 3163

UCHWAŁA NR LXVI/469/2023 RADY GMINY FREDROPOL

z dnia 23 maja 2023 r.

w sprawie zaliczenia dróg do kategorii dróg gminnych

Na podstawie art. 18 ust. 2 pkt 15 ustawy z dnia 8 marca 1990 r. o samorządzie gminnym (Dz.U.2023.40 t.j. z dnia 2023.01.05 z późn. zm.) oraz art. 7 ust. 1, 2 i 3 ustawy z dnia 21 marca 1985 r. o drogach publicznych (Dz.U.2023.645 t.j. z dnia 2023.04.05 z późn. zm.) po zasięgnięciu opinii Zarządu Powiatu Przemyskiego Rada Gminy w Fredropol uchwala, co następuje:

§ 1. Następujące drogi położone na terenie Gminy Fredropol zalicza się do kategorii dróg gminnych:

1. Kniażyce na dz. nr 321 w km 0+000 – 0+547
2. Nowe Sady na dz. nr 2067/2 w km 0+000 - 0+470

§ 2. Szczegółowe położenie i przebieg dróg wymienionych w § 1 jest oznaczone na mapie stanowiącej załącznik nr 1 - 2 do niniejszej uchwały.

§ 3. Wykonanie uchwały zleca się Wójtowi Gminy

§ 4. Uchwała wchodzi w życie po upływie 14 dni od ogłoszenia w Dzienniku Urzędowym Województwa Podkarpackiego.


Przewodniczący Rady Gminy

Józef Gierczak

Województwo: podkarpackie
Powiat: przemyski
Jedn. ewid.: Fredropol
Obręb: KWIĄŻYCE
Arkusze: 321
Działka:

Załącznik nr 1
Do Uchwały nr LXVI/469/2023
Rady Gminy Fredropol
z dnia 23 maja 2023 roku

WYRYS Z MAPY EWIDENCYJNEJ
SKALA: 1:2000

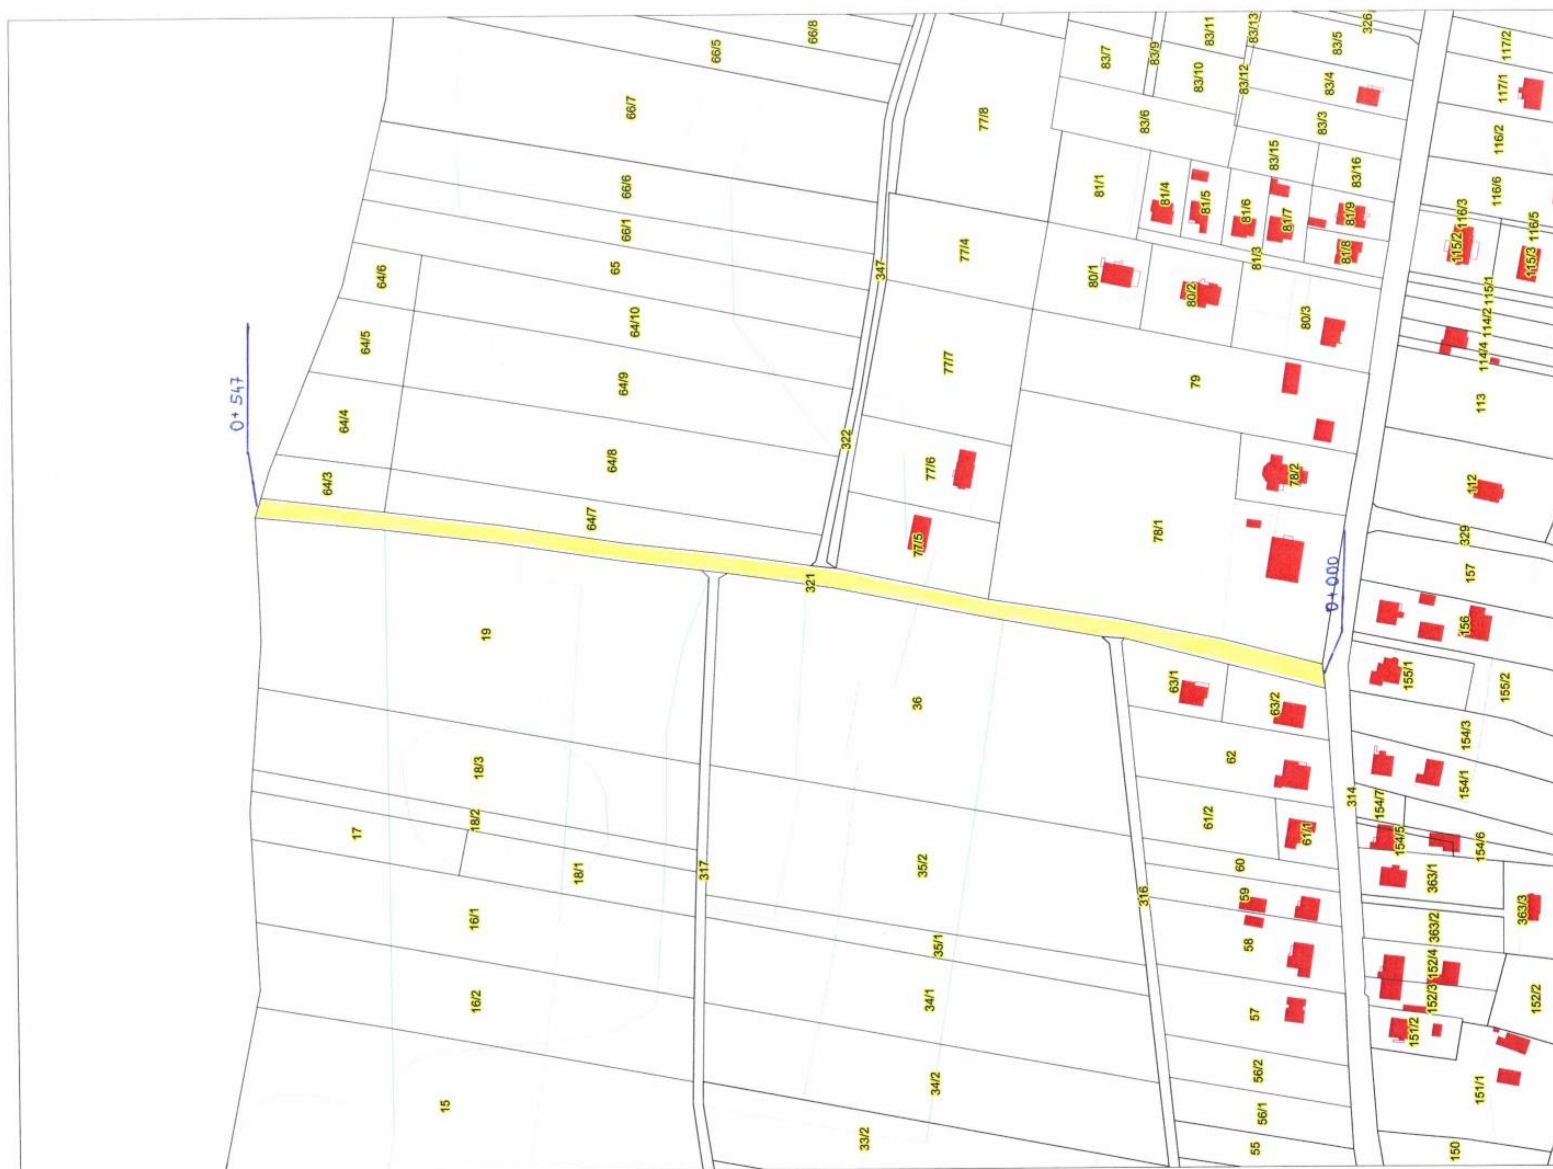

Województwo: podkarpackie
Powiat: przemyski
Jedn. ewid.: Fredropol
Obręb: NOWE SADY
Arkusz:
Działka: 2067/2

Załącznik nr 2
Do Uchwały nr LXVI/469./2023
Rady Gminy Fredropol
z dnia 23 maja 2023 roku

WYRYS Z MAPY EWIDENCYJNEJ
SKALA: 1:2000

