



DZIENNIK URZĘDOWY

WOJEWÓDZTWA PODKARPACKIEGO

Rzeszów, dnia 25 września 2024 r.

Poz. 4051

UCHWAŁA NR III.21.2024 RADY GMINY JAROCIN

z dnia 28 sierpnia 2024 r.

w sprawie zaliczenia do kategorii dróg gminnych odcinka drogi położonego w miejscowości Majdan Golczański

Na podstawie art. 18 ust. 2 pkt 15, art. 40 ust. 1, art. 41 ust. 1 ustawy z dnia 8 marca 1990 r. o samorządzie gminnym (Dz. U. z 2024 r. poz. 609 ze zm.) oraz art. 7 ust. 2 i ust. 3 ustawy z dnia 21 marca 1985 r. o drogach publicznych (Dz. U. z 2024 r. poz. 320) po zasięgnięciu opinii Zarządu Powiatu Nizańskiego, **Rada Gminy Jarocin uchwala, co następuje:**

§ 1. 1 Zalicza się odcinek drogi o długości 383 m położony na nieruchomościach o nr ew. 993/14 i 993/17 obręb Majdan Golczański stanowiącej własność Gminy Jarocin na podstawie wpisu w księdze wieczystej TB1N/00104399/8 do kategorii dróg gminnych, położonych na terenie gminy Jarocin, przedstawiony na mapie stanowiącej załącznik Nr 1 do niniejszej uchwały.

2. Odcinek drogi gminnej otrzymuje nazwę „Majdan Golczański - Knieja”, której opis przedstawiono w załączniku Nr 2 do niniejszej uchwały.

§ 2. Wykonanie uchwały powierza się Wójtowi Gminy Jarocin.


§ 3. Uchwała wchodzi w życie po upływie 14 dni od dnia ogłoszenia w Dzienniku Urzędowym Województwa Podkarpackiego.

PRZEWODNICZĄCA
RADY GMINY JAROCIN

mgr Jolanta Wołoszyn

Załącznik Nr 1
do uchwały Nr III.21.2024
Rady Gminy Jarocin
z dnia 28 sierpnia 2024 r.

Mapa w skali 1:2000

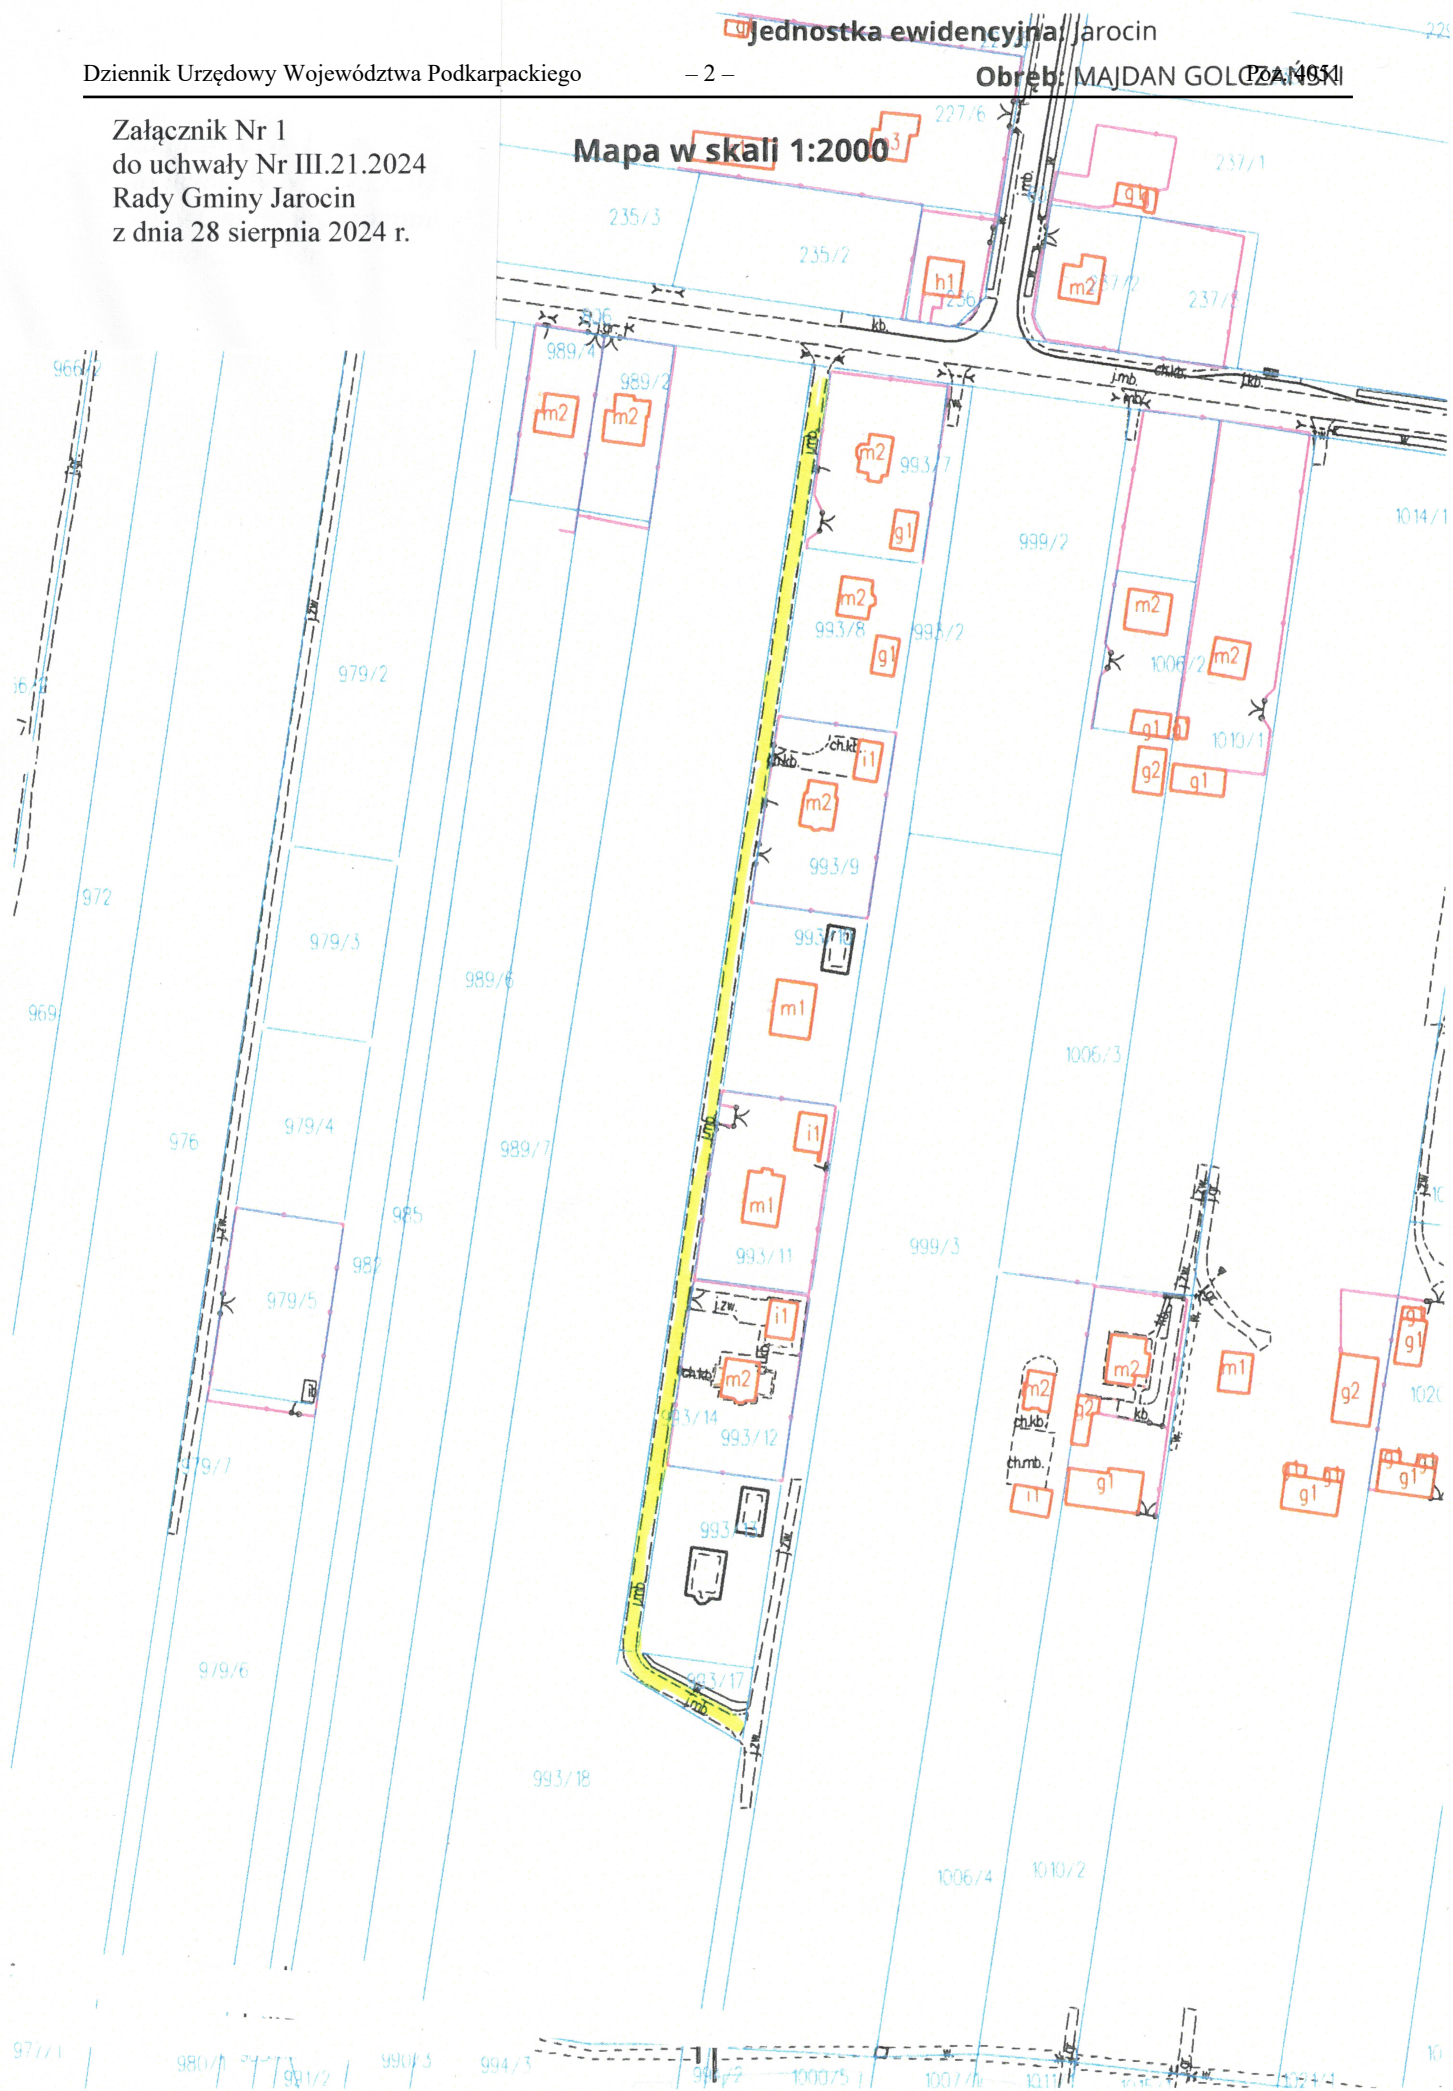

Załącznik Nr 2
do uchwały Nr III.21.2024
Rady Gminy Jarocin
z dnia 28 sierpnia 2024 r.

Opis położenia i przebieg drogi gminnej Majdan Golczański - Knieja

Droga gminna Majdan Golczański – Knieja położona jest na nieruchomościach o nr ew. 993/14 i 993/17 **obręb Majdan Golczański**, o łącznej długości 383 mb i przebiega następująco:

- 0+000 początek odcinka (skrzyżowanie z drogą powiatową nr 1041 R)
- 0+383 koniec odcinka (skrzyżowanie z drogą prywatną dz. Nr 993/2).

Nowy przebieg drogi gminnej znajduje się w całości na terenie Gminy Jarocin.

Uzasadnienie
do uchwały Nr III.21.2024 Rady Gminy Jarocin
z dnia 28 sierpnia 2024 r.

Podjęcie uchwały przez Radę Gminy Jarocin w sprawie zaliczenia do kategorii dróg gminnych odcinka drogi położonego na nieruchomościach o nr ew. 993/14 i 993/17 (**obręb Majdan Golczański**, gmina Jarocin) pozwoli włączyć przedmiotowy odcinek drogi do kategorii dróg gminnych.

Przedmiotowy odcinek stanowić będzie nową drogę gminną położoną na terenie Gminy Jarocin o łącznej długości 383 m i otrzyma nazwę „Majdan Golczański - Knieja”.

Nieruchomości na których zlokalizowany jest przedmiotowy odcinek stanowią własność Gminy Jarocin i posiada urządzoną księgę wieczystą TB1N/00104399/8.

Zgodnie z art.2 ust. 2 i ust. 3 ustawy z dnia 21 marca 1985 r. o drogach publicznych (Dz. U. z 2024 r. poz.320) zasięgnięto wymaganą opinię właściwego zarządu powiatu.

Podjęcie uchwały w powyższej sprawie pozwoli na wypełnienie warunku otrzymania dofinansowania na zadanie obejmujące **drogę publiczną**.