



DZIENNIK URZĘDOWY

WOJEWÓDZTWA PODKARPACKIEGO

Rzeszów, dnia 17 kwietnia 2025 r.

Poz. 1968

UCHWAŁA NR XI/139/2025 RADY MIEJSKIEJ W MIELCU

z dnia 28 marca 2025 r.

**w sprawie nadania nazwy dla istniejącego ronda zlokalizowanego w ciągu ulicy Witosa w Mielcu
imieniem Prezydenta Daniela Kozdęby**

Na podstawie art. 18 ust. 2 pkt. 13 ustawy z dnia 8 marca 1990 r. o samorządzie gminnym (t. j. Dz. U. z 2024 r. poz. 1465 z późn. zm.)

Rada Miejska w Mielcu uchwala, co następuje:

§ 1. Nadać nazwę dla istniejącego ronda, zlokalizowanego na części działek nr 2405/2, 2403/2 i na całej działce nr 2406/1 (obręb 5 - Smoczka) w Mielcu, w ciągu ulicy Witosa - Prezydenta Daniela Kozdęby.

§ 2. Granice terenu ronda określa załącznik do niniejszej uchwały, stanowiący jej integralną część.


§ 3. Uchwała wchodzi w życie po upływie 14 dni od dnia ogłoszenia w Dzienniku Urzędowym Województwa Podkarpackiego.

§ 4. Z dniem wejścia w życie niniejszej uchwały traci moc uchwała Rady Miejskiej w Mielcu Nr XXVI/264/2020 z dnia 26 listopada 2020 r.


Przewodniczący Rady
Miejskiej

Robert Wójcik

Załącznik do uchwały Nr XI/139/2025
Rady Miejskiej w Mielcu
z dnia 28 marca 2025 r.

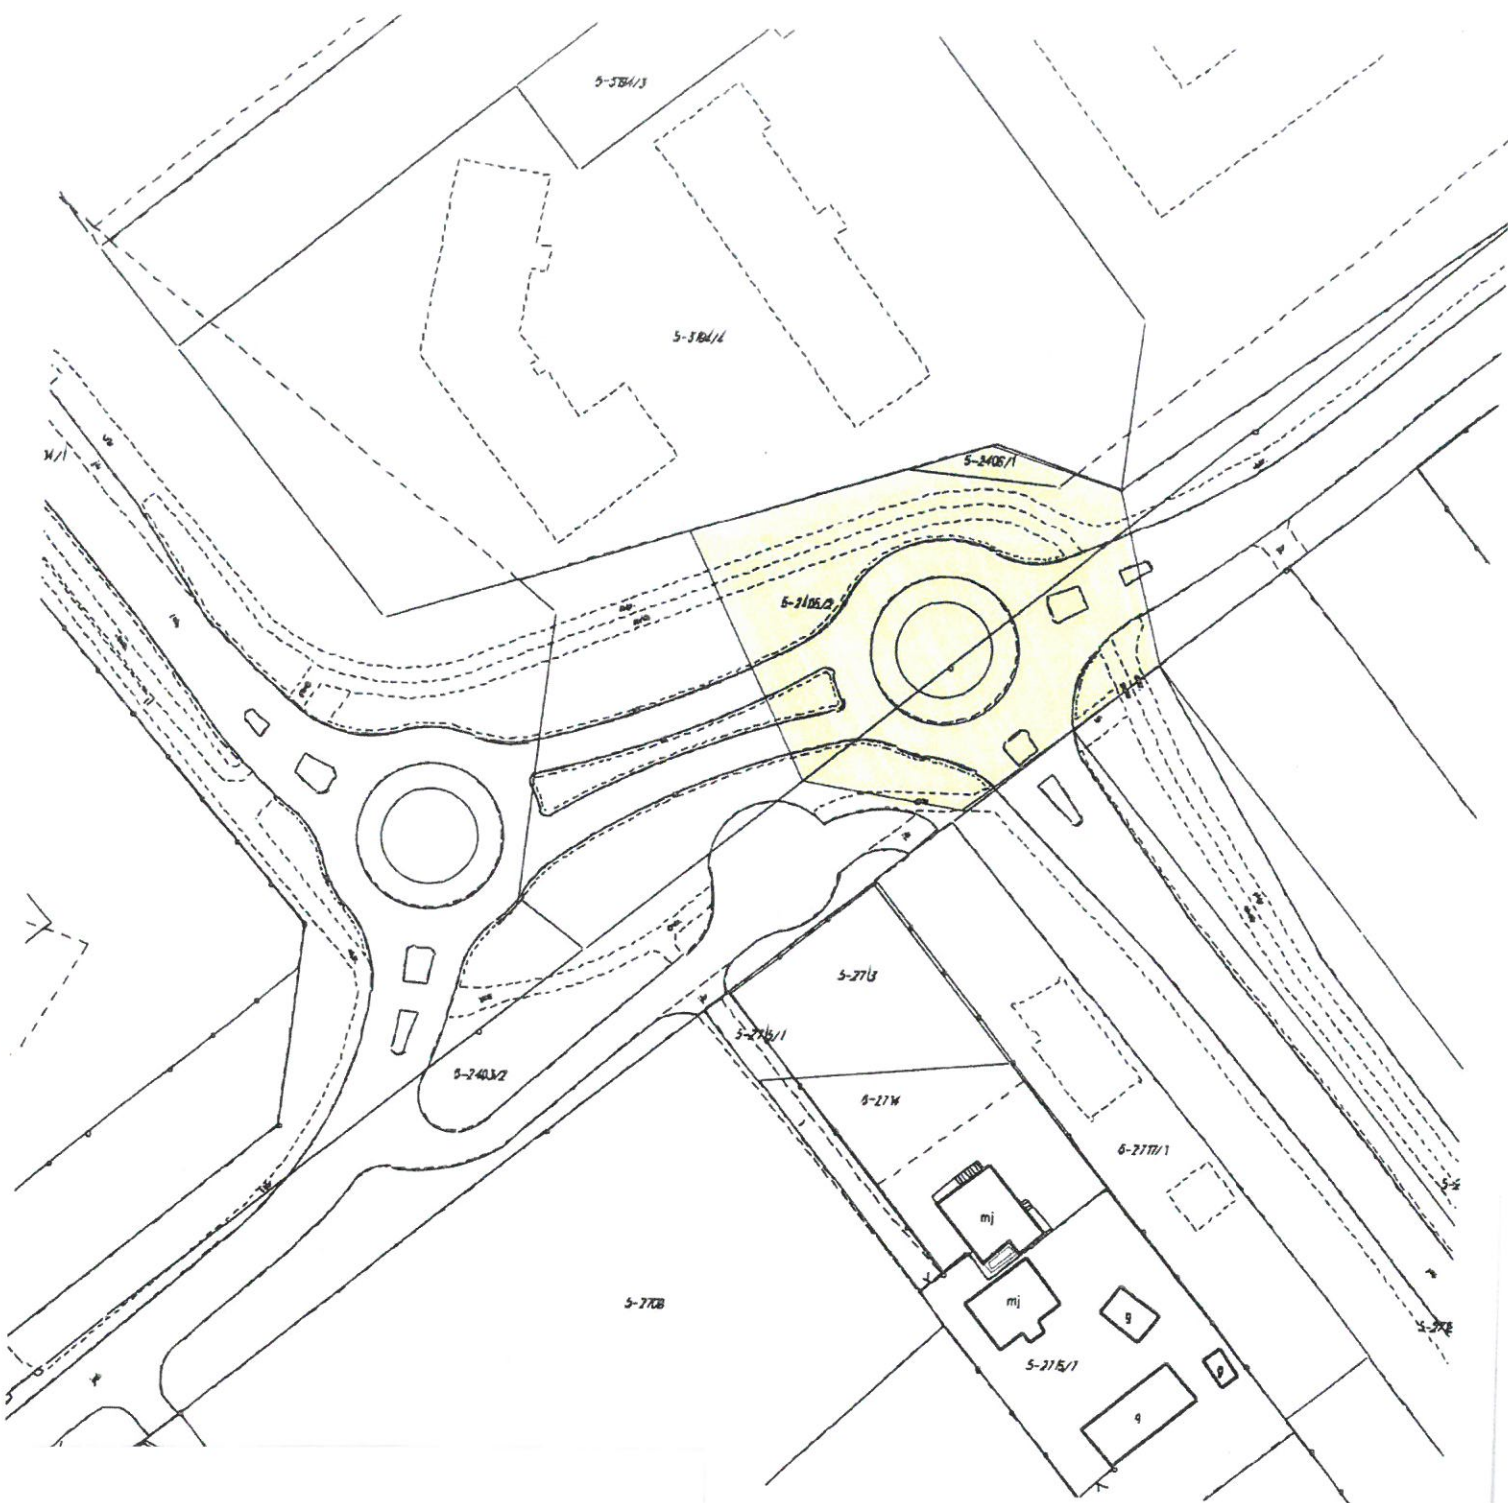

LEGENDA

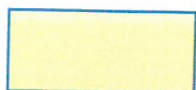

Granice terenu ronda