



DZIENNIK URZĘDOWY

WOJEWÓDZTWA PODKARPACKIEGO

Rzeszów, dnia 17 kwietnia 2025 r.

Poz. 1970

UCHWAŁA NR XI/141/2025 RADY MIEJSKIEJ W MIELCU

z dnia 28 marca 2025 r.

w sprawie nadania nazwy dla istniejącej ulicy dojazdowej, wewnętrznej w Mielcu - Karmelowa

Na podstawie art. 18 ust. 2 pkt 13 Ustawy z dnia 8 marca 1990 r. o samorządzie gminnym (t.j. Dz. U. z 2024 r. poz. 1465, z późn. zm.) oraz art. 8 ust. 1a ustawy z dnia 21 marca 1985 r. o drogach publicznych (Dz. U. z 2024 r., poz. 320, z późn. zm.)

Rada Miejska w Mielcu uchwala, co następuje:

§ 1. Nadać nazwę istniejącej ulicy dojazdowej, wewnętrznej, urządzonej na działkach nr 1893/2 i 418/2 (obręb 6 – Wojsław) w Mielcu, stanowiących współwłasność spółki „Nieruchomości” Rogala Spółka z o. o. Spółka komandytowa oraz osób fizycznych - Karmelowa.


§ 2. Przebieg ulicy Karmelowej określa załącznik do niniejszej uchwały, sporządzony na kopii mapy w skali 1:500, stanowiący jej integralną część .

§ 3. Uchwała wchodzi w życie po upływie 14 dni od dnia ogłoszenia w Dzienniku Urzędowym Województwa Podkarpackiego.

Przewodniczący Rady
Miejskiej

Robert Wójcik

Załącznik do uchwały Nr XI/141/2025
Rady Miejskiej w Mielcu
z dnia 28 marca 2025 r.

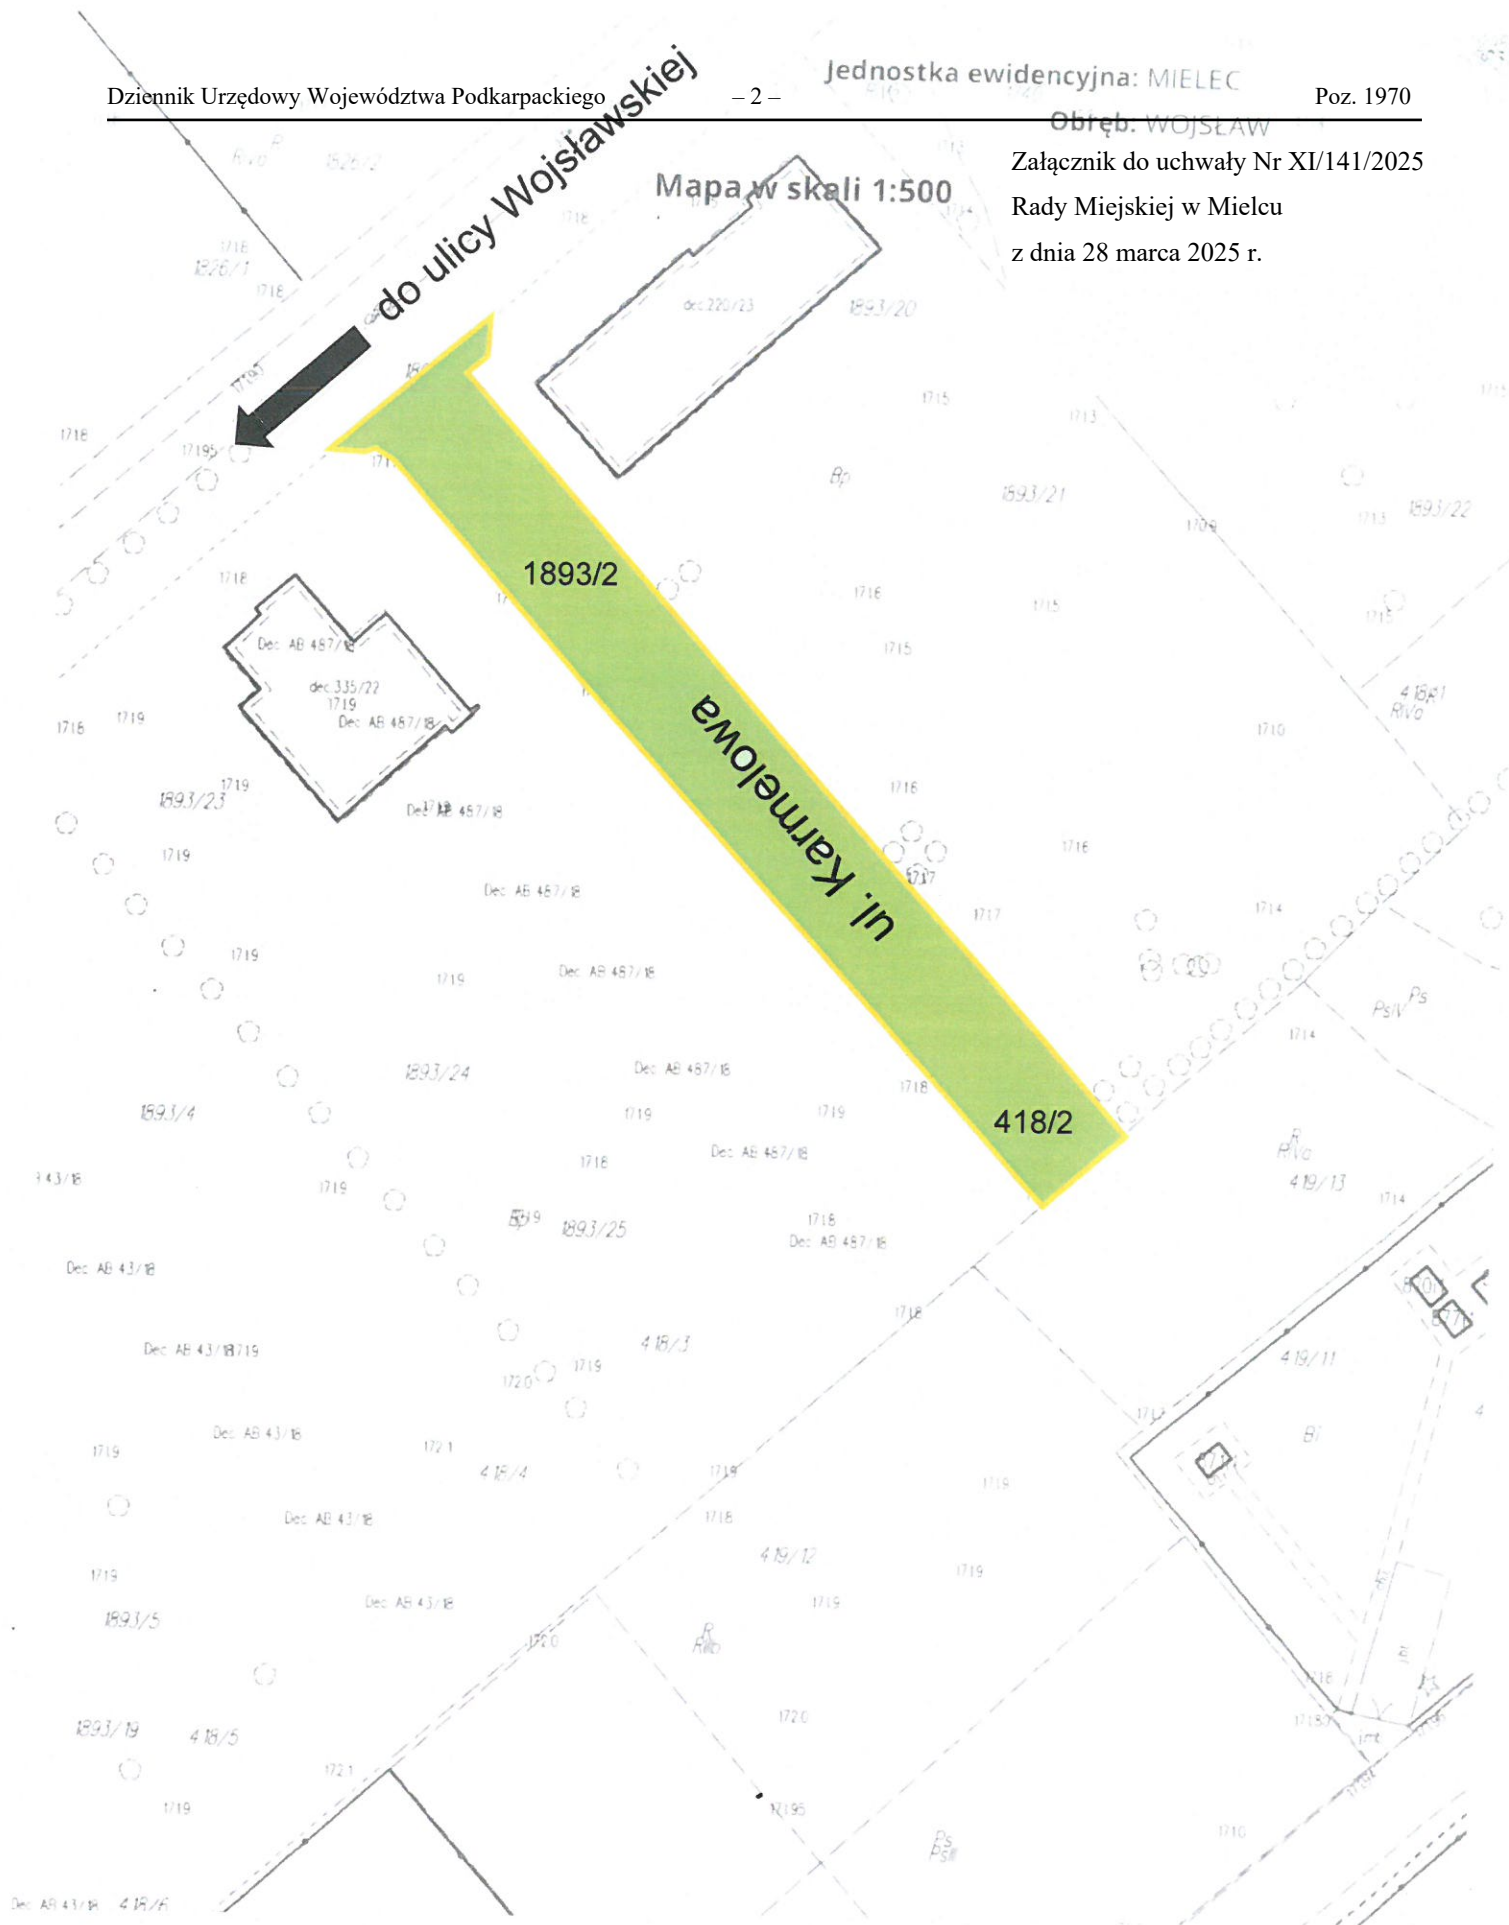

LEGENDA:

Linia ciągłą w kolorze żółtym obwiedziono kontur ustalonych granic terenu ulicy Karmelowej w Mielcu i kontur ten wypełniono w kolorze zielonym