



DZIENNIK URZĘDOWY

WOJEWÓDZTWA PODKARPACKIEGO

Rzeszów, dnia 24 czerwca 2025 r.

Poz. 2737

UCHWAŁA NR XVII/114/25 RADY GMINY GRĘBÓW

z dnia 28 maja 2025 r.

w sprawie nadania nazw ulic w miejscowości Grębów

Na podstawie art. 18 ust. 2 pkt. 13 ustawy z dnia 8 marca 1990 r. o samorządzie gminnym (Dz. U. z 2024 r. poz. 1465 z późn. zm.) Rada Gminy w Grębowie uchwala, co następuje:

§ 1. 1. Ulicy, zlokalizowanej na drodze wewnętrznej, oznaczonej w ewidencji gruntów nr **3698/4, 3698/5, 8188/1, 8188/3, 8188/7, 8188/8 i 3360/3** położonej w obrębie Grębów, której przebieg przedstawiony jest na załączniku graficznym, nadaje się nazwę: **Ulica ENERGETYCZA**.

2. Ulicy, zlokalizowanej na drodze wewnętrznej, oznaczonej w ewidencji gruntów nr **3698/17, 8423/2, 8423/3, 8424/2, 8425/2 i 8426/2** położonej w obrębie Grębów, której przebieg przedstawiony jest na załączniku graficznym, nadaje się nazwę: **Ulica SOLARNA**

§ 2. Szczegółowe położenie ulicy przedstawia mapa stanowiąca załącznik do uchwały.

§ 3. Wykonanie uchwały powierza się Wójtowi Gminy Grębów.

§ 4. Uchwała wchodzi w życie po upływie 14 dni od dnia ogłoszenia w Dzienniku Urzędowym Województwa Podkarpackiego.

Przewodniczący Rady Gminy

Artur Barnaś

MAPA NAZEWNICTWA I NUMERACJI
PORZĄDKOWEJ NIERUCHOMOŚCI
mapa nr 1

-  - numery nieparzyste
 - numery parzyste


USŁUGI GEODEZYJNE I KARTOGRAFICZNE
mgr inż. Mirosława Ołbrycht-Grębowiec
39-460 Nowa Dęba, ul. Spółdzielcza 1/11
tel. 604 853 644
NIP 867-101-88-53, REGON 830040960
adres do koresp.: ul. Zarzeczne 69, 39-460 Nowa Dęba


Powiat : Tarnobrzeski
Jedn.ewid.182003_2 Grębów
Miejscowość Grębów ul. Energetyczna
Obręb 0001 Grębów
Działka: .3698/11,8188/3 i inne
skala 1:2000
numerację wykonano w kwietniu 2025r.
Wykonawca:

Id.GGII.ODII.6642.519.2025

GEODETA UPRAWNIONY

mgr inż. Mirosława Ołbrycht-Grębowiec
Upr. M.G.P. i Bud. Nr 44468

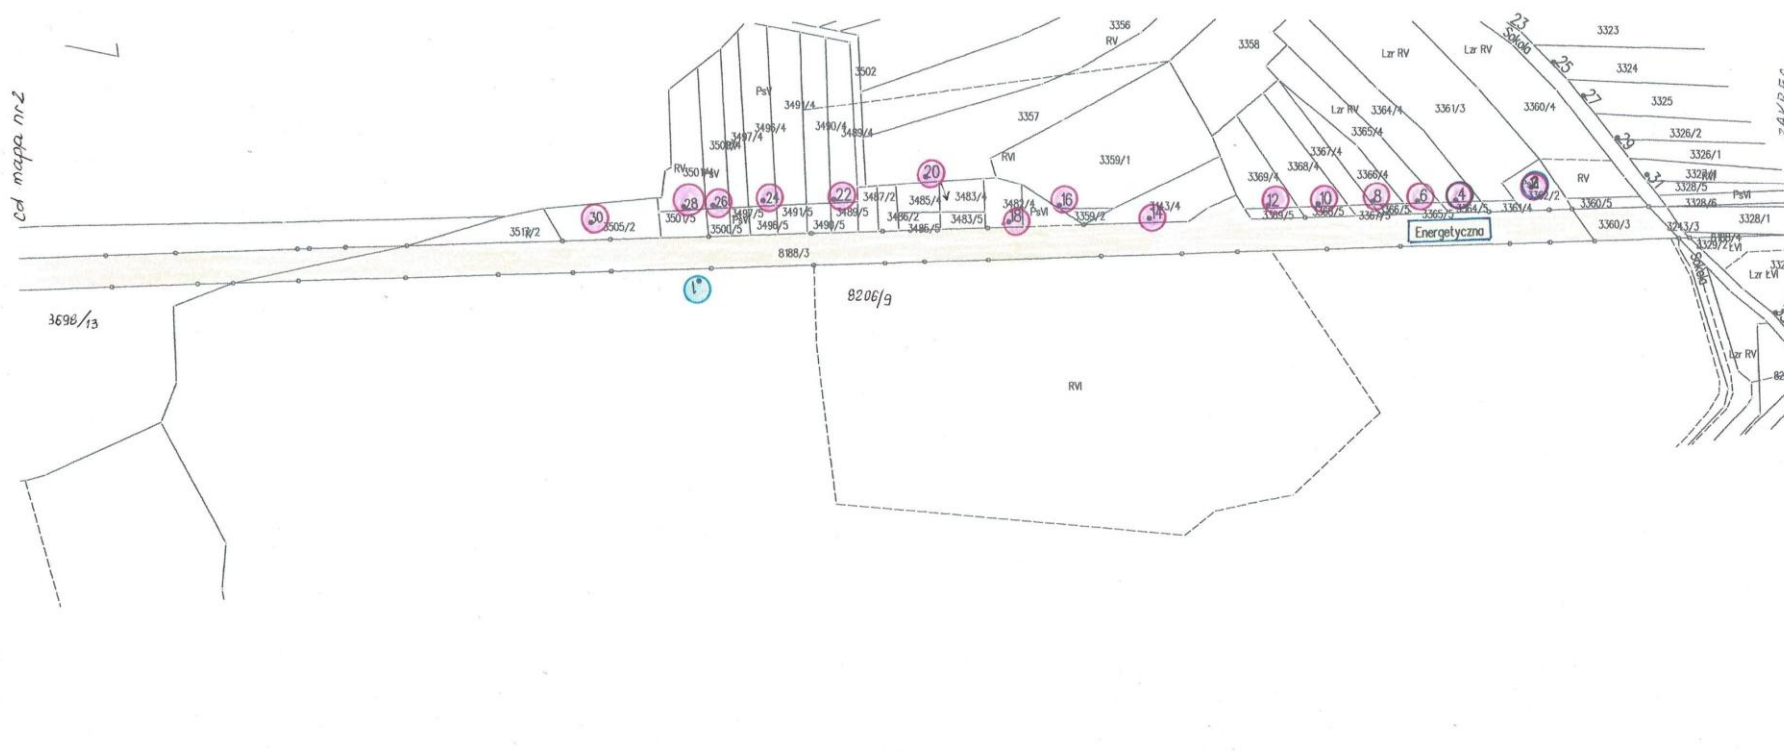

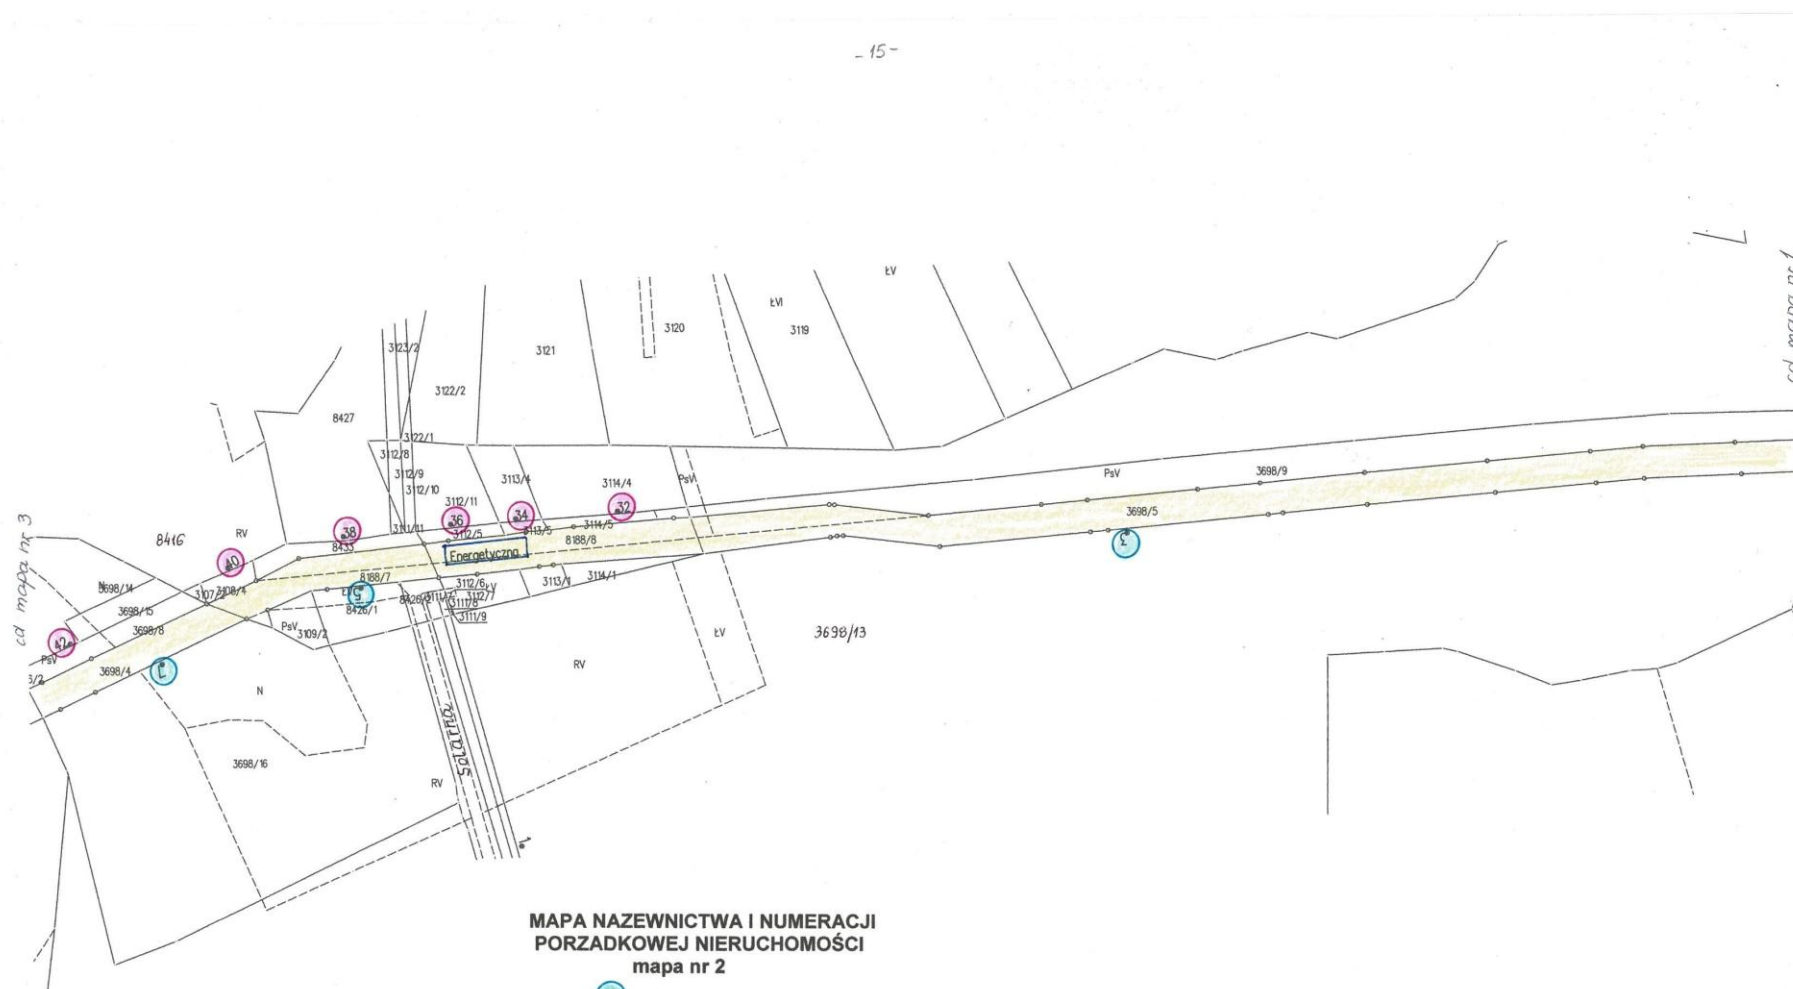

USŁUGI GEODEZYJNE I KARTOGRAFICZNE
mgr inż. Mirosława Olbrycht-Grebowiec
39-460 Nowa Dęba, ul. Spółdzielcza 1/11
tel. 604 853 644
NIP 867-101-88-53, REGON 830040860
adres dla korespondencji: ul. Boreczna 49B, 39-460 Nowa Dęba

Id.GGII.ODII.6642.519.2025

- numery nieparzyste
- numery parzyste

Powiat : Tarnobrzęski
Jedn.ewid.182003_2 Grębów
Miejscowość Grębów ul. Energetyczna
Obręb 0001 Grębów
Działka: 3698/11, 8188/3 i inne
skala 1:2000
numerację wykonano w kwietniu 2025r.
Wykonawca:

GEODETA UPRAWNIONY

mgr inż. Mirosława Olbrycht-Grebowiec
Upr. M.G.P. i Bud. Nr 11468

Id.GGII.ODII.6642.519.2025

16

**MAPA NAZEWNICTWA I NUMERACJI
PORZĄDKOWEJ NIERUCHOMOŚCI
mapa nr 3**

-  -numery nieparzyste
 -numery parzyste

Powiat : Tarnobrzeski

Jedn.ewid.182003_2 Grębów

Miejscowość Grębów ul. Energetyczna

Obręb 0001 Grębów


Działka: .8188/1 i inne

skala 1:2000

numerację wykonano w kwietniu 2025r. **USŁUGI GEODEZYJNE I KARTOGRAFICZNE**

Wykonawca:

mgr inż. Mirosława Olbrycht-Grębowiec
39-460 Nowa Dęba, ul. Spółdzielcza 1/11
tel. 604 853 644**GEODETA UPRAWNIONY**mgr inż. Mirosława Olbrycht-Grębowiec
Upr. M.G.P. i Bud. Nr 11468NIP 867-101-88-53, REGON 830040860
adres dla koresp.: ul. Zarzecz 69, 39-460 Nowa Dęba

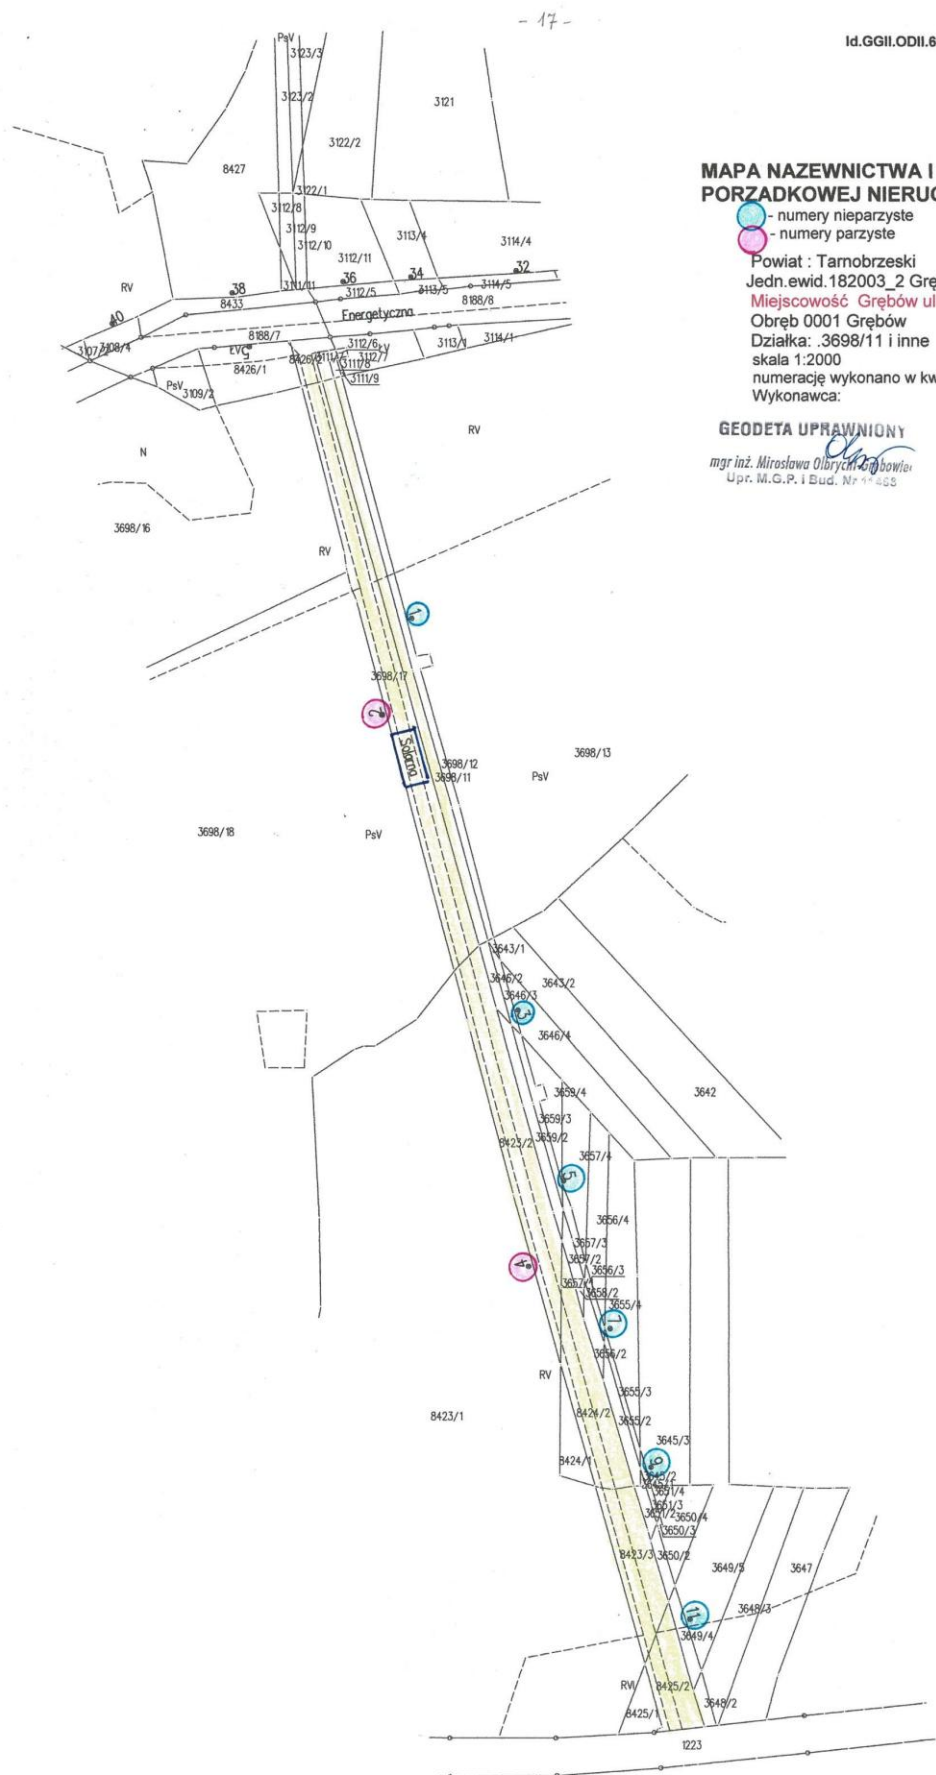

Uzasadnienie

Zgodnie z art 18 ust. 2 pkt 13 ustawy z dnia 8 marca 1990 r. o samorządzie gminnym, podejmowanie uchwał, w sprawie nazw ulic, placów publicznych, mostów oraz wznoszenia pomników przyrody, należy do wyłącznej kompetencji właściwości rady gminy.

Ustalenie nazw nowych ulic, będącej przedmiotem niniejszej uchwały wiąże się z potrzebą zapewnienia prawidłowej i czytelnej numeracji porządkowej, położonych w jej sąsiedztwie nieruchomości przeznaczonych pod zabudowę i częściowo zabudowanych zgodnie z zasadami wynikającymi z rozporządzenia Ministra Rozwoju, Pracy i Technologii z dnia 21 lipca 2021 r. w sprawie ewidencji miejscowości, ulic i adresów (Dz. U. 2021, poz. 1368).

Wnioskodawcami nadania nazwy ulic: Energetyczna i Solarna, drodze wewnętrznej, są właściciele nieruchomości, którzy złożyli wniosek do Gminy o nadanie ulic.

- działki nr 3698/4 i 3698/5 - drogi wewnętrzne, którym nadano nazwę ulicy położone w Grębowie stanowią własność gminy Grębów.

- działki nr 8188/3, 8188/8 i 3360/3 – drogi wewnętrzne, którym nadano nazwę ulicy położone w Grębowie stanowią własność Przedsiębiorstwa, które wyraziło zgodę na nadanie nazwy ulicy.

- działki nr 8188/1, 8188/7, 3698/17, 8423/2, 8423/3, 8424/2, 8425/29,i 8426/2 – drogi wewnętrzne, którym nadano nazwę ulicy, stanowią własność prywatną i osoby fizyczne wyraziły zgodę na nadanie nazwy ulicy.

Nadanie nazwy ulicy służy bezpieczeństwu mieszkańców oraz precyzuje lokalizację nieruchomości, co usprawnia działanie wszystkich podmiotów, dla których łatwość identyfikacji domów jest niezwykle istotna dla ratowania życia i zdrowia, a także zapewnienia bezpieczeństwa obywateli.

Stosownie do powyższego w pełni uzasadnione jest nadanie nazw ulic w miejscowości Grębów.

Przewodniczący Rady Gminy

Artur Barnaś