



DZIENNIK URZĘDOWY

WOJEWÓDZTWA PODKARPACKIEGO

Rzeszów, dnia 23 września 2025 r.

Poz. 3627

UCHWAŁA NR XXIII/187/25 RADA GMINY SOLINA

z dnia 6 sierpnia 2025 r.

w sprawie zaliczenia dróg do kategorii dróg gminnych.

Na podstawie art. 18 ust. 2 pkt 15 ustawy z dnia 8 marca 1990 r. o samorządzie gminnym (Dz. U. z 2024 r. poz. 1465 ze zm.) oraz art. 7 ust. 1, 2 i 3 ustawy z dnia 21 marca 1985 r. o drogach publicznych (Dz. U. z 2025 r., poz. 889),

po zasięgnięciu opinii Zarządu Powiatu Leskiego,

Rada Gminy Solina uchwala co następuje:

§ 1. Następujące drogi położone na terenie Gminy Solina zalicza się do kategorii dróg gminnych:

- 1) droga w miejscowości Bukowiec, działka 401, 425, 411 oraz część działki nr 419, przebieg według załącznika nr 1;
- 2) droga w miejscowości Bereźnica Wyżna, działka nr 45/2, 44/1, część dz. nr 43, Dz. nr 47/5, 47/3, 48, 490/1, 464/1, 463/1, 465/1, 471/1, 476/1, 495/1, 496/1, 498/1 i część dz. nr 478/1, przebieg: kolor żółty według załącznika nr 2;
- 3) odcinek drogi w miejscowości Bereźnica Wyżna dz. nr 118/1, jako przedłużenie istniejącej drogi gminnej nr 118418R, przebieg: kolor zielony według załącznika nr 2;
- 4) droga w miejscowości Bóbrka, dz. nr 325/2, przebieg według załącznika nr 3;
- 5) droga w miejscowości Bóbrka, dz. nr 46, przebieg według załącznika nr 4;
- 6) droga w miejscowości Polańczyk, dz. nr 582/1 i 581/23, przebieg według załącznika nr 5;
- 7) droga w miejscowości Polańczyk, dz. nr 317, odcinek dz. nr 312 i dz. nr 324, przebieg według załącznika nr 6;
- 8) droga w miejscowości Polańczyk, część dz. nr 529 i dz. nr 561/4, przebieg według załącznika nr 7;
- 9) droga w miejscowości Myczków, dz. nr 255, przebieg według załącznika nr 8;
- 10) droga w miejscowości Myczków, dz. nr 52/2, przebieg według załącznika nr 9;
- 11) droga w miejscowości Solina, część dz. nr 148, przebieg według załącznika nr 10;
- 12) droga w miejscowości Wola Matiaszowa, dz. nr 305/2, 302/2 i część dz. nr 142, przebieg według załącznika nr 11;
- 13) droga w miejscowości Zawóz, dz. nr 70/9, 623/4, 623/2, 69/13, 69/11, 69/15 i część dz. nr 72/2, przebieg według załącznika nr 12;
- 14) droga w miejscowości Terka, część dz. nr 341, dz. nr 342, 343, 344, 345/8, 346 i 345/3, przebieg według załącznika nr 13;

15) droga w miejscowości Wołkowyja, dz. nr 660/4, 383/3, 660/7, 517/4, 660/8, część dz. nr 517/2, część dz. nr 701, dz. nr 699 i część dz. nr 725, przebieg według załącznika nr 14.

§ 2. Szczegółowe położenie i przebieg dróg wymienionych w § 1 jest oznaczone na mapach stanowiących załączniki do niniejszej umowy.

§ 3. Wykonanie uchwały powierza się Wójtowi Gminy Solina.


§ 4. Uchwała wchodzi w życie po upływie 14 dni od dnia ogłoszenia w Dzienniku Urzędowym Województwa Podkarpackiego.

Przewodniczący Rady Gminy

Paweł Rudziński





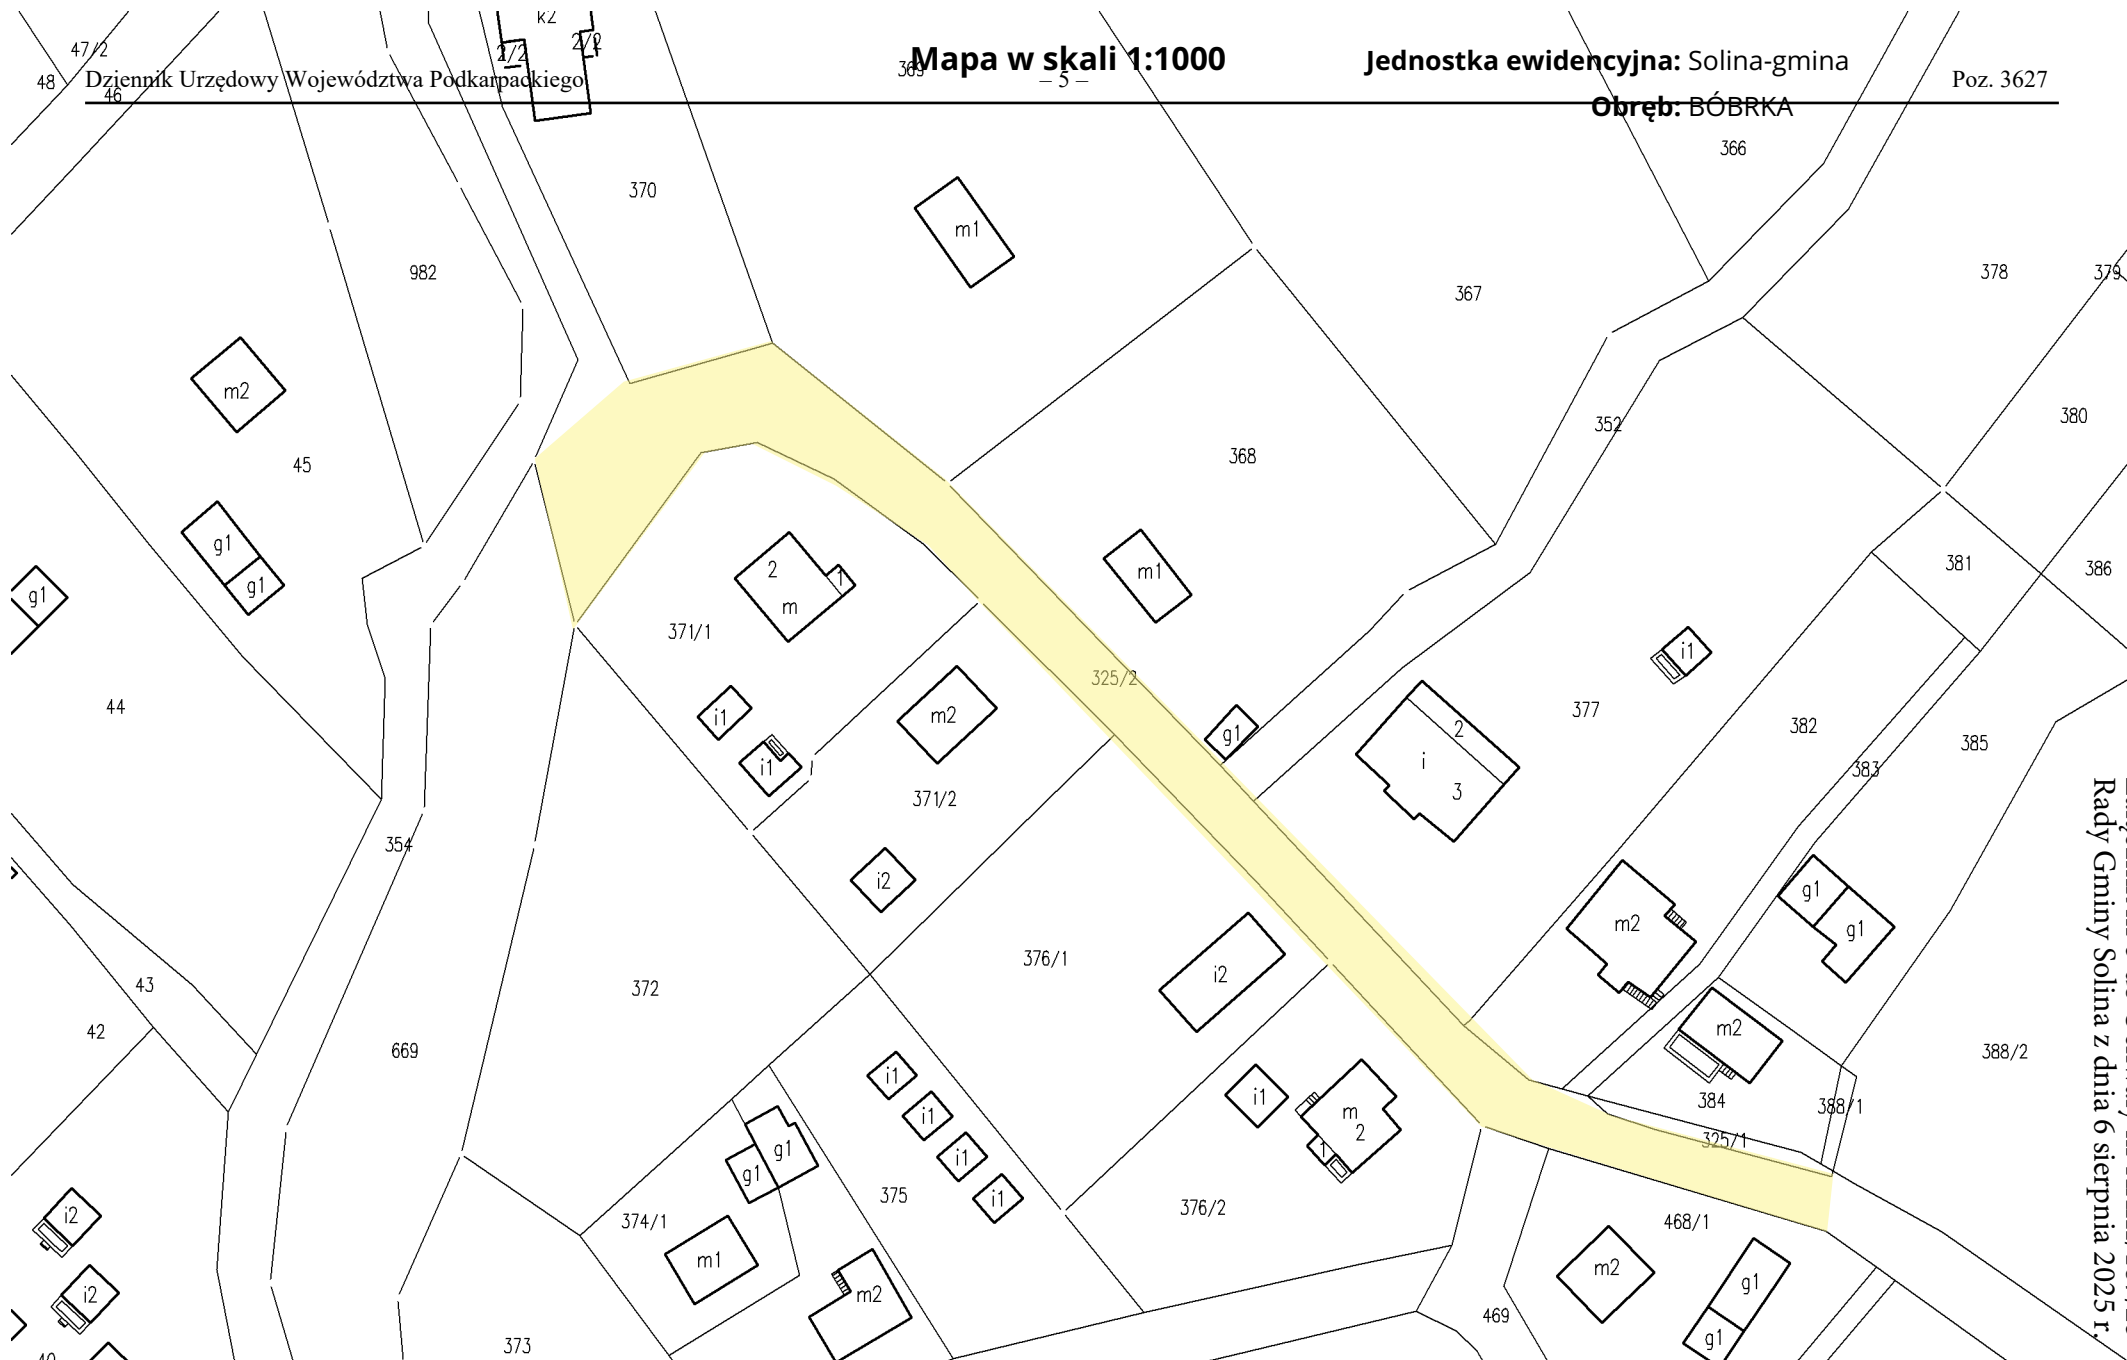

Załącznik nr 4 do Uchwały nr XXIII/187/25
Rady Gminy Solina z dnia 6 sierpnia 2025 r.

Dziennik Urzędowy Województwa Podkarpackiego

Mapa w skali 1:1000

Jednostka ewidencyjna: Solina-gmina

Obwód BÓBRKA


Poz. 3627





Mapa w skali 1:1000

Jednostka ewidencyjna Solina-gmina

Obwód: POLAŃCZYK

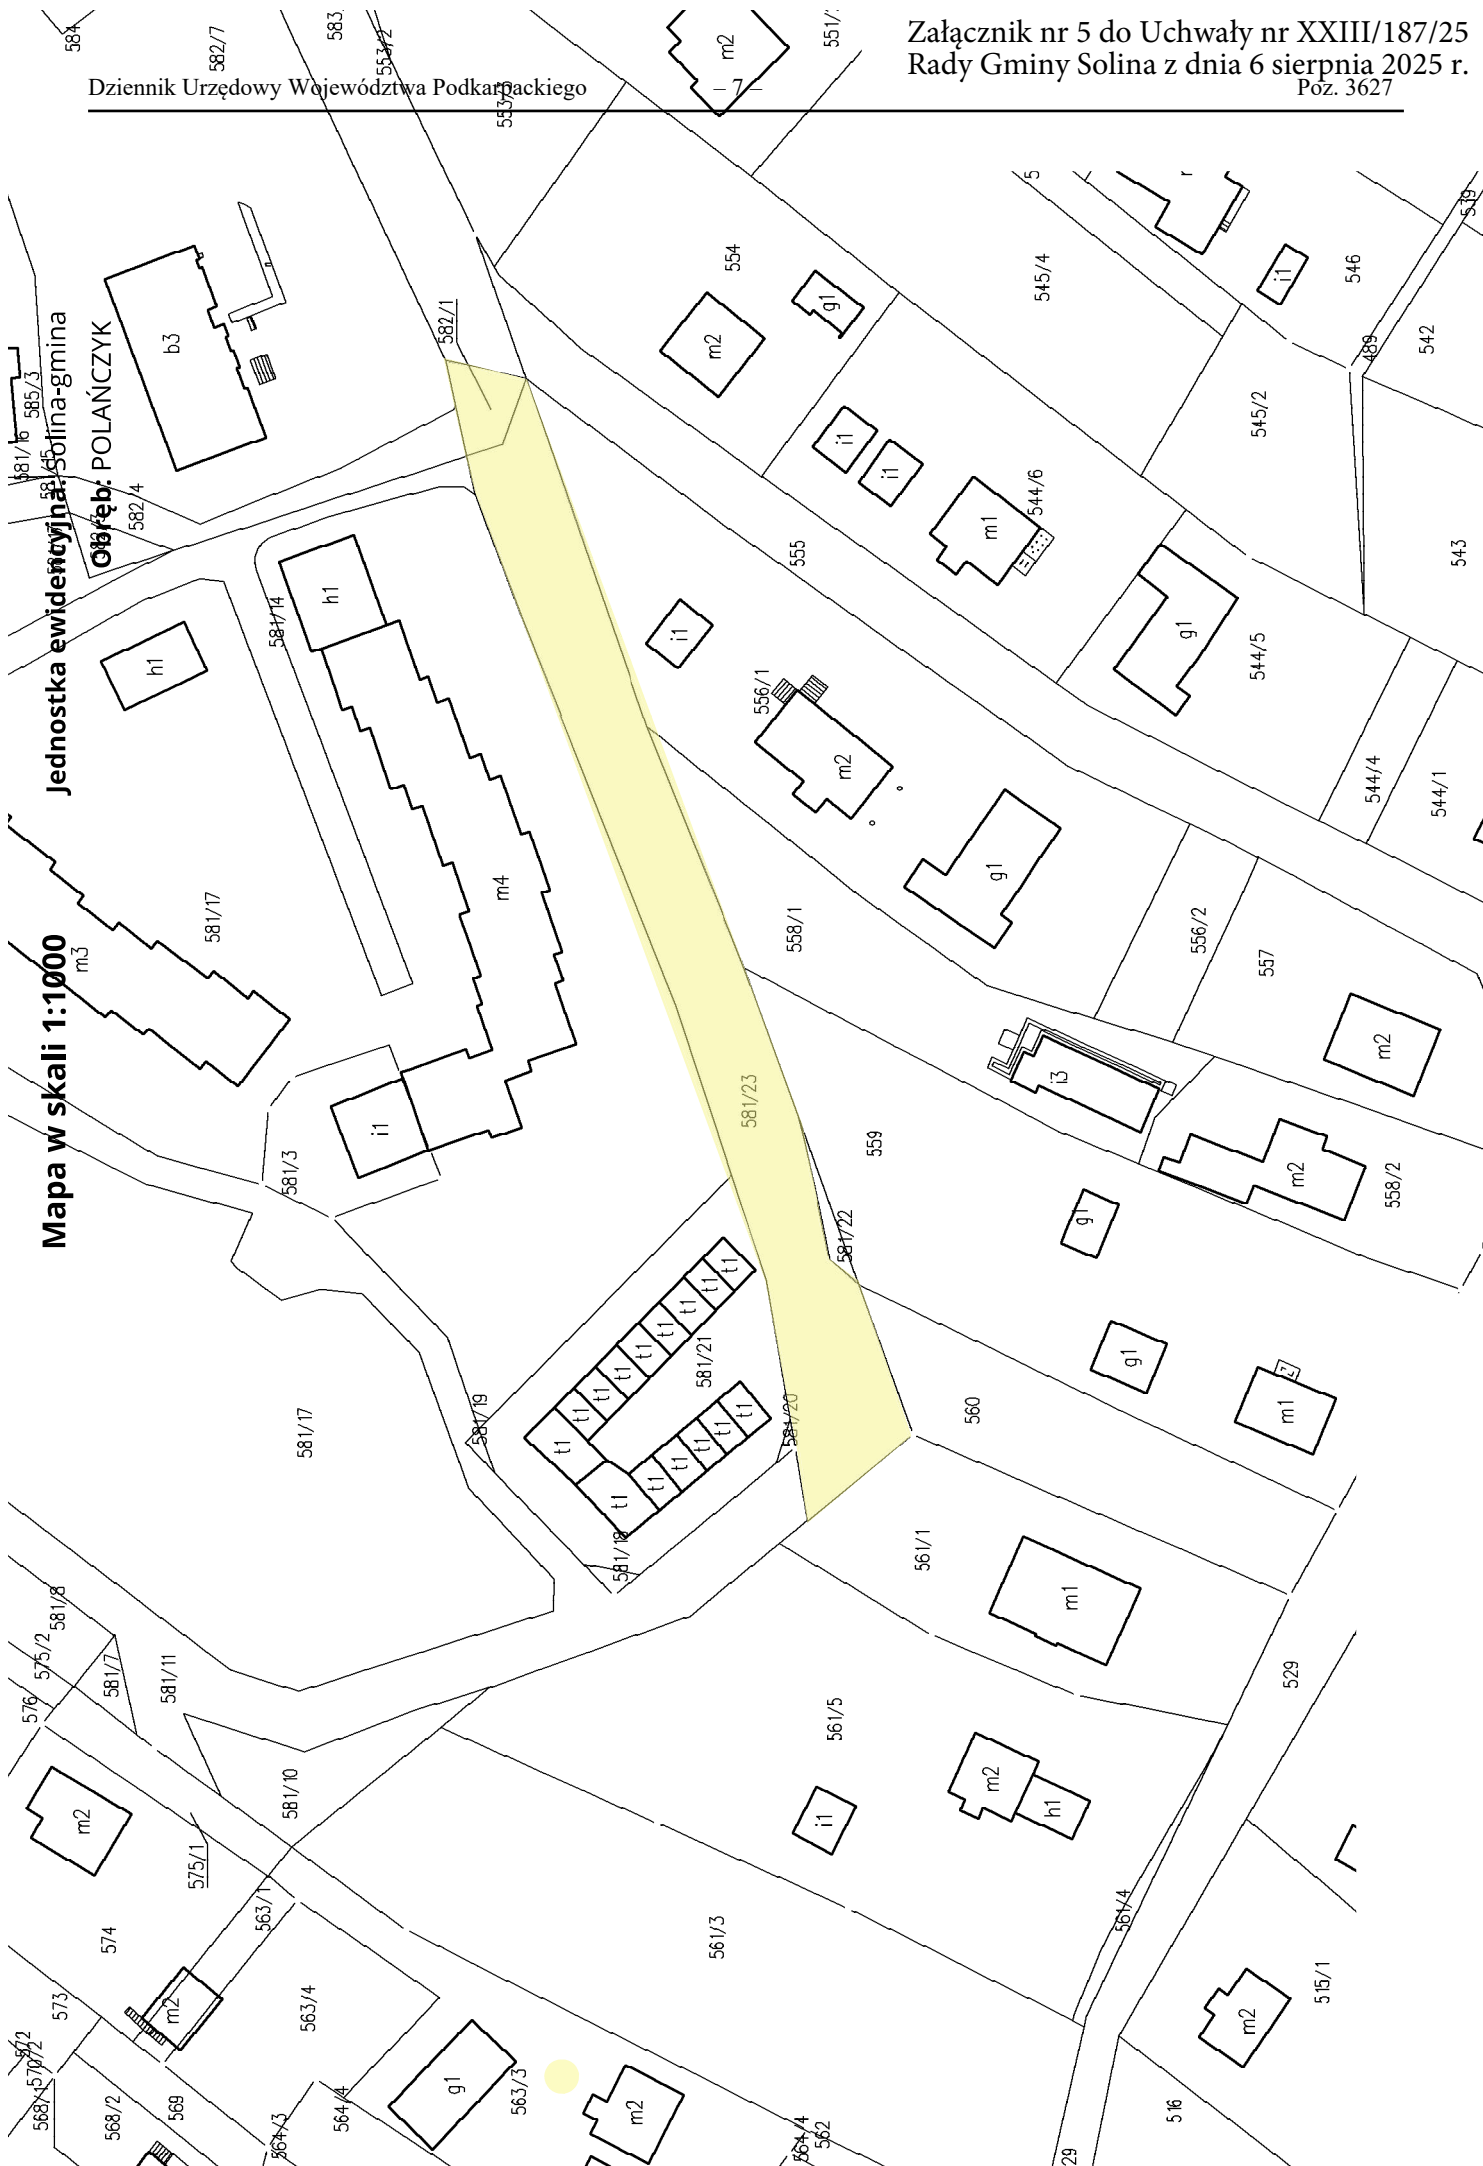

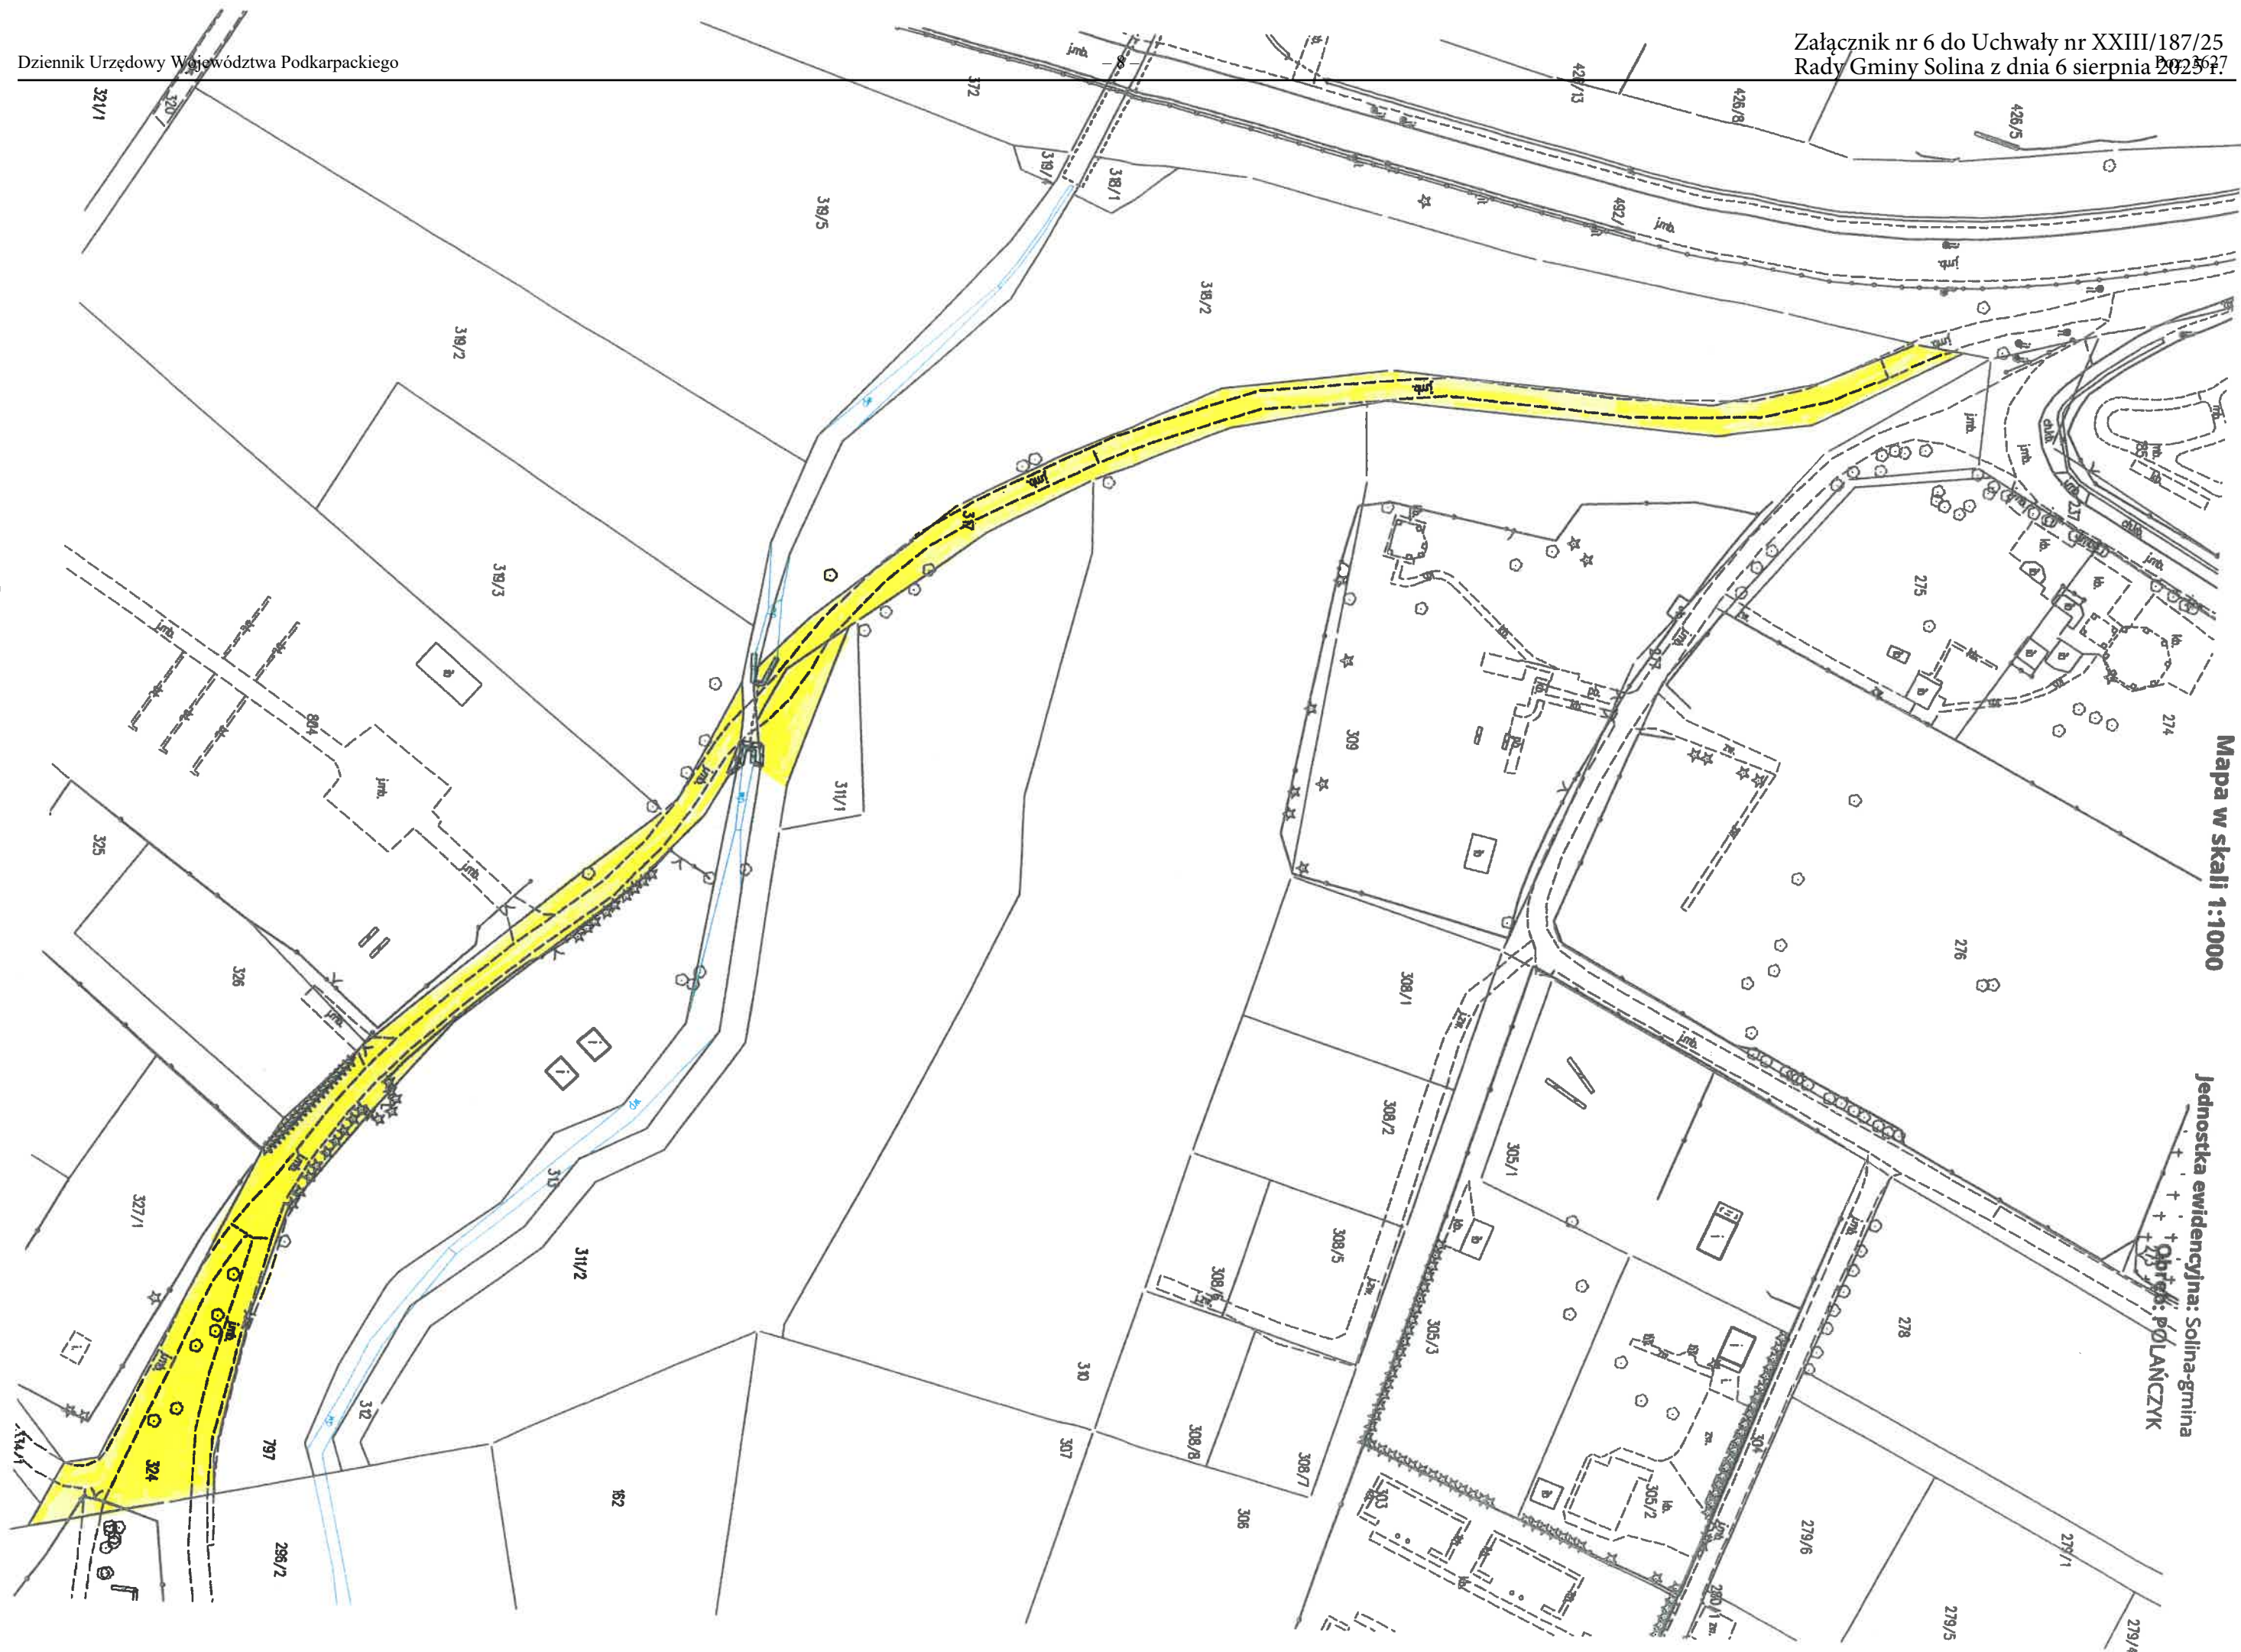

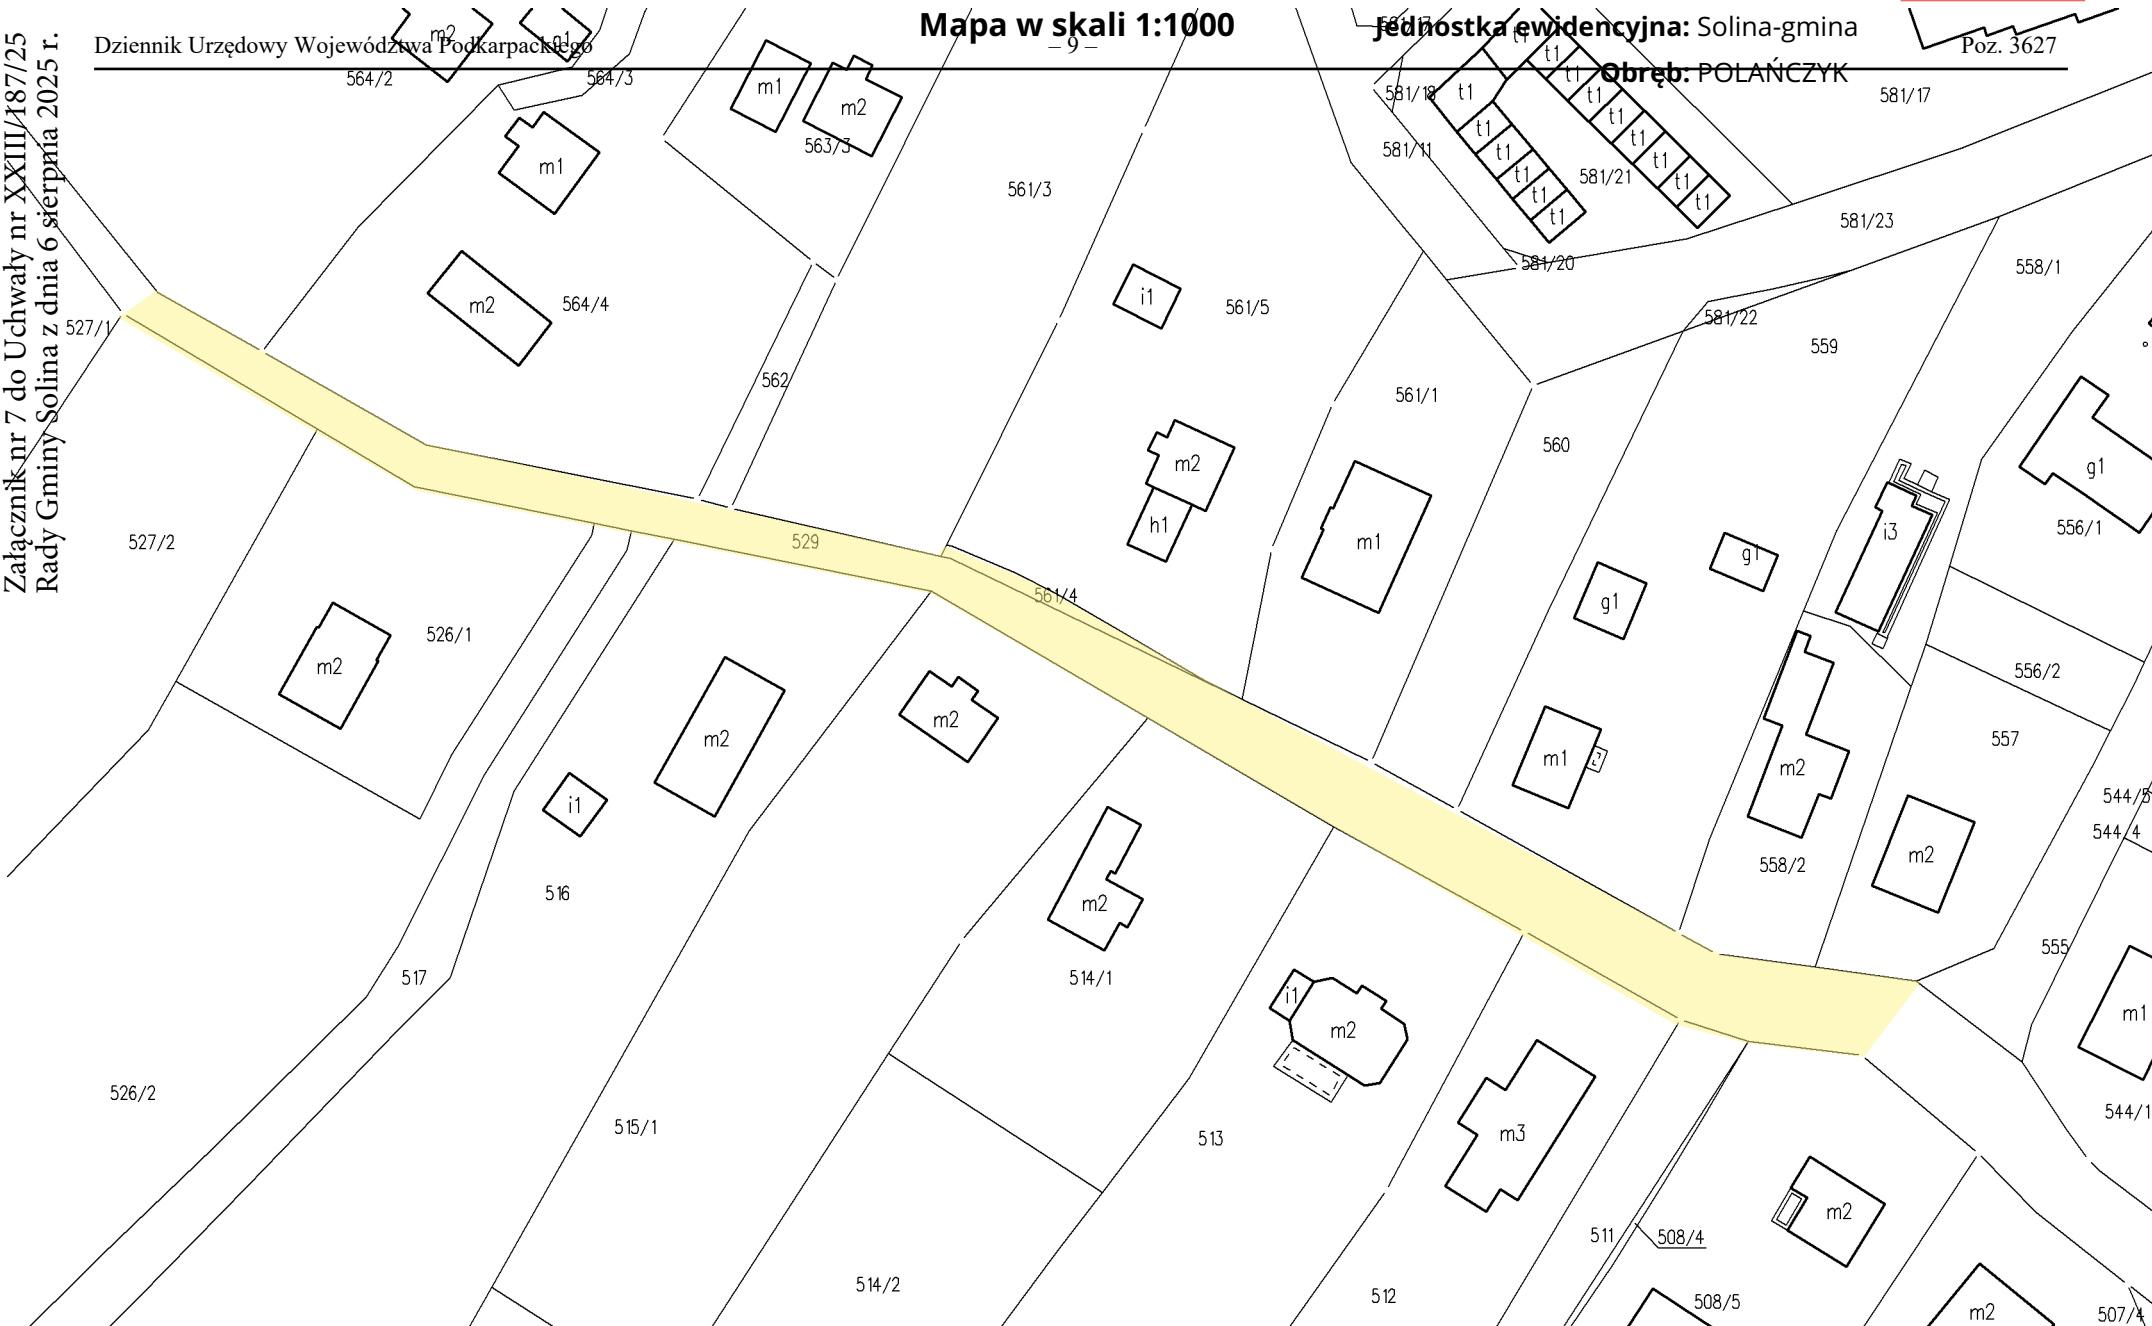

Mapa w skali 1:1000







Mapa w skali 1:1000







