



DZIENNIK URZĘDOWY

WOJEWÓDZTWA PODKARPACKIEGO

Rzeszów, dnia 25 listopada 2025 r.

Poz. 4415

POROZUMIENIE NR PI.7011.07.2025.FM PREZYDENTA MIASTA STALOWEJ WOLI

z dnia 24 listopada 2025 r.

w sprawie przejęcia przez Gminę Stalowa Wola zadań Powiatu Stalowowolskiego z zakresu realizacji inwestycji w ciągu drogi powiatowej Nr 1018R ul. Ogrodowa na terenie Gminy Stalowa Wola.

Na podstawie art. 8 ust. 2a ustawy z dnia 8 marca 1990 roku o samorządzie gminnym (t.j. Dz. U. z 2025 r. poz. 1153), art. 5 ust. 2 i 3 ustawy z dnia 5 czerwca 1998 roku o samorządzie powiatowym (t.j. Dz. U. z 2024 r. poz. 107 z późn. zm.) oraz art. 19 ust. 4, w związku z art. 19 ust. 2 pkt 3 ustawy z dnia 21 marca 1985 roku o drogach publicznych (t.j. Dz. U. z 2025 r. poz. 889), art. 46 i 48 ustawy z dnia 13 listopada 2003 roku o dochodach jednostek samorządu terytorialnego (t.j. Dz. U. z 2024 r. poz. 1572 z późn. zm.) w oparciu o Uchwałę Nr XIX/120/2025 Rady Powiatu Stalowowolskiego z dnia 29 września 2025 roku w sprawie powierzenia Gminie Stalowa Wola zadania zarządzania odcinkiem drogi powiatowej Nr 1018R ul. Ogrodowa i Uchwałę Nr XXII/278/2025 Rady Miejskiej w Stalowej Woli z dnia 30 października 2025 roku w sprawie zawarcia z Powiatem Stalowowolskim porozumienia dotyczącego przejęcia zadania zarządzania odcinkiem drogi powiatowej nr 1018R ul. Ogrodowej w Stalowej Woli, w wyniku których doszło do przekazania i przyjęcia zadań z zakresu zarządu drogami powiatowymi pomiędzy:

Powiatem Stalowowolskim, ul. Podleśna 15, 37-450 Stalowa Wola, w imieniu którego działają:
Starosta - Janusz Zarzeczny

Wicestarosta - Stanisław Sobieraj

przy kontrasygnacie **Skarbnika Powiatu - Iwony Kozioł,**

zwanym dalej „Przekazującym”

a

Gminą Stalowa Wola, ul. Wolności 7, 37-450 Stalowa Wola, w imieniu której działają:

Prezydent Miasta Stalowej Woli - Lucjusz Nadbereźny

przy kontrasygnacie **Skarbnika Miasta - Michała Buwaja,**

zwaną dalej „Przyjmującym”, zostało zawarte porozumienie następującej treści:

§ 1.1. Przedmiotem porozumienia jest przekazanie przez Przekazującego Przyjmującemu w trybie art. 19 ust. 4 ustawy z dnia 21 marca 1985 roku o drogach publicznych (t.j. Dz. U. z 2025 r. poz. 889) zwanej „ustawą o drogach” zadań i uprawnień określonych w art. 20 pkt 2, 3 i pkt 4 ustawy o drogach wobec odcinka drogi powiatowej określonej w preambule porozumienia i wskazanej na załączniku graficznym stanowiącym integralną część porozumienia, na czas realizacji inwestycji oraz trwałości projektu.

2. Realizacja inwestycji obejmie: „Budowę nowej drogi gminnej wraz z budową skrzyżowania z drogą krajową nr 77a, budową skrzyżowania z drogą powiatową nr 1018R, budową i przebudową niezbędnej infrastruktury na osiedlu Charzewice w Stalowej Woli”.

3. Przyjmujący oświadcza, że jest inwestorem i inicjatorem inwestycji. Przekazanie zarządzania drogą w zakresie obowiązku określonego w art. 20 pkt 3 ustawy o drogach publicznych (t.j. Dz. U. z 2025 r. poz. 889) następuje z dniem zawarcia niniejszego porozumienia

4. Przekazujący oświadcza, że Przyjmujący posiada prawo do dysponowania nieruchomością na cele budowlane.

5. Porozumienie obowiązuje od dnia podpisania do dnia zakończenia trwałości projektu.

§ 2. Przekazujący zastrzega sobie prawo kontroli realizacji Porozumienia przez Przyjmującego na każdym etapie jego wykonywania.

§ 3. Każda ze stron może porozumienie rozwiązać z 1 miesięcznym wypowiedzeniem i ze skutkiem na koniec miesiąca kalendarzowego, jednak prace rozpoczęte przez Przyjmującego i postępowania będące w toku w chwili dokonania wypowiedzenia, trwają do ich zakończenia i podlegają rozliczeniu zgodnie z porozumieniem.

§ 4. 1. Przyjmujący na każde żądanie Przekazującego udziela niezbędnych informacji z zakresu realizacji Porozumienia, a w szczególności z realizacji zadań „Budowa nowej drogi gminnej wraz z budową skrzyżowania z drogą krajową nr 77a, budową skrzyżowania z drogą powiatową nr 1018R, budową i przebudową niezbędnej infrastruktury, na osiedlu Charzewice w Stalowej Woli”.

2. Przekazujący współdziała i udziela niezbędnej pomocy Przyjmującemu w trakcie realizacji Porozumienia, zwłaszcza w celu realizacji roszczeń lub uprawnień osób trzecich.

3. Przejmujący jest zobowiązany do uzgodnienia dokumentacji projektowej w Zarządzie Dróg Powiatowych w Stalowej Woli przed dokonaniem zgłoszenia, złożenia wniosku o wydanie pozwolenia na budowę wraz z projektem stałej organizacji ruchu lub wniosku o wydanie decyzji

o zezwoleniu na realizację inwestycji drogowej.

4. Przejmujący jest zobowiązany do opracowania i uzgodnienia dokumentacji projektowej wg warunków znak ZDP.433.9.2025 z dnia 25 sierpnia 2025 roku z uwzględnieniem rozwiązań technicznych zgodnych z Rozporządzeniem Ministra Infrastruktury z dnia 24 czerwca 2022 roku w sprawie przepisów techniczno-budowlanych dotyczących dróg publicznych (Dz. U. 2022 poz. 1518 z późn. zm. § 58 ust. 2.) oraz właściwych wytycznych WRD.

5. Po zakończeniu trwałości projektu Gmina Stalowa Wola zobowiązuje się do zwrotnego przekazania odcinka drogi powiatowej, o której mowa w preambule.

6. Przekazanie zarządzania drogą w zakresie obowiązków określonych w art. 20 pkt 2 ustawy

o drogach publicznych (t.j. Dz. U. z 2025 r. poz. 889) nastąpi od dnia protokolarnego przekazania pasa drogowego - placu budowy, które nastąpi po pisemnym wystąpieniu z wnioskiem Prezydenta. Obowiązki wynikające z art. 20 pkt 4 ustawy o drogach Przyjmujący będzie realizował od dnia rozpoczęcia robót budowlanych na planowanej inwestycji do zakończenia okresu trwałości projektu w zakresie obejmującym wszystkie elementy drogi i urządzenia drogowe zaprojektowane i wykonane w ramach przedmiotowej inwestycji.

7. Porozumienie może być rozwiązane na mocy porozumienia Stron w przypadku wystąpienia okoliczności, za które Strony nie ponoszą odpowiedzialności, a które uniemożliwiają wykonywanie umowy.

§ 5. Porozumienie zostało spisane w czterech egzemplarzach, po dwa dla każdej ze stron.

Porozumienie podlega ogłoszeniu w Dzienniku Urzędowym Województwa Podkarpackiego.

§ 6. Wszelkie zmiany Porozumienia wymagają do swej ważności formy pisemnej i mogą być dokonywane w granicach upoważnień udzielonych w uchwałach Rady Powiatu Stalowowolskiego i Rady Miejskiej Stalowej Woli.

Załączniki:

- załącznik graficzny.

Starosta

Janusz Zarzeczny

Wicestarosta

Stanisław Sobieraj

Kontrasygnata
Skarbnik Powiatu


Iwona Koziol

Prezydent Miasta Stalowej Woli

Lucjusz Nadbereżny

Kontrasygnata
Skarbnik Miasta

Michał Buwaj

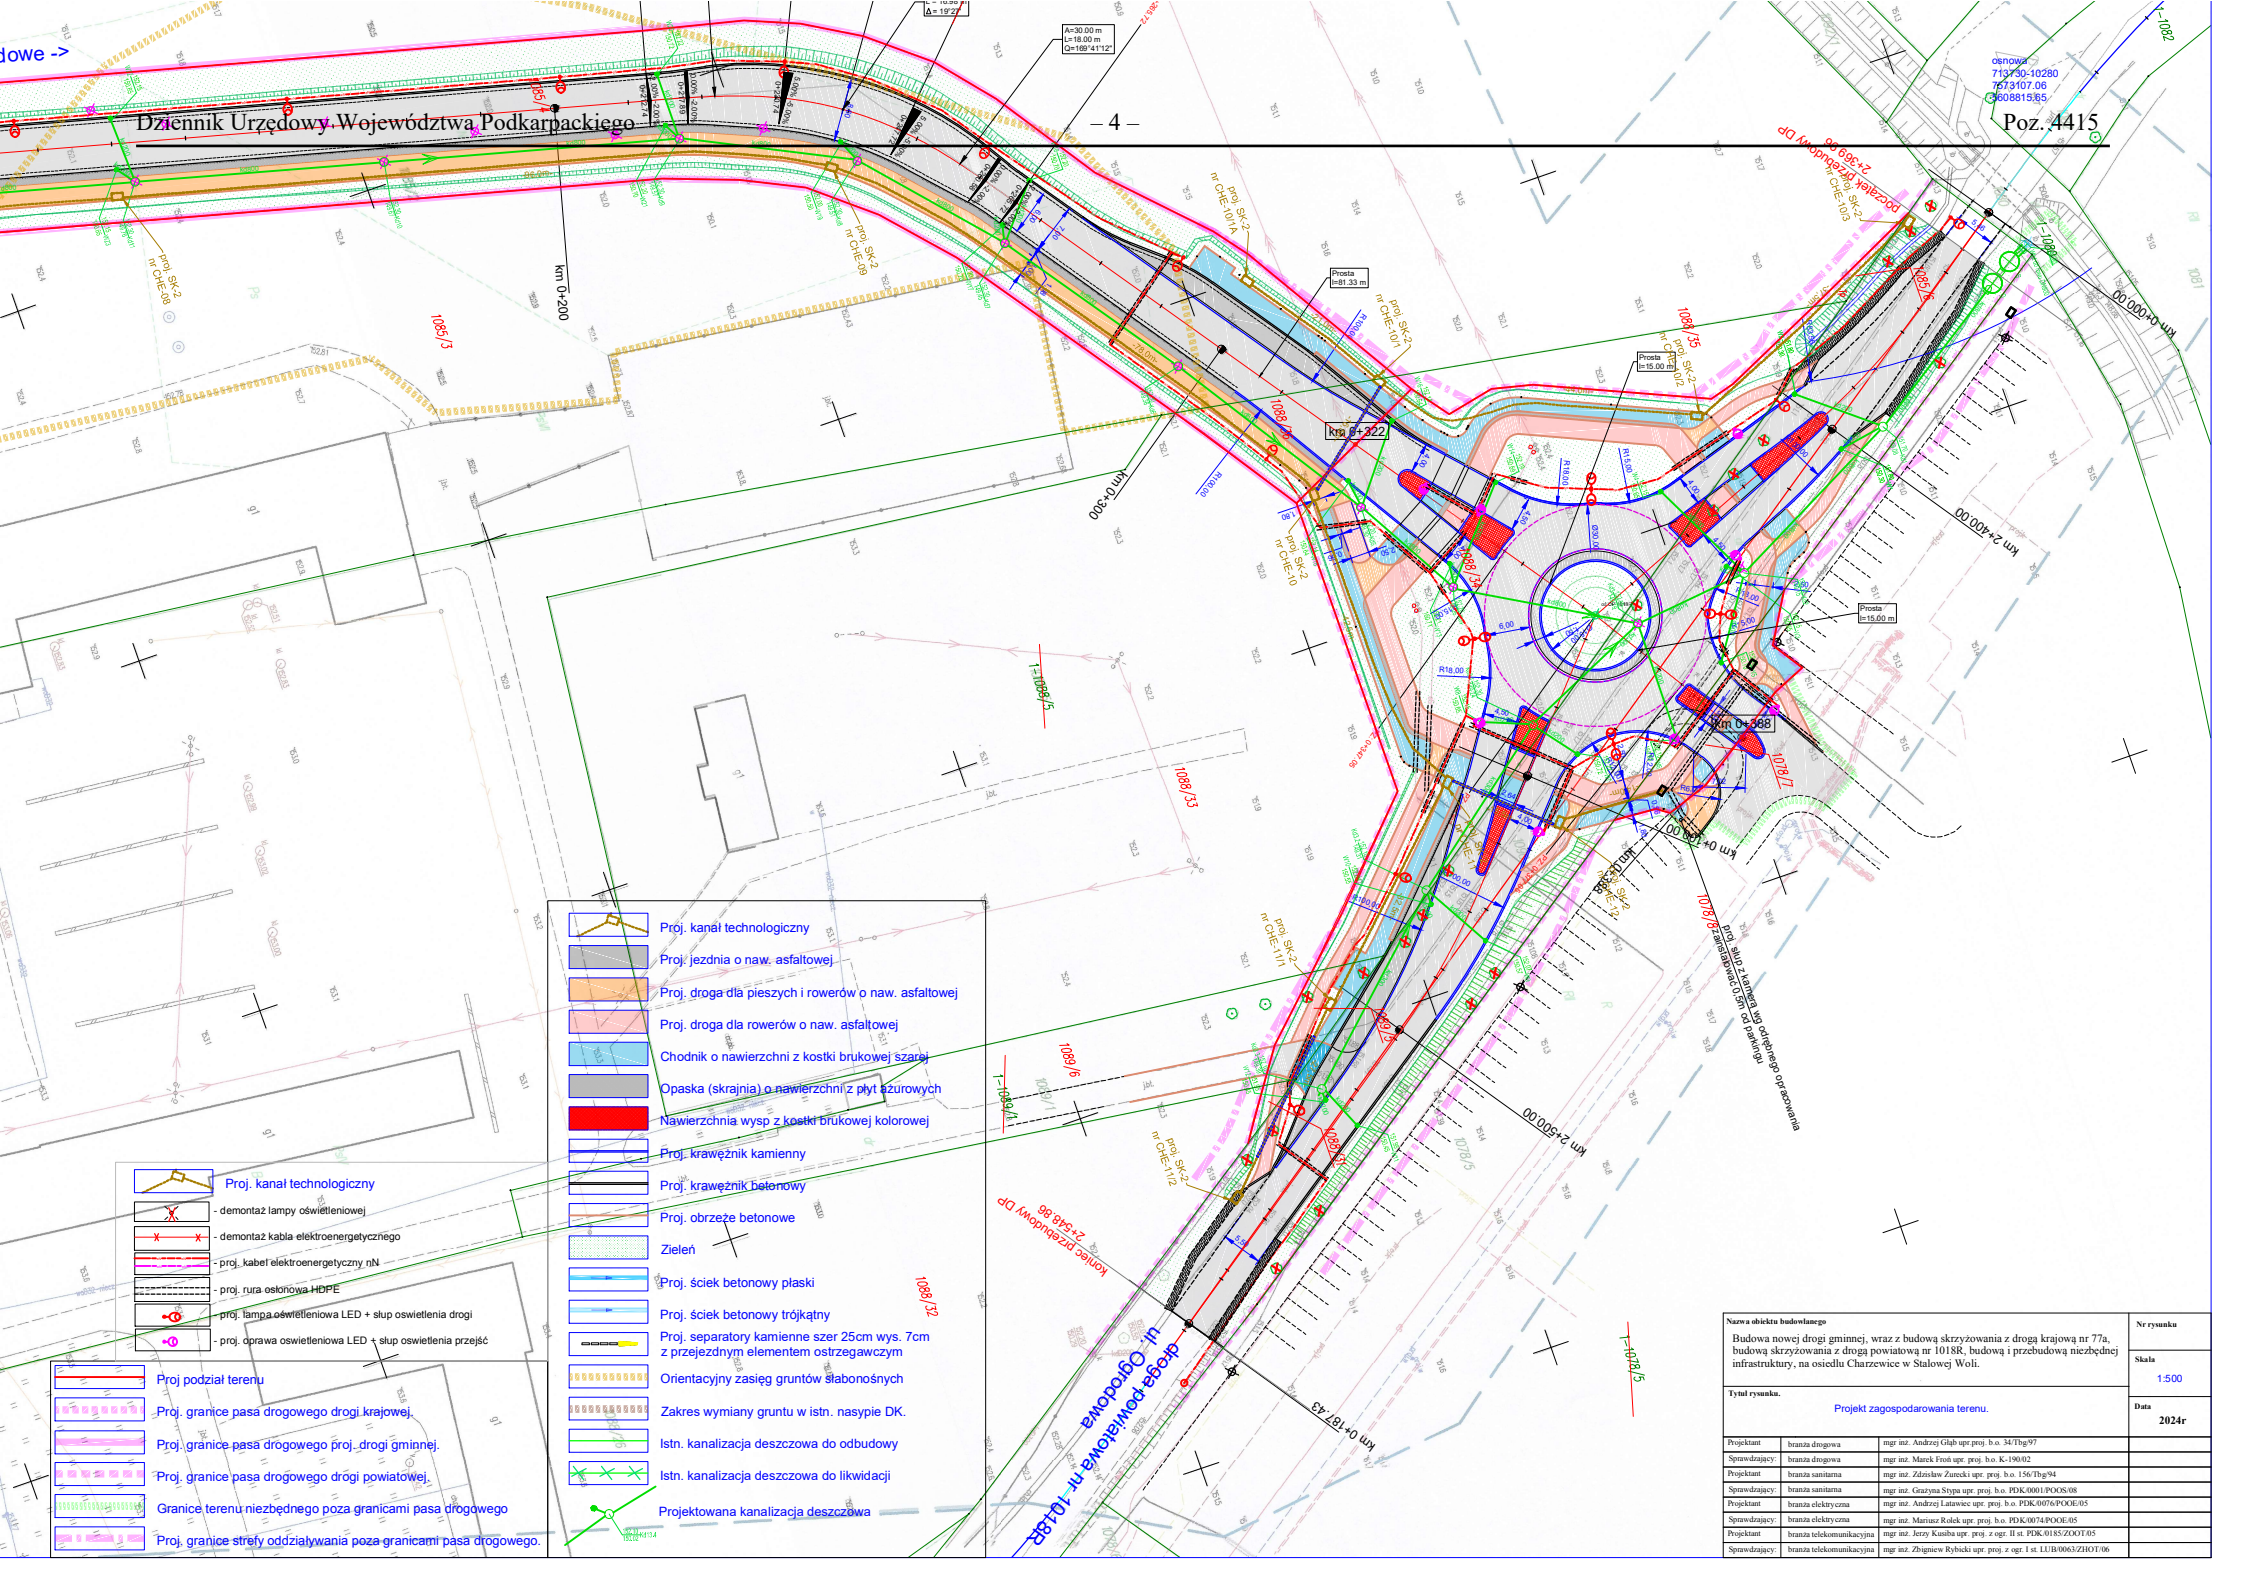

Dziennik Urzędowy Województwa Podkarpackiego

- 4 -

Poz. 4415

- Proj. kanał technologiczny
 - Proj. jezdnia o naw. asfaltowej
 - Proj. droga dla pieszych i rowerów o naw. asfaltowej
 - Proj. droga dla rowerów o naw. asfaltowej
 - Chodnik o nawierzchni z kostki brukowej szarej
 - Opaska (skrajnia) o nawierzchni z płyt szurowych
 - Nawierzchnia wysp z kostki brukowej kolorowej
 - Proj. krawężnik kamienny
 - Proj. krawężnik betonowy
 - Proj. obrzeże betonowe
 - Zielen
 - Proj. ściek betonowy płaski
 - Proj. ściek betonowy trójkątny
 - Proj. separatory kamienne szer 25cm wys. 7cm z przejezdny elementem ostrzegawczym
 - Orientacyjny zasięg gruntów słaboosnych
 - Zakres wymiany gruntu w istn. nasypie DK.
 - Istn. kanalizacja deszczowa do odbudowy
 - Istn. kanalizacja deszczowa do likwidacji
 - Projektowana kanalizacja deszczowa
- Proj. kanał technologiczny
 - demontaż lampy oświetleniowej
 - demontaż kabla elektroenergetycznego
 - proj. kabel elektroenergetyczny nN
 - proj. rura osłoniowa HDPE
 - proj. lampa oświetleniowa LED + słup oświetlenia drogi
 - proj. oprawa oświetleniowa LED + słup oświetlenia przejść
 - Proj. podział terenu
 - Proj. granice pasa drogowego drogi krajowej
 - Proj. granice pasa drogowego proj. drogi gminnej
 - Proj. granice pasa drogowego drogi powiatowej
 - Granice terenu niezbędnego poza granicami pasa drogowego
 - Proj. granice strefy oddziaływania poza granicami pasa drogowego.

Nazwa obiektu budowlanego		Nr rysunku
Budowa nowej drogi gminnej, wraz z budową skrzyżowania z drogą krajową nr 77a, budową skrzyżowania z drogą powiatową nr 1018R, budową i przebudową istniejącej infrastruktury, na osiedlu Chłazewice w Stalowej Woli.		Skala
Projekt zagospodarowania terenu.		1:500
Tytuł rysunku.		Data
Projektant		2024r
Sprawdzający		
Projektant		
Sprawdzający		
Projektant		
Sprawdzający		
Projektant		
Sprawdzający		
Projektant		
Sprawdzający		