



DZIENNIK URZĘDOWY

WOJEWÓDZTWA PODKARPACKIEGO

Rzeszów, dnia 6 marca 2025 r.

Poz. 1094

UCHWAŁA NR X/121/2025 RADY MIEJSKIEJ W MIELCU

z dnia 14 lutego 2025 r.

w sprawie nadania nazwy dla istniejącego ronda, zlokalizowanego w ciągu ulicy Powstańców Warszawy w Mielcu, na skrzyżowaniu z ulicą Witosa, imieniem Prezydenta Władysława Bieńka

Na podstawie art. 18 ust. 2 pkt 13 ustawy z dnia 8 marca 1990 r. o samorządzie gminnym (t. j. Dz. U. z 2024 r. poz. 1465 z późn. zm.)

RADA MIEJSKA W MIELCU uchwala, co następuje:

§ 1. Nadać nazwę dla istniejącego ronda, zlokalizowanego na częściach działek nr 2404/1 i nr 2405/2 (obręb 5 - Smoczka) w Mielcu, w ciągu ulicy Powstańców Warszawy, na skrzyżowaniu z ulicą Witosa - Prezydenta Władysława Bieńka.

§ 2. Granice terenu ronda określa Załącznik do niniejszej uchwały, stanowiący jej integralną część.

§ 3. Uchwała wchodzi w życie po upływie 14 dni od dnia ogłoszenia w Dzienniku Urzędowym Województwa Podkarpackiego.

Przewodniczący Rady
Miejskiej


Robert Wójcik

Załącznik do uchwały Nr X/121/2025 Rady Miejskiej w Mielcu z dnia 14 lutego 2025 r.

Jednostka ewidencyjna: MIELEC

Obręb: SMO CZKA

Mapa w skali 1:1000

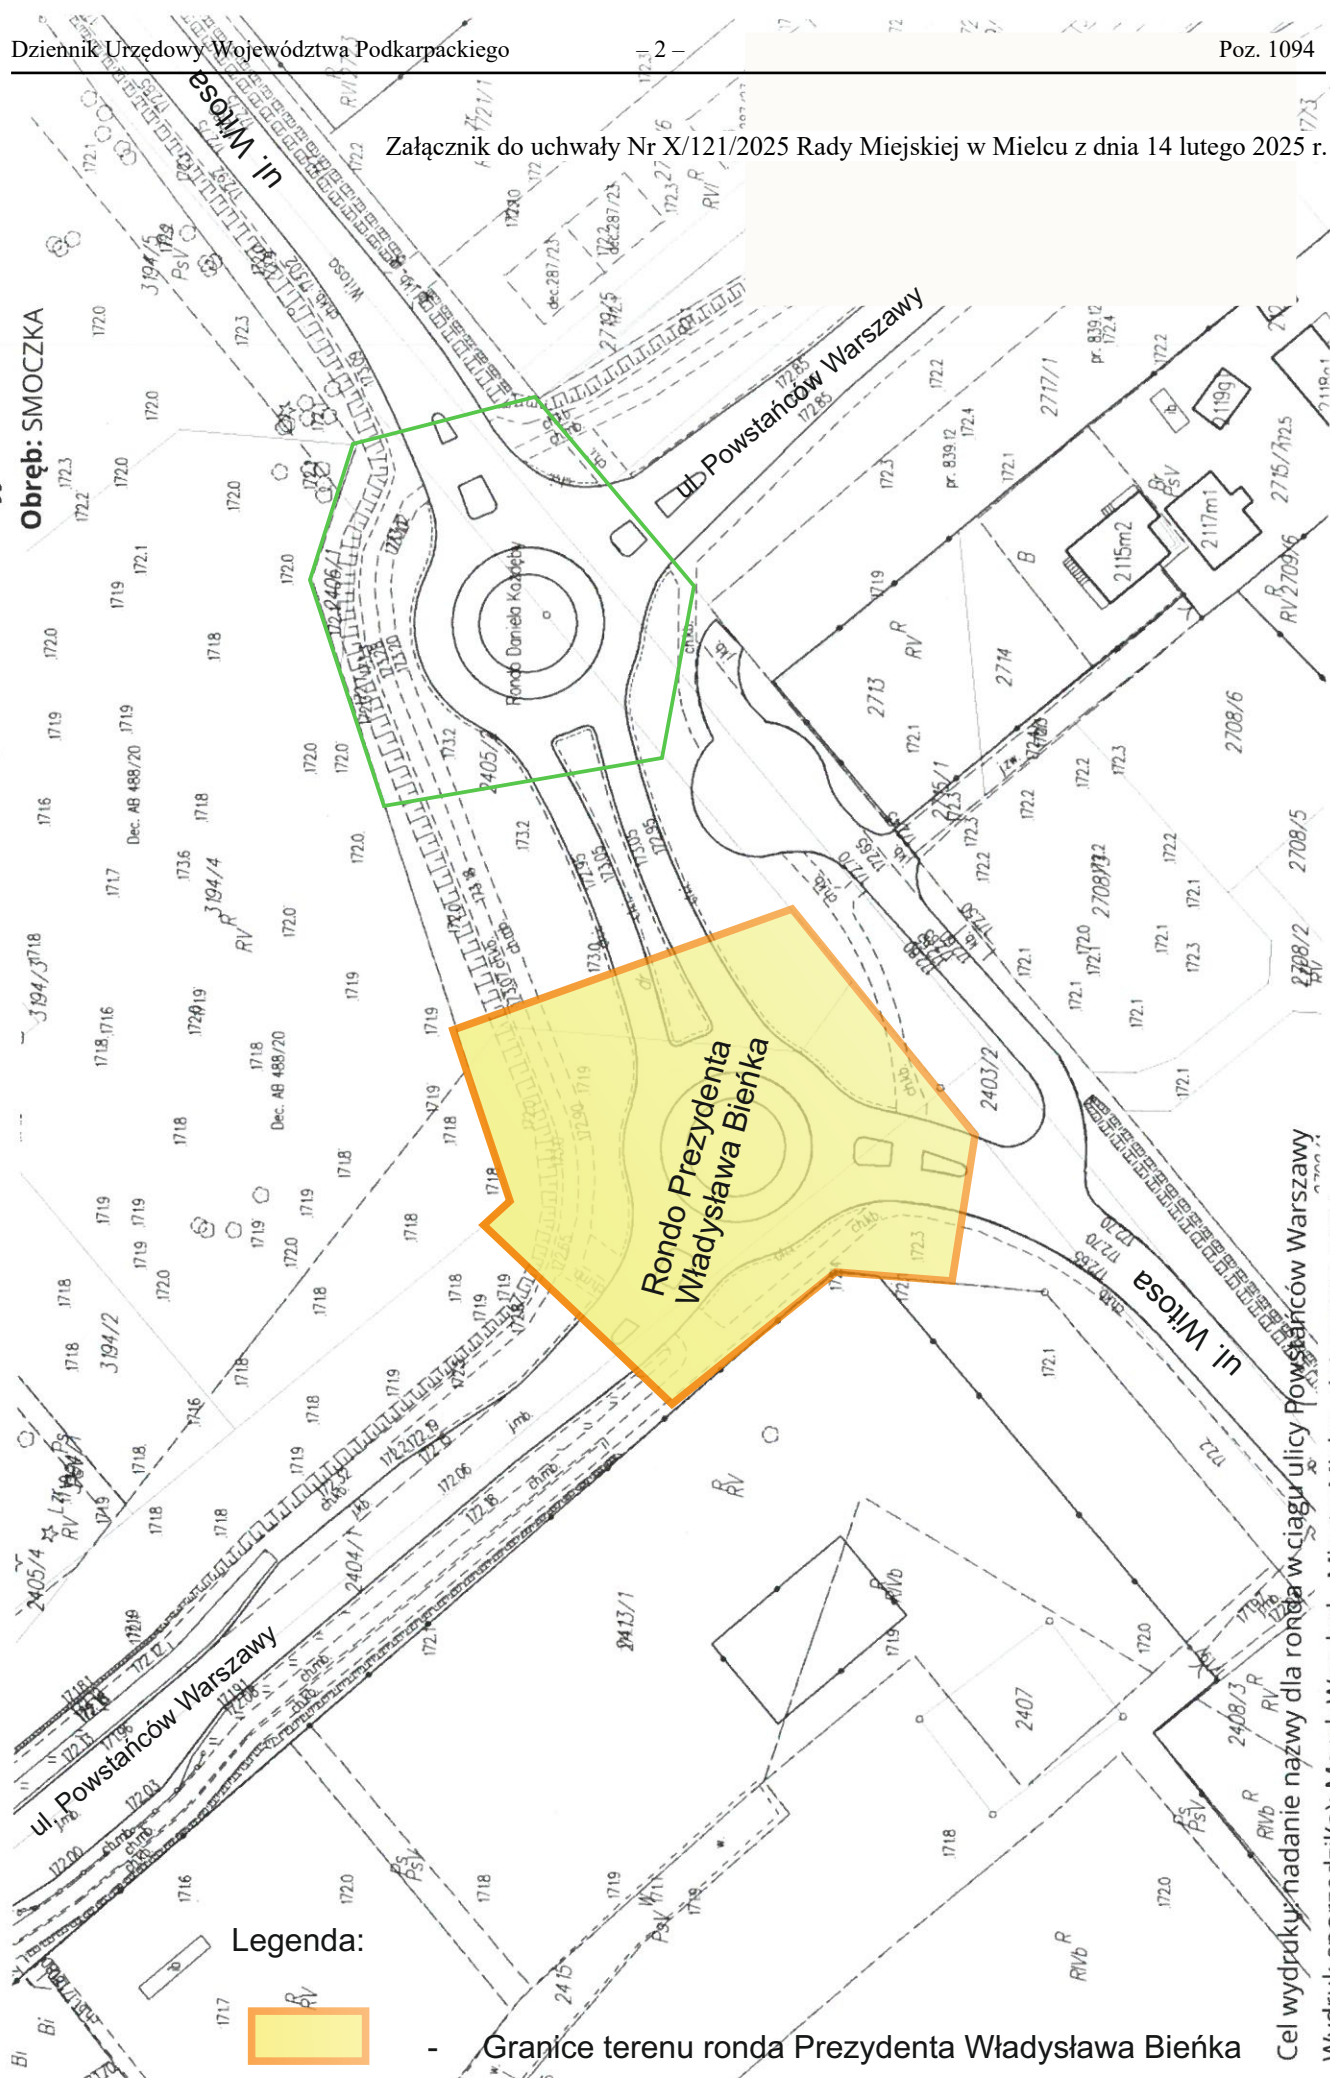

Cel wydruku: nadanie nazwy dla ronda w ciągu ulicy Powstańców Warszawy
Wydruk sporządził(a): Marek Warchoń - Miasto Mielec, dnia: 29.11.2024 r.