



DZIENNIK URZĘDOWY

WOJEWÓDZTWA PODKARPACKIEGO

Rzeszów, dnia 19 marca 2025 r.

Poz. 1344

OBWIESZCZENIE WOJEWODY PODKARPACKIEGO

z dnia 19 marca 2025 r.

o sprostowaniu błędów

Na podstawie art. 17 ust. 4 ustawy z dnia 20 lipca 2000 r. o ogłaszaniu aktów normatywnych i niektórych innych aktów prawnych (Dz. U. z 2019 r., poz. 1461) obwieszcza się, że:

- I.** w obwieszczeniu nr RGK.7113.1.2025.MMC/2 Burmistrza Miasta i Gminy Sieniawa z dnia 14 lutego 2025 r. w sprawie ogłoszenia zestawienia danych dotyczących czynszów najmu lokali mieszkalnych nienależących do publicznego zasobu mieszkaniowego za 2024 rok położonych na obszarze Miasta i Gminy Sieniawa (Dz. Urz. Województwa Podkarpackiego z dnia 17 lutego 2025 r. poz. 829) załącznik do obwieszczenia zamiast brzmienia: „Zestawienie danych dotyczących czynszów najmu lokali mieszkalnych nienależących do publicznego zasobu mieszkaniowego za 2023 rok położonych na obszarze Miasta i Gminy Sieniawa” powinien mieć brzmienie: „Zestawienie danych dotyczących czynszów najmu lokali mieszkalnych nienależących do publicznego zasobu mieszkaniowego za 2024 rok położonych na obszarze Miasta i Gminy Sieniawa”,
- II.** w uchwale nr XXII/363/2025 Rady Miasta Rzeszowa zmieniająca uchwałę Rady Miasta Rzeszowa w sprawie opłat za pobyt dziecka w żłobku (Dz. Urz. Województwa Podkarpackiego z dnia 4 marca 2025 r. poz. 1044) data podjęcia uchwały zamiast brzmienia: „z dnia 26 lutego 2025 r.” powinna mieć brzmienie: „z dnia 25 lutego 2025 r.”,
- III.** w uchwale nr XIX/313/2025 Rady Miasta Rzeszowa z dnia 28 stycznia 2025 r. w sprawie uchwalenia miejscowego planu zagospodarowania przestrzennego nr 201/13/2010 – I-A „Staromieście – Przy Drodze ” w Rzeszowie (Dz. Urz. Województwa Podkarpackiego z dnia 5 marca 2025 r. poz. 1071) właściwy załącznik nr 1 do powyższej uchwały stanowi załącznik do niniejszego obwieszczenia.

WOJEWODA PODKARPACKI

Teresa Kubas - Hul

MIEJSCOWY PLAN ZAGOSPODAROWANIA PRZESTRZENNEGO NR 201 /13 /2010 - I-A "STAROMIEŚCIE - PRZY DRODZE" W RZESZOWIE

ZAŁĄCZNIK NR 1 DO UCHWAŁY NR XIX/313/2025
RADY MIASTA RZESZOWA Z DNIA
28 STYCZNIA 2025 R.

RYСУNEK PLANU MIEJSCOWEGO
SKALA 1 : 1 000



LEGENDA:

OZNACZENIA OBOWIĄZUJĄCE

- GRANICA OBSZARU OBJĘTEGO MPZP NR 201/13/2010 - I-A "STAROMIEŚCIE - PRZY DRODZE" W RZESZOWIE
- LINIA ROZGRANICZAJĄCA TERENY O RÓŻNYM PRZEZNACZENIU LUB RÓŻNYCH ZASADACH ZAGOSPODAROWANIA
- KDD TERENY DRÓG PUBLICZNYCH DOJAZDOWYCH
- ZP TEREN ZIELENI URZĄDZONEJ



OZNACZENIA INFORMACYJNE

- 320 OLS EPRZ POWIERZCHNIE OGRANICZAJĄCE PRZESZKODY DLA LOTNISKA RZESZÓW - JASIONKA (m n.p.m.)
- KD1800 OŚ KOLEKTORA DESZCZOWEGO
- KS800 OŚ KOLEKTORA SANITARNEGO
- W500 OŚ MAGISTRALI WODOCIĄGOWEJ
- G700 G400 OSIE GAZOCIĄGÓW WYSOKIEGO CIŚNIENIA WRAZ Z MAKSYMALNYM ZASIĘGIEM STREFY KONTROLOWANEJ
- ul. Borowa NAZWA ISTNIEJĄCEJ ULICY
- * CAŁY OBSZAR OBJĘTY PLANEM MIEJSCOWYM POŁOŻONY JEST W ZASIĘGU POWIERZCHNI OGRANICZAJĄCYCH PRZESZKODY (OLS) DLA LOTNISKA RZESZÓW - JASIONKA (EPRZ)

OZNACZENIA MPZP NR 141/12/2006

- GRANICA TERENU
- (KDG.1) TEREN PUBLICZNEJ DROGI GŁÓWNEJ

WYRYS ZE SUIKZP MIASTA RZESZOWA, PRZYJĘTOGO UCHWAŁĄ NR LXXXV/1890/2023 RADY MIASTA RZESZOWA Z DNIA 26 WRZEŚNIA 2023 R. Z OZNACZENIEM OBSZARU OBJĘTEGO MPZP NR 201/13/2010 - I-A "STAROMIEŚCIE - PRZY DRODZE" W RZESZOWIE

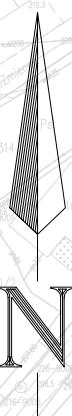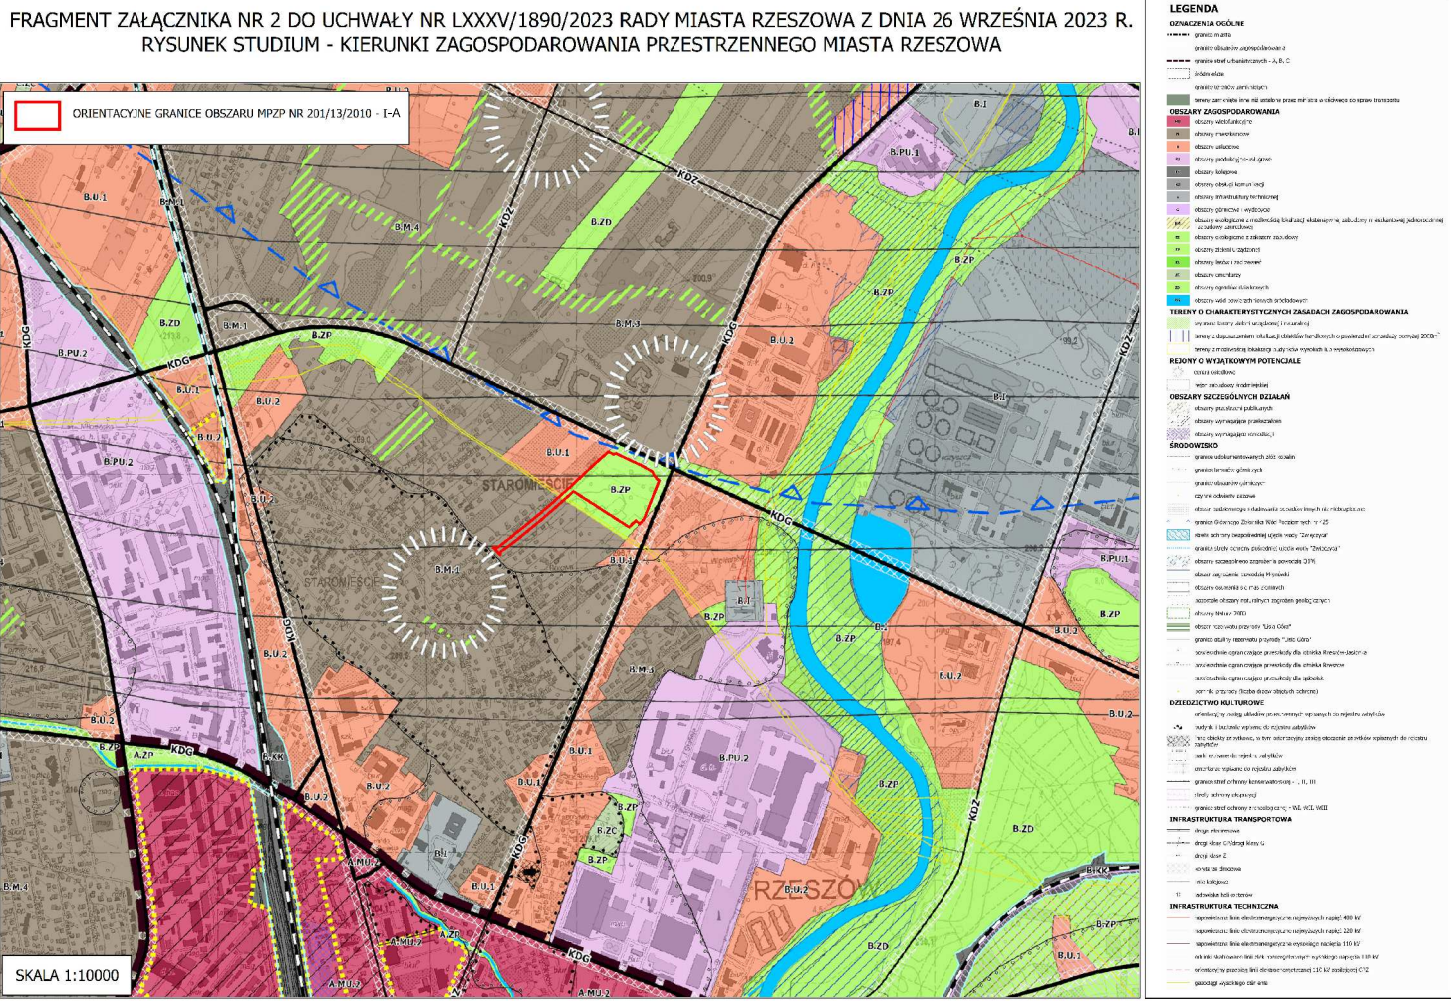

UZASADNIENIE

Sprostowanie zostało dokonane na wniosek. W wyniku sprostowania w drodze niniejszego obwieszczenia przywrócono prawidłową treść poszczególnych aktów prawnych odpowiadającą rzeczywistej treści aktów podjętych przez poszczególne organy uprawnione do ich wydania.